




MURO: CHAPISCO E TINTA VERDE ESCURA PARA RECEBER A TREPADEREIRA

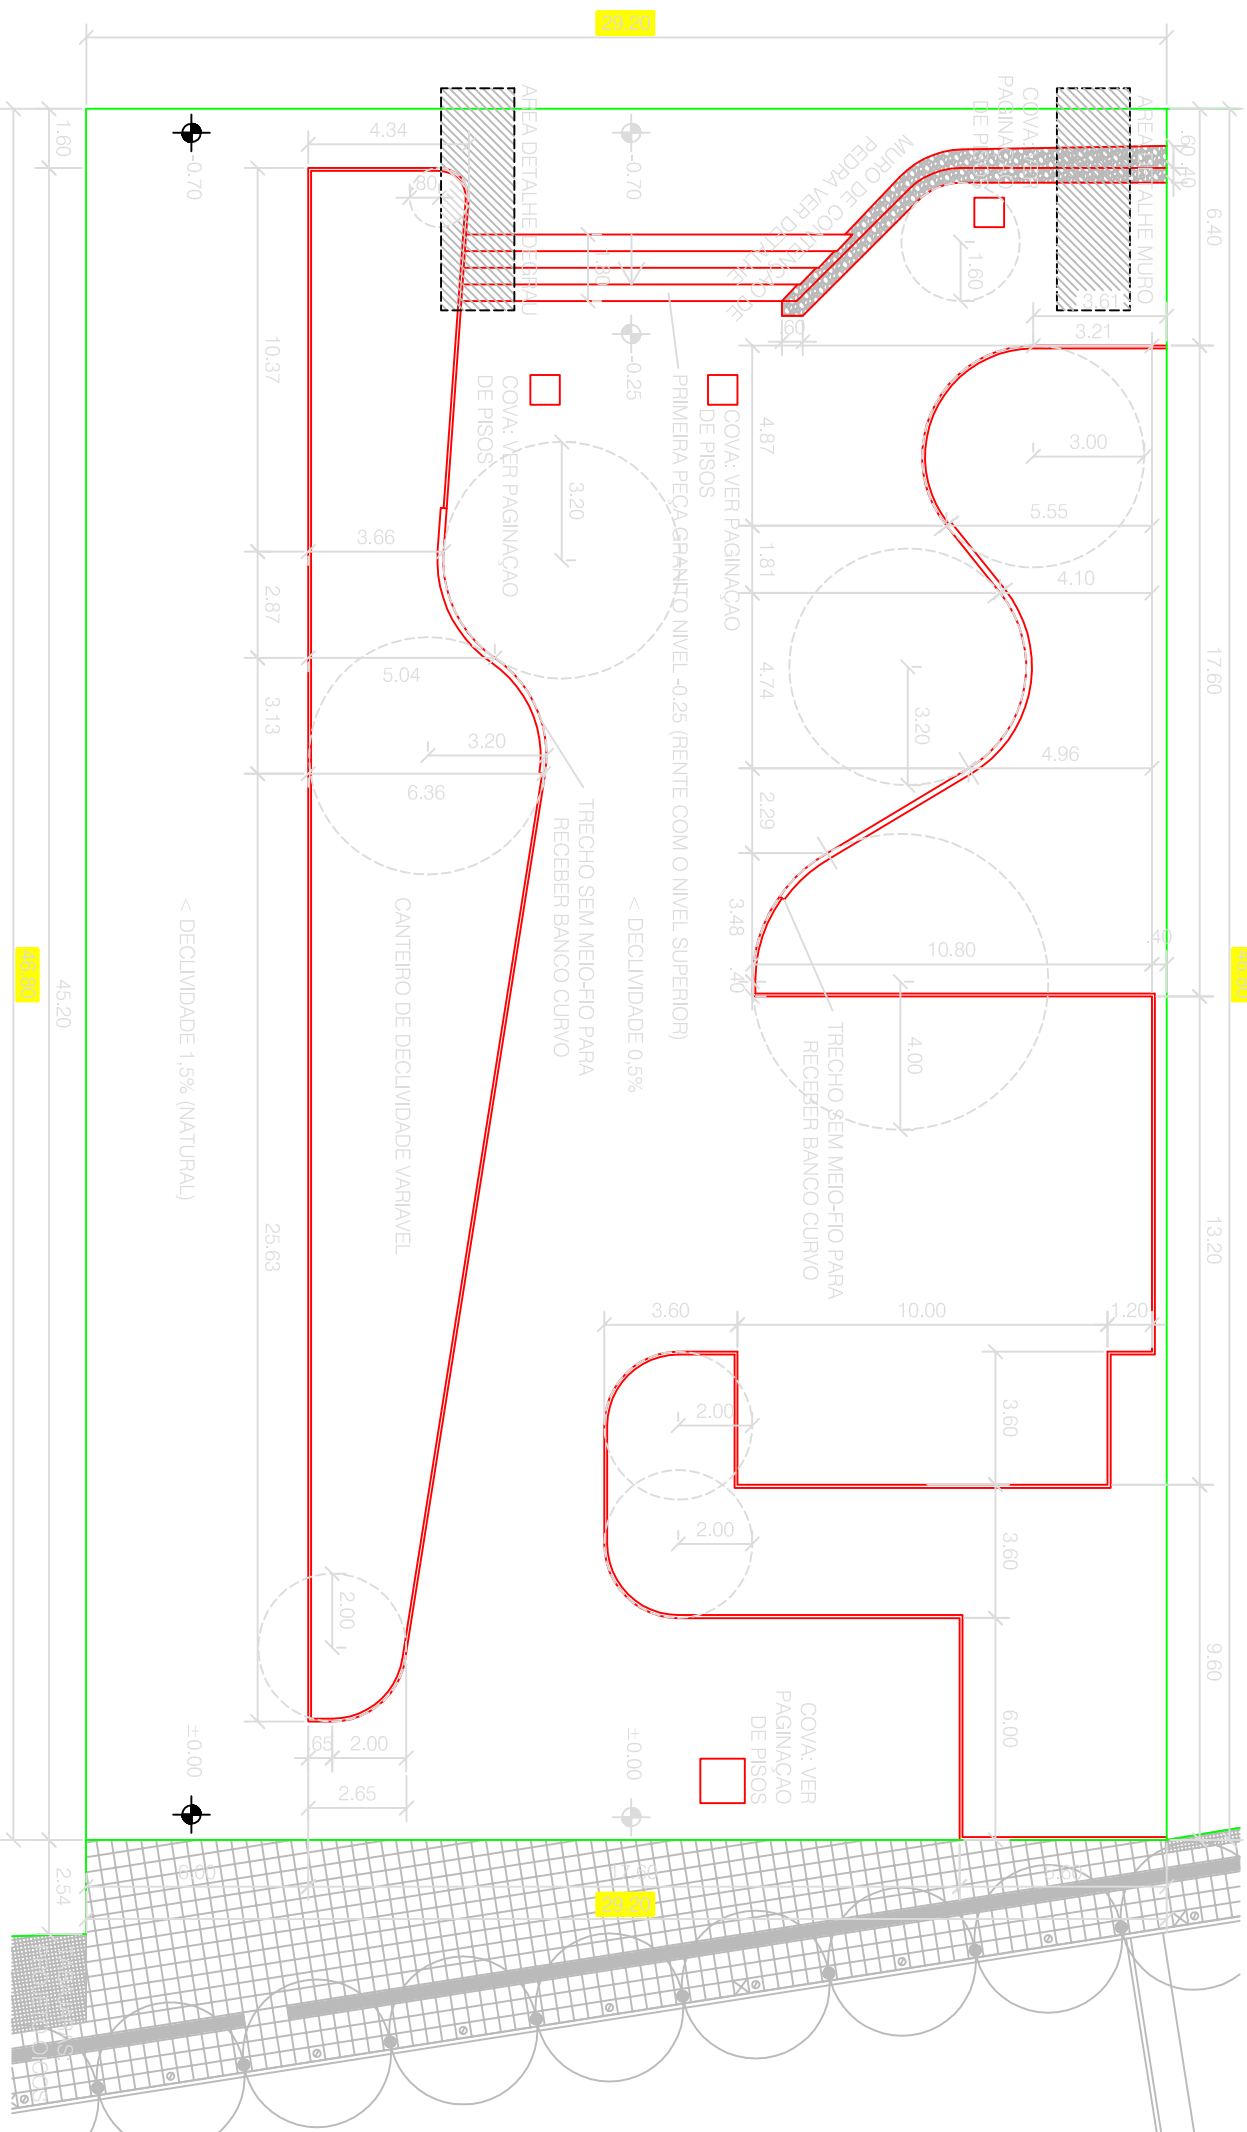

PLANTA CONSTRUTIVA ESCALA 1:200

NOTA: A PLANTA CONSTRUTIVA CONSISTE EM DEFINIR O TRAÇADO DO MEIO-FIO EM CONCRETO FEITO NO LOCAL, L=8cm h=20cm, RENTE COM O PISO ACABADO.

PREFEITURA	
PROJETO	AREA
CONSTRUÇÃO	

OBS.: CONFERIR MEDIDAS NO LOCAL, ESPECIALMENTE AS COTAS MARCADAS EM **AMARELO**.
EM CASO DE DIVERGÊNCIAS, CONTATAR OS ARQUITETOS.

PREFEITURA MUNICIPAL DE FORTALEZA - PROJETO ESPECIAL PRAIA DE IRACEMA
LARGO DOS TREMEMBÉS
PROJETO EXECUTIVO 2010
PLANTA CONSTRUTIVA

DATA: OUTUBRO 2010 DESENHO: FRANCISCO JULIANA LISI ESCALA: 1:200



NICIA BORMANN ARQUITETOS ASSOCIADOS LTDA

COC 03.373.895/0001-06 RUA ANTÔNIO AUGUSTO, 39 - PRAIA DE IRACEMA - 60110-370 - Tel: Fax: (85) 3219 2508 - Cel: 9621 7464 - nicia@picoarquitectos.com.br