




05 CORTE DD
ESCALA: 1:100

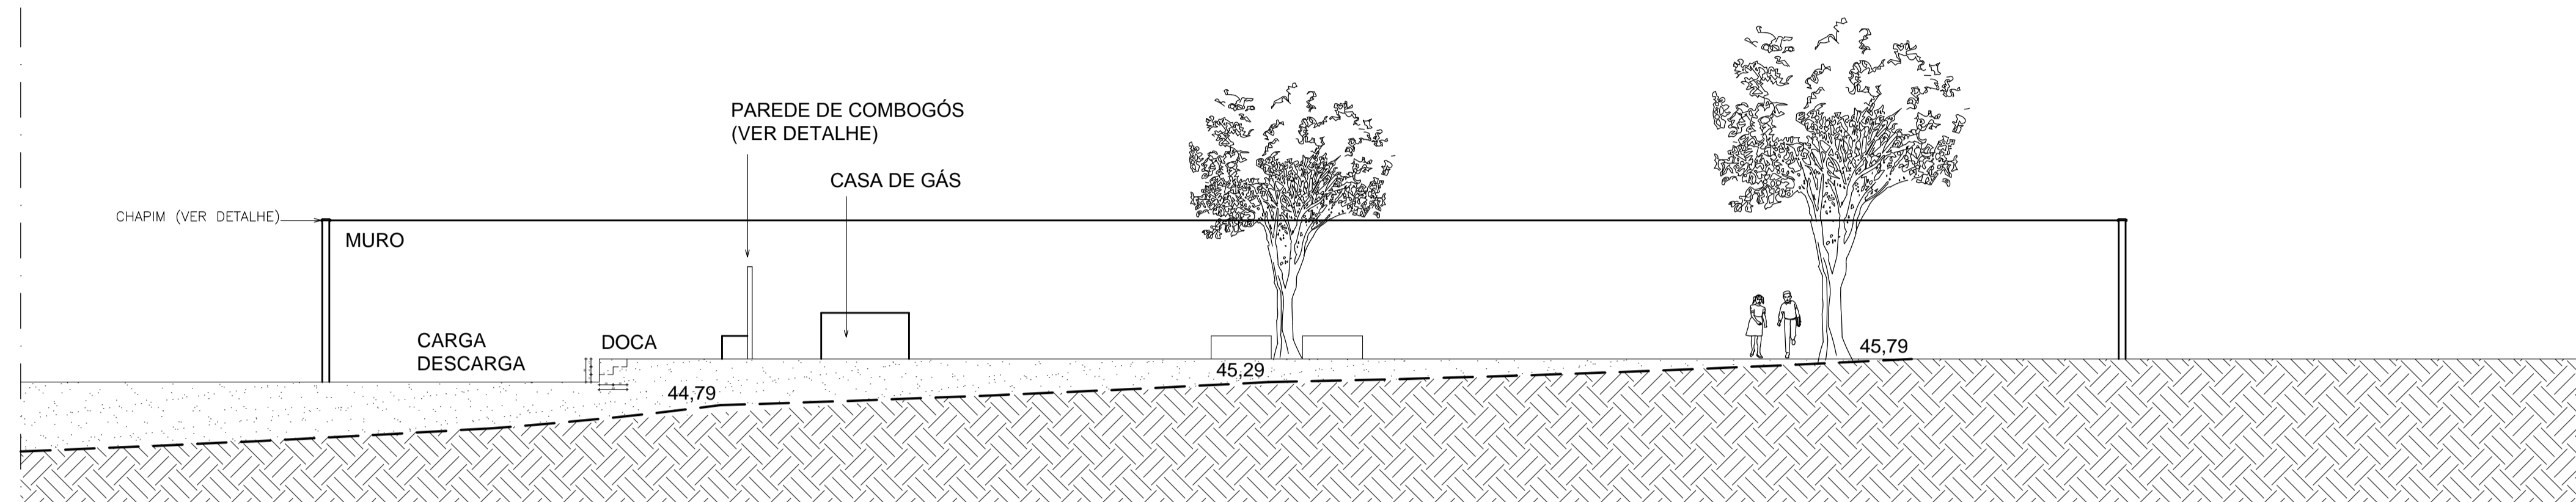


04 CORTE CC
ESCALA: 1:100

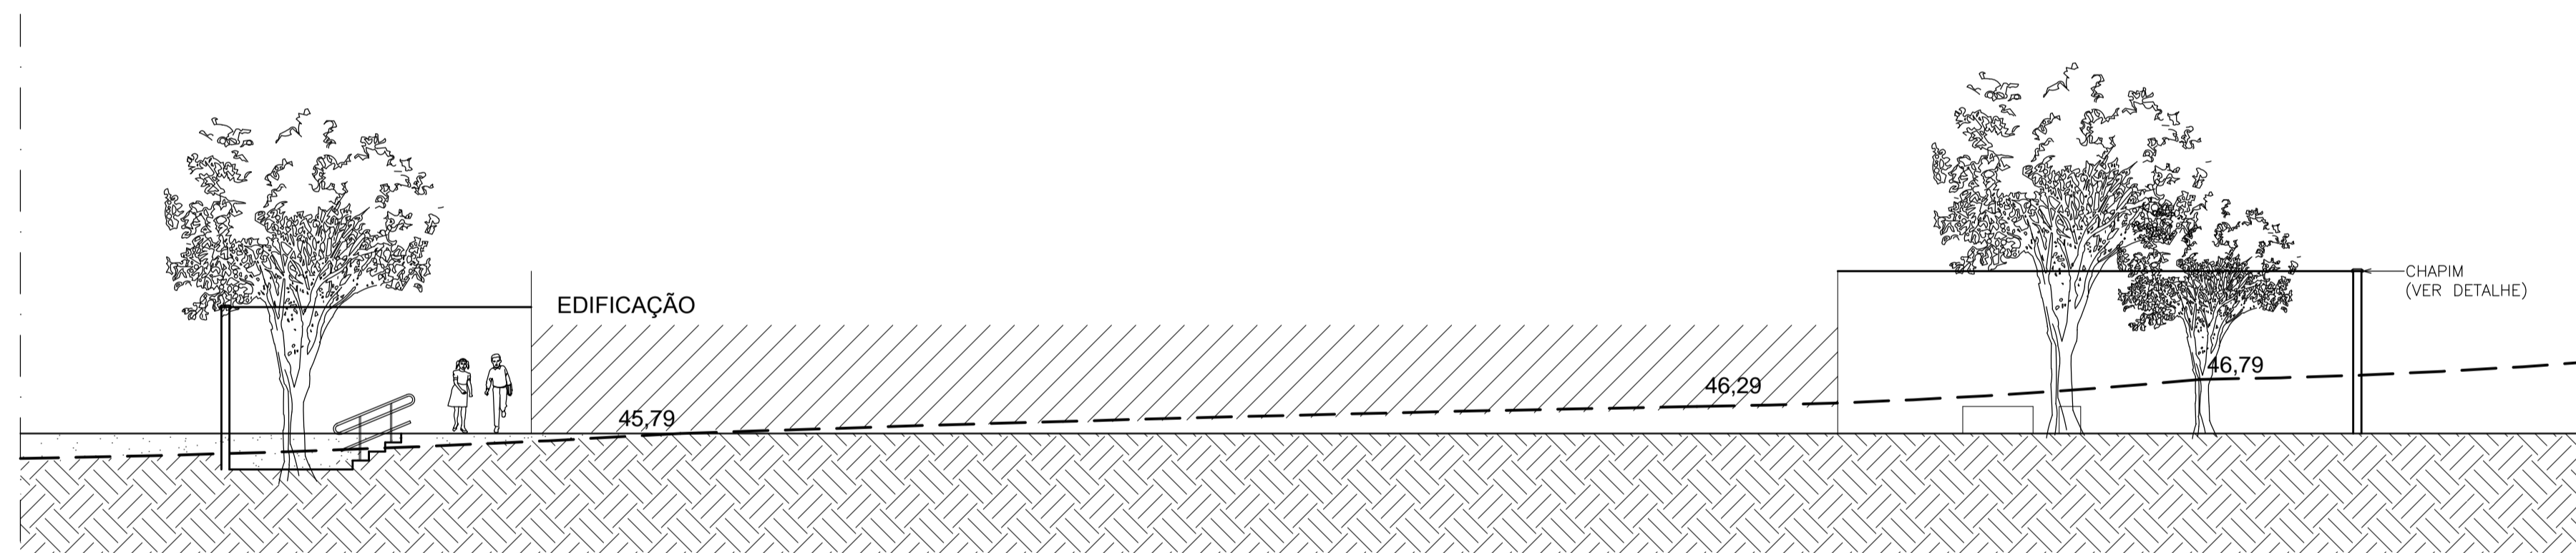

03 CORTE BB
ESCALA: 1:100

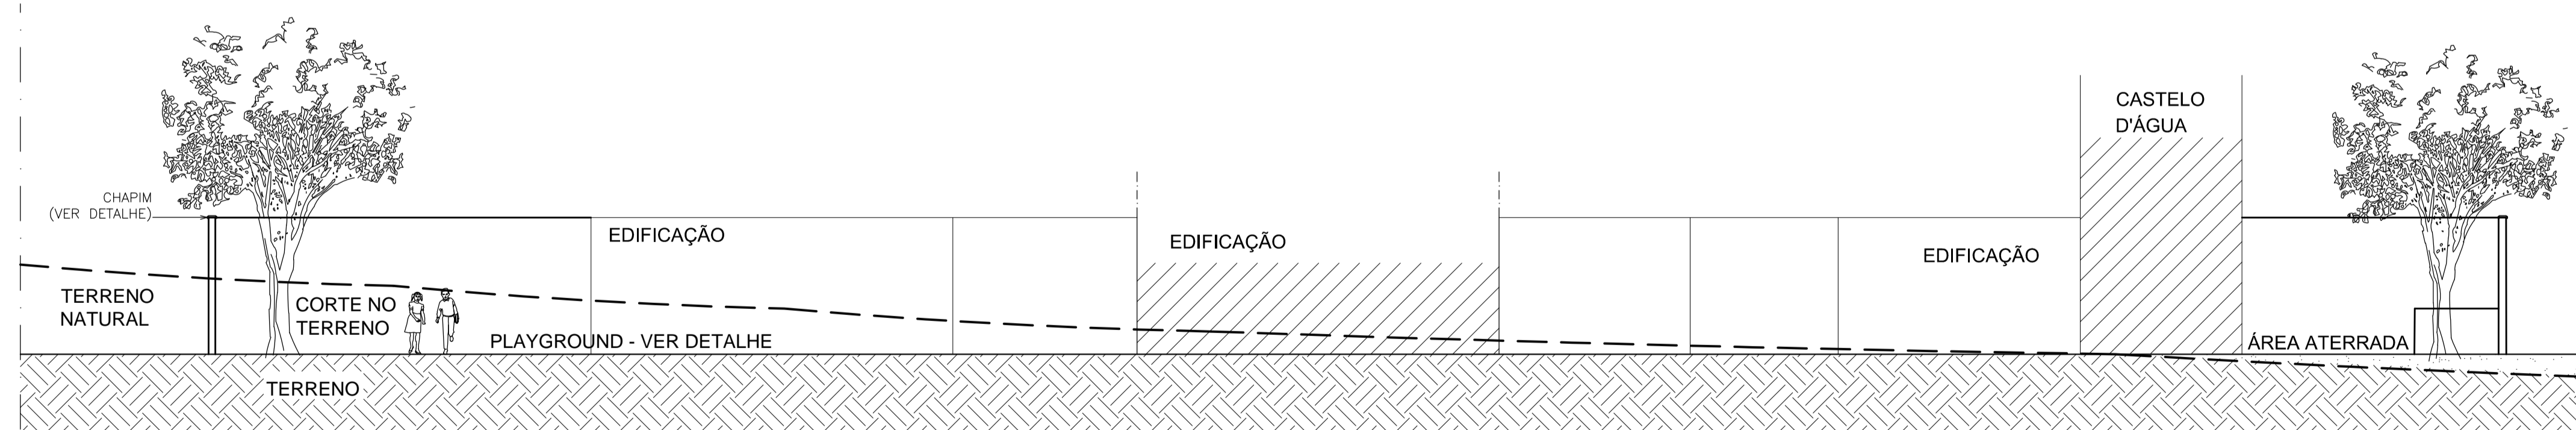

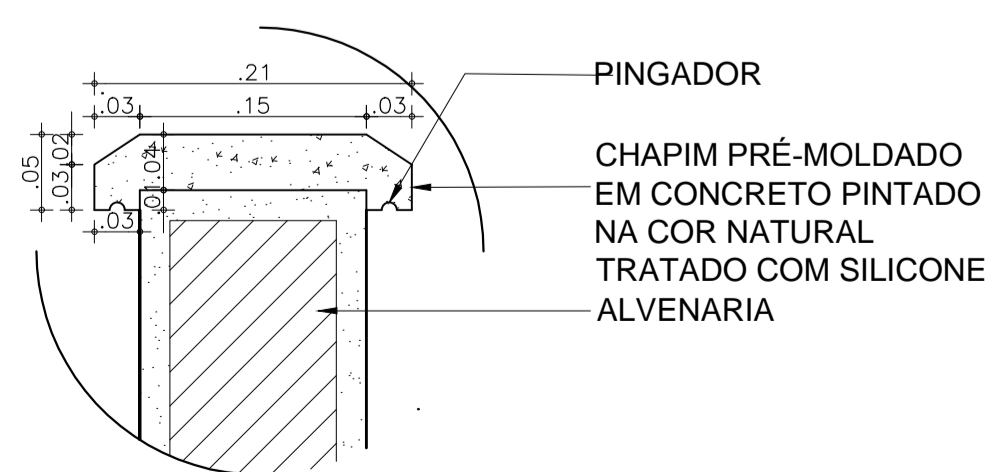

02 CORTE AA
ESCALA: 1:100



01 DETALHE CHAPIM
ESCALA: 1:5

- LEGENDA**
- TERRENO NATURAL
 - CORTE NO TERRENO
 - ▨ ÁREA ATERRADA
 - ▩ TERRENO

 Fortaleza Prefeitura de SME - SECRETARIA MUNICIPAL DE EDUCAÇÃO		
DINF - DEPARTAMENTO DE INFRA ESTRUTURA		
PROGRAMA CRECHE PROINFÂNCIA - TIPO C		
UNIDADE BAIRRO MONDUBIM - SER V		
ENDEREÇO RUA MIRTYL MEYER, S/N - MONDUBIM		
DESENHO: 1 - CORTES DO TERRENO		PRANCHA: 06/06
RESPONSÁVEL TÉCNICO: ARQ. HULDA WEHMANN	DESENHO: VÍTOR DOMÍCIO	DATA: JULHO/2012
SECRETARIA MUNICIPAL DE EDUCAÇÃO - Departamento de Infra-Estrutura Av. Desembargador Moreira, 2875 - Dionísio Torres - Fortaleza-Ceará		