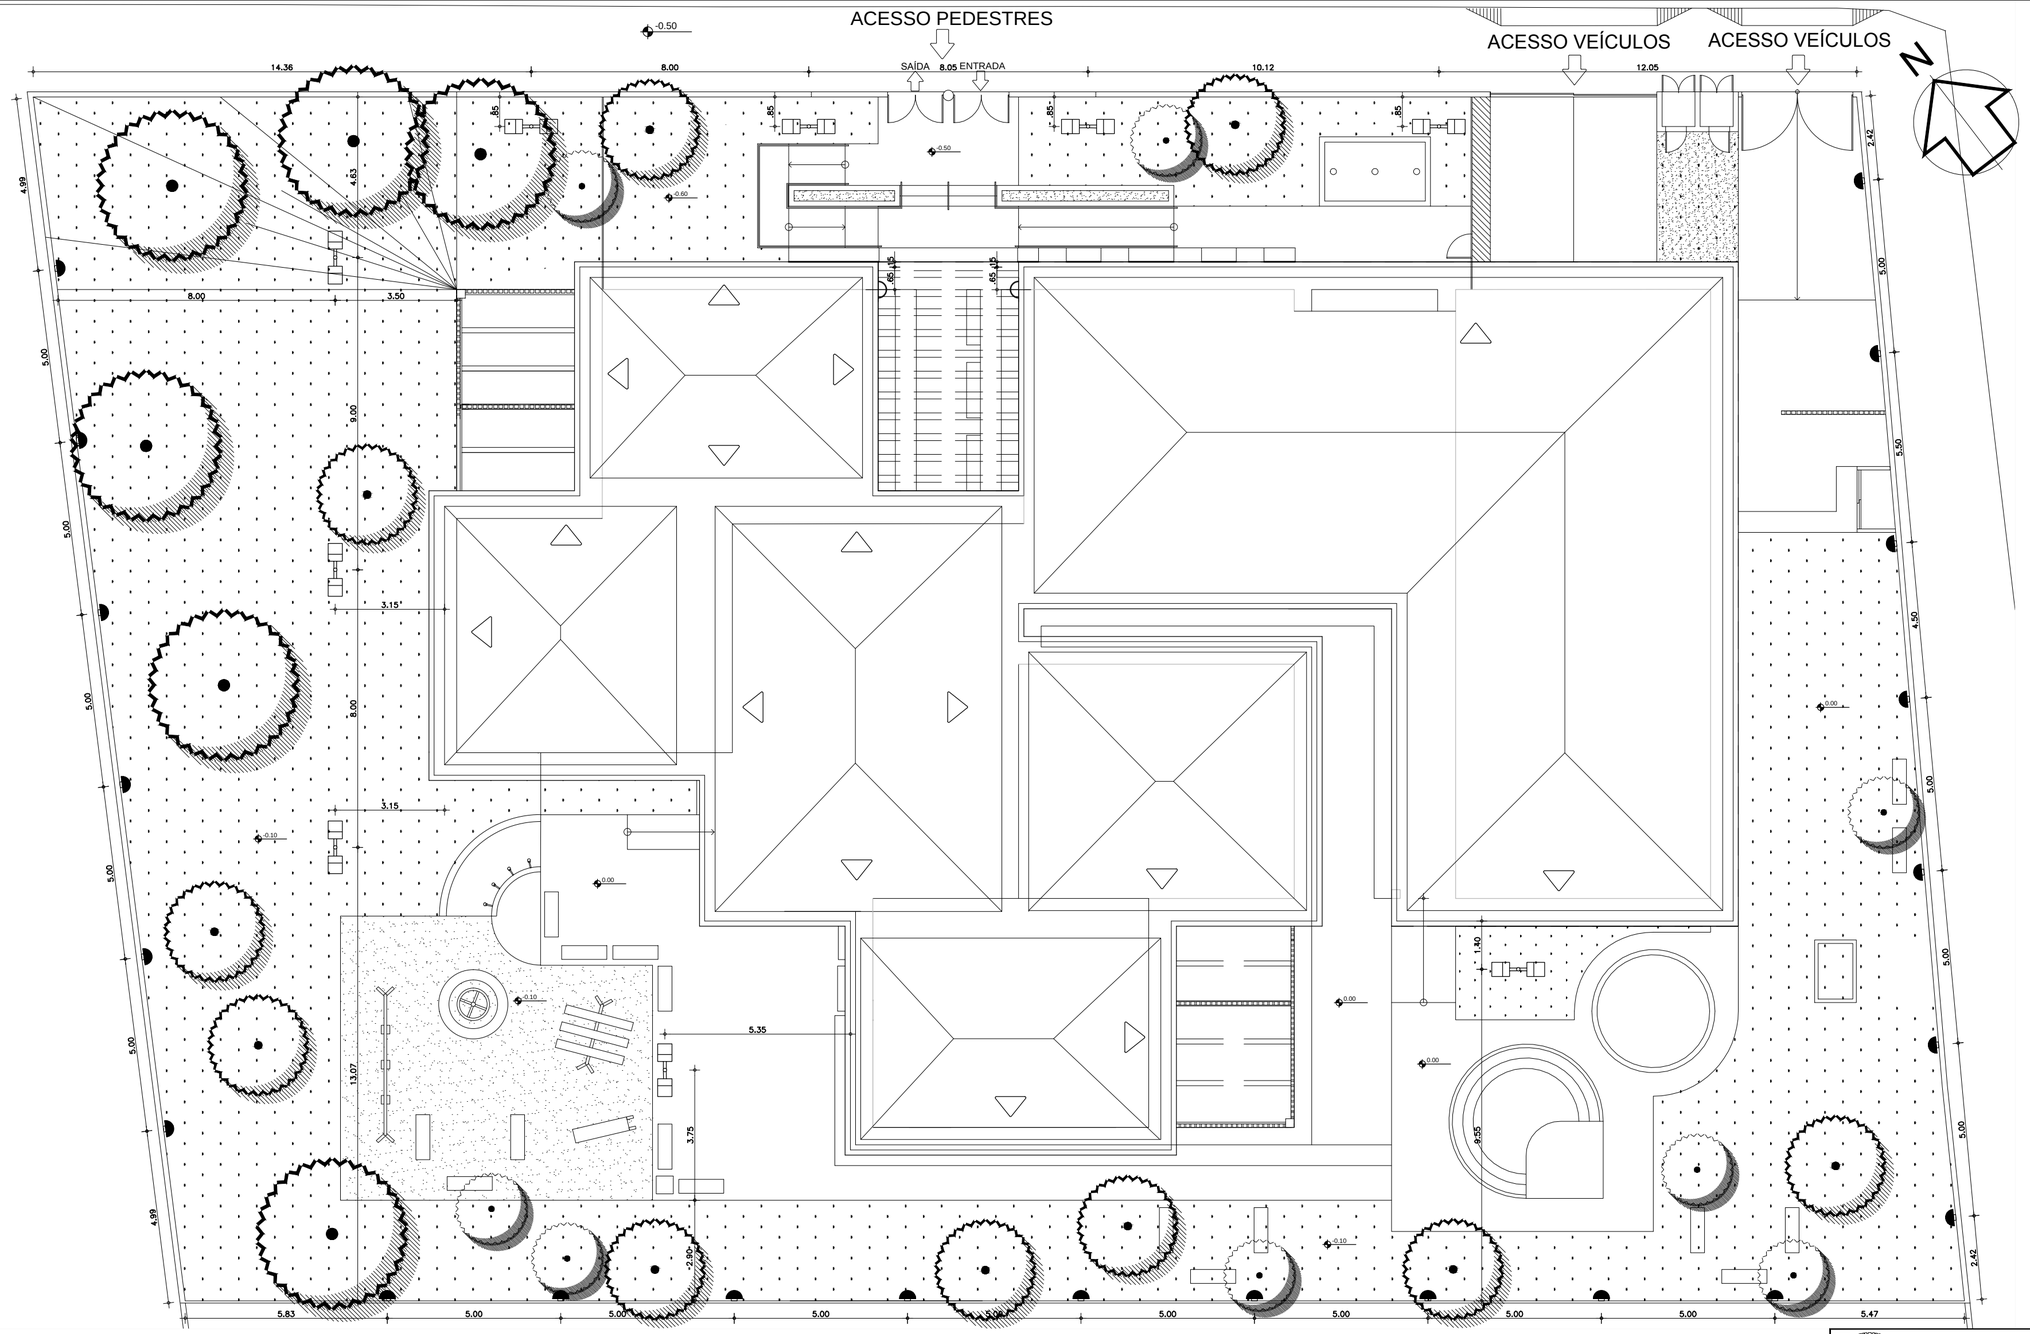

1 PLANTA DE ILUMINAÇÃO

ESC.: 1:100

LEGENDA LUMINOTÉCNICO	
SÍMBOLO	DESCRIÇÃO
	POSTE TUBULAR DE FERRO H=3M C/ 2 LUMINÁRIAS ESF. C/ LÂMPADA PL 45W
	LUMINÁRIA TIPO ARANDELA P/ 1 LÂMPADA FLUORESCENTE COMPACTA DE 18W.
	ARANDELA EXTERNA EM ALUMÍNIO E VIDRO COM LÂMPADA PL 32W H=1.80M

Prefeitura de **Fortaleza**

SME - SECRETARIA MUNICIPAL DE EDUCAÇÃO

DINF - DEPARTAMENTO DE INFRA ESTRUTURA

PROGRAMA

PAC II - PROINFÂNCIA TIPO C

UNIDADE

BAIRRO SIQUEIRA SER V

ENDEREÇO

Rua Adalberto Maveira - Siqueira - Fortaleza/ CE

ETAPA

PROJETO EXECUTIVO DE IMPLANTAÇÃO

DESENHO:

1 - Planta de iluminação

PRANCHA:

07/12

RESPONSÁVEL TÉCNICO:

ARQ. ANA VALÉRIA SENA - CREA 41379D

DESENHO:

Tatiana Rocha

DATA:

JULHO/2012

SECRETARIA MUNICIPAL DE EDUCAÇÃO - Departamento de Infra-Estrutura
Av. Desembargador Moreira, 2875 – Dionísio Torres - Fortaleza-Ceará