




3 CORTE AA  
ESC.: 1:100

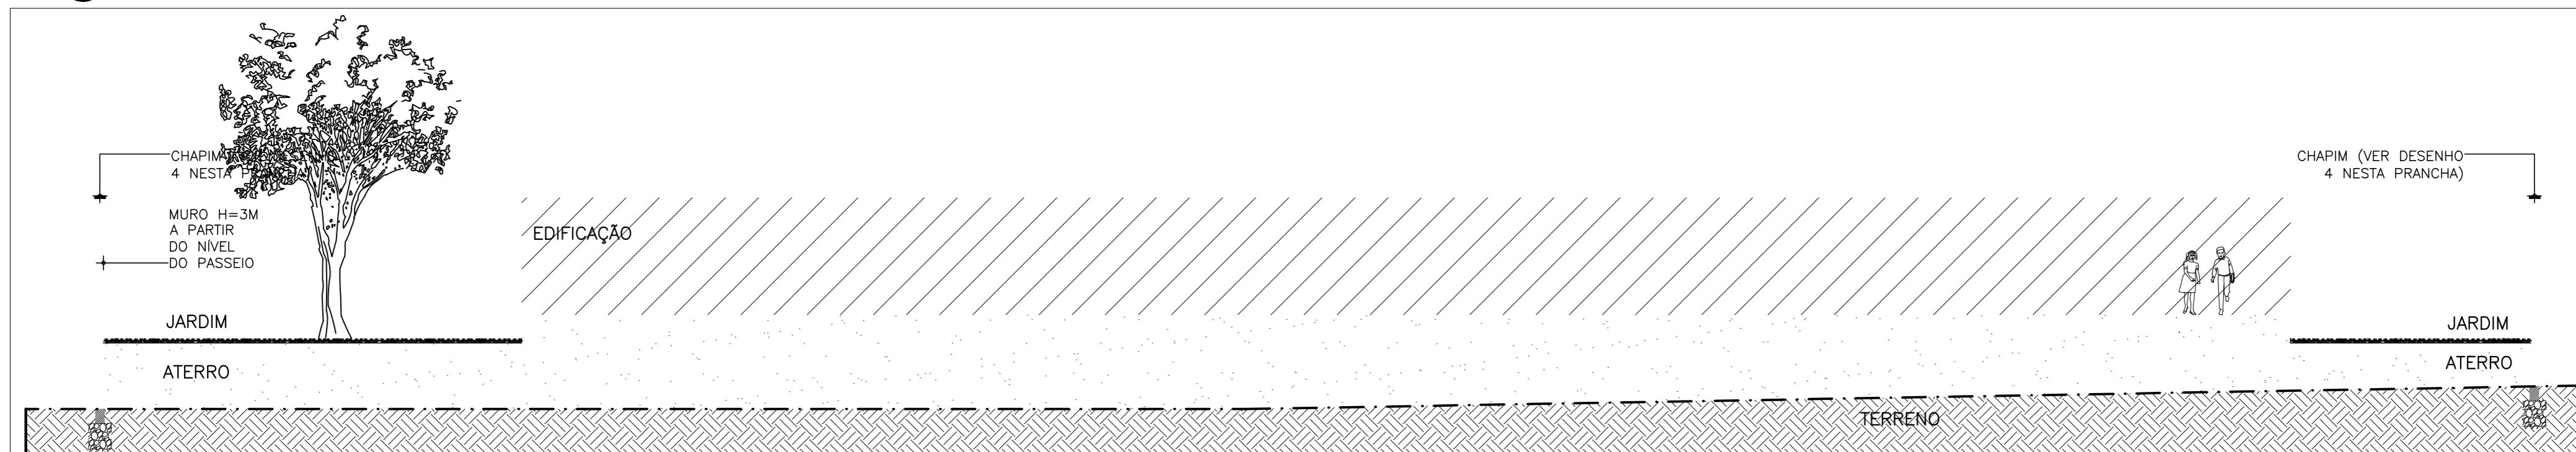

2 CORTE BB  
ESC.: 1:100

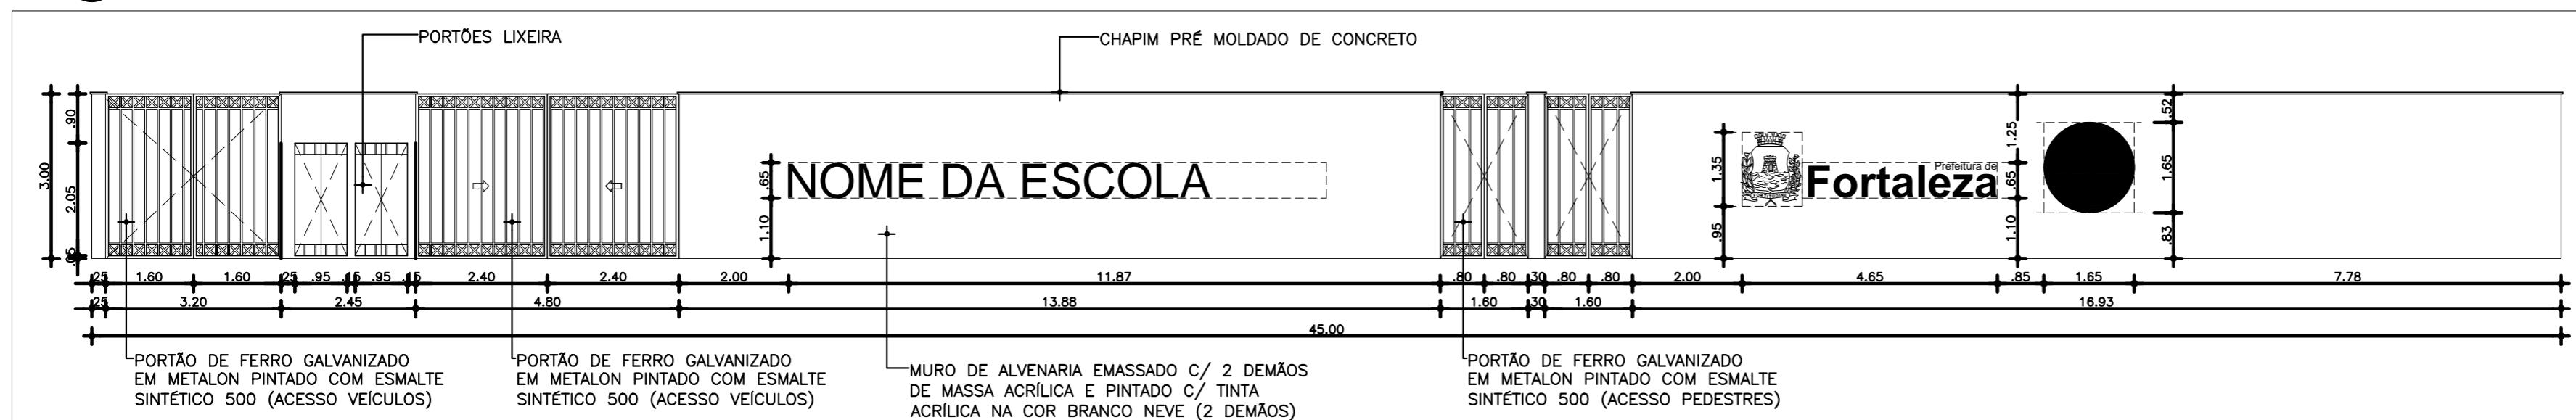

1 MURO FRONTAL  
ESC.: 1:100

 <b>Fortaleza</b> SME - SECRETARIA MUNICIPAL DE EDUCAÇÃO		
<b>DINF - DEPARTAMENTO DE INFRA ESTRUTURA</b>		
<b>PROGRAMA</b> <b>PROINFÂNCIA TIPO C</b>		
<b>UNIDADE</b> BAIRRO SIQUEIRA		
<b>ENDEREÇO</b> Rua Adalberto Maveira - Siqueira - Fortaleza/ CE		
<b>EDIFICAÇÃO</b> <b>PROJETO EXECUTIVO DE IMPLANTAÇÃO</b>		
<b>DESENHO:</b> 1 - MURO FRONTAL 2 - CORTE BB 3 - CORTE AA	<b>PRONOME:</b> <b>06/12</b>	
<b>RESPONSÁVEL TÉCNICO:</b> ARQ. ANA VALÉRIA SENA - CREA 41379D	<b>DESENHO:</b> Tatiana Rocha	<b>DATA:</b> JULHO/2012
SECRETARIA MUNICIPAL DE EDUCAÇÃO - Departamento de Infra-Estrutura Av. Desembargador Moreira, 2875 - Dionísio Torres - Fortaleza-Ceará		