




7 PORTÕES ACESSO PEDESTRES
ESC.: 1:25

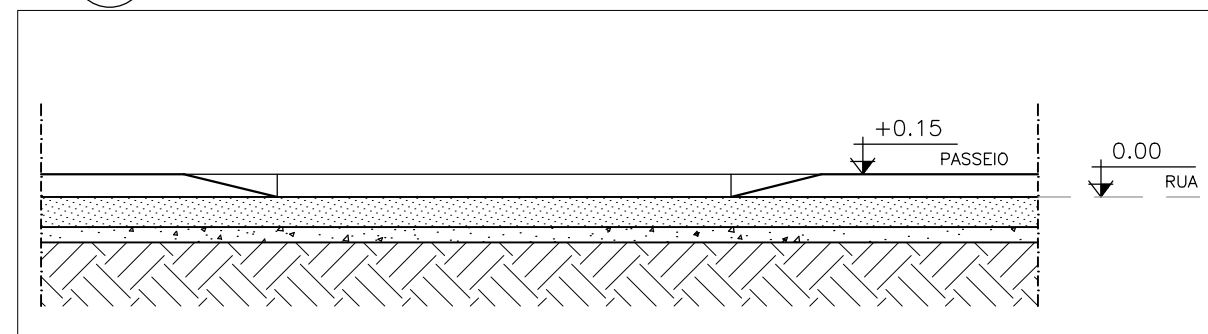


6 VISTA FRONTAL RAMPA PASSEIO
ESC.: 1:25

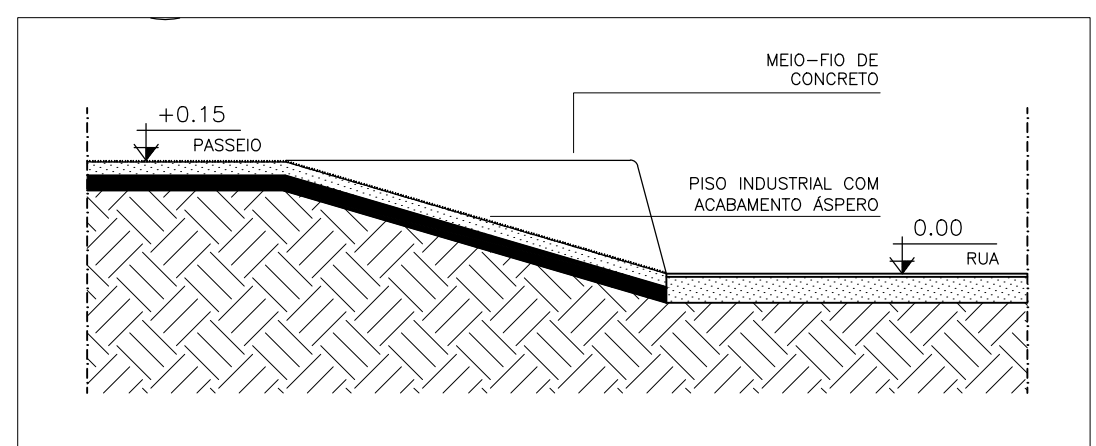


3 VISTA LATERAL RAMPA PASSEIO
ESC.: 1:25

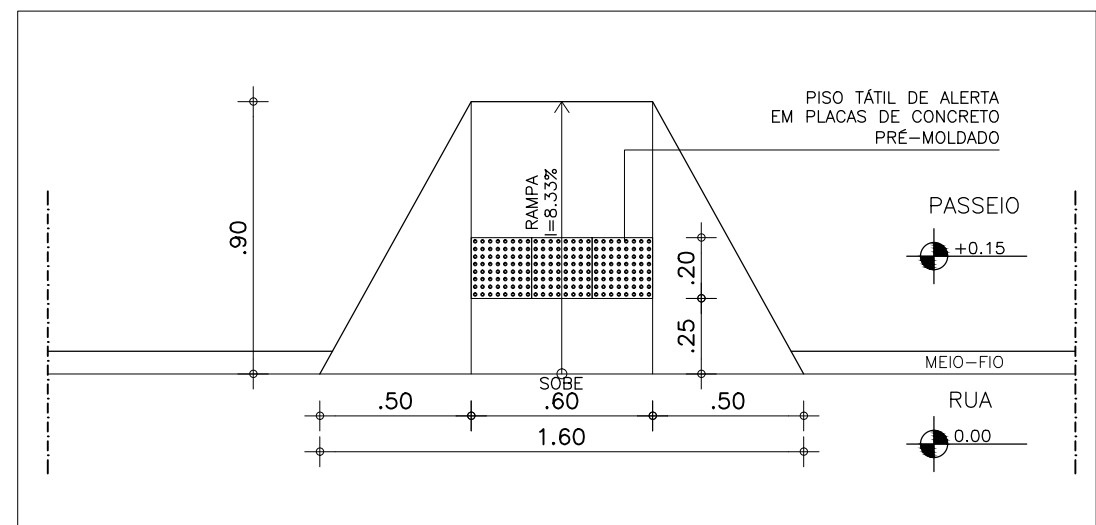


1 VISTA SUPERIOR RAMPA PASSEIO
ESC.: 1:25

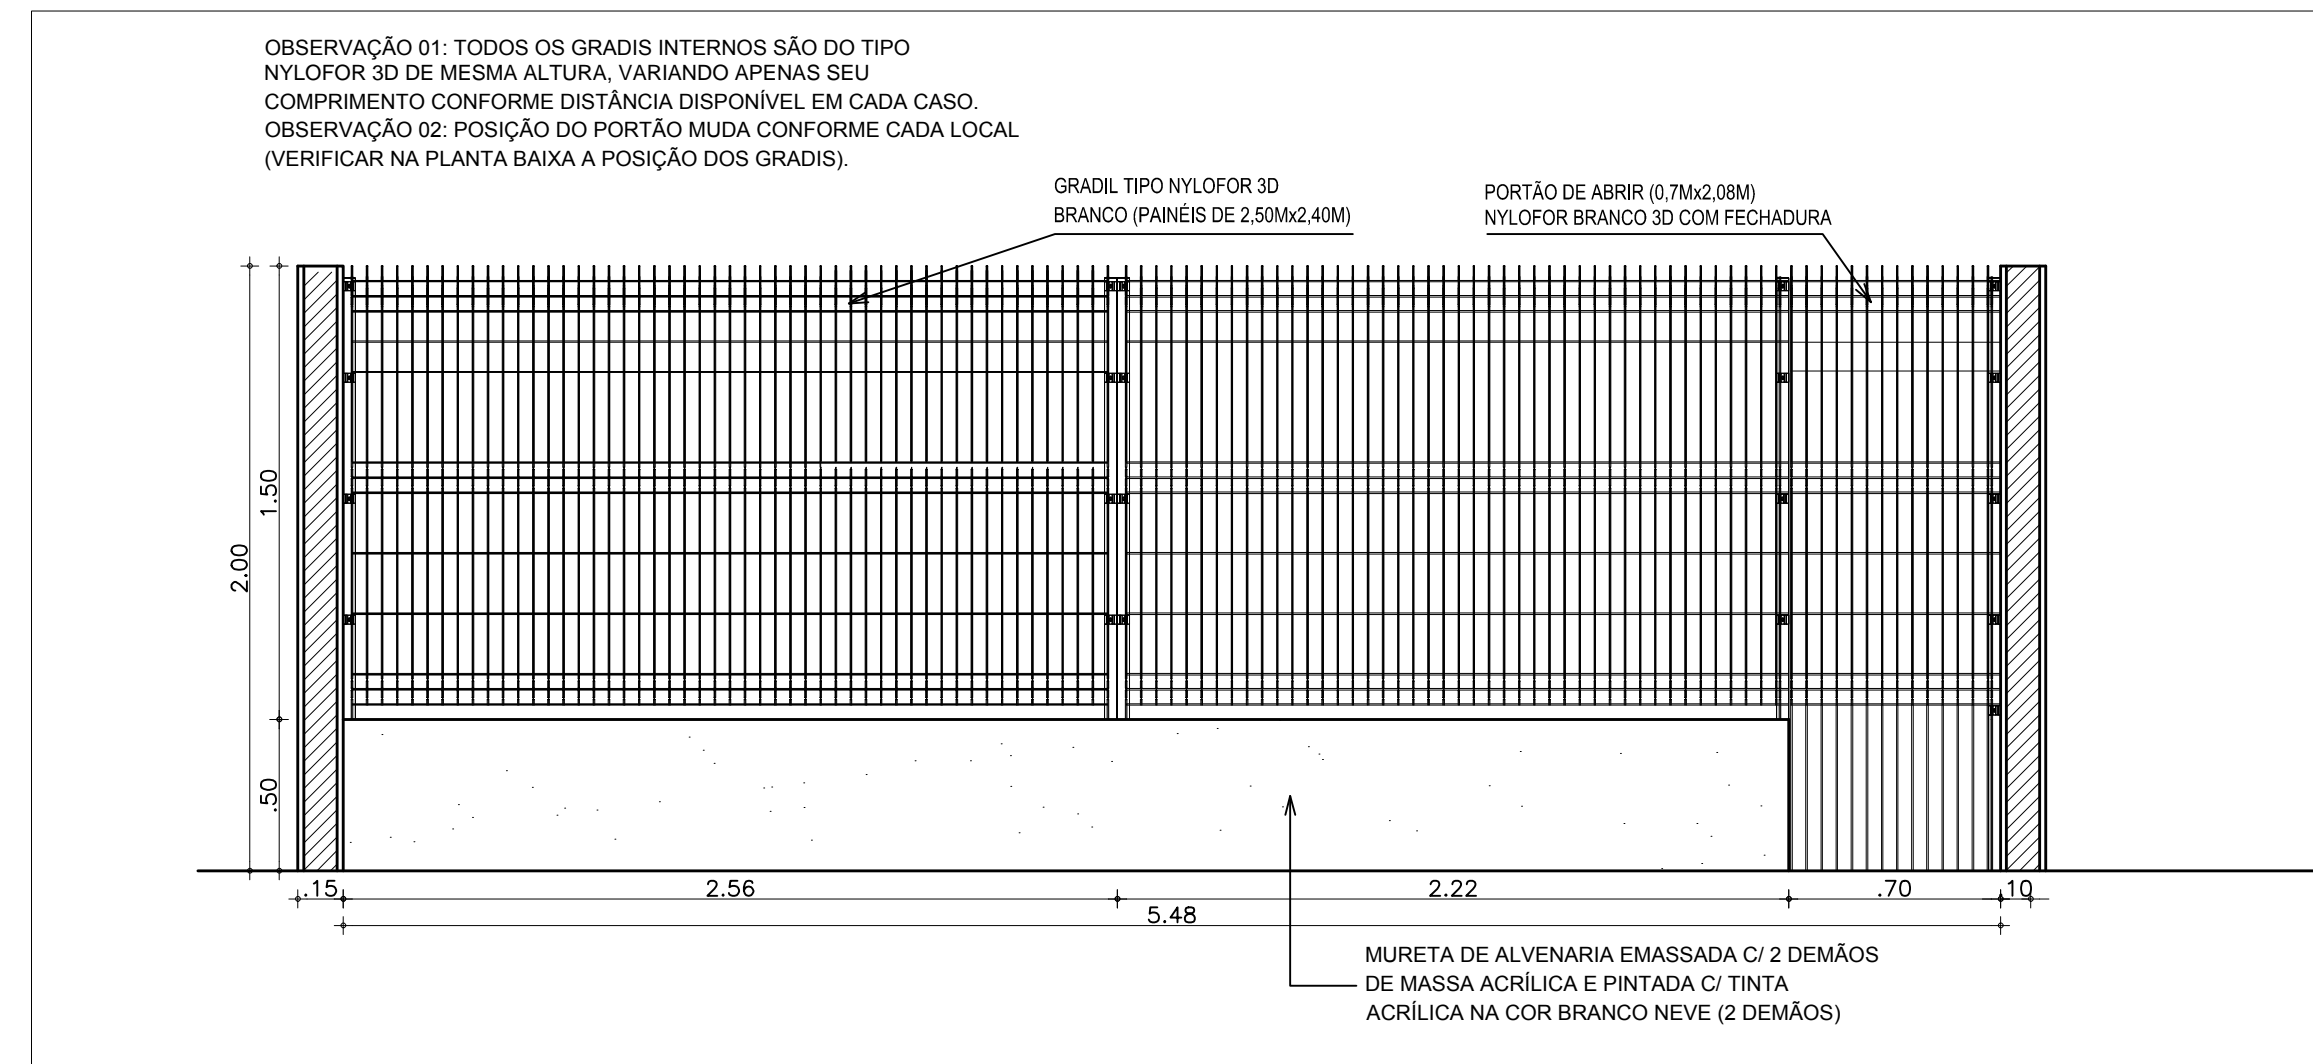


8 GRADIL COM PORTÃO
ESC.: 1:25

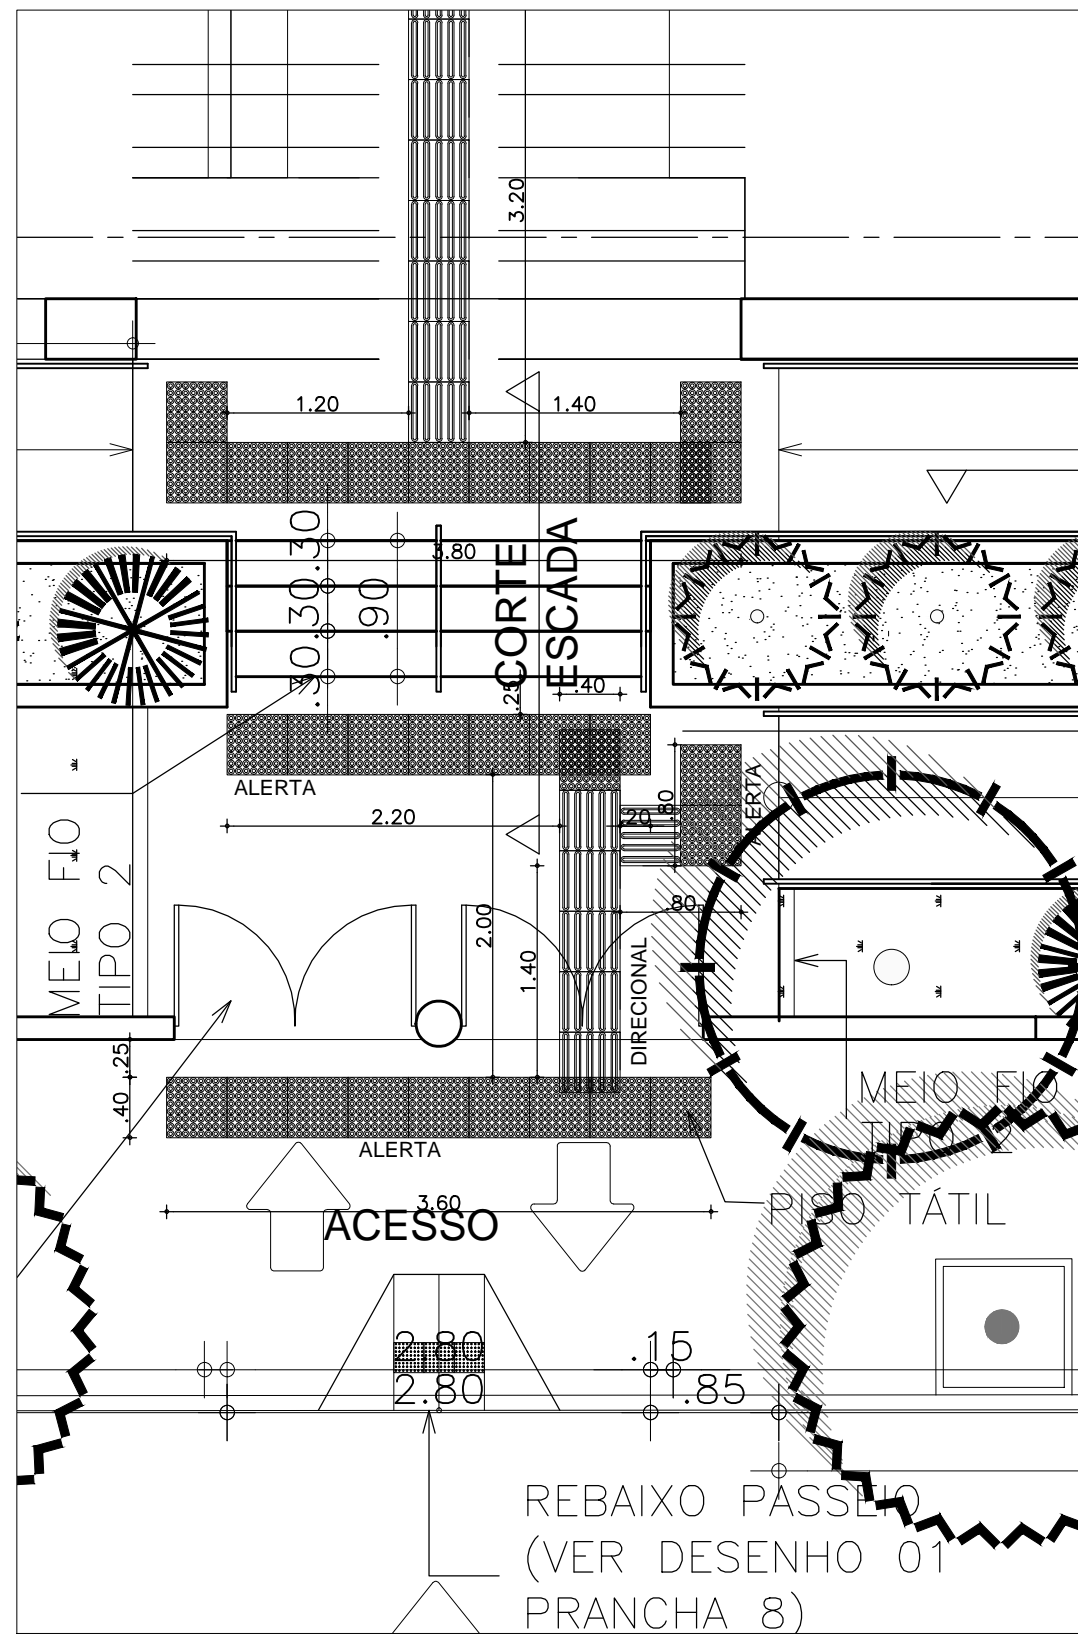

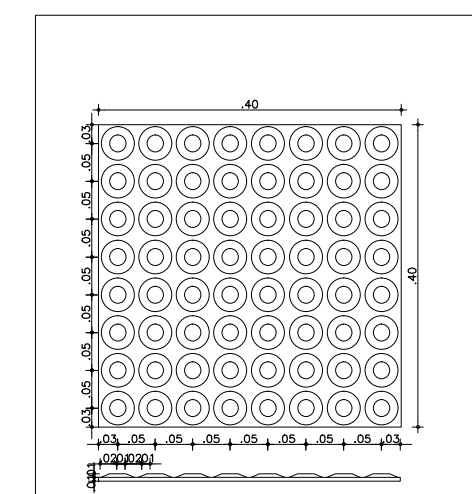

2 DETALHE PISO TÁTIL
ESC.: 1:20

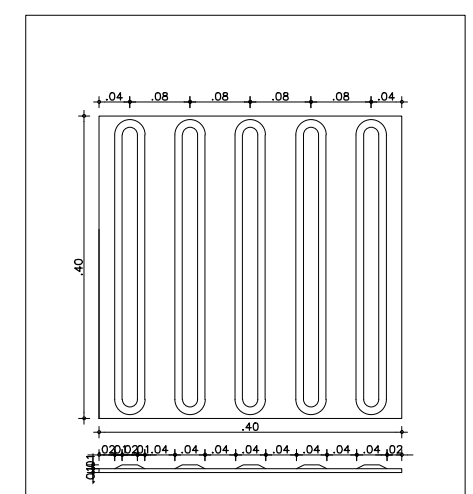

4 DETALHE PISO TÁTIL DE ALERTA
ESC.: 1:10



5 DETALHE PISO TÁTIL DIRECIONAL
ESC.: 1:10

 Fortaleza Prefeitura de SME - SECRETARIA MUNICIPAL DE EDUCAÇÃO			
DINF - DEPARTAMENTO DE INFRA ESTRUTURA			
PROGRAMA			
PROINFÂNCIA TIPO C			
UNIDADE			
BAIRRO EDSON QUEIRÓZ			
ENDEREÇO			
Rua Francisco Dantas, s/n - Edson Queiróz - Fortaleza/ CE			
ETAPA			
PROJETO EXECUTIVO DE IMPLANTAÇÃO			
DESENHO:		PRANCHA:	
1 - ÁREA DE URBANIZAÇÃO 01 - DETALHES		08/12	
RESPONSÁVEL TÉCNICO:	DESENHO:	DATA:	
ARQ. ANA VALÉRIA SENA - CREA 41379D	Cristina Leal	JANEIRO/2011	
SECRETARIA MUNICIPAL DE EDUCAÇÃO - Departamento de Infra-Estrutura Av. Desembargador Moreira, 2875 - Dionísio Torres - Fortaleza-Ceará			