




10 VISTA FRONTAL PORTÕES ACESSO VEÍCULOS  
ESC.: 1:25

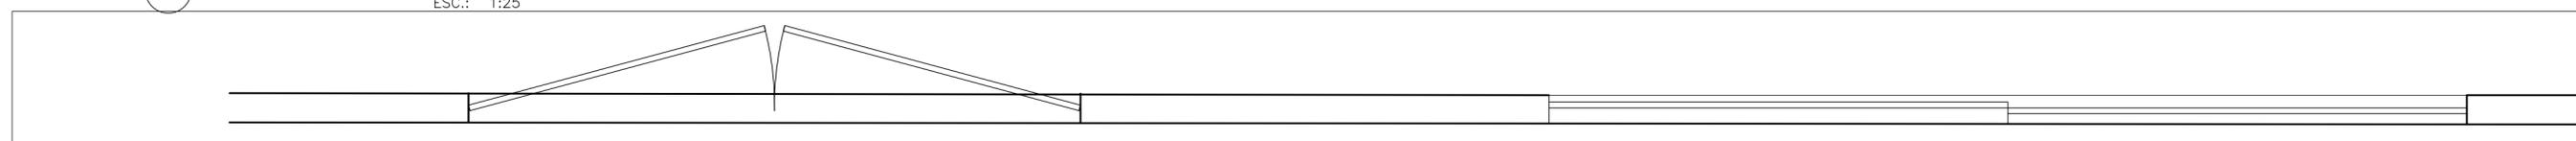


9 VISTA SUPERIOR PORTÕES ACESSO VEÍCULOS  
ESC.: 1:25

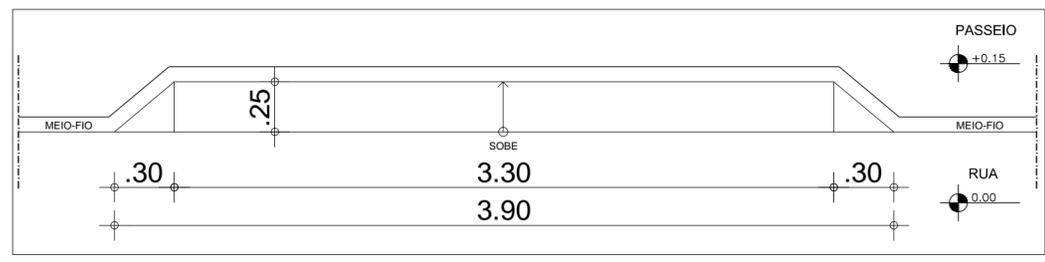


5 RAMPA ACESSO VEÍCULOS  
ESC.: 1:25

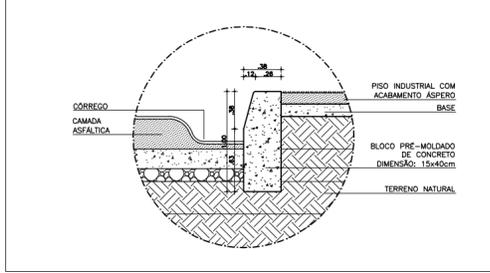


6 DETALHE MEIO FIO PASSEIO  
ESC.: 1:50

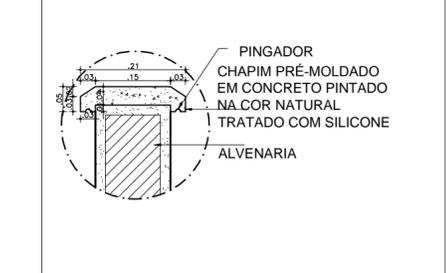


7 DETALHE CHAPIM  
ESC.: 1:10

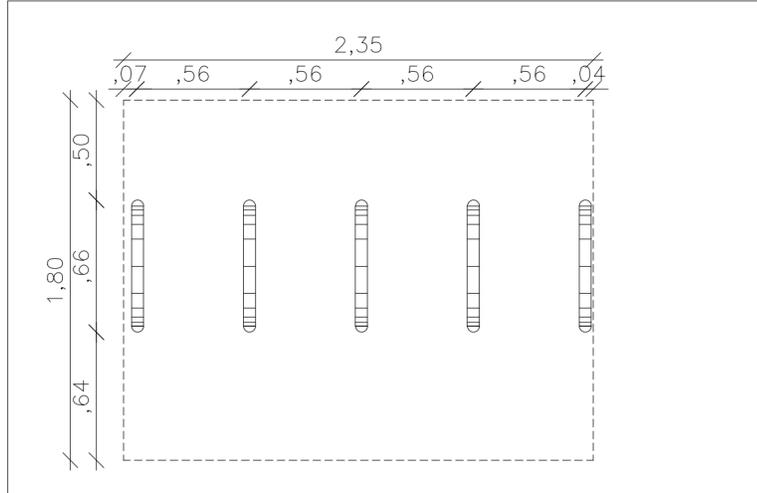


8 VISTA SUPERIOR BICICLETÁRIO  
ESC.: 1:25

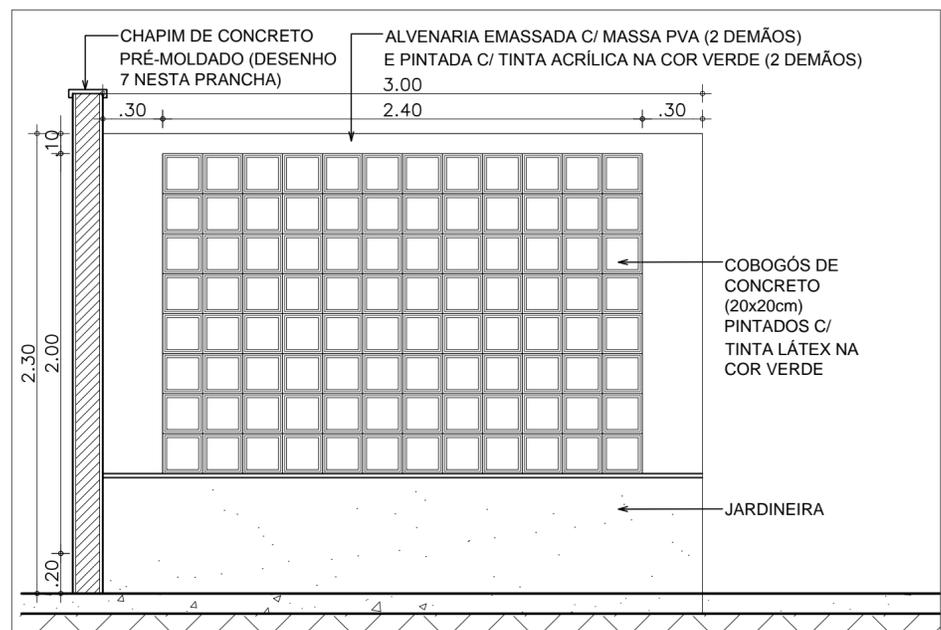


1 VISTA JARDINEIRA/COMBOGÓS  
ESC.: 1:25

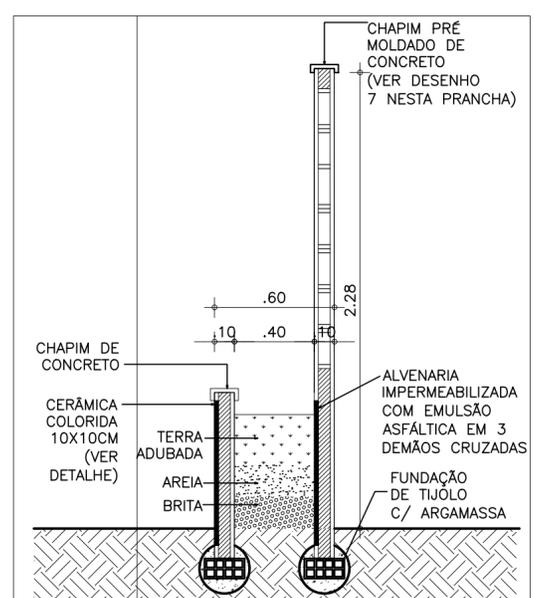

2 CORTE JARDINEIRA/COMBOGÓS  
ESC.: 1:25

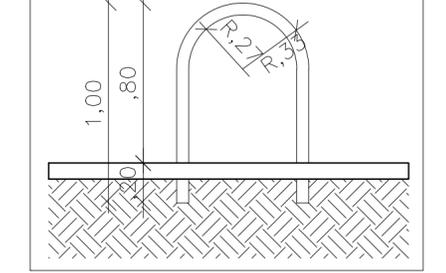

4 VISTA LATERAL BICICLETÁRIO  
ESC.: 1:25

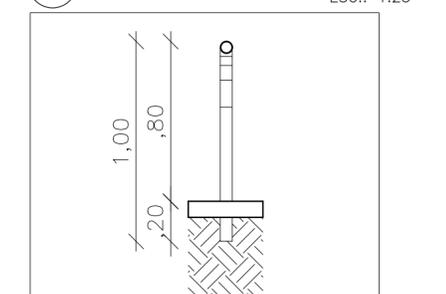

3 CORTE BICICLETÁRIO  
ESC.: 1:25

**Fortaleza** Prefeitura de  
SME - SECRETARIA MUNICIPAL DE EDUCAÇÃO

**DINF - DEPARTAMENTO DE INFRA ESTRUTURA**

PROGRAMA: **PROINFÂNCIA TIPO C**

UNIDADE: **BAIRRO EDSON QUEIRÓZ**

ENDEREÇO: Rua Francisco Dantas, s/n - Edson Queiróz - Fortaleza/ CE

ETAPA: **PROJETO EXECUTIVO DE IMPLANTAÇÃO**

DESENHO: 1 - ÁREA DE URBANIZAÇÃO 02 - DETALHES PRANCHA: **10/12**

RESPONSÁVEL TÉCNICO: ARQ. ANA VALÉRIA SENA - CREA 41379/0 DESENHO: Cristina Leal DATA: JANEIRO/2011

SECRETARIA MUNICIPAL DE EDUCAÇÃO - Departamento de Infra-Estrutura  
Av. Desembargador Moreira, 2875 - Dionísio Torres - Fortaleza-Ceará