




CORTE DD  
ESCALA: 1:75

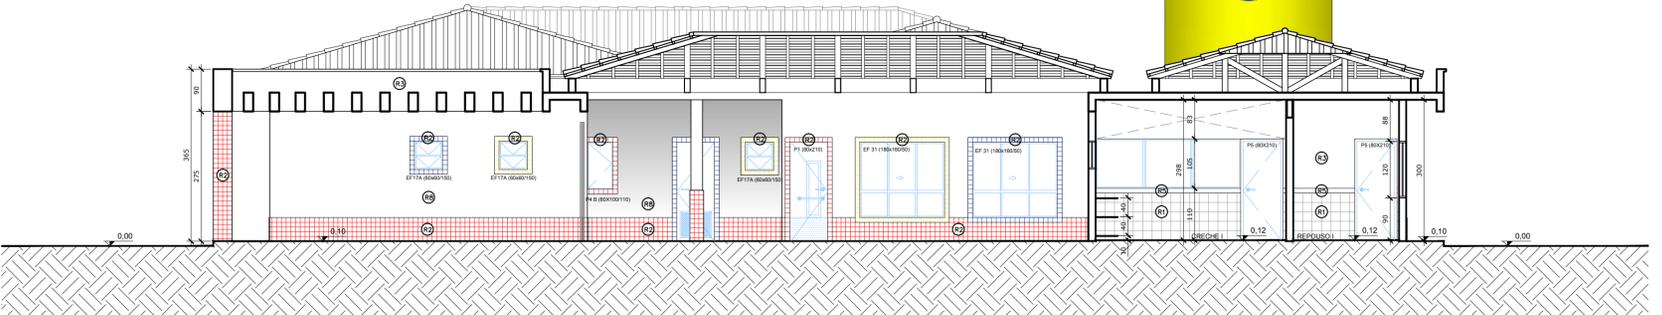

CORTE EE  
ESCALA: 1:75

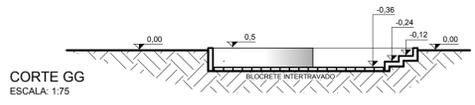

CORTE GG  
ESCALA: 1:75

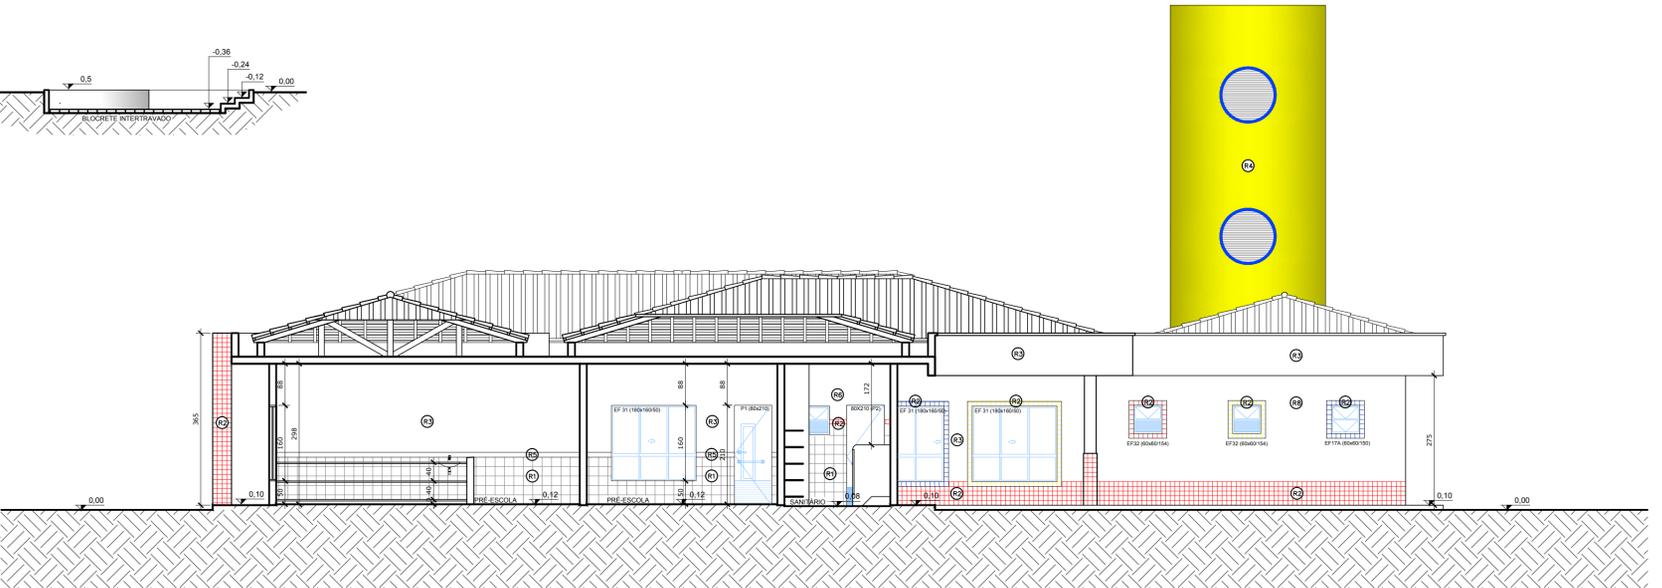

CORTE FF  
ESCALA: 1:75

**ESPECIFICAÇÕES:**

- 1 - ALVENARIA**
- PA1 ALVENARIA DE TIJOLOS FURADOS REVESTIDOS CONFORME DETALHAMENTO
  - PA2 ALVENARIA DE TIJOLOS FURADOS REVESTIDOS DOS DOIS LADOS
  - PA3 ALVENARIA DE ELEMENTO VAZADO
- 2 - REVESTIMENTOS**
- R1 BASE EM CERÂMICA 20X02 PI-3 COR BRANCO GELO
  - R2 CERÂMICA 10x10cm (AZUL, VERMELHA OU AMARELA)
  - R3 EMASSAMENTO E PINTURA ACRÍLICA ACETINADA
  - R4 TEXTURA ACRÍLICA EFEITO GRAFIATTO COM PINTURA ACRÍLICA
  - R5 RODAMEIO DE 10 cm EM MADEIRA NATURAL, ACABAMENTO EM VERNIZ ACETINADO
  - R6 PINTURA ACRÍLICA ACETINADA COR MARFIM SOBRE MASSA PVA (VER NOTAS)
  - R7 RODAPÉ DE GRANITINA OU CERÂMICA 10cm
  - R8 EMASSAMENTO E PINTURA ACRÍLICA ACETINADA COR BRANCO GELO
  - R9 CONCRETO APARENTE
  - R10 VIDRO LAMINADO 4mm ESPELHADO COLADO SOBRE REBOCO
- 3 - QUADROS**
- QC QUADRO-GIZ - MASSA CIM. DESEMP. C/LAMINADO MELAMÍNICO VERDE
  - QM QUADRO-MURAL - MURAL FUNDO EM CORTIÇA REVESTIDO DE FELTRO
  - QB QUADRO-BRANCO - LAMINADO MELAMÍNICO BRILHANTE BRANCO

**NOTAS**

- MEDIDAS EM CENTÍMETROS, NÍVEIS EM METROS
- VERIFICAR POSIÇÃO EXATA DOS PILARES NO PROJETO ESTRUTURAL
- VERIFICAR DETALHES CONSTRUTIVOS PERTINENTES NO PROJETO DE DETALHAMENTO
- PARA ALTERAÇÃO DAS CORES INTERNAS DAS PAREDES CONSULTAR O CADERNO DE ESTUDO DE CORES
- EM CASO DE CONFLITO DE INFORMAÇÕES ENTRE O PROJETO GRÁFICO E O CADERNO DE ESPECIFICAÇÕES, PREVALECE A INFORMAÇÃO CONTIDA NO DESENHO
- ALTERAÇÕES NESTE PROJETO SOMENTE COM AUTORIZAÇÃO EXPRESSA DO FNDE

**REFERÊNCIA:**

- CADERNO DE COMPONENTES
- PLANILHA DE QUANTITATIVOS E TIPOLOGIA ESPECÍFICA DO PROJETO
- CADERNO DE ENCARGOS
- MANUAL DE PROJETO
- ESTUDO DE CORES



PROINFÂNCIA – ESPAÇO EDUCATIVO INFANTIL

ENDEREÇO: \_\_\_\_\_

MUNICÍPIO – UF: \_\_\_\_\_

PROPRIETÁRIO: FUNDO NACIONAL DE DESENVOLVIMENTO DA EDUCAÇÃO - FNDE

AUTORES DO PROJETO : \_\_\_\_\_

RESPONSÁVEL TÉCNICO: \_\_\_\_\_

\_\_\_\_\_  
PROPRIETÁRIO

\_\_\_\_\_  
AUTOR DO PROJETO CREA: \_\_\_\_\_

\_\_\_\_\_  
AUTOR DO PROJETO CREA: \_\_\_\_\_

\_\_\_\_\_  
RESP. TÉCNICO CREA \_\_\_\_\_

DLFO \_\_\_\_\_ CREA \_\_\_\_\_

RA \_\_\_\_\_

|  |                                 |  |
|--|---------------------------------|--|
| PROJETO TIPO C   |                                 |  |
| <b>ARQUITETURA</b>   |                                 |  |
| COORDENAÇÃO<br>CGEST - Coordenação<br>Geral de Infra-estrutura | CORTES                          |  |
|  | ARQ                             | PRANCHA                                    |
| DESENHO  | REVISÃO<br>R.00<br>R.00<br>R.00 | ESCALA<br>1:75<br>DATA EMISSÃO<br>JUN/2010 |
|  |                                 | 04/14                                      |