




ELEVAÇÃO 01
ESCALA: 1:75

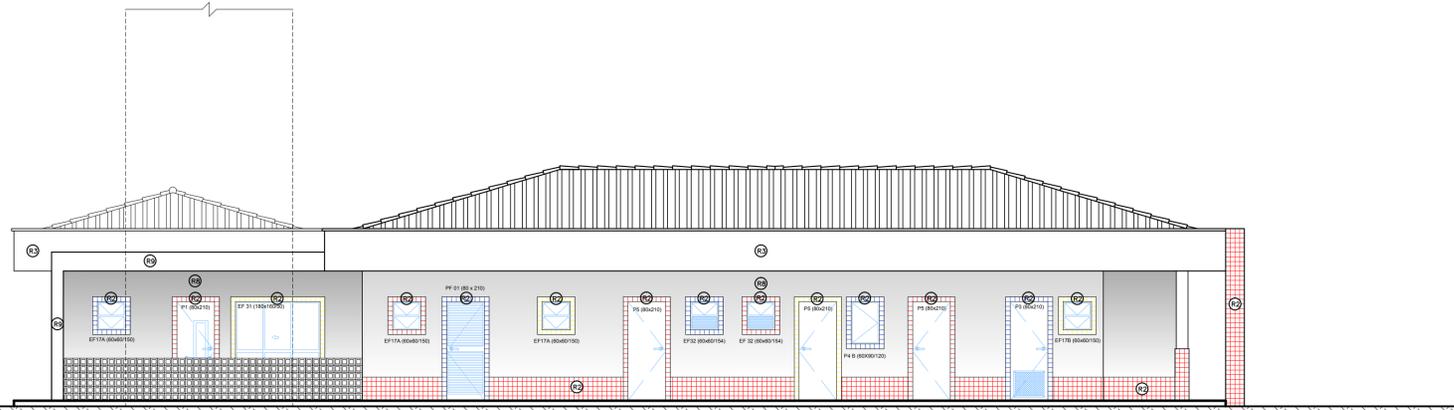

ELEVAÇÃO 02
ESCALA: 1:75

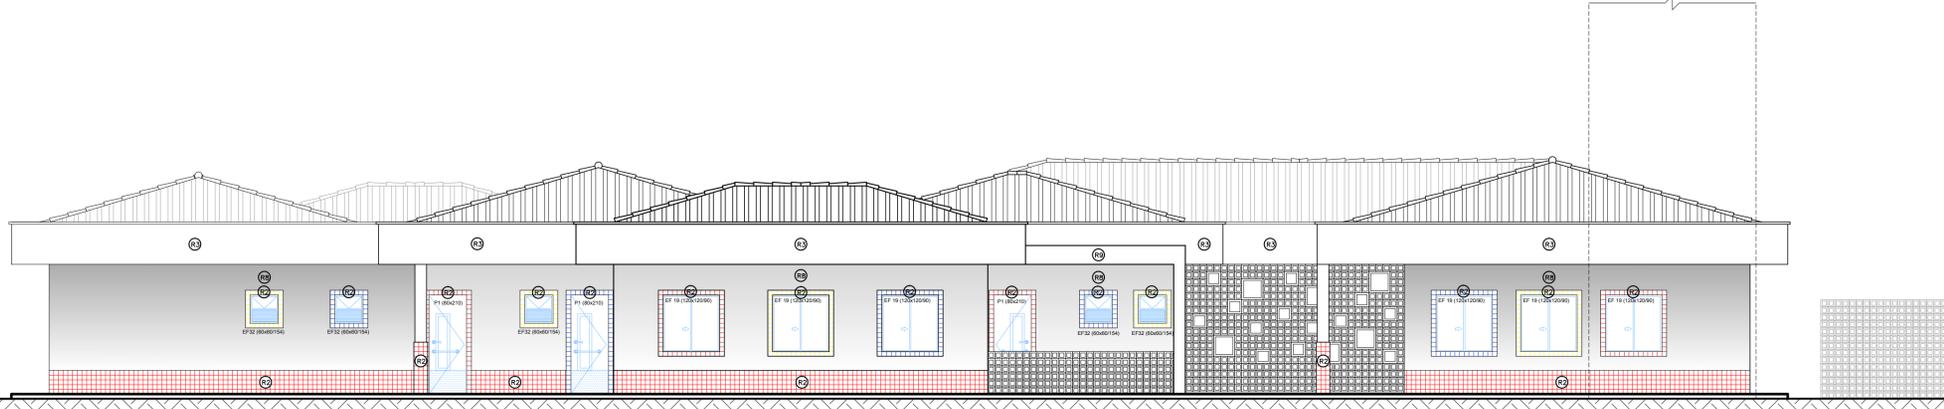

ELEVAÇÃO 03
ESCALA: 1:75

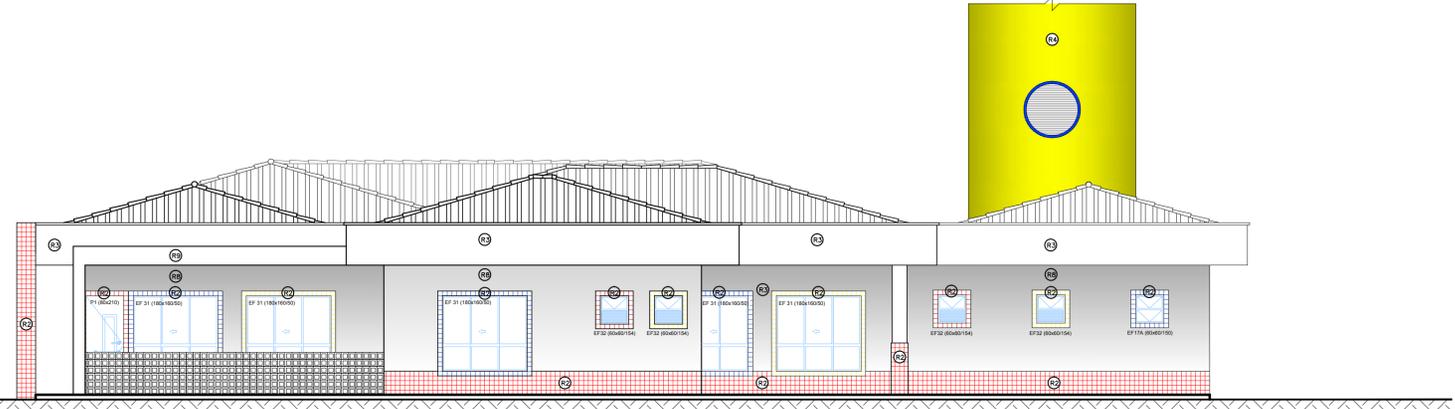

ELEVAÇÃO 04
ESCALA: 1:75

- ESPECIFICAÇÕES:**
- 1 - ALVENARIA**
- PA1 ALVENARIA DE TIJOLOS FURADOS REVESTIDOS CONFORME DETALHAMENTO
 - PA2 ALVENARIA DE TIJOLOS FURADOS REVESTIDOS DOS DOIS LADOS
 - PA3 ALVENARIA DE ELEMENTO VAZADO
- 2 - REVESTIMENTOS**
- R1 BASE EM CERÂMICA 20X02 PI-3 COR BRANCO GELO
 - R2 CERÂMICA 10x10cm (AZUL, VERMELHA OU AMARELA)
 - R3 EMASSAMENTO E PINTURA ACRÍLICA ACETINADA
 - R4 TEXTURA ACRÍLICA EFEITO GRAFIATTO COM PINTURA ACRÍLICA
 - R5 RODAMEIO DE 10 cm EM MADEIRA NATURAL, ACABAMENTO EM VERNIZ ACETINADO
 - R6 PINTURA ACRÍLICA ACETINADA COR MARFIM SOBRE MASSA PVA (VER NOTAS)
 - R7 RODAPÉ DE GRANITINA OU CERÂMICA 10cm
 - R8 EMASSAMENTO E PINTURA ACRÍLICA ACETINADA COR BRANCO GELO
 - R9 CONCRETO APARENTE
 - R10 VIDRO LAMINADO 4mm ESPELHADO COLADO SOBRE REBOCO
- 3 - QUADROS**
- QC QUADRO-GIZ - MASSA CIM. DESEMP. C/LAMINADO MELAMÍNICO VERDE
 - QM QUADRO-MURAL - MURAL FUNDO EM CORTIÇA REVESTIDO DE FELTRO
 - QB QUADRO-BRANCO - LAMINADO MELAMÍNICO BRILHANTE BRANCO

NOTAS

- MEDIDAS EM CENTÍMETROS, NÍVEIS EM METROS
- VERIFICAR POSIÇÃO EXATA DOS PILARES NO PROJETO ESTRUTURAL
- VERIFICAR DETALHES CONSTRUTIVOS PERTINENTES NO PROJETO DE DETALHAMENTO
- PARA ALTERAÇÃO DAS CORES INTERNAS DAS PAREDES CONSULTAR O CADERNO DE ESTUDO DE CORES
- EM CASO DE CONFLITO DE INFORMAÇÕES ENTRE O PROJETO GRÁFICO E O CADERNO DE ESPECIFICAÇÕES, PREVALECE A INFORMAÇÃO CONTIDA NO DESENHO
- ALTERAÇÕES NESTE PROJETO SOMENTE COM AUTORIZAÇÃO EXPRESSA DO FNDE

REFERÊNCIA:

- CADERNO DE COMPONENTES
- PLANILHA DE QUANTITATIVOS E TIPOLOGIA ESPECÍFICA DO PROJETO
- CADERNO DE ENCARGOS
- MANUAL DE PROJETO
- ESTUDO DE CORES



PROINFÂNCIA – ESPAÇO EDUCATIVO INFANTIL

ENDEREÇO:

MUNICÍPIO – UF:

PROPRIETÁRIO: FUNDO NACIONAL DE DESENVOLVIMENTO DA EDUCAÇÃO - FNDE

AUTORES DO PROJETO :

RESPONSÁVEL TÉCNICO:

PROPRIETÁRIO _____

AUTOR DO PROJETO _____ CREA _____

AUTOR DO PROJETO _____ CREA _____

RESP. TÉCNICO _____ CREA _____

DLFO _____ CREA _____

RA _____

PROJETO TIPO C		
ARQUITETURA		
COORDENAÇÃO CGEST - Coordenação Geral de Infra-estrutura	FACHADAS	ARQ
REVISÃO R.00 R.00 R.00	ESCALA 1:75 DATA EMISSÃO MAR/2010	PRANCHA 05/14