




OBS: ver detalhe do lavatório no Caderno de Componentes  
 VISTA 01 - SANIT/VEST MASC  
 ESC.: 1:25

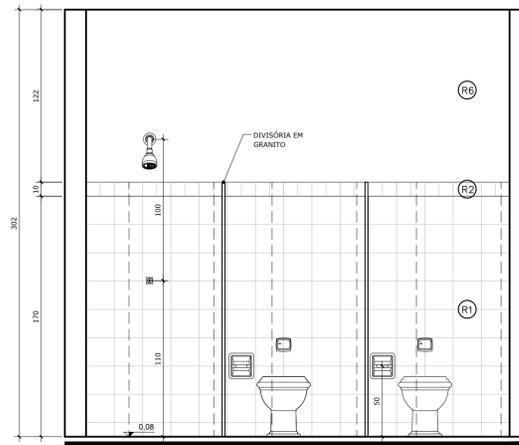


VISTA 02 - SANIT/VEST MASC  
 ESC.: 1:25

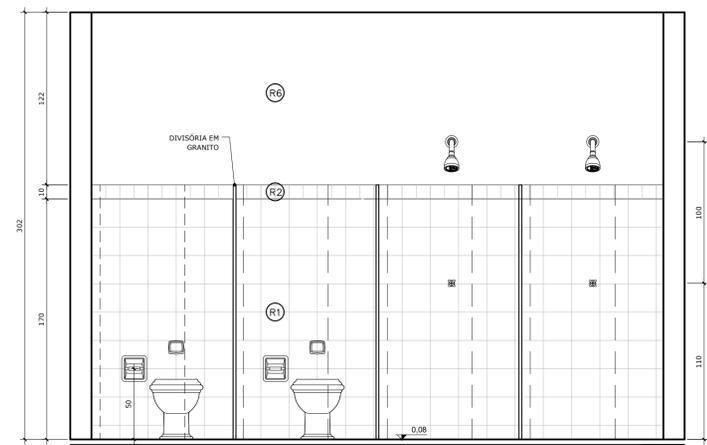


VISTA 03 - SANIT/VEST FEM  
 ESC.: 1:25

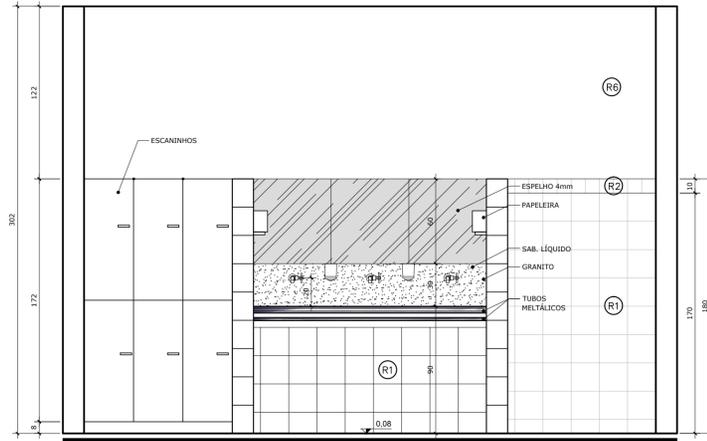


OBS: ver detalhe do lavatório no Caderno de Componentes  
 VISTA 04 - SANIT/VEST FEM  
 ESC.: 1:25

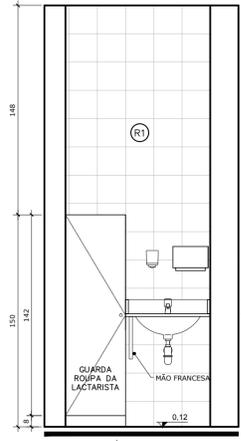

VISTA 05 - LACTÁRIO  
 ESC.: 1:25

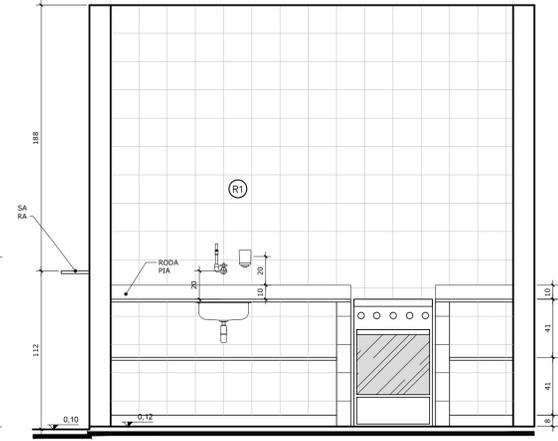

VISTA 06 - LACTÁRIO  
 ESC.: 1:25

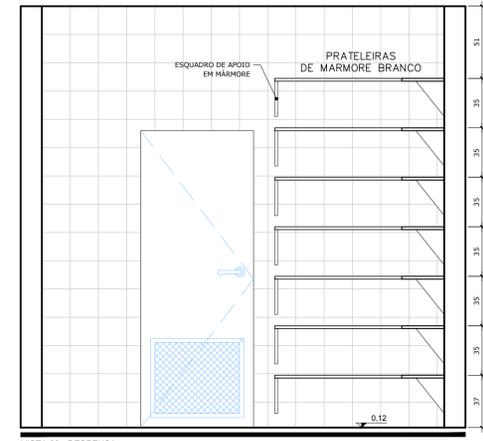


VISTA 09 - DESPENSA  
 ESC.: 1:25

**NOTAS**

- MEDIDAS EM CENTÍMETROS, NÍVEIS EM METROS
- VERIFICAR POSIÇÃO EXATA DOS PILARES NO PROJETO ESTRUTURAL
- VERIFICAR DETALHES CONSTRUTIVOS PERTINENTES NO PROJETO DE DETALHAMENTO
- PARA ALTERAÇÃO DAS CORES INTERNAS DAS PAREDES CONSULTAR O CADERNO DE ESTUDO DE CORES
- EM CASO DE CONFLITO DE INFORMAÇÕES ENTRE O PROJETO GRÁFICO E O CADERNO DE ESPECIFICAÇÕES, PREVALECE A INFORMAÇÃO CONTIDA NO DESENHO
- ALTERAÇÕES NESTE PROJETO SOMENTE COM AUTORIZAÇÃO EXPRESSA DO FNDE


**REFERÊNCIA:**

- CADERNO DE COMPONENTES
- PLANILHA DE QUANTITATIVOS E TIPOLOGIA ESPECÍFICA DO PROJETO
- CADERNO DE ENCARGOS
- MANUAL DE PROJETO
- ESTUDO DE CORES

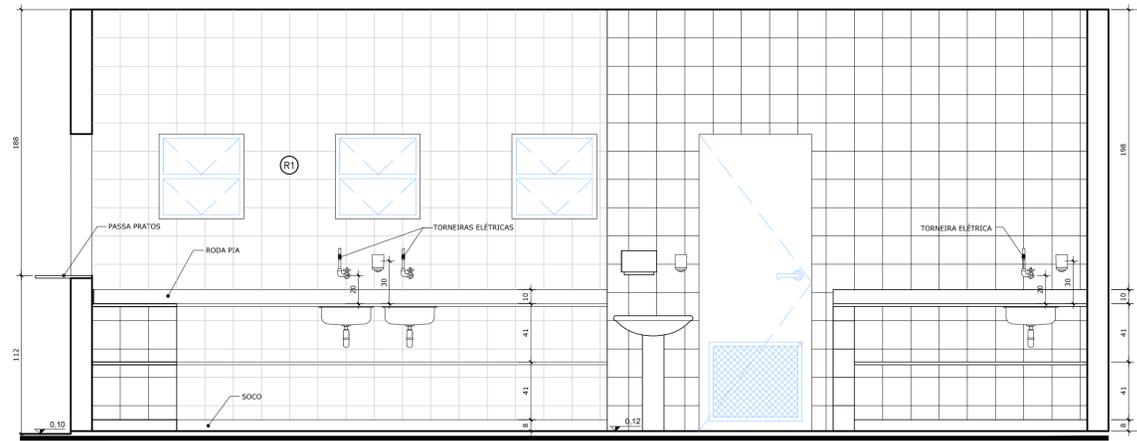


VISTA 08 (nível 1) - COZINHA  
 ESC.: 1:25

OBS: ver detalhes das bancadas no Caderno de Componentes

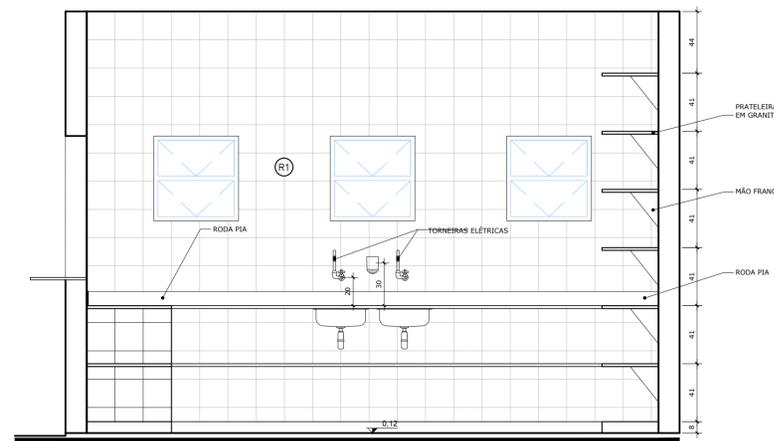

VISTA 08 (nível 2) - COZINHA  
 ESC.: 1:25

OBS: ver detalhes das bancadas no Caderno de Componentes

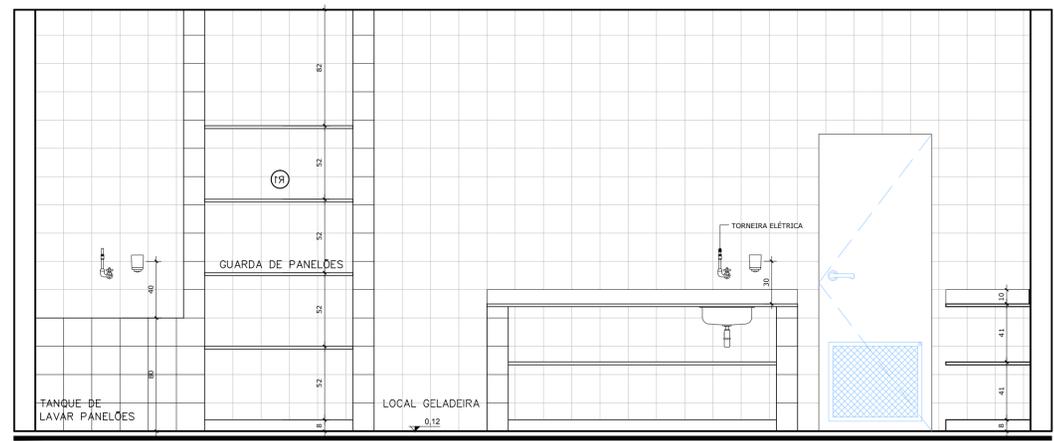

VISTA 09 - COZINHA  
 ESC.: 1:25

OBS: ver detalhes das bancadas no Caderno de Componentes

- ESPECIFICAÇÕES**
- 1.0 LOUÇAS E METAIS  
 LOUÇAS COR BRANCO GELO DECA OU EQUIVALENTE  
 METAIS CROMADOS
  - 1.1 - BANHEIROS PORTADORES DE NECESSIDADES ESPECIAIS:  
 1.1.1 - BACIA SANITÁRIA BRANCA COM ABERTURA FRONTAL, DECA OU EQUIVALENTE;  
 1.1.2 - LAVATÓRIO COM COLUNA SUSPensa, BRANCO, DECA OU EQUIVALENTE;  
 1.1.3 - TORNEIRA DE MESA BICA BAIXA, DECA OU EQUIVALENTE;  
 1.1.4 - VÁLVULA DE DESCARGA ANTIVANDALISMO, DECA OU EQUIVALENTE;  
 1.1.5 - ASSENTO PARA BACIA COM ABERTURA FRONTAL DECA OU EQUIVALENTE
  - 1.2 - BANHEIROS INFANTIS:  
 1.2.1 - BACIA SANITÁRIA, BRANCA, LINHA INFANTIL, CELTE OU EQUIVALENTE;  
 1.2.2 - ASSENTO, BRANCO, LINHA INFANTIL;  
 1.2.4 - CHUVEIRO ELÉTRICO COM EXTENSOR;  
 1.2.5 - TORNEIRA DE PAREDE BICA BAIXA DECA OU EQUIVALENTE;  
 1.2.6 - VÁLVULA DE DESCARGA ANTIVANDALISMO DECA OU EQUIVALENTE;
  - 1.3 - BANHEIROS DE SERVIÇO (BLOCO DE SERVIÇO):  
 1.3.1 - BACIA SANITÁRIA, BRANCA, DECA OU EQUIVALENTE;  
 1.3.2 - ASSENTO, BRANCO, DECA OU EQUIVALENTE;  
 1.3.3 - CHUVEIRO ELÉTRICO;  
 1.3.4 - TORNEIRA DE PAREDE, DECA OU EQUIVALENTE;  
 1.3.5 - VÁLVULA DE DESCARGA ANTIVANDALISMO - DECA OU EQUIVALENTE;

PROINFÂNCIA - ESPAÇO EDUCATIVO INFANTIL

ENDEREÇO: \_\_\_\_\_

MUNICÍPIO - UF: \_\_\_\_\_

PROPRIETÁRIO: FUNDO NACIONAL DE DESENVOLVIMENTO DA EDUCAÇÃO - FNDE

AUTORES DO PROJETO: \_\_\_\_\_

RESPONSÁVEL TÉCNICO: \_\_\_\_\_

PROPRIETÁRIO: \_\_\_\_\_

AUTOR DO PROJETO: \_\_\_\_\_ CREA: \_\_\_\_\_

AUTOR DO PROJETO: \_\_\_\_\_ CREA: \_\_\_\_\_

RESP. TÉCNICO: \_\_\_\_\_ CREA: \_\_\_\_\_

DLFO: \_\_\_\_\_ CREA: \_\_\_\_\_

RA: \_\_\_\_\_

**PROJETO TIPO C**  
**ARQUITETURA**

COORDENAÇÃO  
 CGEST - Coordenação Geral de Infra-estrutura

SERVIÇO - VISTAS

ARQ

REVISÃO: R.00 ESCALA: 1:25 PRANCHA: 08/14  
 R.00 DATA EMISSÃO: MAR/2010  
 R.00