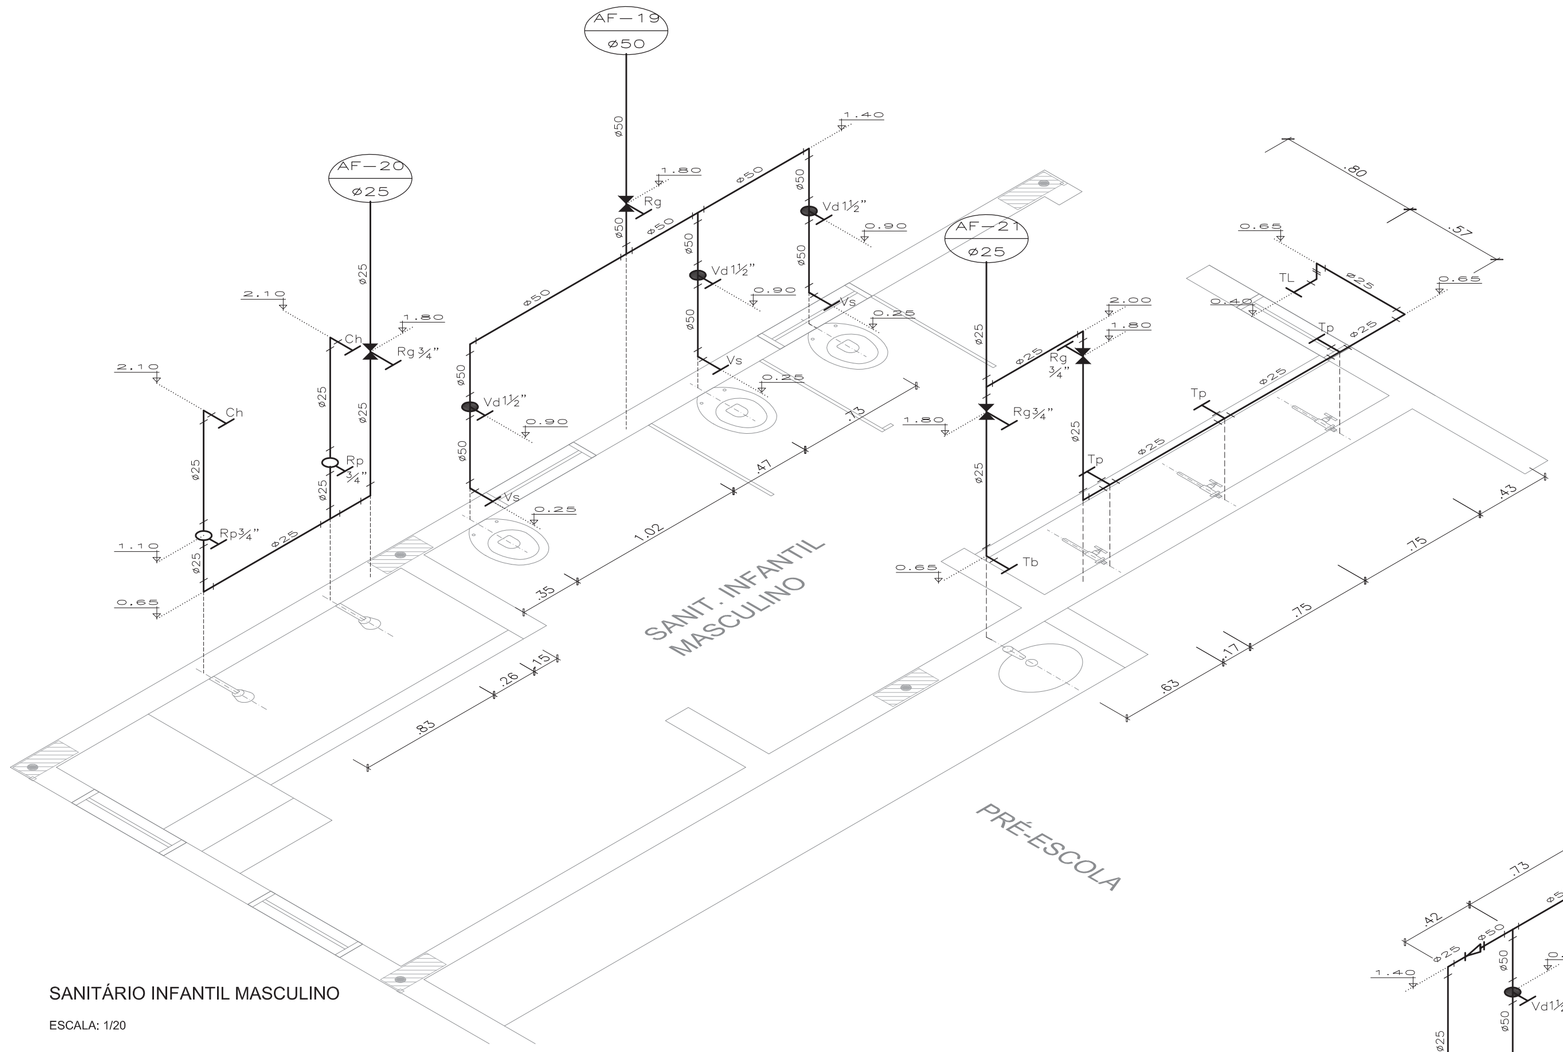

SANITÁRIO INFANTIL MASCULINO

ESCALA: 1/20

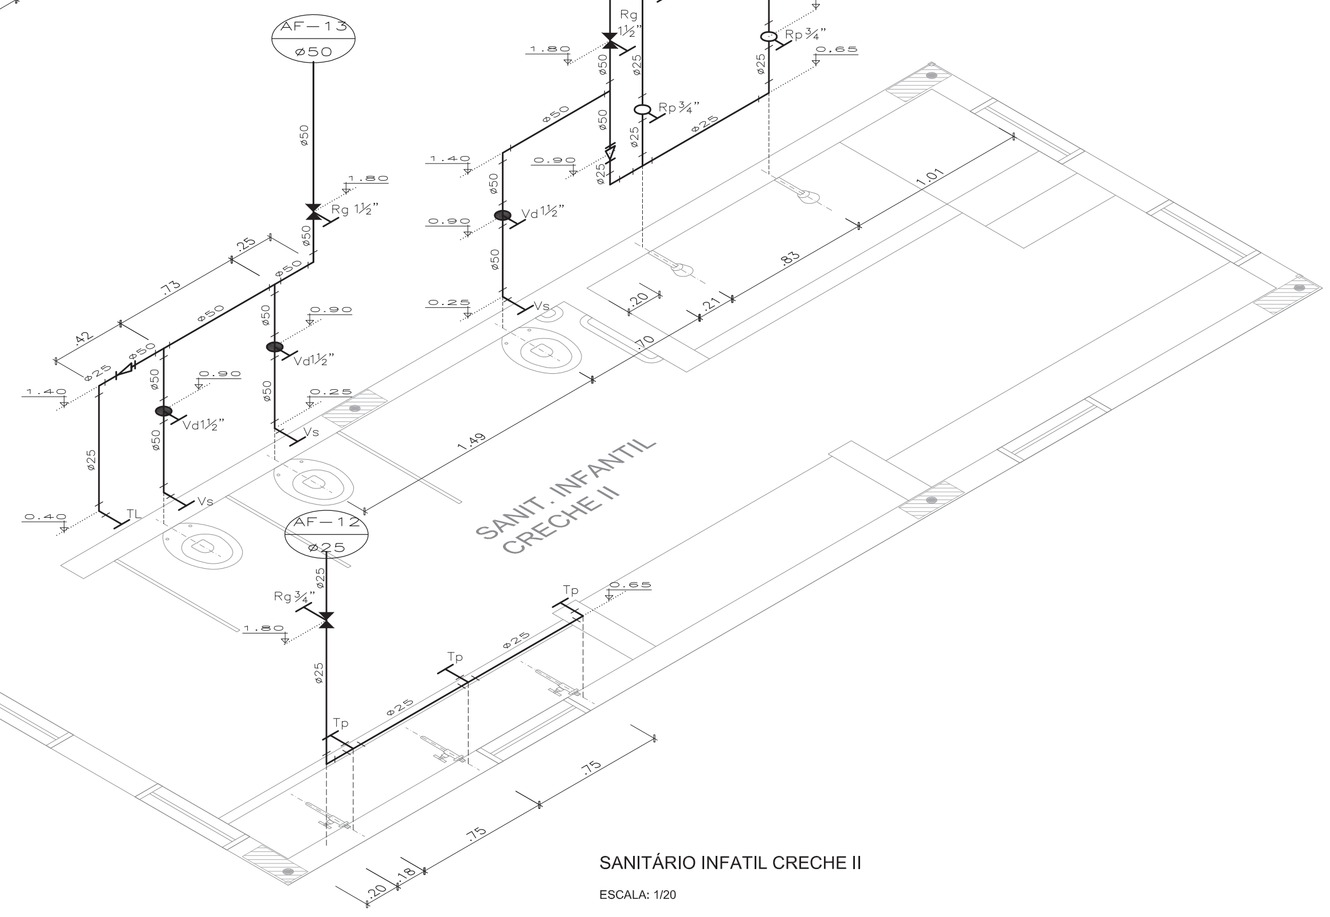

SANITÁRIO INFATIL CRECHE II

ESCALA: 1/20

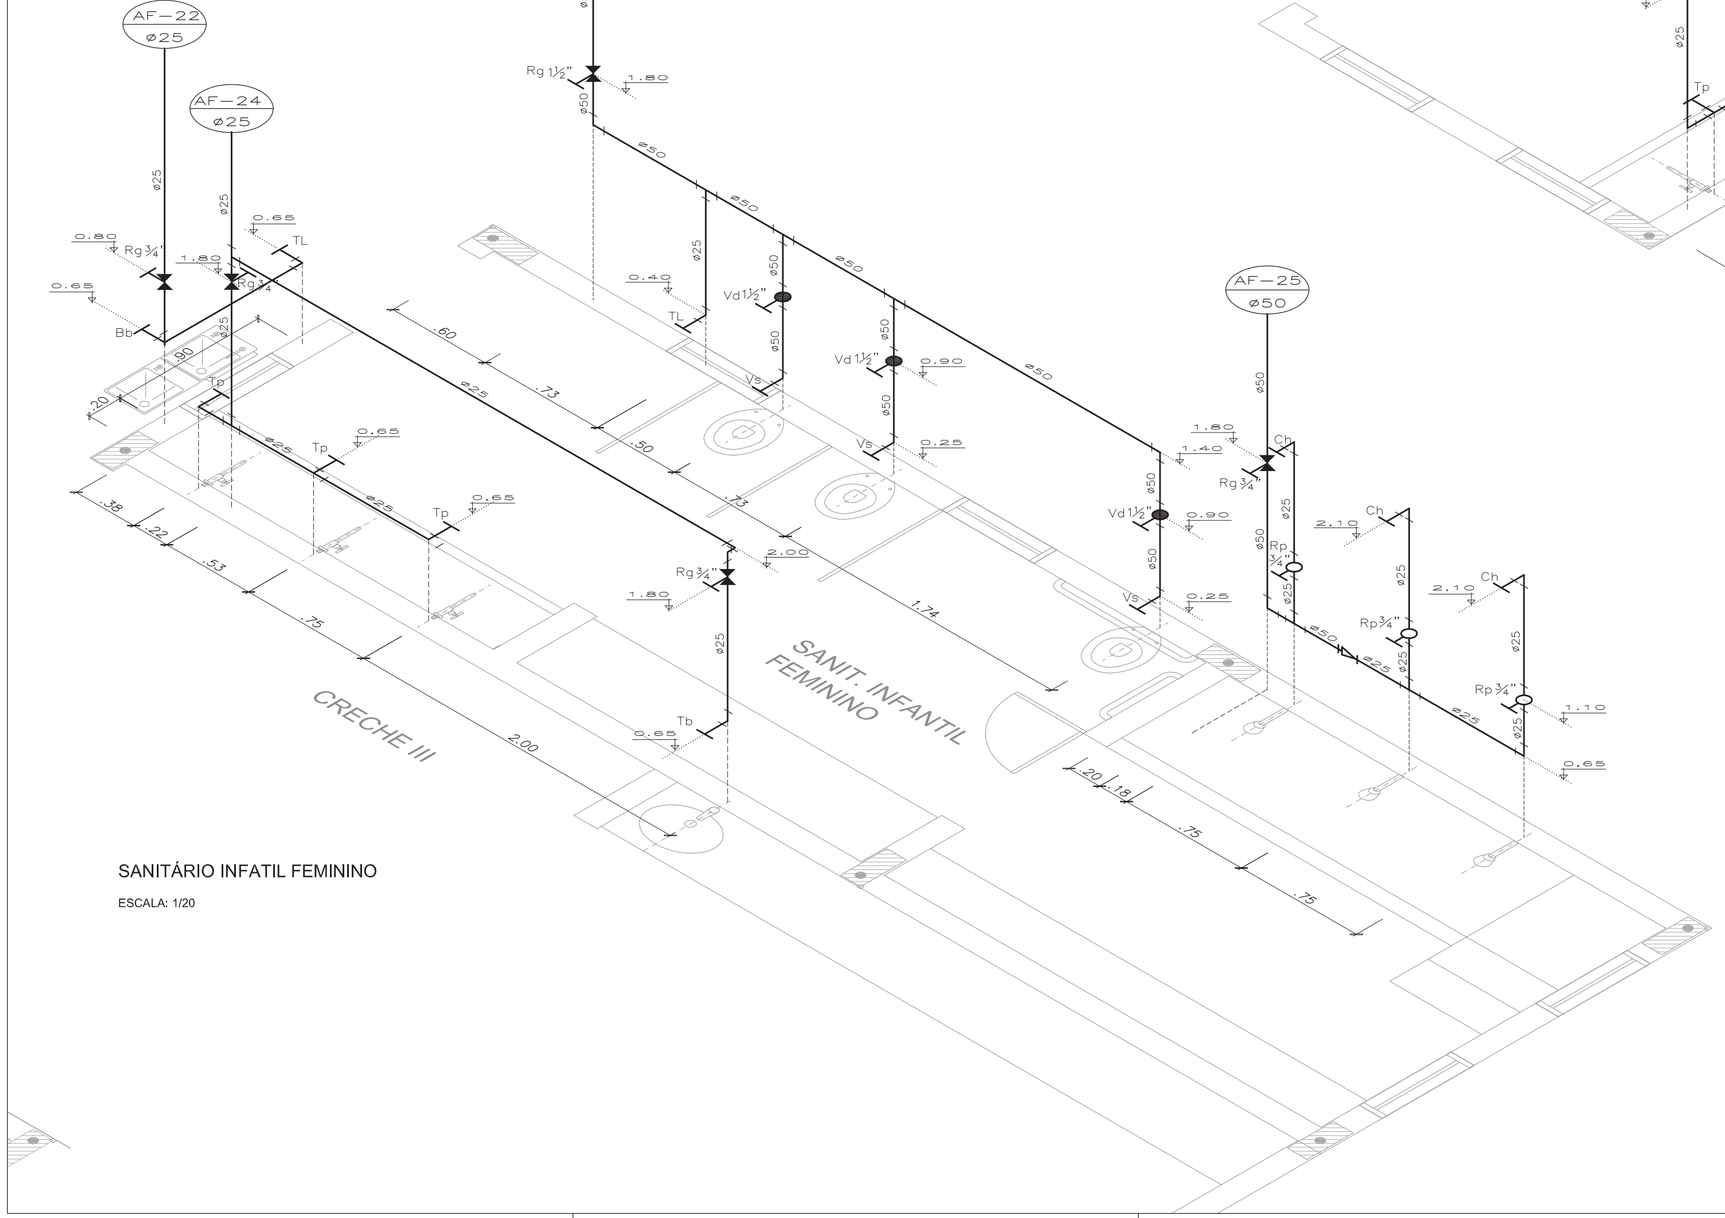

SANITÁRIO INFATIL FEMININO

ESCALA: 1/20

LEGENDA

———	TUBULAÇÃO DE ÁGUA FRIA	Tb	TORNEIRA INSTALADA NA BANCADA (H=0,65M)
AF–10 ø25	INDICAÇÃO DE COLUNA DE AGUA FRIA	TL	TORNEIRA PARA LAVAGEM DE PISO (H=0,40M)
Bb	BEBEDOURO	Tp	TORNEIRA INSTALADA NA PAREDE (H=1,10M OU H=0,65M)
Ch	CHUVEIRO	Tq	TANQUE
Ft	FILTRO		JOELHO 90°
Lv	LAVATÓRIO DE COLUNA		TÊ
Mq	MÁQUINA DE LAVAR ROUPAS	ø50 ø25	TÊ DE REDUÇÃO
Rg	REGISTRO DE GAVETA		REGISTRO DE GAVETA
Rp	REGISTRO DE PRESSÃO		REGISTRO DE PRESSÃO
Vd	VÁLVULA DE DESCARGA		VÁLVULA DE DESCARGA
Vs	VASO SANITÁRIO		LUVA DE REDUÇÃO

Ministério da Educação

FNDE Fundo Nacional de Desenvolvimento da Educação

PROINFÂNCIA - ESPAÇO EDUCATIVO INFANTIL

ENDEREÇO:

MUNICÍPIO - UF:

PROPRIETÁRIO: FUNDO NACIONAL DE DESENVOLVIMENTO DA EDUCAÇÃO - FNDE

AUTORES DO PROJETO :

RESPONSÁVEL TÉCNICO:

PROPRIETÁRIO

AUTOR DO PROJETO CREA:

AUTOR DO PROJETO CREA:

RESP. TÉCNICO CREA

DLFO

CREA

RA

PROJETO TIPO C

PROJETO HIDRÁULICO

COORDENAÇÃO
CGEST - Coordenação Geral de Infra-estrutura

ÁGUA FRIA
PERSPECTIVA ISOMÉTRICA
SANITÁRIOS INFANTIS

AF

DESENHO

REVISÃO
R.00
R.00
R.00

ESCALA
1/20

DATA EMISSÃO
MAR /2010

PRANCHA
05/16