




DETALHE DE FIXAÇÃO DO CAPTOR AÉREO NO BARRAMENTO DA GAIOLA SEM ESCALA

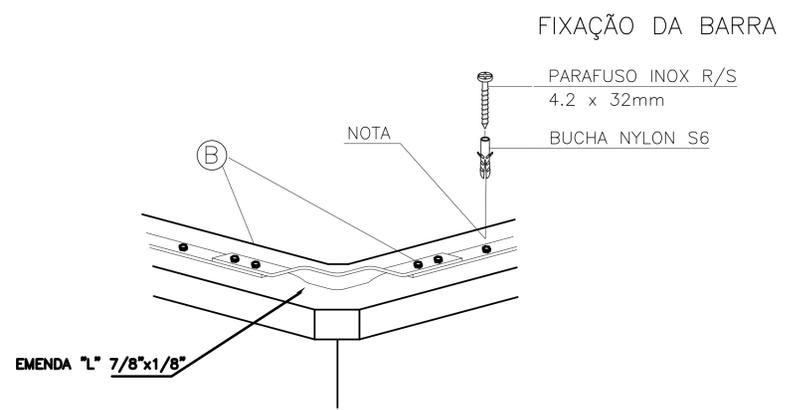



DETALHE DE FIXAÇÃO DA BARRA CHATA EM ALUMÍNIO NO CANTO SEM ESCALA

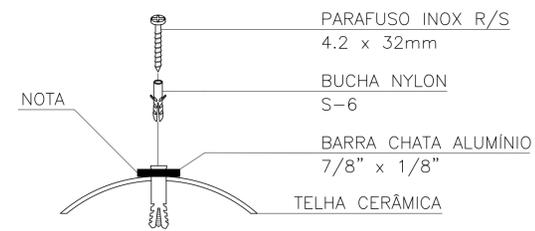

(A) FIXAÇÃO DA BARRA NA TELHA

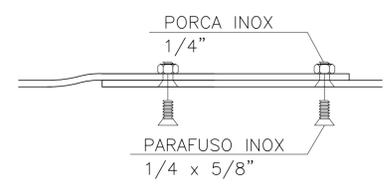


(B) EMENDA ENTRE BARRAS

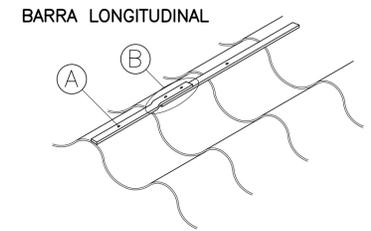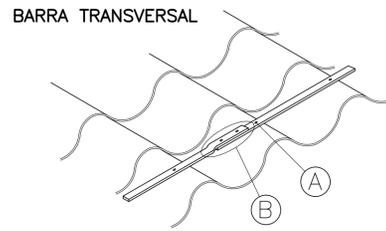


NOTA: USAR BORRACHA DE POLIURETANO NA IMPERMEABILIZAÇÃO DAS PERFURAÇÕES

FIXAÇÃO E EMENDA DE BARRA CHATA DE ALUMÍNIO EM TELHA CERÂMICA


NOTA: USAR BORRACHA DE POLIURETANO NA IMPERMEABILIZAÇÃO DAS PERFURAÇÕES

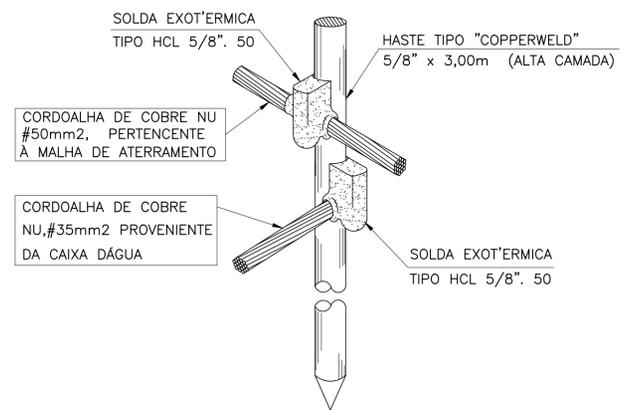


DETALHE DE CONEXÃO DE HASTE DE ATERRAMENTO COM CORDOALHAS DE COBRE USANDO SOLDA EXOTÉRMICA SEM ESCALA

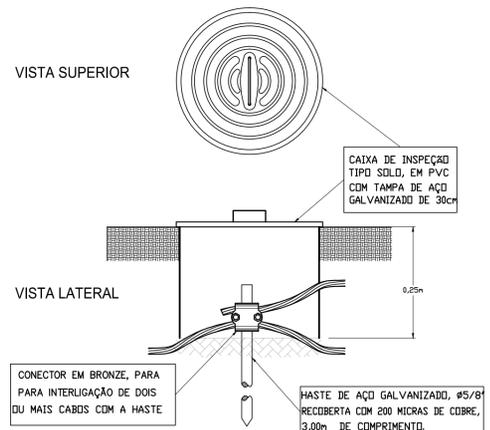


HASTE DE ATERRAMENTO EM CAIXA DE INSPEÇÃO - TIPO SOLO SEM ESCALA

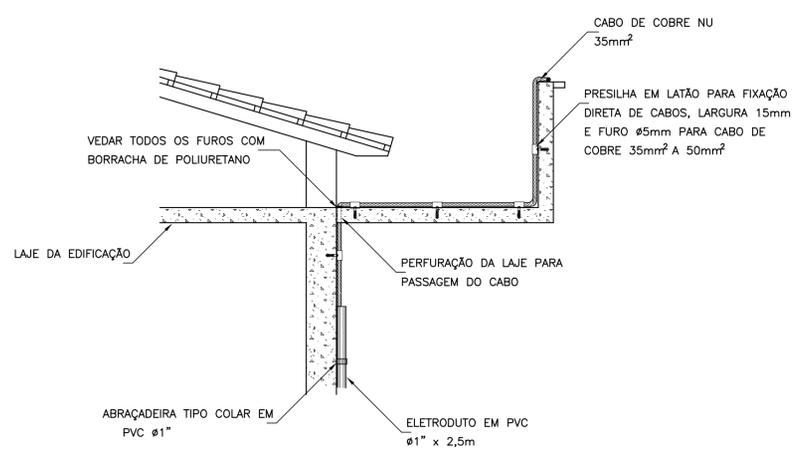


DETALHE DE POSICIONAMENTO DA DESCIDA EM PILAR SEM ESCALA

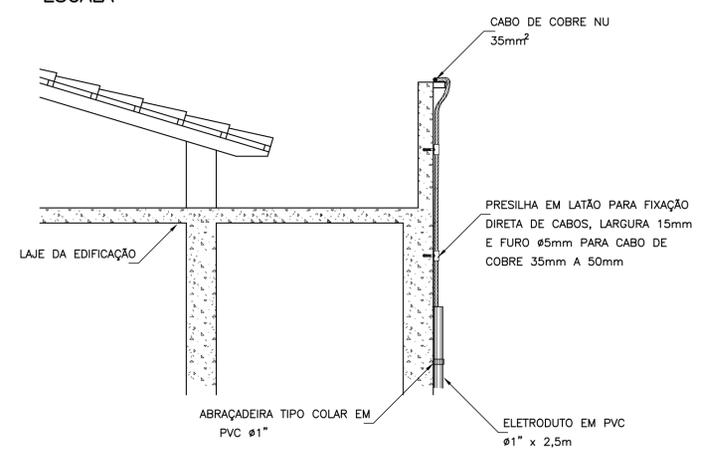


DETALHE DE POSICIONAMENTO DA DESCIDA EM PILAR SEM ESCALA

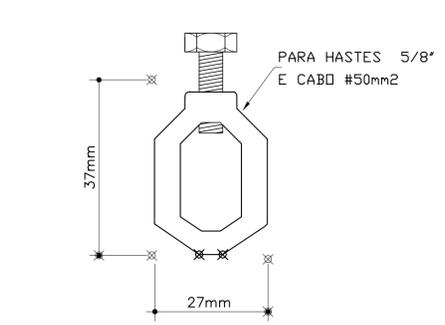

CONECTOR CABO/HASTE EM BRONZE DETALHE GENÉRICO SEM ESCALA

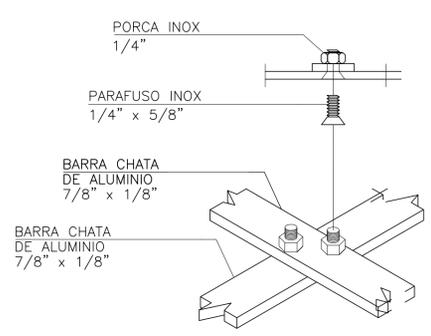

CRUZAMENTO ENTRE BARRAS DE ALUMÍNIO SEM ESCALA

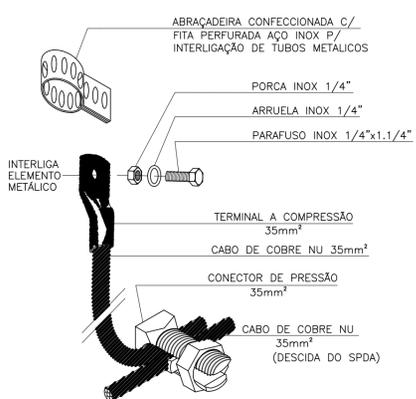

INTERLIGAÇÃO DE ELEMENTO METÁLICO À PARTIR DE CONEXÃO MECÂNICA EM CABO PASSANTE SEM ESCALA

Ministério da Educação 	
PROINFÂNCIA - ESPAÇO EDUCATIVO INFANTIL	
ENDEREÇO:	
MUNICÍPIO - UF:	
PROPRIETÁRIO: FUNDO NACIONAL DE DESENVOLVIMENTO DA EDUCAÇÃO - FNDE	
AUTORES DO PROJETO:	
RESPONSÁVEL TÉCNICO:	
PROPRIETÁRIO	_____
AUTOR DO PROJETO	_____ CREA: _____
AUTOR DO PROJETO	_____ CREA: _____
RESP. TÉCNICO	_____ CREA: _____

DILFO	_____	CREA	_____
	_____	RA	_____

PROJETO TIPO C		
SISTEMA DE PROTEÇÃO CONTRA DESCARGAS ATMOSFÉRICAS		
COORDENAÇÃO CGEST - Coordenação Geral de Infra-estrutura	DETALHES	SPDA
REVISÃO R.00	ESCALA 1:75	PRANCHA
DESENHO R.00	DATA EMISSÃO MAR / 2010	03/03