



1 PLANTA - KIT BANHEIRO
ESCALA: 1/25


QUADRO GERAL DE ESQUADRIAS			
Nº	LARGURA	ALTURA	OBSERVAÇÕES
P1	0.60m	2.10m	PORTA TIPO FICHA EMBUTIDA
C1	0.40m	0.40m	COMBOGÓ DE CONCRETO 20x20 cm

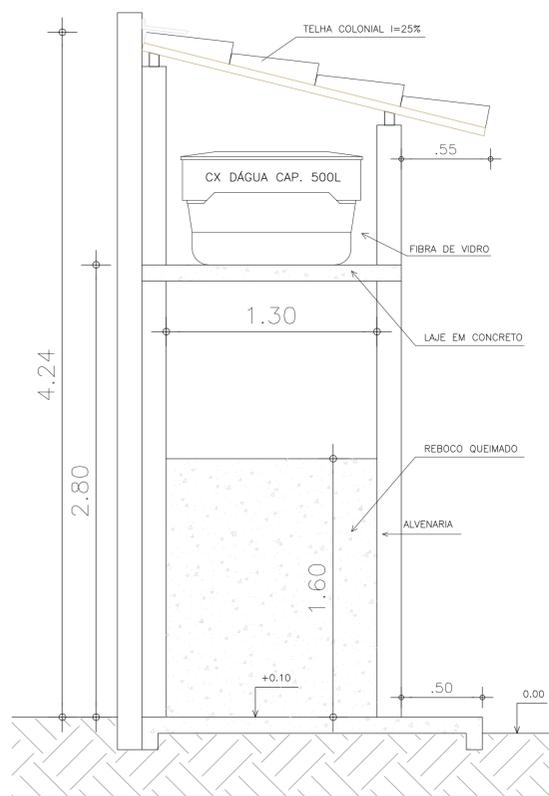

2 CORTE TRANSVERSAL
ESCALA: 1/25

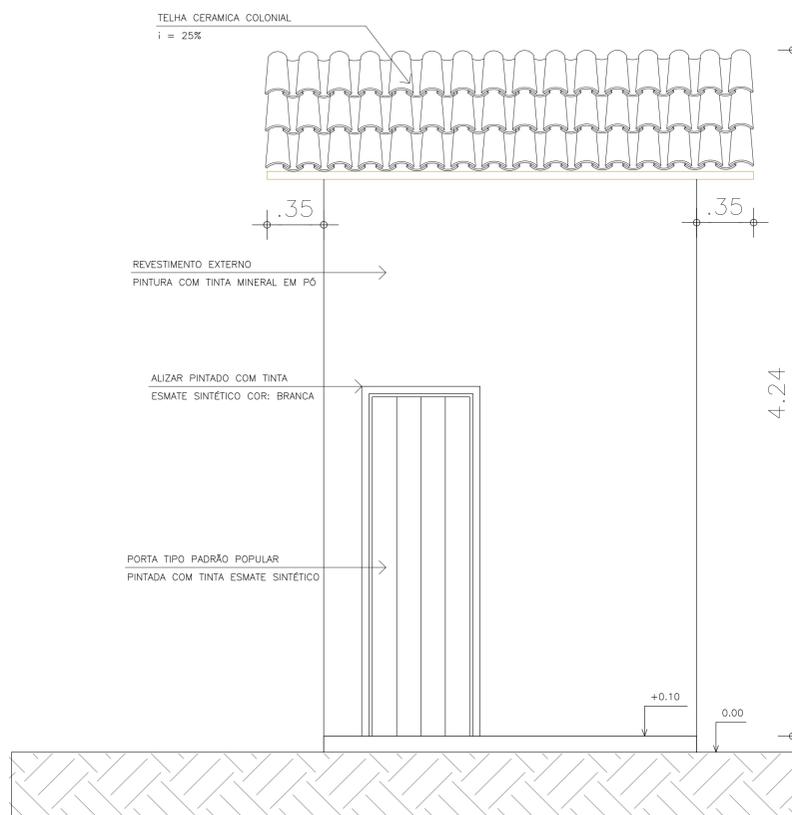

3 VISTA FRONTAL
ESCALA: 1/25

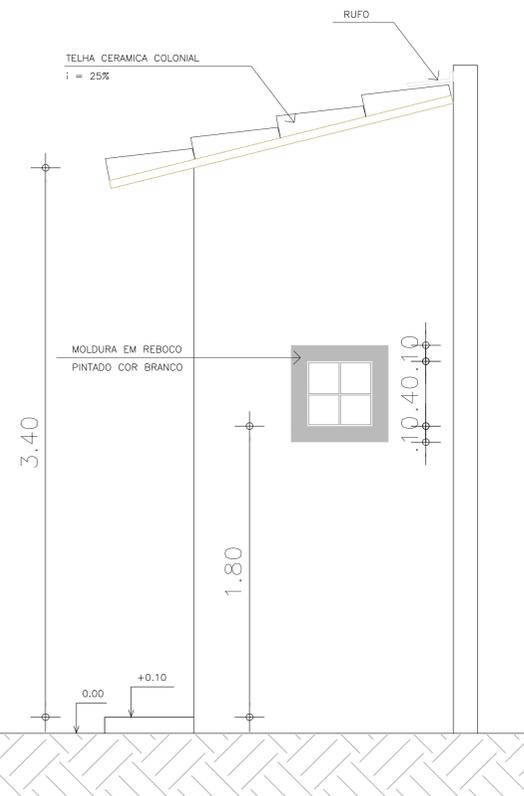

4 VISTA LATERAL
ESCALA: 1/25

Empresa elaboradora do projeto:
(informações mínimas a serem apresentadas:
-Nome da empresa
-Endereço
-Telefone/Fax
-Email)

SEUMA	ISS-C
CREA	ISS-P
PROFESSOR	
REGISTRO	
DESCRIÇÃO	

Legenda:

Mapa chave:

Revisão nº	Descrição	Data	Projetista	Aprovação
SEGUNDA			ELIAS NETO	

Prefeitura de Fortaleza
SECRETARIA MUNICIPAL DO DESENVOLVIMENTO HABITACIONAL DE FORTALEZA

Unidade/Orgão: COORD. PROG. HABITACIONAIS / CÉLULA PROJETO E ORÇAMENTOS
Nome do projeto: PROJETO VILA DO MAR - MELHORIA HABITACIONAL KIT SANITÁRIO
Título da folha: PROJETO ARQUITETURA - ÁREA A SER URBANIZADA - KIT SANITÁRIO
Responsável técnico: ENGº DJAN JOSÉ DE SÁ NUNES
Coord. elab. de projetos: JAMILE PINHEIRO

Arquivo: KitSanitário_VM_2015.dwg
Data: ABRIL/2015
Escala: INDICADA
Folha: 01/05