



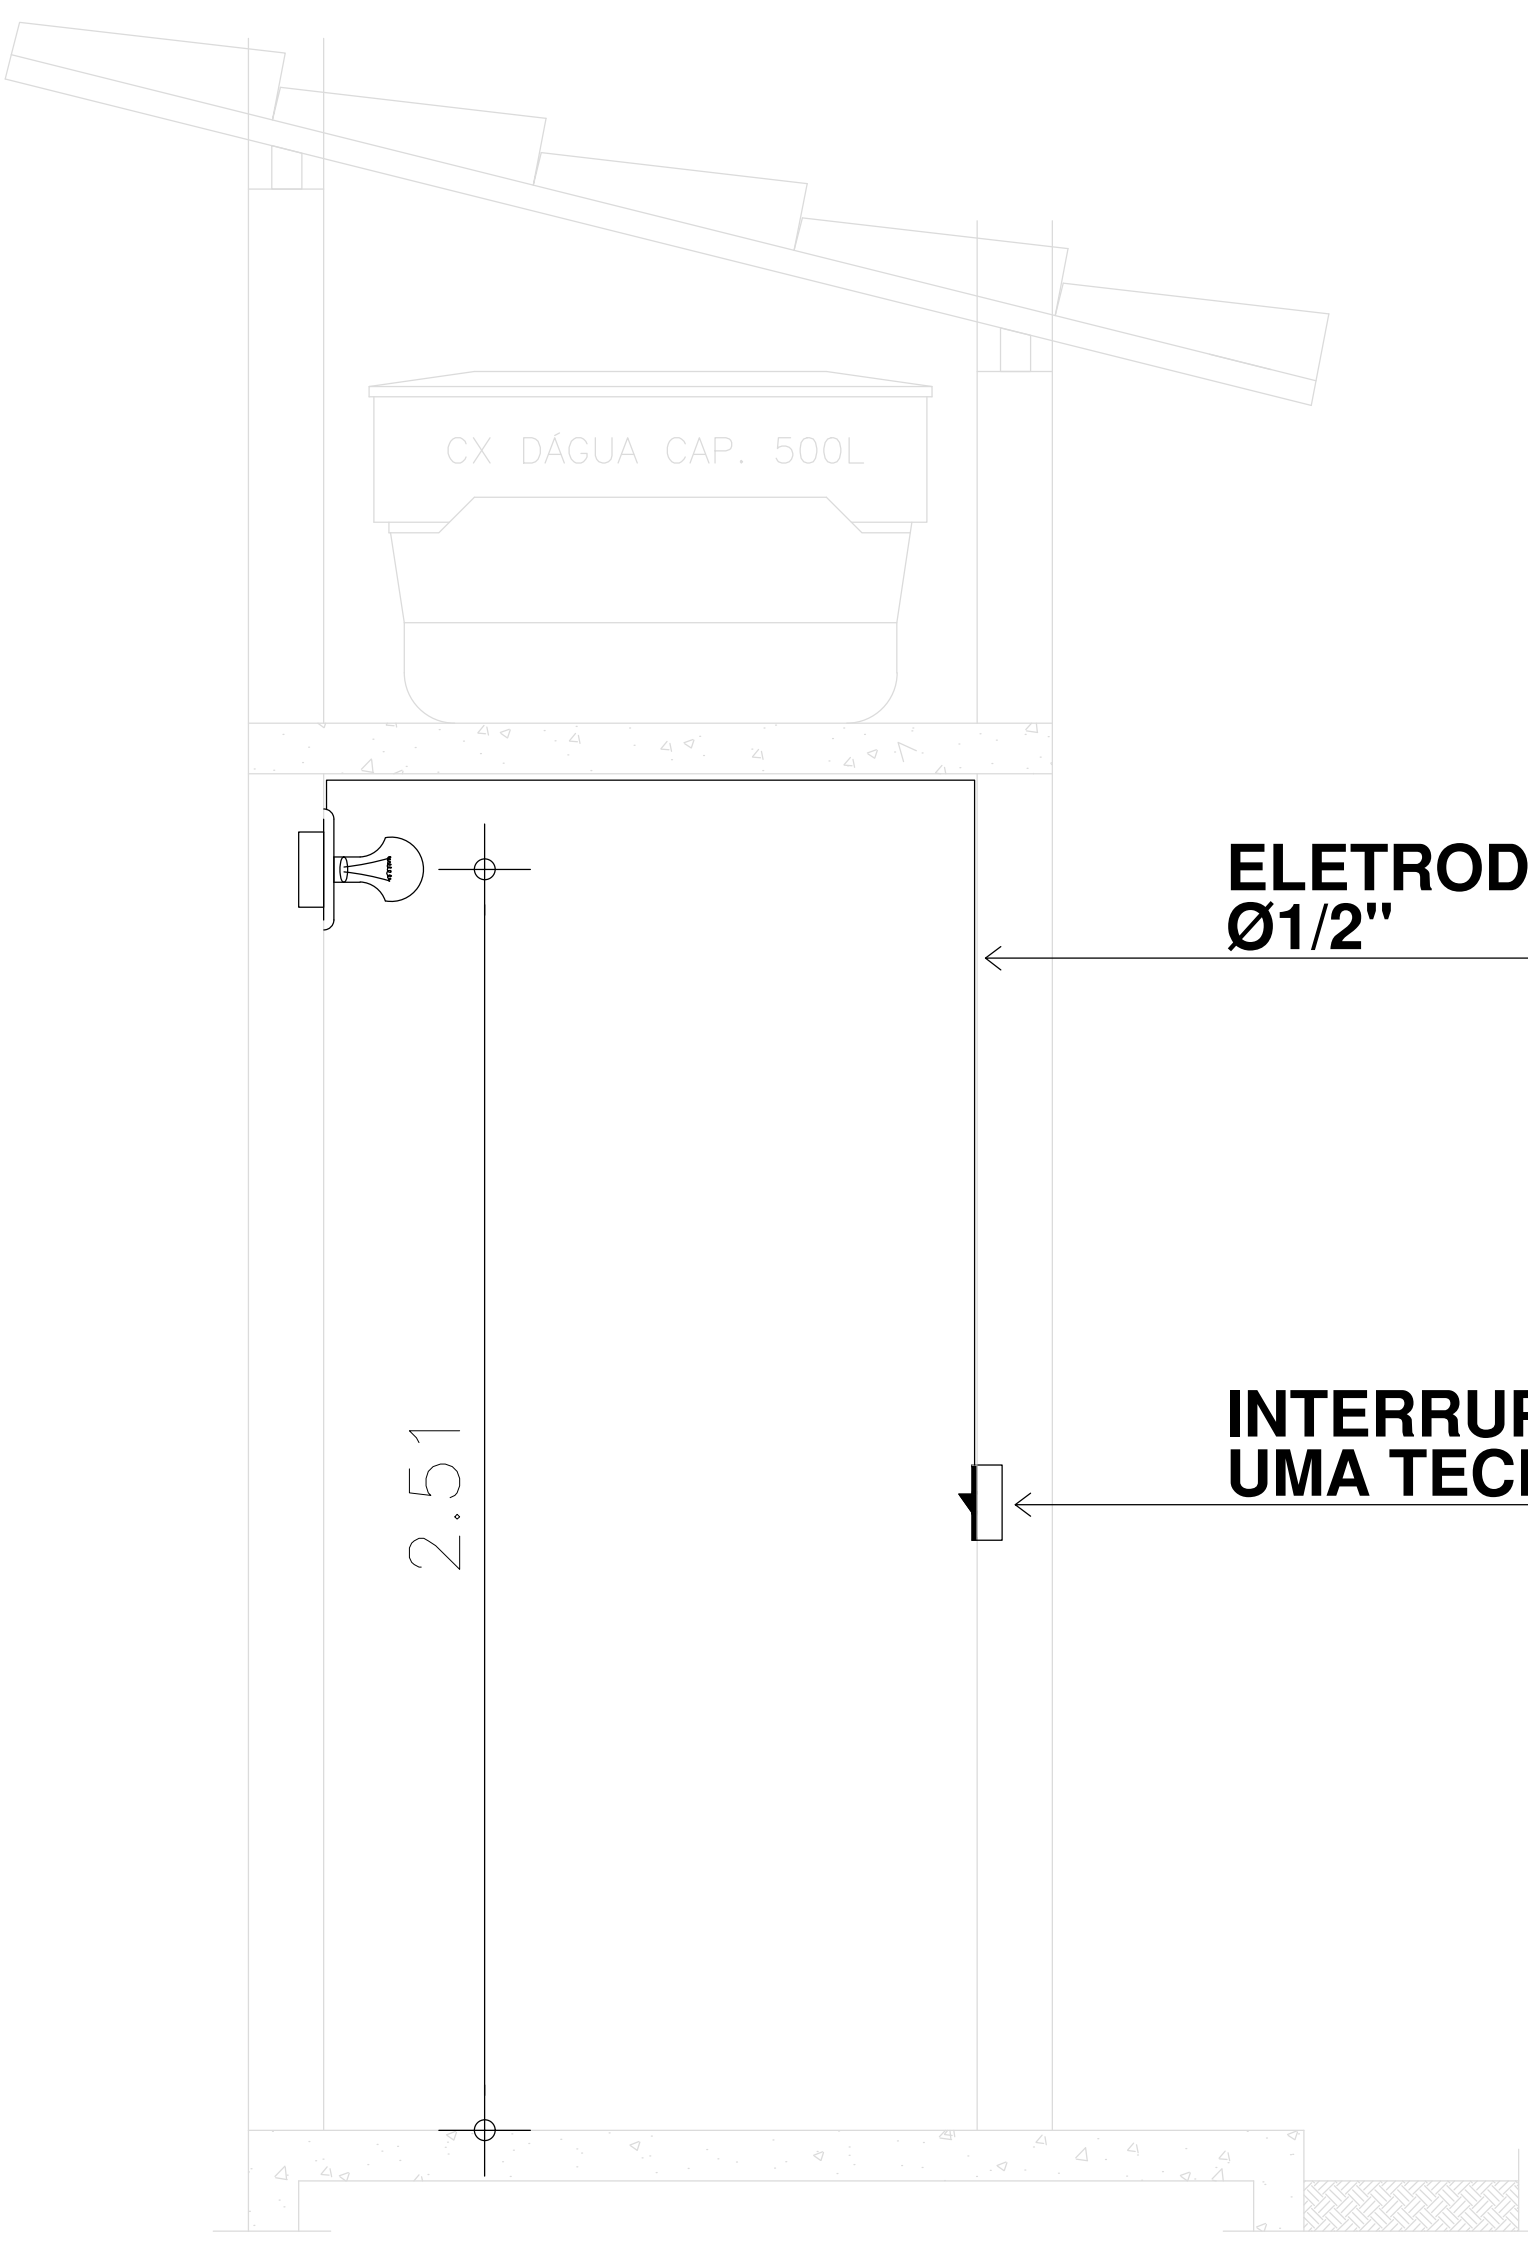

2 CORTE TRANSVERSAL

ESCALA 1/20

VAI AO CIRCUITO DA CASA

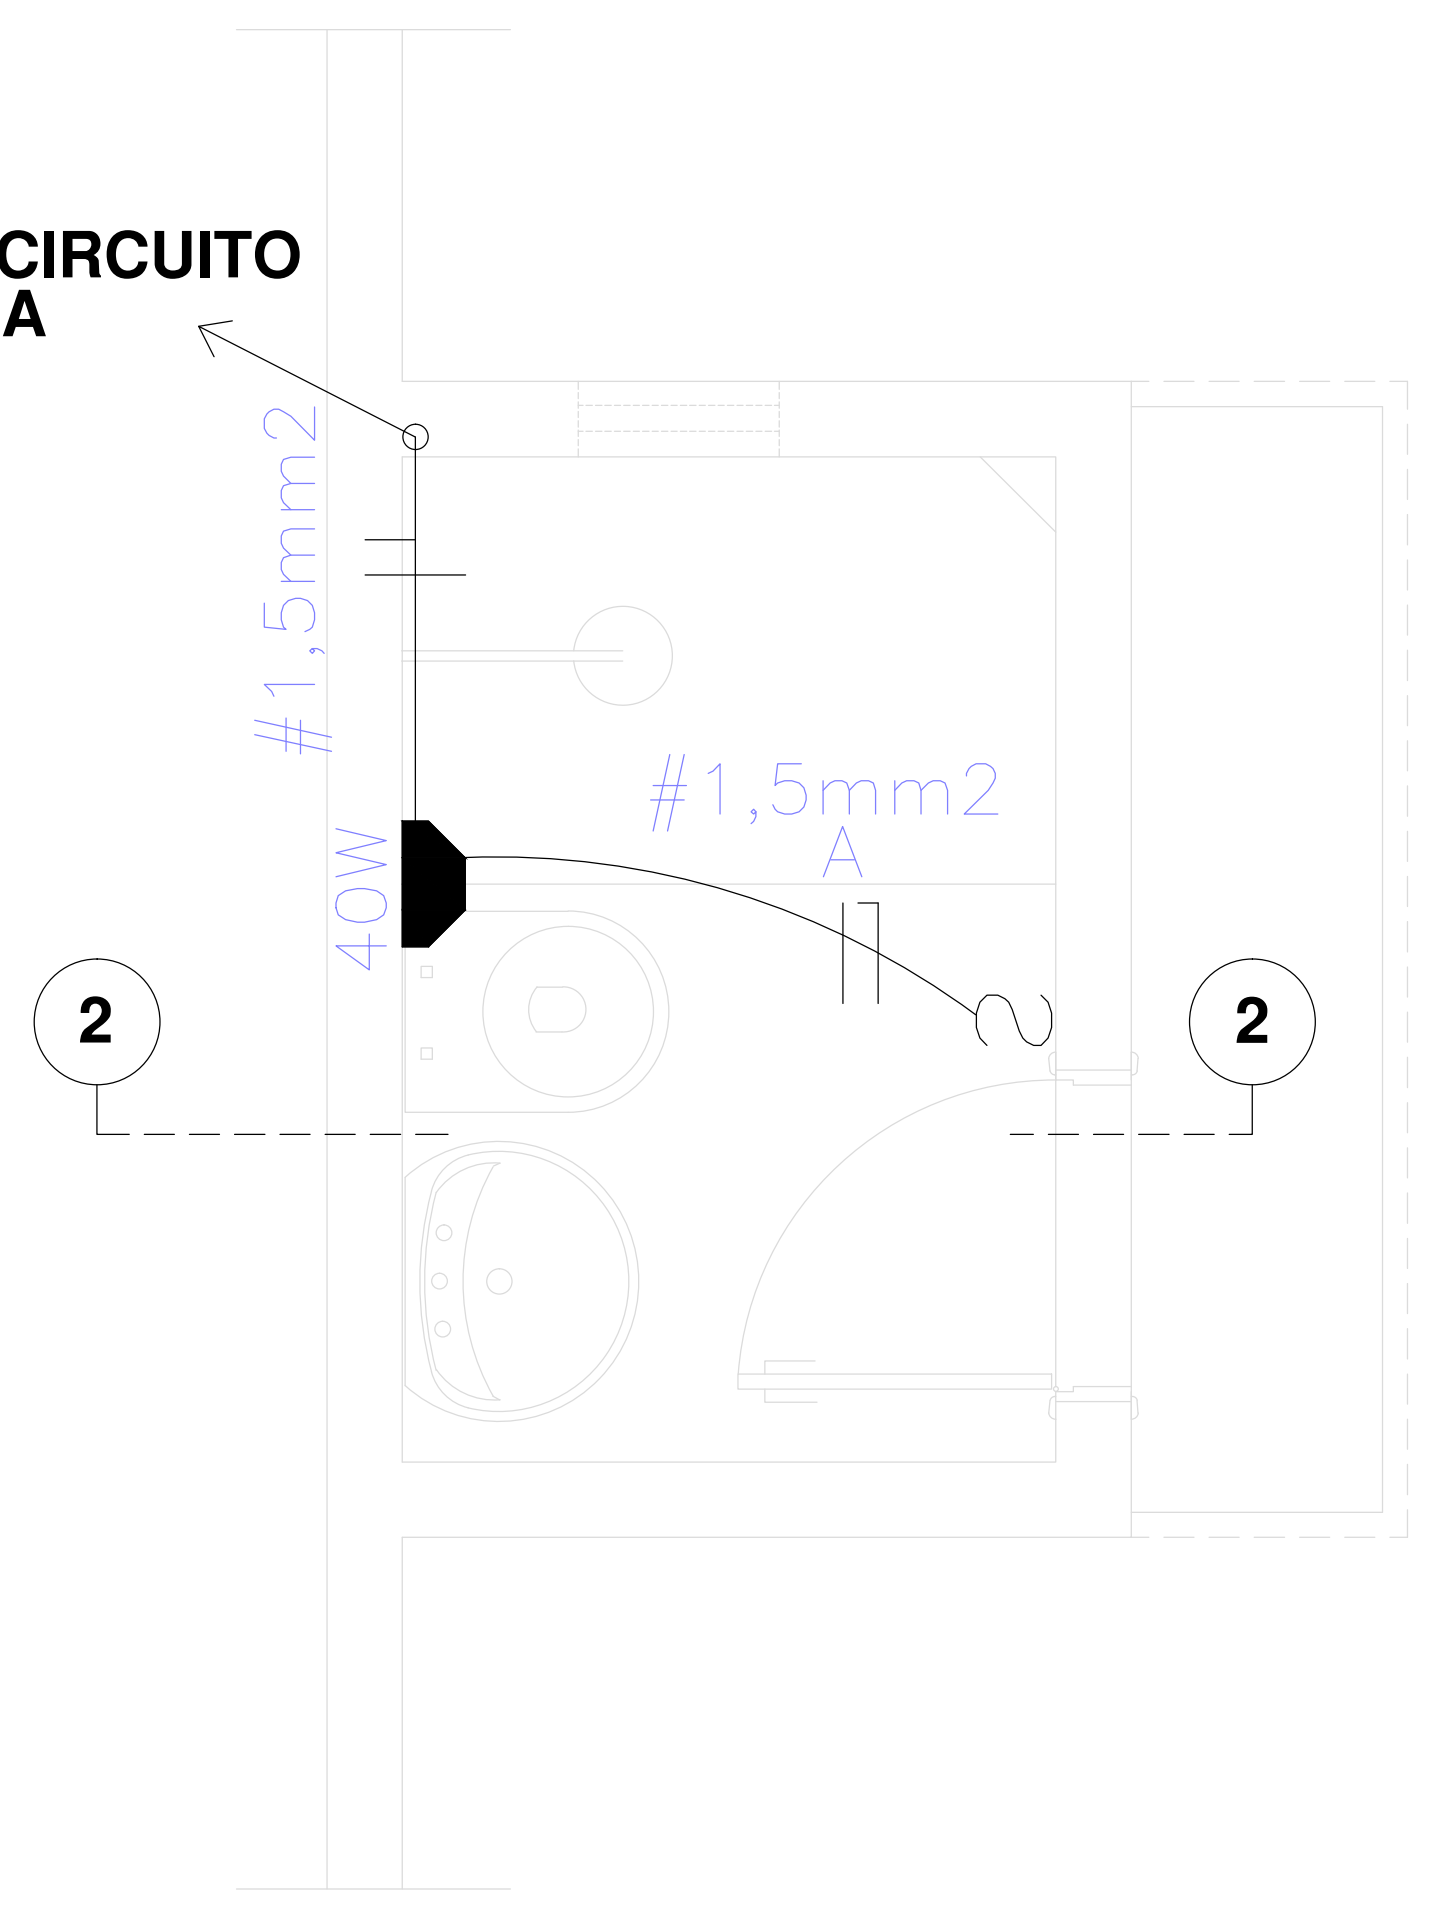

1 PLANTA - KIT BANHEIRO

ESCALA 1/20

Empresa elaboradora do projeto:
(Informações mínimas a serem apresentadas:
-Nome da empresa
-Endereço
-Telefone/Fax
-Email))

SEUMA

ISS-C

CREA

ISS-P

PROPRIETÁRIO

PROJETO

CÁLCULO

COORDENAÇÃO

Legenda:

LEGENDA DE PONTO INSTALAÇÃO ELÉTRICA	
	PAFLON DE PVC COM BOCAL DE LOUÇA E LÂMPADA INCANDESCENTE DE 40W – 240V (H=2,50m)
	ELETRODUTO RÍGIDO DE PVC ROSQUEÁVEL Ø1/2” APARENTE
	FIO CONDUTOR (#1,5mm2)
	INTERRUPTOR DE UMA TECLA EM CAIXA DE PASSAGEM PVC 4”X2” (H=1,10m)

Mapa chave:

Revisão n°	Descrição	Data	Projetista	Aprovação
SEGUNDA			ELIAS NETO	

Prefeitura de
Fortaleza

SECRETARIA MUNICIPAL DO DESENVOLVIMENTO HABITACIONAL DE FORTALEZA

Unidade/Orgão:
COORD. PROG. HABITACIONAIS / CÉLULA PROJETOS E ORÇAMENTOS

Nome do projeto:
PROJETO VILA DO MAR - MELHORIA HABITACIONAL KIT SANITÁRIO

Título da folha:
PROJETO ELÉTRICO - ÁREA A SER URBANIZADA - KIT SANITÁRIO

Responsável técnico:
ENGº DJAN JOSÉ DE SÁ NUNES
CREA/CE 43836

Arquivo:
KitSanitário_VM_2013.dwg

Data:
ABRIL/2015

Escala:
INDICADA

Folha:
02/05