




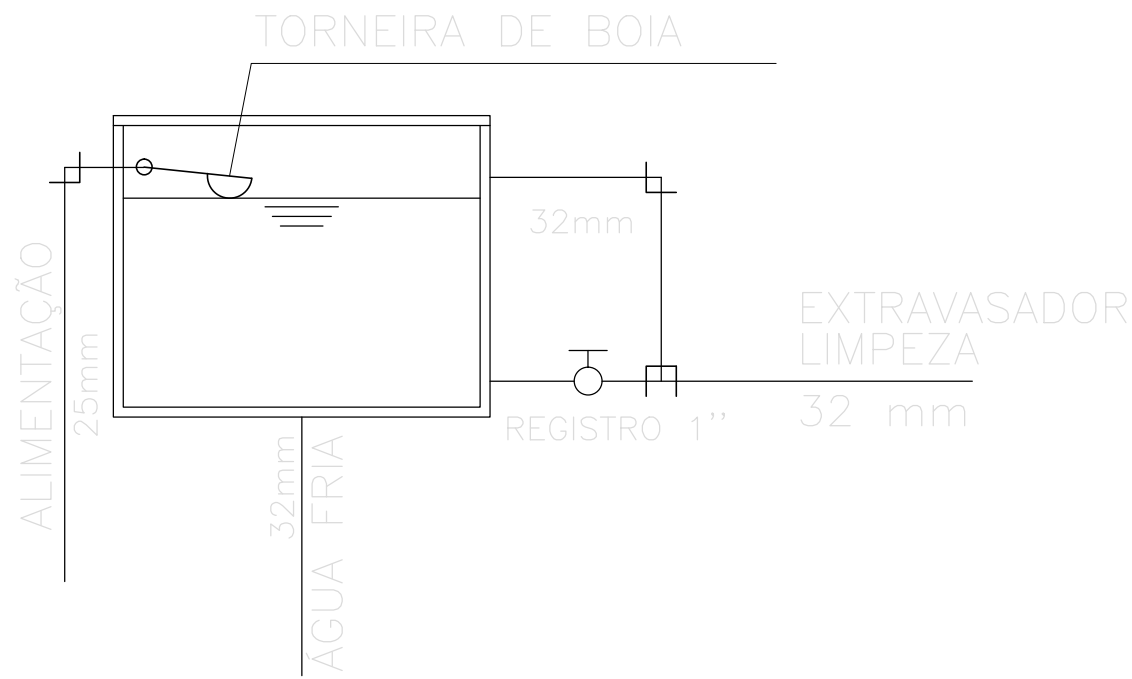


3 ESQUEMA CAIXA D'ÁGUA
SEM ESCALA

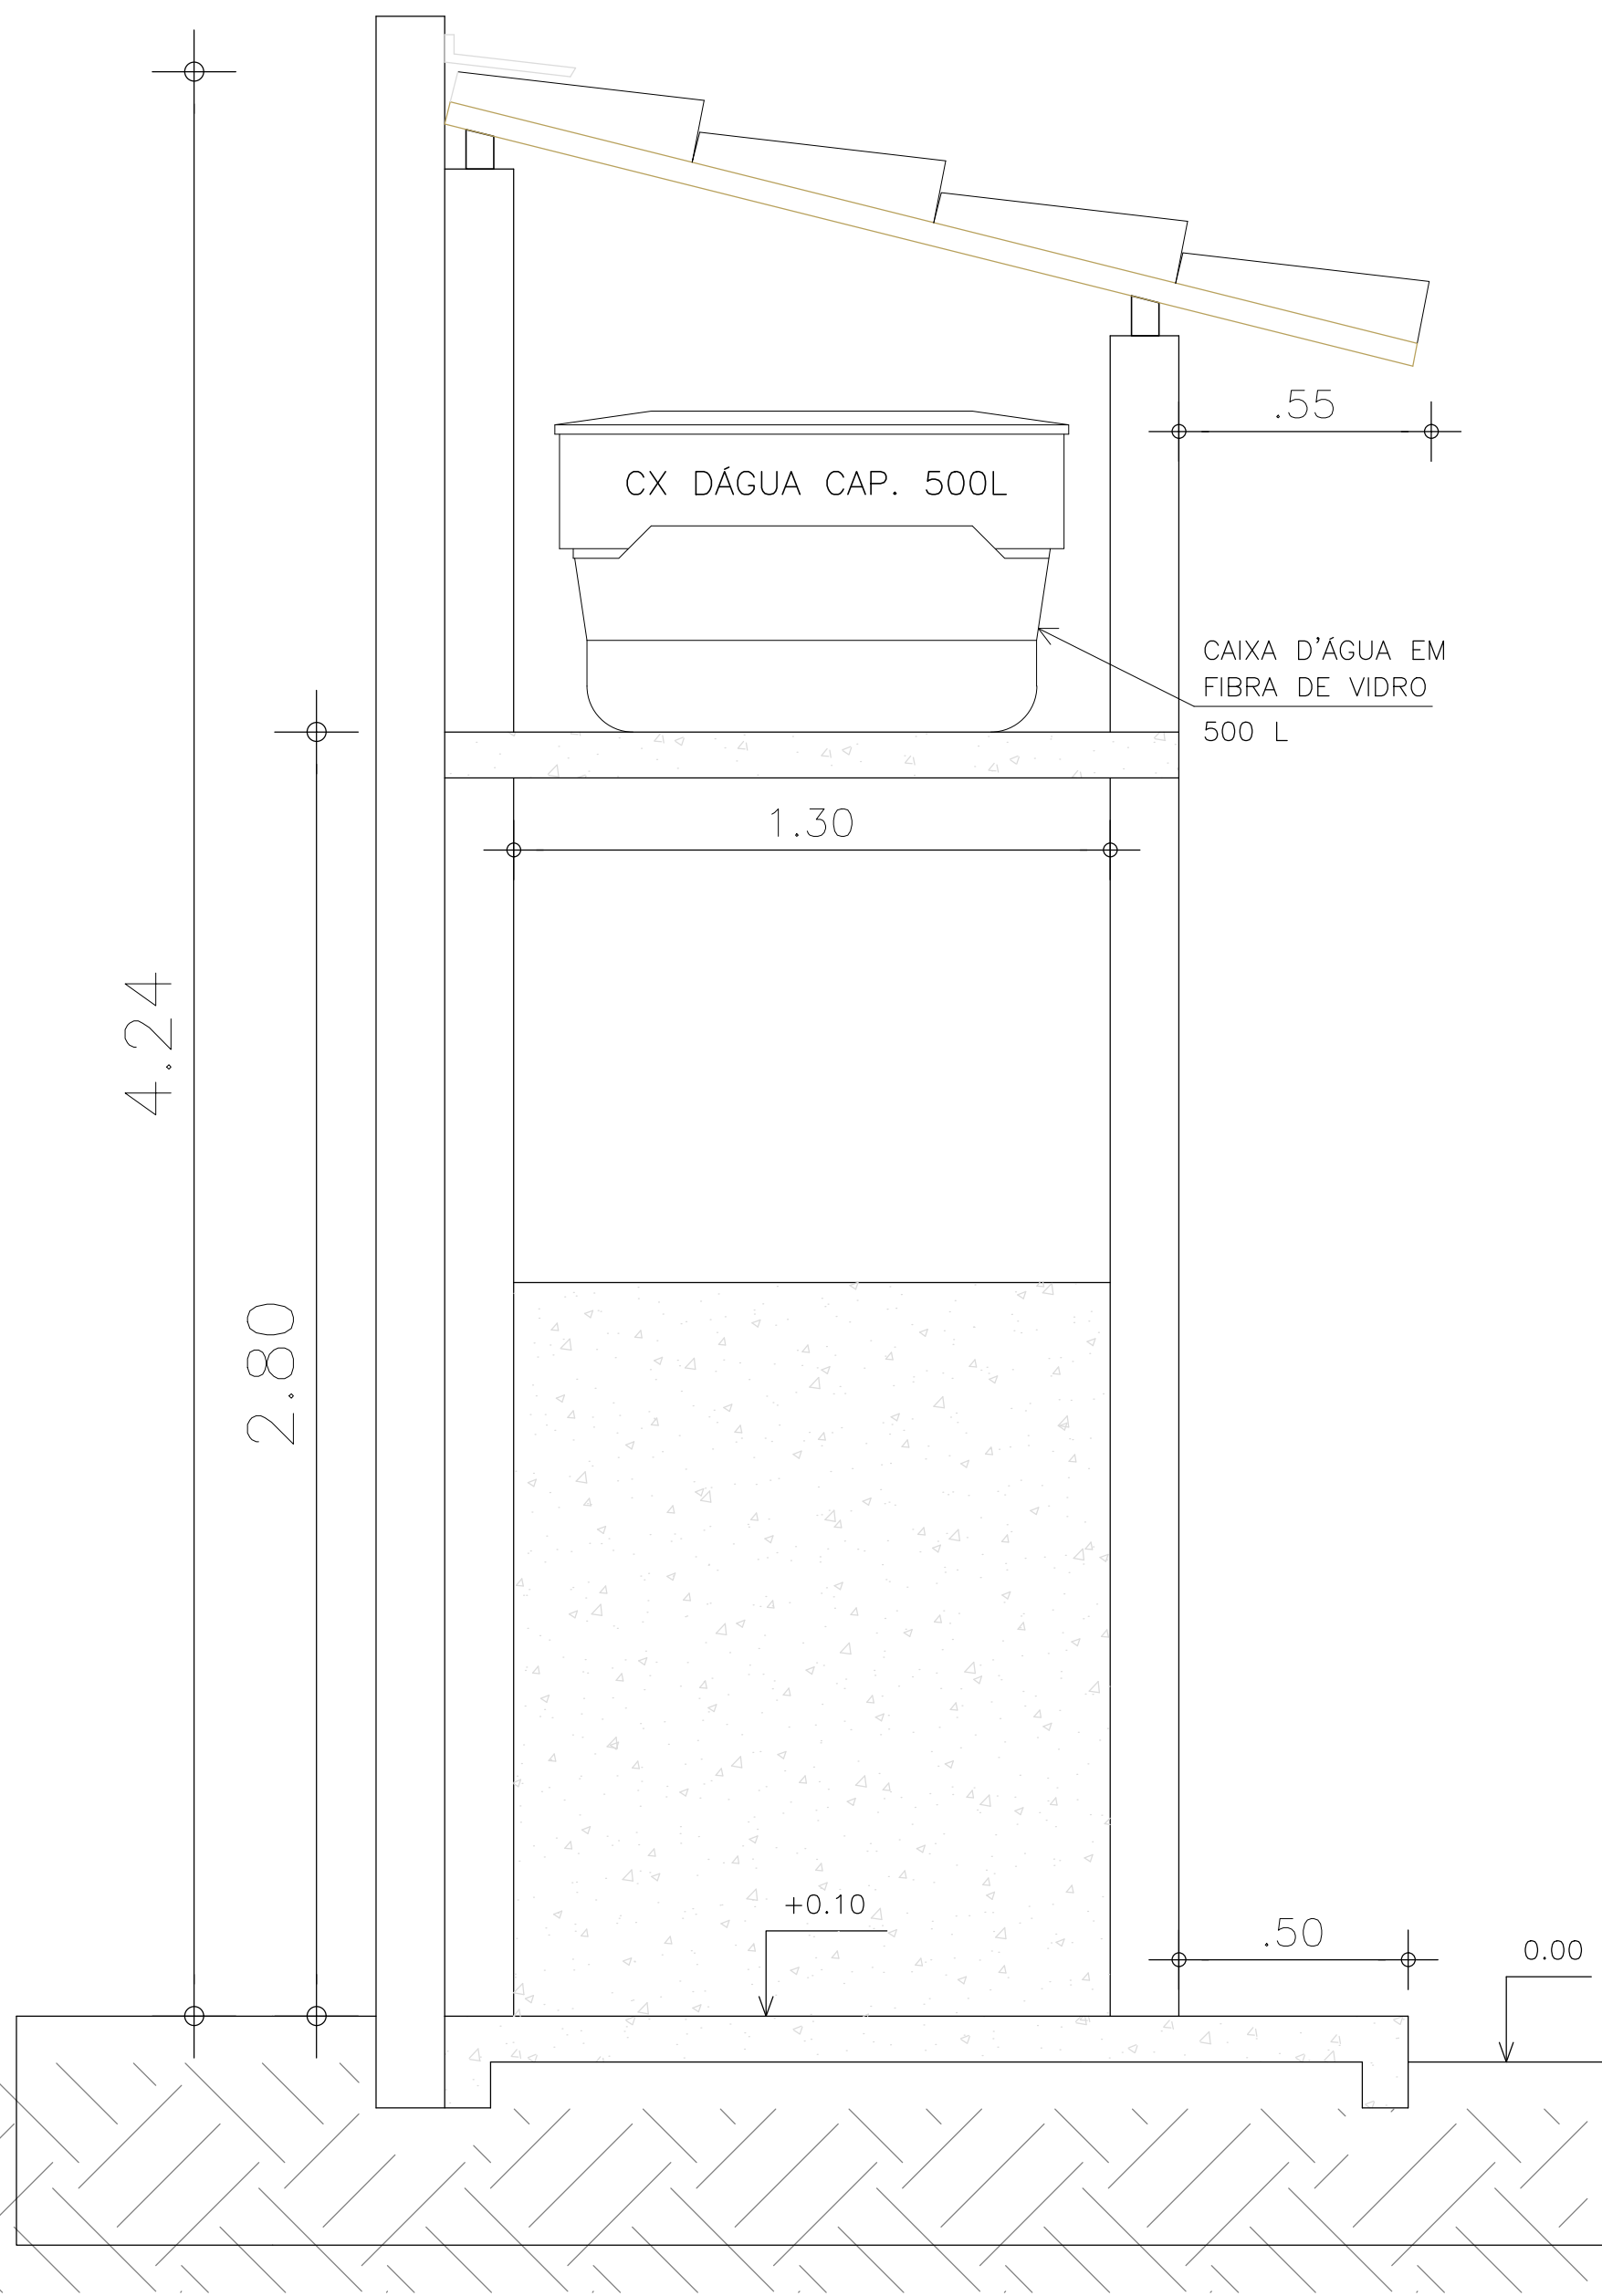

2 CORTE TRANSVERSAL
ESCALA: 1/25

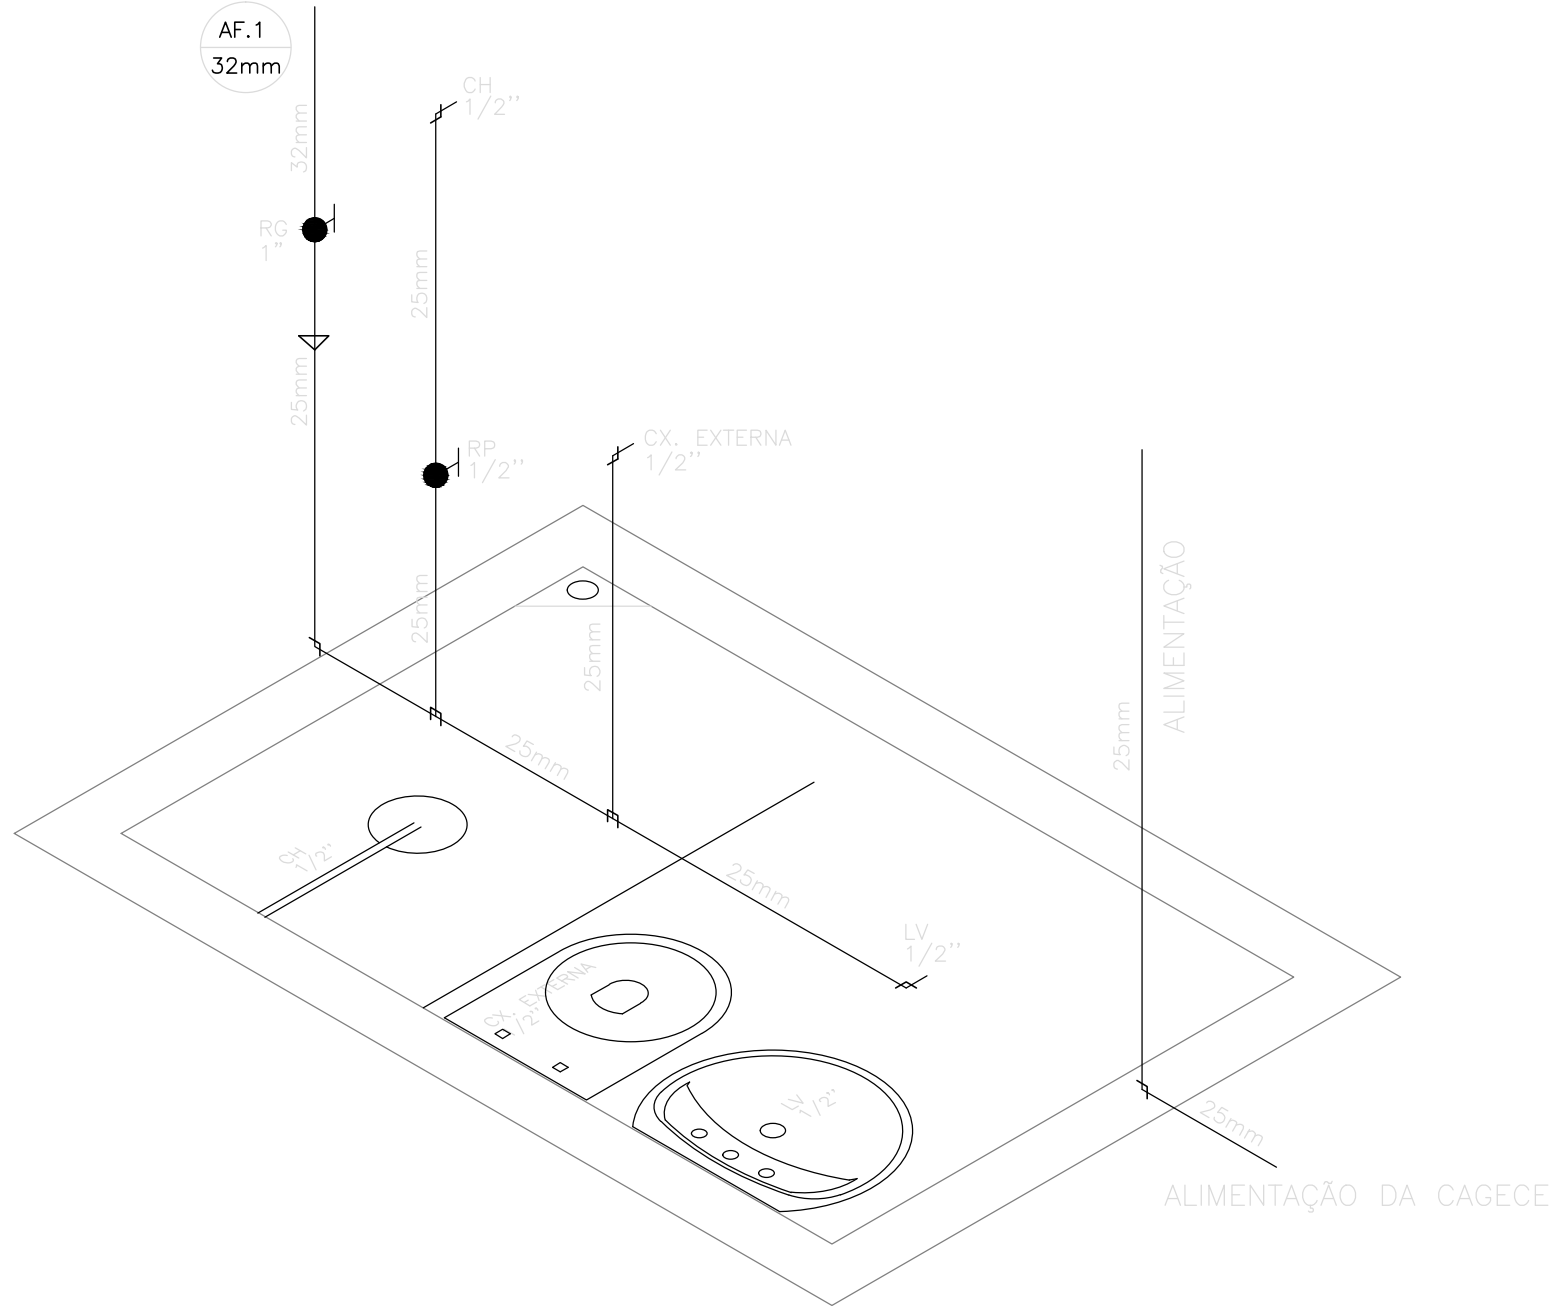

4 DETALHE ISOMÉTRICO-KIT BANHEIRO
ESCALA 1/20

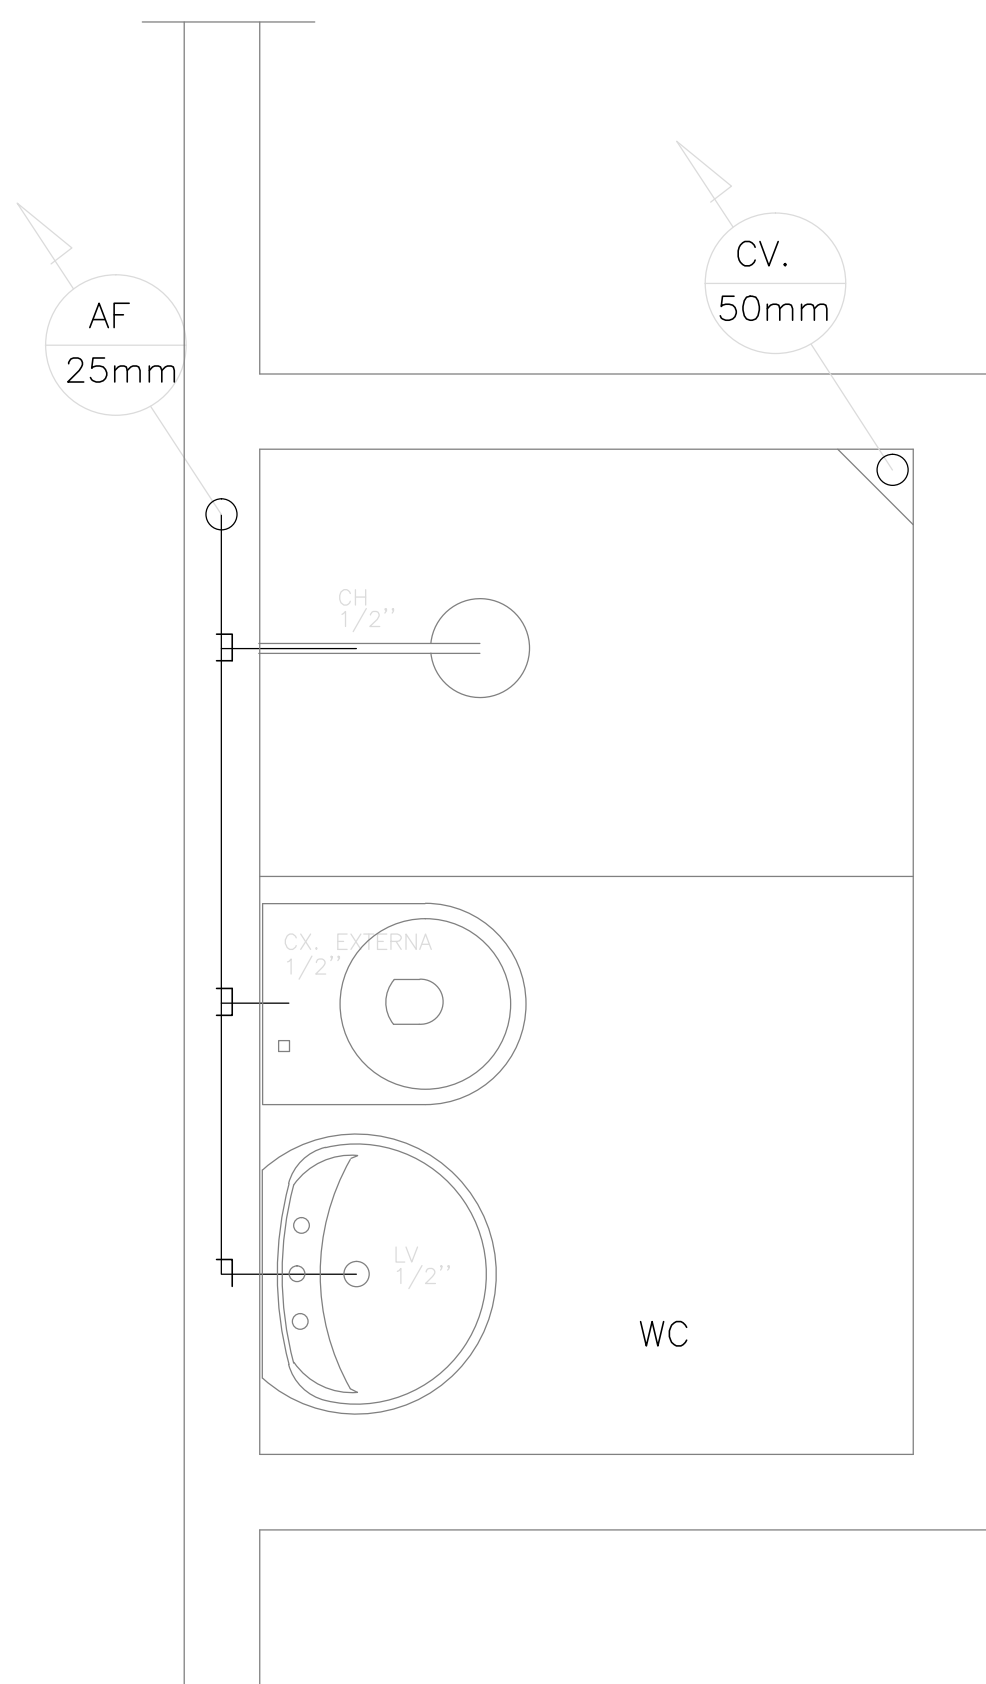

1 PLANTA / INSTALAÇÕES HIDRÁULICAS
ESCALA 1/20

Empresa elaboradora do projeto:
(Informações mínimas a serem apresentadas:
-Nome da empresa
-Endereço
-Telefone/Fax
-Email)

SEUMA

ISS-C

CREA

ISS-P

PROPRIETÁRIO
PROJETO
CÁLCULO
OBSERVAÇÃO

Legenda:

ABREVIATURAS DO PROJETO HIDRÁULICO

CV	COLUNA DE VENTILAÇÃO
AF	ÁGUA FRIA
CD	CAIXA DE DESCARGA
DM	DUCHA MANUAL
CH	CHUVEIRO
LV	LAVATÓRIO
TL	TANQUE DE LAVAR
FI	FILTRO

ALTURA DOS PONTOS D'AGUA

LAVATÓRIO (LV)	0,60m
CAIXA DE DESCARGA EXTERNA (CD)	1.70m
CHUVEIRO (CH)	2,00m
REGISTRO DE GAVETA (RG)	1.80m
REGISTRO DE PRESSÃO (RP)	1,00m

Mapa chave:

Revisão n°	Descrição	Data	Projetista	Aprovação
SEGUNDA			TIAGO SALES	



Prefeitura de
Fortaleza

SECRETARIA MUNICIPAL DO DESENVOLVIMENTO
HABITACIONAL DE FORTALEZA

Unidade/Orgão:
COORD. PROG. HABITACIONAIS / CÉLULA PROJETOS E ORÇAMENTOS
Nome do projeto:
PROJETO VILA DO MAR - MELHORIA HABITACIONAL KIT SANITÁRIO
Título da folha:
PROJETO HIDRÁULICO - ÁREA A SER URBANIZADA - KIT SANITÁRIO
Responsável técnico:
ENGº DJAN JOSÉ DE SÁ NUNES
CREA/CE 43836
Arquivo:
KitSanitário_VM_2013.dwg

Data:
ABRIL/2015
Escala:
INDICADA
Folha:

03/05