
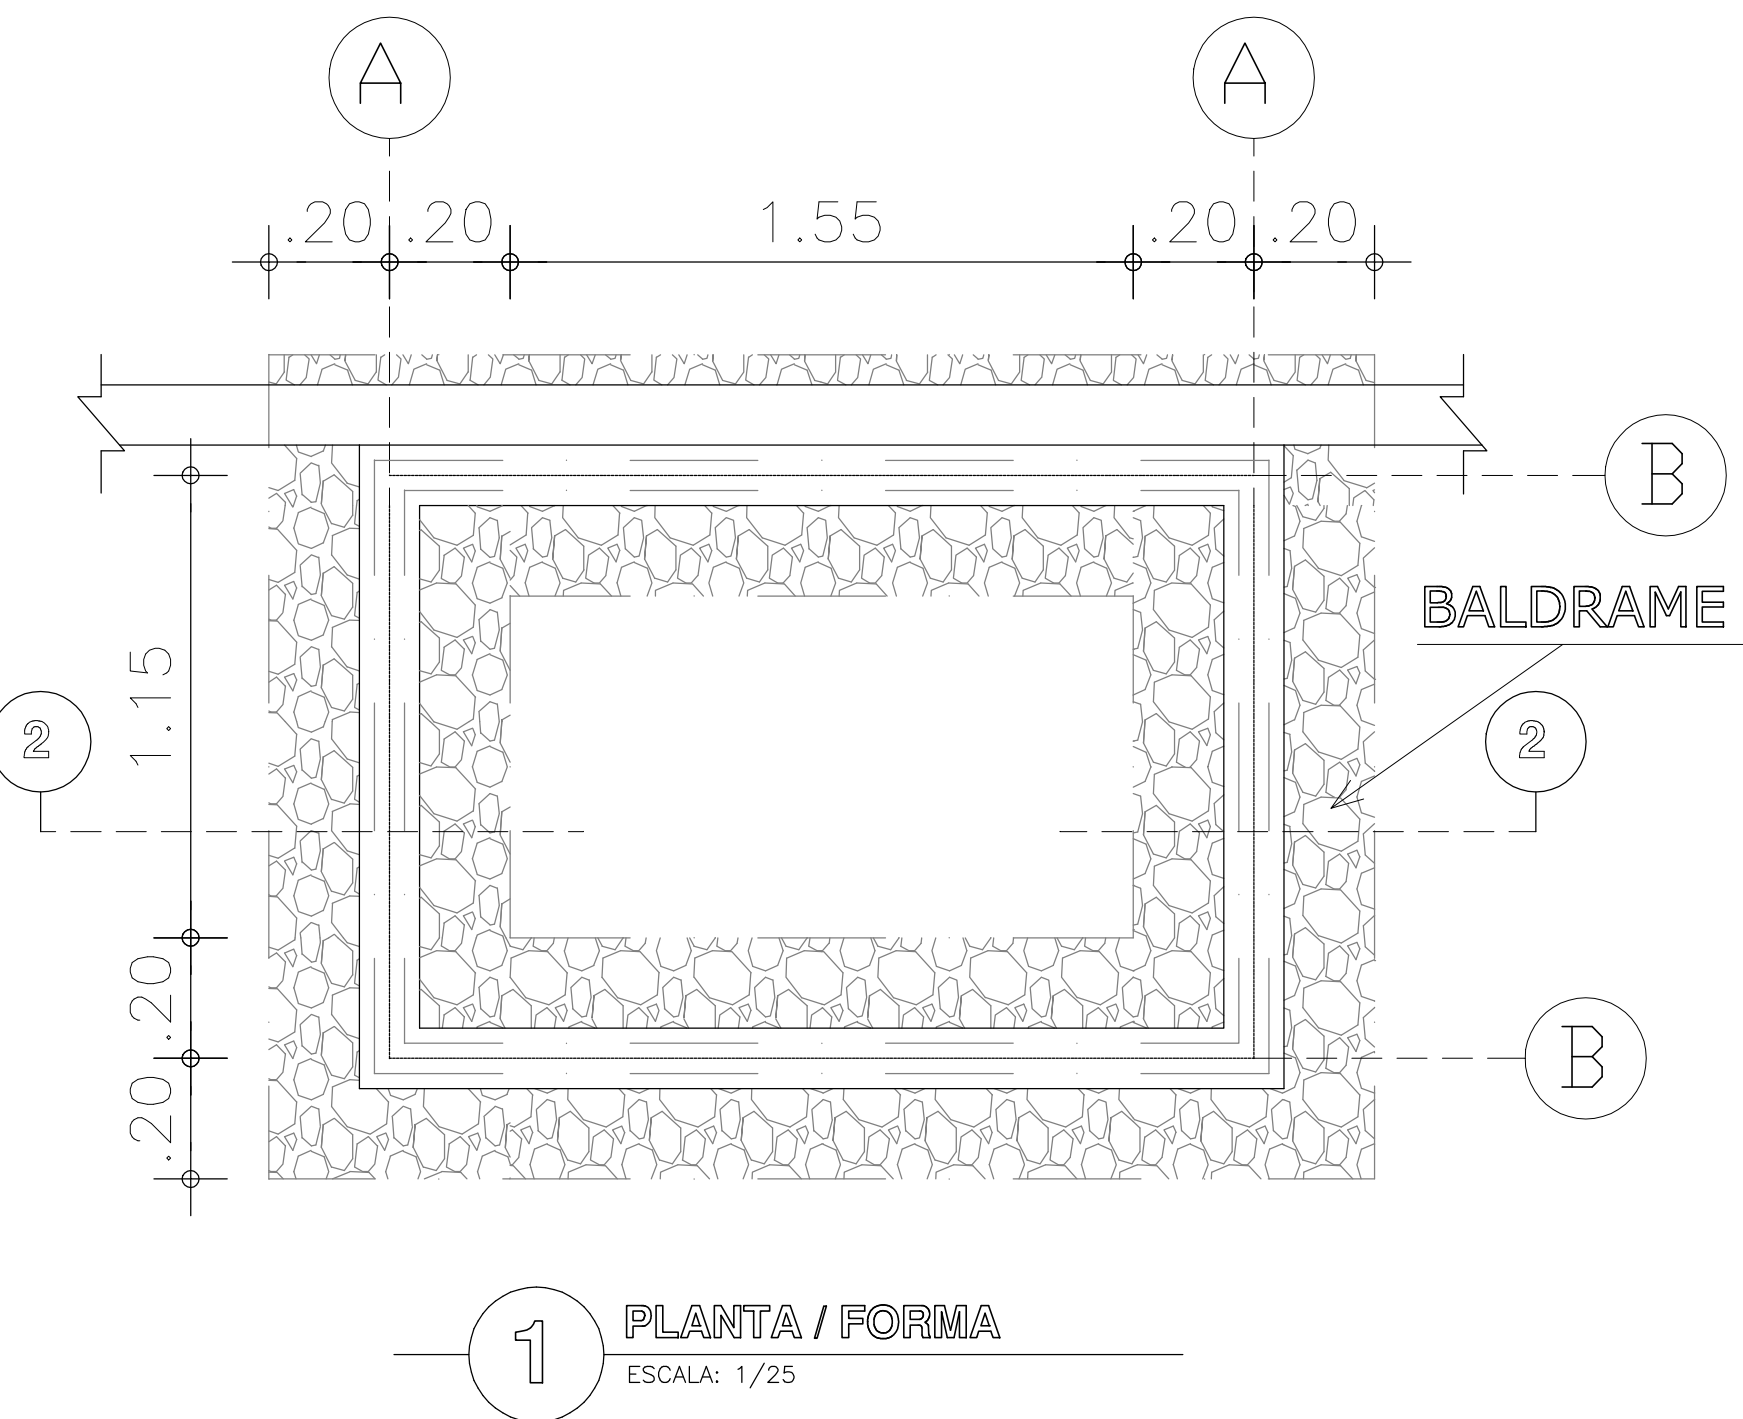
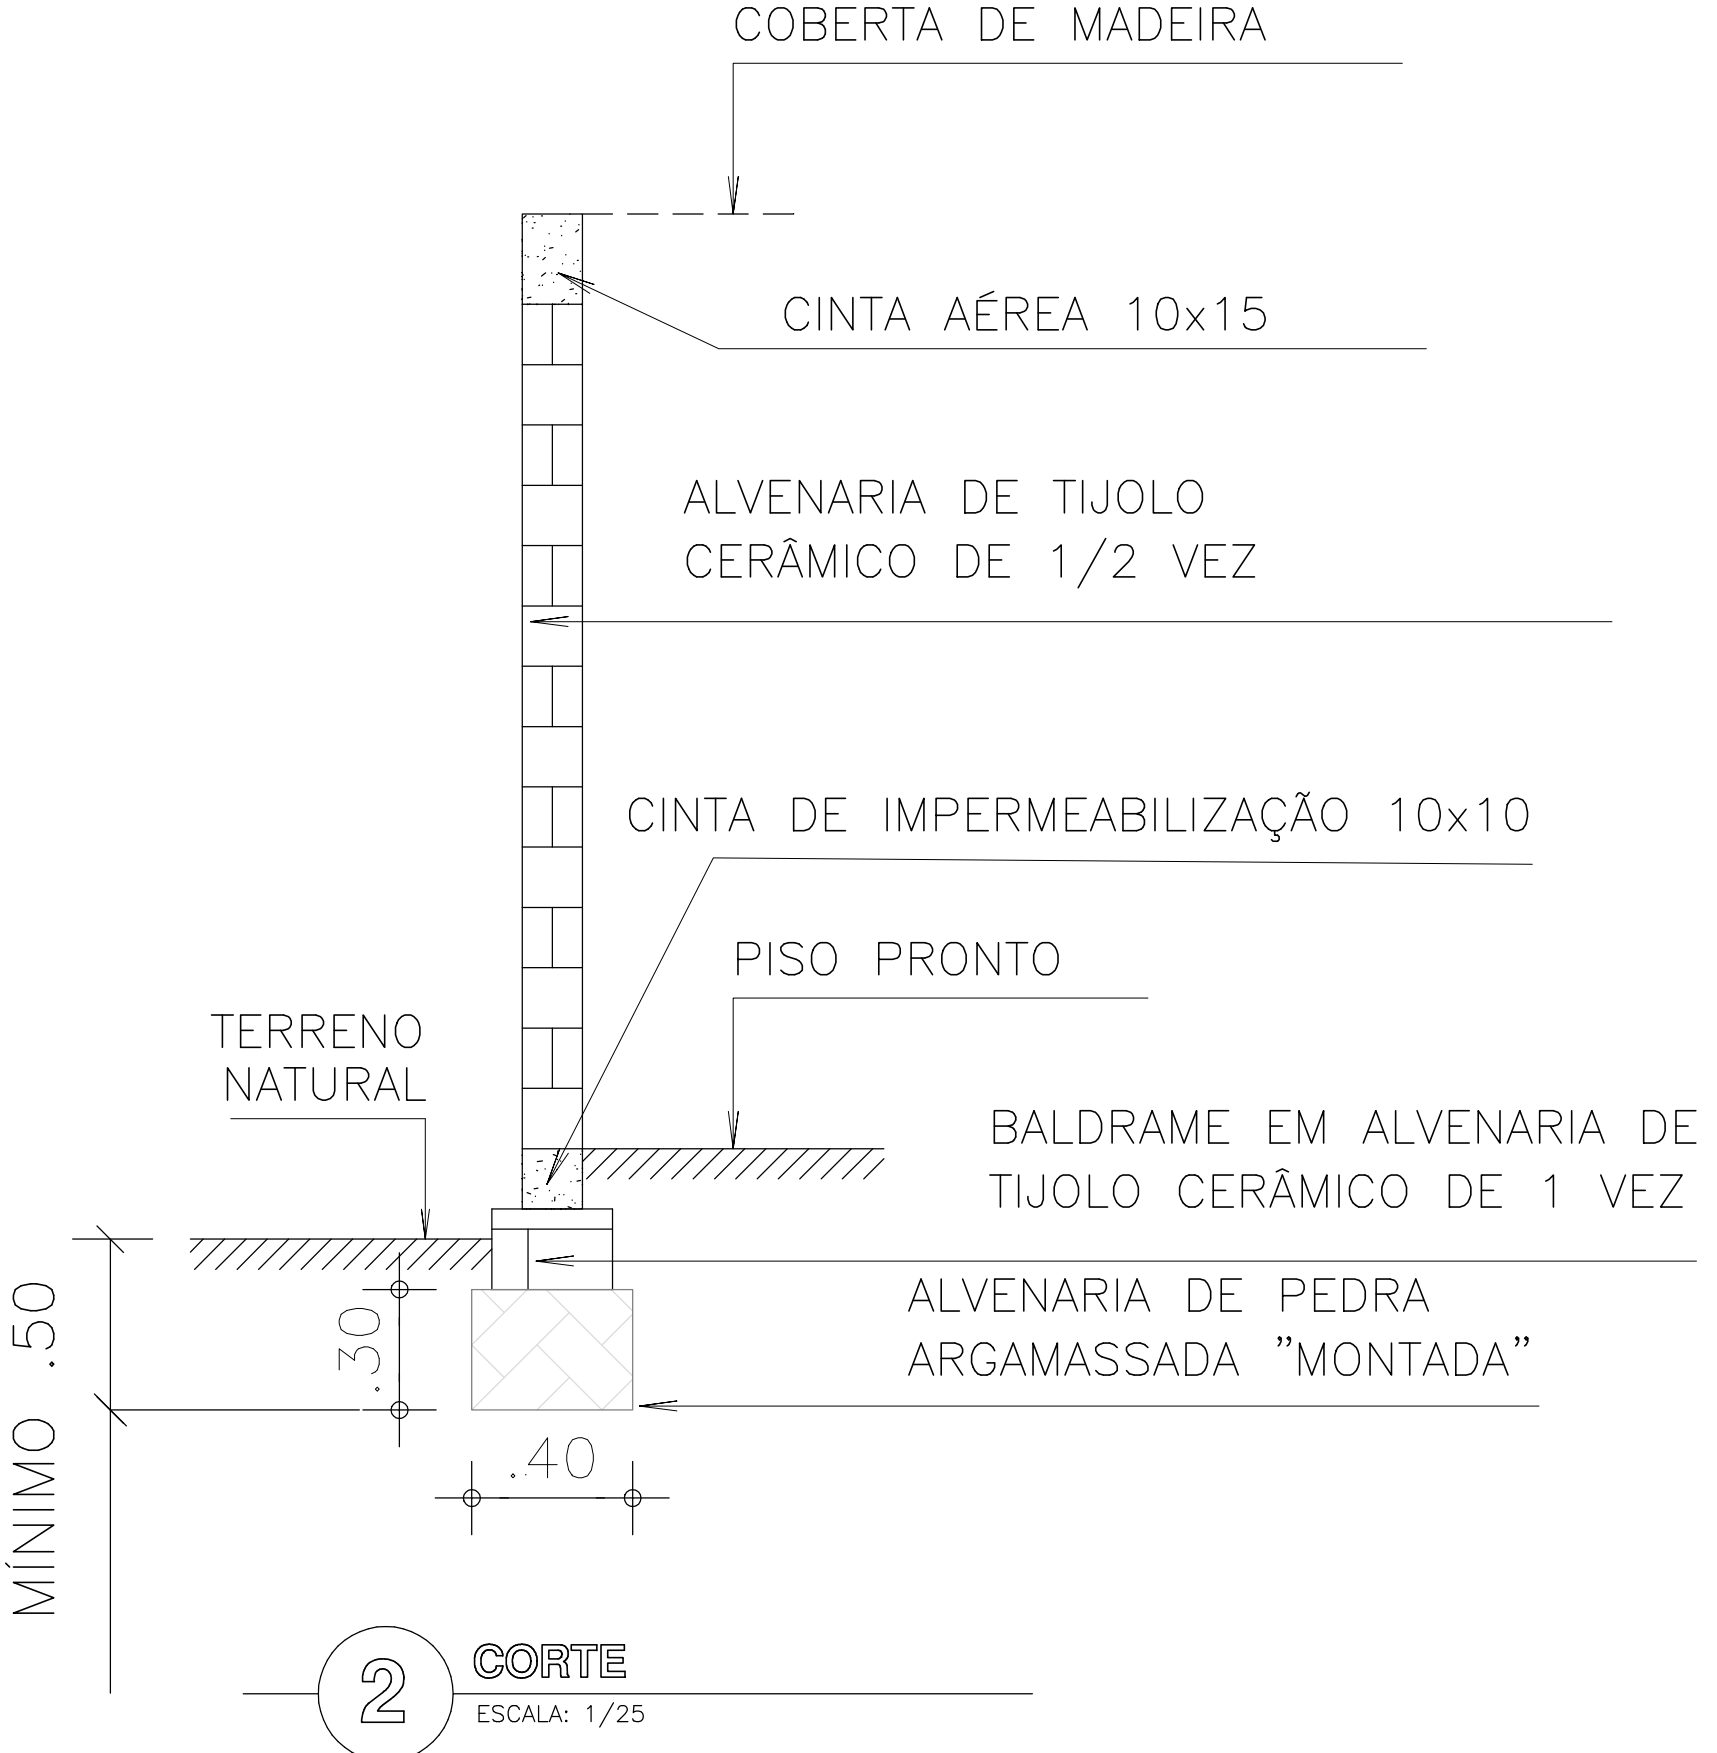


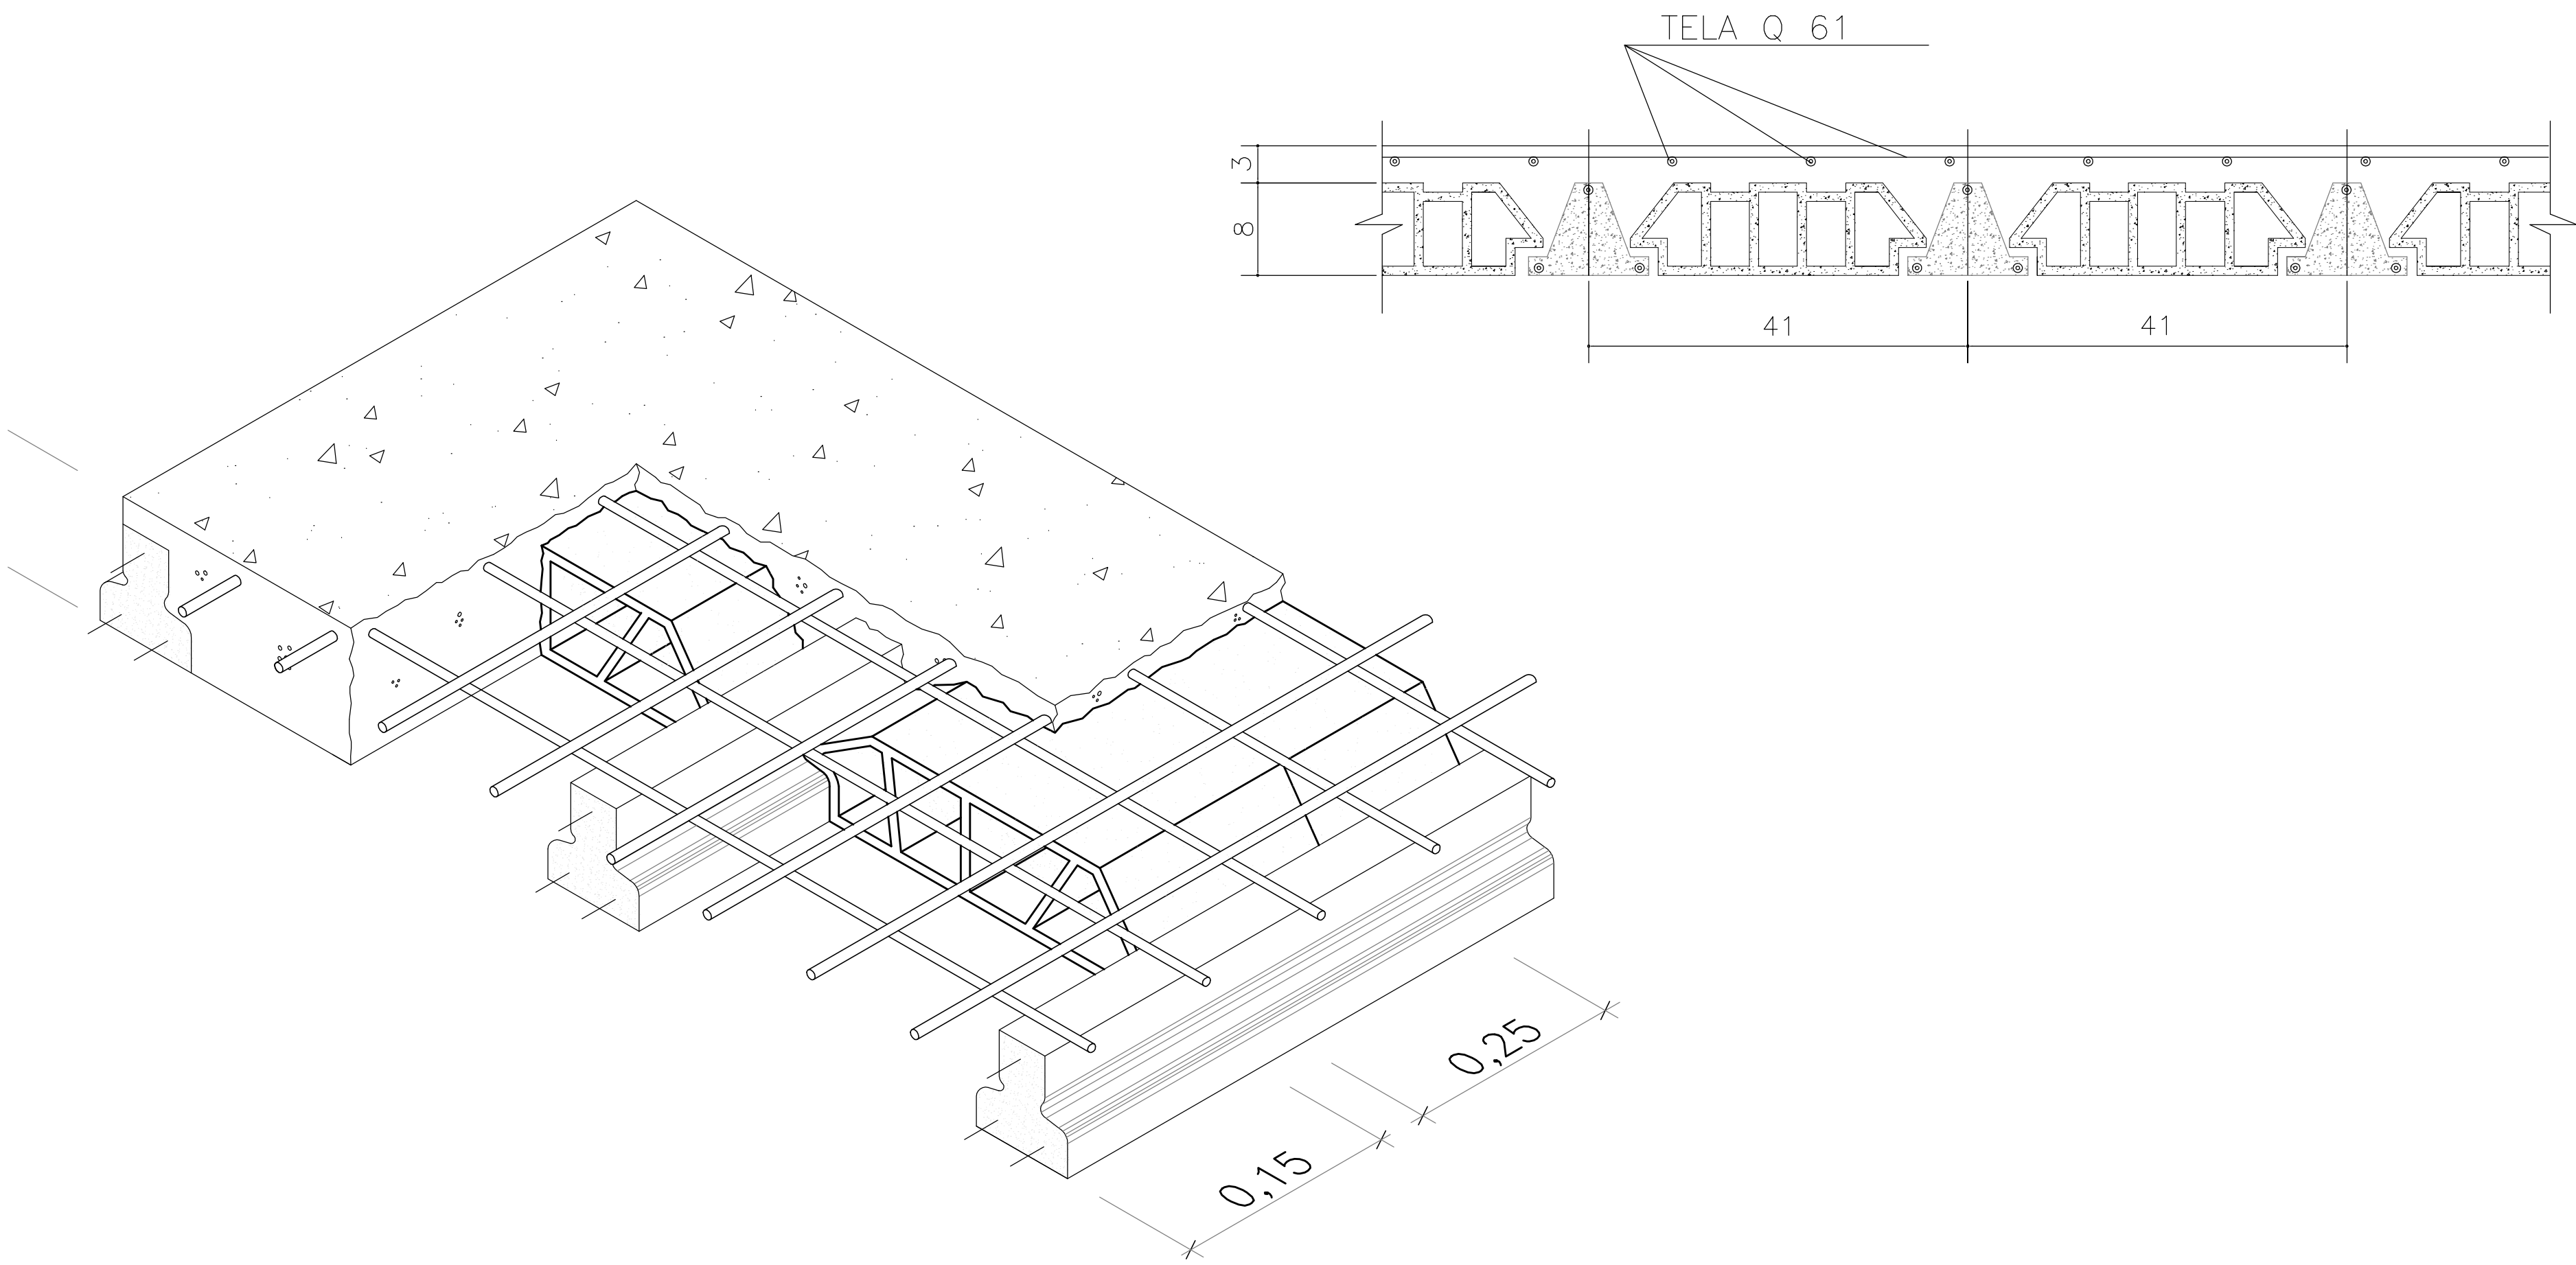

Empresa elaboradora do projeto:  
(Informações mínimas a serem apresentadas:  
-Nome da empresa  
-Endereço  
-Telefone/Fax  
-Email)

|              |       |
|--------------|-------|
| SEUMA        | ISS-C |
| CREA         | ISS-P |
| PROPRIETÁRIO |       |
| PROJETO      |       |
| CÁLCULO      |       |
| COORDENAÇÃO  |       |

Legenda:

Mapa chave:

|  |  |  |  |  |
|--|--|--|--|--|
|  |  |  |  |  |
|  |  |  |  |  |
| Revisão n° | Descrição | Data | Projetista  | Aprovação |
|------------|-----------|------|-------------|-----------|
| SEGUNDA    |           |      | TIAGO SALES |           |



Prefeitura de  
**Fortaleza**

SECRETARIA MUNICIPAL DO DESENVOLVIMENTO  
HABITACIONAL DE FORTALEZA

|                                                                               |                                              |
|-------------------------------------------------------------------------------|----------------------------------------------|
| Unidade/Orgão:<br>COORD. PROG. HABITACIONAIS / CÉLULA PROJETOS E ORÇAMENTOS   | Data:<br>ABRIL/2015                          |
| Nome do projeto:<br>PROJETO VILA DO MAR - MELHORIA HABITACIONAL KIT SANITÁRIO | Escala:<br>INDICADA                          |
| Título da folha:<br>ESTRUTURA - ÁREA A SER URBANIZADA - KIT SANITÁRIO         | Folha:                                       |
| Responsável técnico:<br>ENGº DJAN JOSÉ DE SÁ NUNES<br>CREA/CE 43836           | Coord. elab. de projetos:<br>JAMILE PINHEIRO |
| Arquivo:<br>KitSanitário_VM_2013.dwg                                          | 05/05                                        |