OBS.: 1 - REJUNTAR COXIAS L=0,50m.
2 - DESOBSTRUIR E RECUPERAR DRENAGEM EXISTENTE.

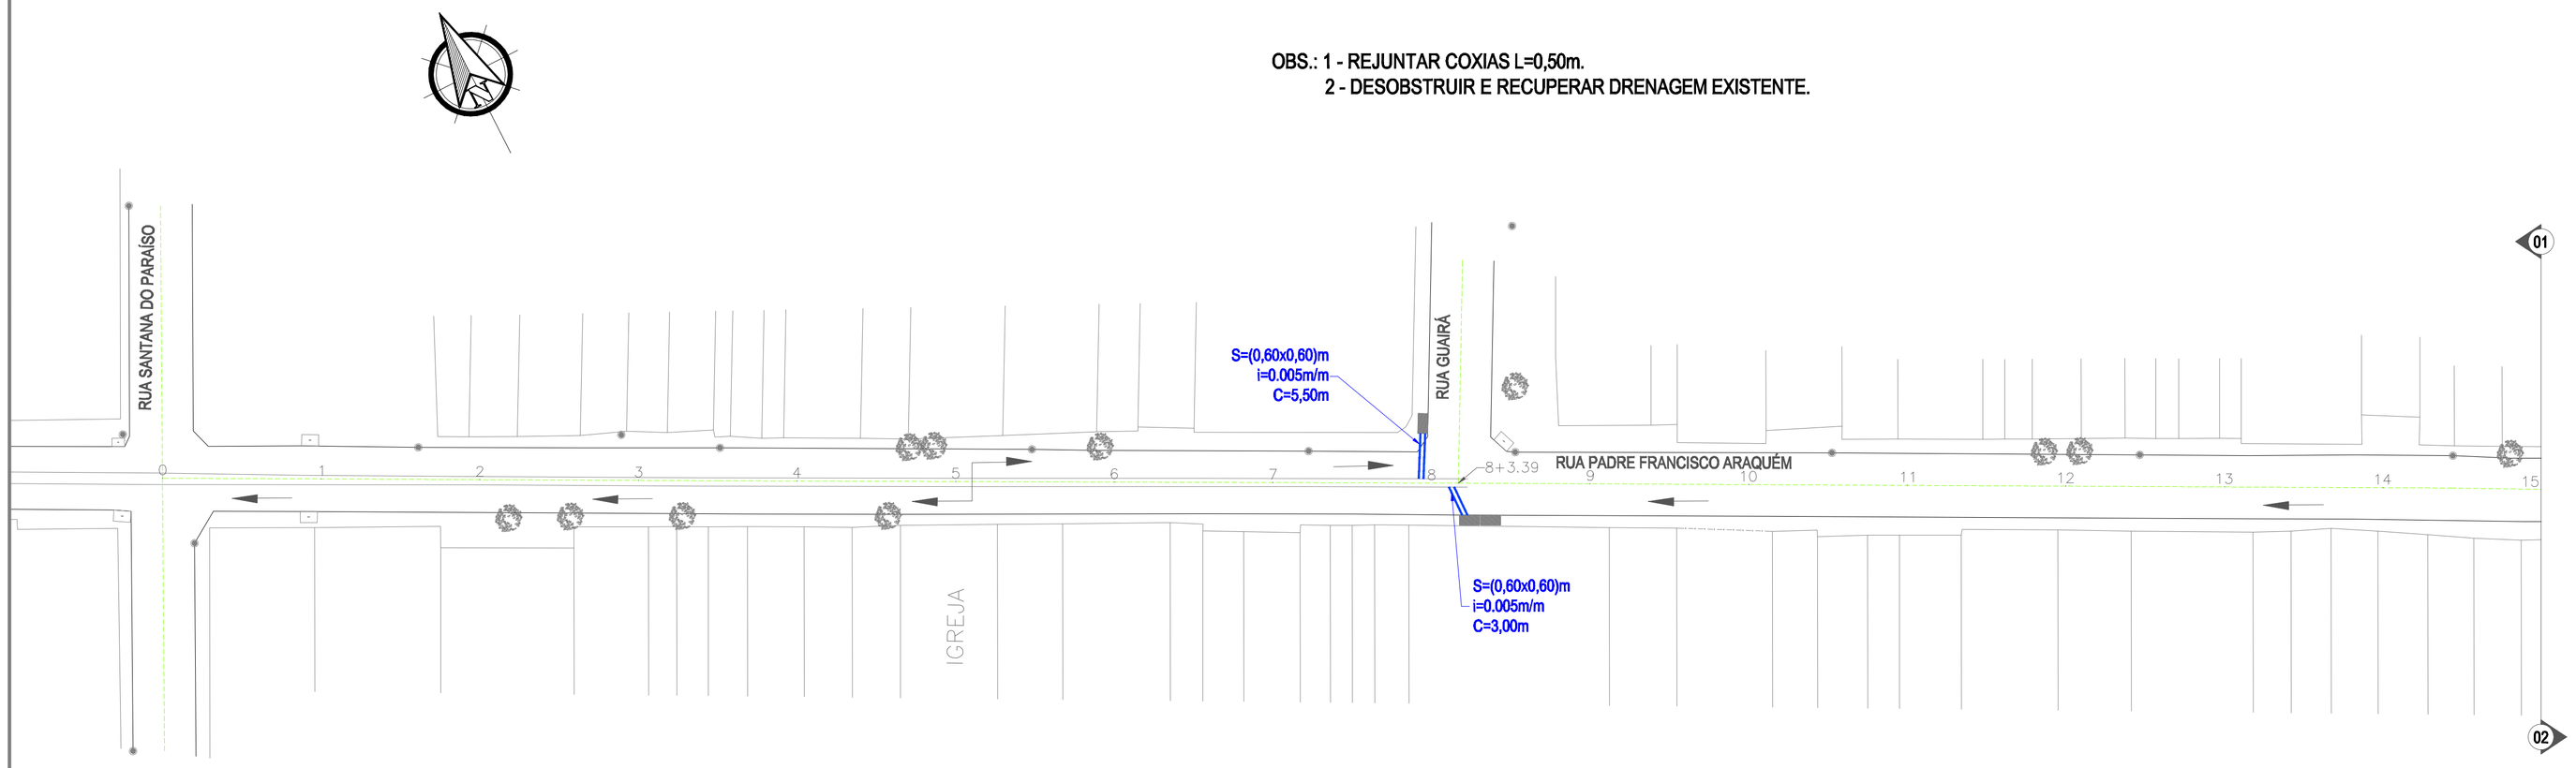

LEGENDA

- EDIFICAÇÕES EXISTENTES
- POSTE
- MEIO FIO EXISTENTE
- MURO EXISTENTE
- 13 ESTAQUEAMENTO
- ÁRVORE
- SENTIDO DE ESCOAMENTO SUPERFICIAL
- CAIXA BOCA DE LOBO EXISTENTE
- CAIXA BOCA DE LOBO PROJETADA
- GALERIA CELULAR EXISTENTE
- GALERIA CELULAR PROJETADA

PLANTA BAIXA
ESCALA: 1/500

RUA PADRE FRANCISCO ARAQUÉM

PERFIL LONGITUDINAL
ESCALA:H=1/500 - V=1/100

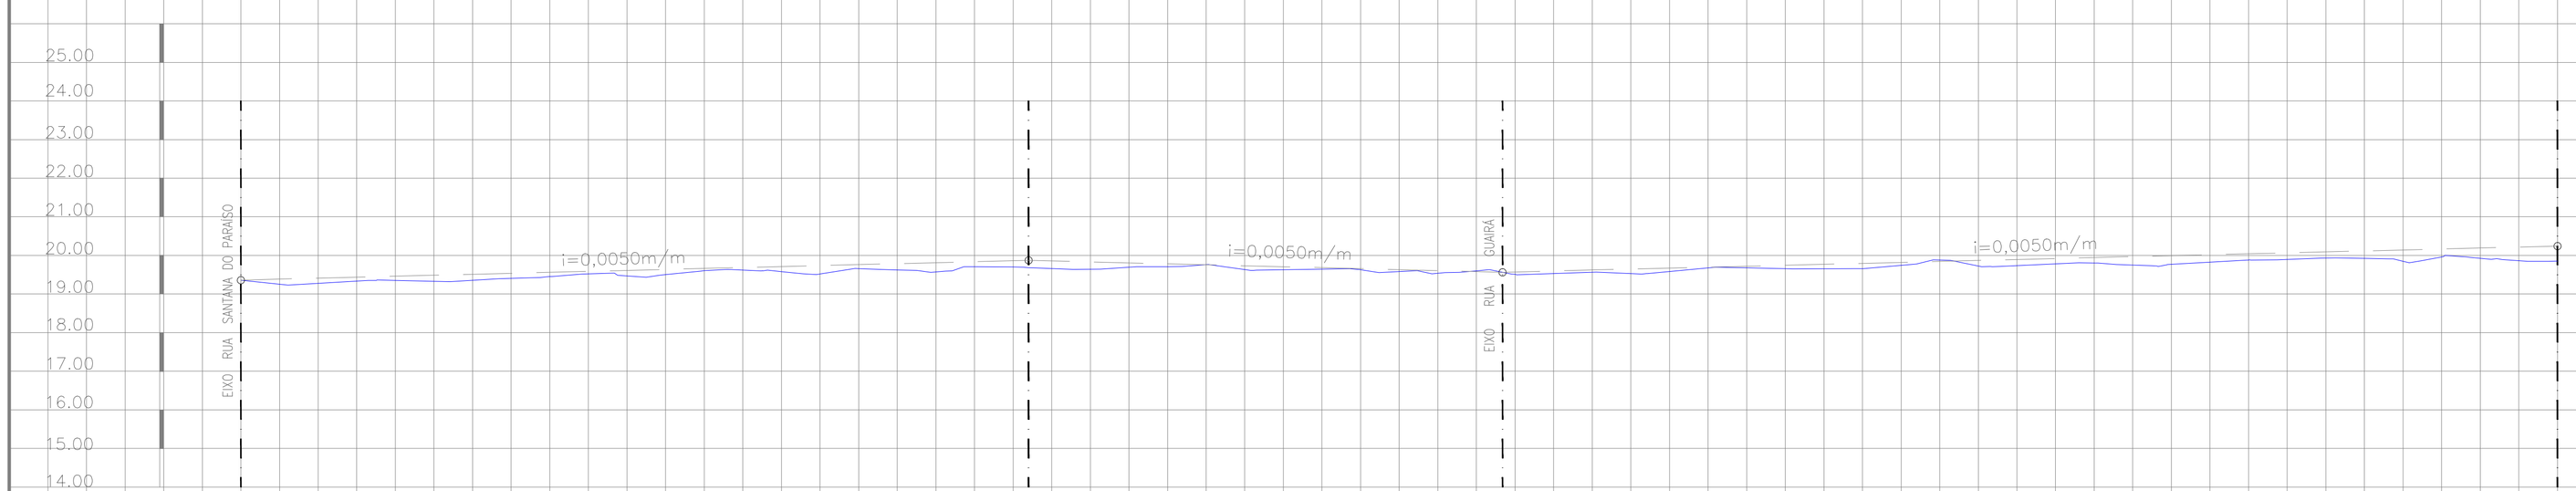

COTAS DO GREIDE	19,361	19,461	19,561	19,661		19,761	19,861	19,871	19,781	19,681	19,581	19,564	19,647	19,747	19,847	19,947	20,047	20,147		20,247
COTAS DO EIXO	19,361	19,354	19,452	19,605	19,576	19,658	19,700		19,710	19,646	19,602	19,564	19,532	19,654	19,904	19,805	19,882	19,850	19,949	19,852
ESTACAS	0	1	2	3		4	5		6	7	8		9	10	11	12	13	14		15
				+10.26			+2.00				+3.39							+8.73		

REV.	DISCRIMINAÇÃO	RESP.	DATA

Prefeitura de Fortaleza

SEINF

ASSUNTO: RUA PADRE FRANCISCO ARAQUÉM

PRANCHA No. 01/02

ESPECIFICAÇÃO DA PRANCHA: PL. BAIXA E PERFIL LONGITUDINAL

ESCALA: INDICADA

TOPÓGRAFO: -

AUTOR DO PROJETO:
ENGo. VALÉRIA DINIZ DOS SANTOS
CREA-PB No.1600331025-D

KL ENGENHARIA

DATA: JUN/2008

DESENHISTA: -

REGIONAL: SER - V

CÉLULA DE OBRAS VIÁRIAS E INFRA-ESTRUTURA
GERENTE: ENGª ANA RUTH BEZERRA SOARES VAZ

BAIRRO: SIQUEIRA

SECRETARIA MUNICIPAL DE DESENVOLVIMENTO URBANO E INFRA-ESTRUTURA - SEINF
RUA SÃO JOSÉ, 11 - CENTRO - CEP - 60.060-170
FORTALEZA-CEARÁ
TELEFONE: (85) 3452-1777