



- LEGENDA:
- BOCA DE LOBO
 - POÇO DE VISITA
 - GALERIA DE CONCRETO DIÂMETRO INDICADO EM PROJETO

NOTA: FAZER ESCAVAÇÃO DO CANAL (70.00M X 4.50 X 1.20 M)

PLANTA DE DRENAGEM DA AV. DOM HENRIQUE ENTRE RUA DELTA E RUA JOÃO ÁREAS
 ESCALA 1:1.000

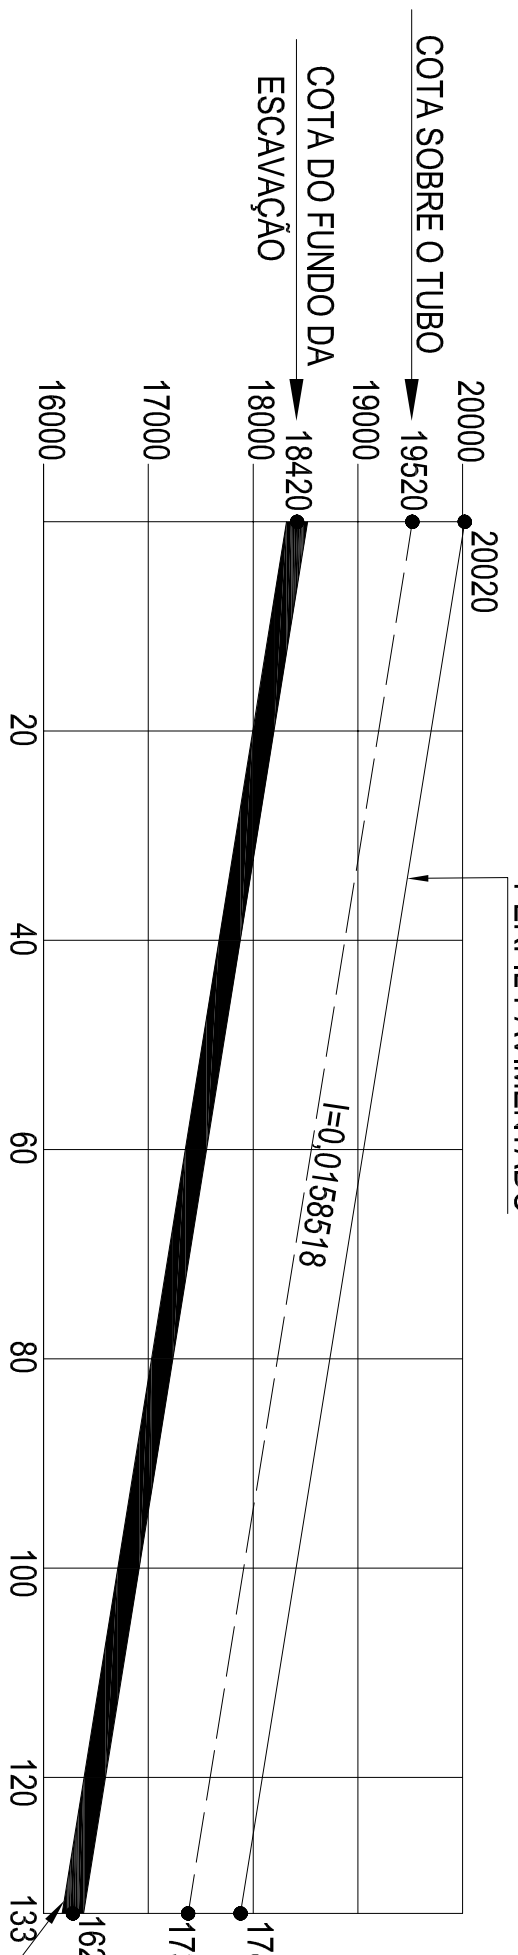

PERFIL LONGITUDINAL SOBRE PAVIMENTAÇÃO EXISTENTE
 ESCALA HORIZONTAL 1:1.000
 ESCALA VERTICAL 1:100

 Prefeitura de Fortaleza		SER V SECRETARIA EXECUTIVA REGIONAL V	
ASSUNTO: CROQUI PROJETO		UNIDADE: SER V	LOCALIZAÇÃO: *****
ESPECIFICAÇÃO DA PRANCHA: PROJETO DE DRENAGEM E PERFIL LONGITUDINAL DA AV. DOM HENRIQUE, ENTRE RUA DELTA E RUA JOÃO ÁREAS			
DESENHO: *****	ESCALA: INDICADA	REVISÃO: *****	DATA: 01/2011
RESPONSÁVEL TÉCNICO: FERNANDES		GERENTE DE CÉLULA: XXX	PRANCHA: 01/02