



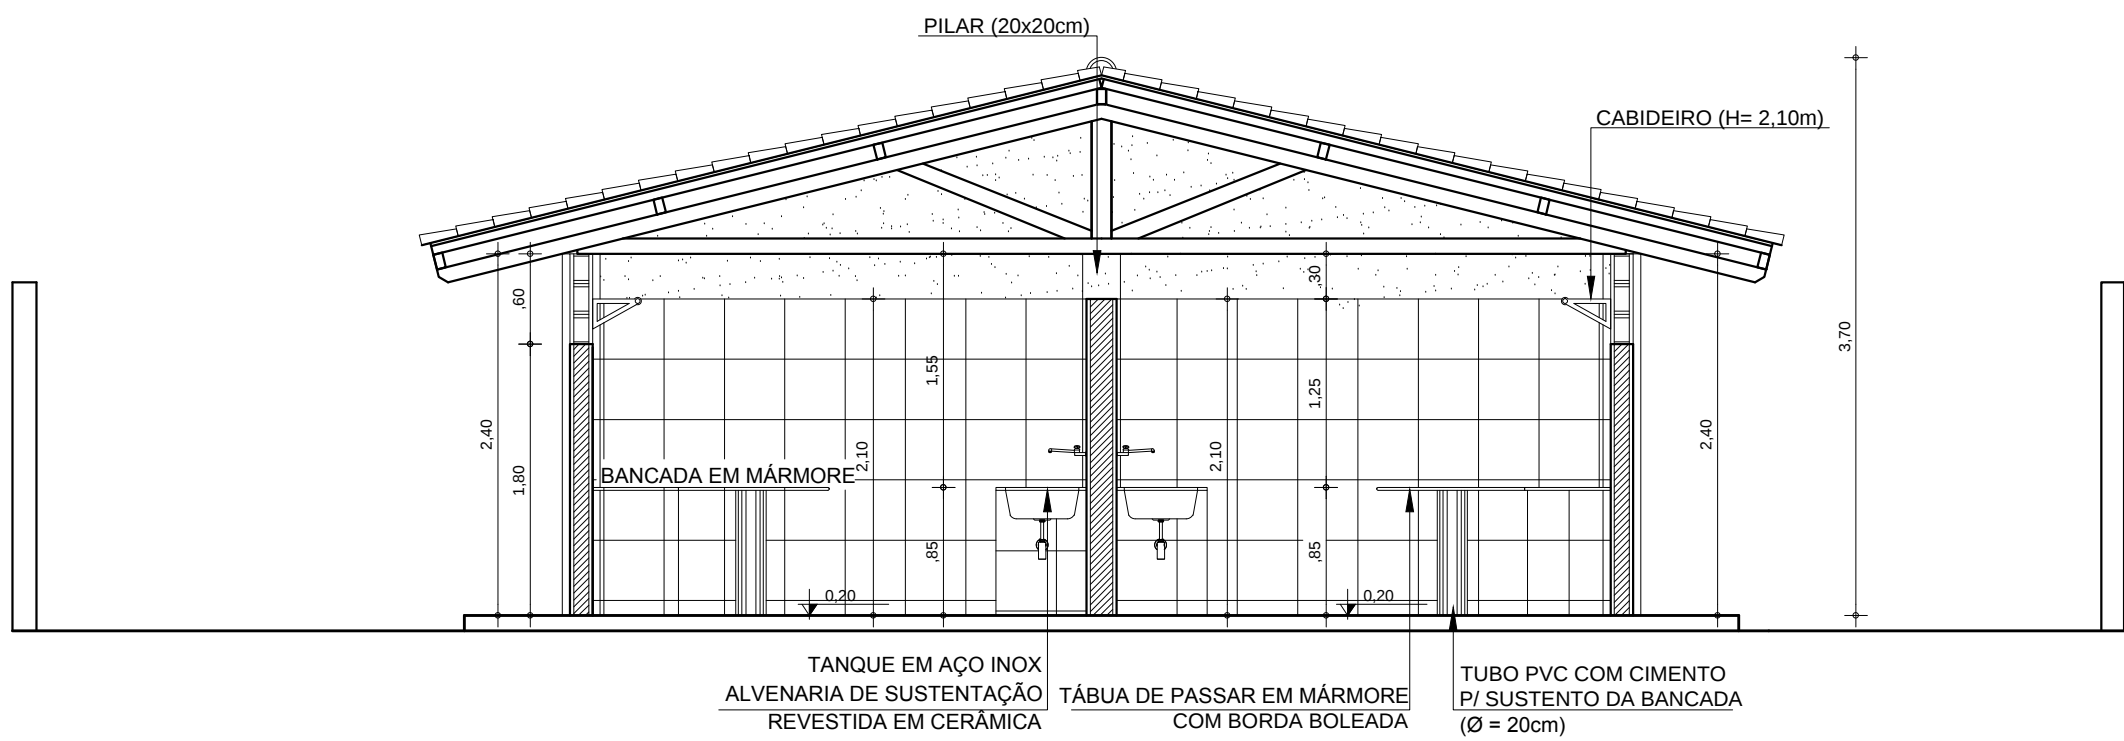


01 CORTE AA
ESCALA: 1/50

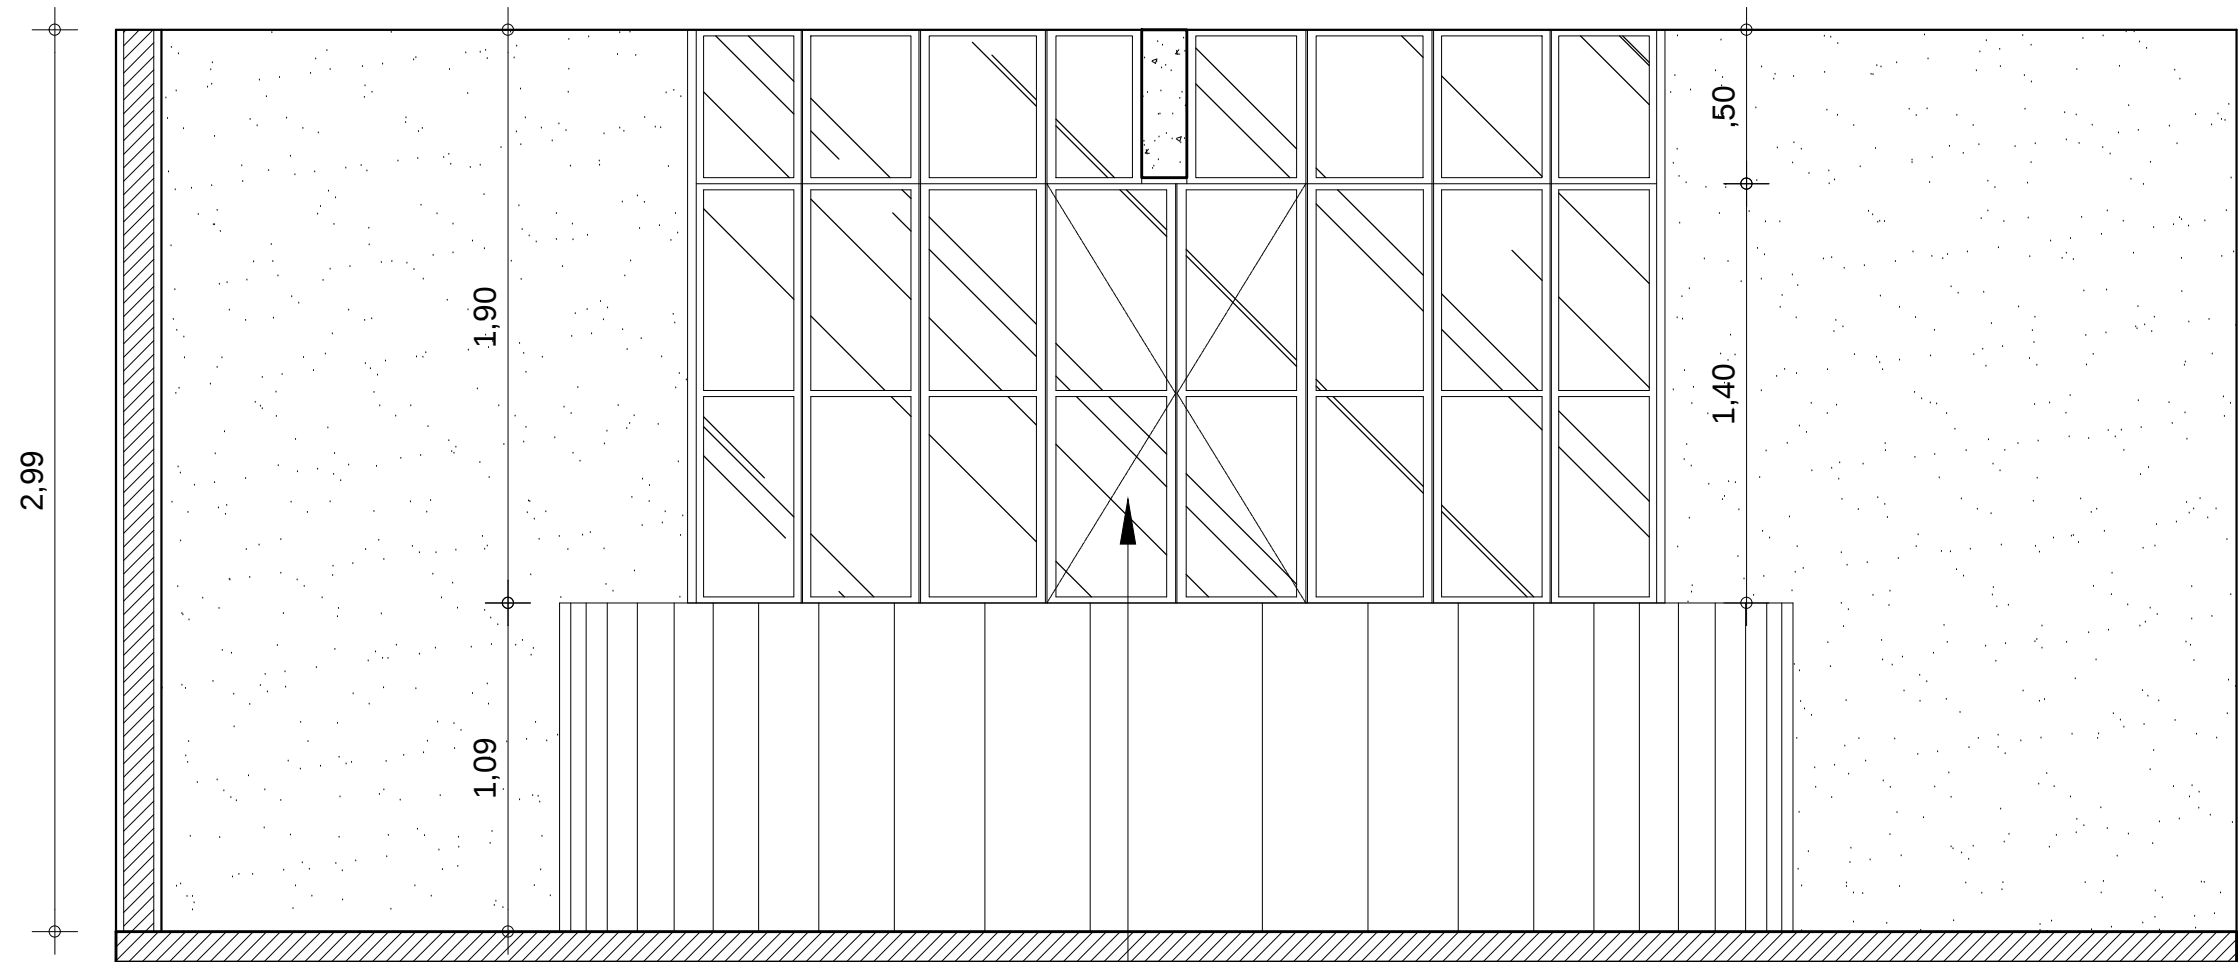

JANELA EM ALUMÍNIO
NATURAL E VIDRO INCOLOR

02 VISTA 01
ESCALA: 1/25

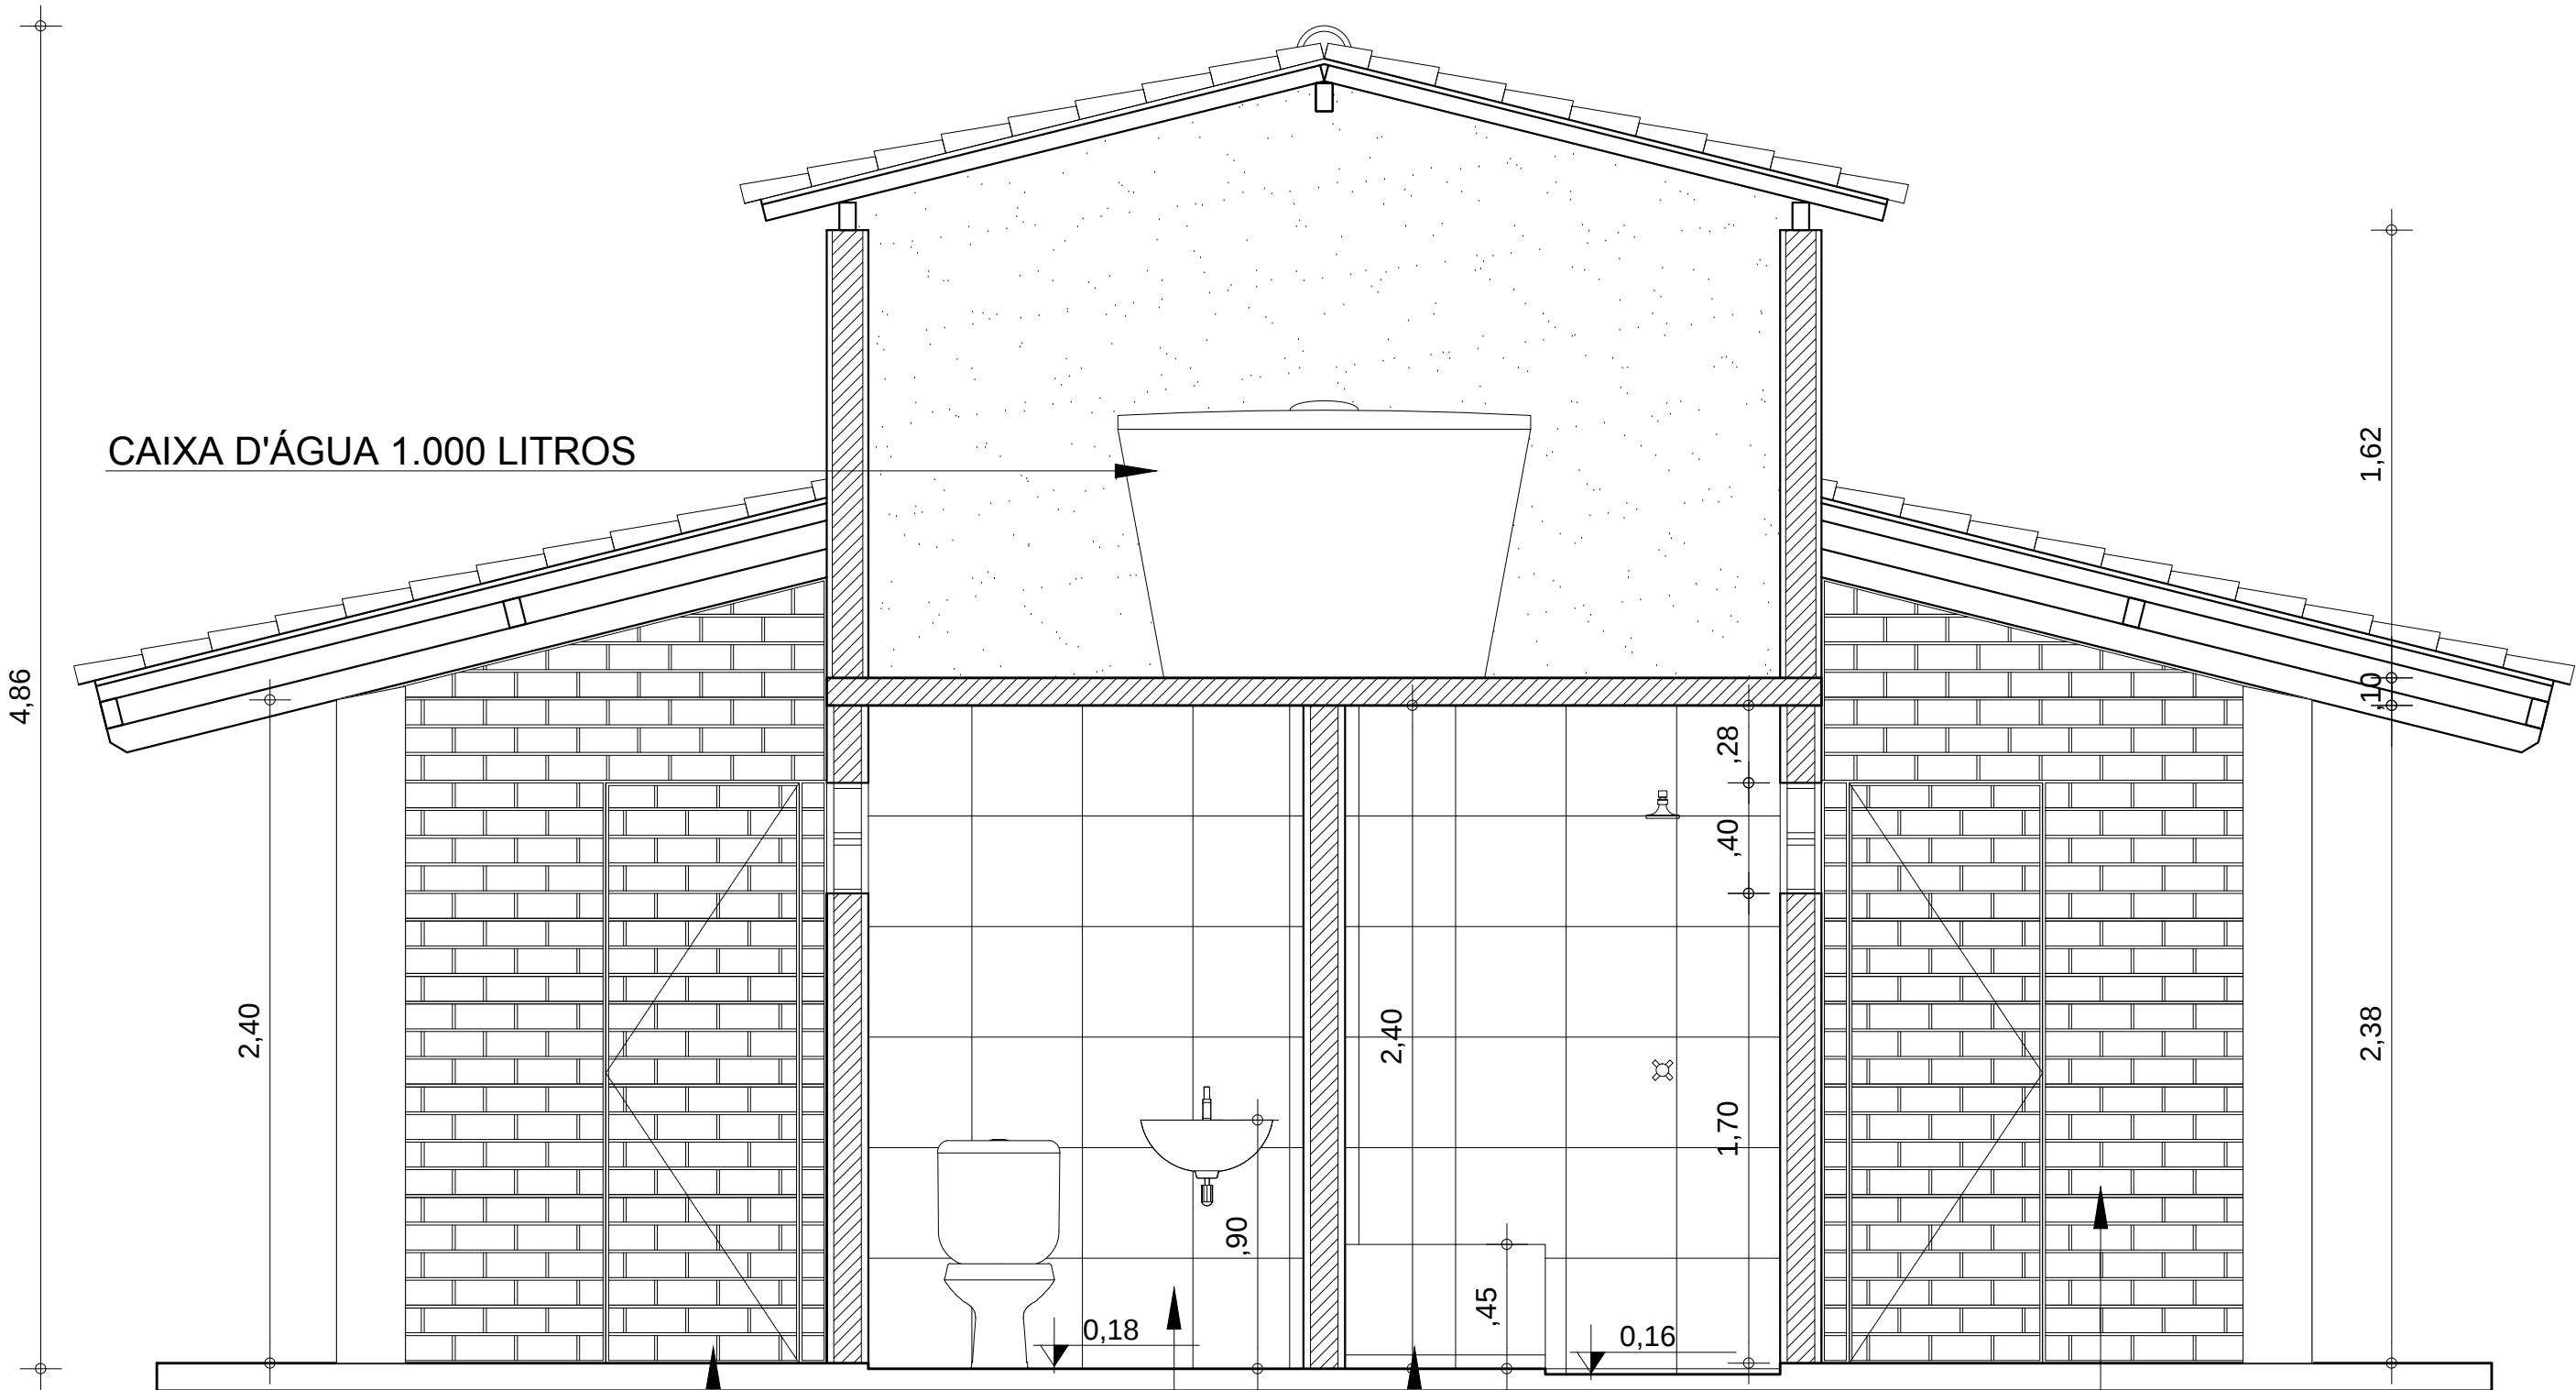


PORTÃO DE FERRO
(0,70 x 2,10cm)

REVESTIMENTO EM
CERÂMICA 20x20cm
NA COR BRANCA

BANCO EM ALVENARIA
REVESTIDO COM CERÂMICA
20x20cm NA COR BRANCA

GRADE DE FERRO

03 CORTE BB
ESCALA: 1/25

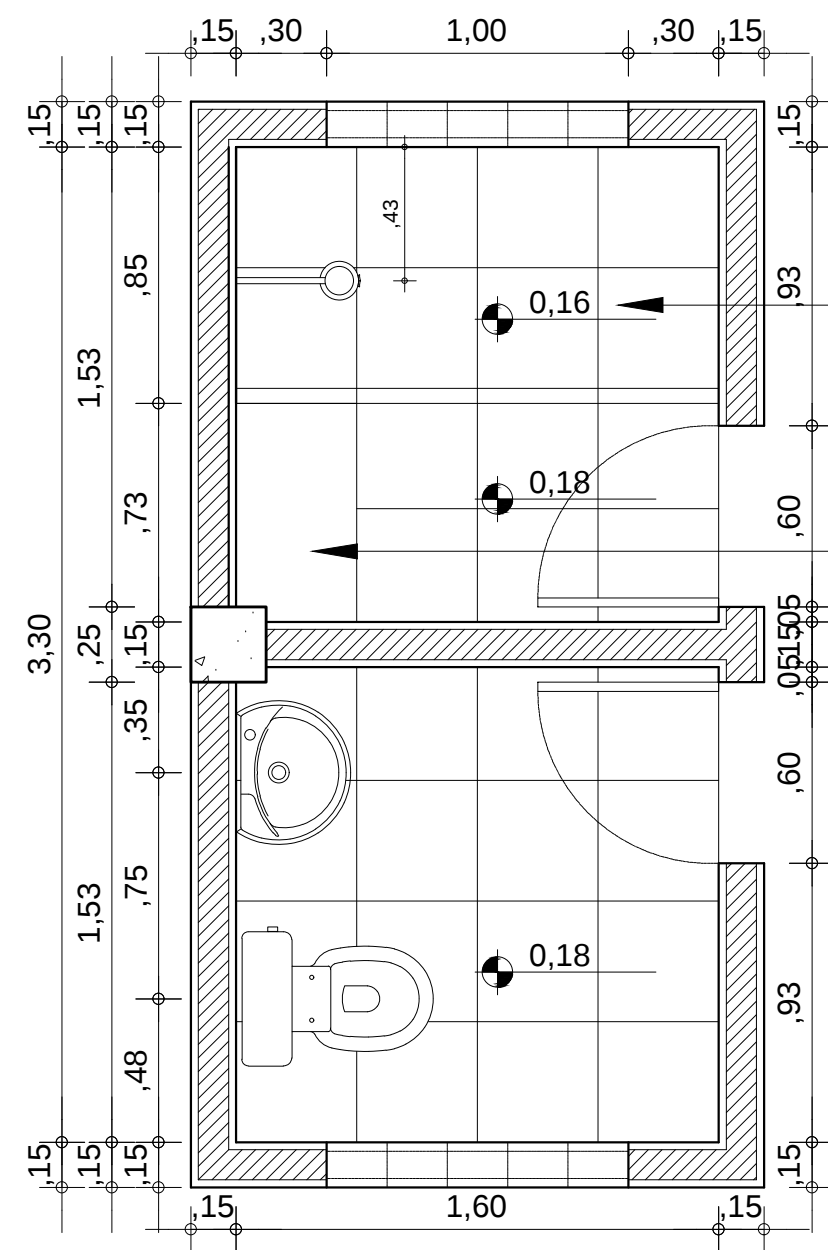

PISO EM CERÂMICA
20x20cm COR BRANCA

BANCO EM ALVENARIA
REVESTIDO COM CERÂMICA
20x20cm NA COR BRANCA

04 DETALHE DO BANHEIRO
ESCALA: 1/25

SEUMA


ISS-C

CREA

ISS-P

Legenda:

Mapa chave:

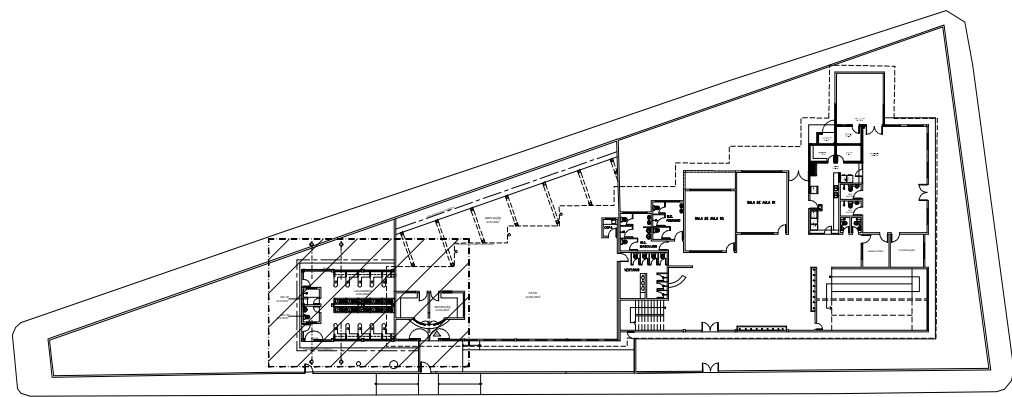

Prefeitura de
Fortaleza

SEINF - SECRETARIA MUNICIPAL DE INFRAESTRUTURA

Unidade/Orgão: SME - SECRETARIA MUNICIPAL DE EDUCAÇÃO Data: SET/2017

Nome do projeto: LAVANDERIA E.M. LENIRA JUREMA DE MAGALHÃES Escala: INDICADA

Título da folha: ARQUITETURA - CORTES Folha:

Responsável técnico: PAULA ROCHA Coord. elab. de projetos: PAULA ROCHA
Engº Civil - RNP 066045911-8 CREA-CE Engº Civil - RNP 066045911-8 CREA-CE

Arquivo: SME_LLJM_ARQ_EX_F04_R00.dwg

04/05