


1 PLANTA BAIXA EXISTENTE
ESC.: 1:500

LEGENDA:

ÁREA TOTAL DA PRAÇA = 1810,4 M²

- PISO INTERTRAVADO
- AREIA
- GRAMA
- ÁRVORE EXISTENTE
- BANCOS EM MADEIRA EXISTENTES

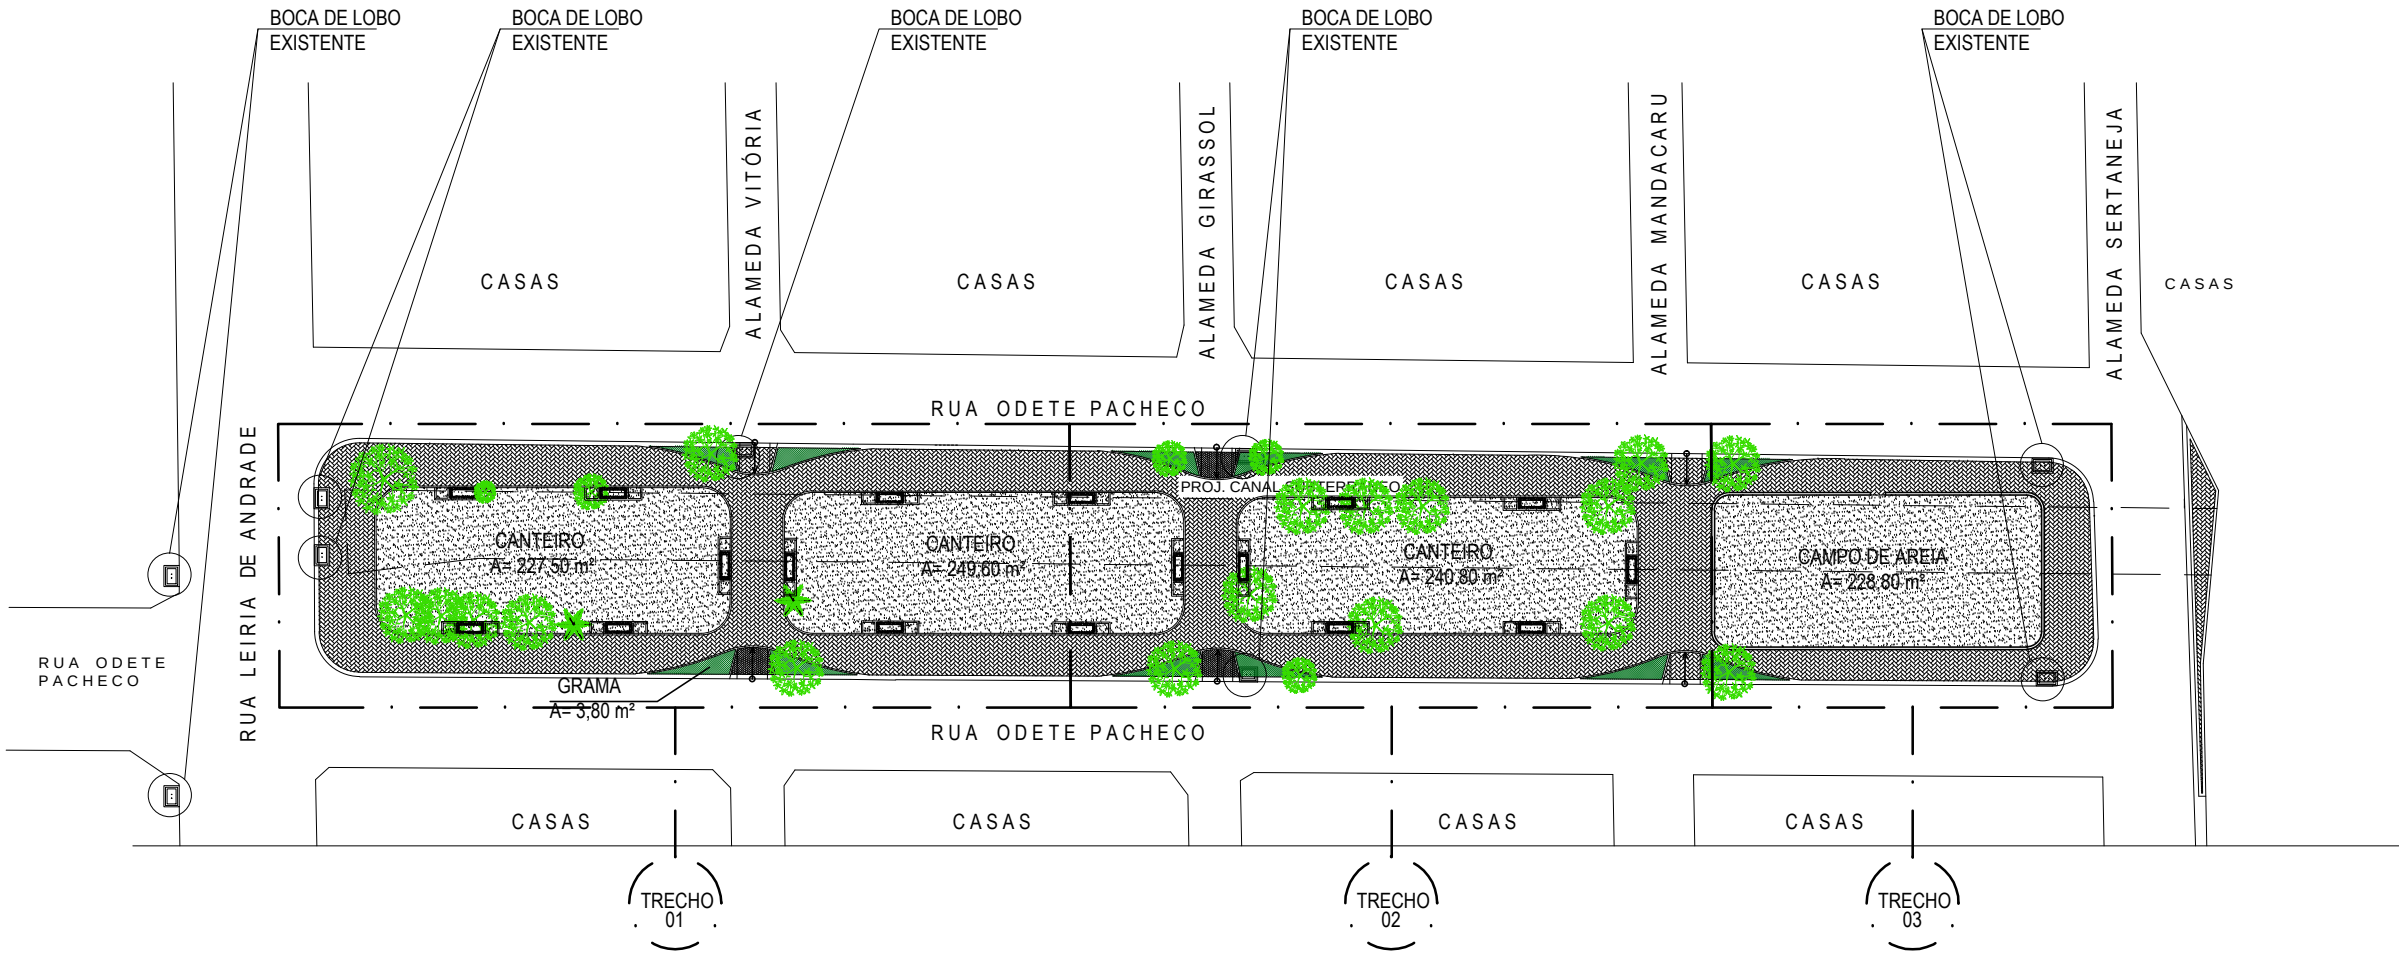

COINFRA - COORDENADORIA DE INFRAESTRUTURA SER I

Unidade/Orgão:	COINFRA SR I
Nome do projeto:	REFORMA DA PRAÇA NOVO TEMPO II
Título da folha:	PLANTA BAIXA DE LEVANTAMENTO
Responsável técnico:	ENG. HAMILTON QUIXADÁ CREA Nº 38575 CE
Aprovação:	Arquivo: SR1-PÇNTII-ARQ-PE-F01-A-F07-R01