




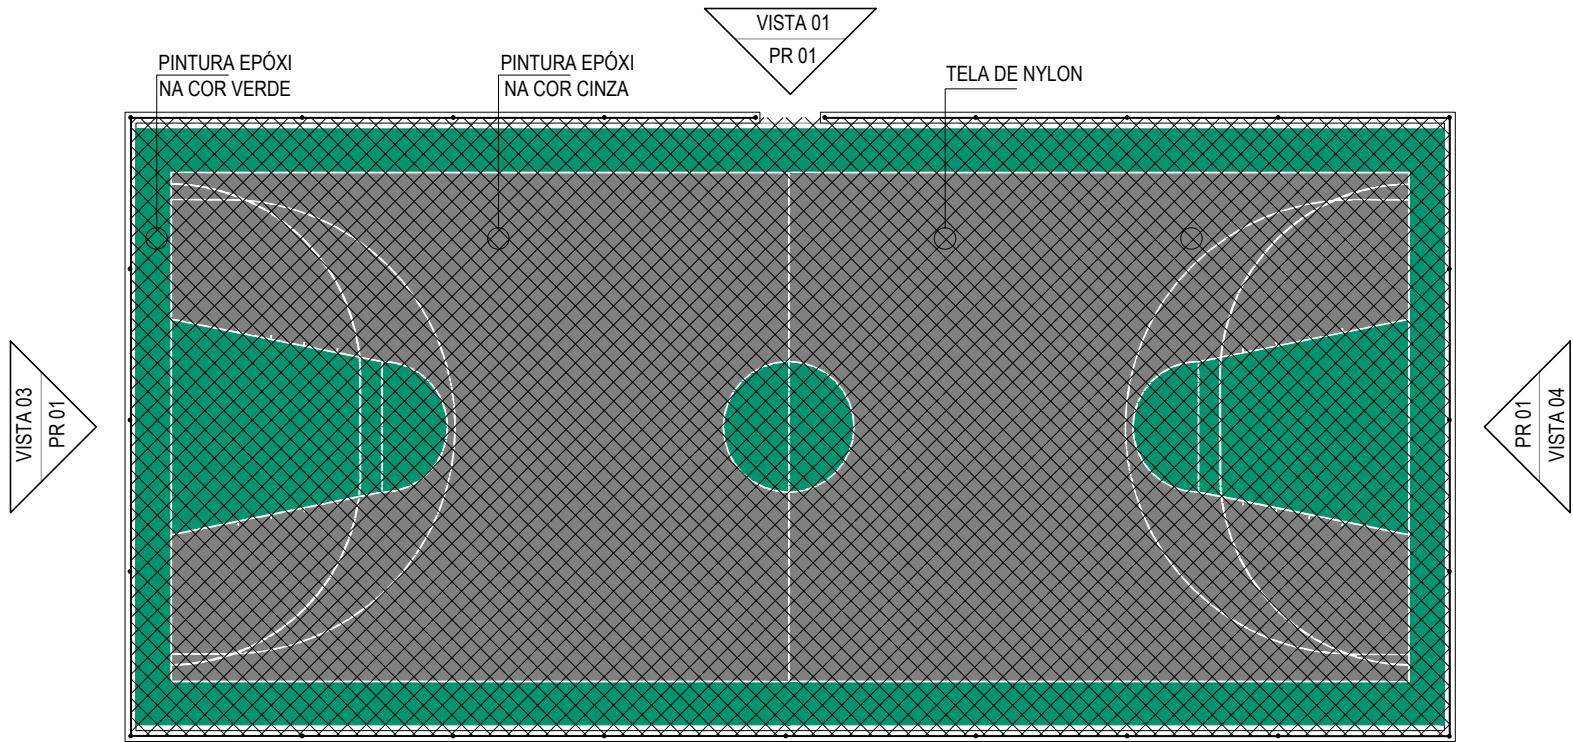


1 PLANTA BAIXA – QUADRA DE FUTSAL E BASQUETE
ESC.: 1:125

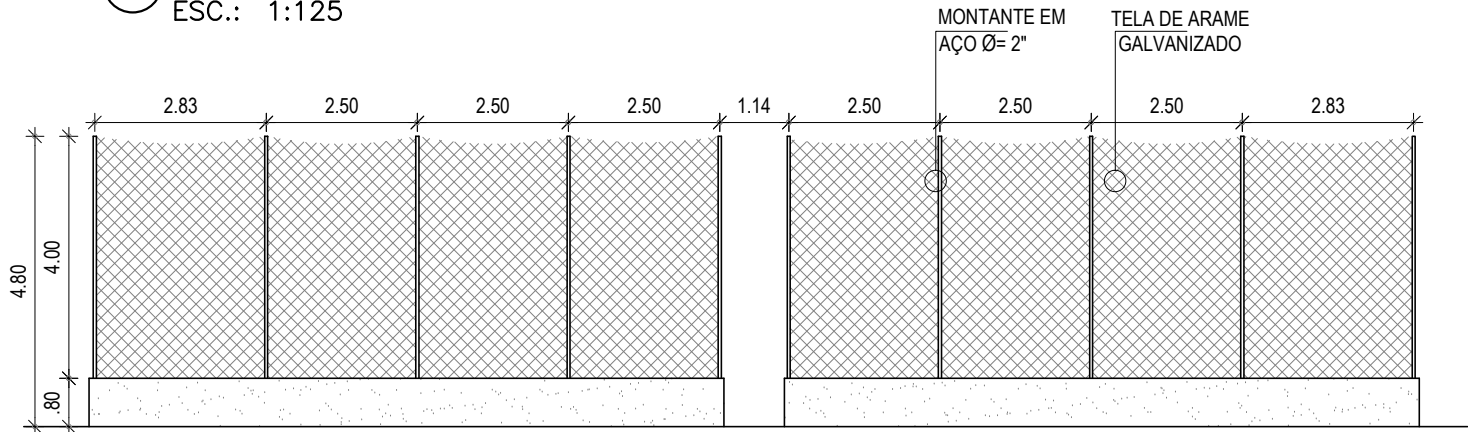


2 VISTA 01
ESC.: 1:125

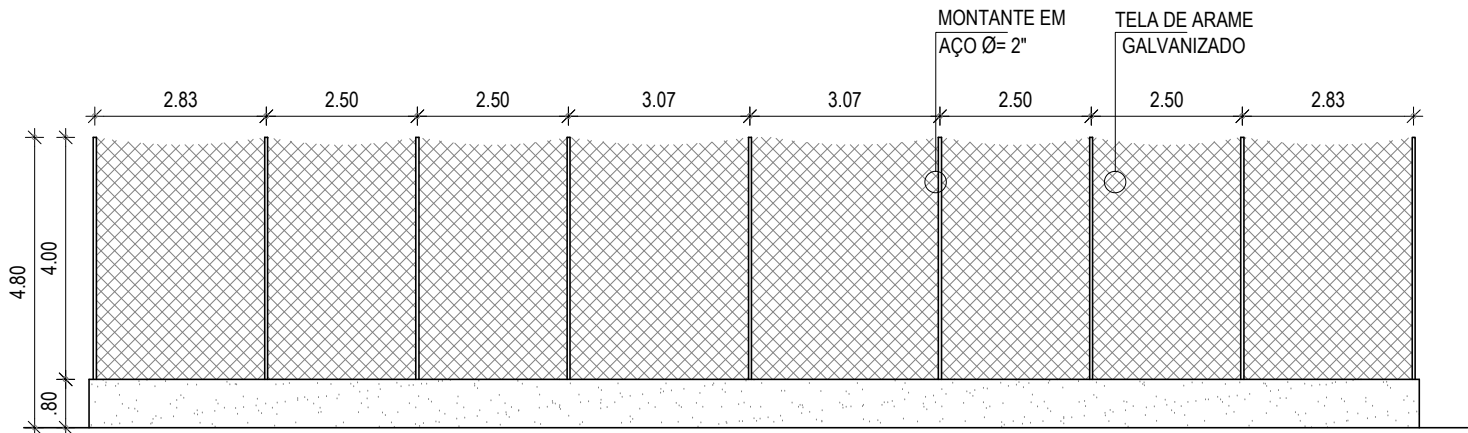


3 VISTA 02
ESC.: 1:125

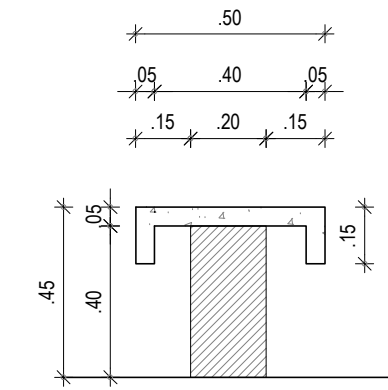

5 VISTA LATERAL BANCO DE ALVENARIA E CONCRETO
ESC.: 1:20

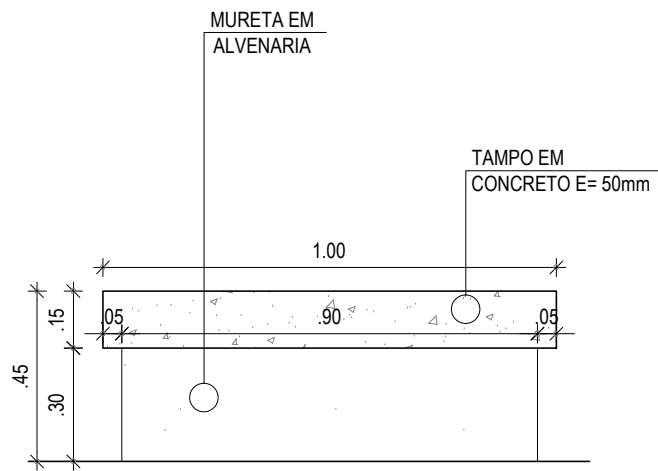

6 VISTA FORNTAL BANCO DE ALVENARIA E CONCRETO
ESC.: 1:20

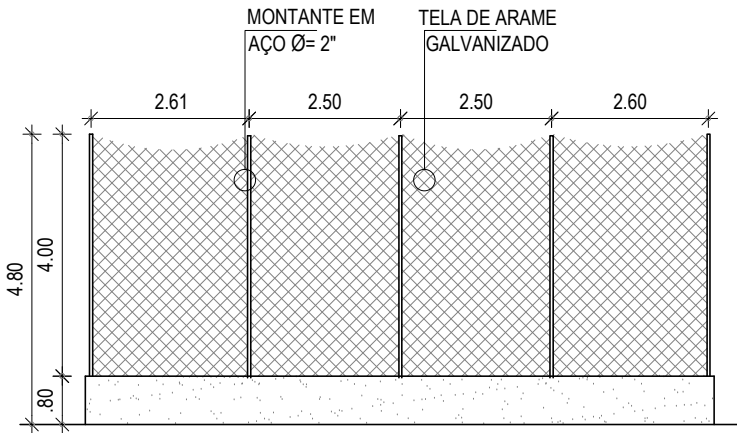

4 VISTA 03 E 04
ESC.: 1:125