


LEGENDA:

- Planta**
- +— Eixo Projetado
  - Meio Fio Projetado
- Peril**
- Terreno Natural
  - Greide Projetado


REVISÕES					
N°	Descrição	Data	Desenho	Projetista	Aprovação



**Prefeitura de Fortaleza**

SEINF - SECRETARIA MUNICIPAL DE INFRAESTRUTURA

Nome do Programa: PROINFRA		Data: AGO/2018
Nome do projeto: COMUNIDADE CHEGUEVARA - PROJETO GEOMÉTRICO		Escala: 1/250
Título da folha: SEÇÕES TRANSVERSAIS - RUA IRMÃ DORAT		Folha:
Responsável técnico: ENG. ANDRÉ L. DAHER VASCONCELOS RNP 060091702-9	Coord. Gerenc. de projetos: ENG. ANDRÉ L. DAHER VASCONCELOS RNP 060091702-9	
Arquivo: PG08-IN402-P113-DSB2-0-0003		

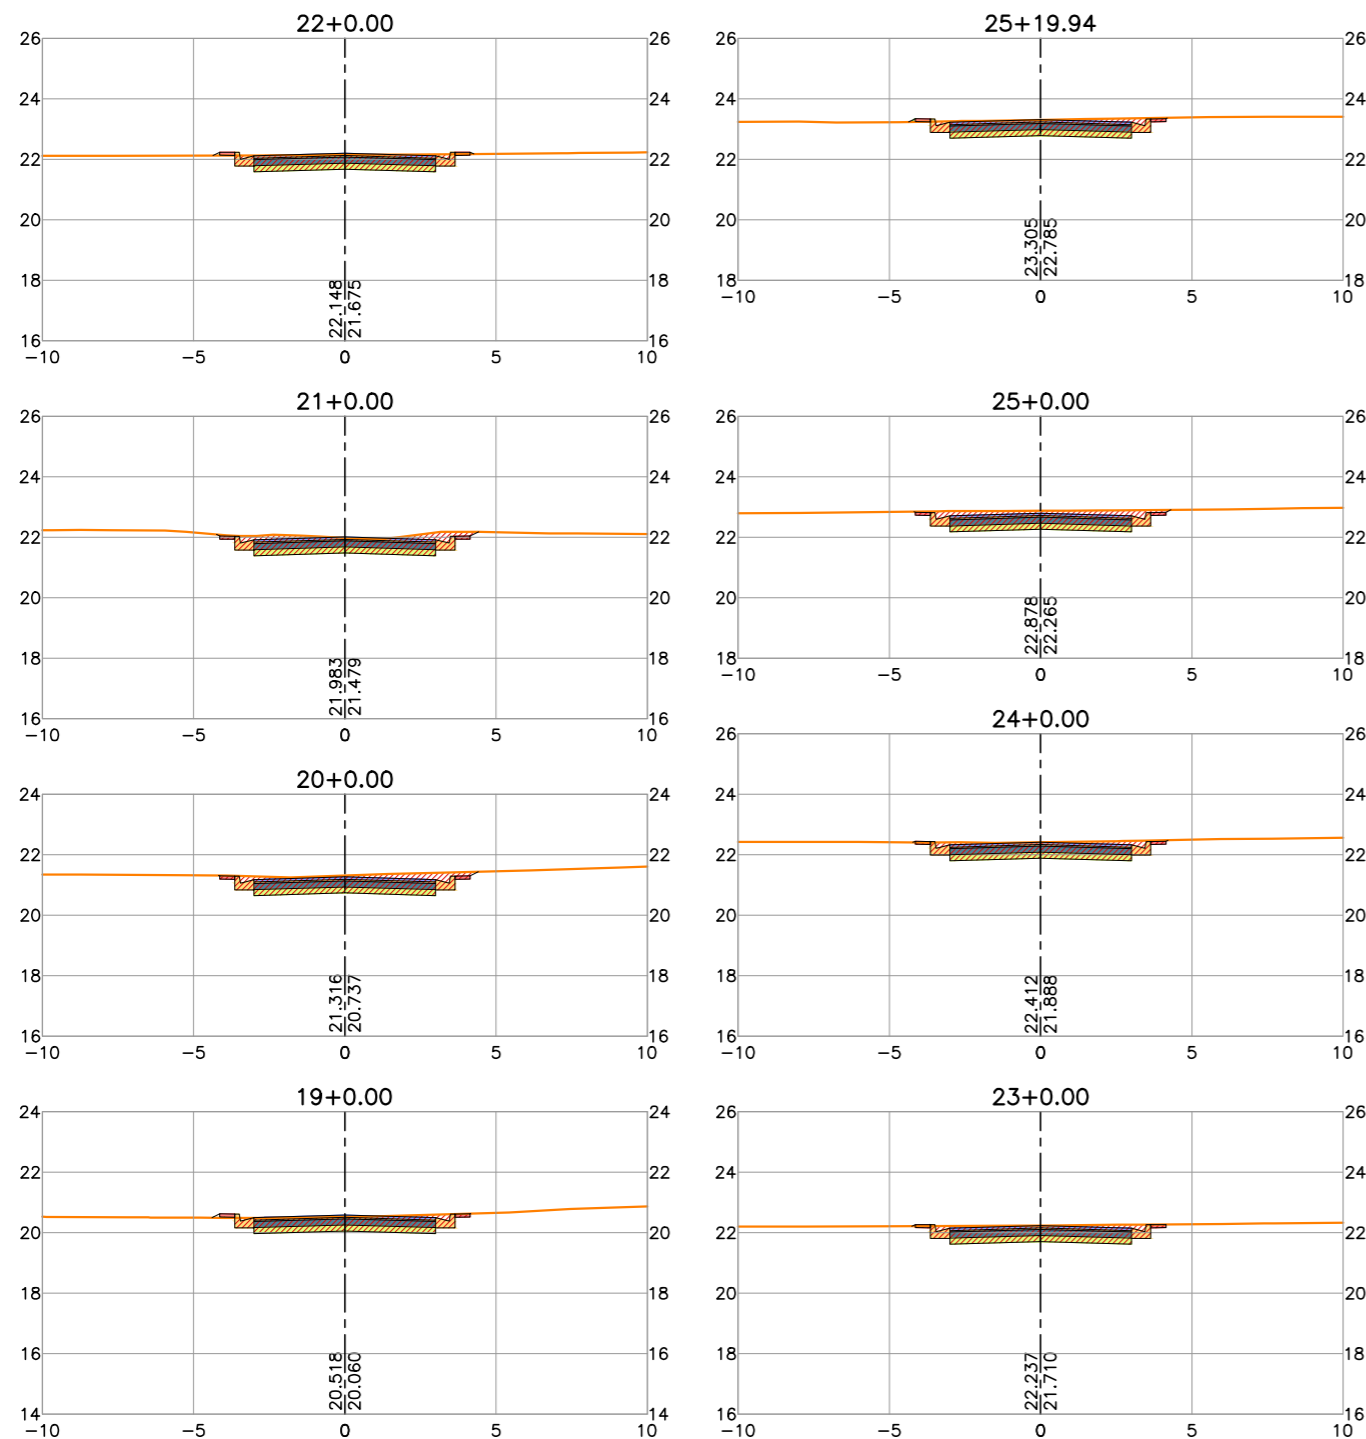

LEGENDA:

- Planta**
- 1+00 Eixo Projetado
  - Meio Fio Projetado
- Peril**
- Terreno Natural
  - Greide Projetado

REVISÕES

N°	Descrição	Data	Desenho	Projetista	Aprovação







Prefeitura de **Fortaleza**

SEINF - SECRETARIA MUNICIPAL DE INFRAESTRUTURA

Nome do Programa: PROINFRA	Data: AGO/2018
Nome do projeto: COMUNIDADE CHEGUEVARA - PROJETO GEOMÉTRICO	Escala: 1/250
Título da folha: SEÇÕES TRANSVERSAIS - RUA IRMÃ DORAT	Folha:
Responsável técnico: ENG. ANDRÉ L. DAHER VASCONCELOS RNP 060091702-9	Coord. Gerenc. de projetos: ENG. ANDRÉ L. DAHER VASCONCELOS RNP 060091702-9
Arquivo: PG08-IN402-P113-DSB2-0-0003	

**35**

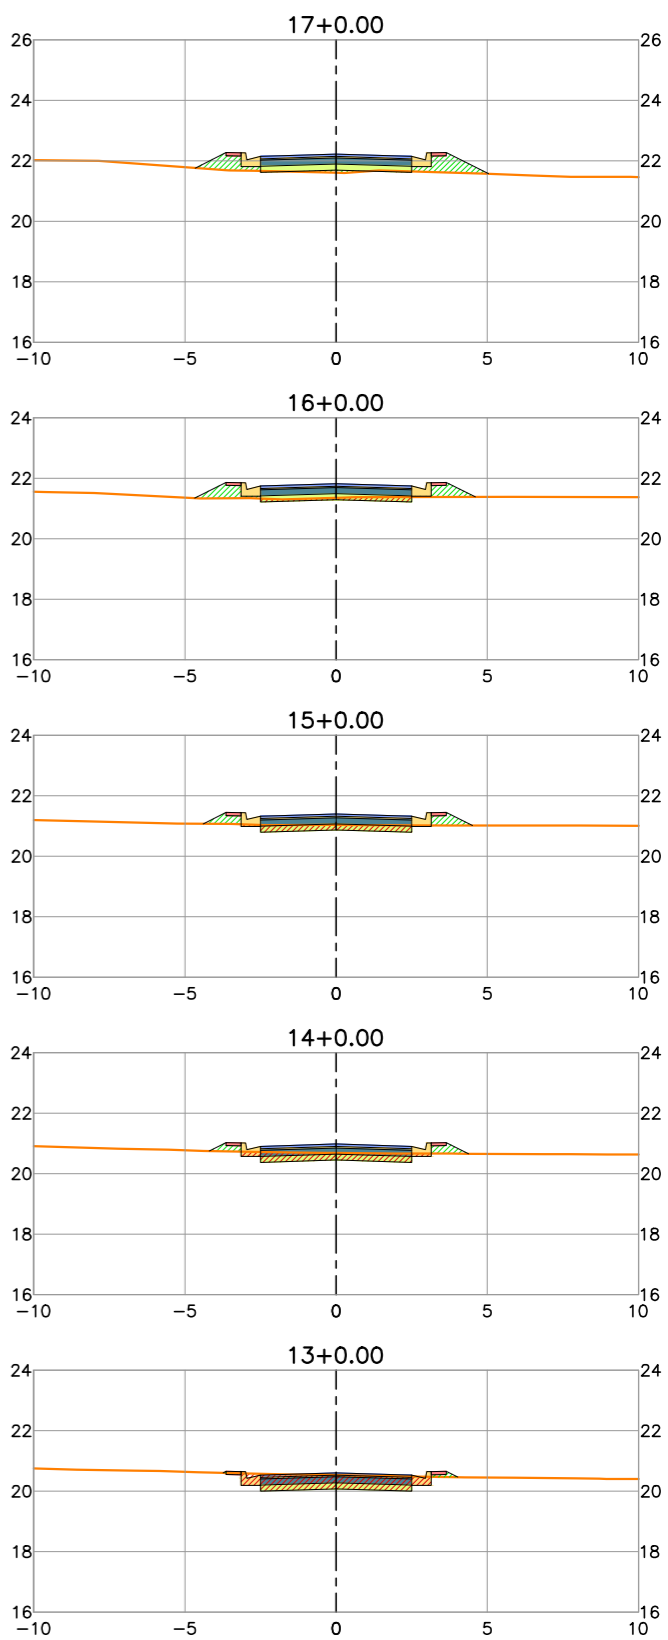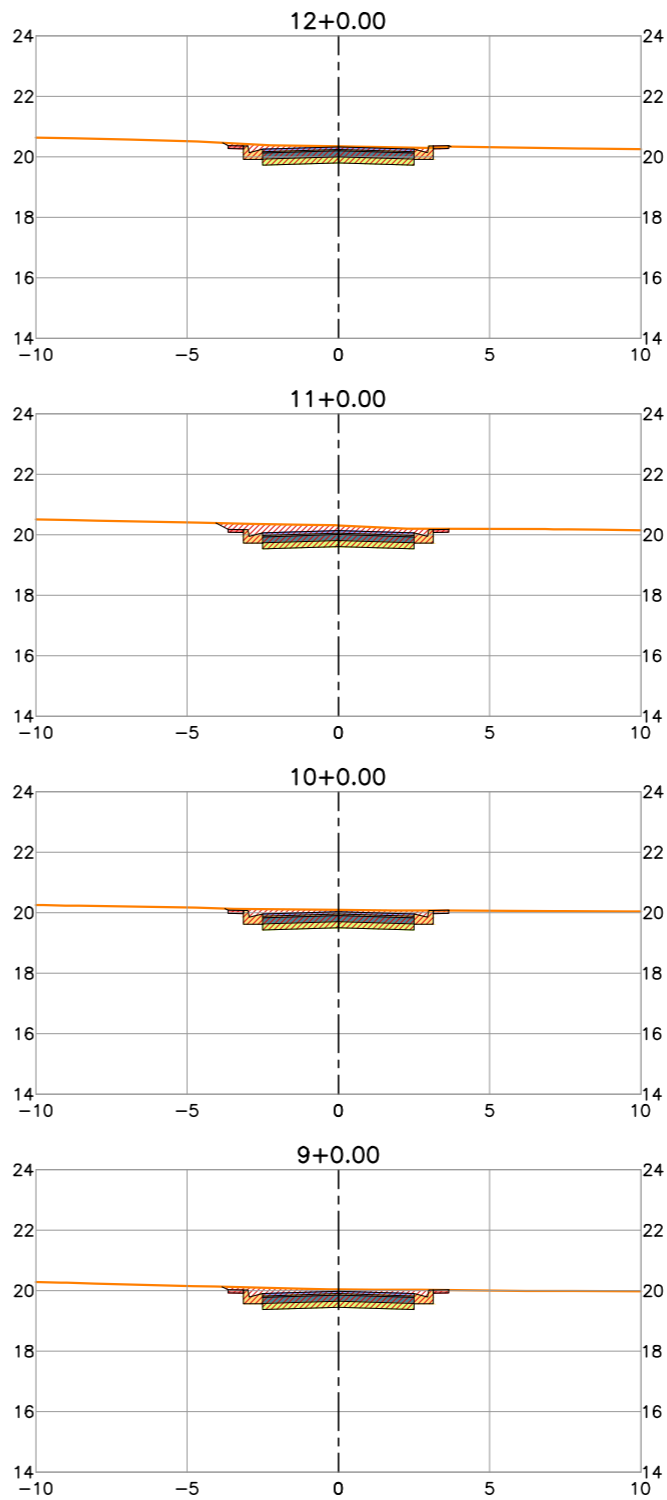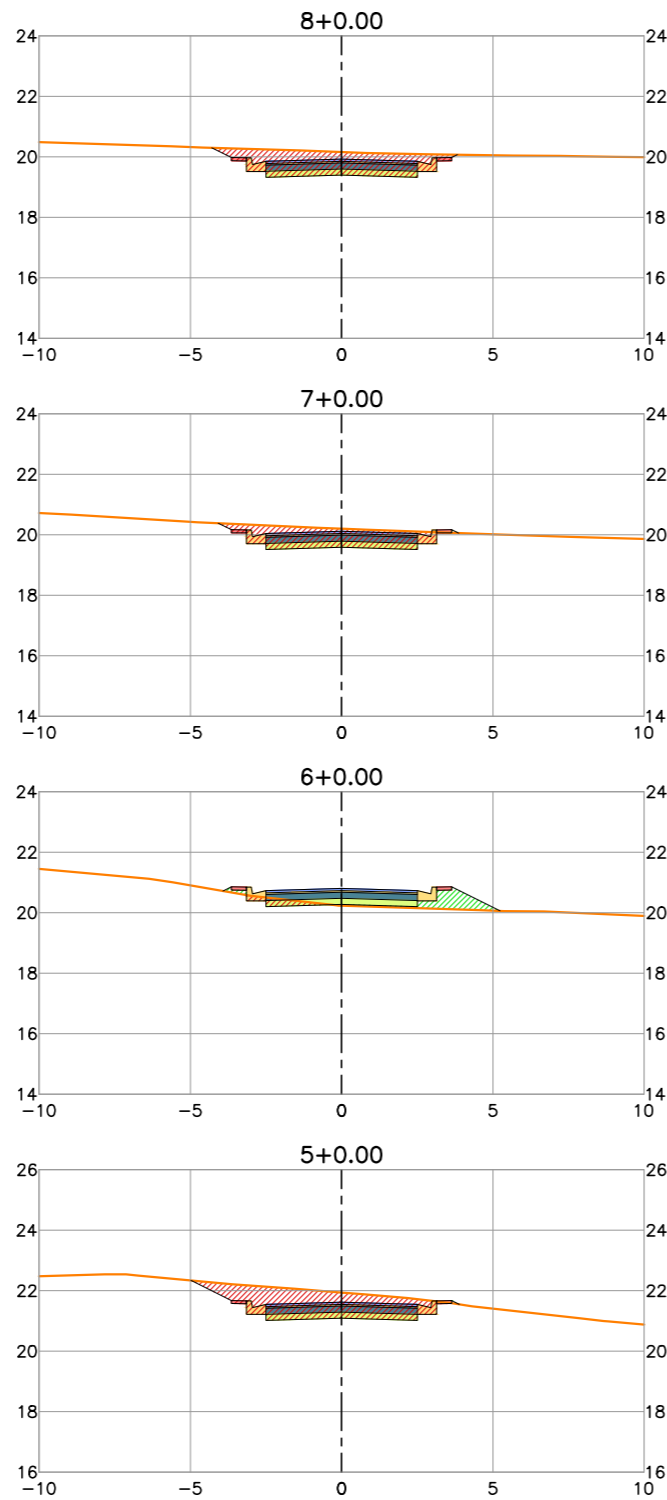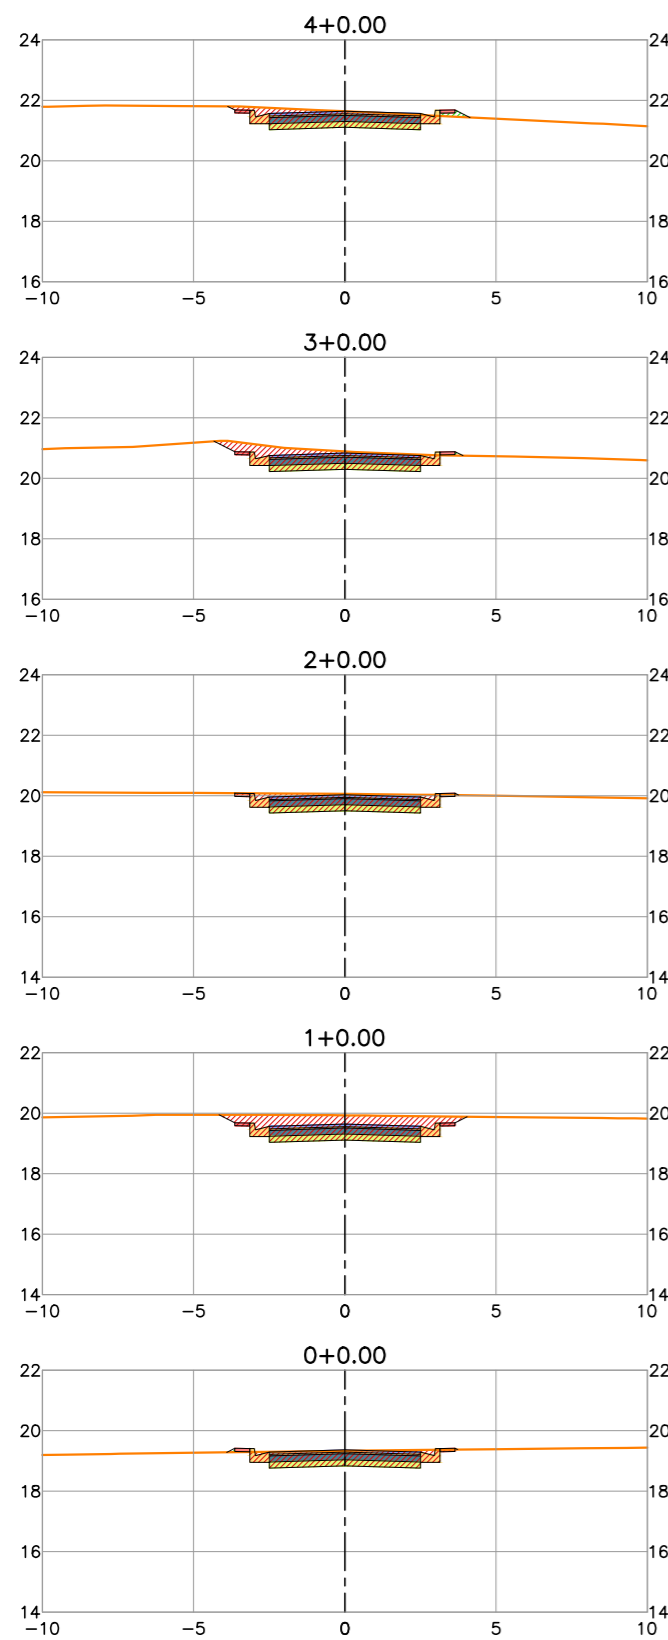

LEGENDA:

- Planta**  
 1+00 Eixo Projetado  
 Meio Fio Projetado
- Peril**  
 Terreno Natural  
 Greide Projetado

REVISÕES









N°	Descrição	Data	Desenho	Projetista	Aprovação



Prefeitura de **Fortaleza**

SEINF - SECRETARIA MUNICIPAL DE INFRAESTRUTURA

Nome do Programa: PROINFRA	Data: AGO/2018
Nome do projeto: COMUNIDADE CHEGUEVARA - PROJETO GEOMÉTRICO	Escala: 1/250
Título da folha: SEÇÕES TRANSVERSAIS - RUA FIDEL CASTRO	Folha:
Responsável técnico: ENG. ANDRÉ L. DAHER VASCONCELOS RNP 060091702-9	Coord. Gerenc. de projetos: ENG. ANDRÉ L. DAHER VASCONCELOS RNP 060091702-9
Arquivo: PG08-IN402-P113-DSB2-0-0003	<b>36</b>

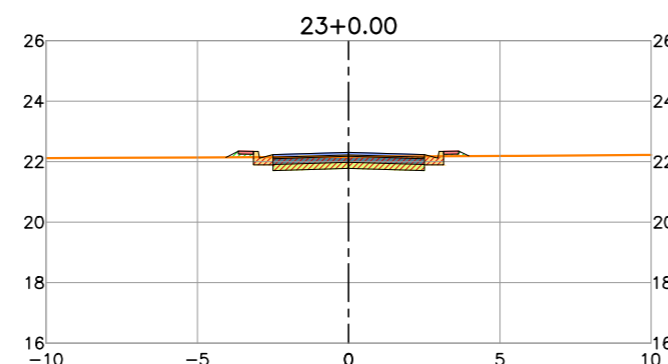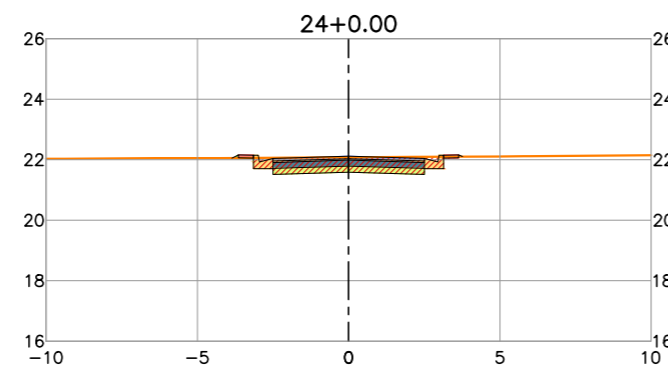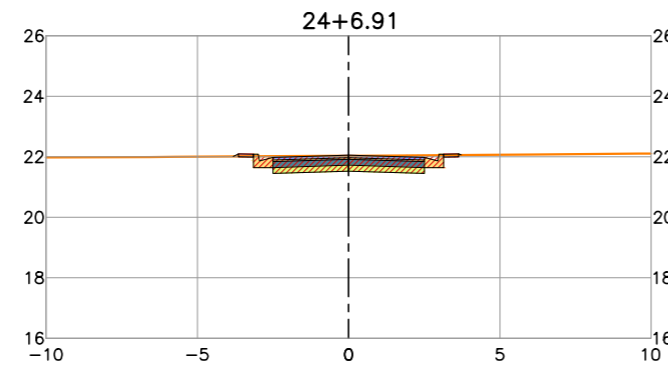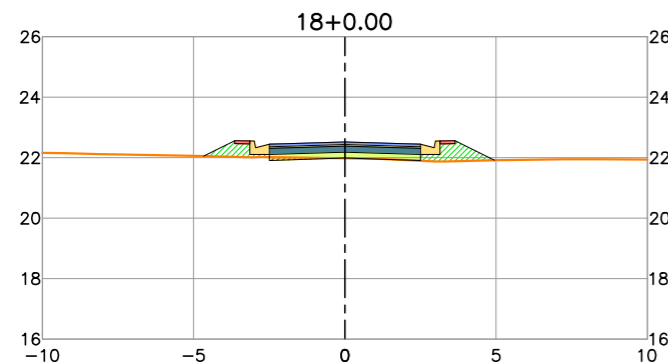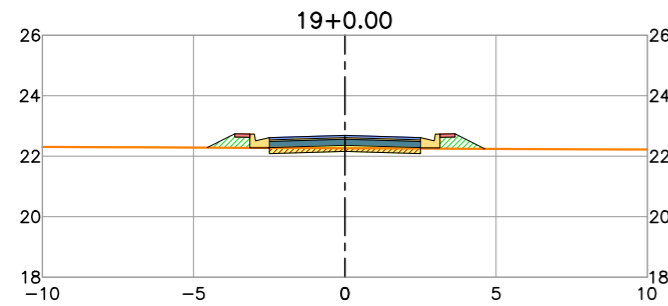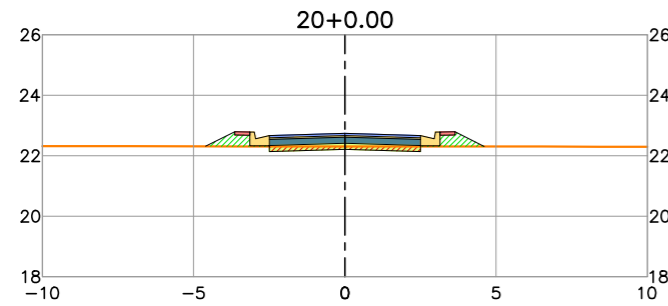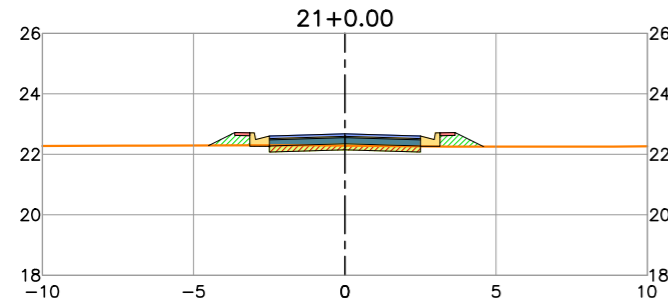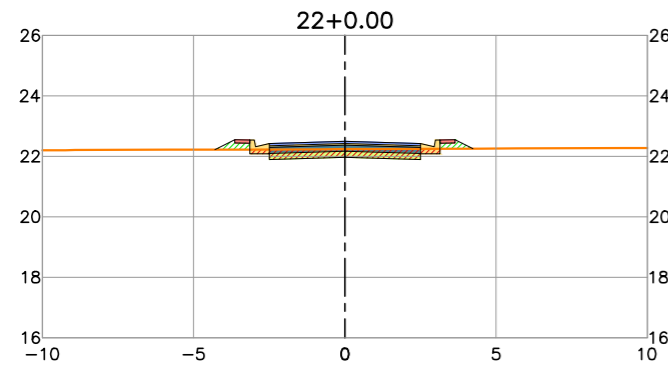

LEGENDA:

- Planta**  
 1+00 Eixo Projetado  
 Meio Fio Projetado
- Peril**  
 Terreno Natural  
 Greide Projetado

REVISÕES









N°	Descrição	Data	Desenho	Projetista	Aprovação



Prefeitura de **Fortaleza**

SEINF - SECRETARIA MUNICIPAL DE INFRAESTRUTURA

Nome do Programa: PROINFRA	Data: AGO/2018
Nome do projeto: COMUNIDADE CHEGUEVARA - PROJETO GEOMÉTRICO	Escala: 1/250
Título da folha: SEÇÕES TRANSVERSAIS - RUA FIDEL CASTRO	Folha:
Responsável técnico: ENG. ANDRÉ L. DAHER VASCONCELOS RNP 060091702-9	Coord. Gerenc. de projetos: ENG. ANDRÉ L. DAHER VASCONCELOS RNP 060091702-9
Arquivo: PG08-IN402-P113-DSB2-0-0003	<b>37</b>

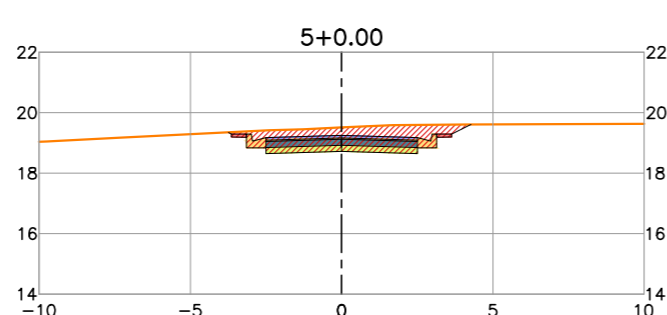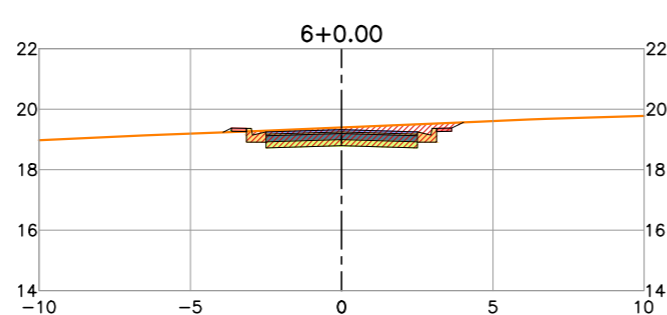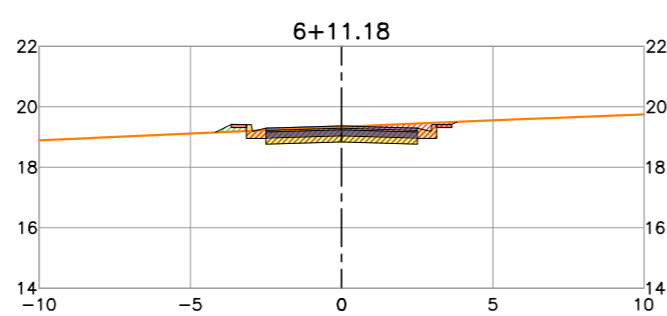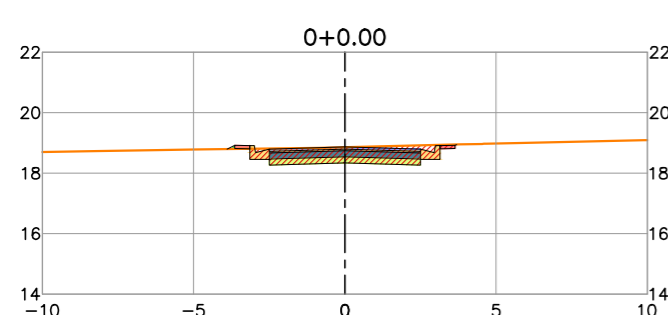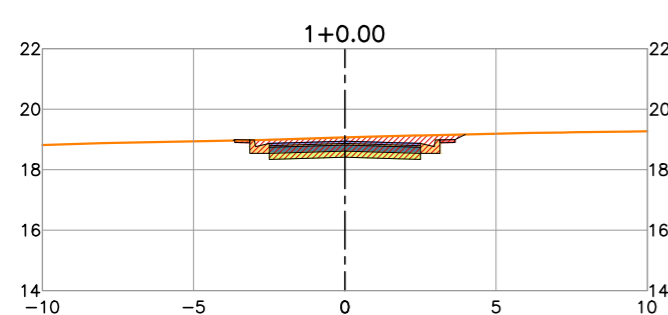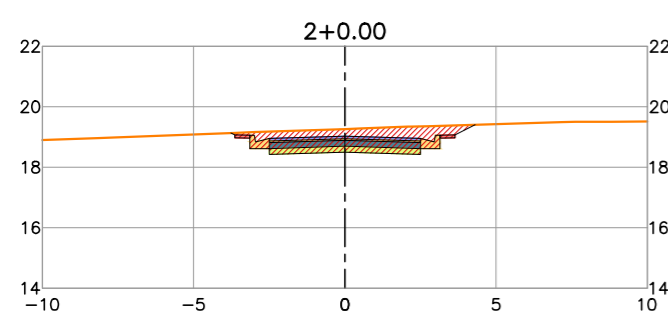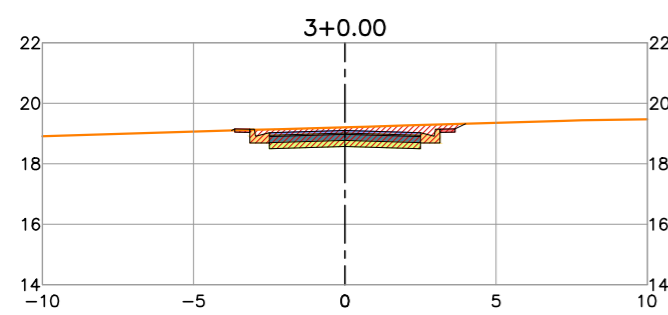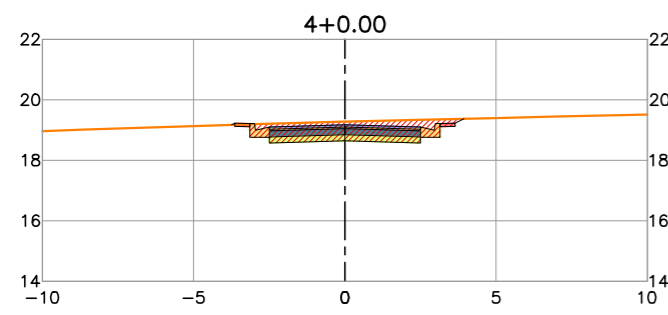

LEGENDA:

- Planta**
- 1+00 Eixo Projetado
  - Meio Fio Projetado
- Peril**
- Terreno Natural
  - Greide Projetado

REVISÕES


N°	Descrição	Data	Desenho	Projetista	Aprovação



Prefeitura de **Fortaleza**

SEINF - SECRETARIA MUNICIPAL DE INFRAESTRUTURA

Nome do Programa: PROINFRA	Data: AGO/2018
Nome do projeto: COMUNIDADE CHEGUEVARA - PROJETO GEOMÉTRICO	Escala: 1/250
Título da folha: SEÇÕES TRANSVERSAIS - RUA ANTÔNIO CONSELHEIRO	Folha:
Responsável técnico: ENG. ANDRÉ L. DAHER VASCONCELOS RNP 060091702-9	Coord. Gerenc. de projetos: ENG. ANDRÉ L. DAHER VASCONCELOS RNP 060091702-9
Arquivo: PG08-IN402-P113-DSB2-0-0003	<b>38</b>

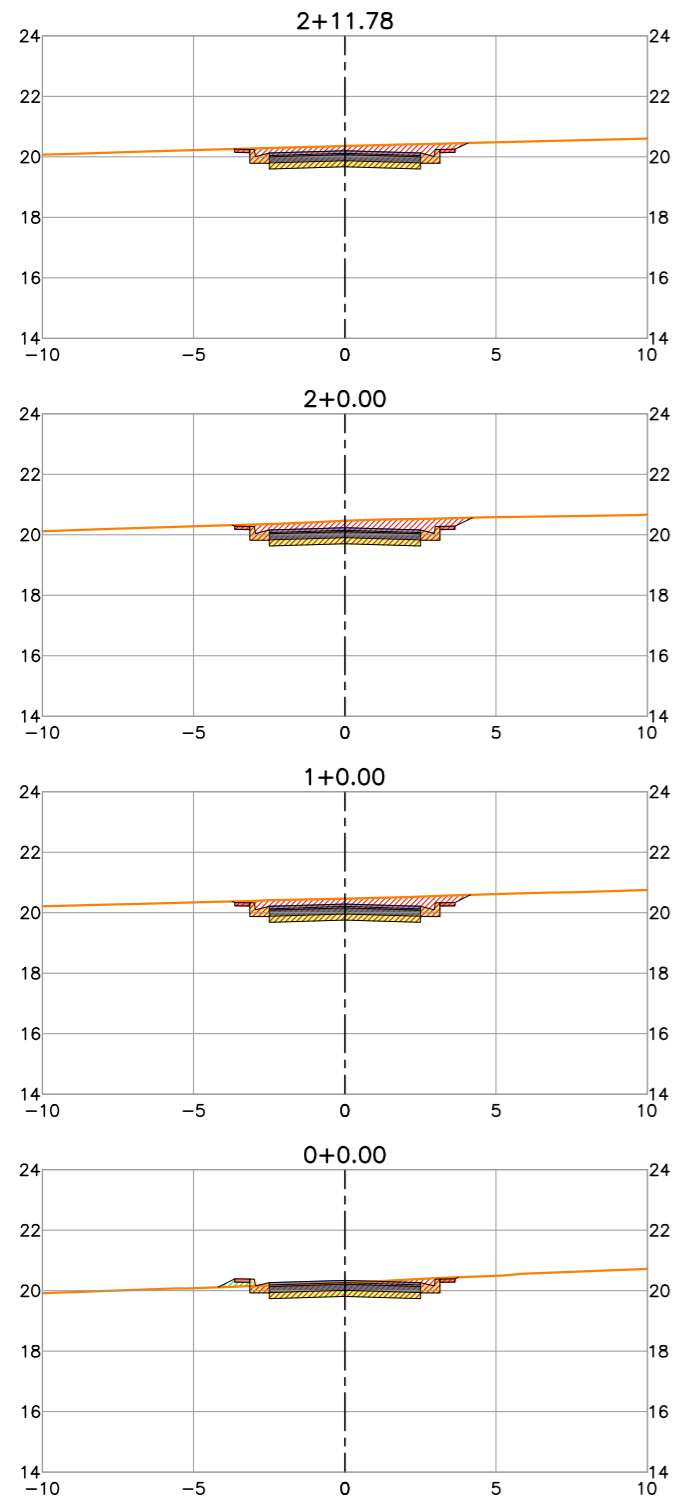

LEGENDA:

- Planta**
- 1+00 — Eixo Projetado
  - Meio Fio Projetado
- Peril**
- Terreno Natural
  - Greide Projetado

REVISÕES




N°	Descrição	Data	Desenho	Projetista	Aprovação



Prefeitura de **Fortaleza**

SEINF - SECRETARIA MUNICIPAL DE INFRAESTRUTURA

Nome do Programa: PROINFRA	Data: AGO/2018
Nome do projeto: COMUNIDADE CHEGUEVARA - PROJETO GEOMÉTRICO	Escala: 1/250
Título da folha: SEÇÕES TRANSVERSAIS - RUA ANA BEATRIZ 1	Folha:
Responsável técnico: ENG. ANDRÉ L. DAHER VASCONCELOS RNP 060091702-9	Coord. Gerenc. de projetos: ENG. ANDRÉ L. DAHER VASCONCELOS RNP 060091702-9
Arquivo: PG08-IN402-P113-DSB2-0-0003	<b>39</b>

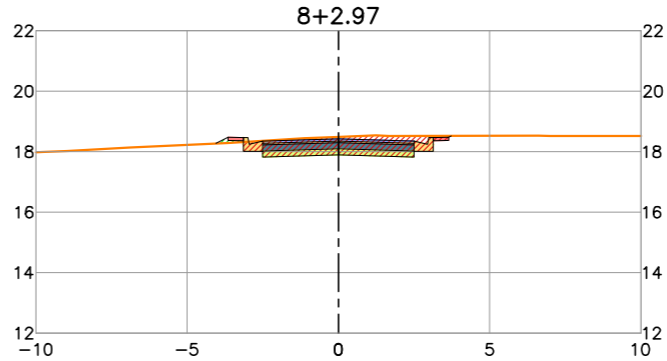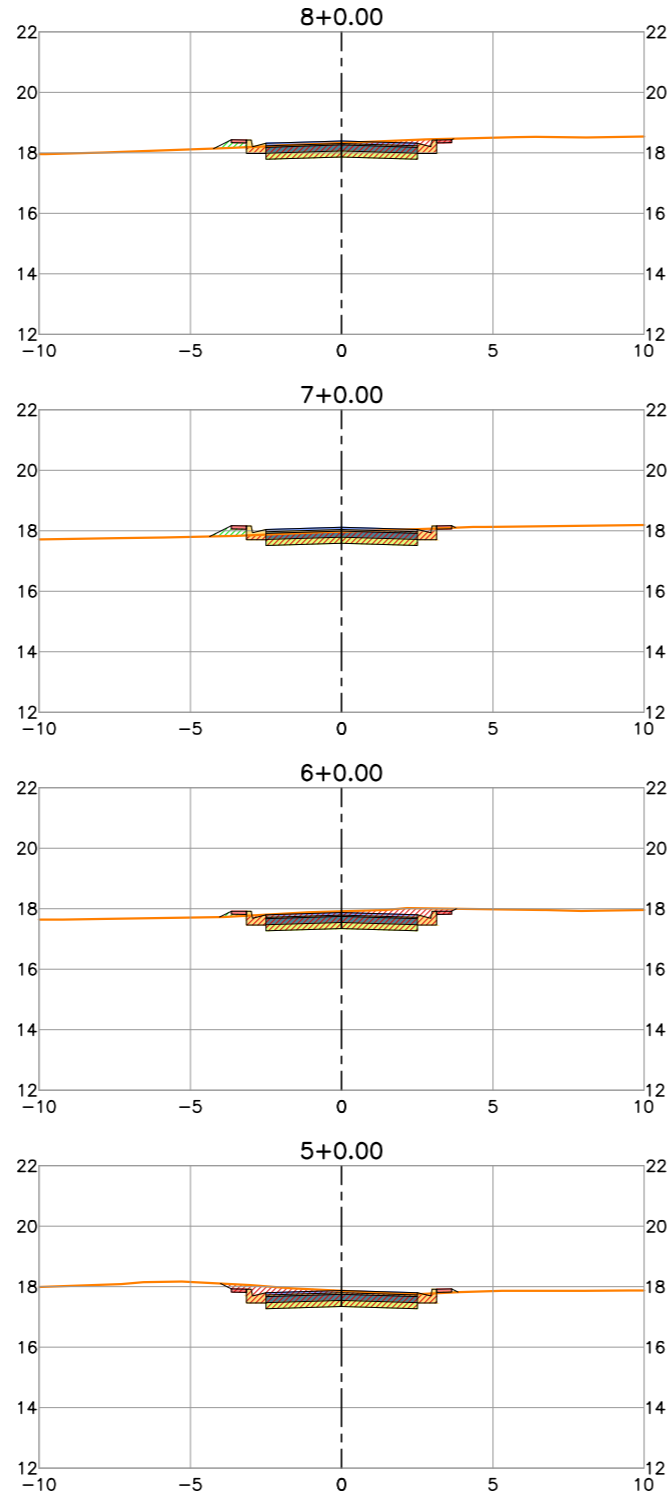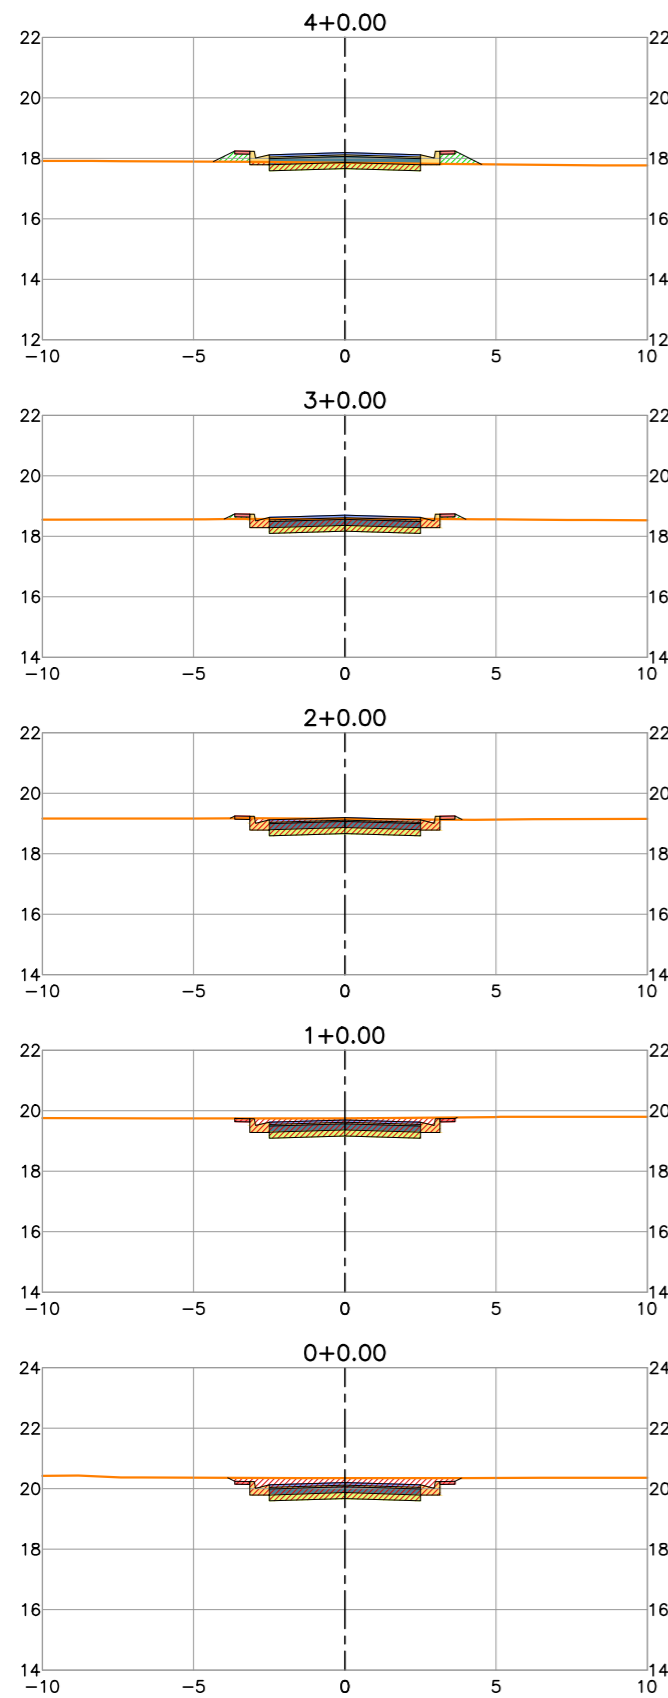

LEGENDA:

- Planta**  
 1+00 Eixo Projetado  
 Meio Fio Projetado
- Peril**  
 Terreno Natural  
 Greide Projetado

REVISÕES




N°	Descrição	Data	Desenho	Projetista	Aprovação



Prefeitura de **Fortaleza**

SEINF - SECRETARIA MUNICIPAL DE INFRAESTRUTURA

Nome do Programa: PROINFRA	Data: AGO/2018
Nome do projeto: COMUNIDADE CHEGUEVARA - PROJETO GEOMÉTRICO	Escala: 1/250
Título da folha: SEÇÕES TRANSVERSAIS - RUA ANA BEATRIZ 2	Folha:
Responsável técnico: ENG. ANDRÉ L. DAHER VASCONCELOS RNP 060091702-9	Coord. Gerenc. de projetos: ENG. ANDRÉ L. DAHER VASCONCELOS RNP 060091702-9
Arquivo: PG08-IN402-P113-DSB2-0-0003	<b>40</b>

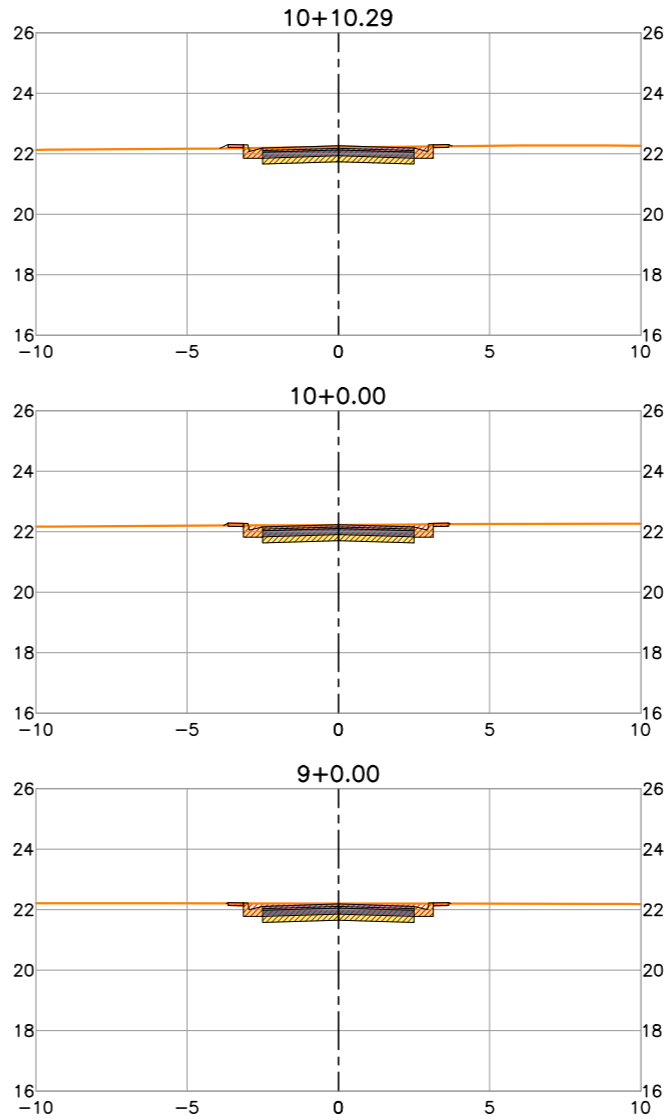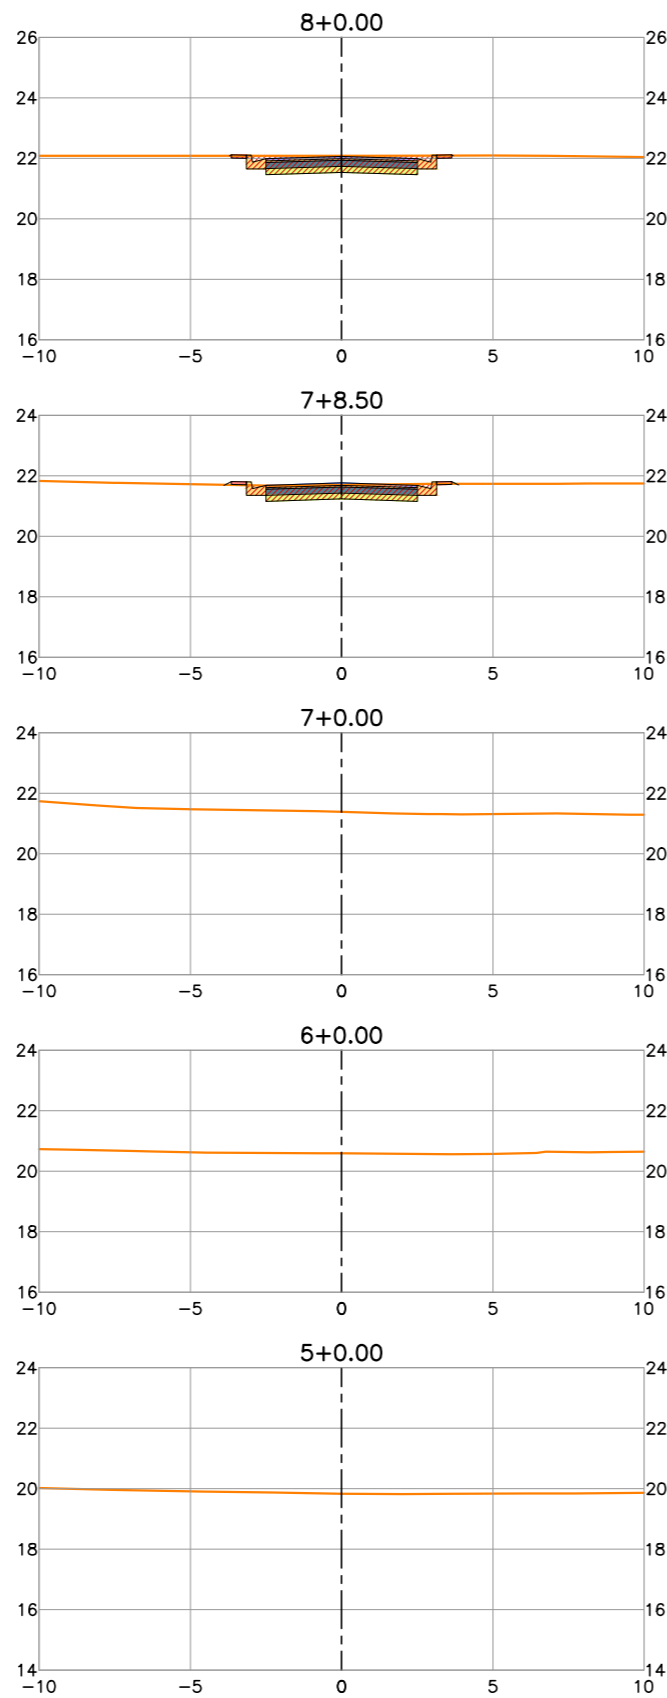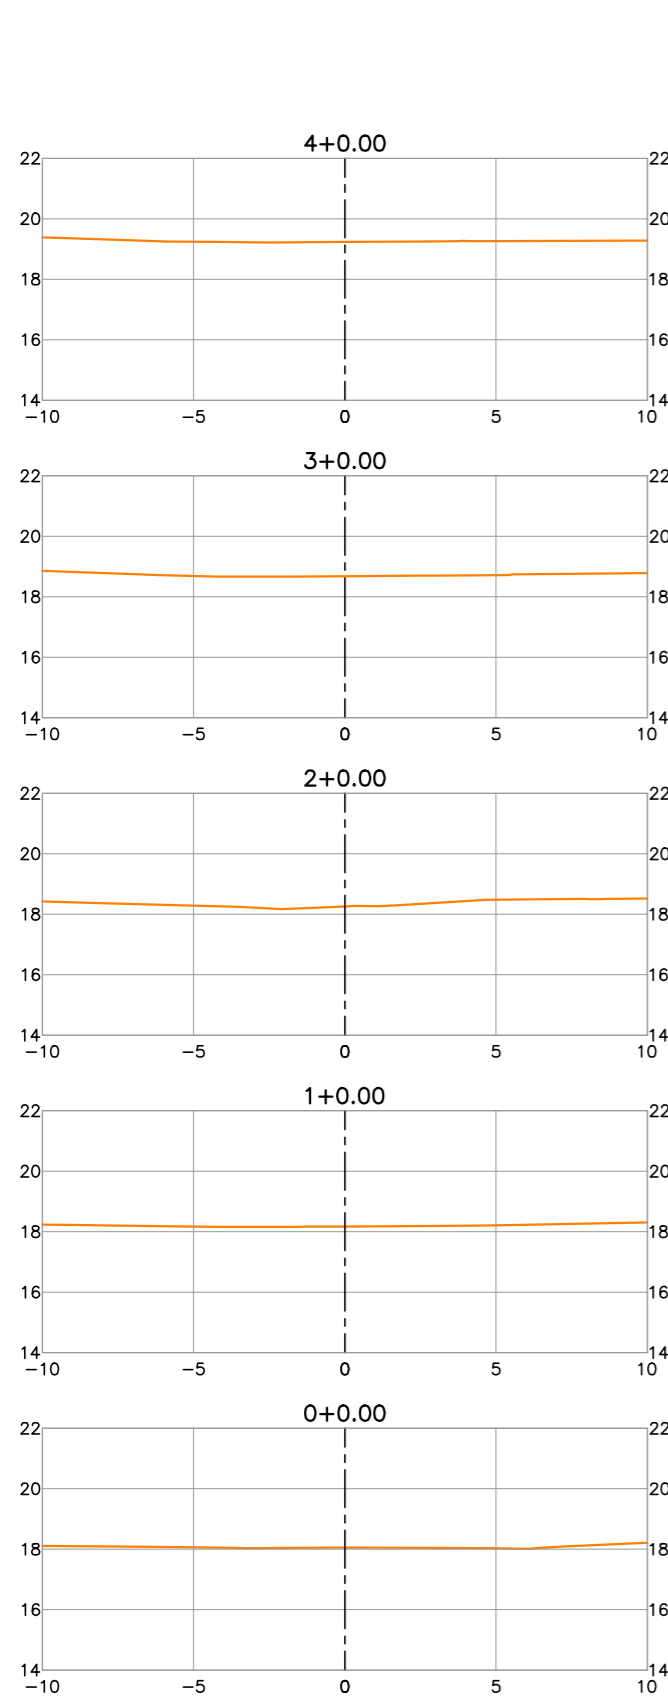

LEGENDA:

- Planta**
- 1+00
  - + Eixo Projetado
  - Meio Fio Projetado
- Peril**
- Terreno Natural
  - Greide Projetado

REVISÕES

N°	Descrição	Data	Desenho	Projetista	Aprovação






**Prefeitura de Fortaleza**

SEINF - SECRETARIA MUNICIPAL DE INFRAESTRUTURA

Nome do Programa: PROINFRA	Data: AGO/2018
Nome do projeto: COMUNIDADE CHEGUEVARA - PROJETO GEOMÉTRICO	Escala: 1/250
Título da folha: SEÇÕES TRANSVERSAIS - RUA 01	Folha:
Responsável técnico: ENG. ANDRÉ L. DAHER VASCONCELOS RNP 060091702-9	Coord. Gerenc. de projetos: ENG. ANDRÉ L. DAHER VASCONCELOS RNP 060091702-9
Arquivo: PG08-IN402-P113-DSB2-0-0003	<b>41</b>



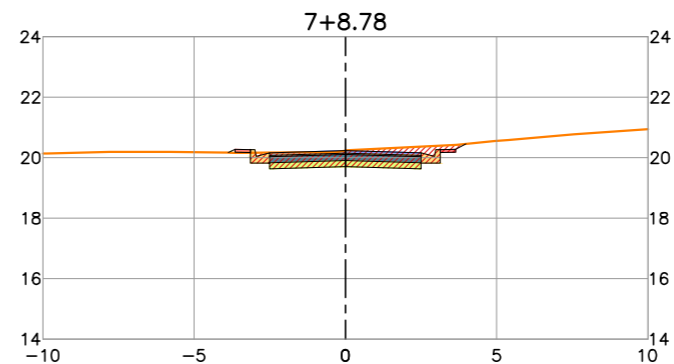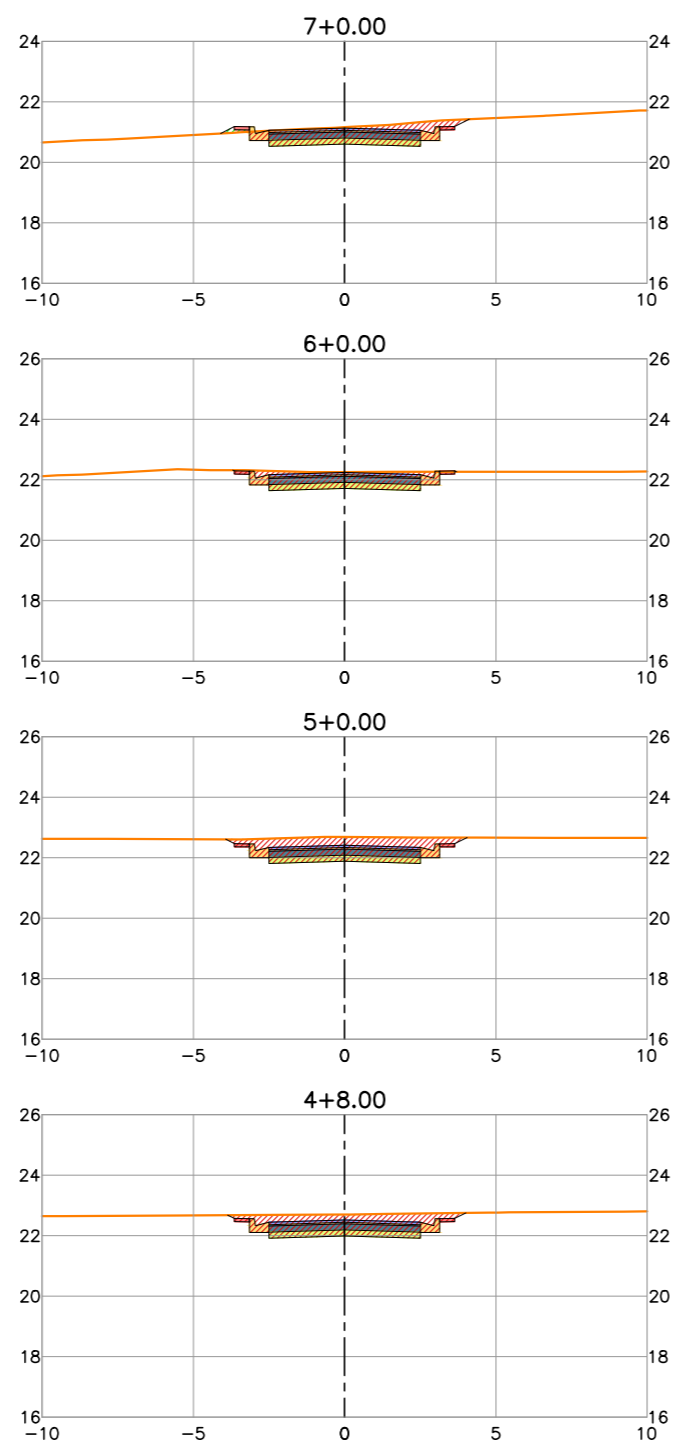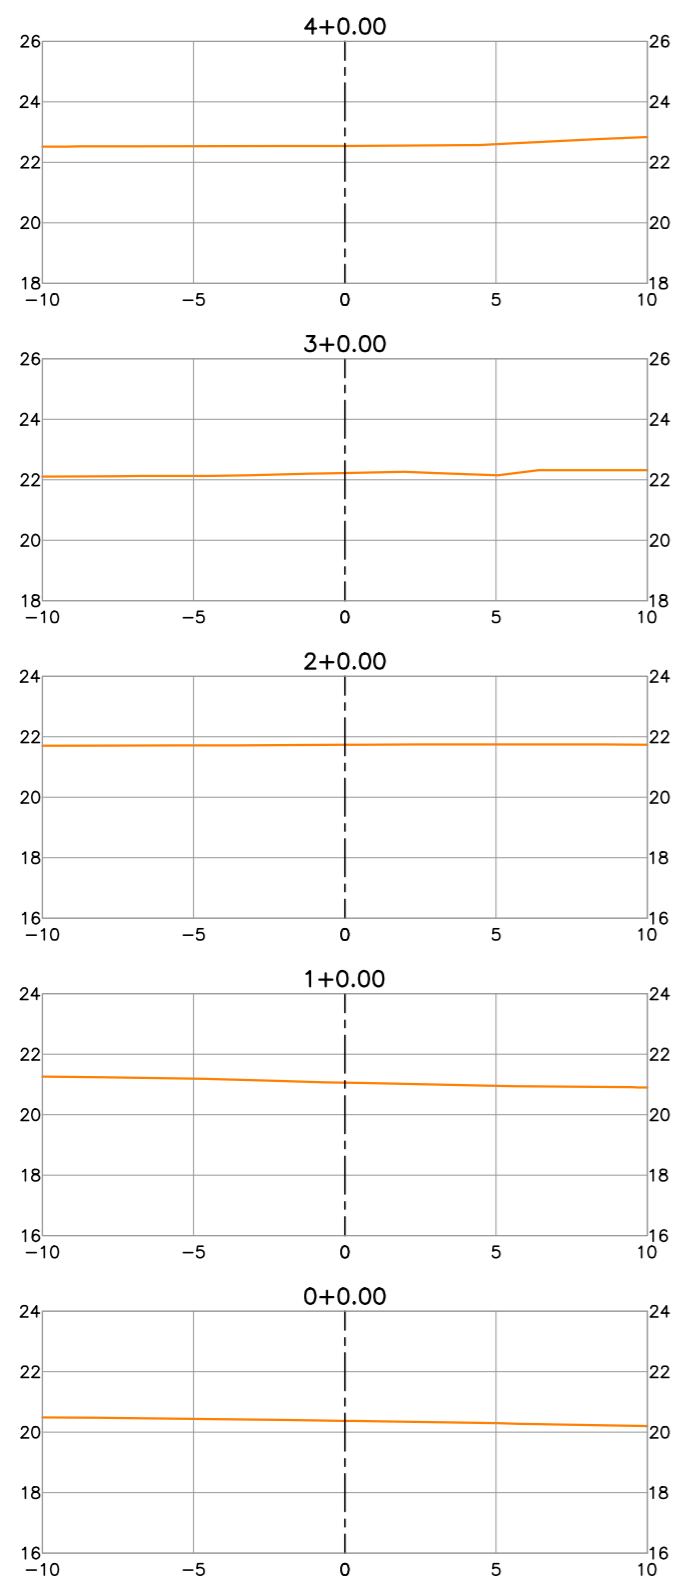

LEGENDA:

- Planta**
- 1+00 -+ Eixo Projetado
  - Meio Fio Projetado
- Peril**
- Terreno Natural
  - Greide Projetado

REVISÕES


N°	Descrição	Data	Desenho	Projetista	Aprovação



**Prefeitura de Fortaleza**

SEINF - SECRETARIA MUNICIPAL DE INFRAESTRUTURA

Nome do Programa: PROINFRA	Data: AGO/2018
Nome do projeto: COMUNIDADE CHEGUEVARA - PROJETO GEOMÉTRICO	Escala: 1/250
Título da folha: SEÇÕES TRANSVERSAIS - RUA CINCO	Folha:
Responsável técnico: ENG. ANDRÉ L. DAHER VASCONCELOS RNP 060091702-9	Coord. Gerenc. de projetos: ENG. ANDRÉ L. DAHER VASCONCELOS RNP 060091702-9
Arquivo: PG08-IN402-P113-DSB2-0-0003	

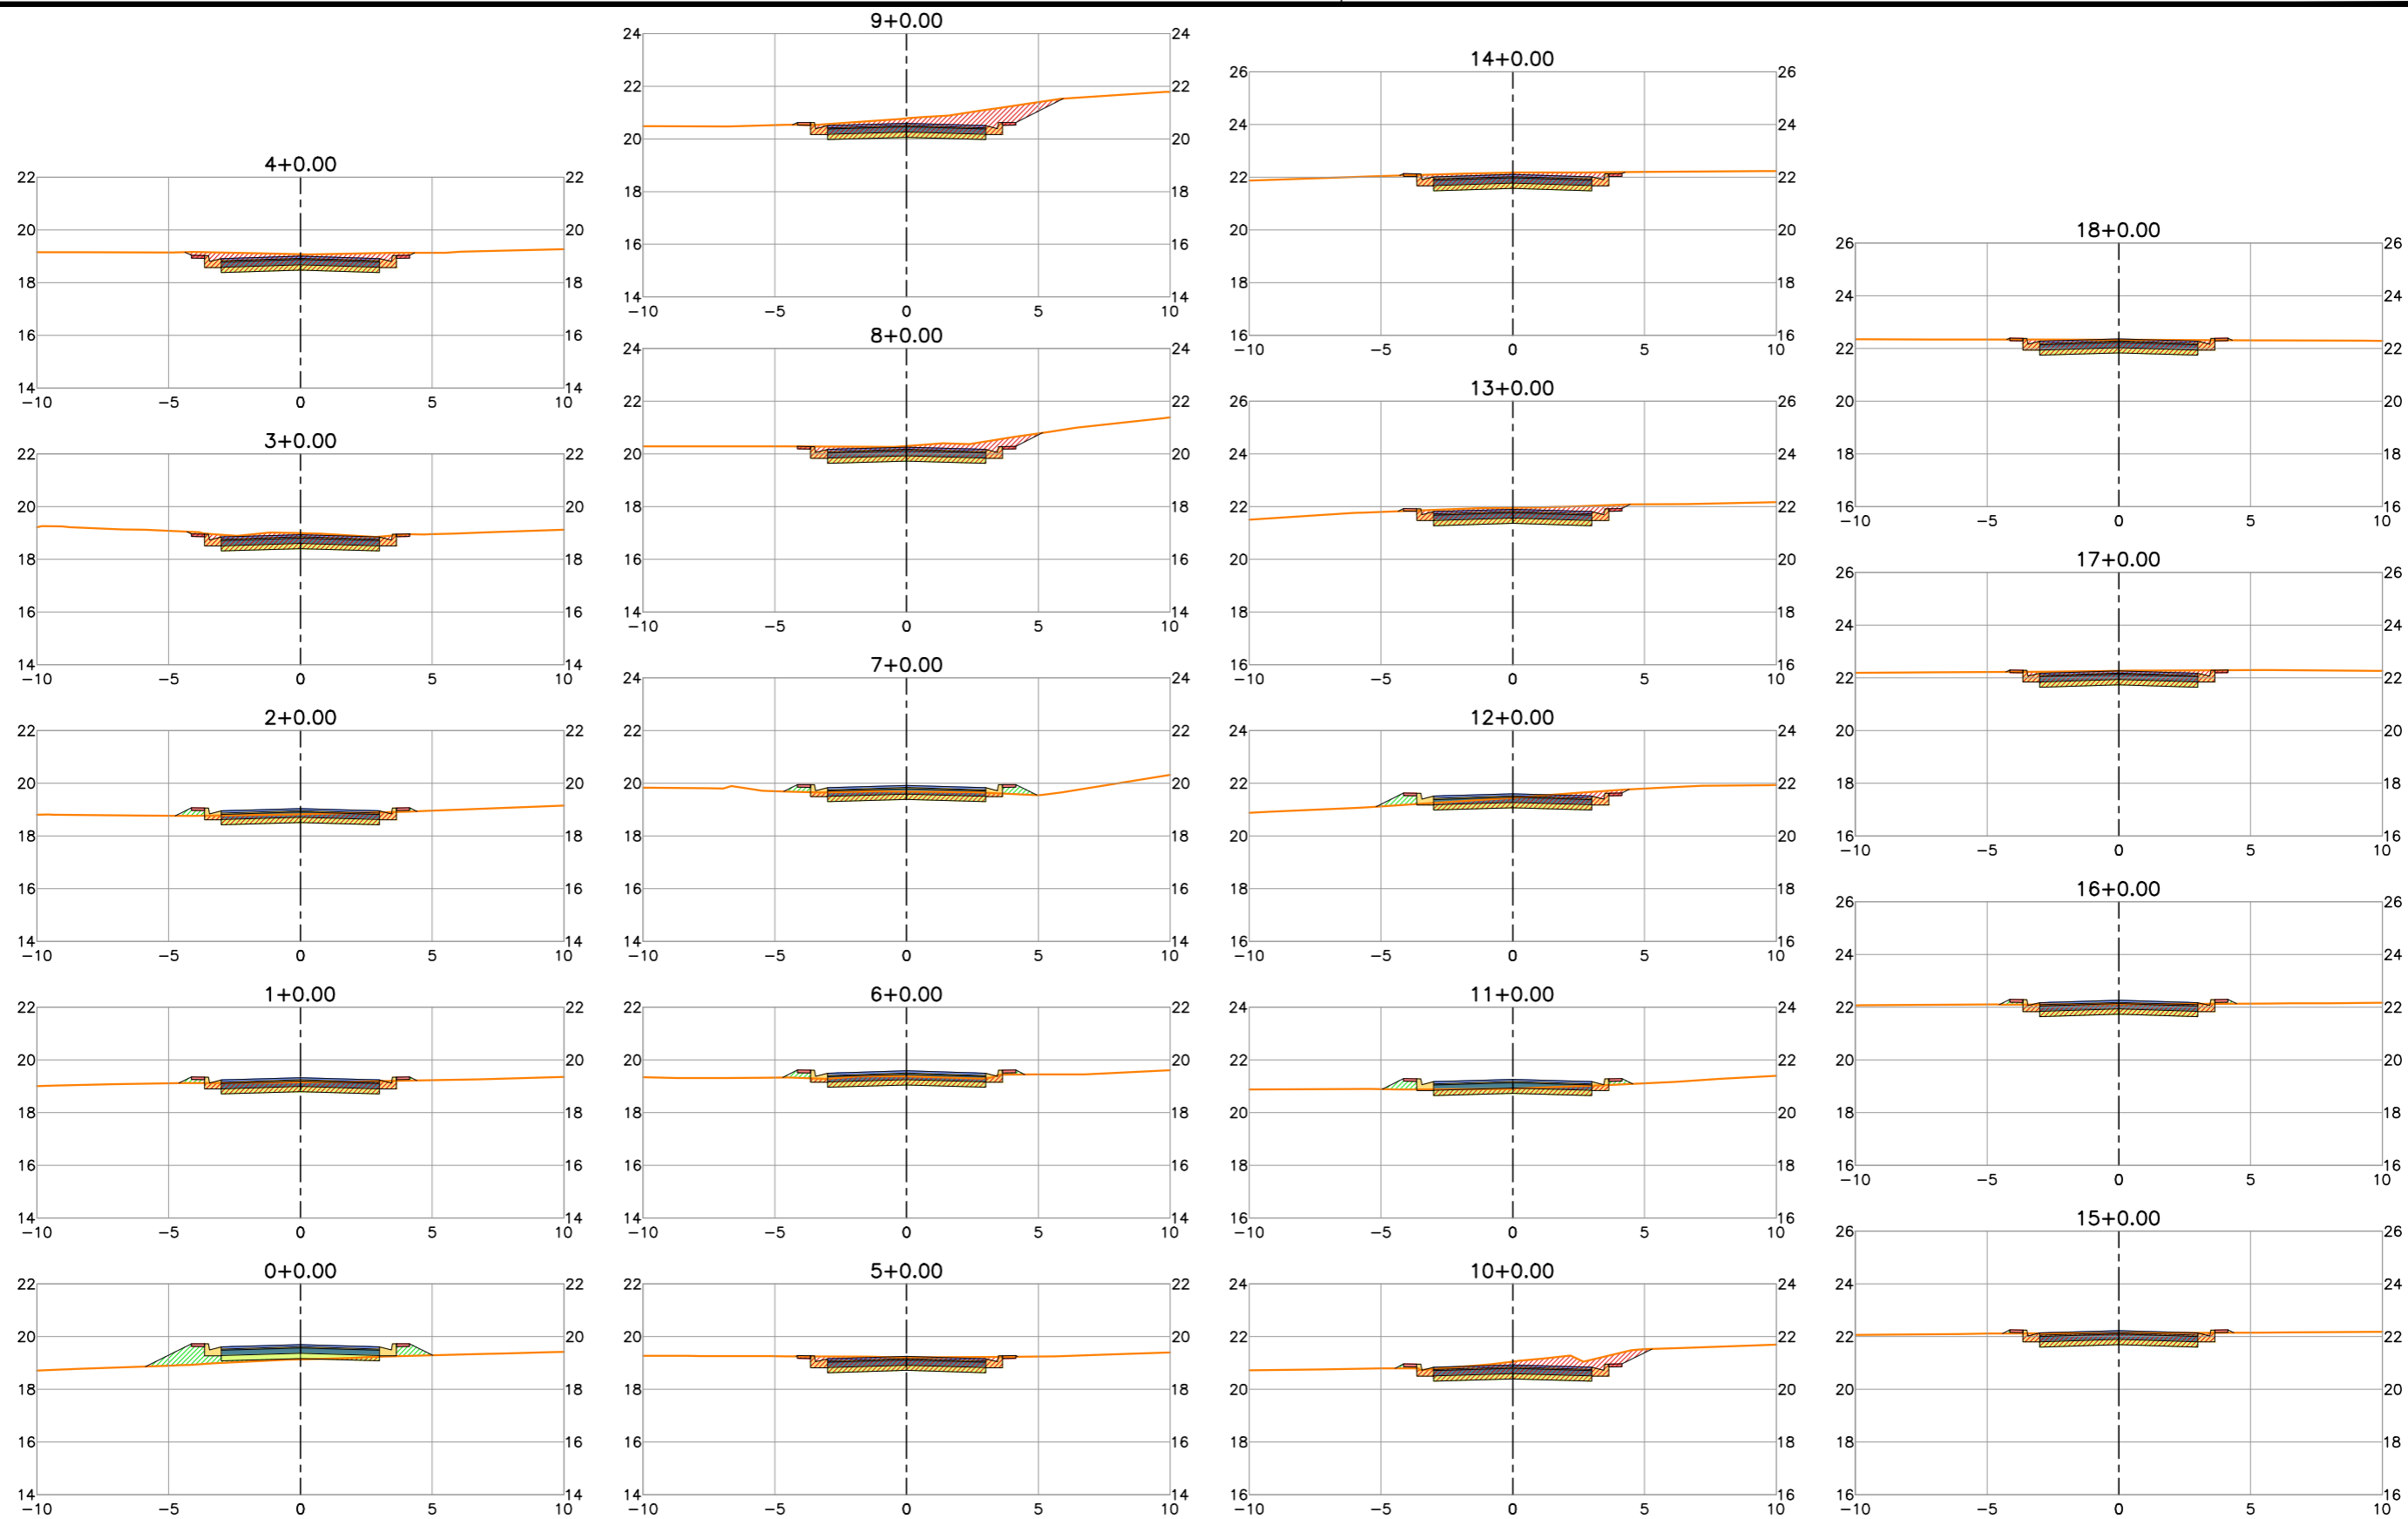

LEGENDA:

- Planta**
- 1+00 - Eixo Projetado
  - Meio Fio Projetado
- Peril**
- Terreno Natural
  - Greide Projetado

REVISÕES


N°	Descrição	Data	Desenho	Projetista	Aprovação



**Prefeitura de Fortaleza**

SEINF - SECRETARIA MUNICIPAL DE INFRAESTRUTURA

Nome do Programa: PROINFRA	Data: AGO/2018
Nome do projeto: COMUNIDADE CHEGUEVARA - PROJETO GEOMÉTRICO	Escala: 1/250
Título da folha: SEÇÕES TRANSVERSAIS - RUA ESTUDANTE ANA KELLY	Folha:
Responsável técnico: ENG. ANDRÉ L. DAHER VASCONCELOS RNP 060091702-9	Coord. Gerenc. de projetos: ENG. ANDRÉ L. DAHER VASCONCELOS RNP 060091702-9
Arquivo: PG08-IN402-P113-DSB2-0-0003	<b>43</b>

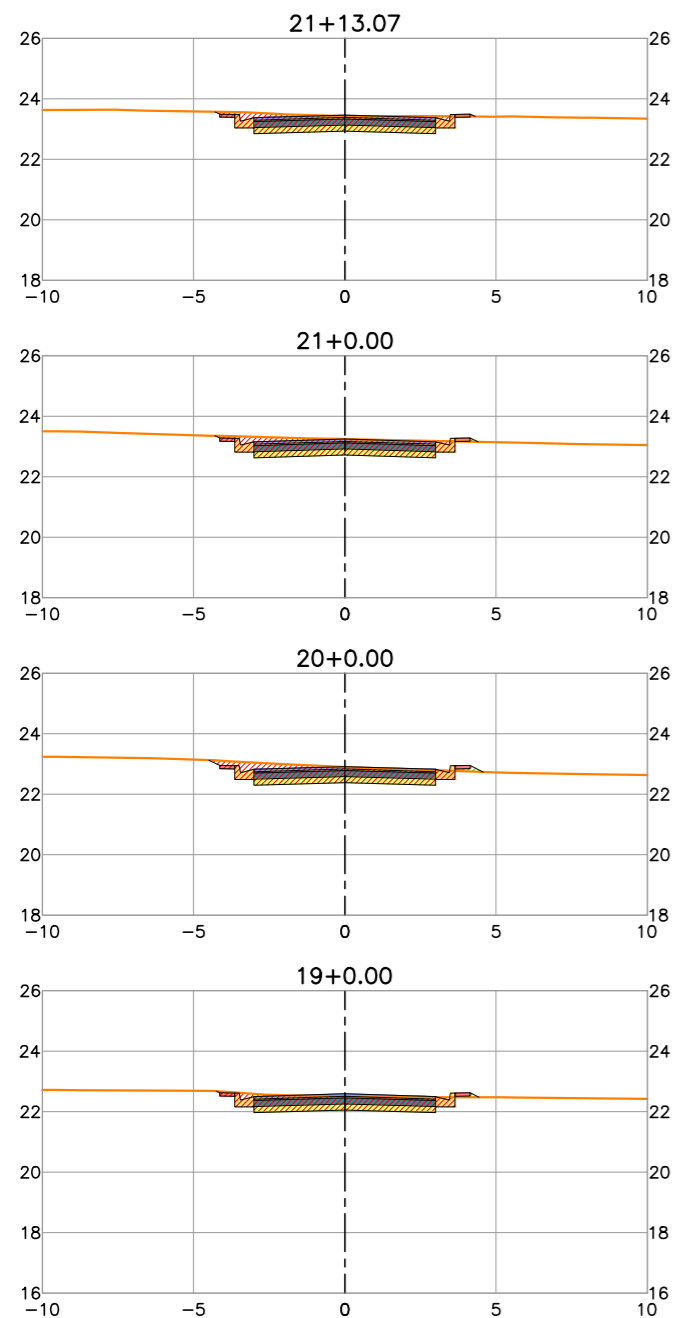

LEGENDA:

- Planta**
- 1+00
  - + - Eixo Projetado
  - Meio Fio Projetado
- Peril**
- Terreno Natural
  - Greide Projetado

REVISÕES


N°	Descrição	Data	Desenho	Projetista	Aprovação



Prefeitura de **Fortaleza**

SEINF - SECRETARIA MUNICIPAL DE INFRAESTRUTURA

Nome do Programa: PROINFRA	Data: AGO/2018
Nome do projeto: COMUNIDADE CHEGUEVARA - PROJETO GEOMÉTRICO	Escala: 1/250
Título da folha: SEÇÕES TRANSVERSAIS - RUA ESTUDANTE ANA KELLY	Folha:
Responsável técnico: ENG. ANDRÉ L. DAHER VASCONCELOS RNP 060091702-9	Coord. Gerenc. de projetos: ENG. ANDRÉ L. DAHER VASCONCELOS RNP 060091702-9
Arquivo: PG08-IN402-P113-DSB2-0-0003	<b>44</b>

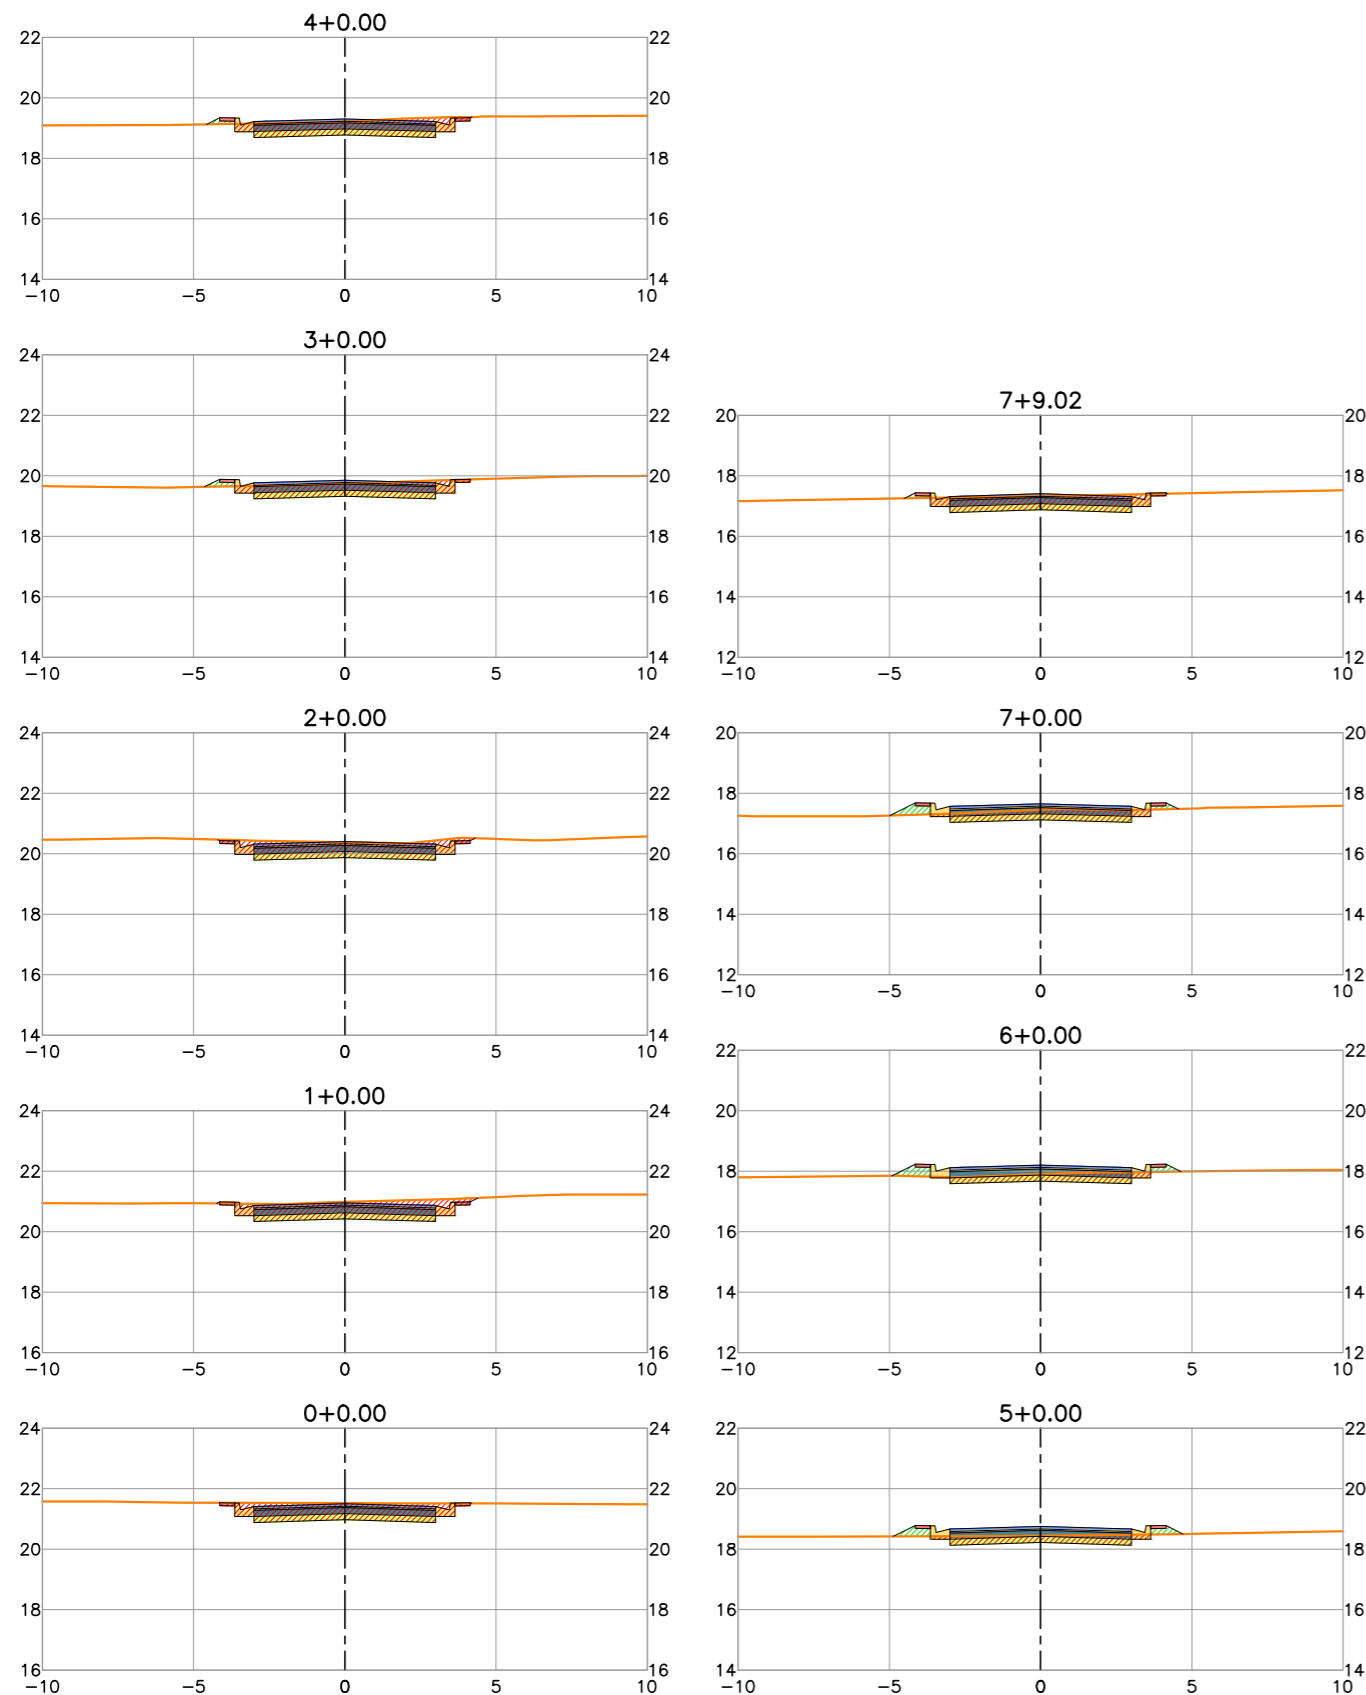

**LEGENDA:**

- Planta**
- 1+00 Eixo Projetado
  - Meio Fio Projetado
- Peril**
- Terreno Natural
  - Greide Projetado

**REVISÕES**


N°	Descrição	Data	Desenho	Projetista	Aprovação



**Prefeitura de Fortaleza**

SEINF - SECRETARIA MUNICIPAL DE INFRAESTRUTURA

Nome do Programa: PROINFRA	Data: AGO/2018
Nome do projeto: COMUNIDADE CHEGUEVARA - PROJETO GEOMÉTRICO	Escala: 1/250
Título da folha: SEÇÕES TRANSVERSAIS - RUA SABINO LOURETO DA SILVA	Folha:
Responsável técnico: ENG. ANDRÉ L. DAHER VASCONCELOS RNP 060091702-9	Coord. Gerenc. de projetos: ENG. ANDRÉ L. DAHER VASCONCELOS RNP 060091702-9
Arquivo: PG08-IN402-P113-DSB2-0-0003	<b>45</b>

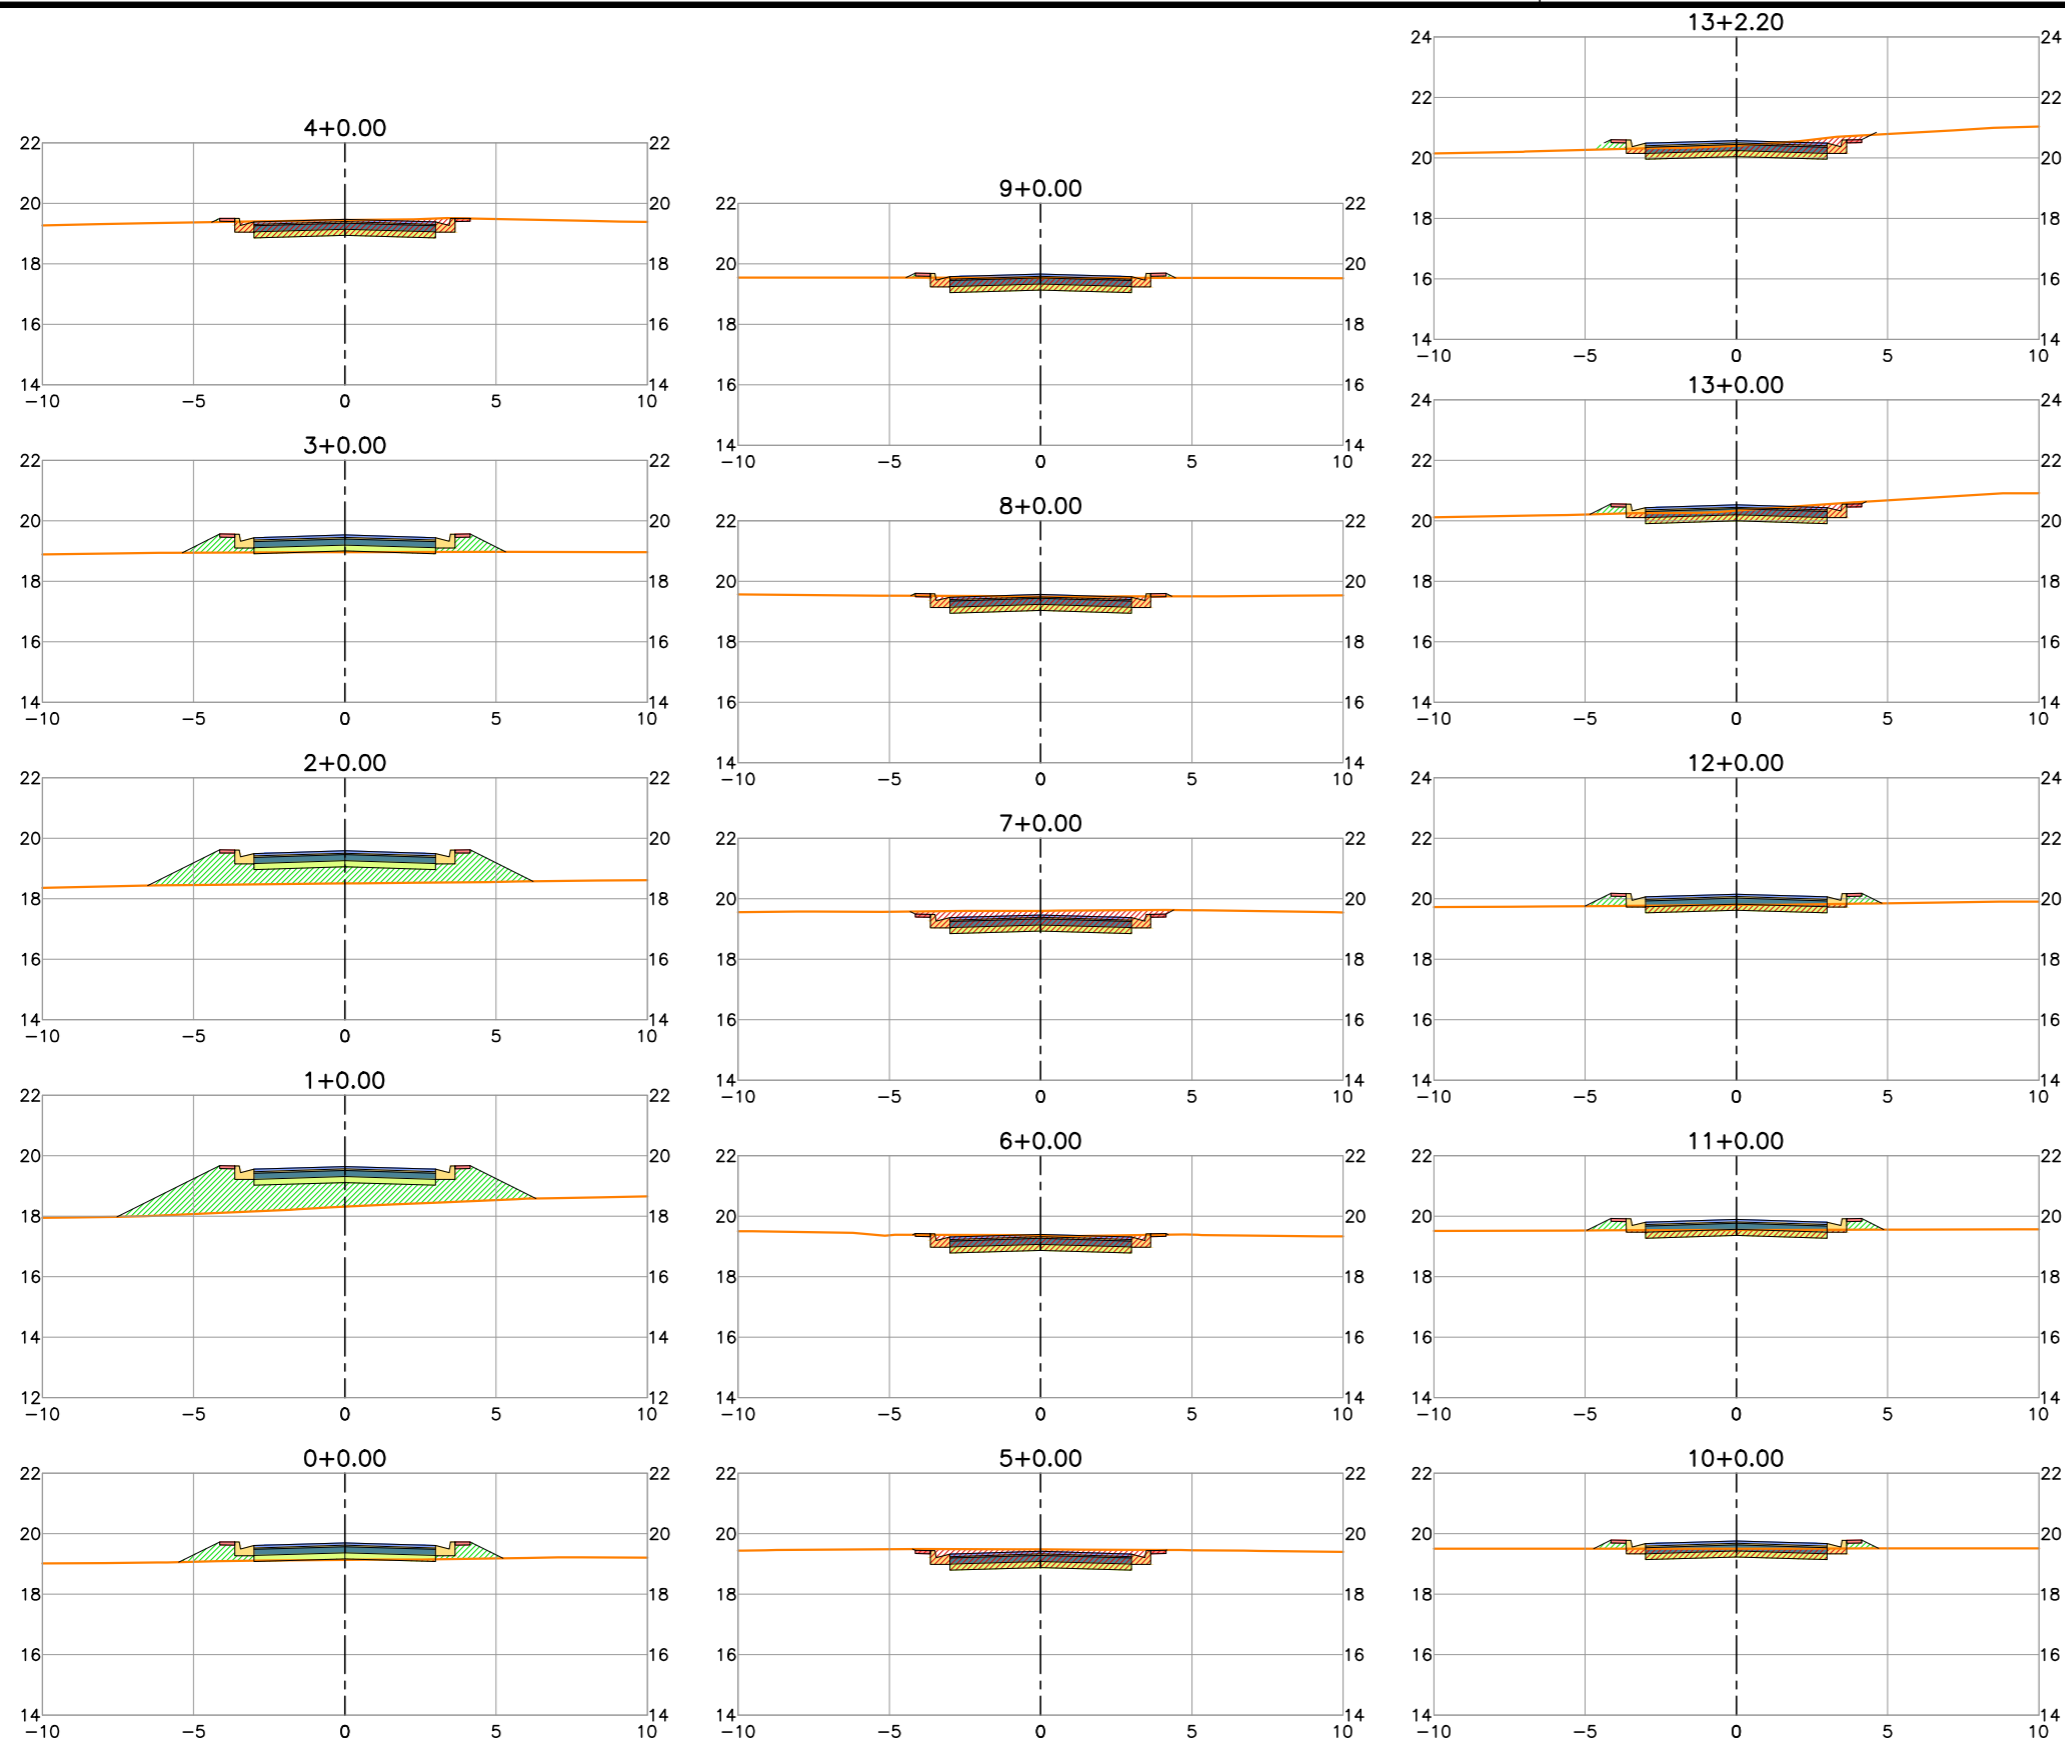

**LEGENDA:**

- Planta**
- 1+00 Eixo Projetado
  - Meio Fio Projetado
- Peril**
- Terreno Natural
  - Greide Projetado

**REVISÕES**


N°	Descrição	Data	Desenho	Projetista	Aprovação



**Prefeitura de Fortaleza**

SEINF - SECRETARIA MUNICIPAL DE INFRAESTRUTURA

Nome do Programa: PROINFRA	Data: AGO/2018
Nome do projeto: COMUNIDADE CHEGUEVARA - PROJETO GEOMÉTRICO	Escala: 1/250
Título da folha: SEÇÕES TRANSVERSAIS - RUA ALZIRA BENTO DO NASCIMENTO	Folha:
Responsável técnico: ENG. ANDRÉ L. DAHER VASCONCELOS RNP 060091702-9	Coord. Gerenc. de projetos: ENG. ANDRÉ L. DAHER VASCONCELOS RNP 060091702-9
Arquivo: PG08-IN402-P113-DSB2-0-0003	<b>46</b>

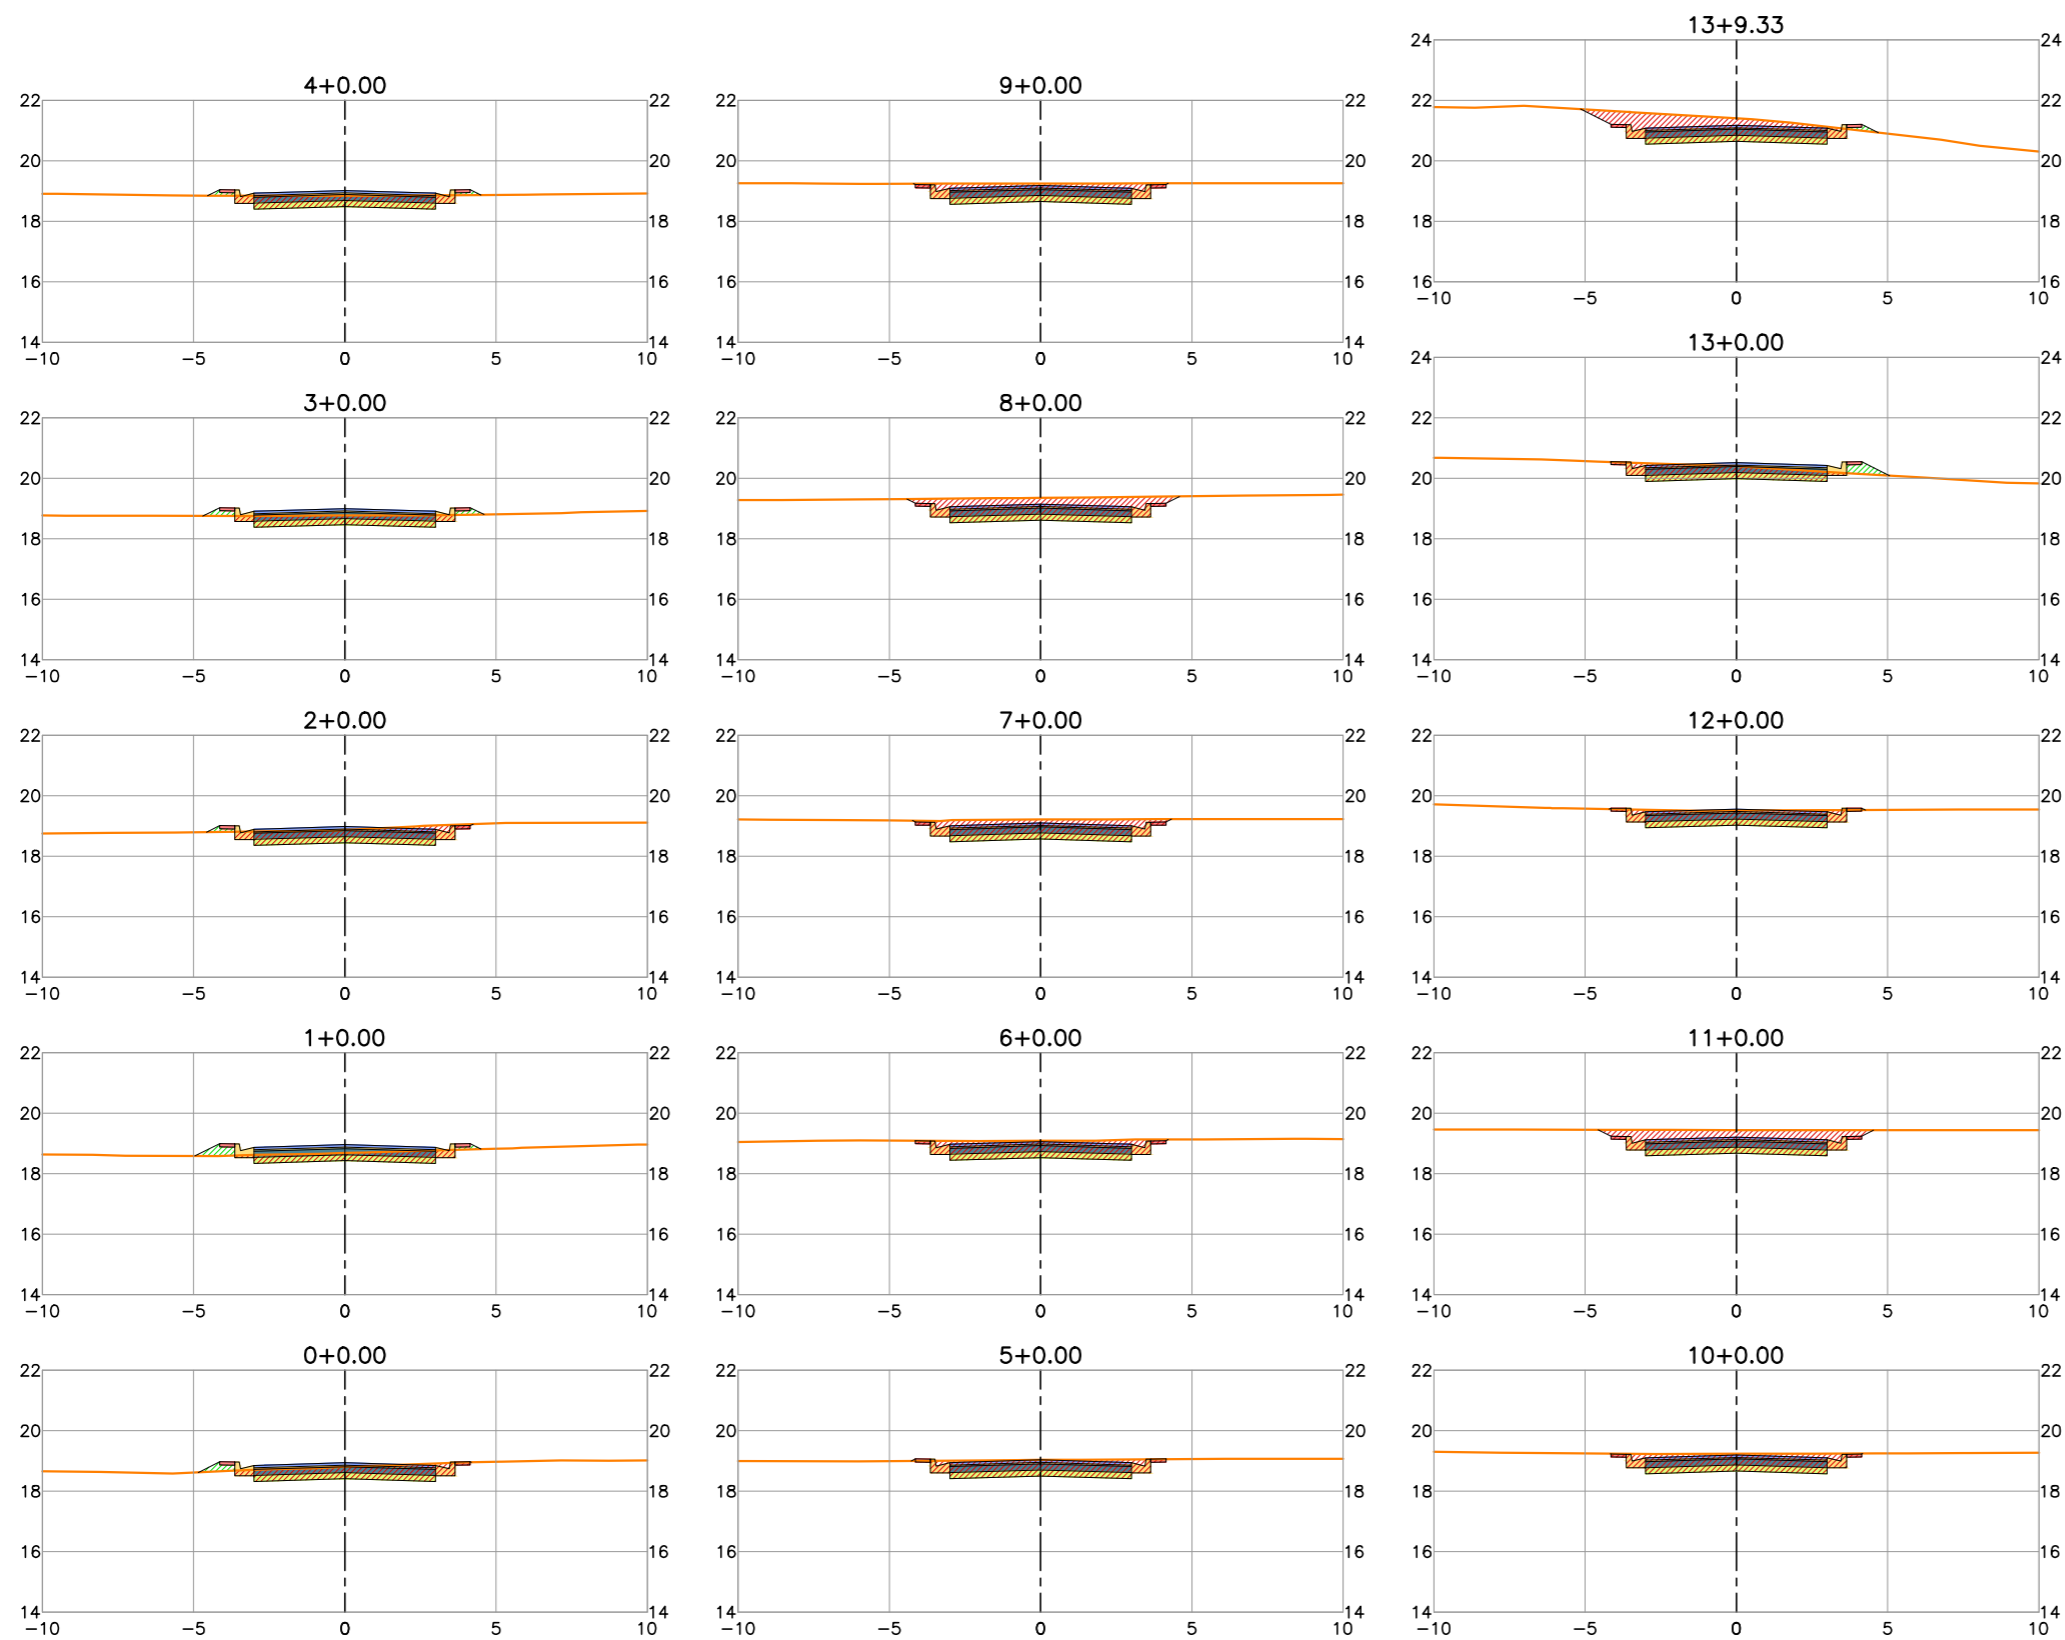

**LEGENDA:**

- Planta**
- 1+00 Eixo Projetado
  - Meio Fio Projetado
- Peril**
- Terreno Natural
  - Greide Projetado

**REVISÕES**


N°	Descrição	Data	Desenho	Projetista	Aprovação



**Prefeitura de Fortaleza**

SEINF - SECRETARIA MUNICIPAL DE INFRAESTRUTURA

Nome do Programa: PROINFRA	Data: AGO/2017
Nome do projeto: COMUNIDADE CHEGUEVARA - PROJETO GEOMÉTRICO	Escala: 1/250
Título da folha: SEÇÕES TRANSVERSAIS - RUA WALDA GUIMARÃES SAUNDERS	Folha:
Responsável técnico: ENG. ANDRÉ L. DAHER VASCONCELOS RNP 060091702-9	Coord. Gerenc. de projetos: ENG. ANDRÉ L. DAHER VASCONCELOS RNP 060091702-9
Arquivo: PG08-IN402-P113-DSB2-0-0003	<b>47</b>

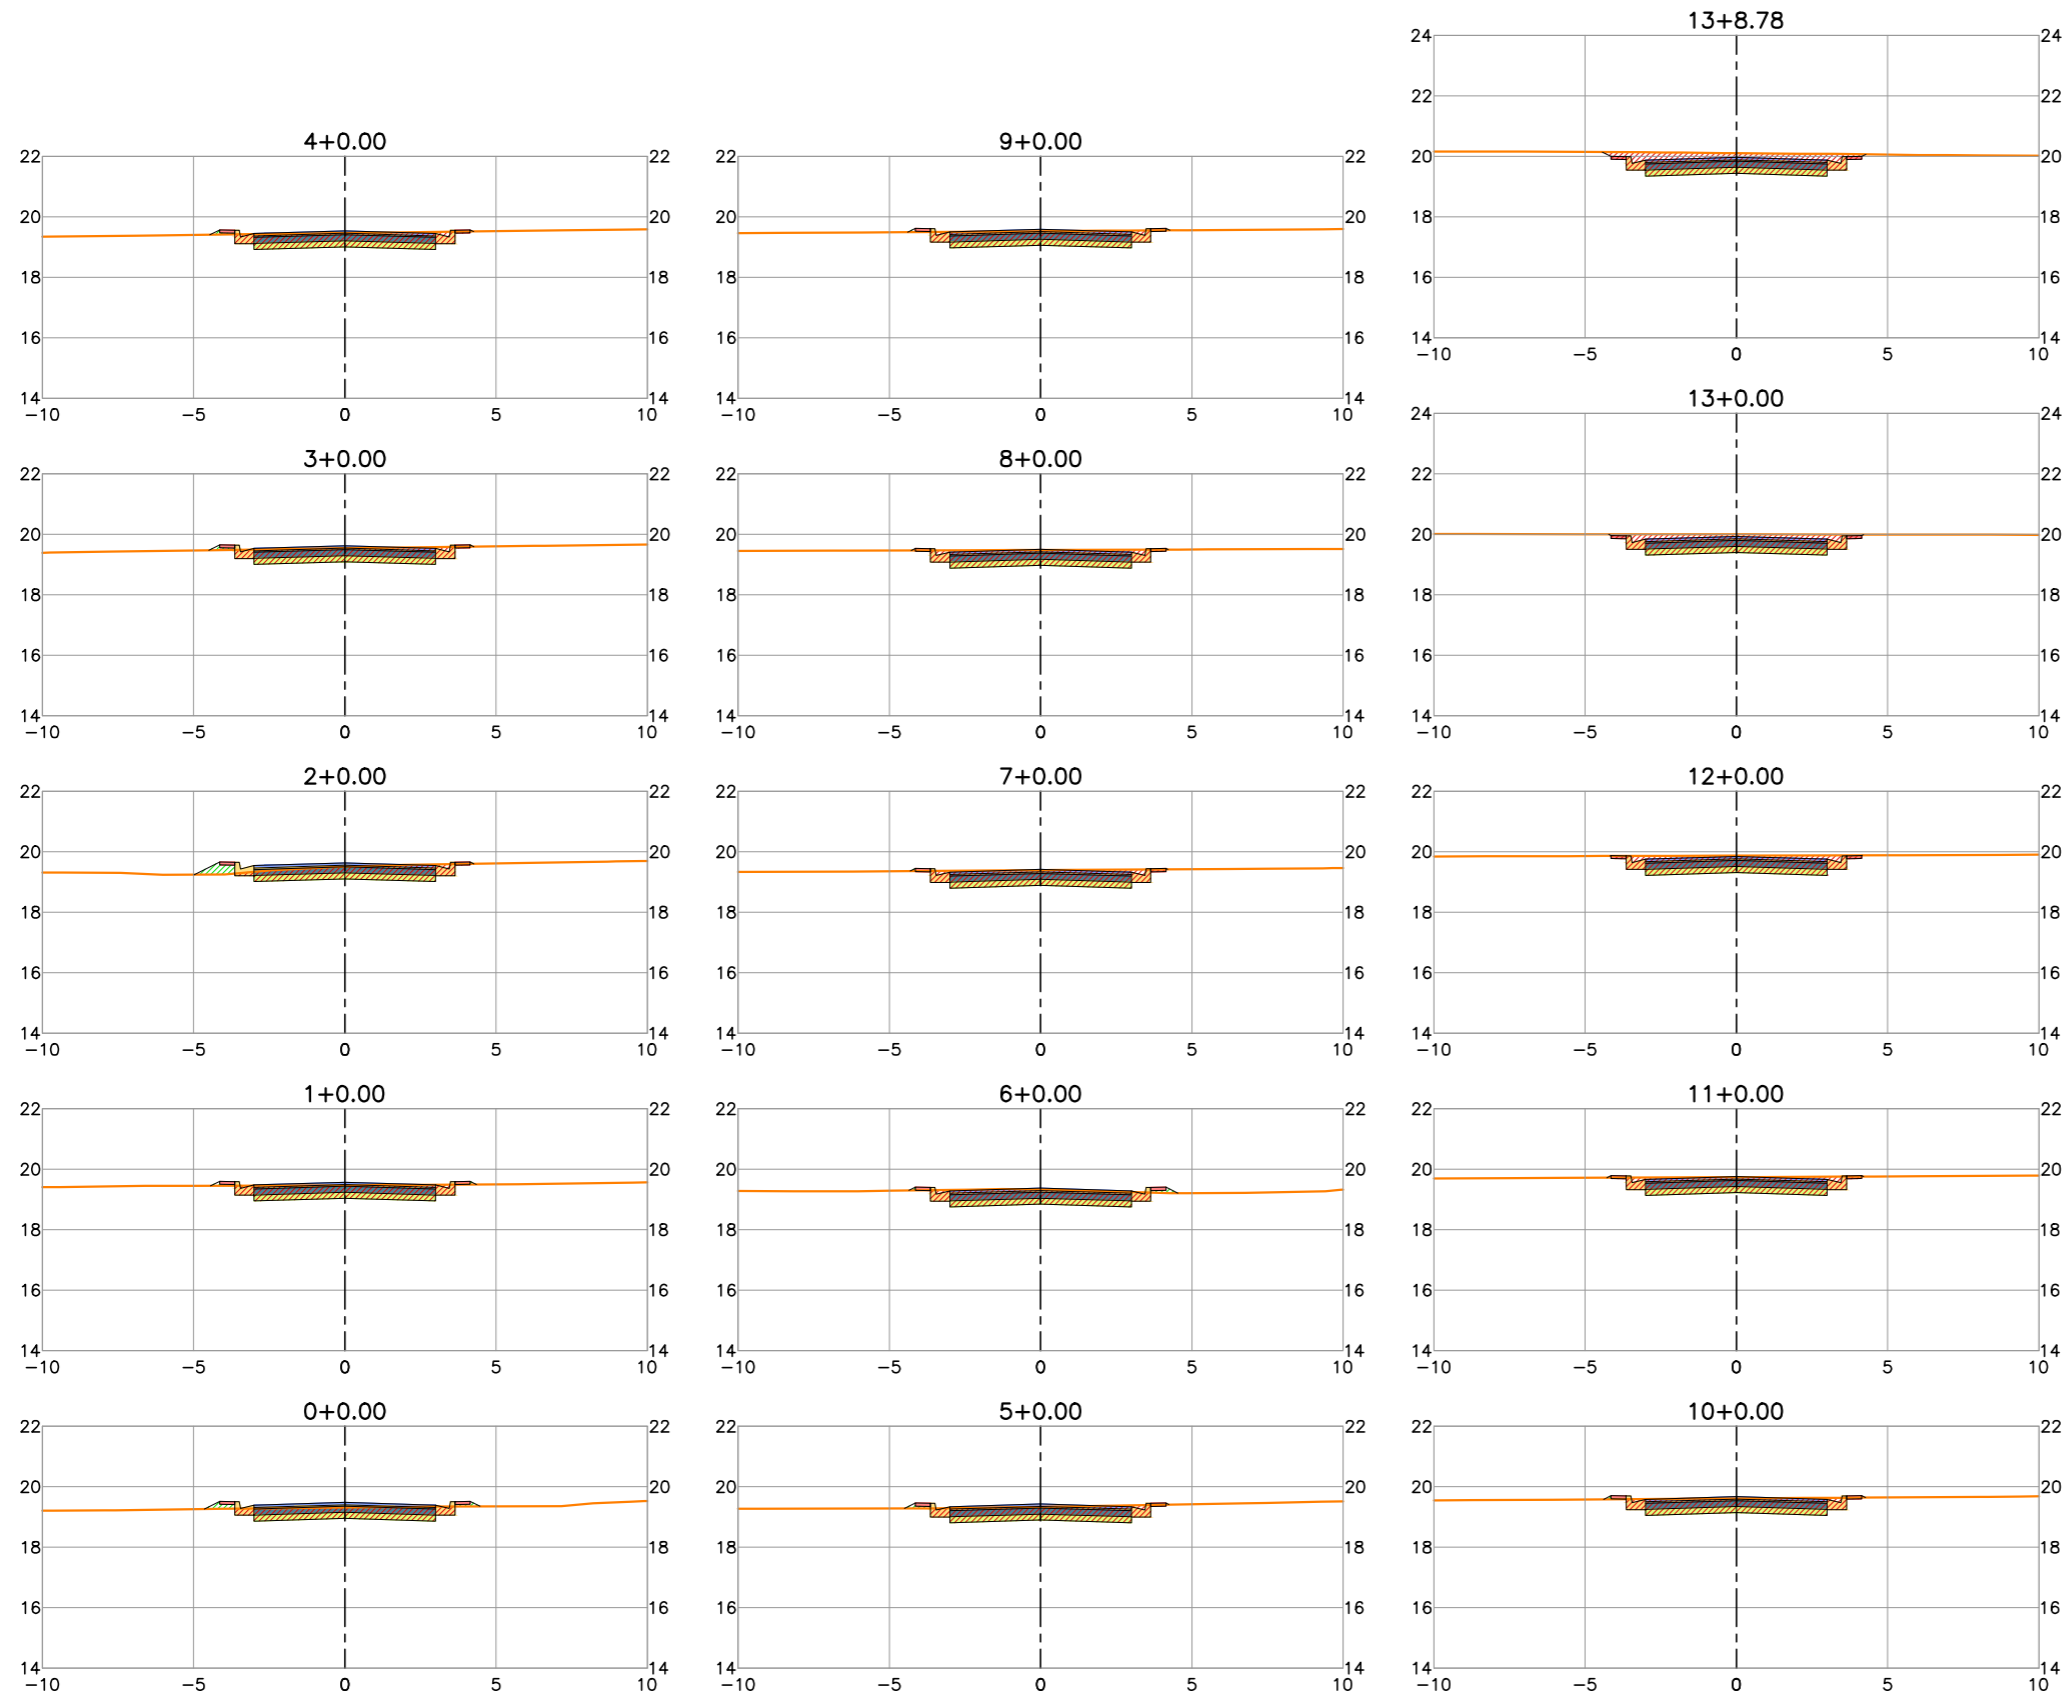

**LEGENDA:**

- Planta**
- 1+00 Eixo Projetado
  - Meio Fio Projetado
- Peril**
- Terreno Natural
  - Greide Projetado

**REVISÕES**


N°	Descrição	Data	Desenho	Projetista	Aprovação



**Prefeitura de Fortaleza**

SEINF - SECRETARIA MUNICIPAL DE INFRAESTRUTURA

Nome do Programa: PROINFRA		Data: AGO/2018
Nome do projeto: COMUNIDADE CHEGUEVARA - PROJETO GEOMÉTRICO		Escala: 1/250
Título da folha: SEÇÕES TRANSVERSAIS - RUA JOÃO BATISTA DO NASCIMENTO		Folha:
Responsável técnico: ENG. ANDRÉ L. DAHER VASCONCELOS RNP 060091702-9	Coord. Gerenc. de projetos: ENG. ANDRÉ L. DAHER VASCONCELOS RNP 060091702-9	
Arquivo: PG08-IN402-P113-DSB2-0-0003		

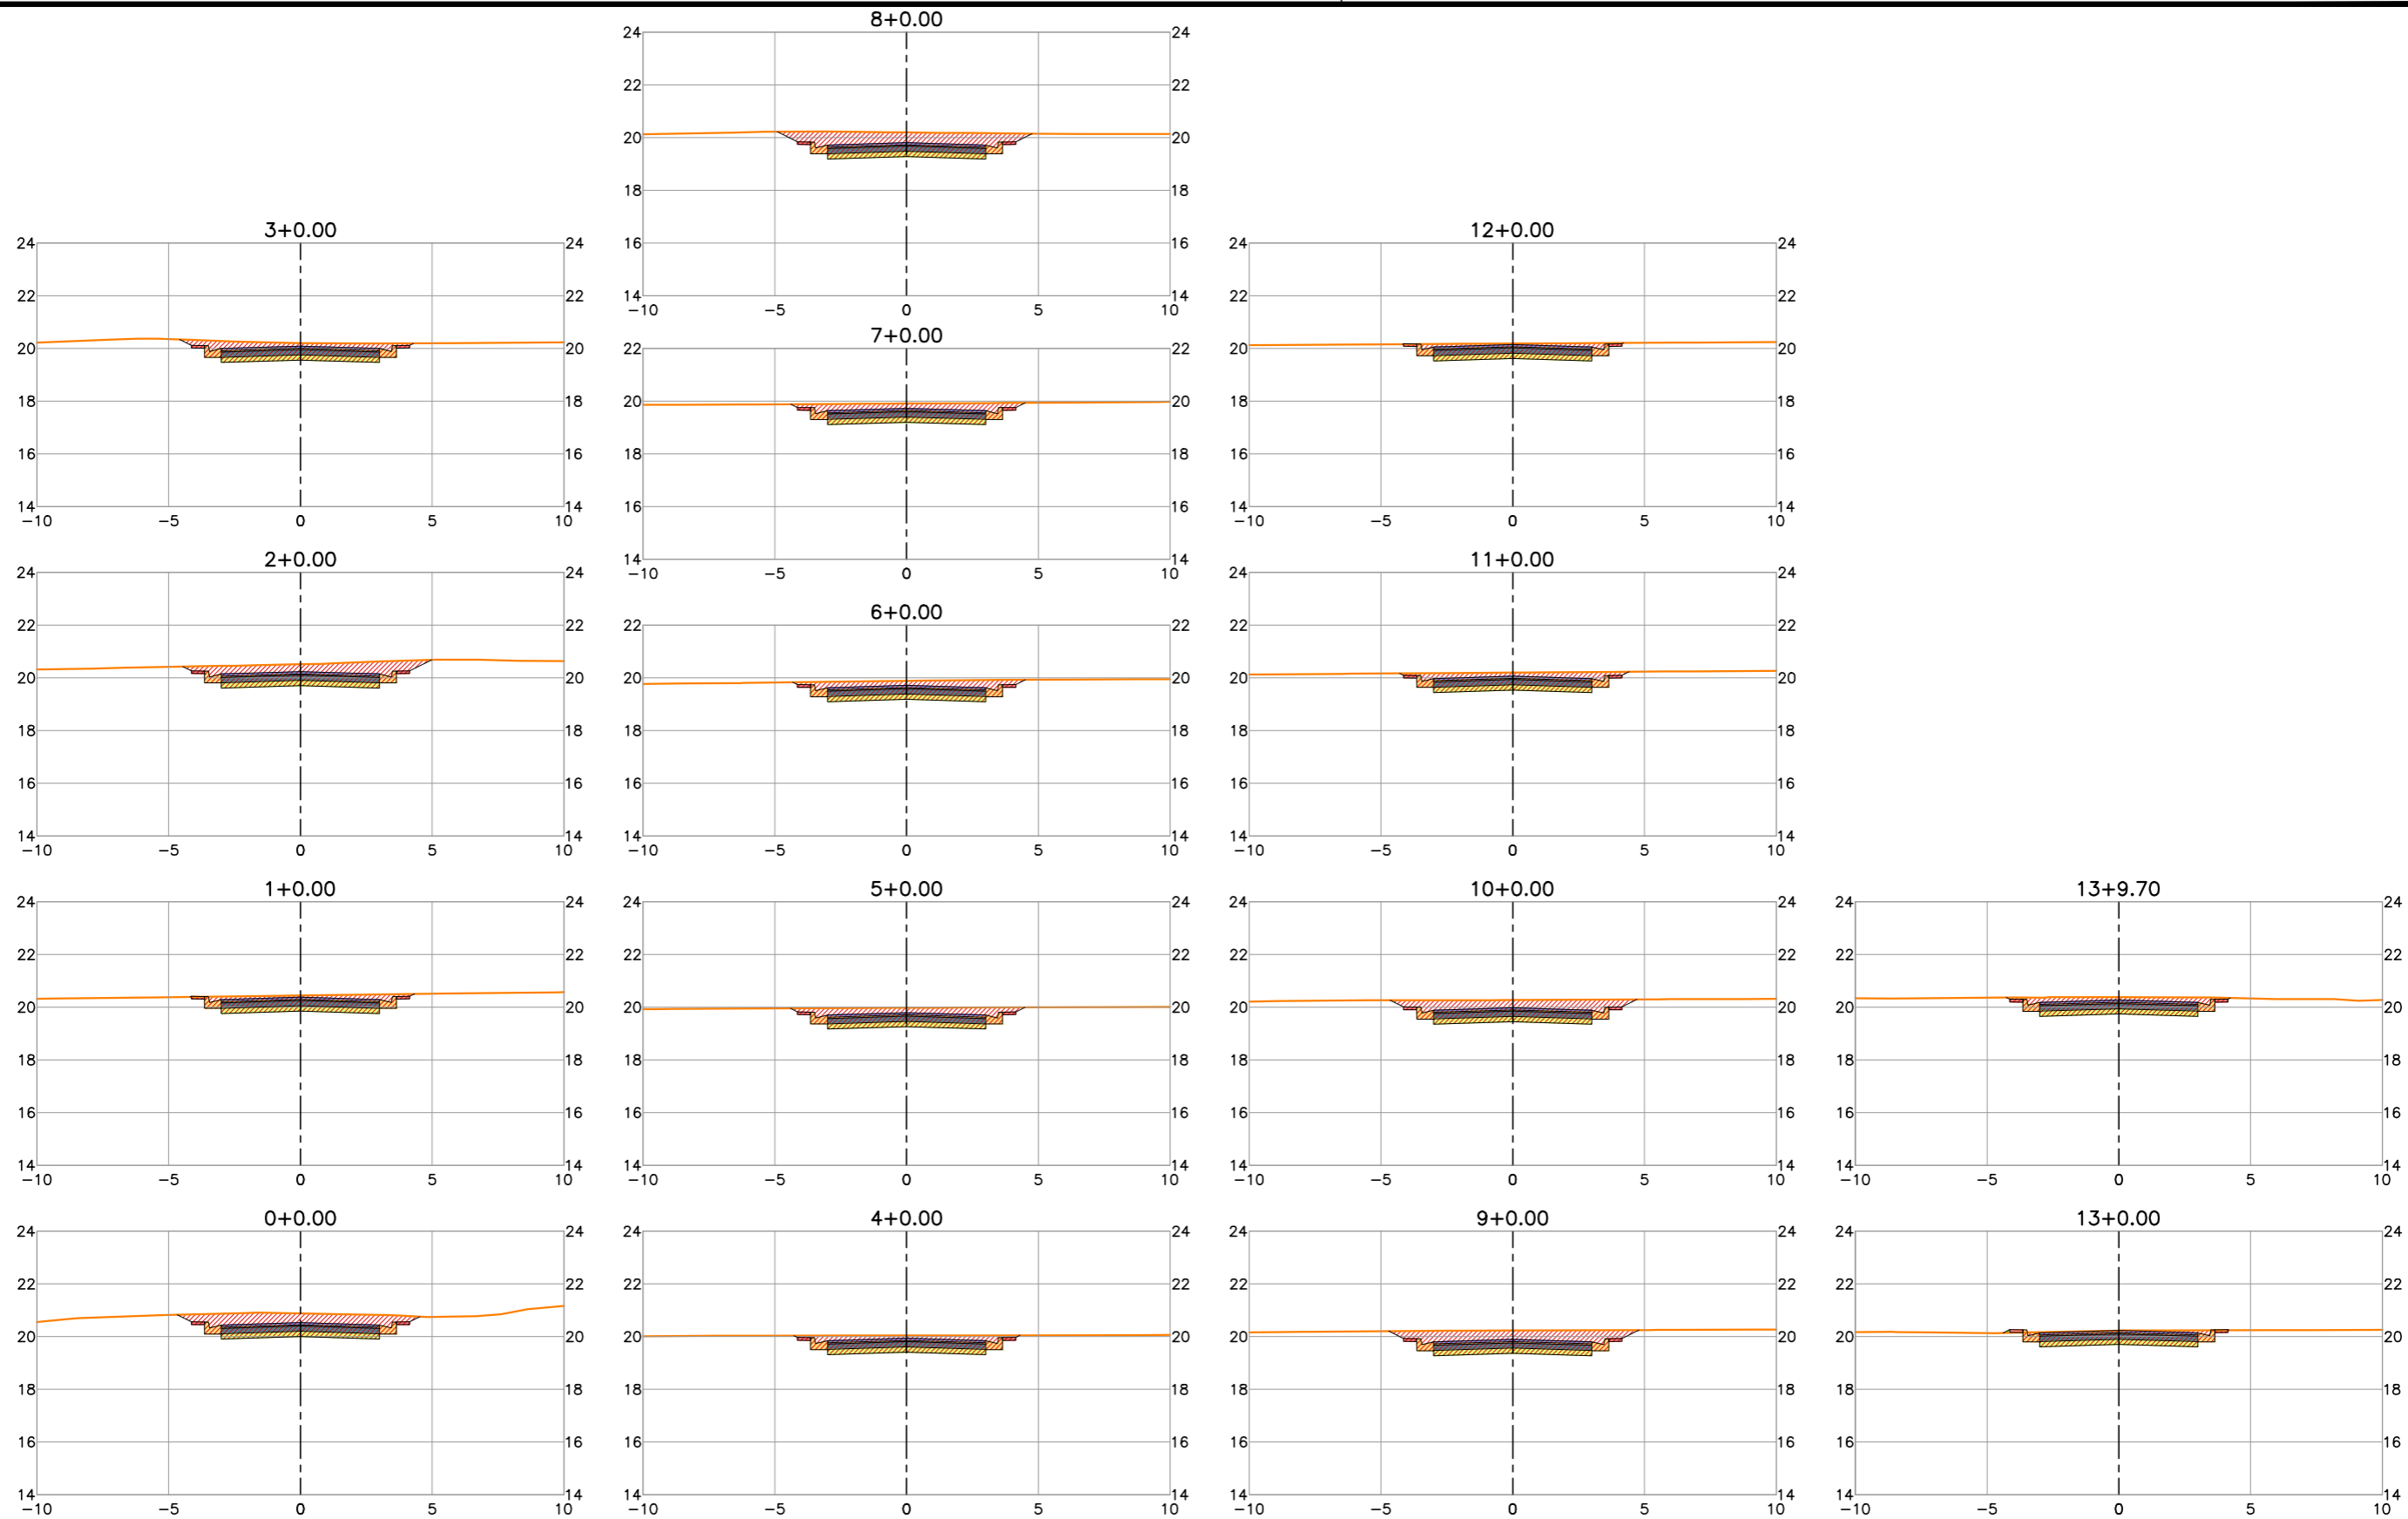

LEGENDA:

- Planta**
- 1+00 -+ Eixo Projetado
  - Meio Fio Projetado
- Peril**
- Terreno Natural
  - Greide Projetado

REVISÕES

N°	Descrição	Data	Desenho	Projetista	Aprovação







**Prefeitura de Fortaleza**

SEINF - SECRETARIA MUNICIPAL DE INFRAESTRUTURA

Nome do Programa: PROINFRA	Data: AGO/2018
Nome do projeto: COMUNIDADE CHEGUEVARA - PROJETO GEOMÉTRICO	Escala: 1/250
Título da folha: SEÇÕES TRANSVERSAIS - RUA MADRE TEREZA DE CALCUTAR	Folha:
Responsável técnico: ENG. ANDRÉ L. DAHER VASCONCELOS RNP 060091702-9	Coord. Gerenc. de projetos: ENG. ANDRÉ L. DAHER VASCONCELOS RNP 060091702-9
Arquivo: PG08-IN402-P113-DSB2-0-0003	<b>49</b>



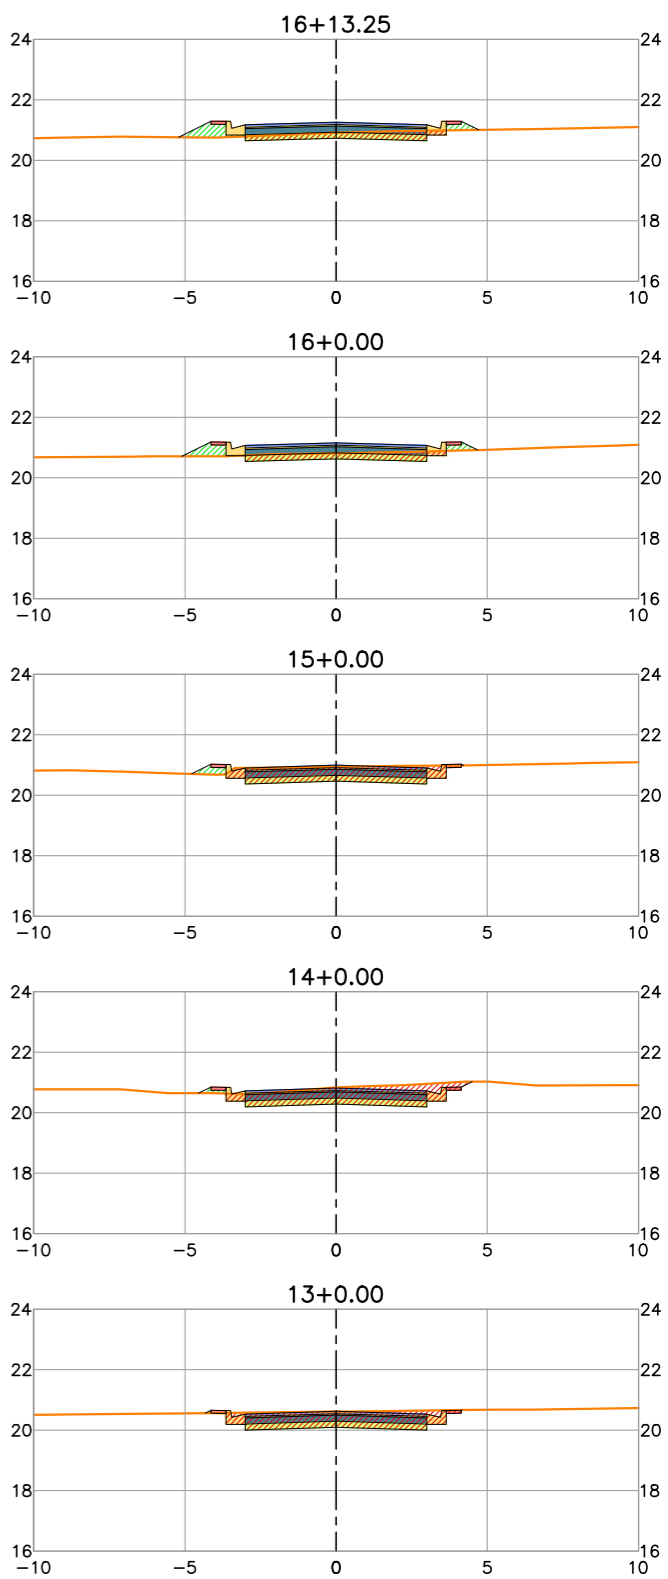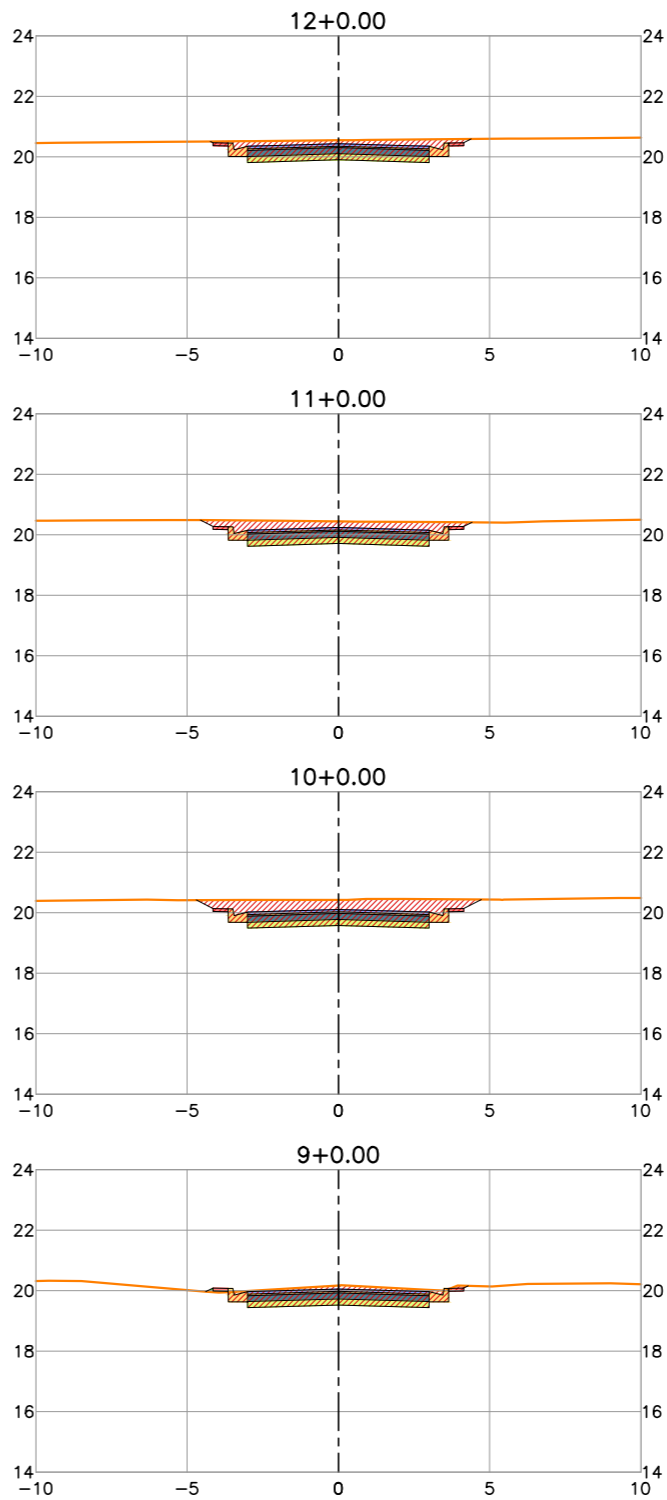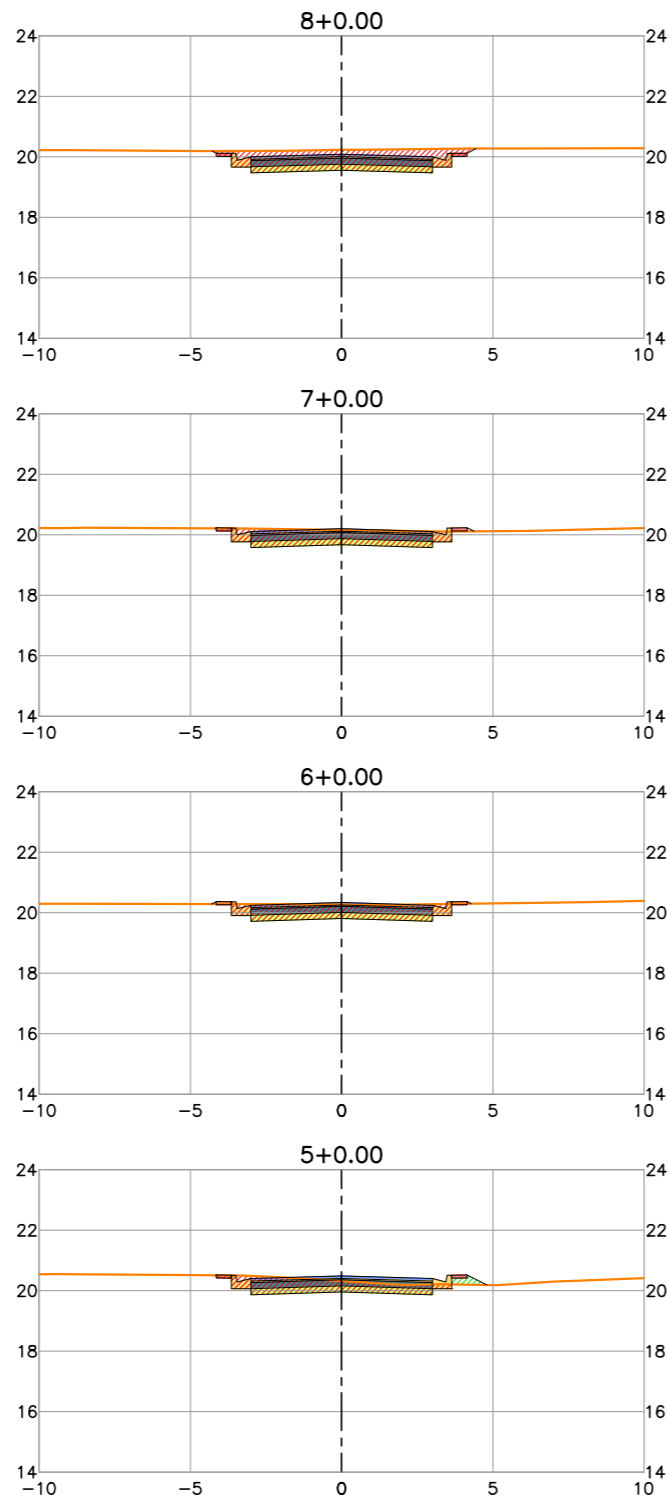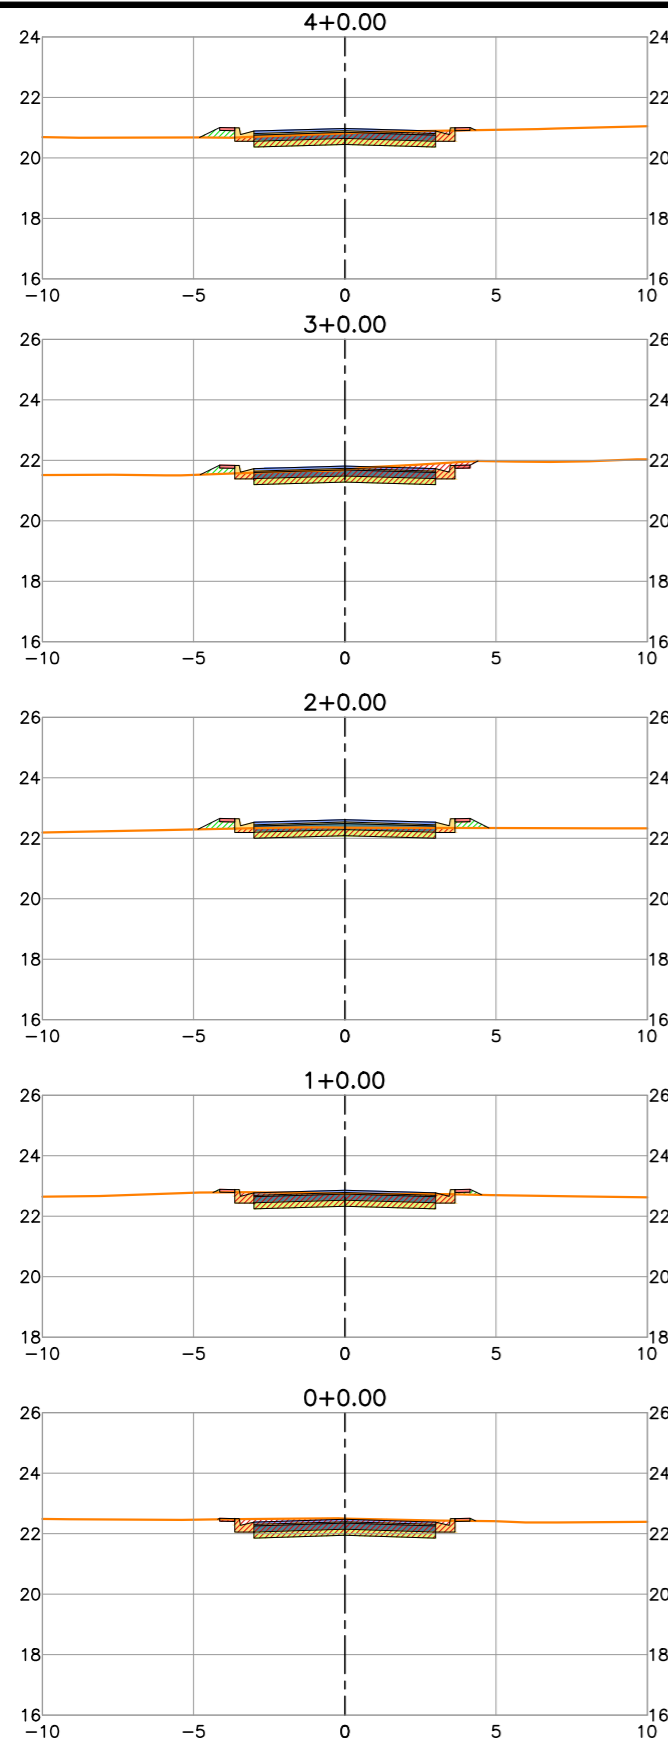

LEGENDA:

- Planta**  
 1+00 Eixo Projetado  
 Meio Fio Projetado
- Peril**  
 Terreno Natural  
 Greide Projetado

REVISÕES


N°	Descrição	Data	Desenho	Projetista	Aprovação



Prefeitura de **Fortaleza**

SEINF - SECRETARIA MUNICIPAL DE INFRAESTRUTURA

Nome do Programa: PROINFRA	Data: AGO/2018
Nome do projeto: COMUNIDADE CHEGUEVARA - PROJETO GEOMÉTRICO	Escala: 1/250
Título da folha: SEÇÕES TRANSVERSAIS - RUA LÚCIA HELENA DO NASCIMENTO PEREIRA	Folha:
Responsável técnico: ENG. ANDRÉ L. DAHER VASCONCELOS RNP 060091702-9	Coord. Gerenc. de projetos: ENG. ANDRÉ L. DAHER VASCONCELOS RNP 060091702-9
Arquivo: PG08-IN402-P113-DSB2-0-0003	<b>50</b>

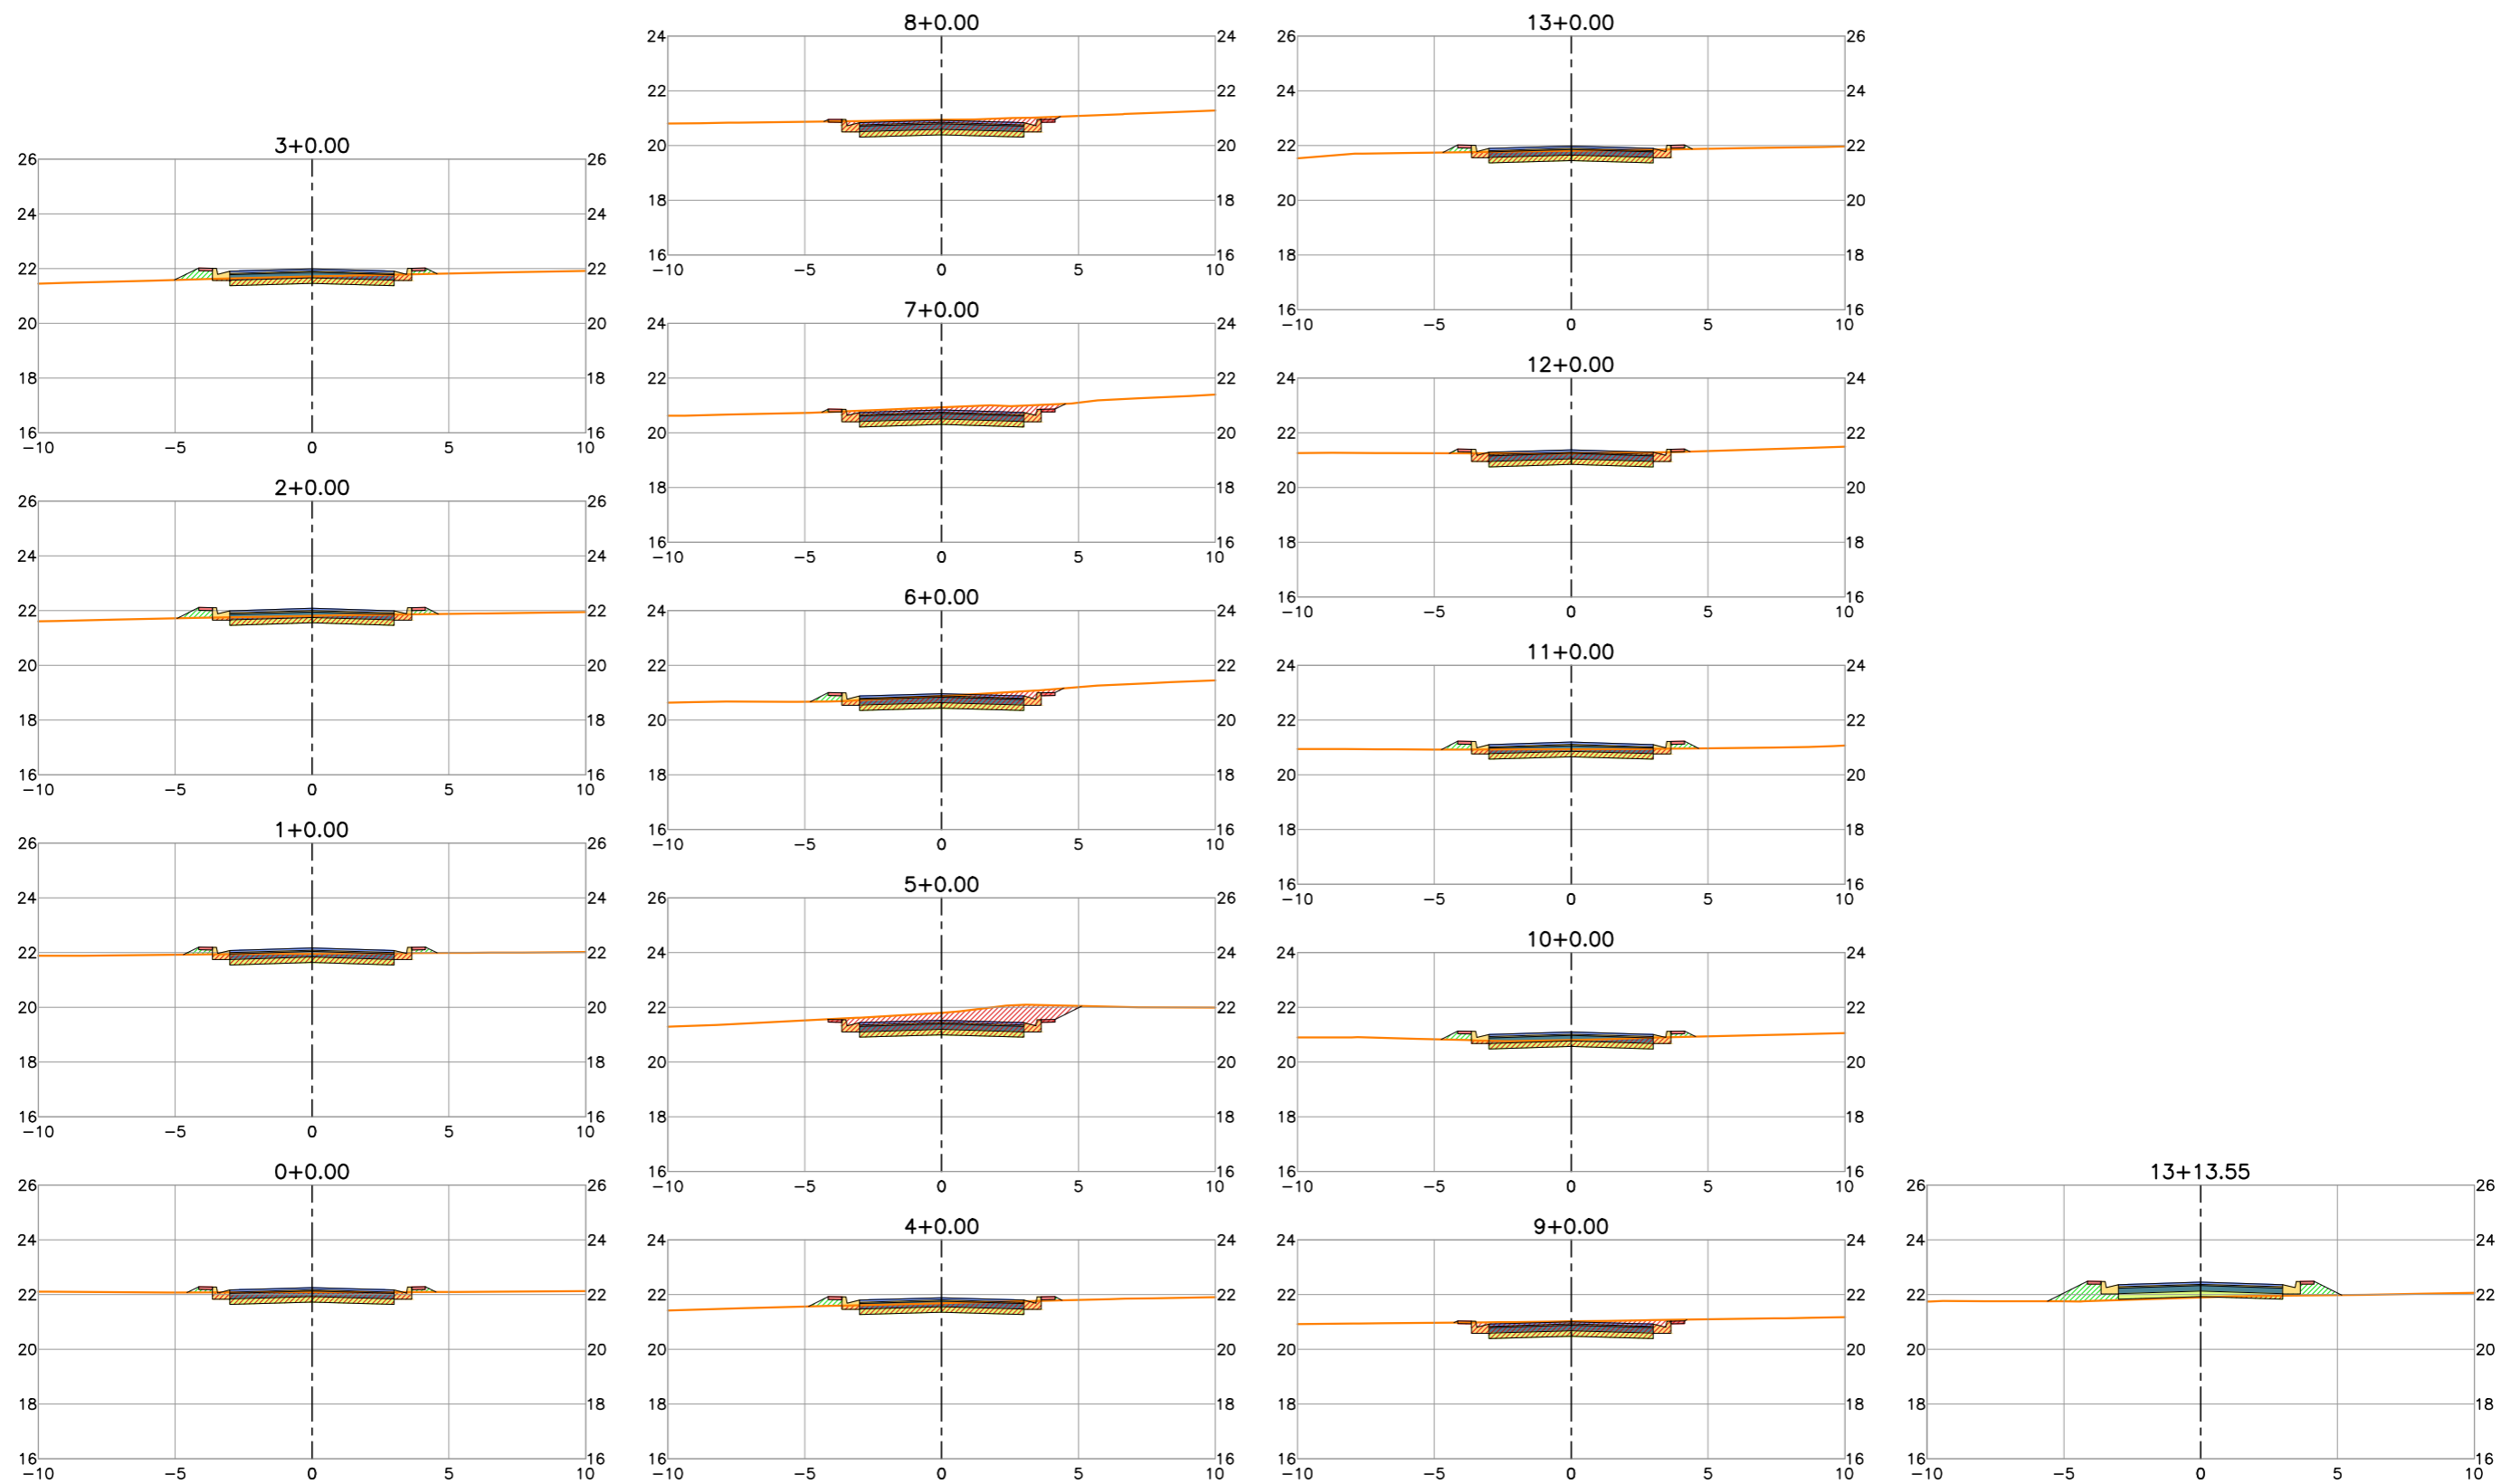

**LEGENDA:**

- Planta**
- 1+00 -+ Eixo Projetado
  - Meio Fio Projetado
- Peril**
- Terreno Natural
  - Greide Projetado

**REVISÕES**


N°	Descrição	Data	Desenho	Projetista	Aprovação



**Prefeitura de Fortaleza**

SEINF - SECRETARIA MUNICIPAL DE INFRAESTRUTURA

Nome do Programa: PROINFRA	Data: AGO/2018
Nome do projeto: COMUNIDADE CHEGUEVARA - PROJETO GEOMÉTRICO	Escala: 1/250
Título da folha: SEÇÕES TRANSVERSAIS - RUA BÁRBARA DE ALENCAR	Folha:
Responsável técnico: ENG. ANDRÉ L. DAHER VASCONCELOS RNP 060091702-9	Coord. Gerenc. de projetos: ENG. ANDRÉ L. DAHER VASCONCELOS RNP 060091702-9
Arquivo: PG08-IN402-P113-DSB2-0-0003	<b>51</b>

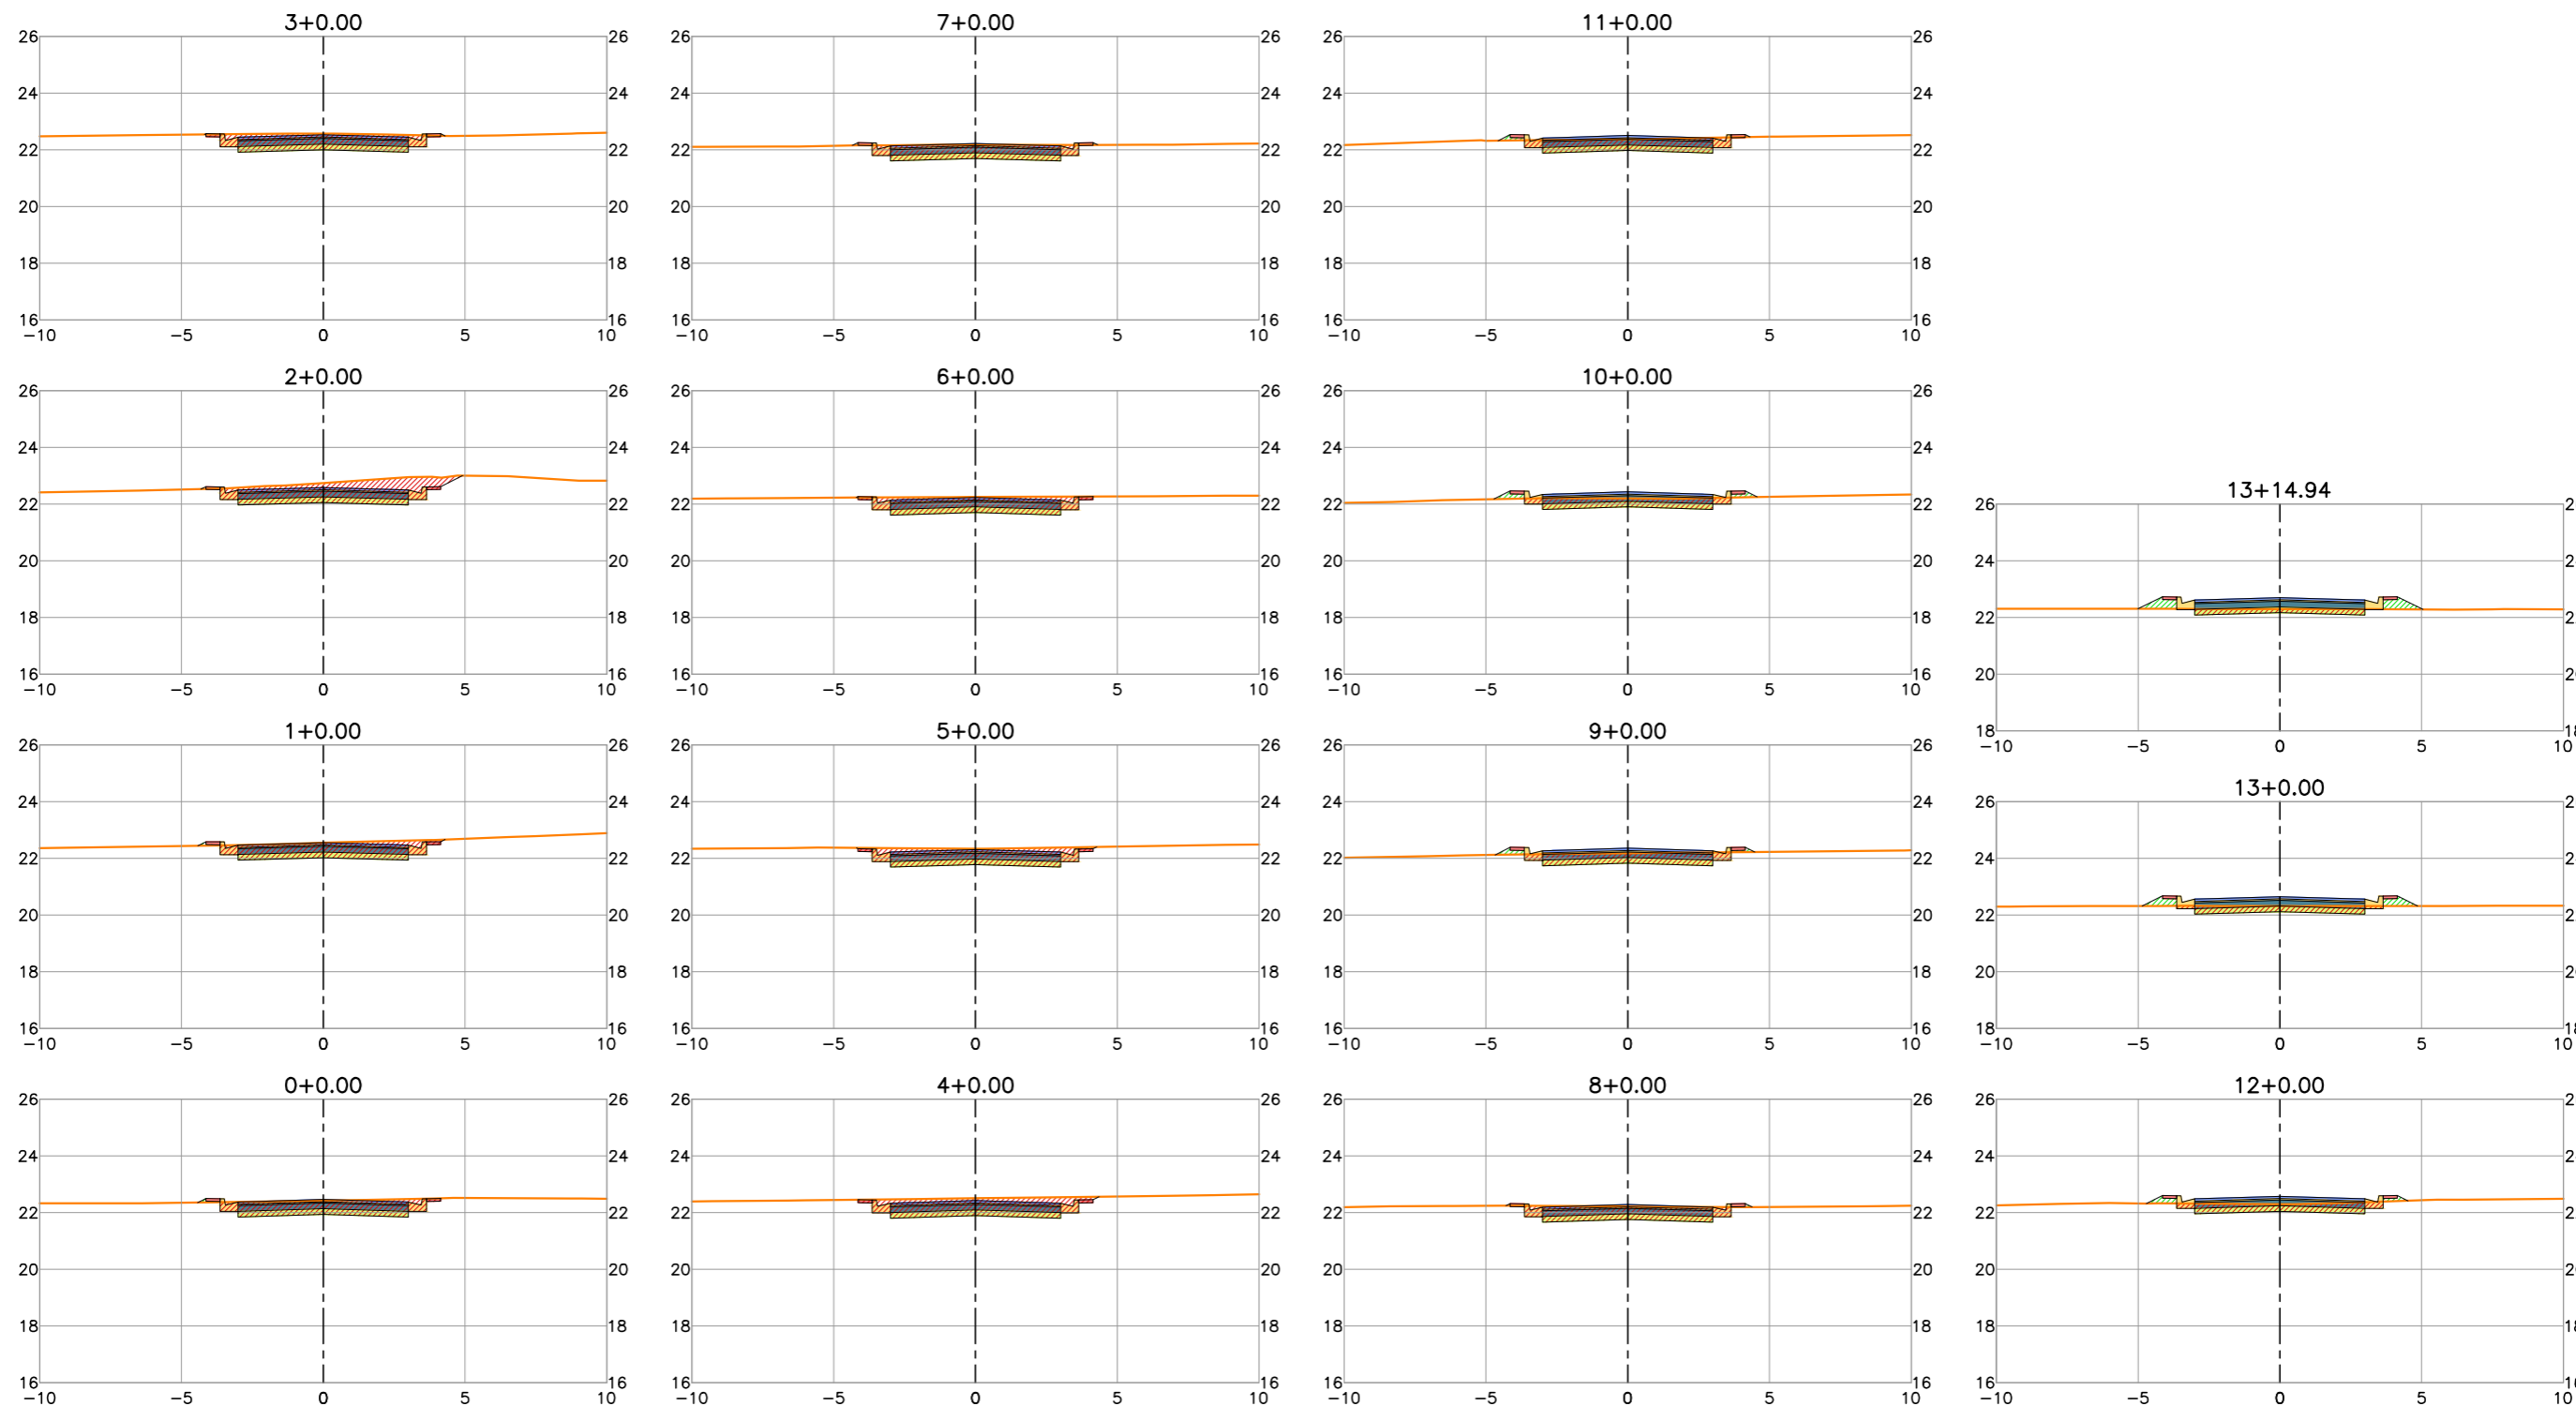

**LEGENDA:**

- Planta**
- 1+00 Eixo Projetado
  - Meio Fio Projetado
- Peril**
- Terreno Natural
  - Greide Projetado

**REVISÕES**









N°	Descrição	Data	Desenho	Projetista	Aprovação



**Prefeitura de Fortaleza**

SEINF - SECRETARIA MUNICIPAL DE INFRAESTRUTURA

Nome do Programa: PROINFRA		Data: AGO/2018
Nome do projeto: COMUNIDADE CHEGUEVARA - PROJETO GEOMÉTRICO		Escala: 1/250
Título da folha: SEÇÕES TRANSVERSAIS - RUA FREI TITO		Folha:
Responsável técnico: ENG. ANDRÉ L. DAHER VASCONCELOS RNP 060091702-9	Coord. Gerenc. de projetos: ENG. ANDRÉ L. DAHER VASCONCELOS RNP 060091702-9	
Arquivo: PG08-IN402-P113-DSB2-0-0003		

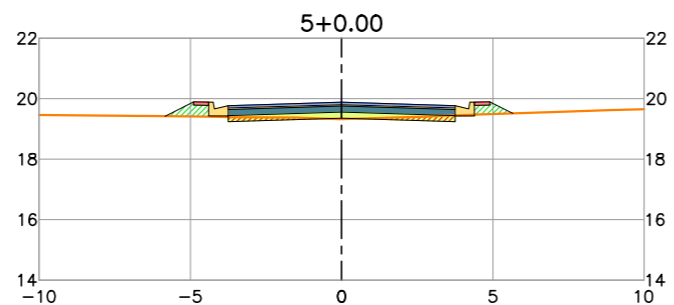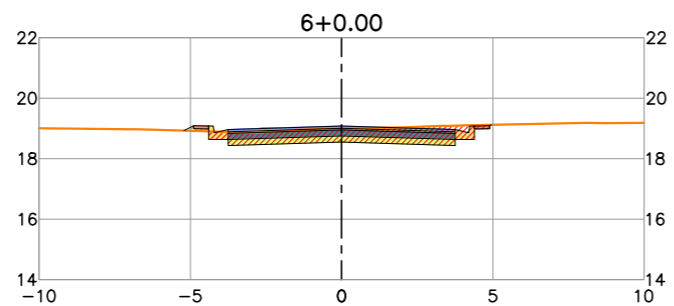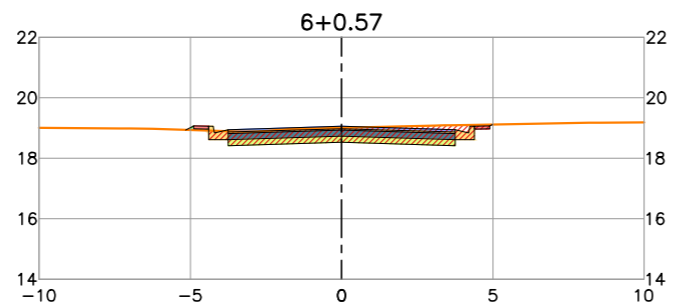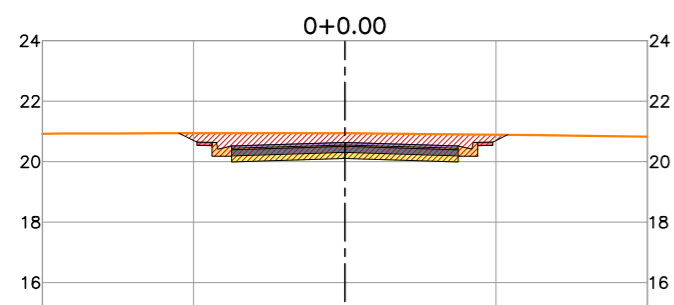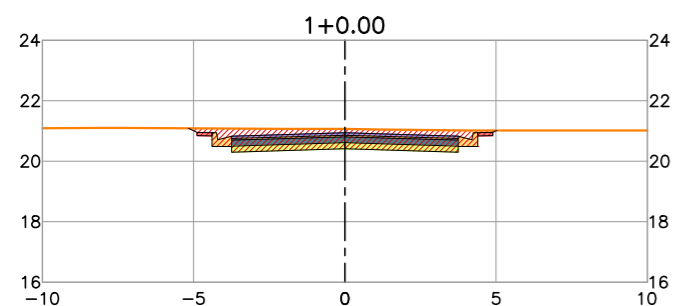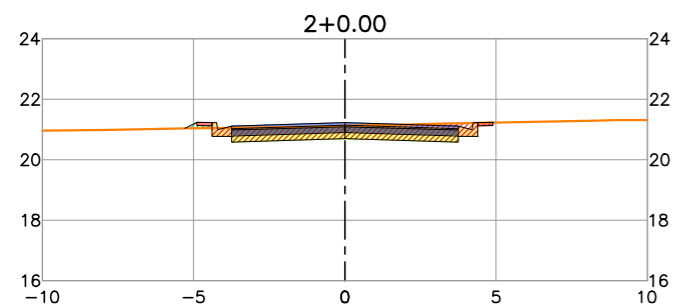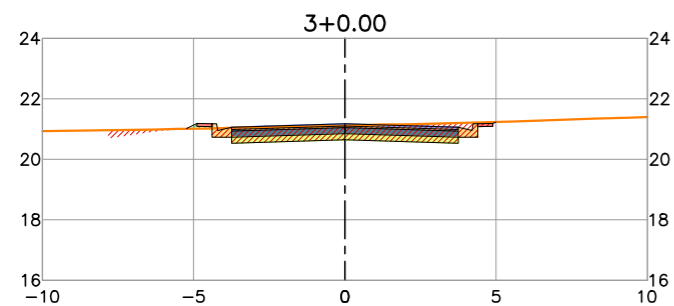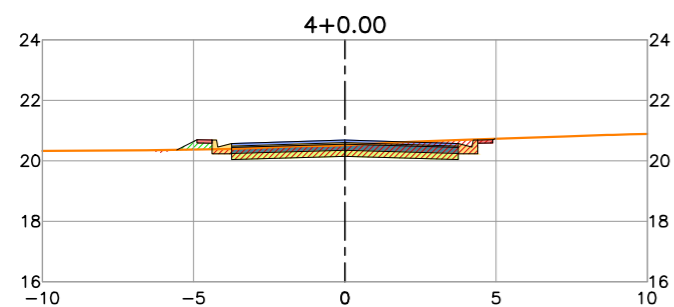

LEGENDA:

- Planta**  
 1+00 Eixo Projetado  
 Meio Fio Projetado
- Peril**  
 Terreno Natural  
 Greide Projetado

REVISÕES


N°	Descrição	Data	Desenho	Projetista	Aprovação



Prefeitura de **Fortaleza**

SEINF - SECRETARIA MUNICIPAL DE INFRAESTRUTURA

Nome do Programa: PROINFRA	Data: AGO/2018
Nome do projeto: COMUNIDADE CHEGUEVARA - PROJETO GEOMÉTRICO	Escala: 1/250
Título da folha: SEÇÕES TRANSVERSAIS - RUA NOSSA SENHORA DA GLÓRIA	Folha:
Responsável técnico: ENG. ANDRÉ L. DAHER VASCONCELOS RNP 060091702-9	Coord. Gerenc. de projetos: ENG. ANDRÉ L. DAHER VASCONCELOS RNP 060091702-9
Arquivo: PG08-IN402-P113-DSB2-0-0003	

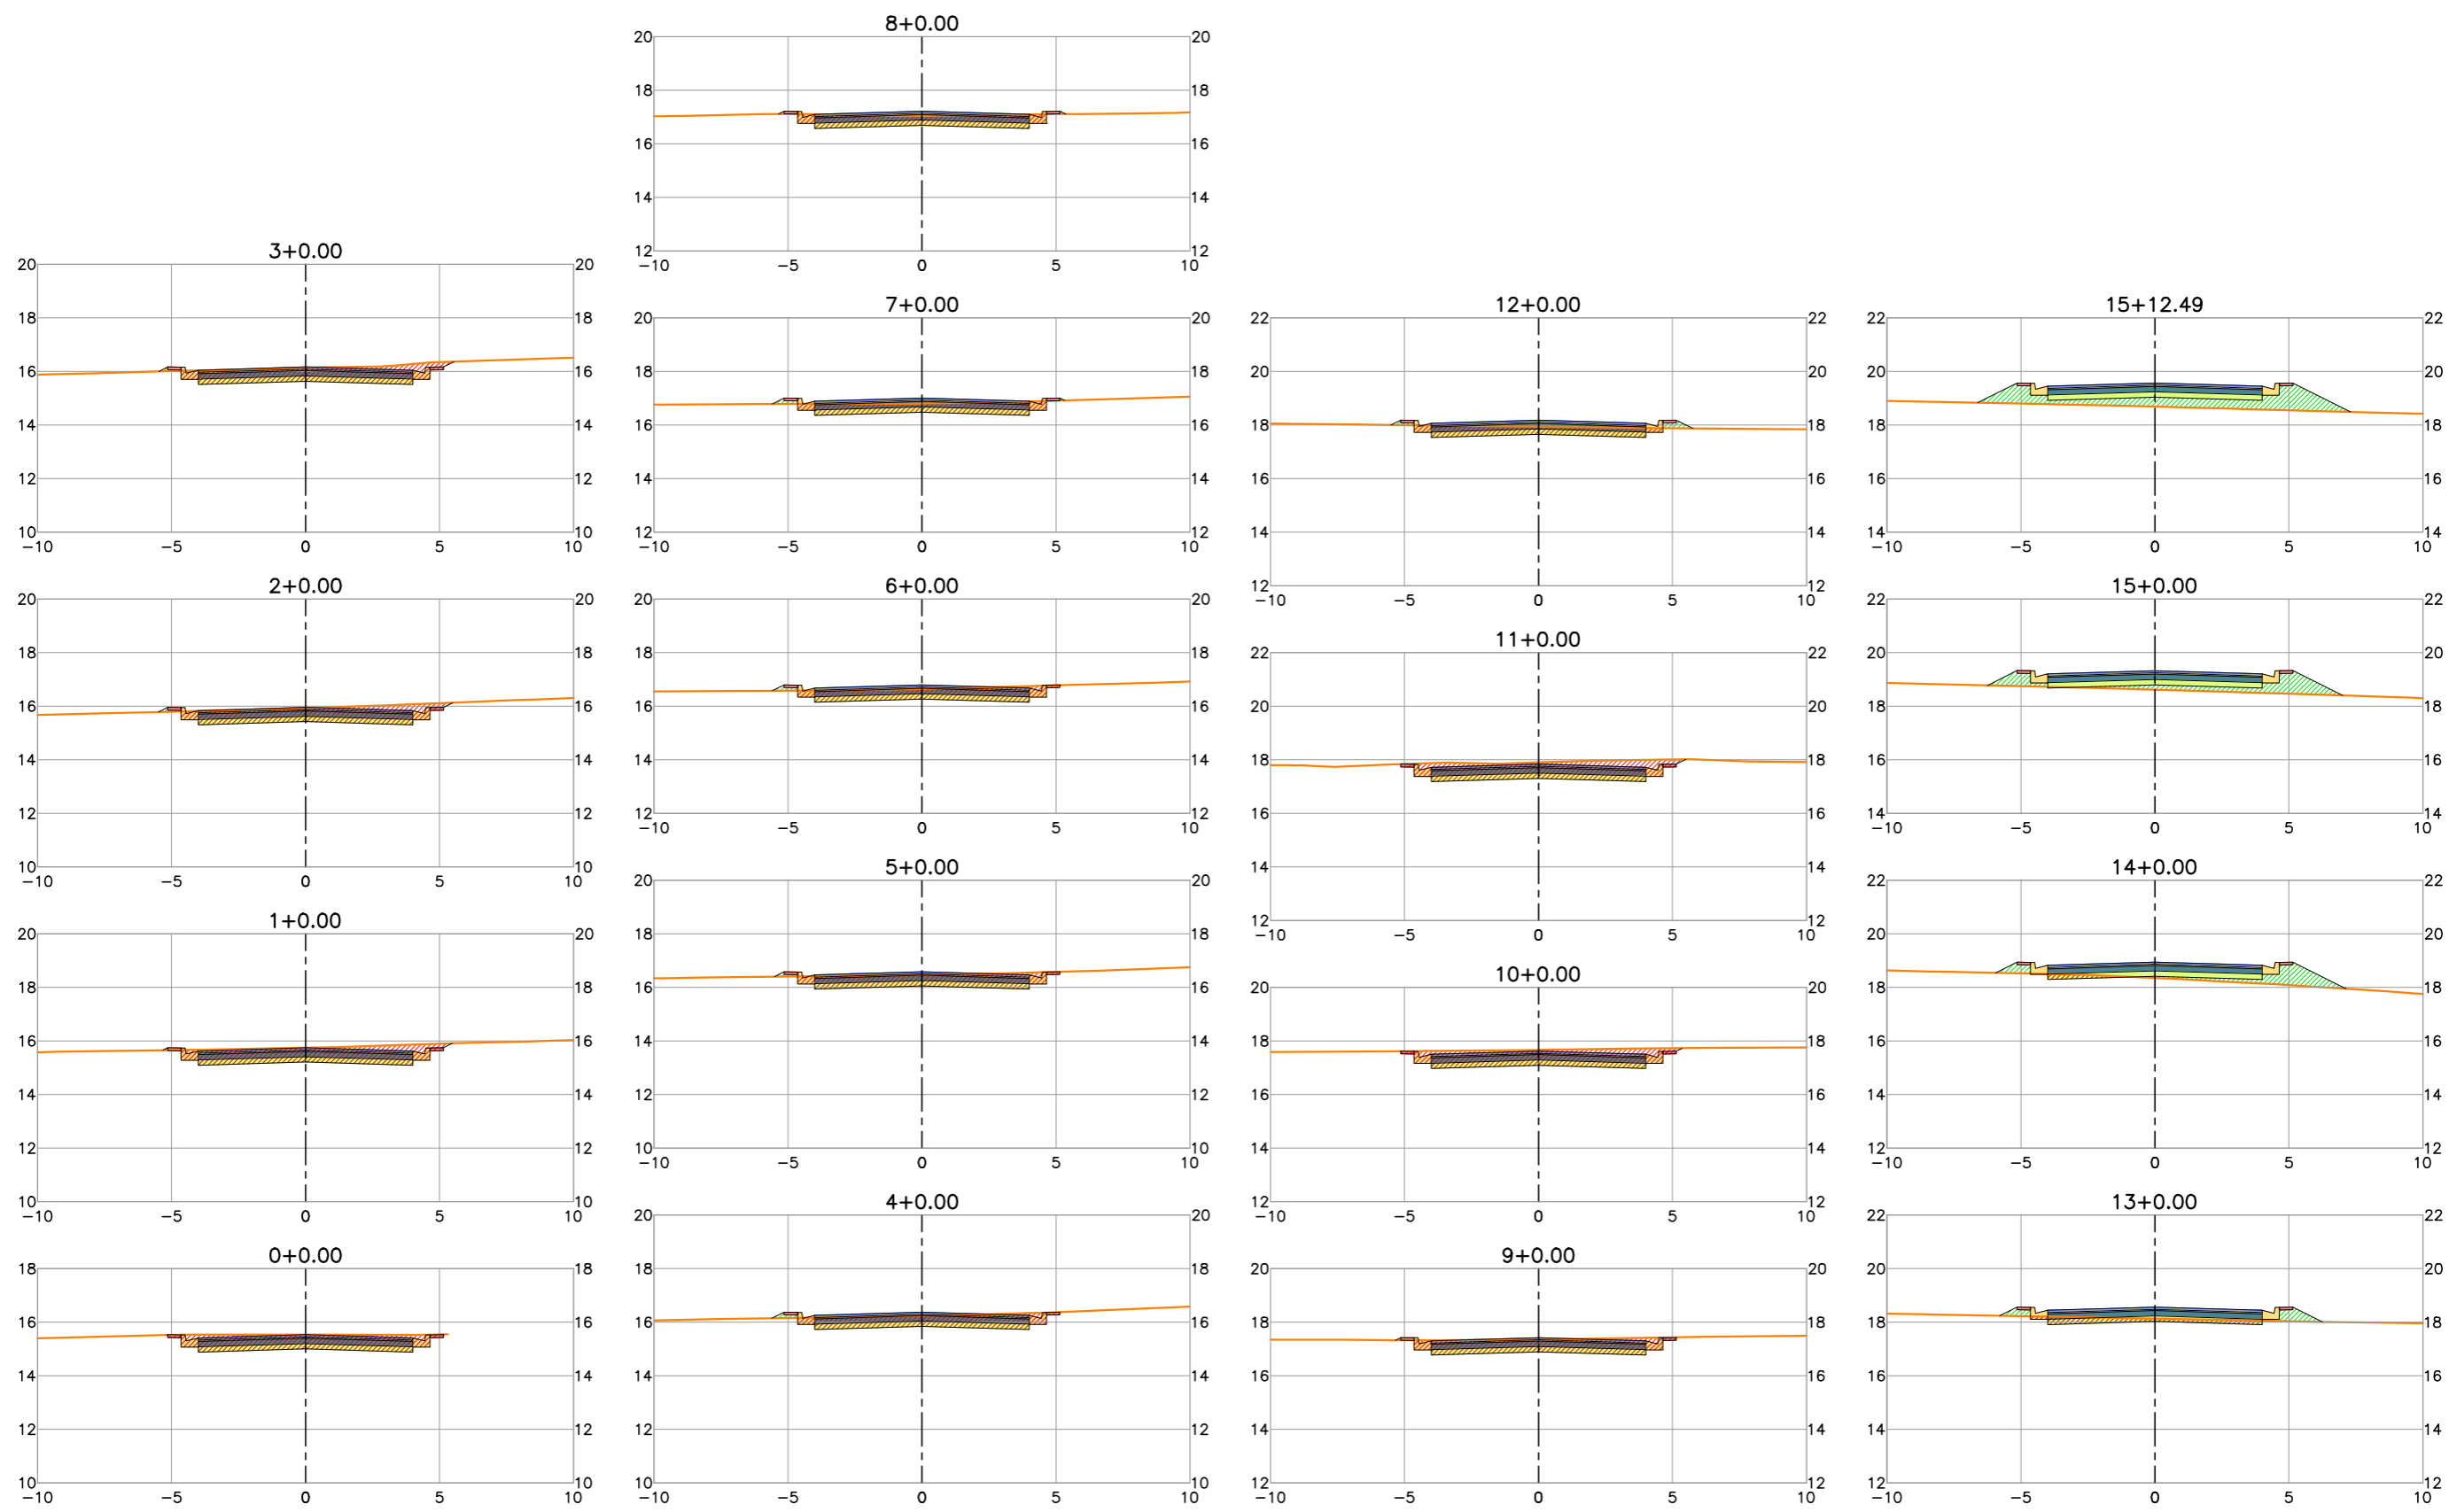

**LEGENDA:**

- Planta**
- 1+00 — Eixo Projetado
  - Meio Fio Projetado
- Peril**
- Terreno Natural
  - Greide Projetado

**REVISÕES**


N°	Descrição	Data	Desenho	Projetista	Aprovação



**Prefeitura de Fortaleza**

SEINF - SECRETARIA MUNICIPAL DE INFRAESTRUTURA

Nome do Programa: PROINFRA		Data: AGO/2018
Nome do projeto: COMUNIDADE CHEGUEVARA - PROJETO GEOMÉTRICO		Escala: 1/250
Título da folha: SEÇÕES TRANSVERSAIS - RUA JORNALISTA ANTÔNIO PONTES TAVARES 1		Folha:
Responsável técnico: ENG. ANDRÉ L. DAHER VASCONCELOS RNP 060091702-9	Coord. Gerenc. de projetos: ENG. ANDRÉ L. DAHER VASCONCELOS RNP 060091702-9	
Arquivo: PG08-IN402-P113-DSB2-0-0003		

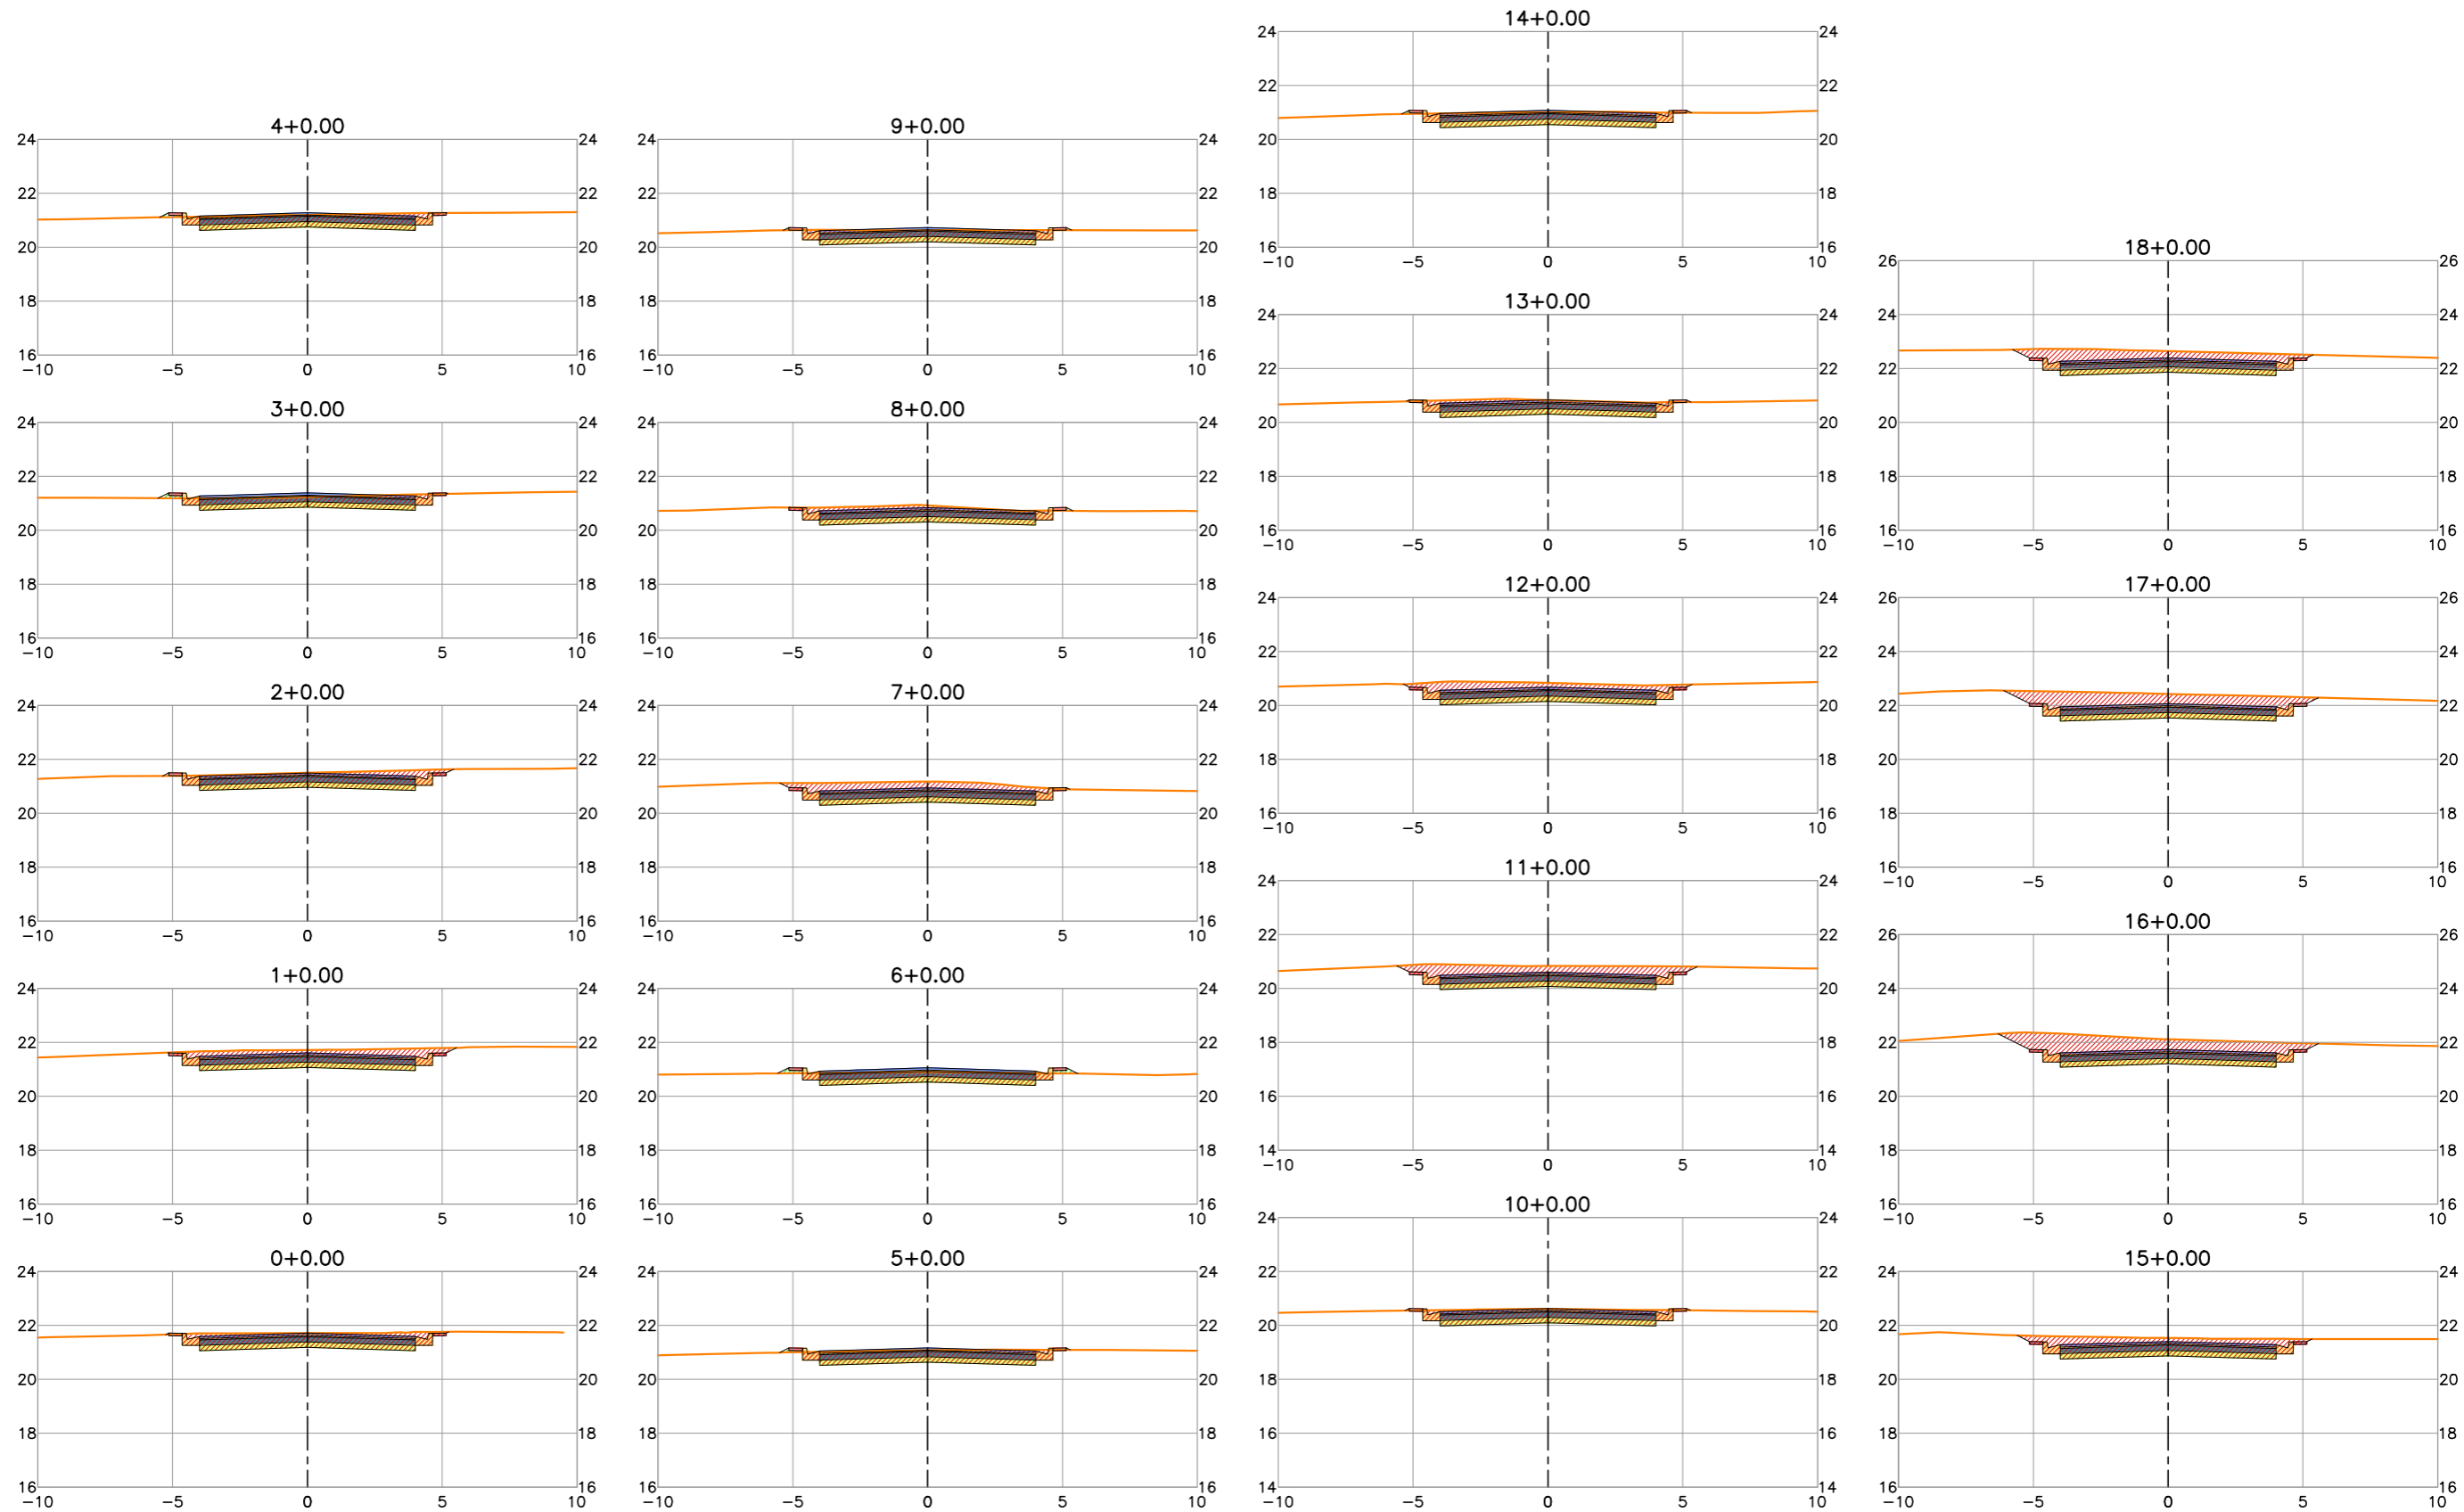

**LEGENDA:**

- Planta**
- 1+00 Eixo Projetado
  - Meio Fio Projetado
- Peril**
- Terreno Natural
  - Greide Projetado

**REVISÕES**





N°	Descrição	Data	Desenho	Projetista	Aprovação



**Prefeitura de Fortaleza**

SEINF - SECRETARIA MUNICIPAL DE INFRAESTRUTURA

Nome do Programa: PROINFRA	Data: AGO/2018
Nome do projeto: COMUNIDADE CHEGUEVARA - PROJETO GEOMÉTRICO	Escala: 1/250
Título da folha: SEÇÕES TRANSVERSAIS - RUA JORNALISTA ANTÔNIO PONTES TAVARES 2	Folha:
Responsável técnico: ENG. ANDRÉ L. DAHER VASCONCELOS RNP 060091702-9	Coord. Gerenc. de projetos: ENG. ANDRÉ L. DAHER VASCONCELOS RNP 060091702-9
Arquivo: PG08-IN402-P113-DSB2-0-0003	<b>55</b>

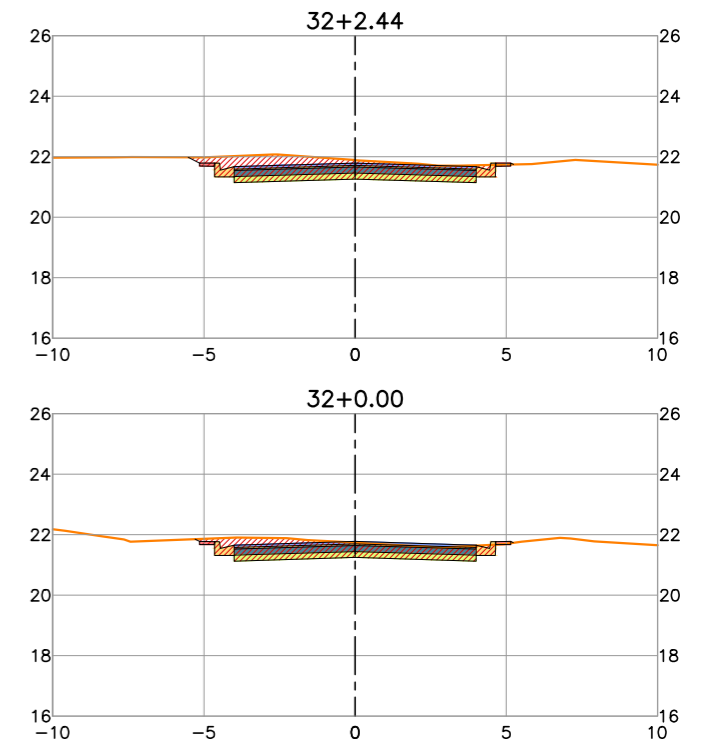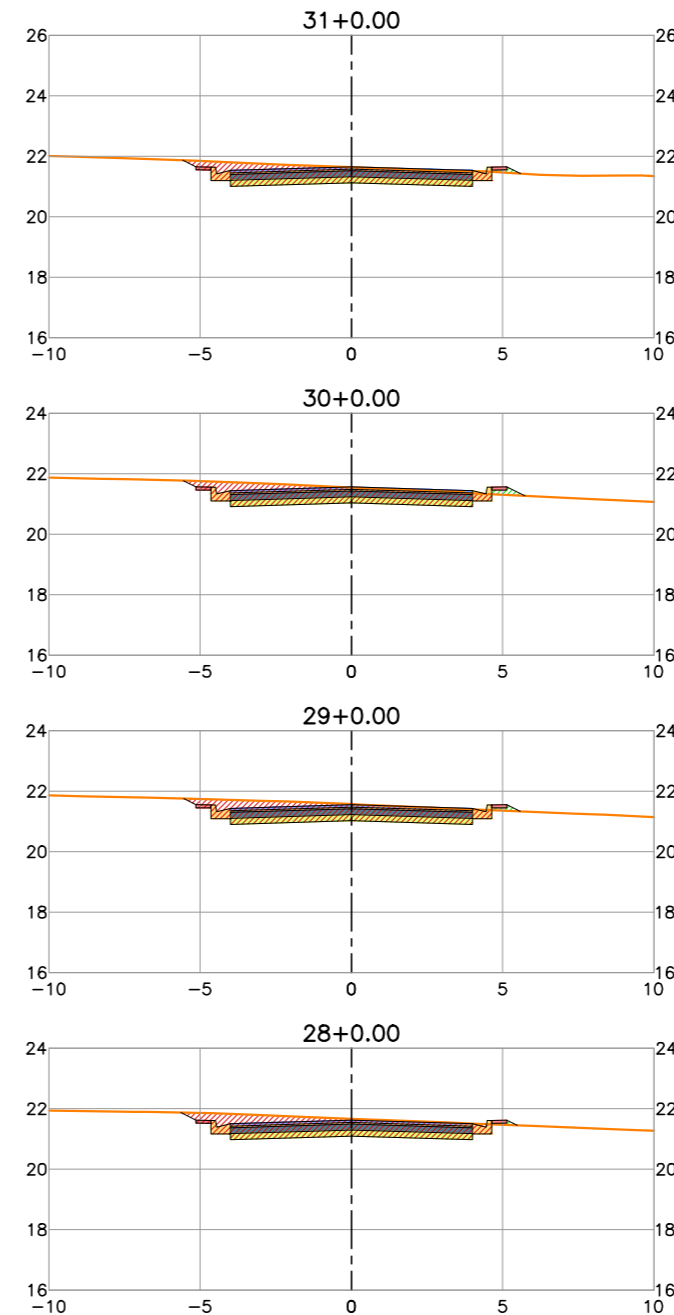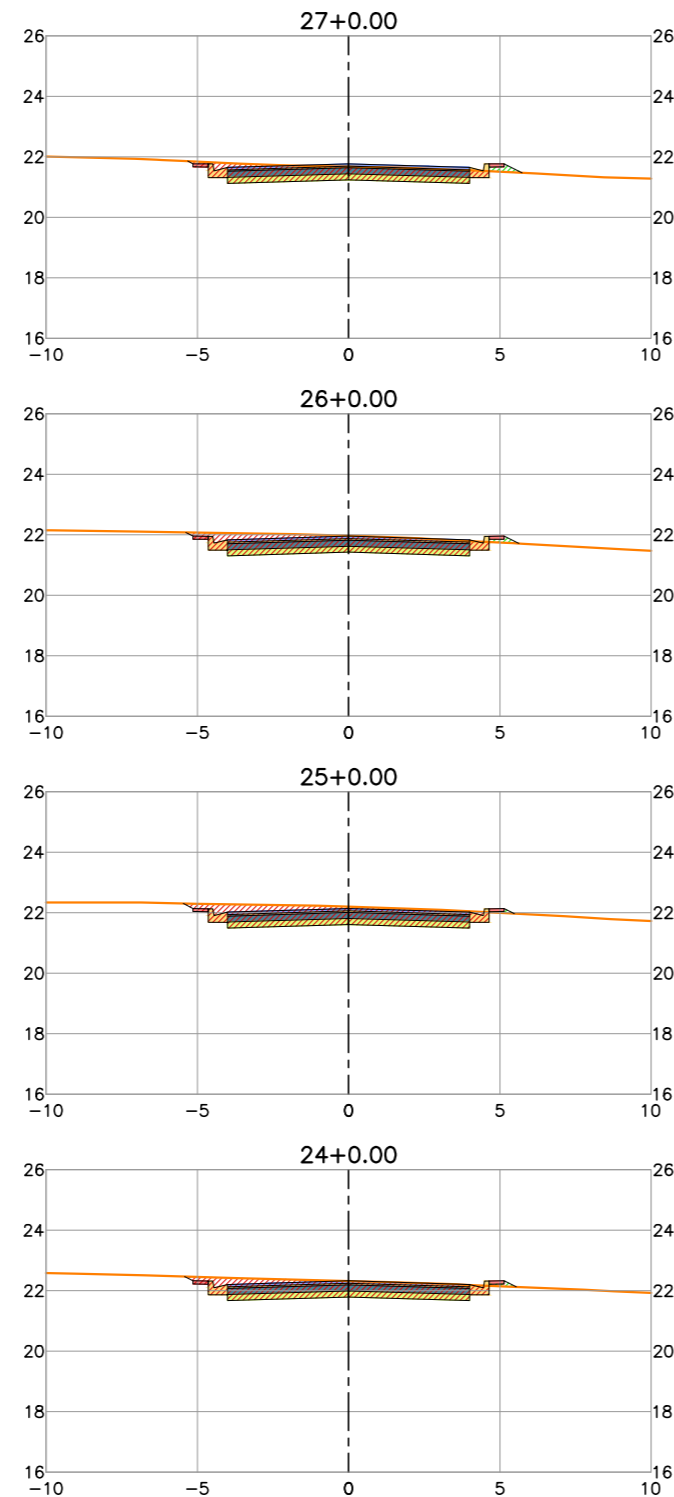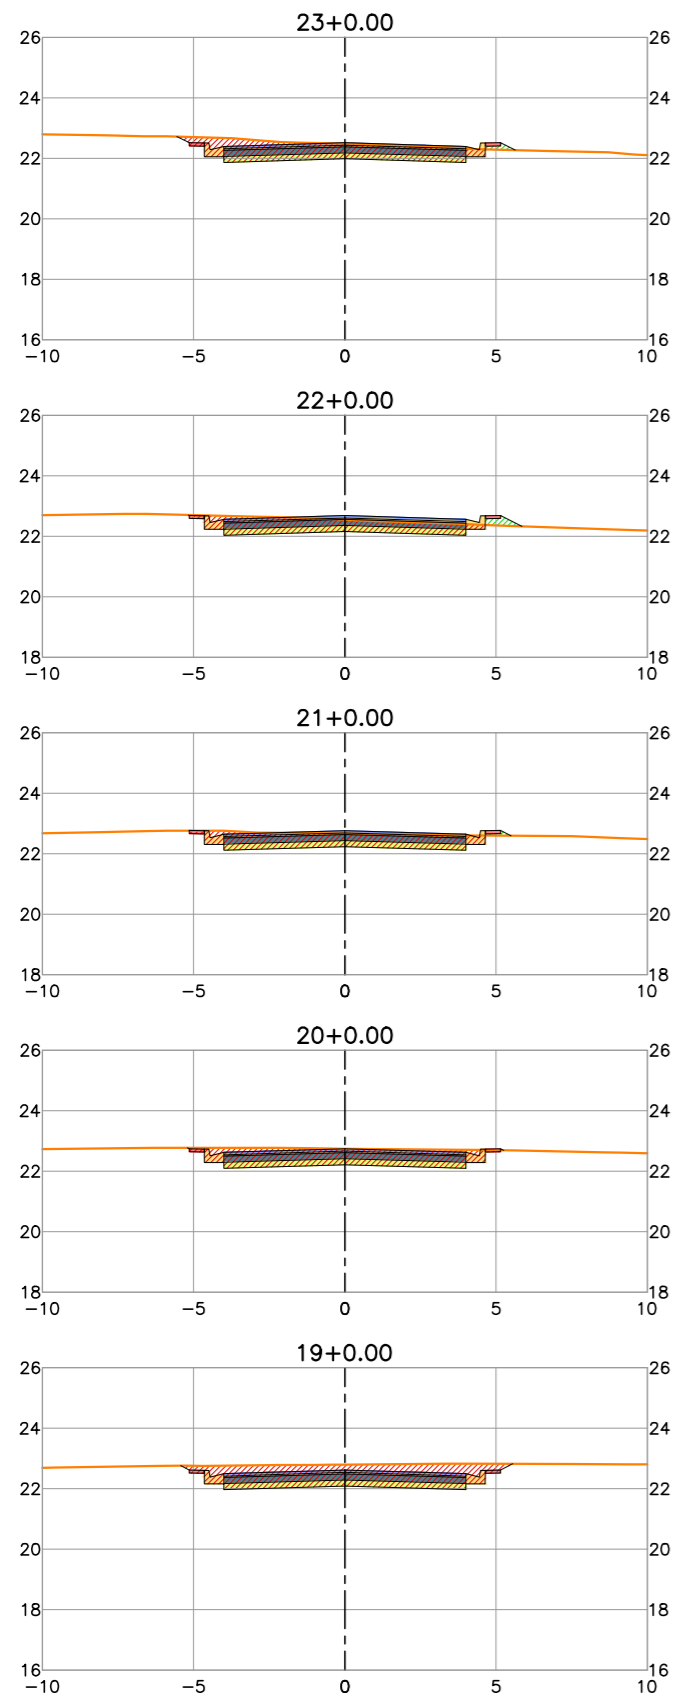

LEGENDA:

- Planta**  
 1+00 — Eixo Projetado  
 — Meio Fio Projetado
- Peril**  
 — Terreno Natural  
 — Greide Projetado

REVISÕES

N°	Descrição	Data	Desenho	Projetista	Aprovação










Prefeitura de **Fortaleza**

SEINF - SECRETARIA MUNICIPAL DE INFRAESTRUTURA

Nome do Programa: PROINFRA	Data: AGO/2018
Nome do projeto: COMUNIDADE CHEGUEVARA - PROJETO GEOMÉTRICO	Escala: 1/250
Título da folha: SEÇÕES TRANSVERSAIS - RUA JORNALISTA ANTÔNIO PONTES TAVARES 2	Folha:
Responsável técnico: ENG. ANDRÉ L. DAHER VASCONCELOS RNP 060091702-9	Coord. Gerenc. de projetos: ENG. ANDRÉ L. DAHER VASCONCELOS RNP 060091702-9
Arquivo: PG08-IN402-P113-DSB2-0-0003	<b>56</b>



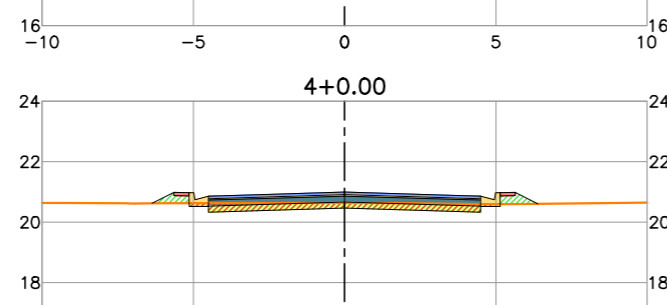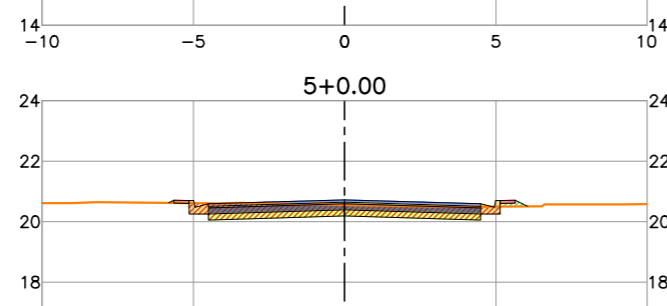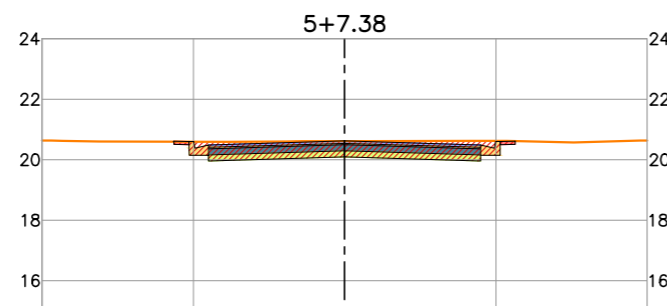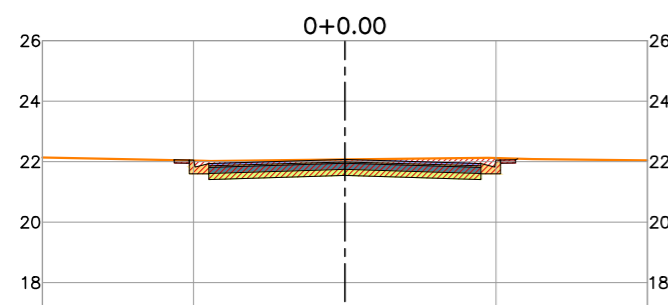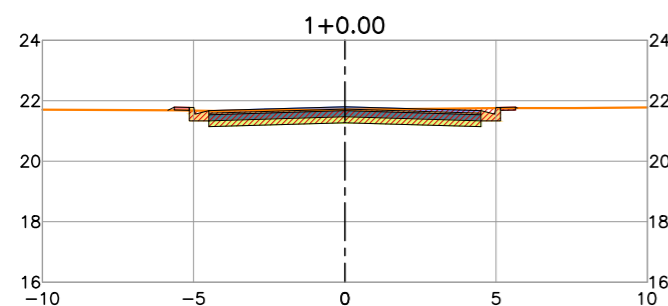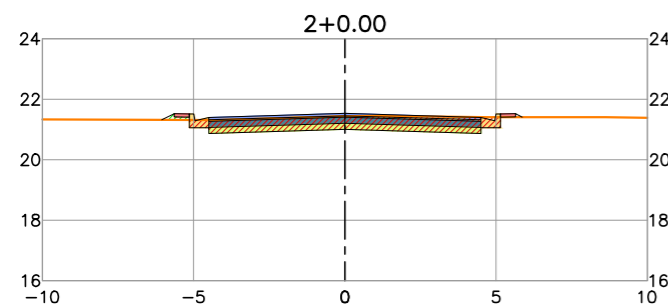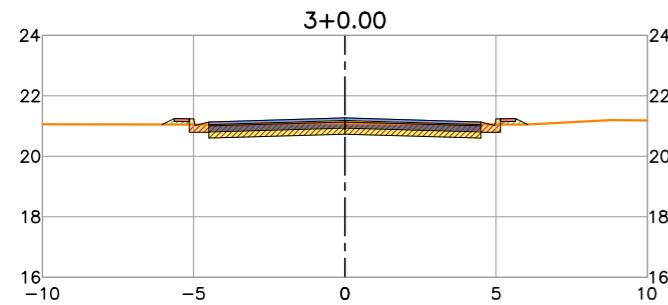

LEGENDA:

- Planta**
- 1+00 Eixo Projetado
  - Meio Fio Projetado
- Peril**
- Terreno Natural
  - Greide Projetado

REVISÕES

N°	Descrição	Data	Desenho	Projetista	Aprovação









Prefeitura de **Fortaleza**

SEINF - SECRETARIA MUNICIPAL DE INFRAESTRUTURA

Nome do Programa: PROINFRA	Data: AGO/2018
Nome do projeto: COMUNIDADE CHEGUEVARA - PROJETO GEOMÉTRICO	Escala: 1/250
Título da folha: SEÇÕES TRANSVERSAIS - RUA JOÃO MELO	Folha:
Responsável técnico: ENG. ANDRÉ L. DAHER VASCONCELOS RNP 060091702-9	Coord. Gerenc. de projetos: ENG. ANDRÉ L. DAHER VASCONCELOS RNP 060091702-9
Arquivo: PG08-IN402-P113-DSB2-0-0003	<b>57</b>



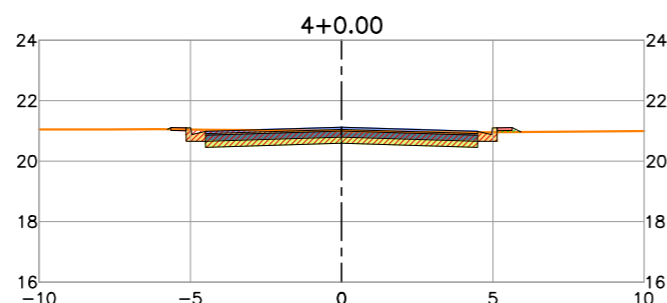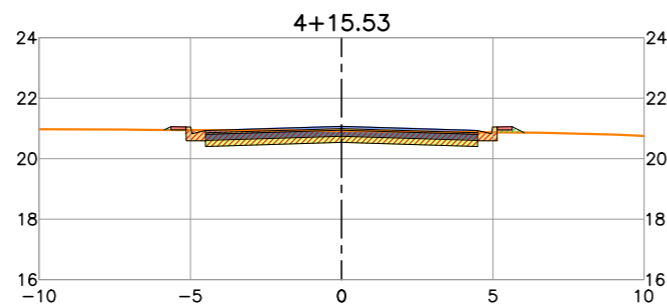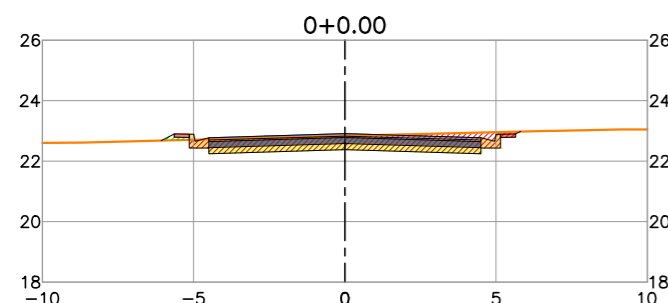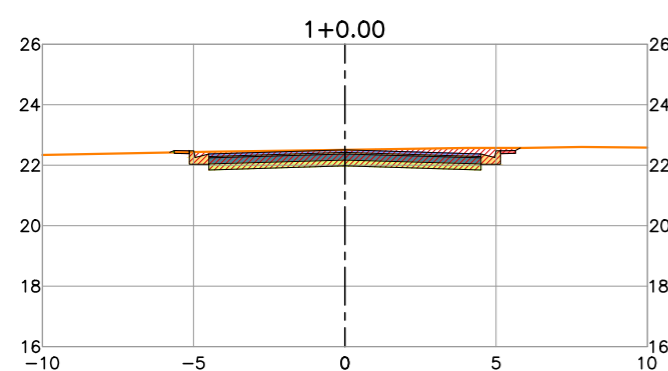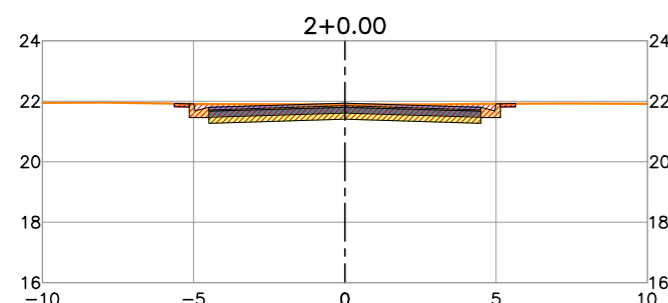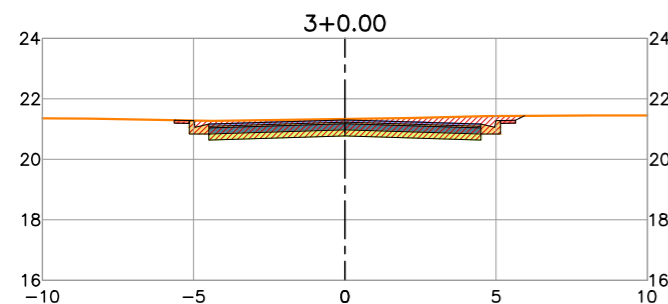

LEGENDA:

- Planta**
- 1+00 Eixo Projetado
  - Meio Fio Projetado
- Peril**
- Terreno Natural
  - Greide Projetado

REVISÕES


N°	Descrição	Data	Desenho	Projetista	Aprovação



Prefeitura de **Fortaleza**

SEINF - SECRETARIA MUNICIPAL DE INFRAESTRUTURA

Nome do Programa: PROINFRA	Data: AGO/2018
Nome do projeto: COMUNIDADE CHEGUEVARA - PROJETO GEOMÉTRICO	Escala: 1/250
Título da folha: SEÇÕES TRANSVERSAIS - RUA OITO	Folha:
Responsável técnico: ENG. ANDRÉ L. DAHER VASCONCELOS RNP 060091702-9	Coord. Gerenc. de projetos: ENG. ANDRÉ L. DAHER VASCONCELOS RNP 060091702-9
Arquivo: PG08-IN402-P113-DSB2-0-0003	<b>58</b>

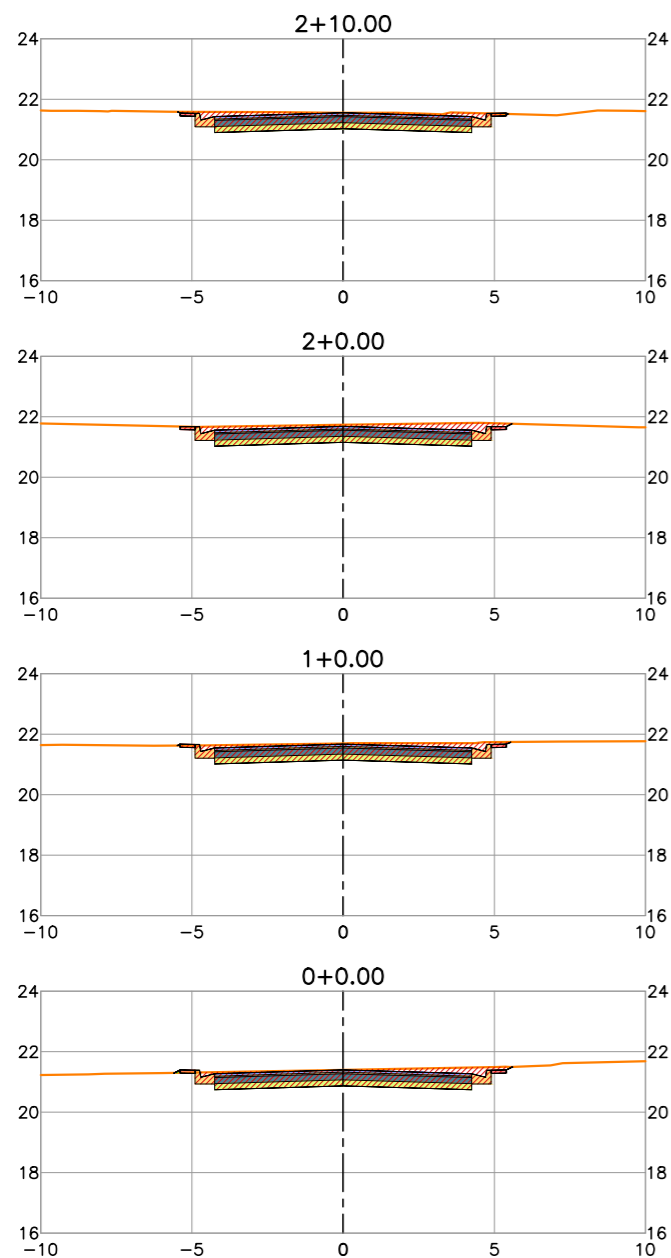

**LEGENDA:**

- Planta**
- 1+00 —+— Eixo Projetado
  - Meio Fio Projetado
- Peril**
- Terreno Natural
  - Greide Projetado

**REVISÕES**





N°	Descrição	Data	Desenho	Projetista	Aprovação



**Prefeitura de Fortaleza**

SEINF - SECRETARIA MUNICIPAL DE INFRAESTRUTURA

Nome do Programa: PROINFRA	Data: AGO/2018
Nome do projeto: COMUNIDADE CHEGUEVARA - PROJETO GEOMÉTRICO	Escala: 1/250
Título da folha: SEÇÕES TRANSVERSAIS - RUA DEZ	Folha:
Responsável técnico: ENG. ANDRÉ L. DAHER VASCONCELOS RNP 060091702-9	Coord. Gerenc. de projetos: ENG. ANDRÉ L. DAHER VASCONCELOS RNP 060091702-9
Arquivo: PG08-IN402-P113-DSB2-0-0003	<b>59</b>

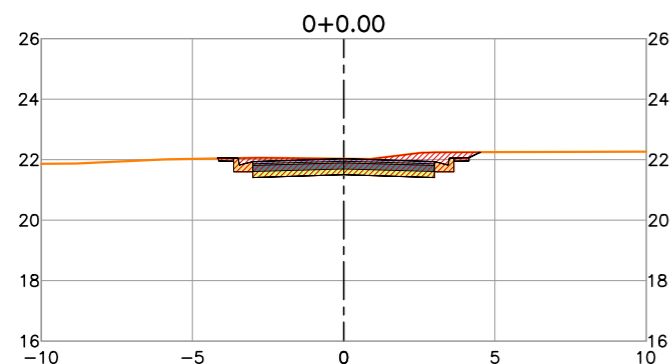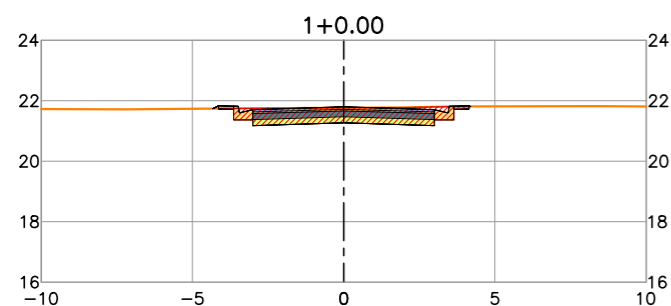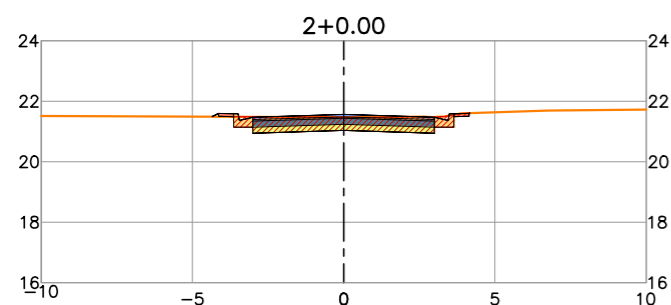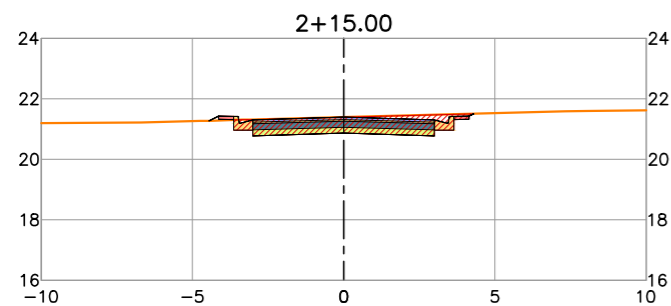

LEGENDA:

- Planta**
- 1+00 Eixo Projetado
  - Meio Fio Projetado
- Peril**
- Terreno Natural
  - Greide Projetado

REVISÕES

N°	Descrição	Data	Desenho	Projetista	Aprovação



Prefeitura de **Fortaleza**

SEINF - SECRETARIA MUNICIPAL DE INFRAESTRUTURA

Nome do Programa: PROINFRA	Data: AGO/2018
Nome do projeto: COMUNIDADE CHEGUEVARA - PROJETO GEOMÉTRICO	Escala: 1/250
Título da folha: SEÇÕES TRANSVERSAIS - AV. CAP. WALDEMAR PAULA LIMA	Folha:
Responsável técnico: ENG. ANDRÉ L. DAHER VASCONCELOS RNP 060091702-9	Coord. Gerenc. de projetos: ENG. ANDRÉ L. DAHER VASCONCELOS RNP 060091702-9
Arquivo: PG08-IN402-P113-DSB2-0-0003	<b>60</b>