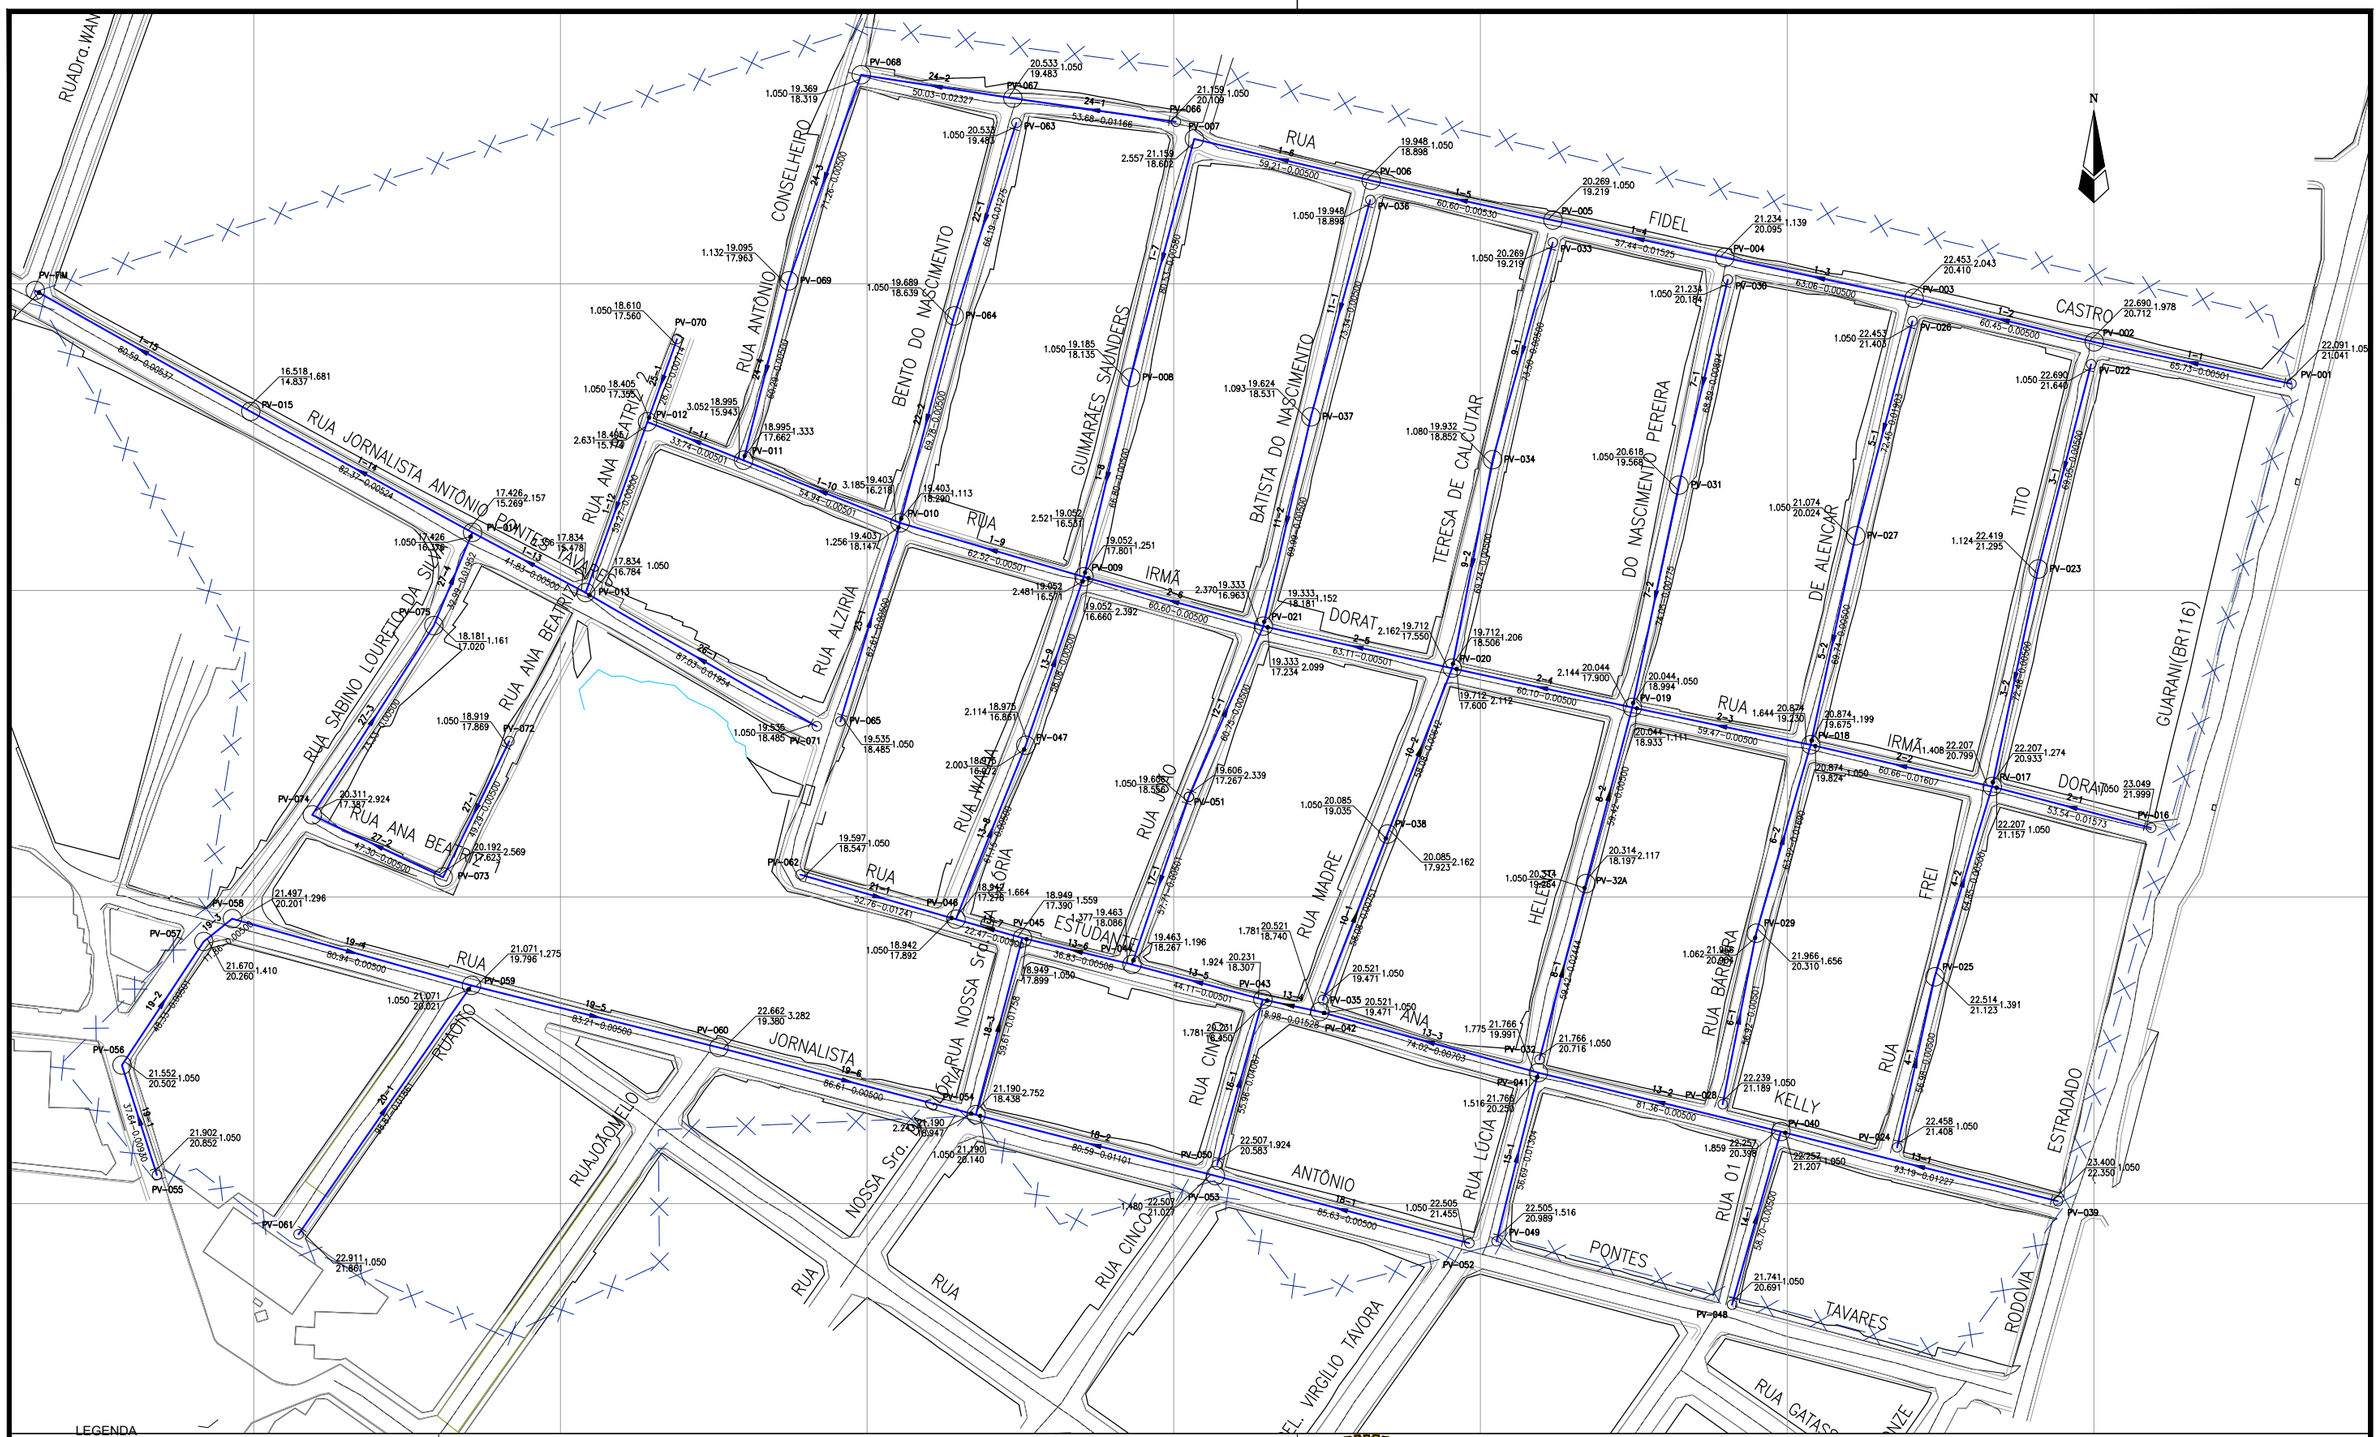

LEGENDA

- Limite da Bacia
- Rede Coletora Projetada
- PV - Projetado (Ponta Seca) - DN 800
- PV - Projetável - DN 1000

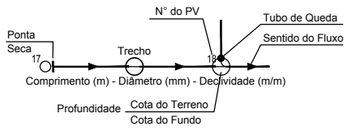

OBS: QUANDO NÃO INDICADO O DIÂMETRO, ESTE É 150 mm

REVISÕES

Nº	Descrição	Data	Desenho	Projetista	Aprovação

Prefeitura de Fortaleza

SEINF - SECRETARIA MUNICIPAL DE INFRAESTRUTURA

Nome do Programa:	PROINFRA	Data:	DEZ/2017
Nome do projeto:	COMUNIDADE CHEGUEVARA - PROJETO DE ESGOTAMENTO SANITÁRIO	Escala:	1/2000
Título da folha:	REDE COLETORA DE ESGOTOS - PLANTA DE EXECUÇÃO	Folha:	03
Responsável técnico:	ENG. ANDRÉ L. DAHER VASCONCELOS RNP 060091702-9	Coord. elab. de projetos:	ENG. ANDRÉ L. DAHER VASCONCELOS RNP 060091702-9
Arquivo:	PG08-IN402-P119-DSB2-0-0001		

j:\proinfra\4. in\in402-chê guevara\1 - desenvolvimento\2. esg\relatórios para a cagece - chê guevara\projeto básico\desenhos - rede coletora\dwg\pg08-in402-p119-dsb2-0-0003.dwg