

**PROINFRA**

**PROGRAMA DE INFRAESTRUTURA E SANEAMENTO**

**RUAS DO MONDUBIM**

**PROJETO BÁSICO DE INFRAESTRUTURA**

**VOLUME 2 - PEÇAS GRÁFICAS**





LEGENDA:

- 01 Planta
- Eixo Projetado
- Meio Fio Projetado

REVISÕES

N°	Descrição	Data	Desenho	Projetista	Aprovação
00	Emissão Inicial	Ago/2018	—	—	—



Prefeitura de **Fortaleza**

SEINF - SECRETARIA MUNICIPAL DE INFRAESTRUTURA

Nome do Programa: PROINFRA

Data: MAI/2018

Nome do projeto: RUAS DO MONDUBIM - PROJETO GEOMÉTRICO

Escala: 1/6000

Título da folha: LAYOUT GERAL


Folha:

Responsável técnico:  
ENG. ANDRÉ L. DAHER VASCONCELOS  
RNP 060091702-9

Coord. Gerenc. de projetos:  
ENG. ANDRÉ L. DAHER VASCONCELOS  
RNP 060091702-9

**01**

Arquivo: PG08-IN424-P113-DSB-0-0001

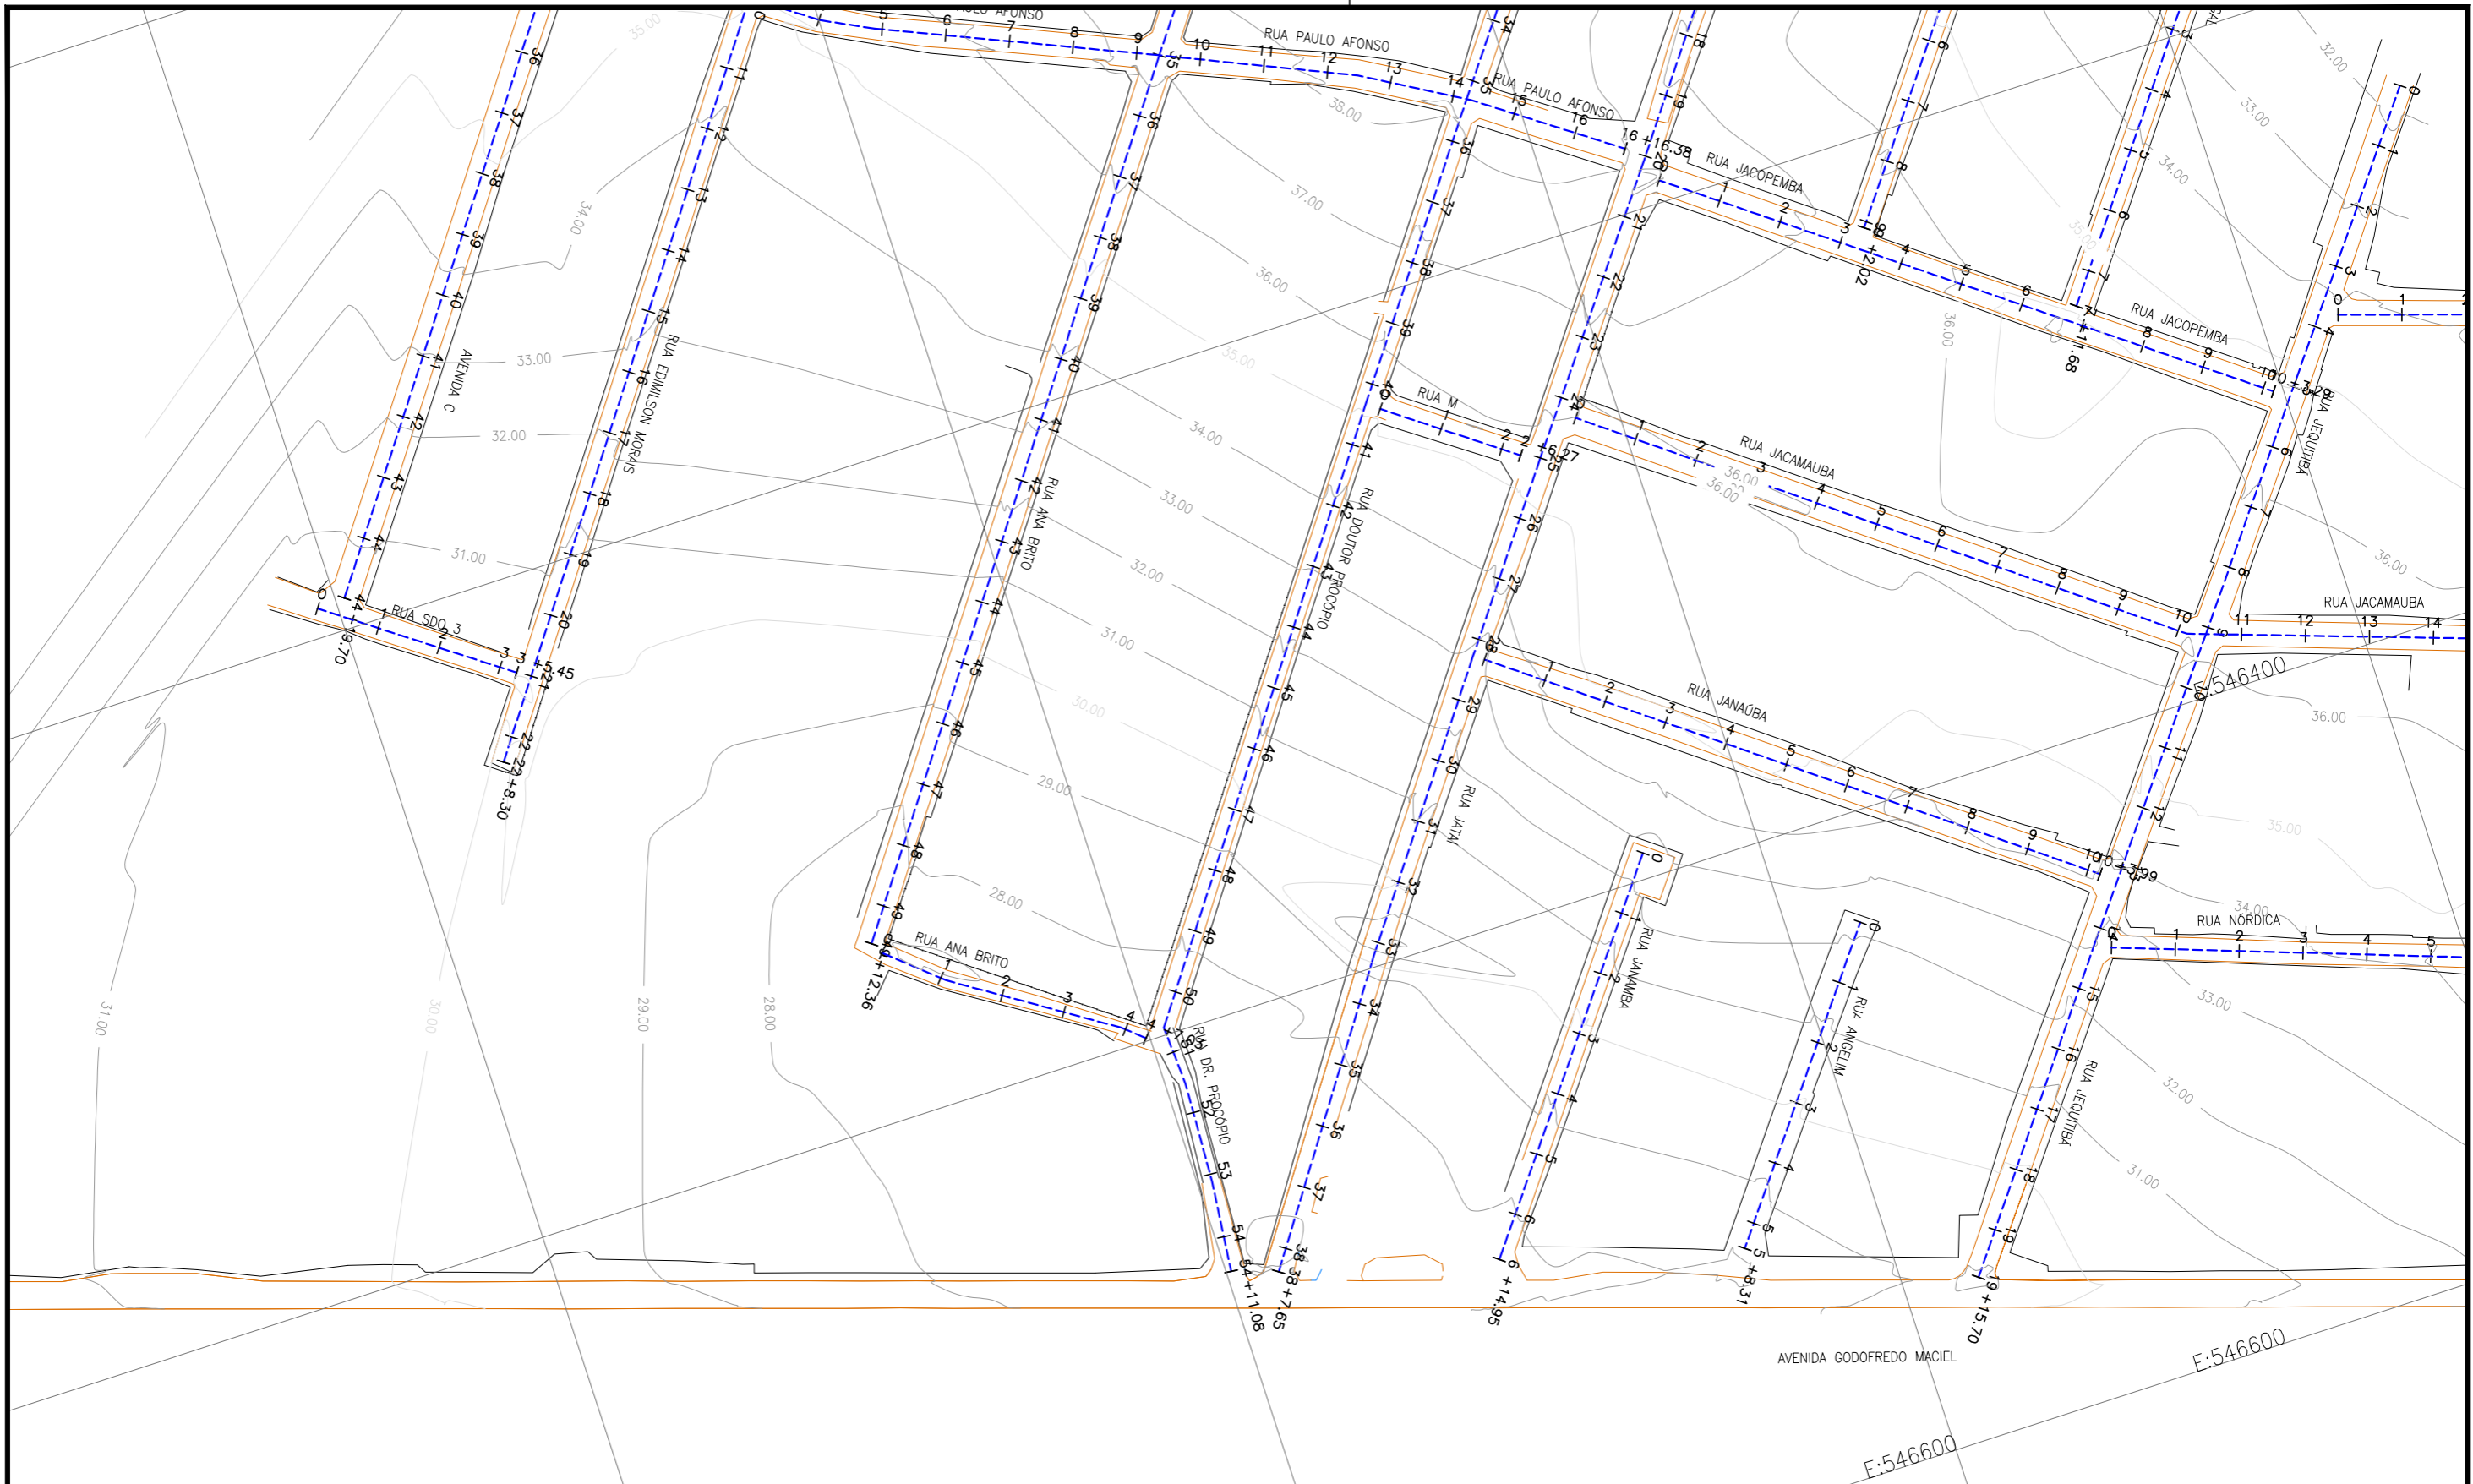

LEGENDA:

- 01 Planta
- Eixo Projetado
- Meio Fio Projetado

Articulação

5	6
3	4
1	2

REVISÕES

Nº	Descrição	Data	Desenho	Projetista	Aprovação
00	Emissão Inicial	Ago/2018	-	-	-



Prefeitura de **Fortaleza**

SEINF - SECRETARIA MUNICIPAL DE INFRAESTRUTURA

Nome do Programa: PROINFRA

Data: MAI/2018

Nome do projeto: RUAS DO MONDUBIM - PROJETO GEOMÉTRICO

Escala: 1/2000

Título da folha: PLANTA GERAL

Folha:


Responsável técnico:  
ENG. ANDRÉ L. DAHER VASCONCELOS  
RNP 060091702-9

Coord. Gerenc. de projetos:  
ENG. ANDRÉ L. DAHER VASCONCELOS  
RNP 060091702-9

**02**

Arquivo: PG08-IN424-P113-DSB-0-0001



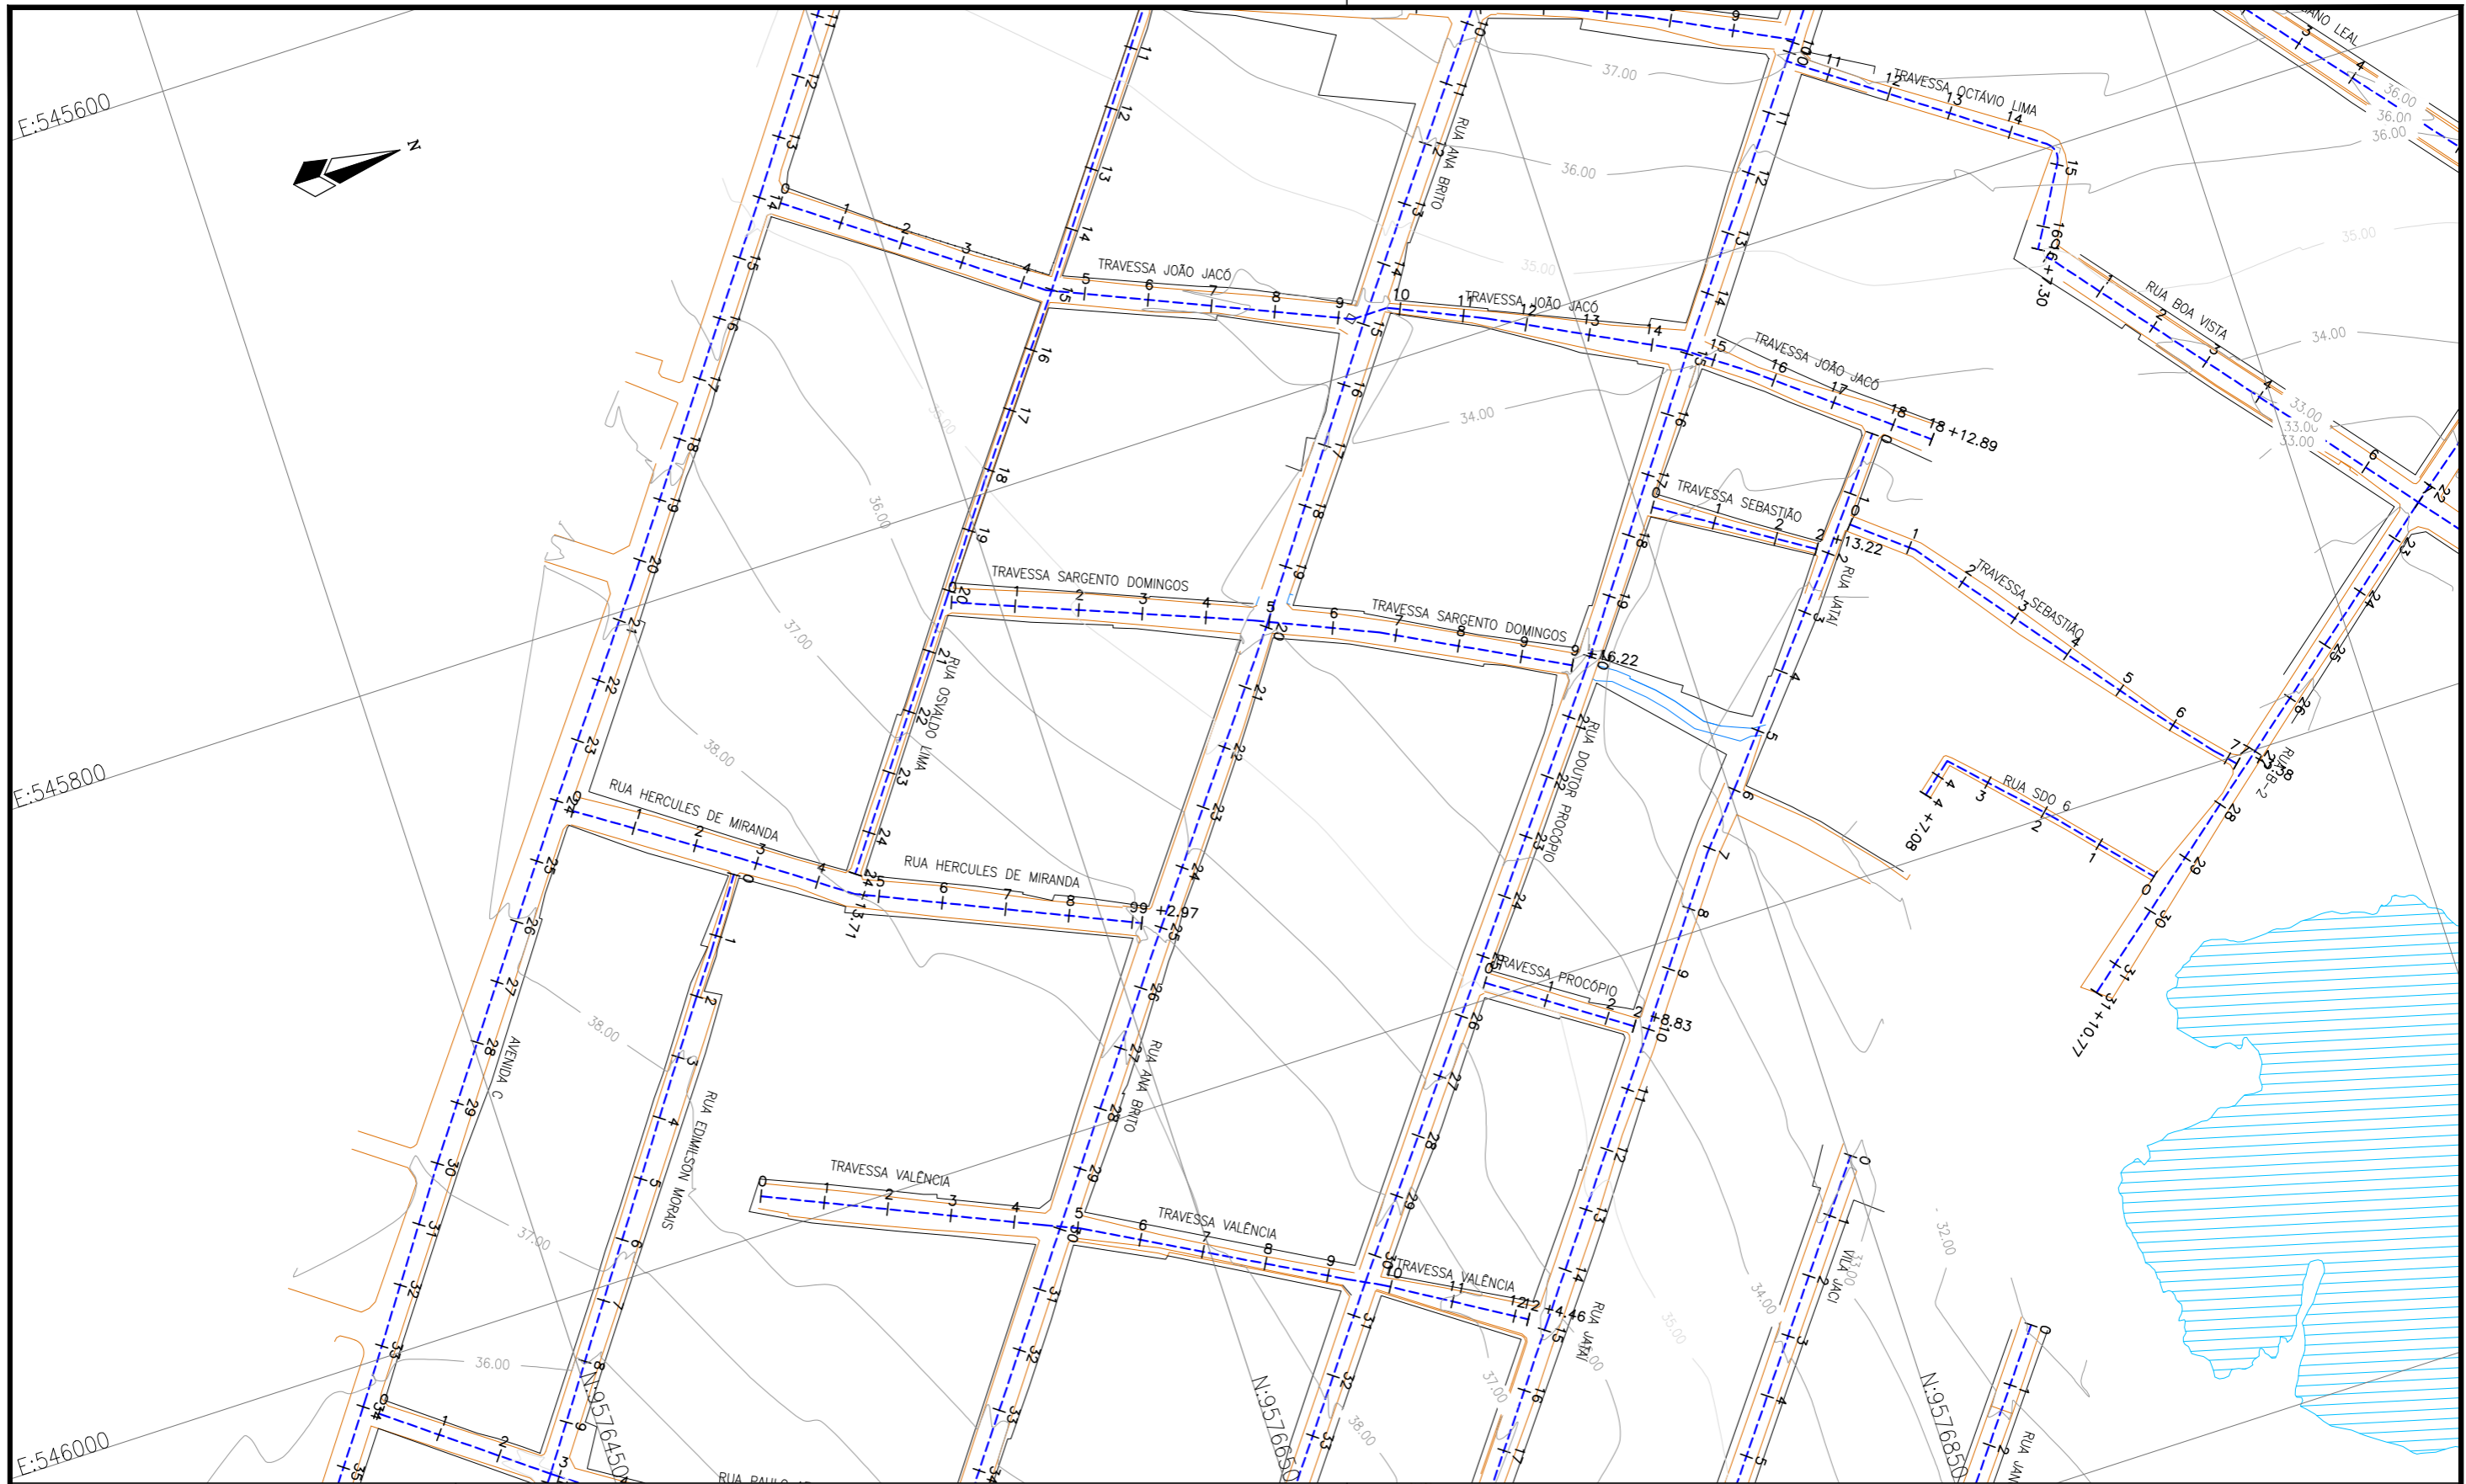

LEGENDA:

- 01 Planta
- Eixo Projetado
- Meio Fio Projetado

Articulação

5	6
3	4
1	2

REVISÕES


N°	Descrição	Data	Desenho	Projetista	Aprovação
00	Emissão Inicial	Ago/2018	-	-	-



Prefeitura de **Fortaleza**

SEINF - SECRETARIA MUNICIPAL DE INFRAESTRUTURA

Nome do Programa: PROINFRA	Data: MAI/2018
Nome do projeto: RUAS DO MONDUBIM - PROJETO GEOMÉTRICO	Escala: 1/2000
Título da folha: PLANTA GERAL	Folha:
Responsável técnico: ENG. ANDRÉ L. DAHER VASCONCELOS RNP 060091702-9	Coord. Gerenc. de projetos: ENG. ANDRÉ L. DAHER VASCONCELOS RNP 060091702-9
Arquivo: PG08-IN424-P113-DSB-0-0001	<b>04</b>

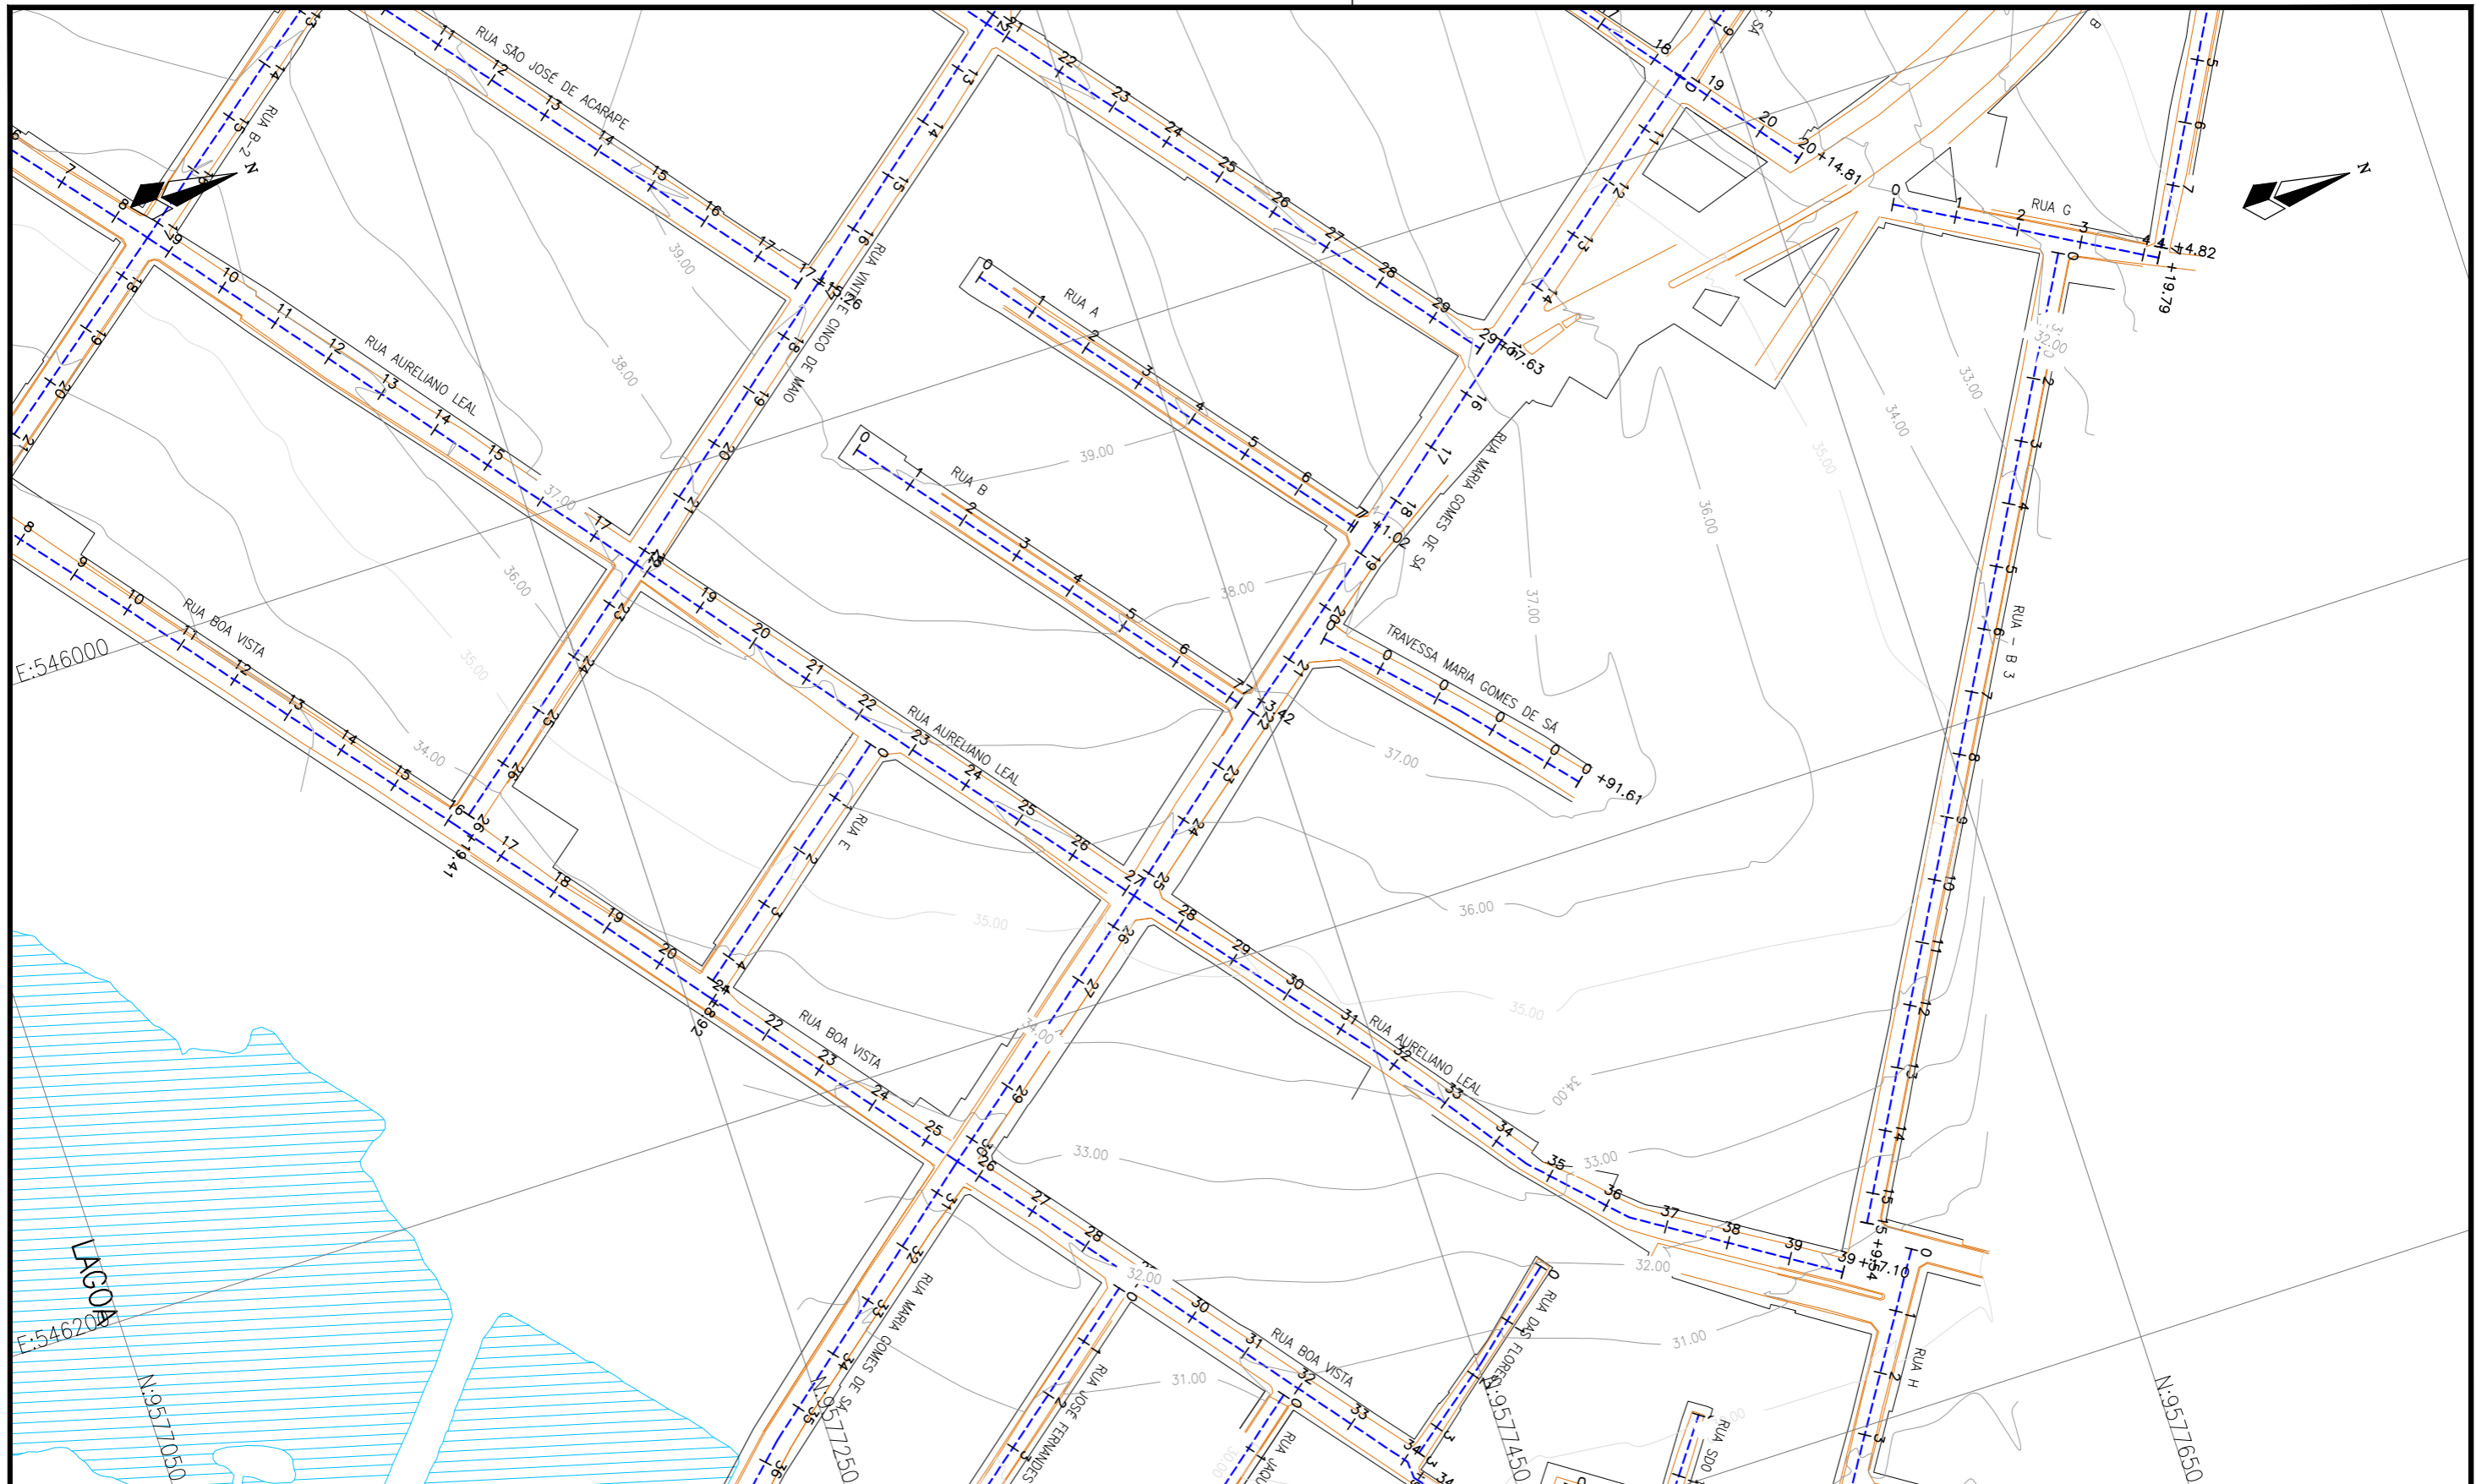

LEGENDA:

- 01 Planta
- Eixo Projetado
- Meio Fio Projetado

Articulação

5	6
3	4
1	2

REVISÕES

Nº	Descrição	Data	Desenho	Projetista	Aprovação
00	Emissão Inicial	Ago/2018	-	-	-




Prefeitura de **Fortaleza**

SEINF - SECRETARIA MUNICIPAL DE INFRAESTRUTURA

Nome do Programa: PROINFRA	Data: MAI/2018
Nome do projeto: RUAS DO MONDUBIM - PROJETO GEOMÉTRICO	Escala: 1/2000
Título da folha: PLANTA GERAL	Folha:
Responsável técnico: ENG. ANDRÉ L. DAHER VASCONCELOS RNP 060091702-9	Coord. Gerenc. de projetos: ENG. ANDRÉ L. DAHER VASCONCELOS RNP 060091702-9
Arquivo: PG08-IN424-P113-DSB-0-0001	<b>05</b>



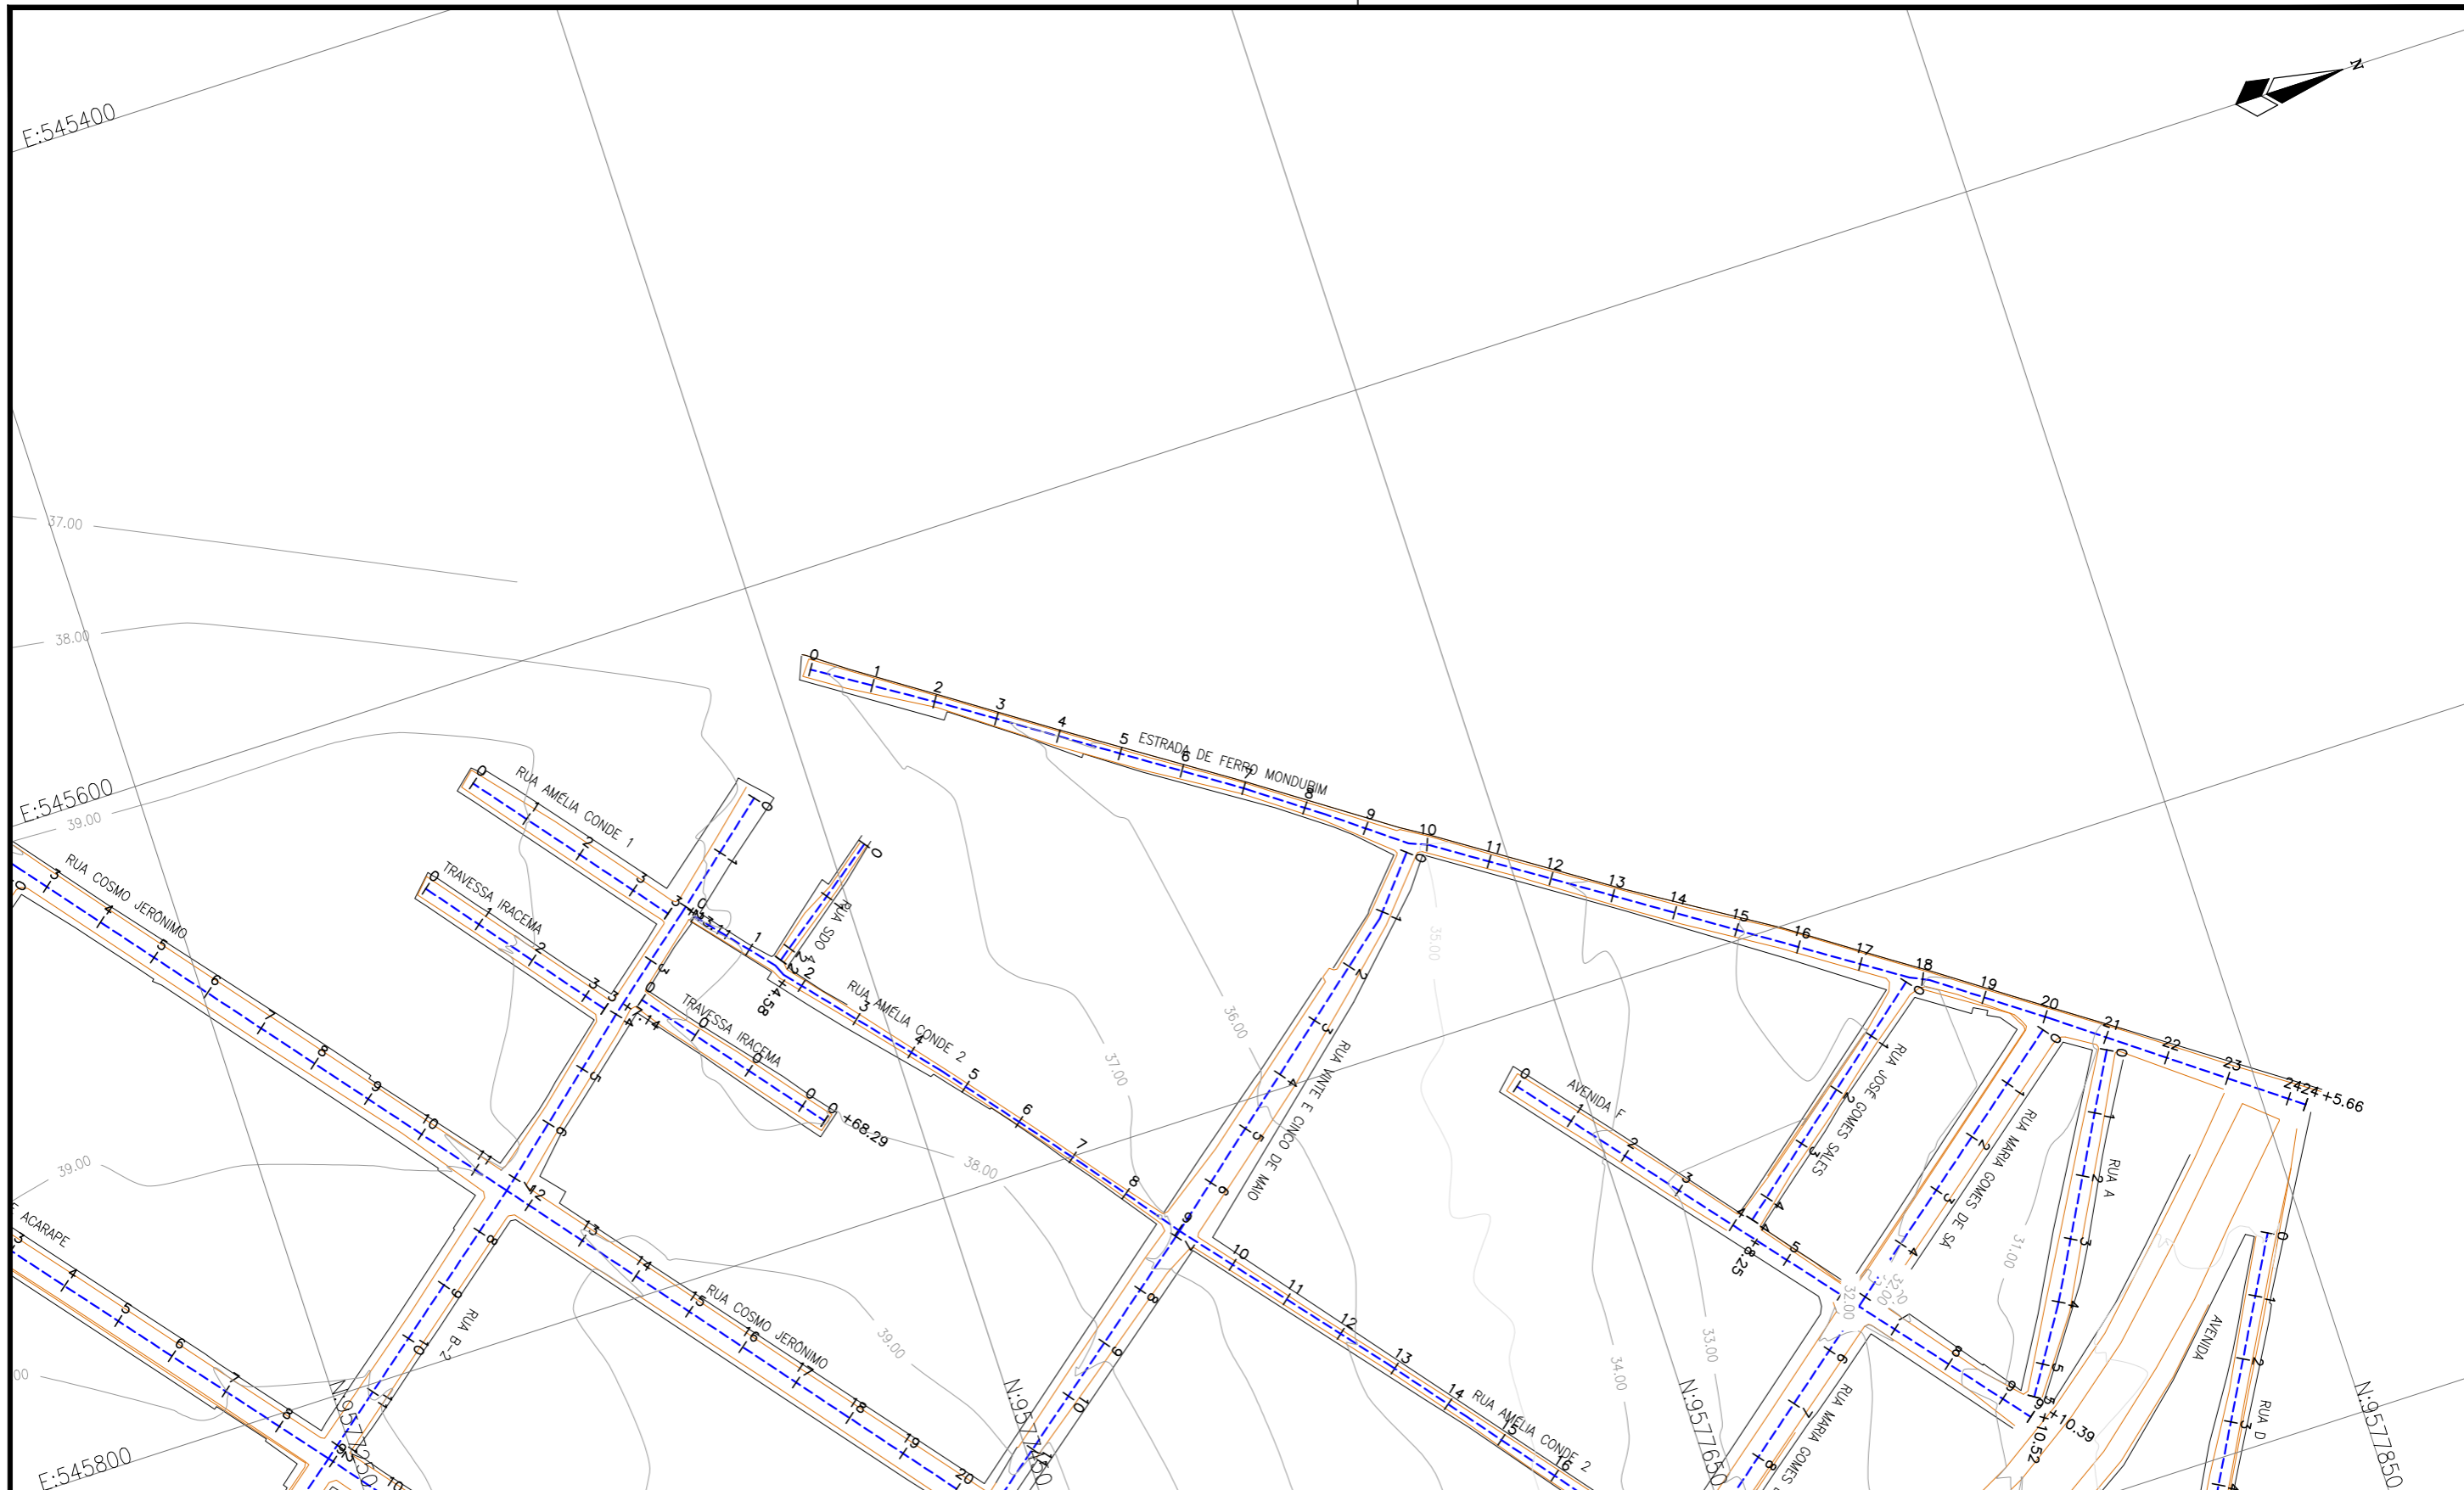

LEGENDA:

- 01 Planta
- Eixo Projetado
- Meio Fio Projetado

Articulação

5	6
3	4
1	2

REVISÕES

N°	Descrição	Data	Desenho	Projetista	Aprovação
00	Emissão Inicial	Ago/2018	-	-	-



Prefeitura de **Fortaleza**

SEINF - SECRETARIA MUNICIPAL DE INFRAESTRUTURA

Nome do Programa: PROINFRA

Data: MAI/2018

Nome do projeto: RUAS DO MONDUBIM - PROJETO GEOMÉTRICO

Escala: 1/2000

Título da folha: PLANTA GERAL

Folha:


Responsável técnico:  
ENG. ANDRÉ L. DAHER VASCONCELOS  
RNP 060091702-9

Coord. Gerenc. de projetos:  
ENG. ANDRÉ L. DAHER VASCONCELOS  
RNP 060091702-9

**07**

Arquivo: PG08-IN424-P113-DSB-0-0001



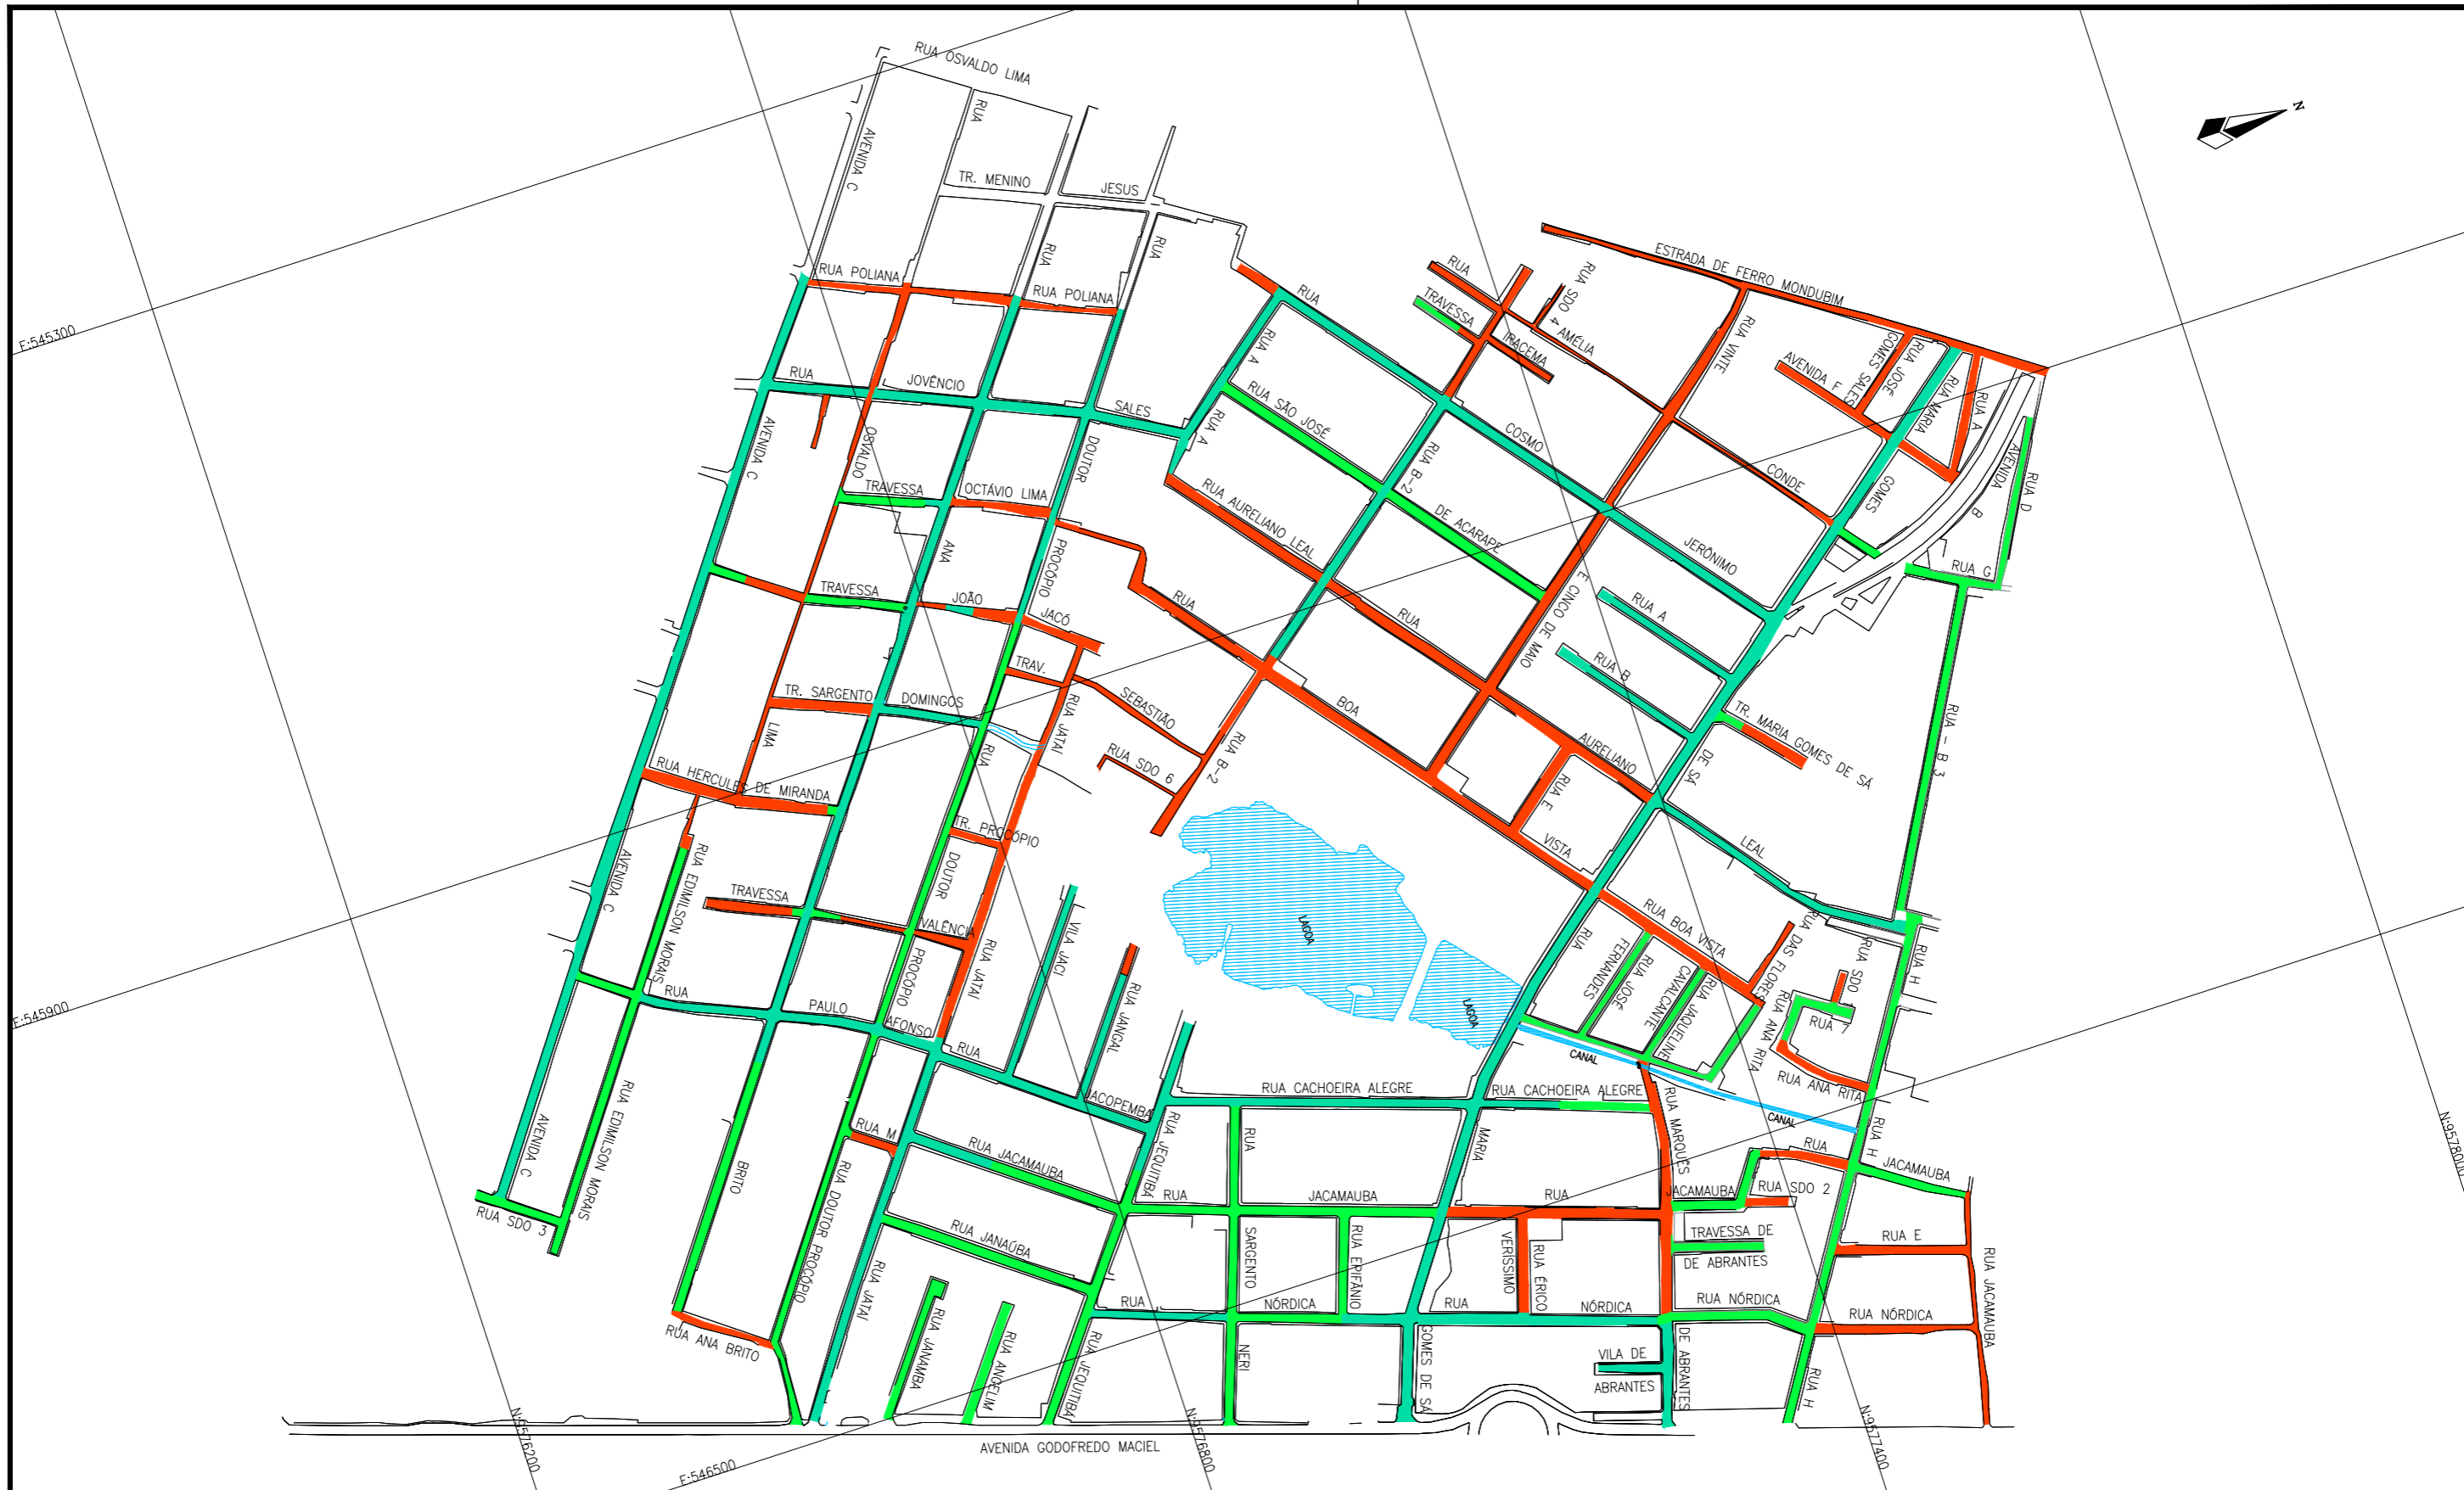

LEGENDA:

Pavimentação Existente

- █ Asfalto
- █ Pedra Tosca
- █ Barro

REVISÕES

N°	Descrição	Data	Desenho	Projetista	Aprovação
00	Emissão Inicial	Ago/2018	-	-	-



**Prefeitura de Fortaleza**

SEINF - SECRETARIA MUNICIPAL DE INFRAESTRUTURA

Nome do Programa: PROINFRA	Data: MAI/2018
Nome do projeto: RUAS DO MONDUBIM - PROJETO GEOMÉTRICO	Escala: 1/6000
Título da folha: PLANTA DE PAVIMENTAÇÃO EXISTENTE	Folha:
Responsável técnico: ENG. ANDRÉ L. DAHER VASCONCELOS RNP 060091702-9	Coord. Gerenc. de projetos: ENG. ANDRÉ L. DAHER VASCONCELOS RNP 060091702-9
Arquivo: PG08-IN424-P113-DSB-0-0001	<b>08</b>

