

LEGENDA:

- Seção
- Terreno Natural
- ▨ Seção em Corte
- ▨ Seção em Aterro

REVISÕES




N°	Descrição	Data	Desenho	Projetista	Aprovação
00	Emissão Inicial	Ago/2018	-	-	-



Prefeitura de **Fortaleza**

SEINF - SECRETARIA MUNICIPAL DE INFRAESTRUTURA

Nome do Programa: PROINFRA	Data: AGO/2018
Nome do projeto: RUAS DO MONDUBIM - PROJETO GEOMÉTRICO	Escala: 1/250
Título da folha: SEÇÕES TRANSVERSAIS - RUA A	Folha:
Responsável técnico: ENG. ANDRÉ L. DAHER VASCONCELOS RNP 060091702-9	Coord. Gerenc. de projetos: ENG. ANDRÉ L. DAHER VASCONCELOS RNP 060091702-9
Arquivo: PG08-IN424-P113-DSB2-0-0003	

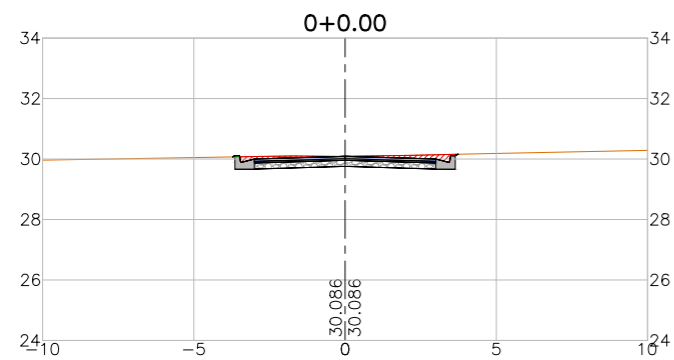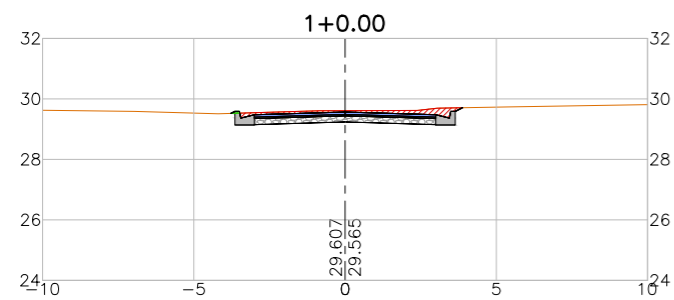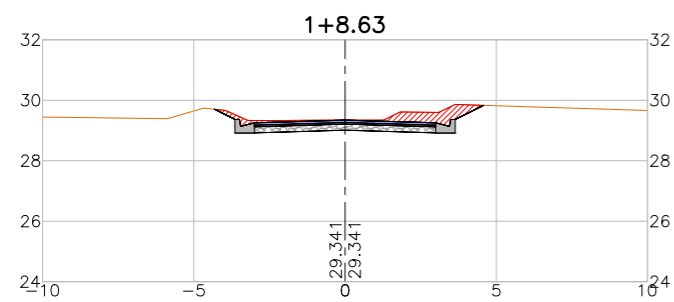

LEGENDA:

- Seção
- Terreno Natural
  - Seção em Corte
  - Seção em Aterro

REVISÕES

N°	Descrição	Data	Desenho	Projetista	Aprovação
00	Emissão Inicial	Ago/2018	-	-	-



Prefeitura de  
**Fortaleza**

SEINF - SECRETARIA MUNICIPAL DE INFRAESTRUTURA

Nome do Programa: PROINFRA

Data: AGO/2018

Nome do projeto: RUAS DO MONDUBIM - PROJETO GEOMÉTRICO

Escala: 1/250

Título da folha: SEÇÕES TRANSVERSAIS - RUA SDO 1


Folha:

Responsável técnico:  
ENG. ANDRÉ L. DAHER VASCONCELOS  
RNP 060091702-9

Coord. Gerenc. de projetos:  
ENG. ANDRÉ L. DAHER VASCONCELOS  
RNP 060091702-9

**75**

Arquivo: PG08-IN424-P113-DSB2-0-0003

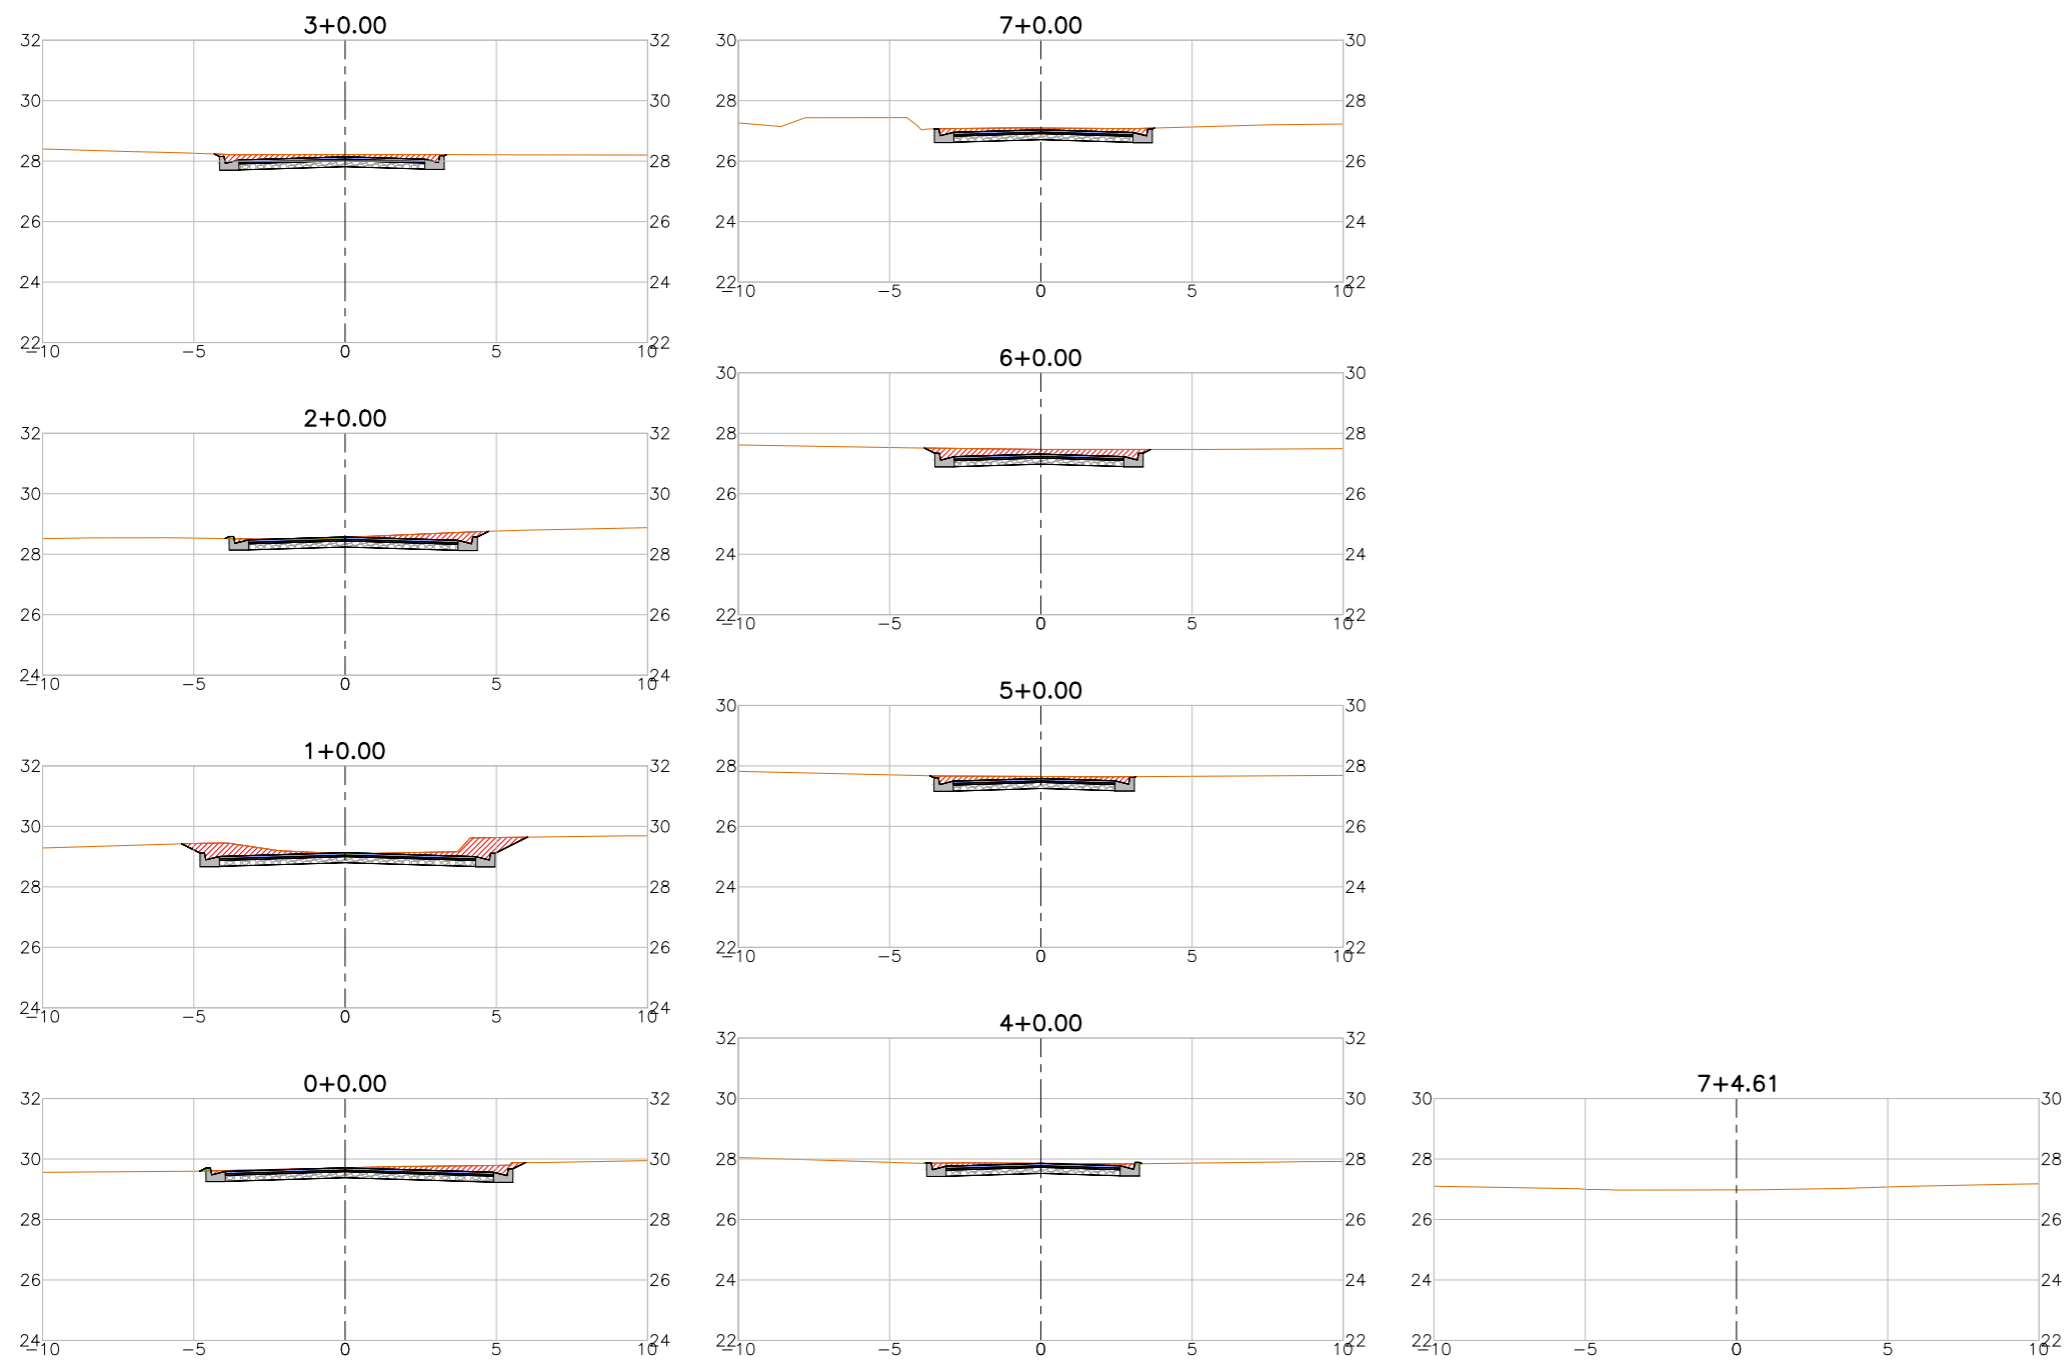

LEGENDA:

- Seção
- Terreno Natural
- ▨ Seção em Corte
- ▨ Seção em Aterro

REVISÕES






N°	Descrição	Data	Desenho	Projetista	Aprovação
00	Emissão Inicial	Ago/2018	-	-	-



**Prefeitura de Fortaleza**

SEINF - SECRETARIA MUNICIPAL DE INFRAESTRUTURA

Nome do Programa: PROINFRA	Data: AGO/2018
Nome do projeto: RUAS DO MONDUBIM - PROJETO GEOMÉTRICO	Escala: 1/250
Título da folha: SEÇÕES TRANSVERSAIS - RUA ANA RITA	Folha:
Responsável técnico: ENG. ANDRÉ L. DAHER VASCONCELOS RNP 060091702-9	Coord. Gerenc. de projetos: ENG. ANDRÉ L. DAHER VASCONCELOS RNP 060091702-9
Arquivo: PG08-IN424-P113-DSB2-0-0003	<b>76</b>

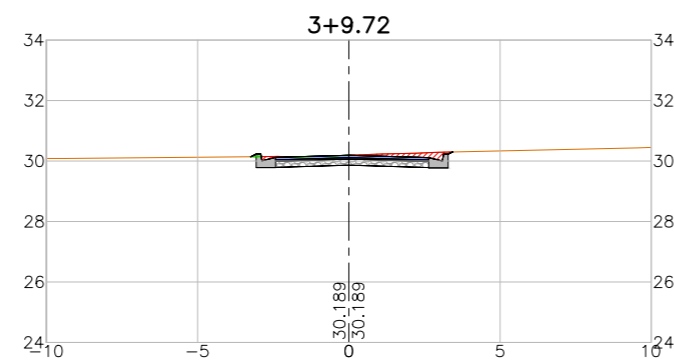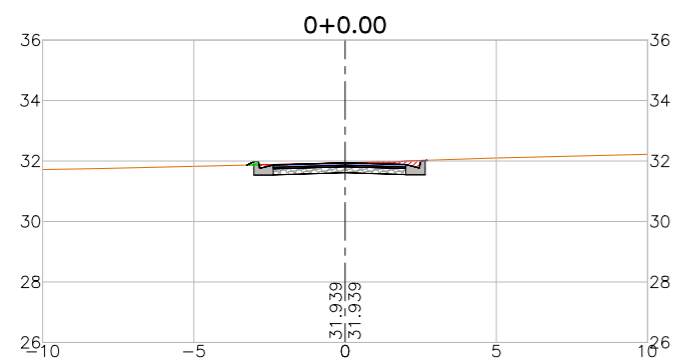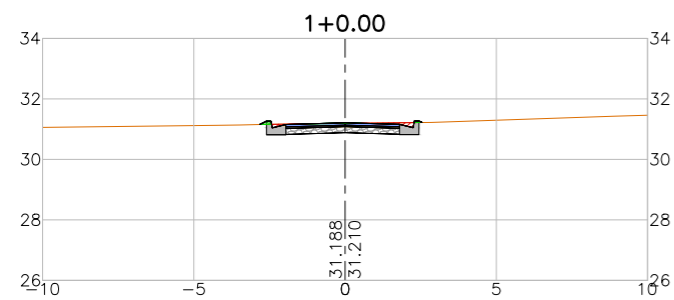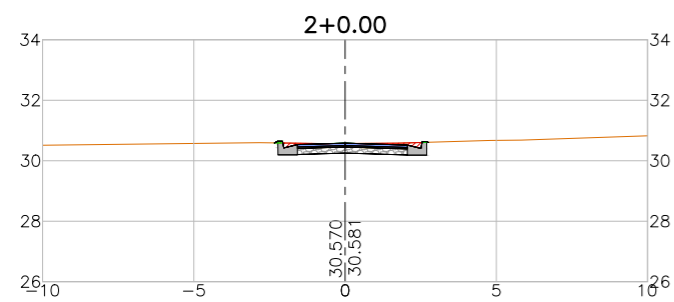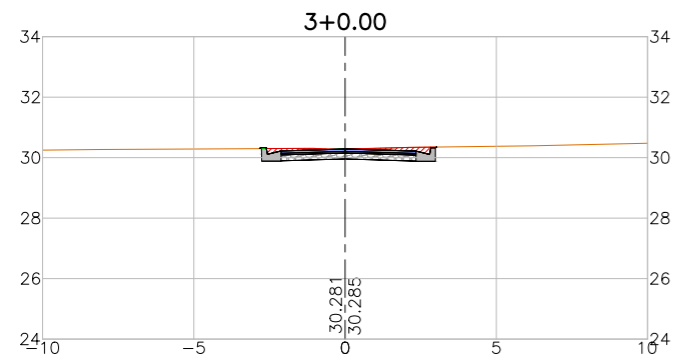

LEGENDA:

- Seção
- Terreno Natural
  - Seção em Corte
  - Seção em Aterro

REVISÕES

N°	Descrição	Data	Desenho	Projetista	Aprovação
00	Emissão Inicial	Ago/2018	-	-	-



Prefeitura de  
**Fortaleza**

SEINF - SECRETARIA MUNICIPAL DE INFRAESTRUTURA

Nome do Programa: PROINFRA

Data: AGO/2018

Nome do projeto: RUAS DO MONDUBIM - PROJETO GEOMÉTRICO

Escala: 1/250

Título da folha: SEÇÕES TRANSVERSAIS - RUA DAS FLORES







Folha:

Responsável técnico:  
ENG. ANDRÉ L. DAHER VASCONCELOS  
RNP 060091702-9

Coord. Gerenc. de projetos:  
ENG. ANDRÉ L. DAHER VASCONCELOS  
RNP 060091702-9

**77**

Arquivo: PG08-IN424-P113-DSB2-0-0003

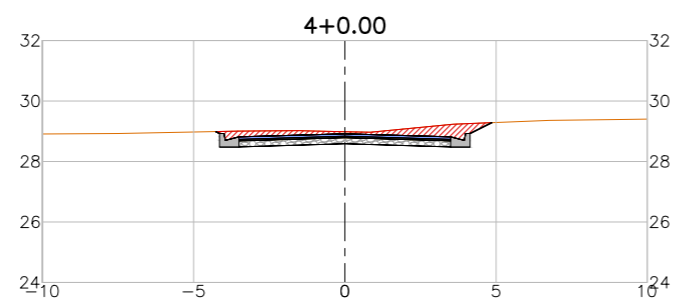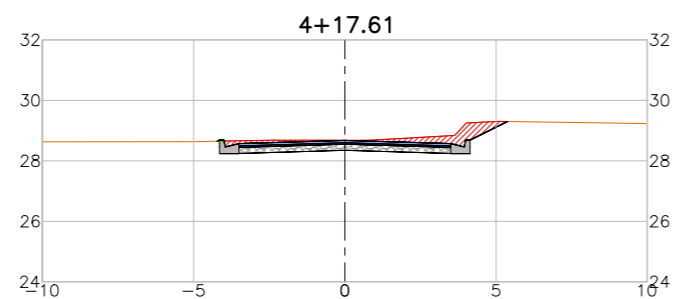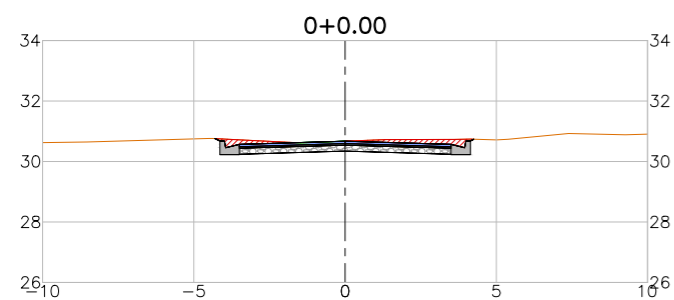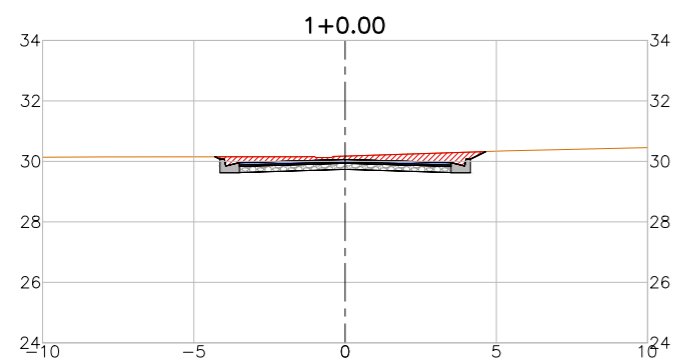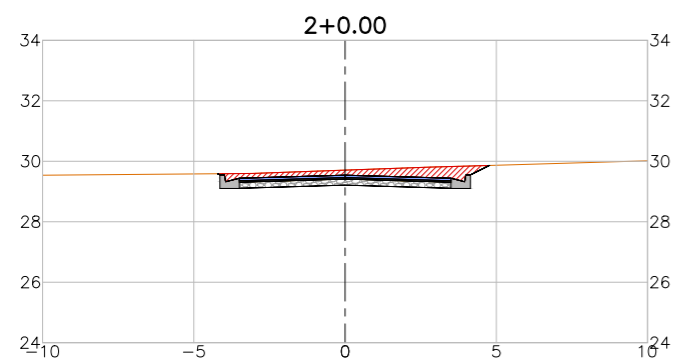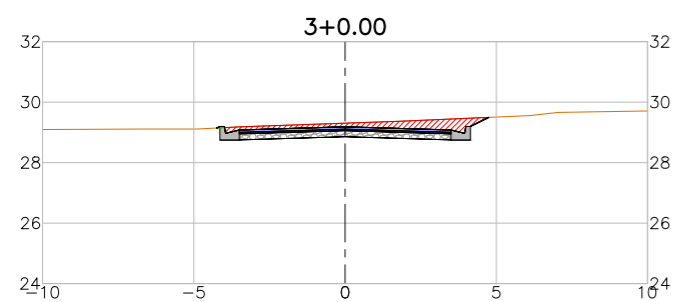

LEGENDA:

- Seção
- Terreno Natural
- ▨ Seção em Corte
- ▨ Seção em Aterro

REVISÕES














N°	Descrição	Data	Desenho	Projetista	Aprovação
00	Emissão Inicial	Ago/2018	-	-	-



Prefeitura de **Fortaleza**

SEINF - SECRETARIA MUNICIPAL DE INFRAESTRUTURA

Nome do Programa: PROINFRA	Data: AGO/2018
Nome do projeto: RUAS DO MONDUBIM - PROJETO GEOMÉTRICO	Escala: 1/250
Título da folha: SEÇÕES TRANSVERSAIS - RUA JAQUELINE CAVALCANTE	Folha:
Responsável técnico: ENG. ANDRÉ L. DAHER VASCONCELOS RNP 060091702-9	Coord. Gerenc. de projetos: ENG. ANDRÉ L. DAHER VASCONCELOS RNP 060091702-9
Arquivo: PG08-IN424-P113-DSB2-0-0003	<b>78</b>

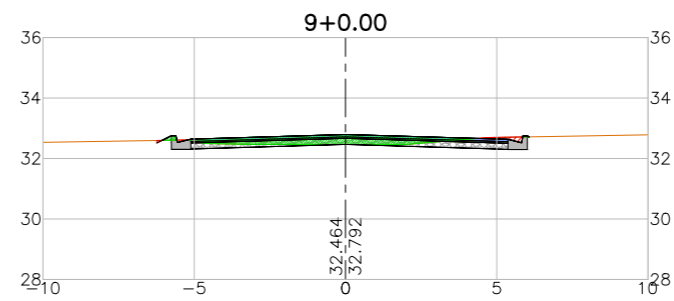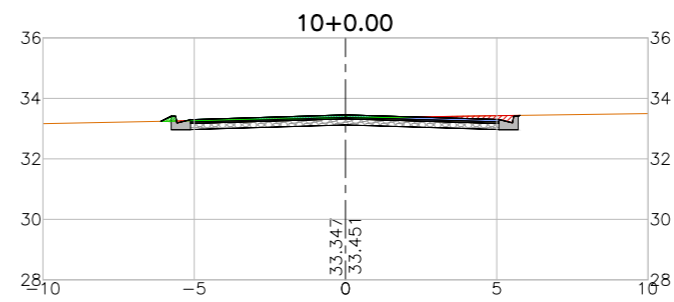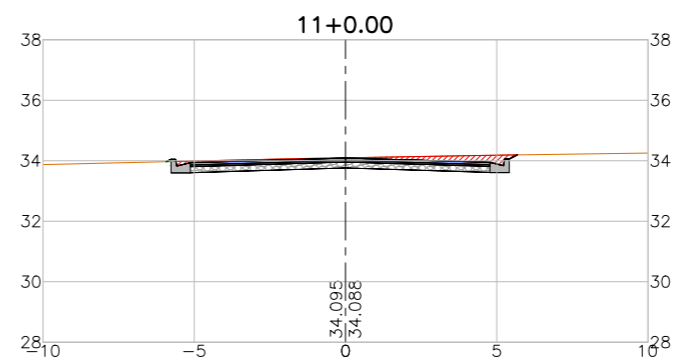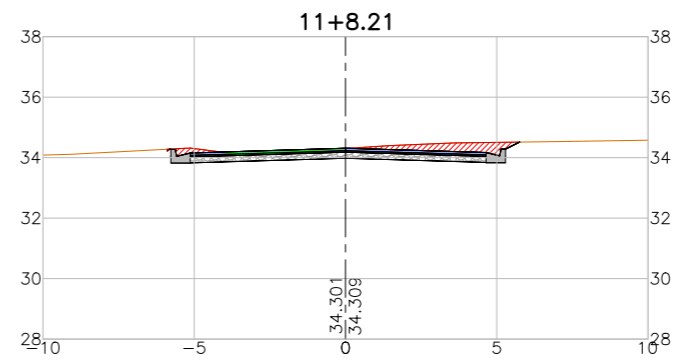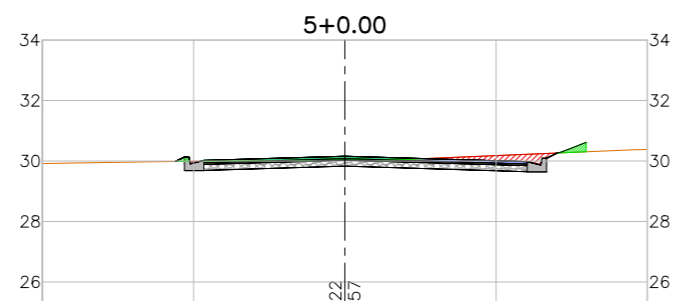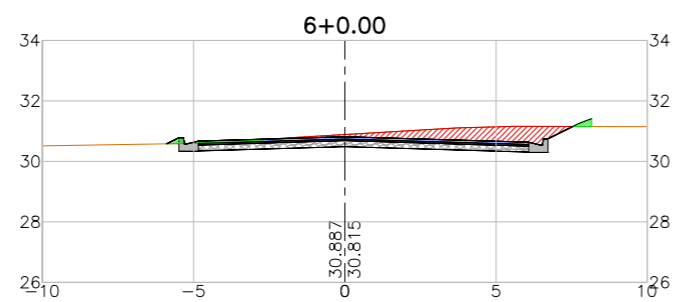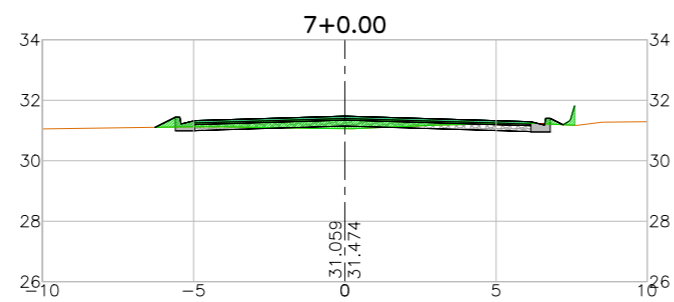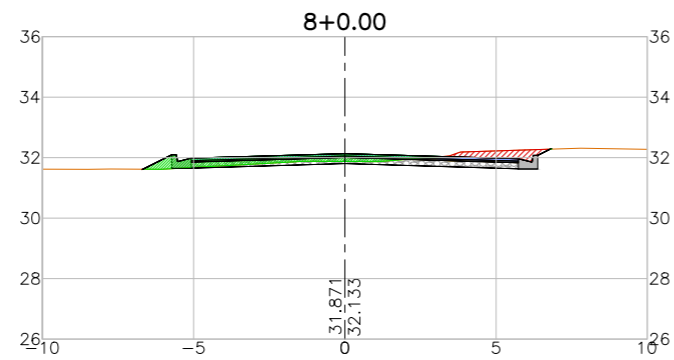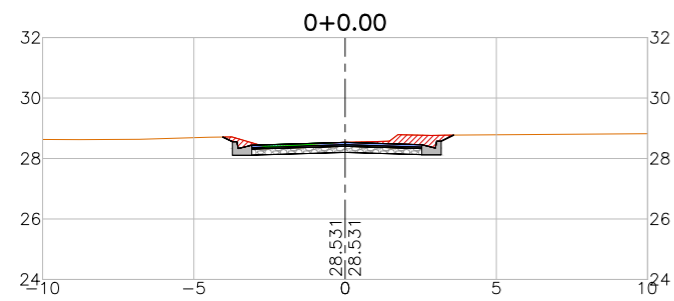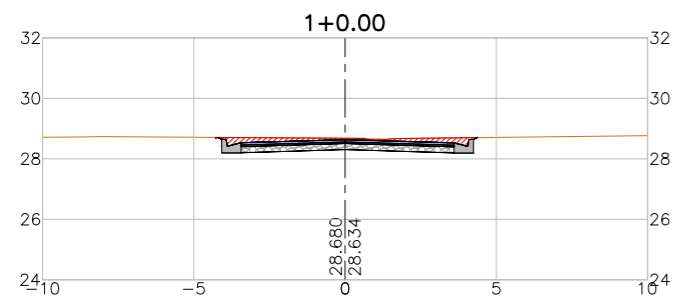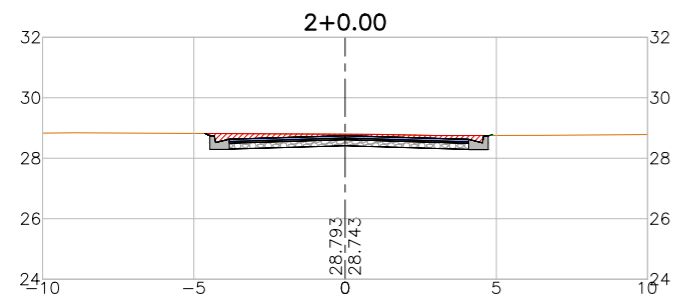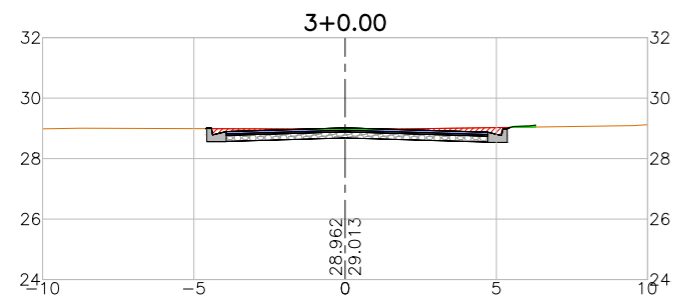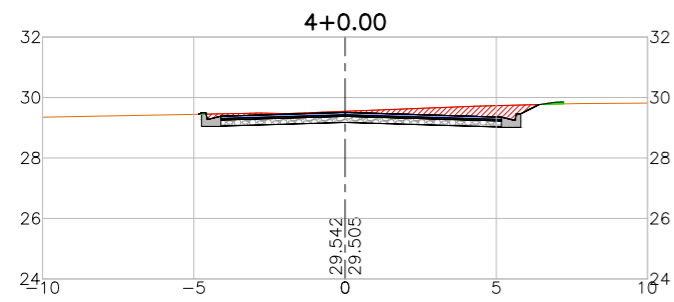

LEGENDA:

- Seção
- Terreno Natural
- ▨ Seção em Corte
- ▨ Seção em Aterro

REVISÕES








N°	Descrição	Data	Desenho	Projetista	Aprovação
00	Emissão Inicial	Ago/2018	-	-	-



Prefeitura de **Fortaleza**

SEINF - SECRETARIA MUNICIPAL DE INFRAESTRUTURA

Nome do Programa: PROINFRA	Data: AGO/2018
Nome do projeto: RUAS DO MONDUBIM - PROJETO GEOMÉTRICO	Escala: 1/250
Título da folha: SEÇÕES TRANSVERSAIS - RUA MARQUÊS DE ABRANTES	Folha:
Responsável técnico: ENG. ANDRÉ L. DAHER VASCONCELOS RNP 060091702-9	Coord. Gerenc. de projetos: ENG. ANDRÉ L. DAHER VASCONCELOS RNP 060091702-9
Arquivo: PG08-IN424-P113-DSB2-0-0003	<b>79</b>

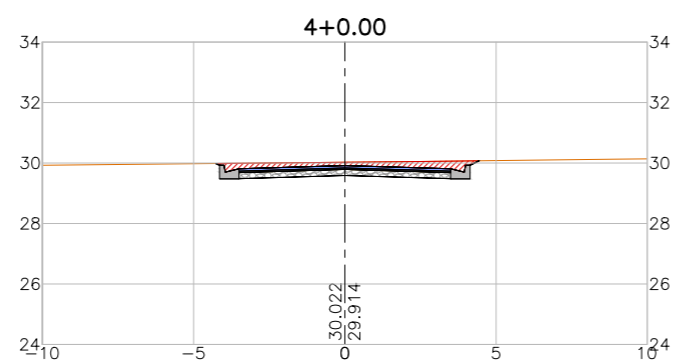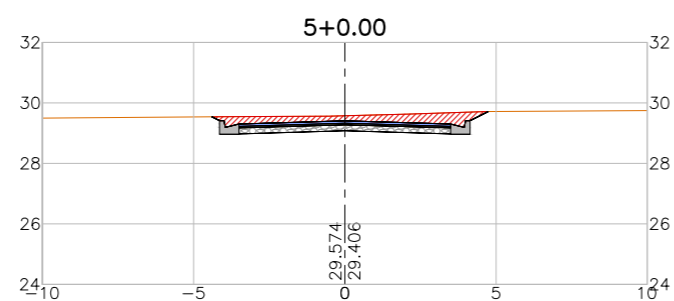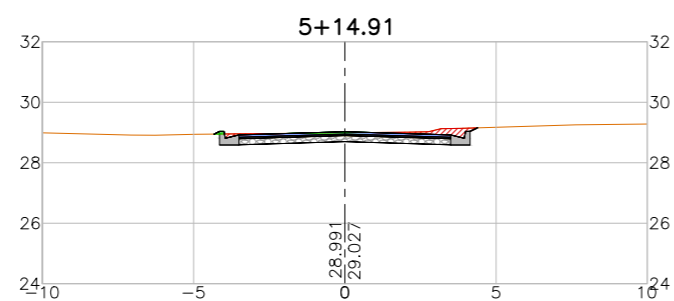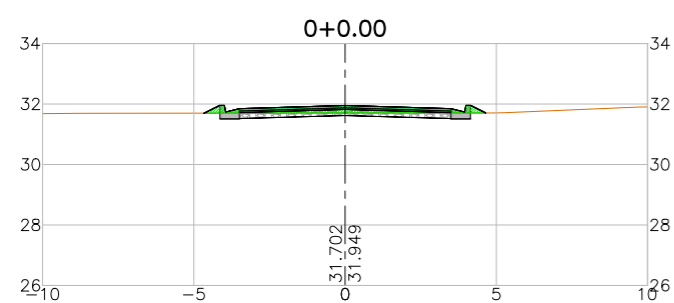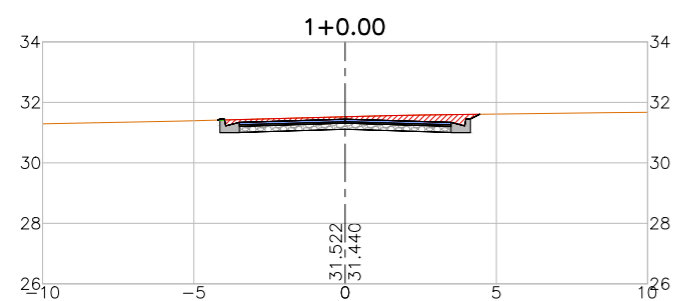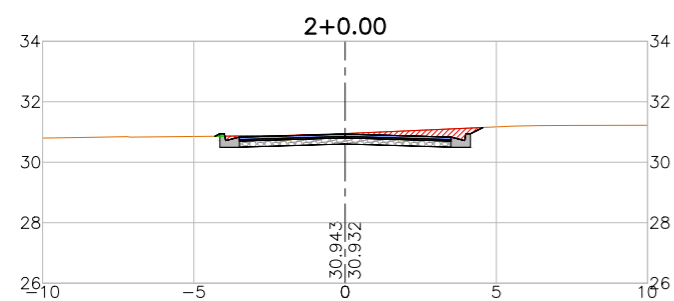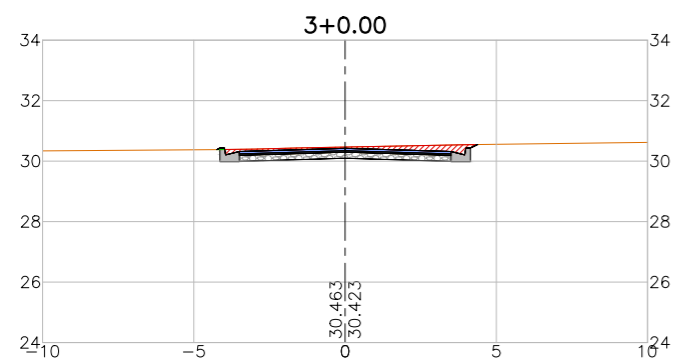

LEGENDA:

- Seção
- Terreno Natural
  - Seção em Corte
  - Seção em Aterro

REVISÕES







N°	Descrição	Data	Desenho	Projetista	Aprovação
00	Emissão Inicial	Ago/2018	-	-	-



Prefeitura de  
**Fortaleza**

SEINF - SECRETARIA MUNICIPAL DE INFRAESTRUTURA

Nome do Programa: PROINFRA	Data: AGO/2018
Nome do projeto: RUAS DO MONDUBIM - PROJETO GEOMÉTRICO	Escala: 1/250
Título da folha: SEÇÕES TRANSVERSAIS - RUA JOSÉ FERNANDES	Folha:
Responsável técnico: ENG. ANDRÉ L. DAHER VASCONCELOS RNP 060091702-9	Coord. Gerenc. de projetos: ENG. ANDRÉ L. DAHER VASCONCELOS RNP 060091702-9
Arquivo: PG08-IN424-P113-DSB2-0-0003	<b>80</b>

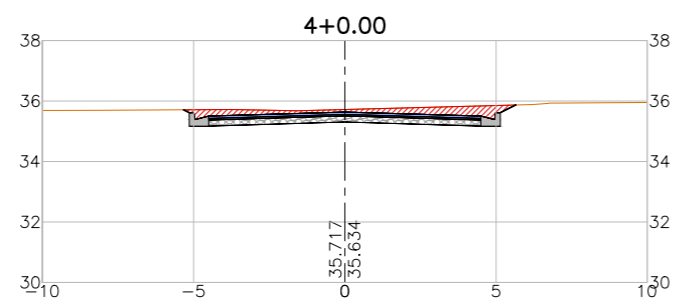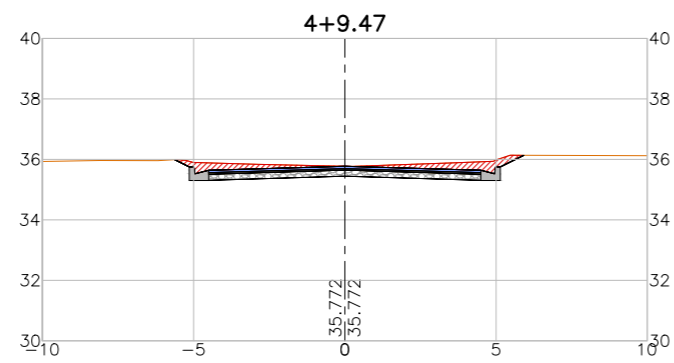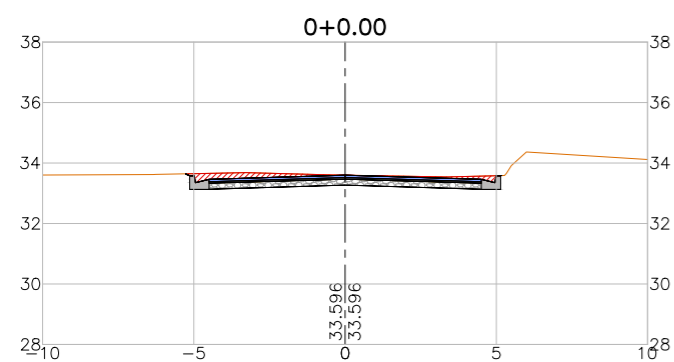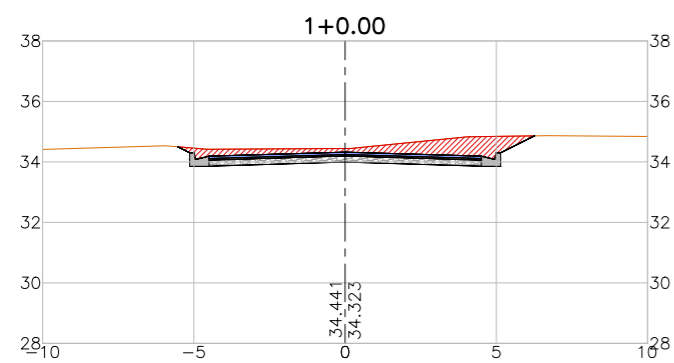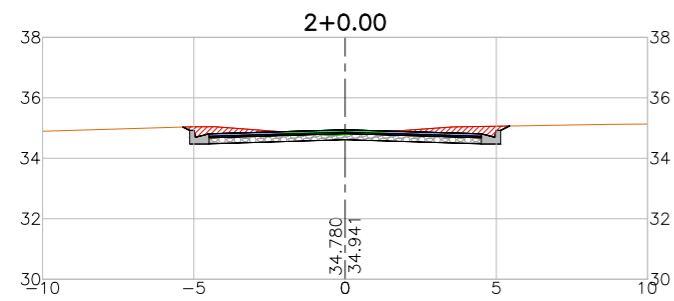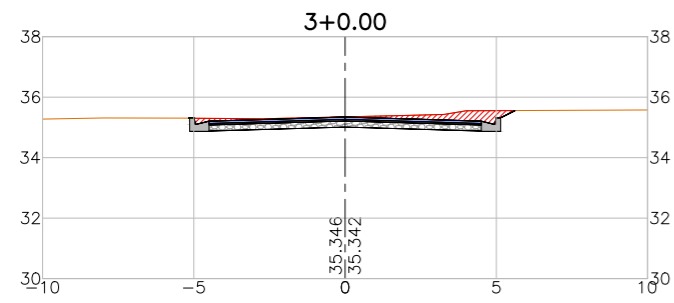

LEGENDA:

- Seção
- Terreno Natural
- ▨ Seção em Corte
- ▨ Seção em Aterro

REVISÕES

N°	Descrição	Data	Desenho	Projetista	Aprovação
00	Emissão Inicial	Ago/2018	-	-	-









Prefeitura de **Fortaleza**

SEINF - SECRETARIA MUNICIPAL DE INFRAESTRUTURA

Nome do Programa: PROINFRA	Data: AGO/2018
Nome do projeto: RUAS DO MONDUBIM - PROJETO GEOMÉTRICO	Escala: 1/250
Título da folha: SEÇÕES TRANSVERSAIS - RUA ÉRICO VERÍSSIMO	Folha:
Responsável técnico: ENG. ANDRÉ L. DAHER VASCONCELOS RNP 060091702-9	Coord. Gerenc. de projetos: ENG. ANDRÉ L. DAHER VASCONCELOS RNP 060091702-9
Arquivo: PG08-IN424-P113-DSB2-0-0003	



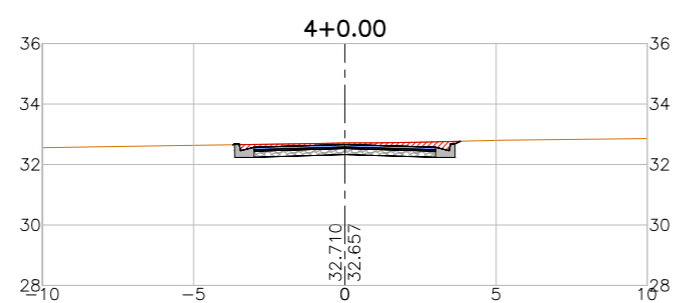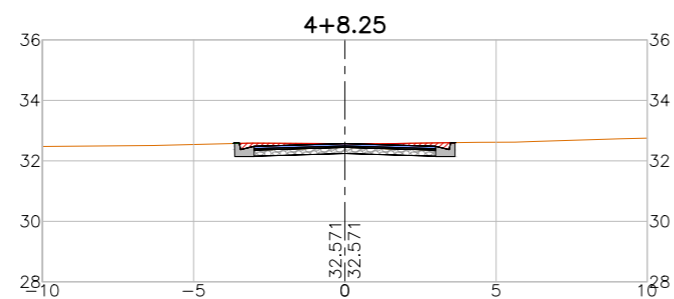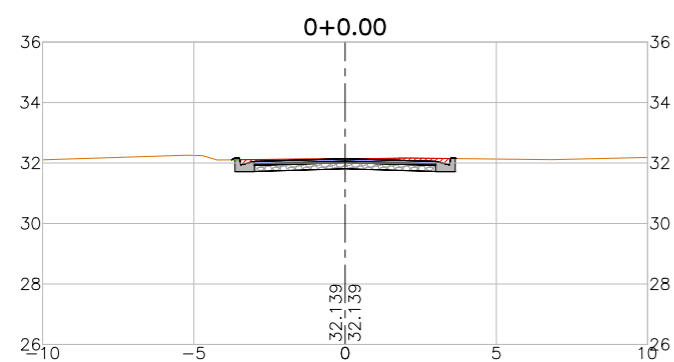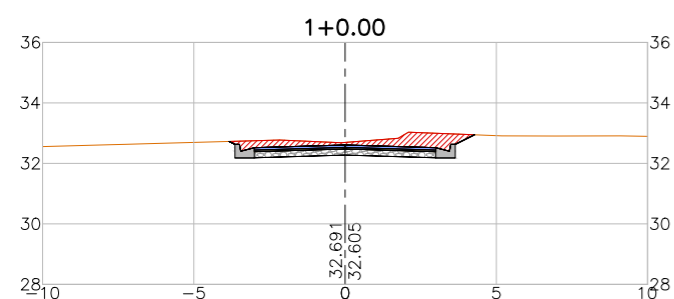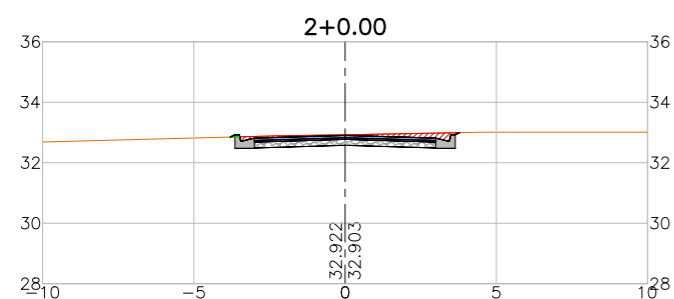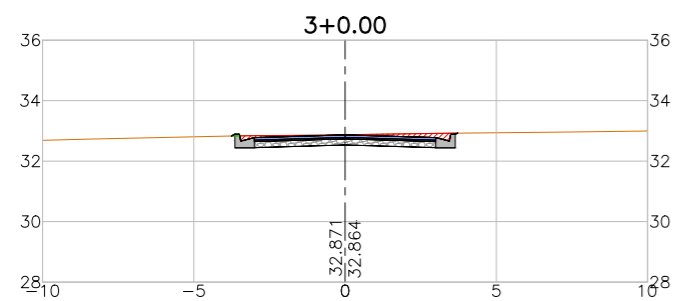

LEGENDA:

- Seção
- Terreno Natural
  - Seção em Corte
  - Seção em Aterro

REVISÕES







N°	Descrição	Data	Desenho	Projetista	Aprovação
00	Emissão Inicial	Ago/2018	-	-	-



Prefeitura de **Fortaleza**

SEINF - SECRETARIA MUNICIPAL DE INFRAESTRUTURA

Nome do Programa: PROINFRA	Data: AGO/2018
Nome do projeto: RUAS DO MONDUBIM - PROJETO GEOMÉTRICO	Escala: 1/250
Título da folha: SEÇÕES TRANSVERSAIS - RUA JOSÉ GOMES SALES	Folha:
Responsável técnico: ENG. ANDRÉ L. DAHER VASCONCELOS RNP 060091702-9	Coord. Gerenc. de projetos: ENG. ANDRÉ L. DAHER VASCONCELOS RNP 060091702-9
Arquivo: PG08-IN424-P113-DSB2-0-0003	<b>82</b>

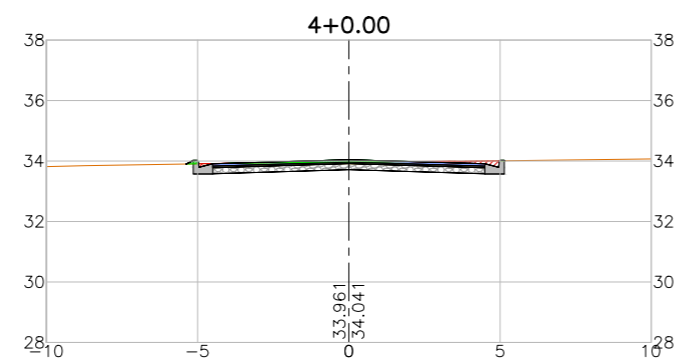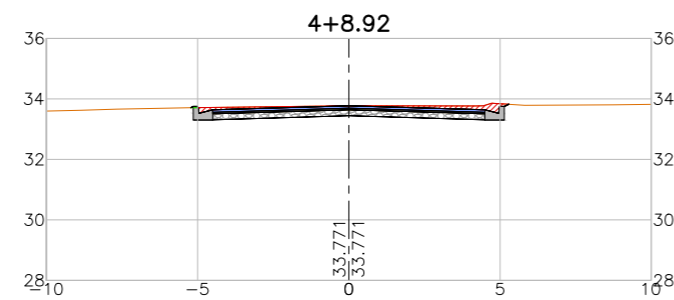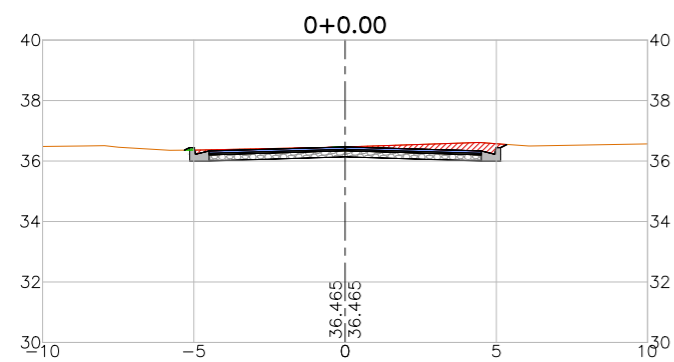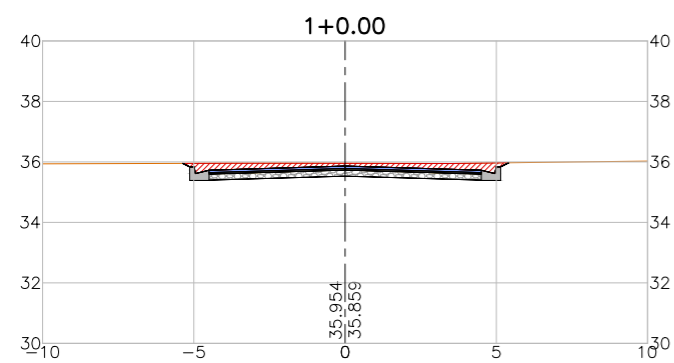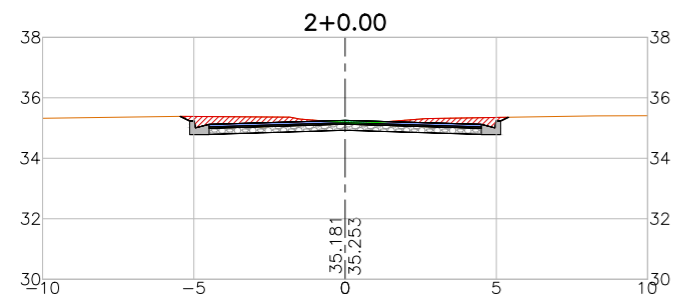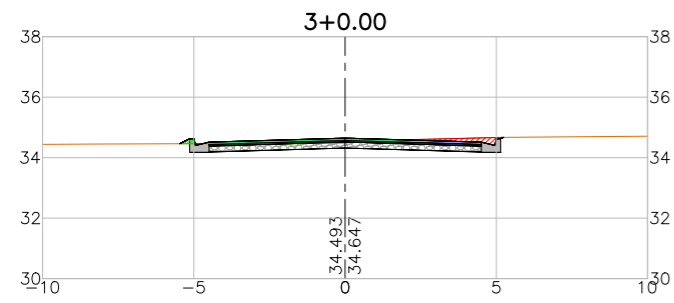

LEGENDA:

- Seção
- Terreno Natural
  - Seção em Corte
  - Seção em Aterro

REVISÕES

N°	Descrição	Data	Desenho	Projetista	Aprovação
00	Emissão Inicial	Ago/2018	-	-	-



Prefeitura de **Fortaleza**

SEINF - SECRETARIA MUNICIPAL DE INFRAESTRUTURA

Nome do Programa: PROINFRA

Data: AGO/2018

Nome do projeto: RUAS DO MONDUBIM - PROJETO GEOMÉTRICO

Escala: 1/250

Título da folha: SEÇÕES TRANSVERSAIS - RUA E







Folha:

Responsável técnico:  
ENG. ANDRÉ L. DAHER VASCONCELOS  
RNP 060091702-9

Coord. Gerenc. de projetos:  
ENG. ANDRÉ L. DAHER VASCONCELOS  
RNP 060091702-9

**83**

Arquivo: PG08-IN424-P113-DSB2-0-0003

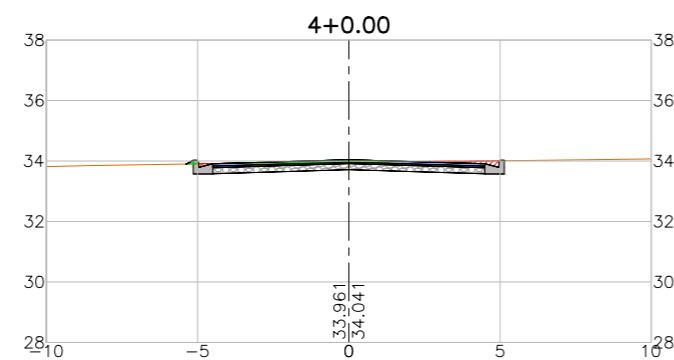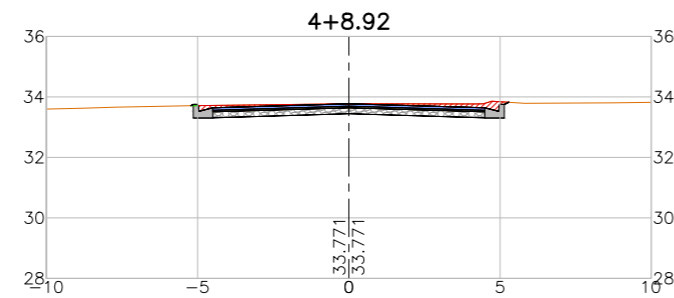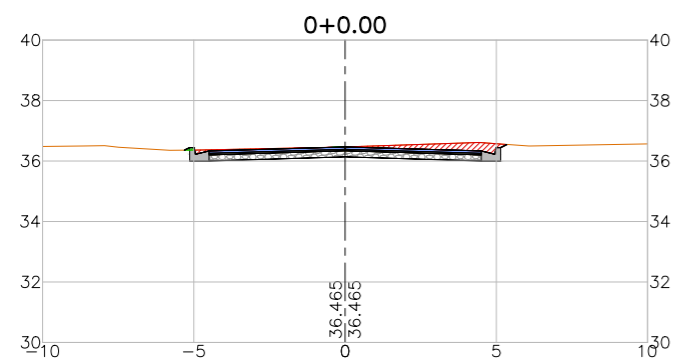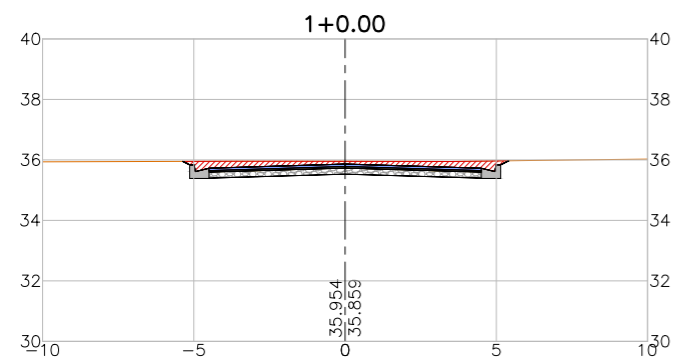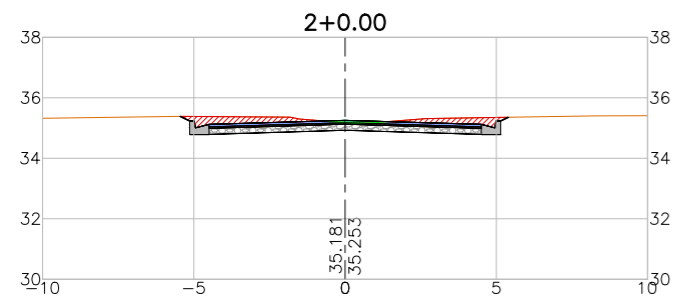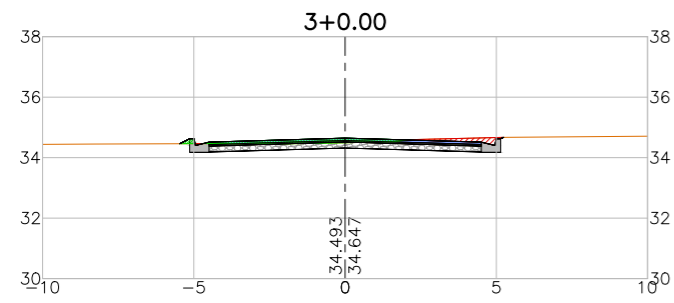

LEGENDA:

- Seção
- Terreno Natural
  - Seção em Corte
  - Seção em Aterro

REVISÕES

N°	Descrição	Data	Desenho	Projetista	Aprovação
00	Emissão Inicial	Ago/2018	-	-	-



Prefeitura de  
**Fortaleza**

SEINF - SECRETARIA MUNICIPAL DE INFRAESTRUTURA

Nome do Programa: PROINFRA

Data: AGO/2018

Nome do projeto: RUAS DO MONDUBIM - PROJETO GEOMÉTRICO

Escala: 1/250

Título da folha: SEÇÕES TRANSVERSAIS - RUA E


Folha:

Responsável técnico:  
ENG. ANDRÉ L. DAHER VASCONCELOS  
RNP 060091702-9

Coord. Gerenc. de projetos:  
ENG. ANDRÉ L. DAHER VASCONCELOS  
RNP 060091702-9

**84**

Arquivo: PG08-IN424-P113-DSB2-0-0003

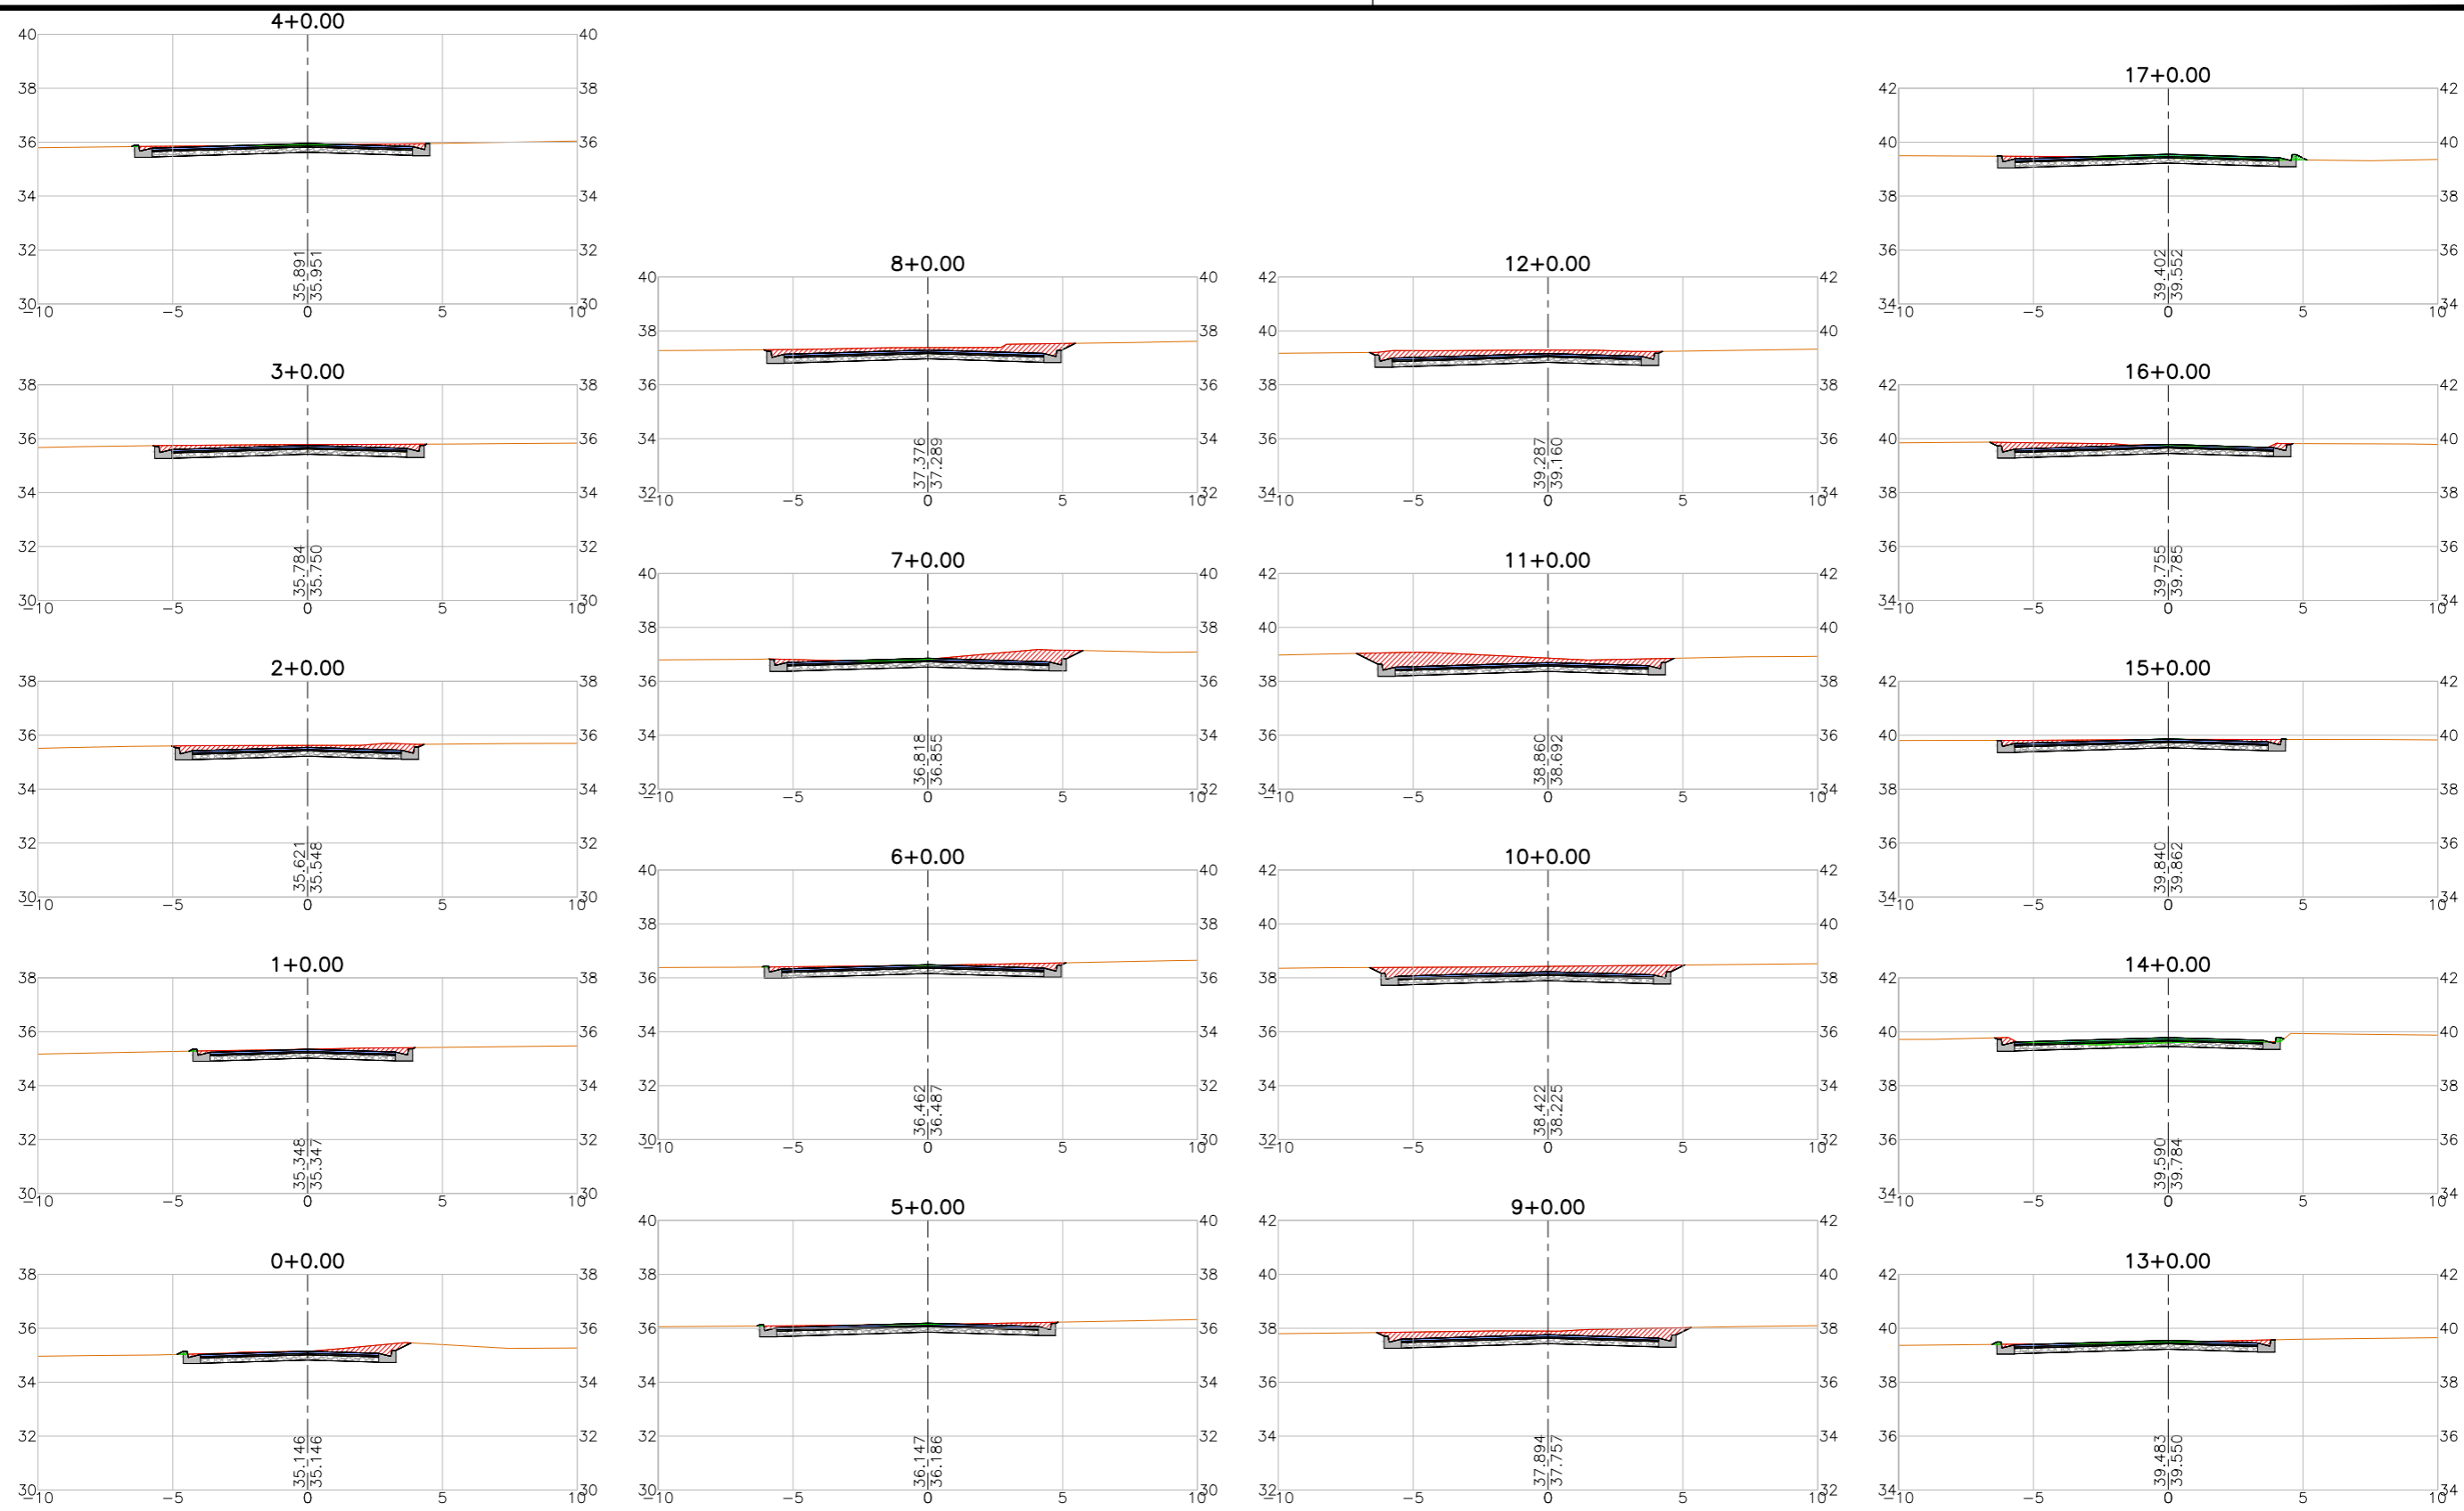

LEGENDA:

- Seção
- Terreno Natural
- ▨ Seção em Corte
- ▨ Seção em Aterro

REVISÕES











N°	Descrição	Data	Desenho	Projetista	Aprovação
00	Emissão Inicial	Ago/2018	-	-	-



Prefeitura de **Fortaleza**

SEINF - SECRETARIA MUNICIPAL DE INFRAESTRUTURA

Nome do Programa: PROINFRA	Data: AGO/2018
Nome do projeto: RUAS DO MONDUBIM - PROJETO GEOMÉTRICO	Escala: 1/250
Título da folha: SEÇÕES TRANSVERSAIS - RUA VINTE E CINCO DE MAIO	Folha:
Responsável técnico: ENG. ANDRÉ L. DAHER VASCONCELOS RNP 060091702-9	Coord. Gerenc. de projetos: ENG. ANDRÉ L. DAHER VASCONCELOS RNP 060091702-9
Arquivo: PG08-IN424-P113-DSB2-0-0003	<b>85</b>

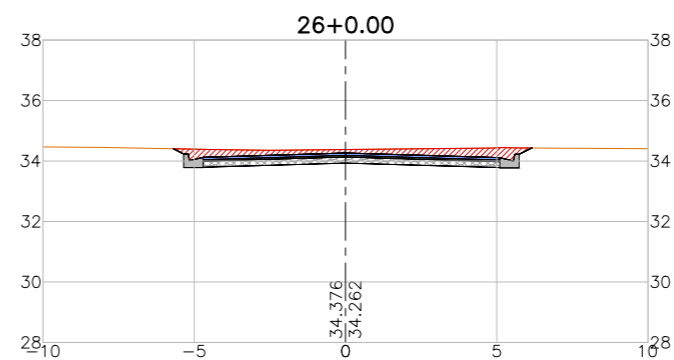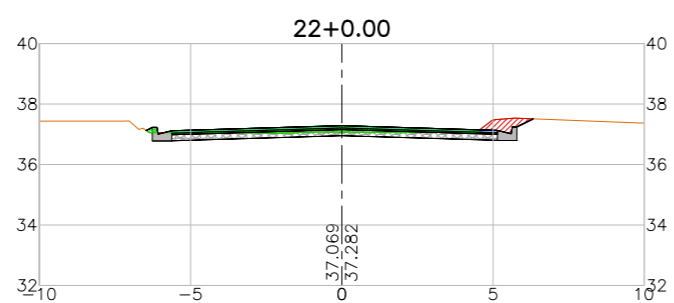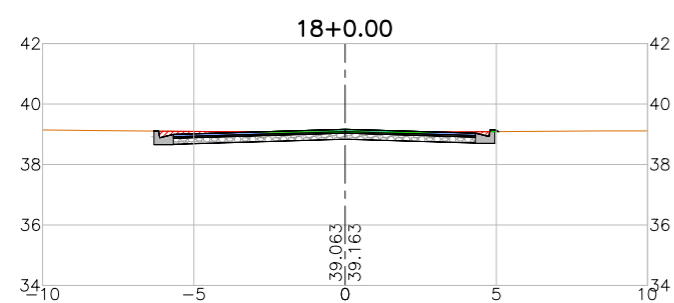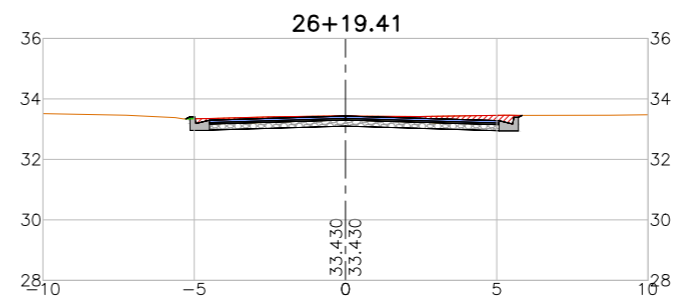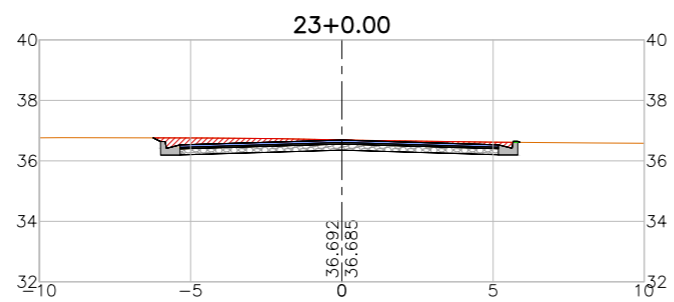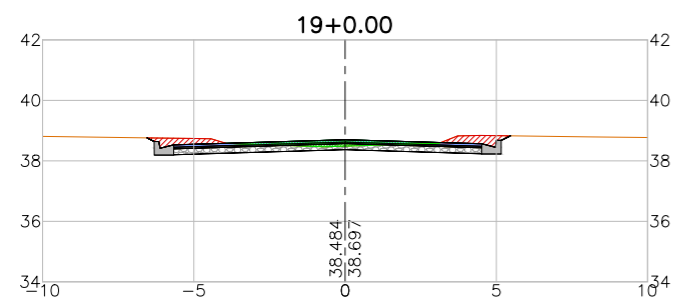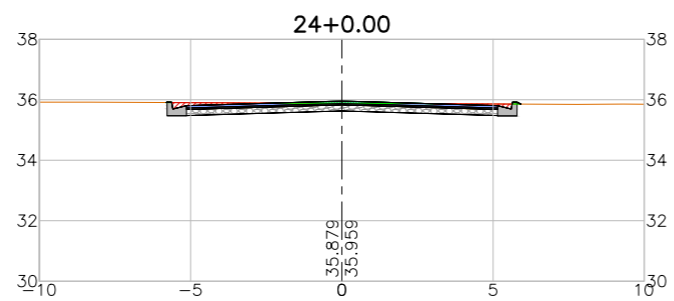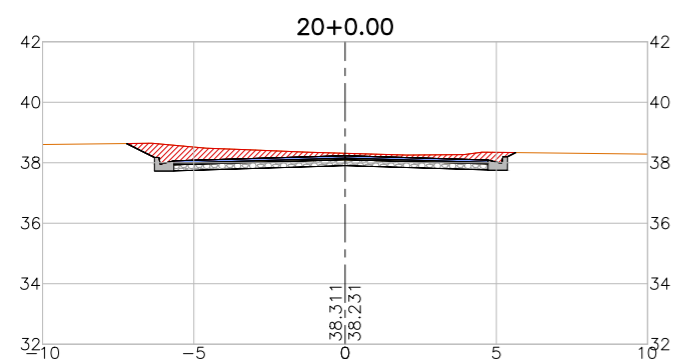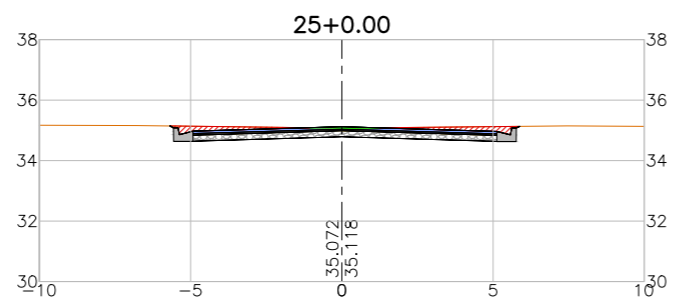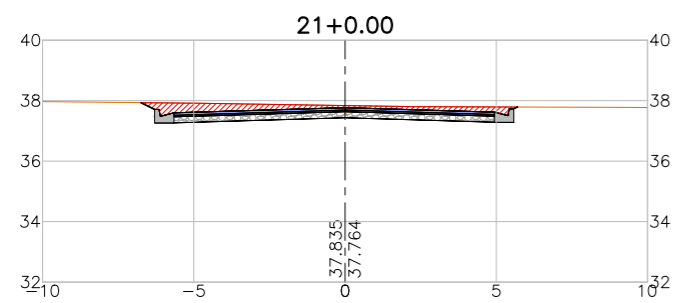

LEGENDA:

- Seção
- Terreno Natural
- ▨ Seção em Corte
- ▨ Seção em Aterro

REVISÕES


N°	Descrição	Data	Desenho	Projetista	Aprovação
00	Emissão Inicial	Ago/2018	-	-	-



Prefeitura de **Fortaleza**

SEINF - SECRETARIA MUNICIPAL DE INFRAESTRUTURA

Nome do Programa: PROINFRA	Data: AGO/2018
Nome do projeto: RUAS DO MONDUBIM - PROJETO GEOMÉTRICO	Escala: 1/250
Título da folha: SEÇÕES TRANSVERSAIS - RUA VINTE E CINCO DE MAIO	Folha:
Responsável técnico: ENG. ANDRÉ L. DAHER VASCONCELOS RNP 060091702-9	Coord. Gerenc. de projetos: ENG. ANDRÉ L. DAHER VASCONCELOS RNP 060091702-9
Arquivo: PG08-IN424-P113-DSB2-0-0003	<b>86</b>

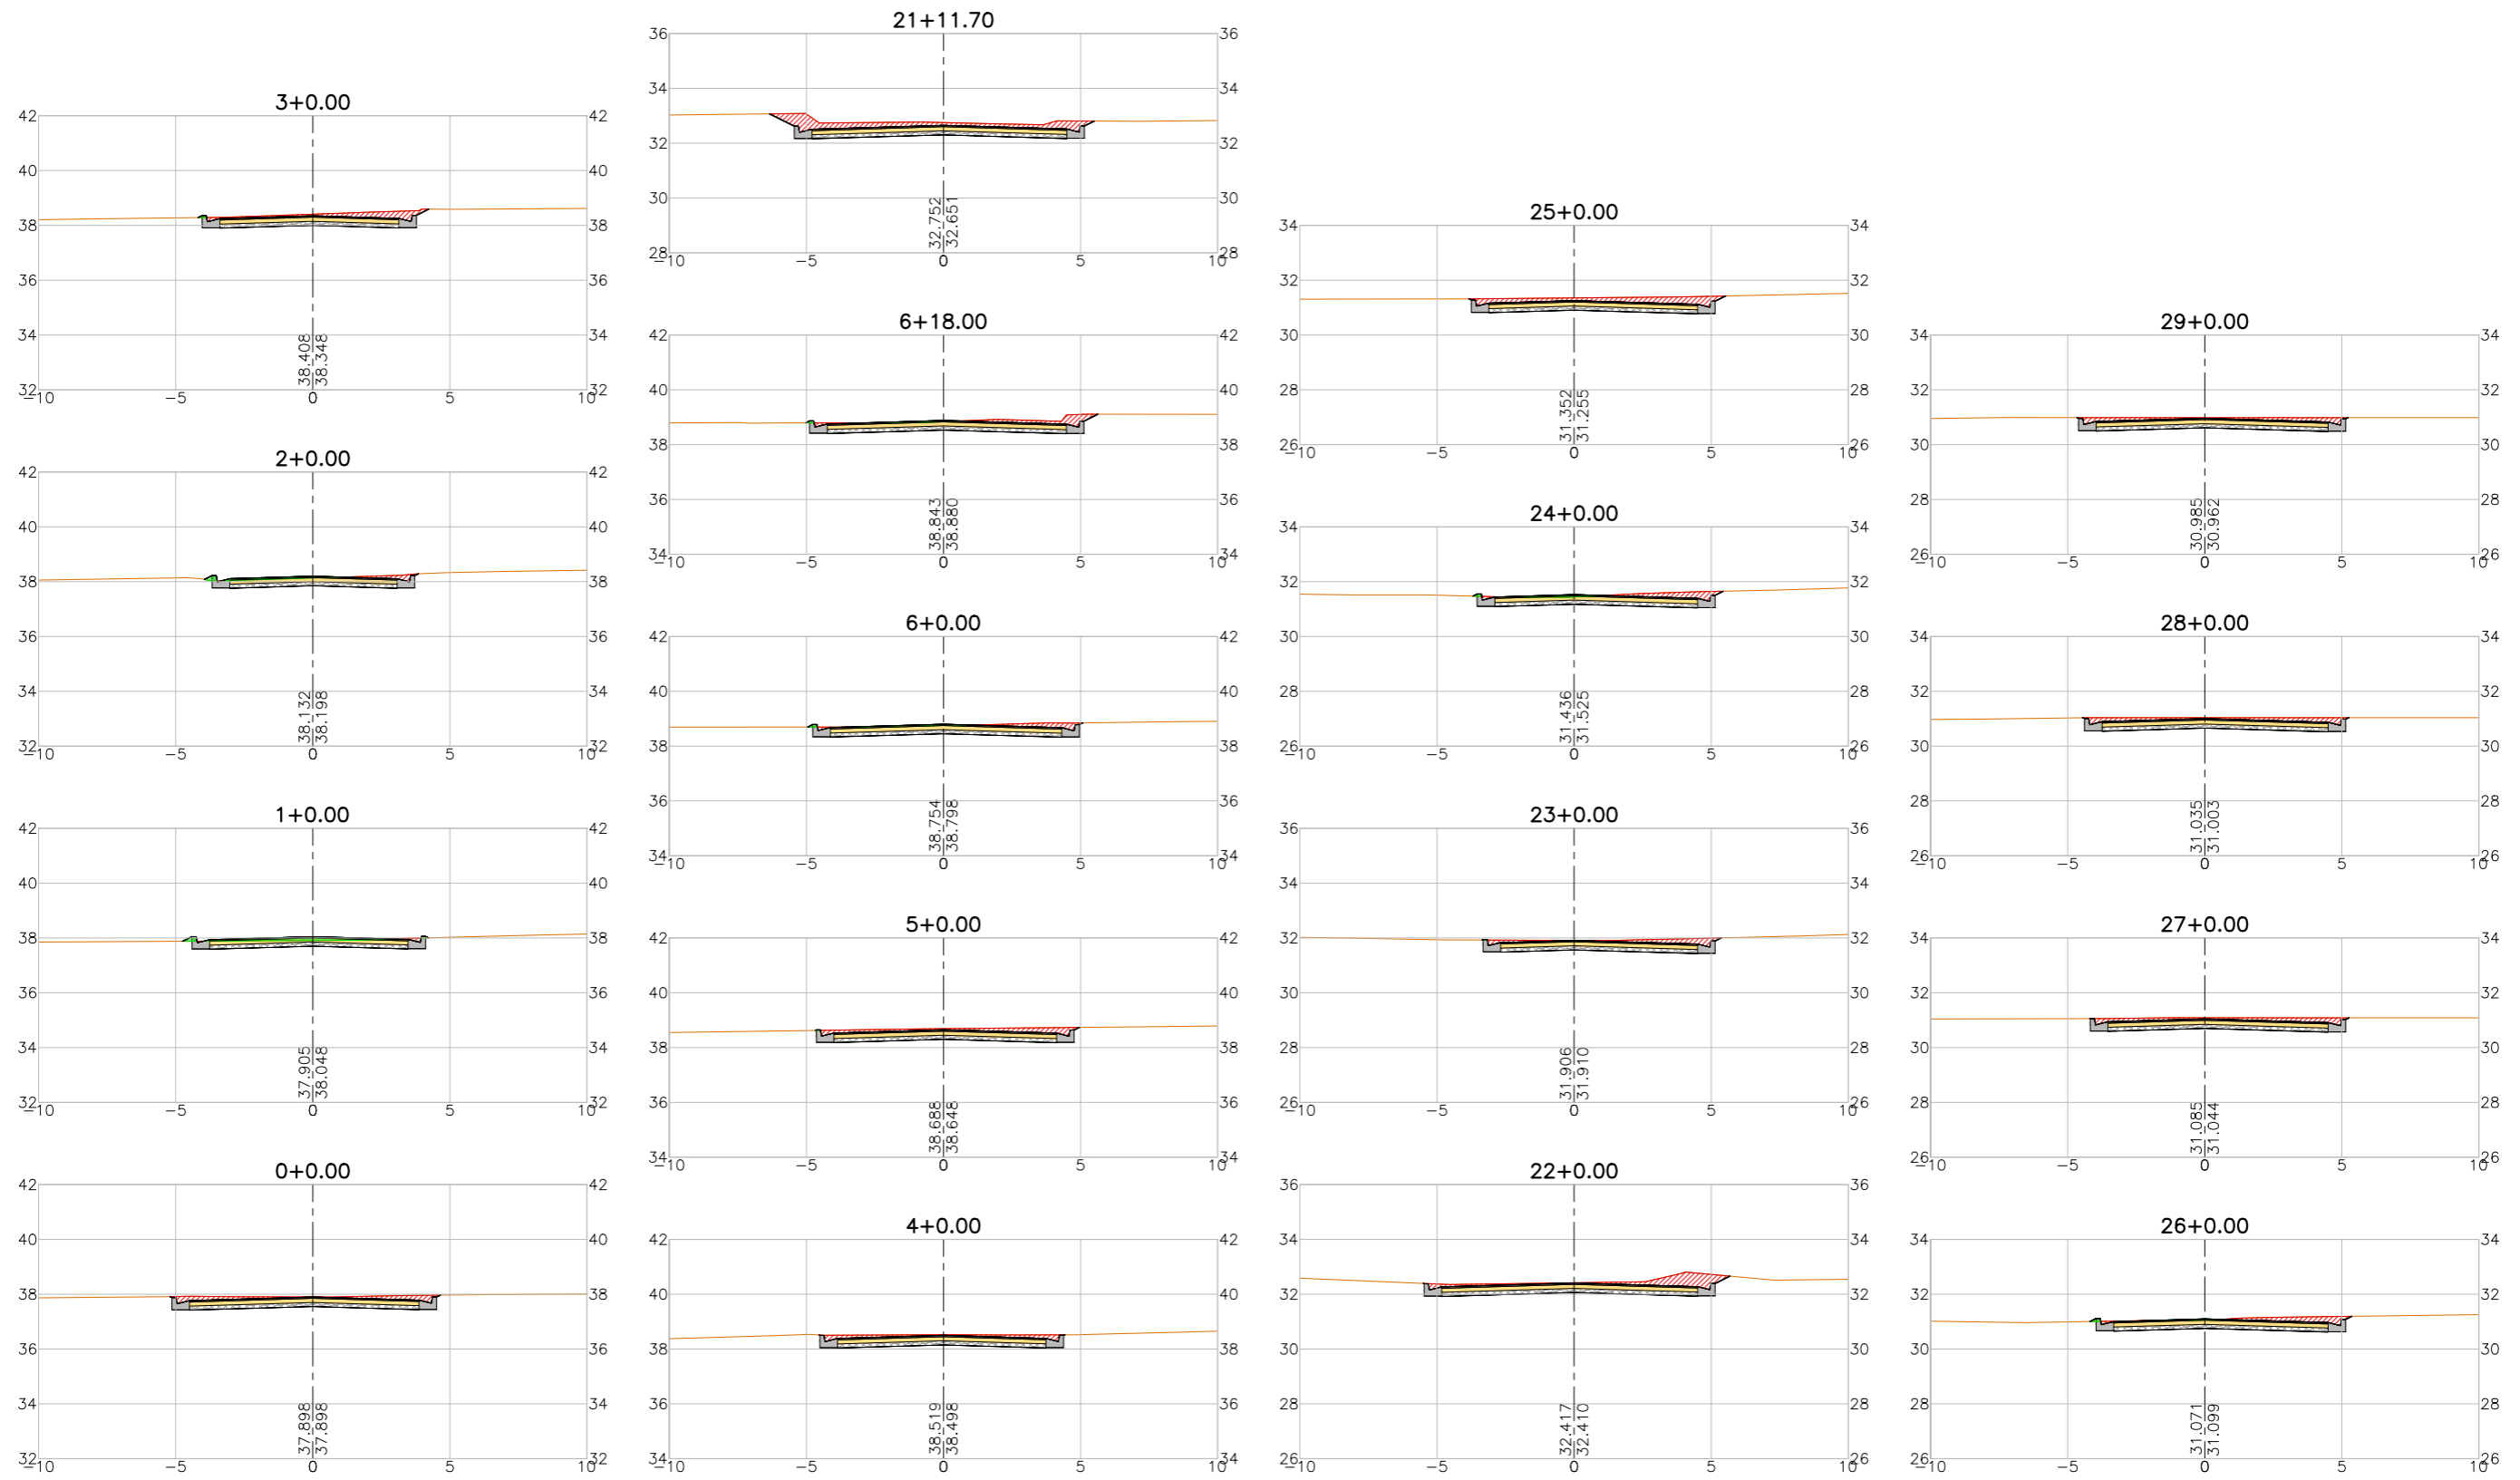

LEGENDA:

- Seção
- Terreno Natural
- ▨ Seção em Corte
- ▨ Seção em Aterro

REVISÕES




N°	Descrição	Data	Desenho	Projetista	Aprovação
00	Emissão Inicial	Ago/2018	-	-	-



Prefeitura de **Fortaleza**

SEINF - SECRETARIA MUNICIPAL DE INFRAESTRUTURA

Nome do Programa: PROINFRA	Data: AGO/2018
Nome do projeto: RUAS DO MONDUBIM - PROJETO GEOMÉTRICO	Escala: 1/250
Título da folha: SEÇÕES TRANSVERSAIS - RUA B 2	Folha:
Responsável técnico: ENG. ANDRÉ L. DAHER VASCONCELOS RNP 060091702-9	Coord. Gerenc. de projetos: ENG. ANDRÉ L. DAHER VASCONCELOS RNP 060091702-9
Arquivo: PG08-IN424-P113-DSB2-0-0003	<b>87</b>

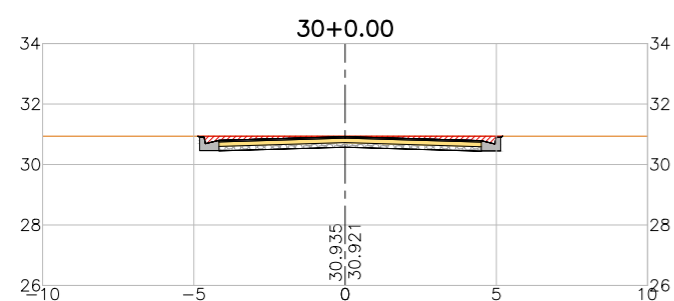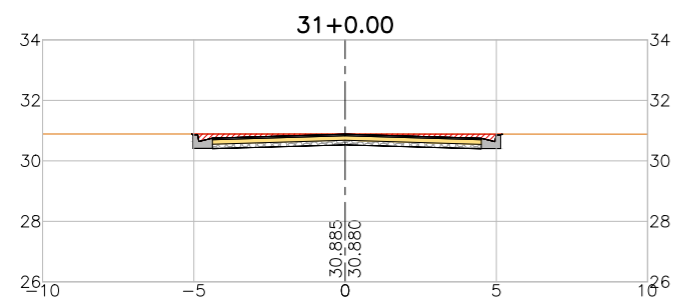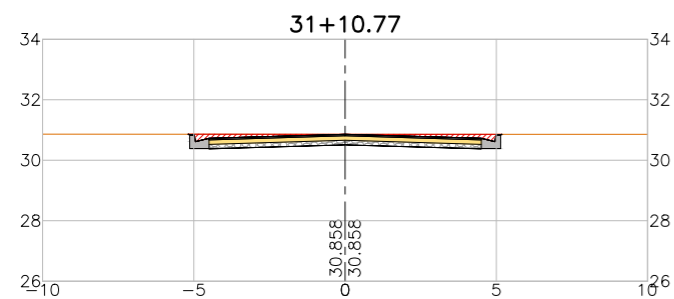

LEGENDA:

- Seção
- Terreno Natural
  - Seção em Corte
  - Seção em Aterro

REVISÕES

N°	Descrição	Data	Desenho	Projetista	Aprovação
00	Emissão Inicial	Ago/2018	-	-	-



Prefeitura de  
**Fortaleza**

SEINF - SECRETARIA MUNICIPAL DE INFRAESTRUTURA

Nome do Programa: PROINFRA

Data: AGO/2018

Nome do projeto: RUAS DO MONDUBIM - PROJETO GEOMÉTRICO

Escala: 1/250

Título da folha: SEÇÕES TRANSVERSAIS - RUA B 2




Folha:

Responsável técnico:  
ENG. ANDRÉ L. DAHER VASCONCELOS  
RNP 060091702-9

Coord. Gerenc. de projetos:  
ENG. ANDRÉ L. DAHER VASCONCELOS  
RNP 060091702-9

**88**

Arquivo: PG08-IN424-P113-DSB2-0-0003

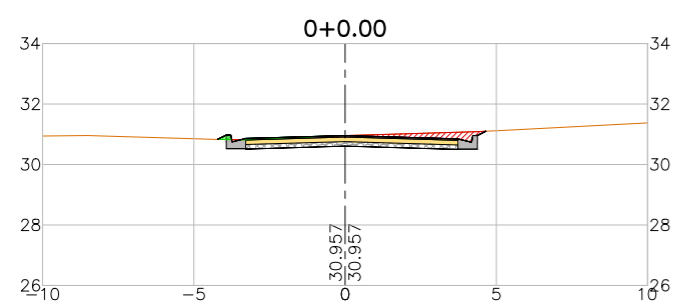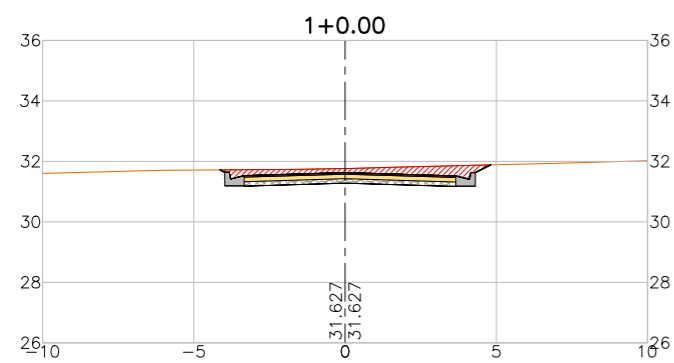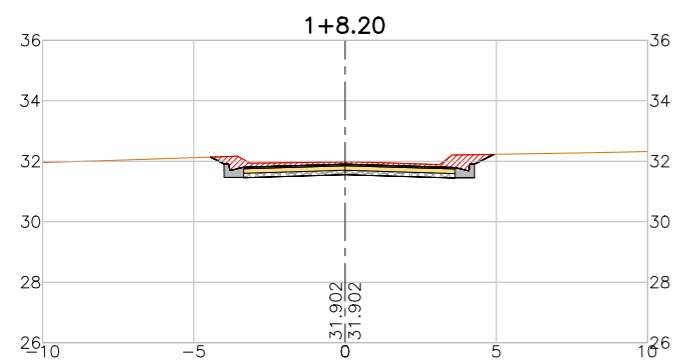

LEGENDA:

- Seção
- Terreno Natural
  - Seção em Corte
  - Seção em Aterro

REVISÕES

N°	Descrição	Data	Desenho	Projetista	Aprovação
00	Emissão Inicial	Ago/2018	-	-	-



Prefeitura de  
**Fortaleza**

SEINF - SECRETARIA MUNICIPAL DE INFRAESTRUTURA

Nome do Programa: PROINFRA

Data: AGO/2018

Nome do projeto: RUAS DO MONDUBIM - PROJETO GEOMÉTRICO

Escala: 1/250

Título da folha: SEÇÕES TRANSVERSAIS - RUA JANGAL

Folha:





Responsável técnico:  
ENG. ANDRÉ L. DAHER VASCONCELOS  
RNP 060091702-9

Coord. Gerenc. de projetos:  
ENG. ANDRÉ L. DAHER VASCONCELOS  
RNP 060091702-9

**89**

Arquivo: PG08-IN424-P113-DSB2-0-0003



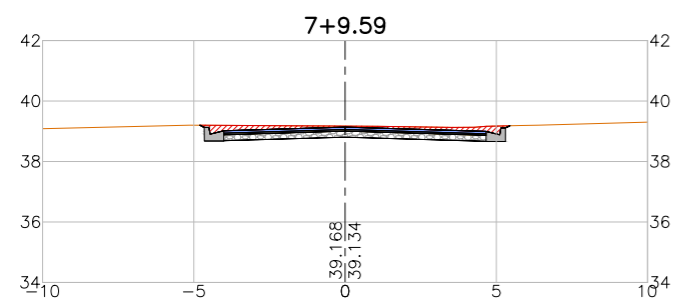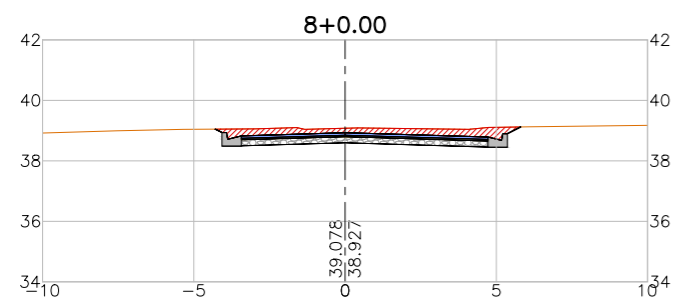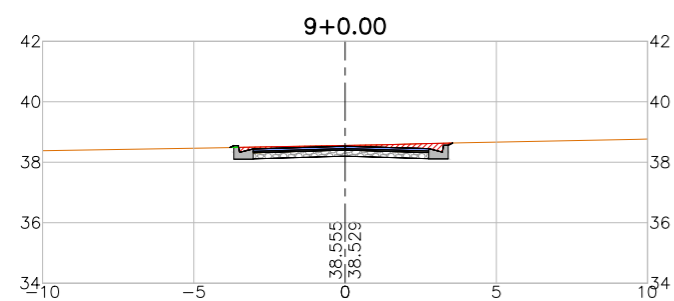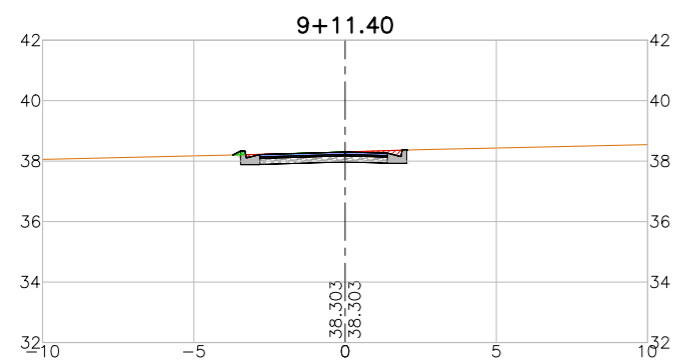

LEGENDA:

- Seção
- Terreno Natural
- ▨ Seção em Corte
- ▨ Seção em Aterro

REVISÕES

N°	Descrição	Data	Desenho	Projetista	Aprovação
00	Emissão Inicial	Ago/2018	-	-	-



Prefeitura de  
**Fortaleza**

SEINF - SECRETARIA MUNICIPAL DE INFRAESTRUTURA

Nome do Programa: PROINFRA

Data: AGO/2018

Nome do projeto: RUAS DO MONDUBIM - PROJETO GEOMÉTRICO

Escala: 1/250

Título da folha: SEÇÕES TRANSVERSAIS - RUA COSMA BEZERRA


Folha:

Responsável técnico:  
ENG. ANDRÉ L. DAHER VASCONCELOS  
RNP 060091702-9

Coord. Gerenc. de projetos:  
ENG. ANDRÉ L. DAHER VASCONCELOS  
RNP 060091702-9

**90**

Arquivo: PG08-IN424-P113-DSB2-0-0003

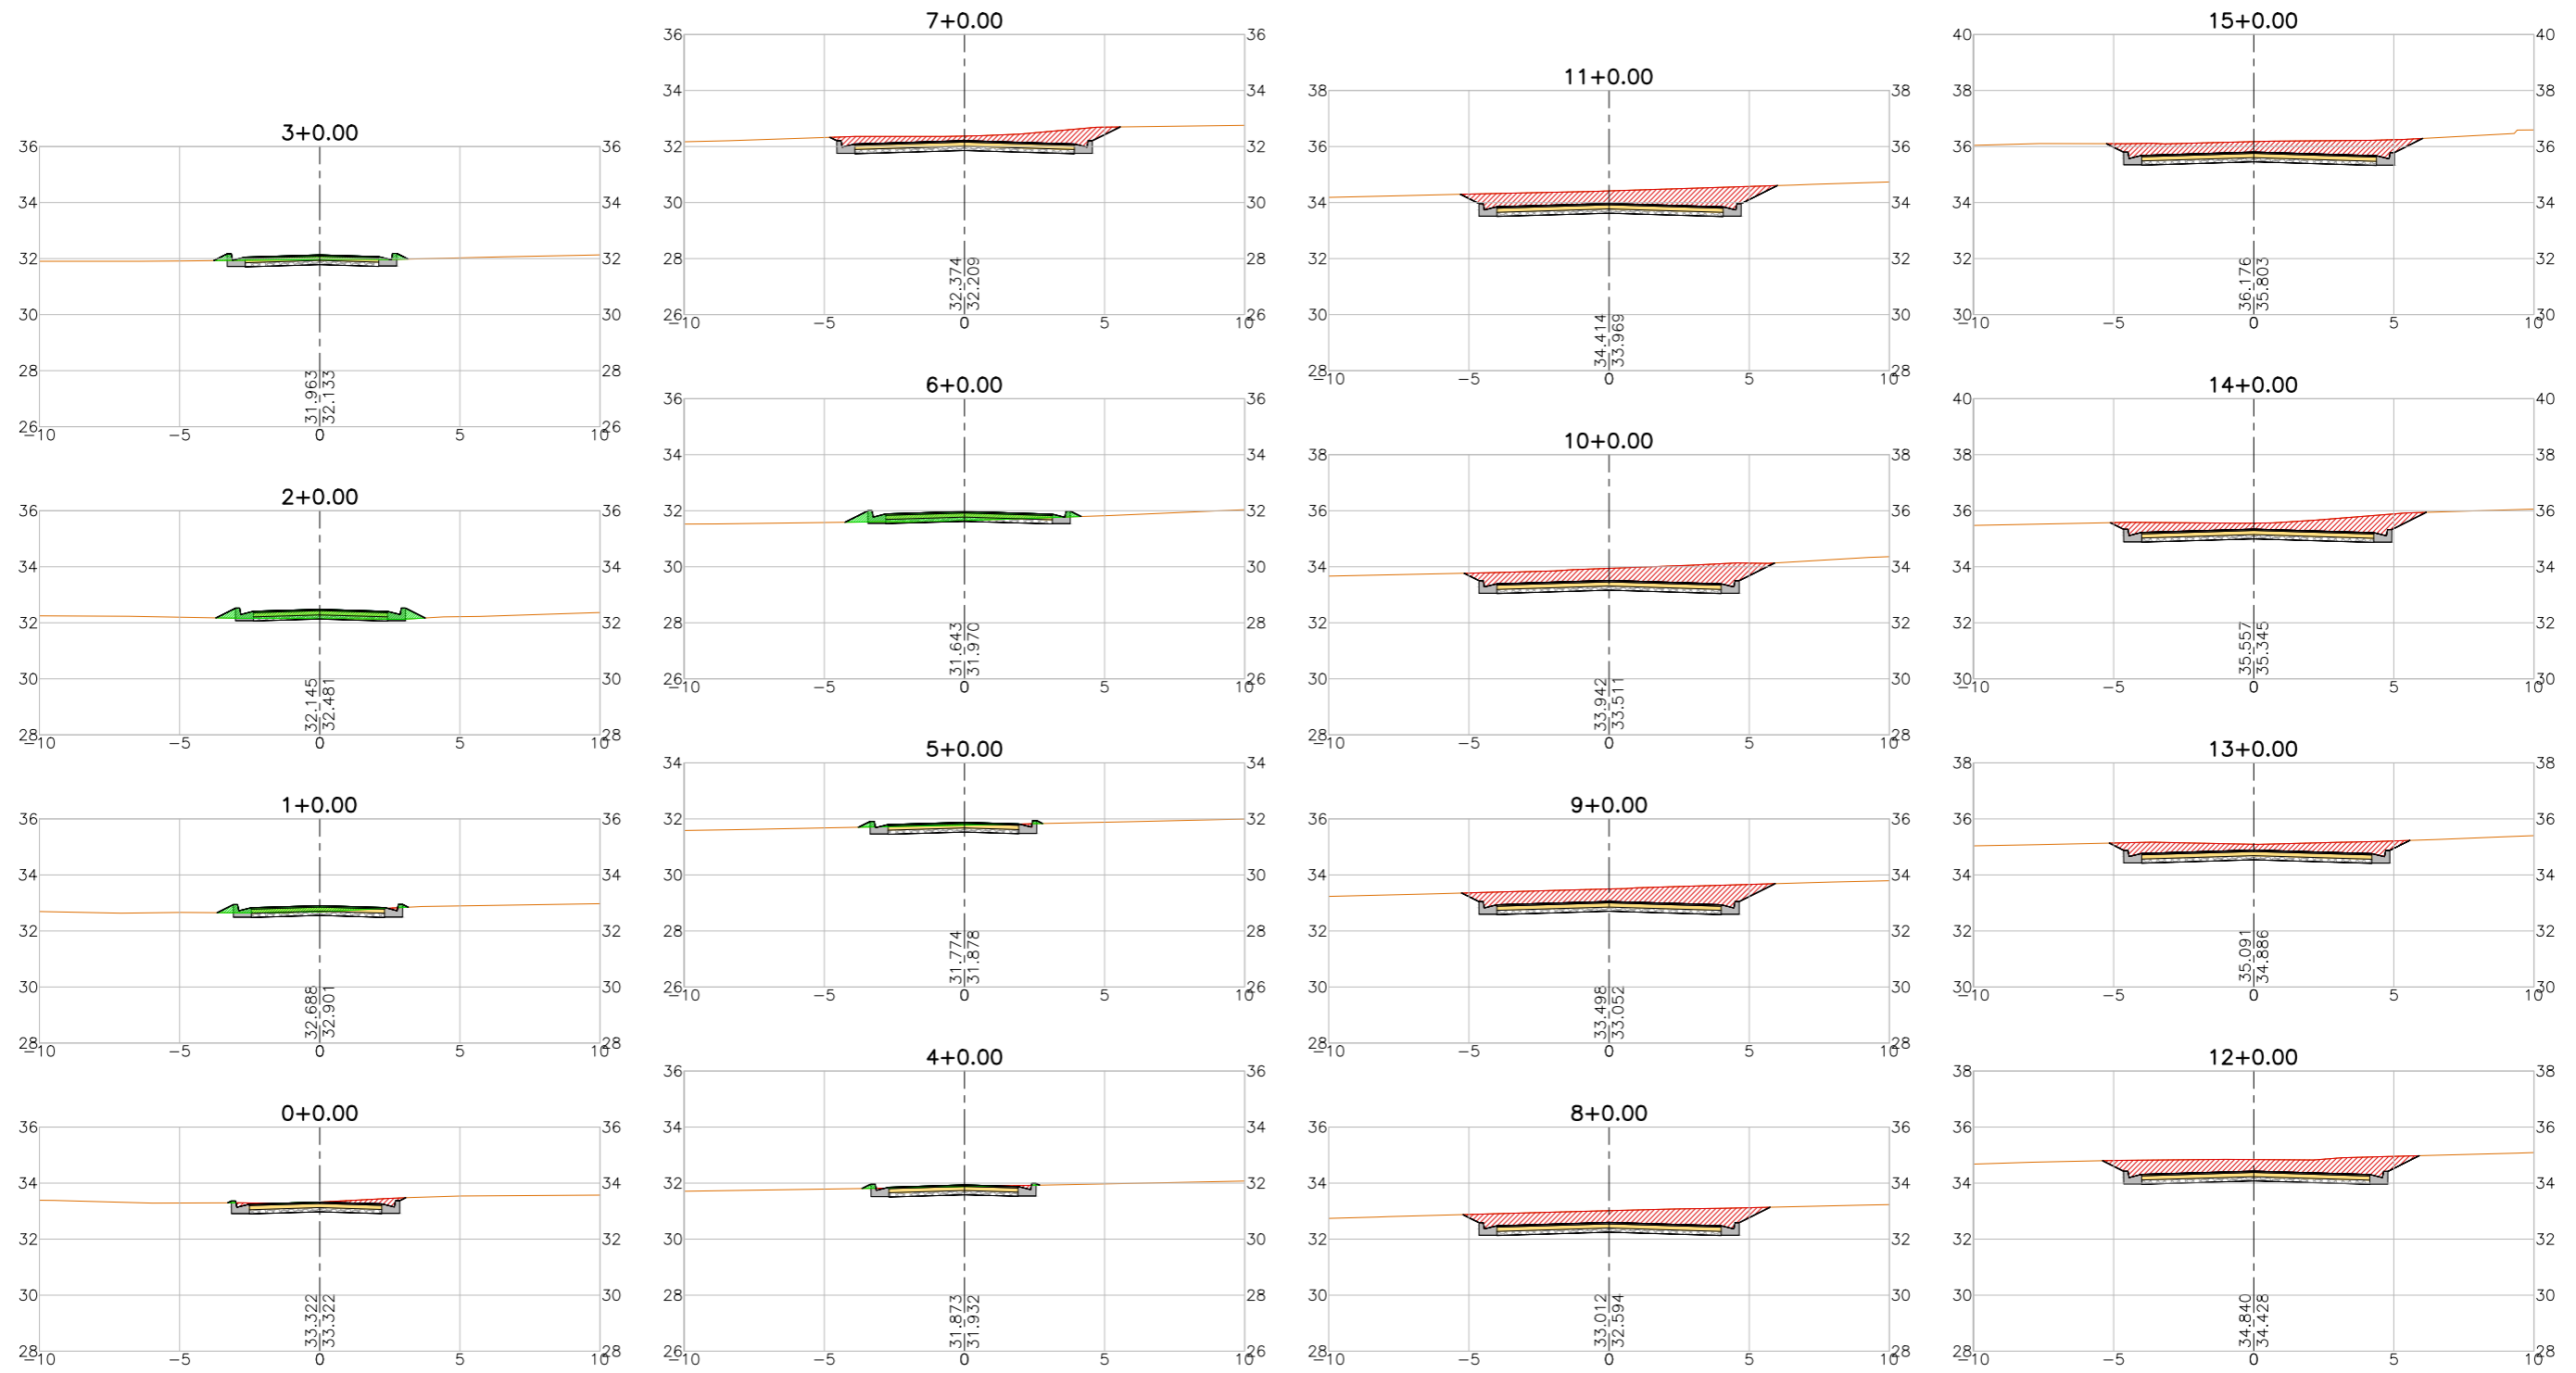

LEGENDA:

- Seção Terreno Natural
- Seção em Corte
- Seção em Aterro

REVISÕES






N°	Descrição	Data	Desenho	Projetista	Aprovação
00	Emissão Inicial	Ago/2018	-	-	-



**Prefeitura de Fortaleza**

SEINF - SECRETARIA MUNICIPAL DE INFRAESTRUTURA

Nome do Programa: PROINFRA	Data: AGO/2018
Nome do projeto: RUAS DO MONDUBIM - PROJETO GEOMÉTRICO	Escala: 1/250
Título da folha: SEÇÕES TRANSVERSAIS - RUA JATAÍ	Folha:
Responsável técnico: ENG. ANDRÉ L. DAHER VASCONCELOS RNP 060091702-9	Coord. Gerenc. de projetos: ENG. ANDRÉ L. DAHER VASCONCELOS RNP 060091702-9
Arquivo: PG08-IN424-P113-DSB2-0-0003	<b>91</b>

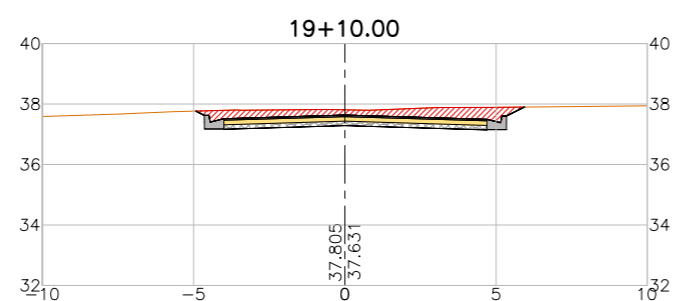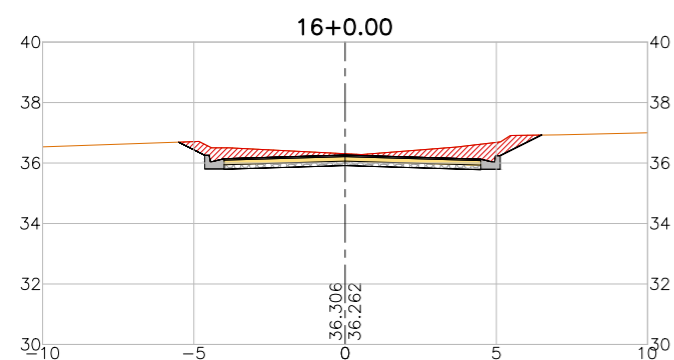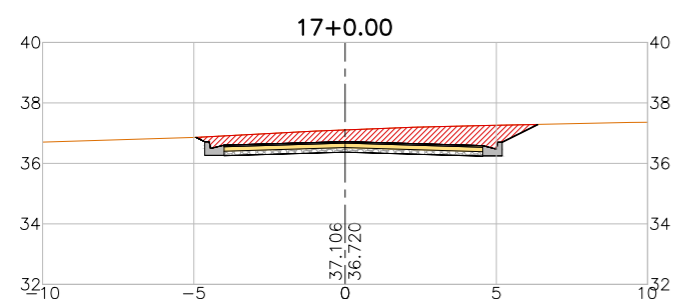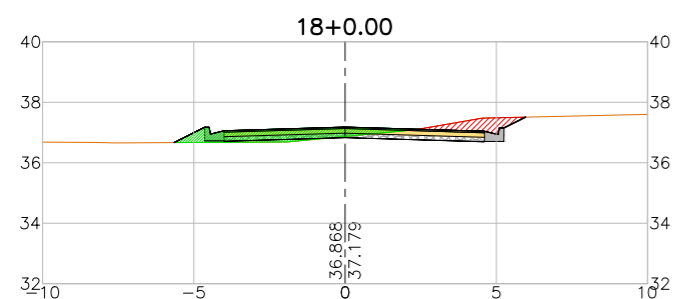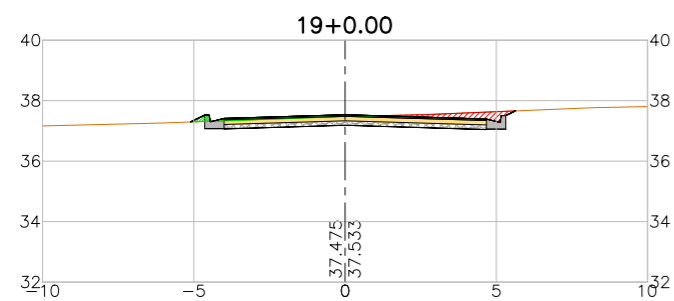

LEGENDA:

- Seção
- Terreno Natural
  - Seção em Corte
  - Seção em Aterro

REVISÕES

N°	Descrição	Data	Desenho	Projetista	Aprovação
00	Emissão Inicial	Ago/2018	-	-	-



Prefeitura de  
**Fortaleza**

SEINF - SECRETARIA MUNICIPAL DE INFRAESTRUTURA

Nome do Programa: PROINFRA

Data: AGO/2018

Nome do projeto: RUAS DO MONDUBIM - PROJETO GEOMÉTRICO

Escala: 1/250

Título da folha: SEÇÕES TRANSVERSAIS - RUA JATAÍ


Folha:

Responsável técnico:  
ENG. ANDRÉ L. DAHER VASCONCELOS  
RNP 060091702-9

Coord. Gerenc. de projetos:  
ENG. ANDRÉ L. DAHER VASCONCELOS  
RNP 060091702-9

**92**

Arquivo: PG08-IN424-P113-DSB2-0-0003

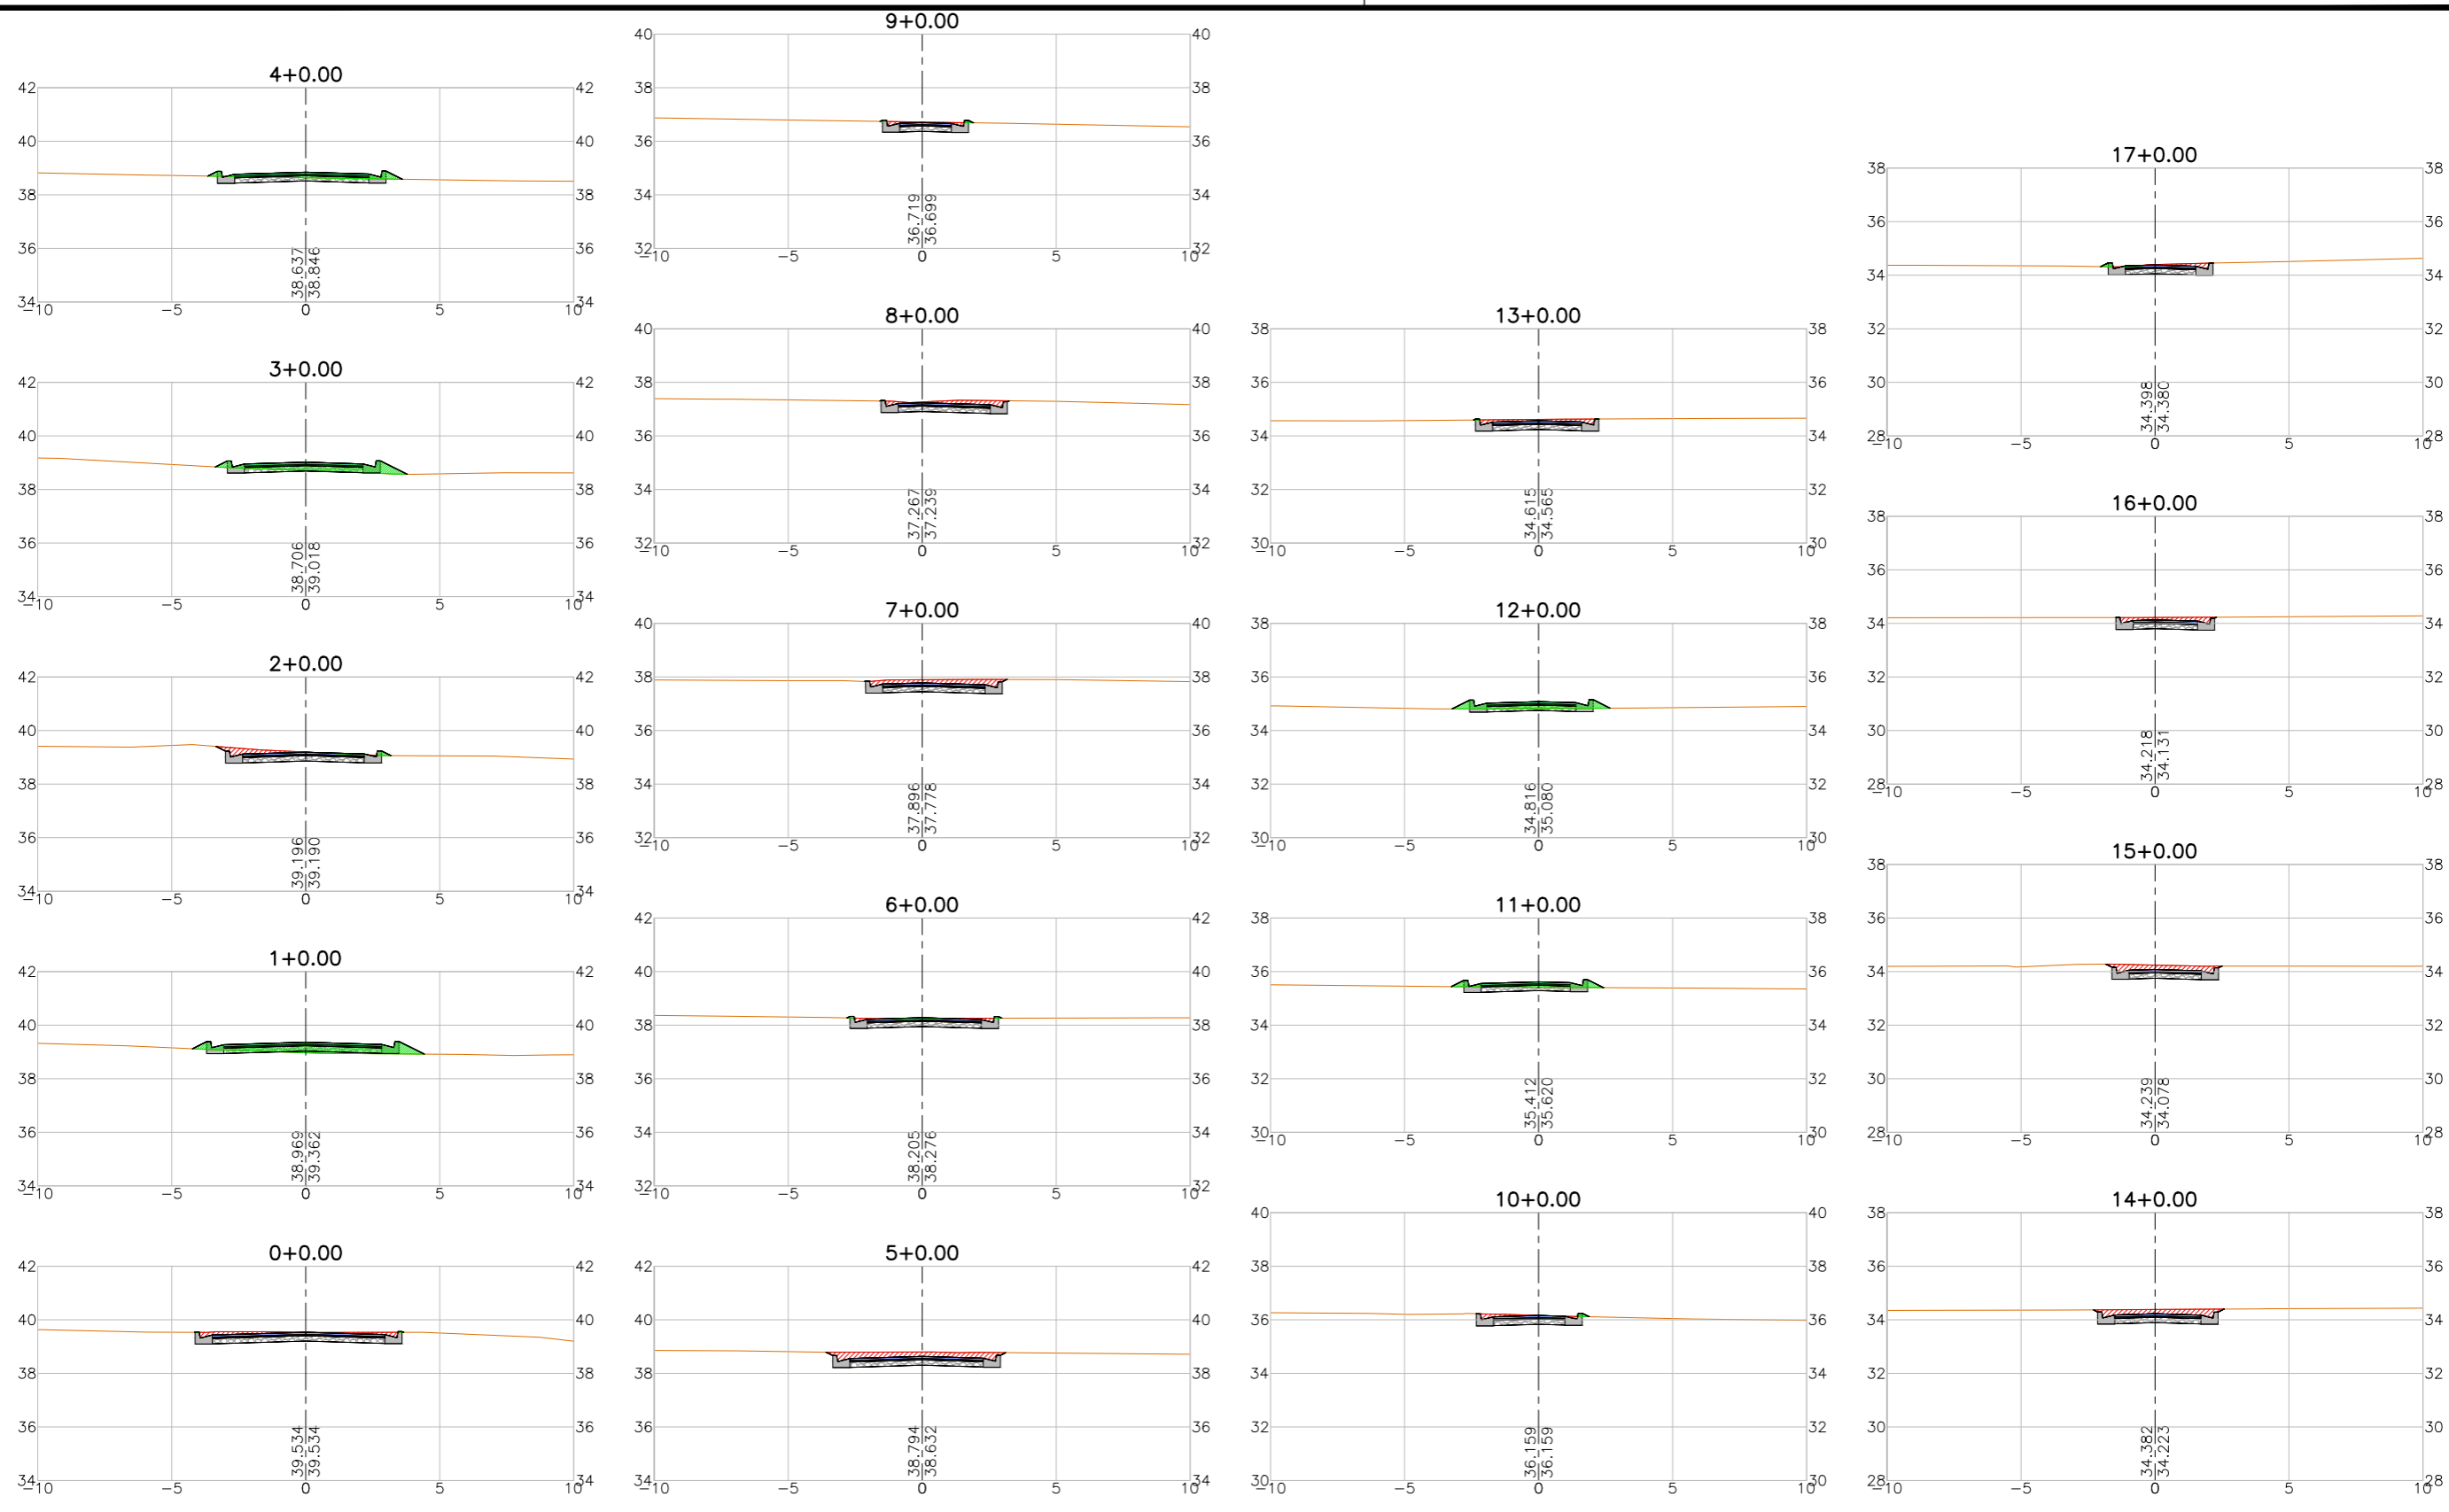

LEGENDA:

- Seção Terreno Natural
- Seção em Corte
- Seção em Aterro

REVISÕES


N°	Descrição	Data	Desenho	Projetista	Aprovação
00	Emissão Inicial	Ago/2018	-	-	-



Prefeitura de **Fortaleza**

SEINF - SECRETARIA MUNICIPAL DE INFRAESTRUTURA

Nome do Programa: PROINFRA	Data: AGO/2018
Nome do projeto: RUAS DO MONDUBIM - PROJETO GEOMÉTRICO	Escala: 1/250
Título da folha: SEÇÕES TRANSVERSAIS - RUA OSVALDO LIMA	Folha:
Responsável técnico: ENG. ANDRÉ L. DAHER VASCONCELOS RNP 060091702-9	Coord. Gerenc. de projetos: ENG. ANDRÉ L. DAHER VASCONCELOS RNP 060091702-9
Arquivo: PG08-IN424-P113-DSB2-0-0003	<b>93</b>

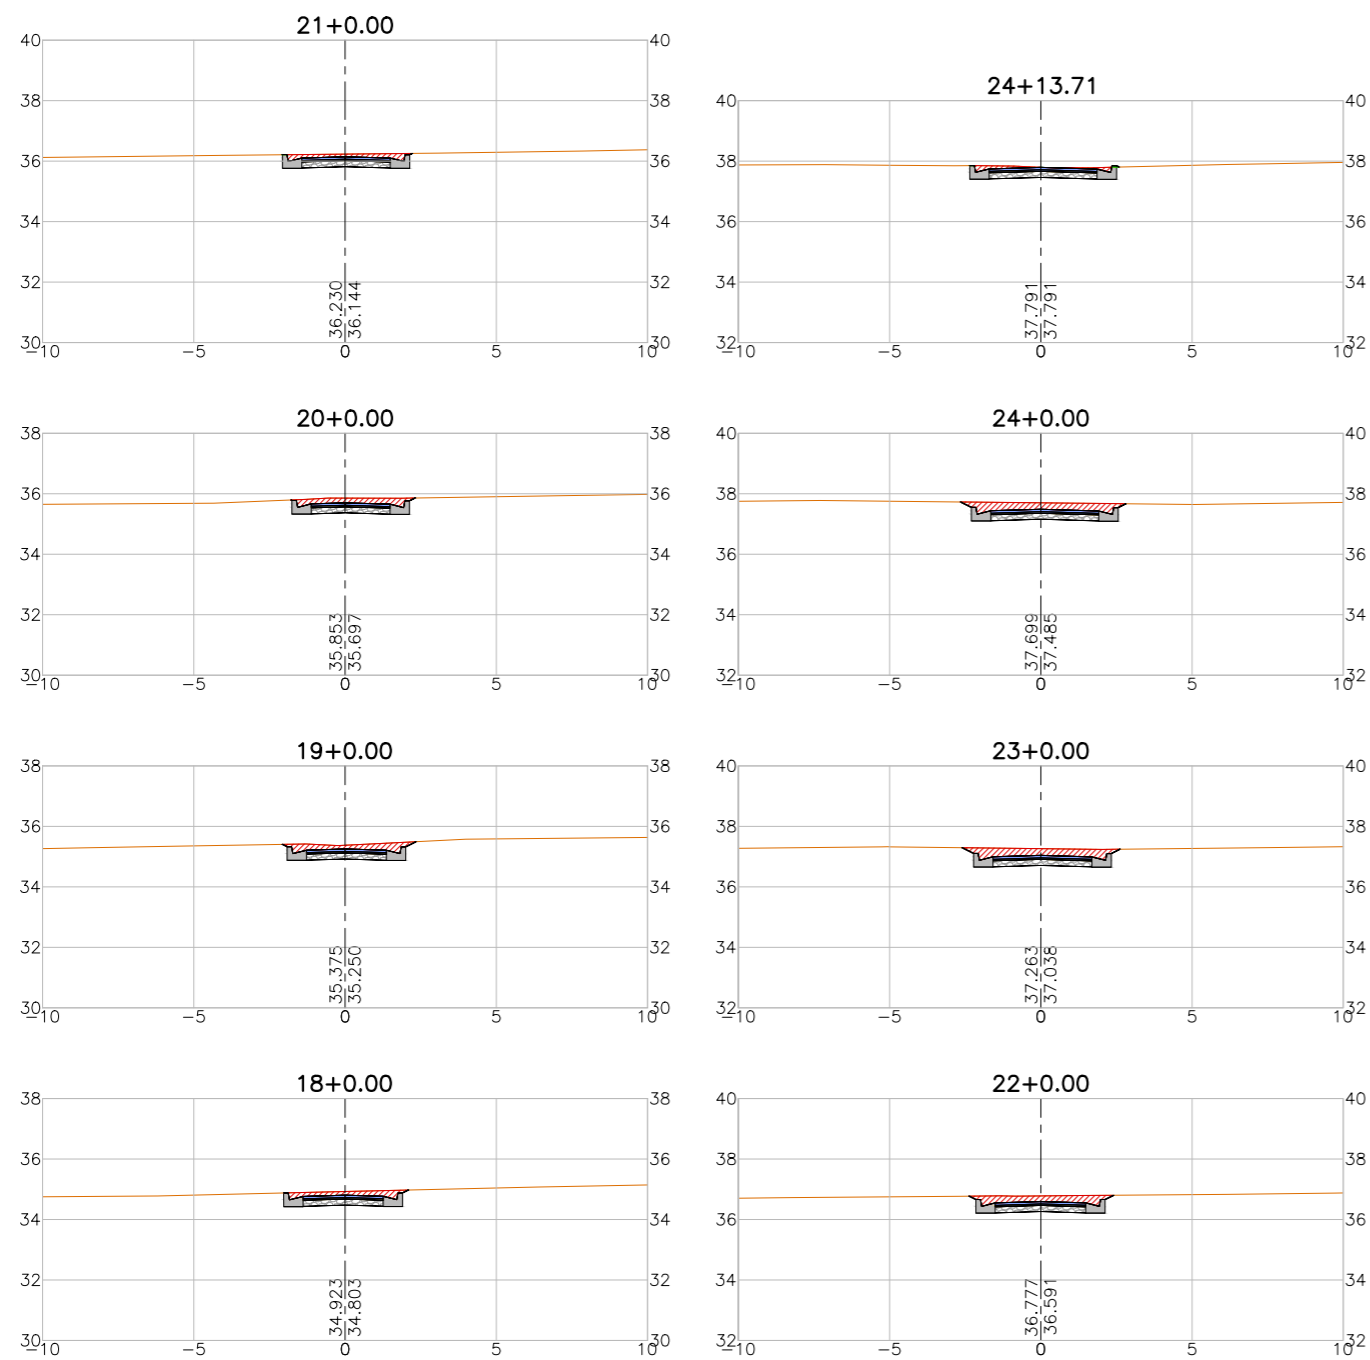

LEGENDA:

- Seção
- Terreno Natural
  - Seção em Corte
  - Seção em Aterro

REVISÕES





N°	Descrição	Data	Desenho	Projetista	Aprovação
00	Emissão Inicial	Ago/2018	-	-	-



Prefeitura de  
**Fortaleza**

SEINF - SECRETARIA MUNICIPAL DE INFRAESTRUTURA

Nome do Programa: PROINFRA	Data: AGO/2018
Nome do projeto: RUAS DO MONDUBIM - PROJETO GEOMÉTRICO	Escala: 1/250
Título da folha: SEÇÕES TRANSVERSAIS - RUA OSVALDO LIMA	Folha:
Responsável técnico: ENG. ANDRÉ L. DAHER VASCONCELOS RNP 060091702-9	Coord. Gerenc. de projetos: ENG. ANDRÉ L. DAHER VASCONCELOS RNP 060091702-9
Arquivo: PG08-IN424-P113-DSB2-0-0003	<b>94</b>

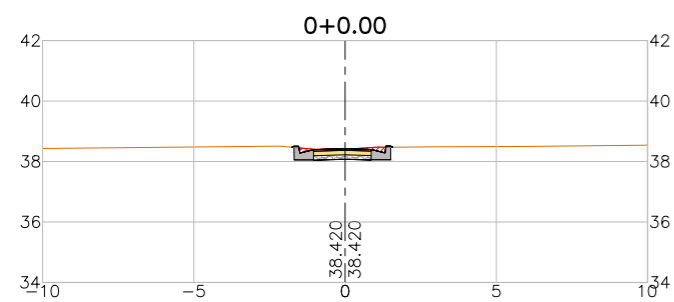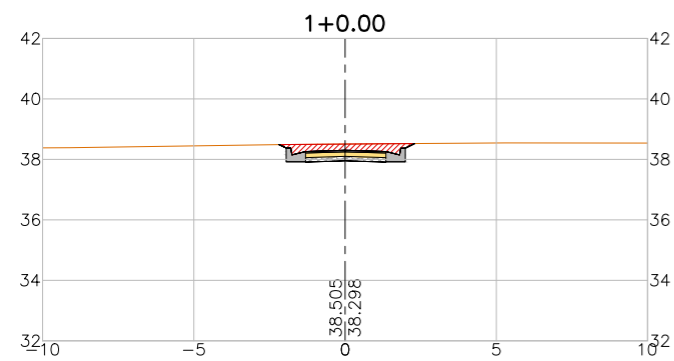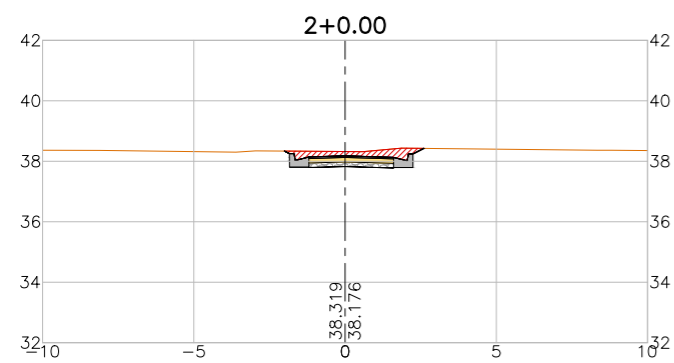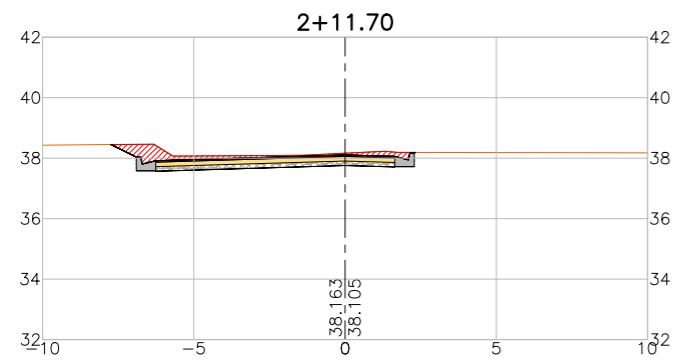

LEGENDA:

- Seção
- Terreno Natural
  - Seção em Corte
  - Seção em Aterro

REVISÕES

N°	Descrição	Data	Desenho	Projetista	Aprovação
00	Emissão Inicial	Ago/2018	-	-	-



Prefeitura de  
**Fortaleza**

SEINF - SECRETARIA MUNICIPAL DE INFRAESTRUTURA

Nome do Programa: PROINFRA

Data: AGO/2018

Nome do projeto: RUAS DO MONDUBIM - PROJETO GEOMÉTRICO

Escala: 1/250

Título da folha: SEÇÕES TRANSVERSAIS - RUA EDIMILSON MORAIS
















Folha:

Responsável técnico:  
ENG. ANDRÉ L. DAHER VASCONCELOS  
RNP 060091702-9

Coord. Gerenc. de projetos:  
ENG. ANDRÉ L. DAHER VASCONCELOS  
RNP 060091702-9

**95**

Arquivo: PG08-IN424-P113-DSB2-0-0003

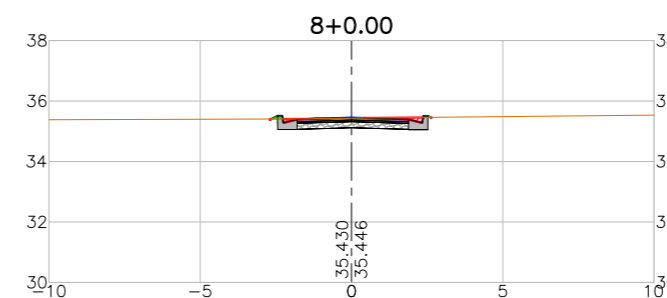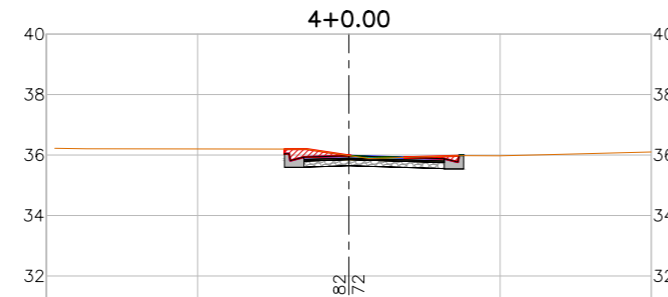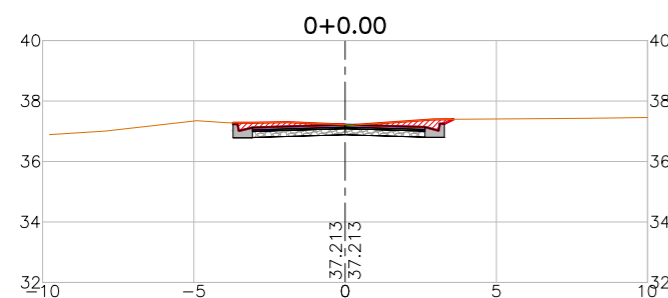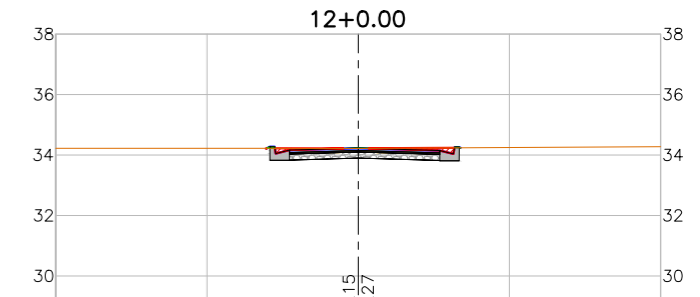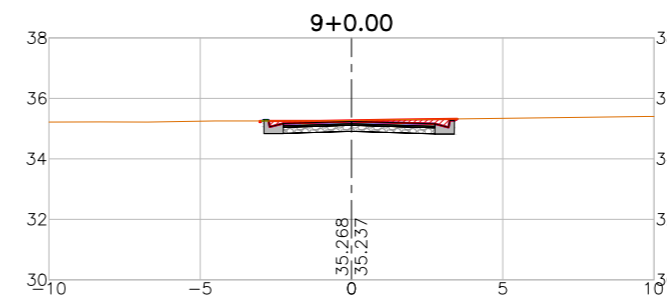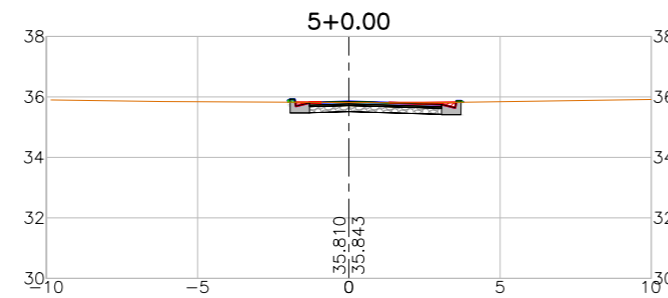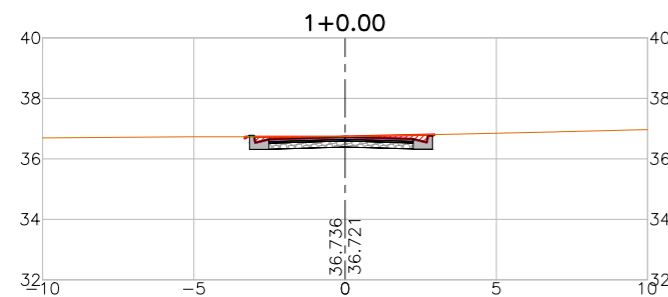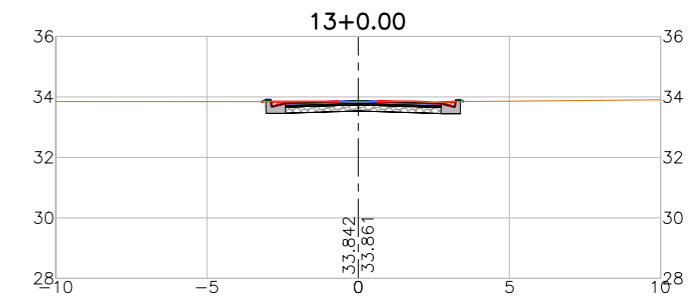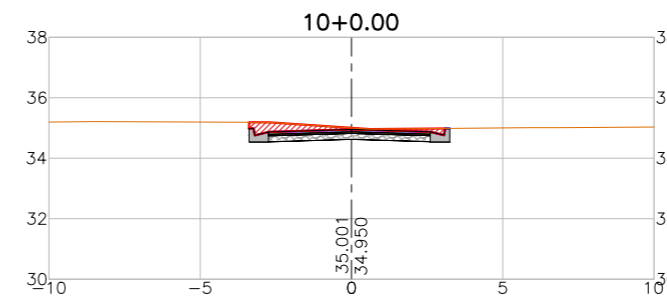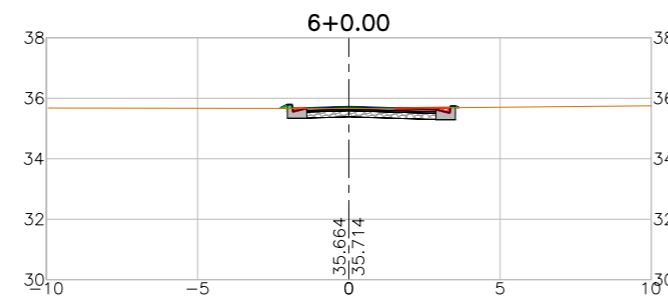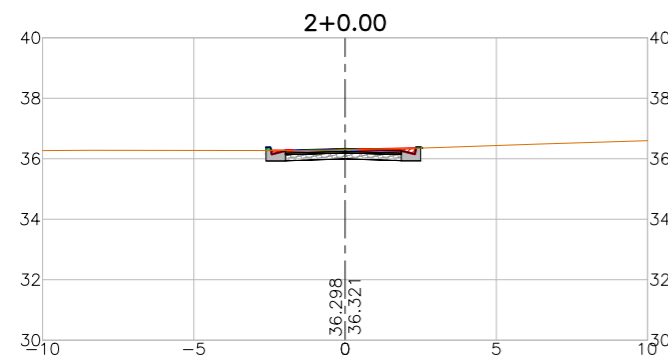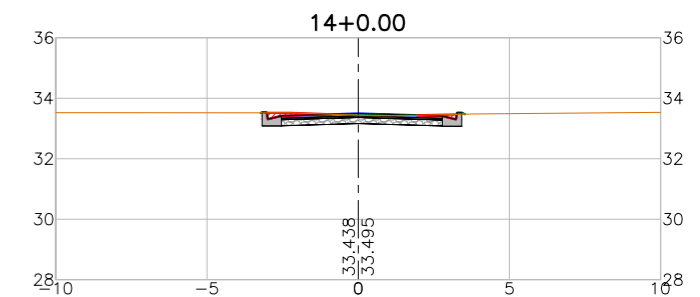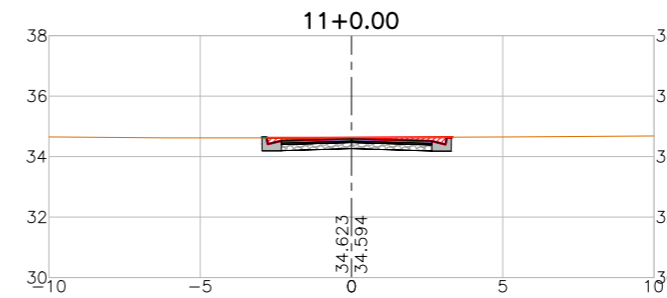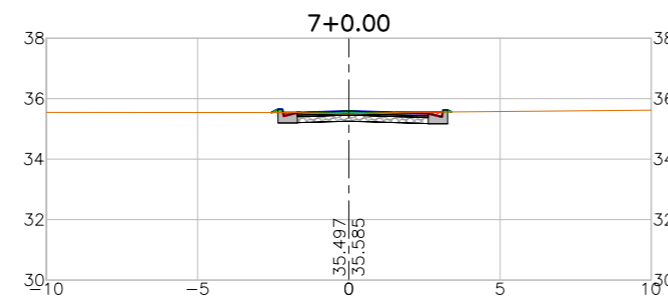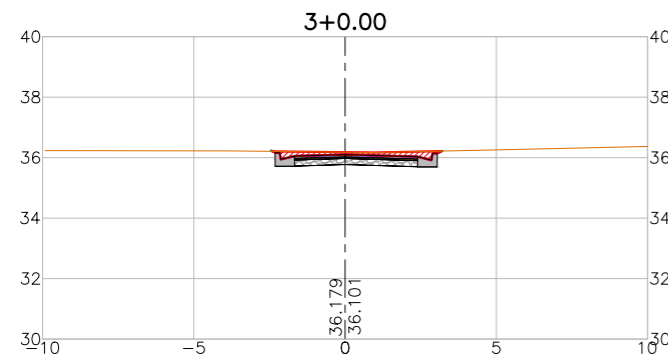

LEGENDA:

- Seção Terreno Natural
- Seção em Corte
- Seção em Aterro

REVISÕES

N°	Descrição	Data	Desenho	Projetista	Aprovação
00	Emissão Inicial	Ago/2018	-	-	-



**Prefeitura de Fortaleza**

SEINF - SECRETARIA MUNICIPAL DE INFRAESTRUTURA

Nome do Programa: PROINFRA

Data: AGO/2018

Nome do projeto: RUAS DO MONDUBIM - PROJETO GEOMÉTRICO

Escala: 1/250

Título da folha: SEÇÕES TRANSVERSAIS - ESTRADA DE FERRO MONDUBIM












Folha:

Responsável técnico:  
ENG. ANDRÉ L. DAHER VASCONCELOS  
RNP 060091702-9

Coord. Gerenc. de projetos:  
ENG. ANDRÉ L. DAHER VASCONCELOS  
RNP 060091702-9

**96**

Arquivo: PG08-IN424-P113-DSB2-0-0003

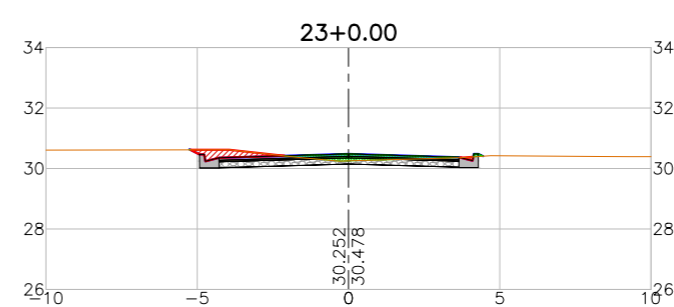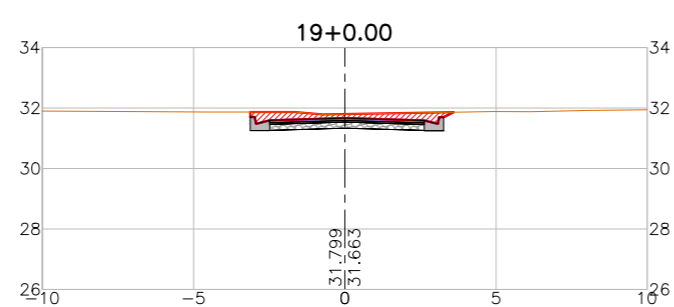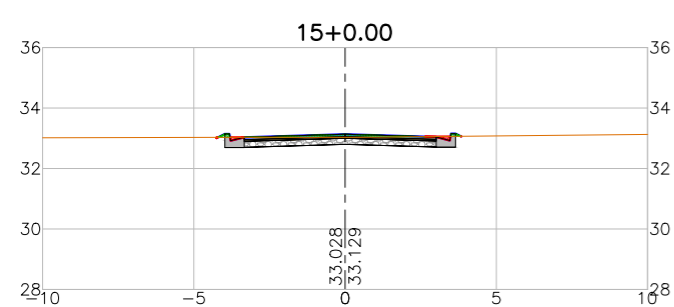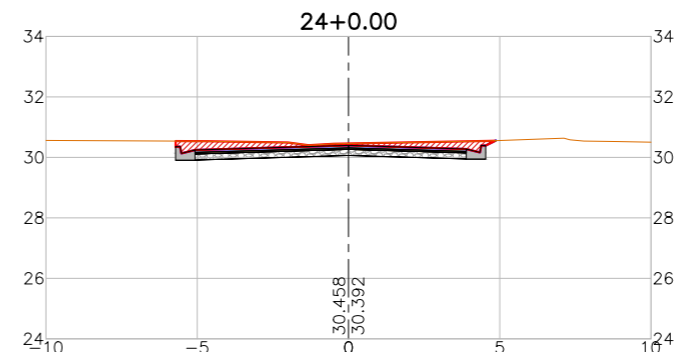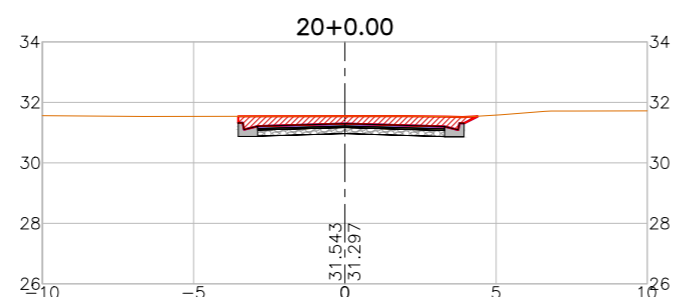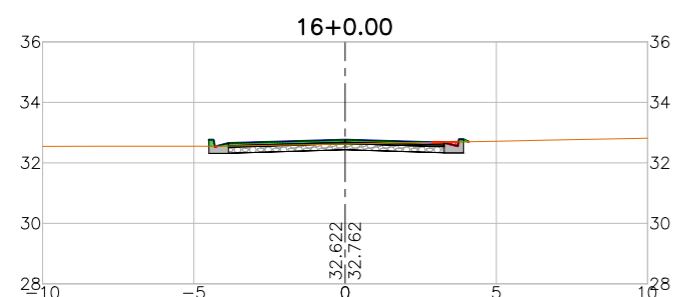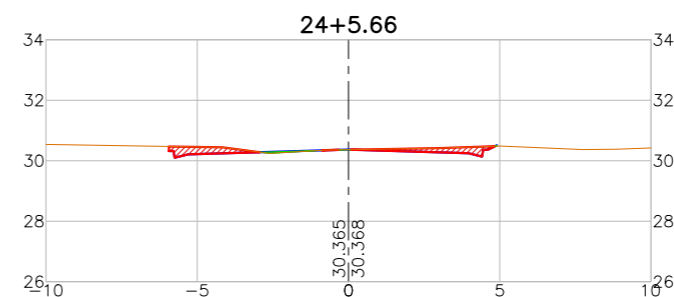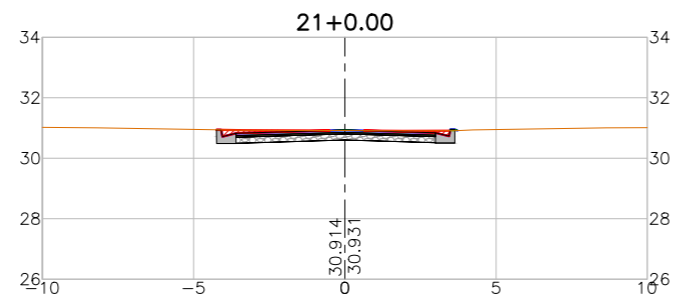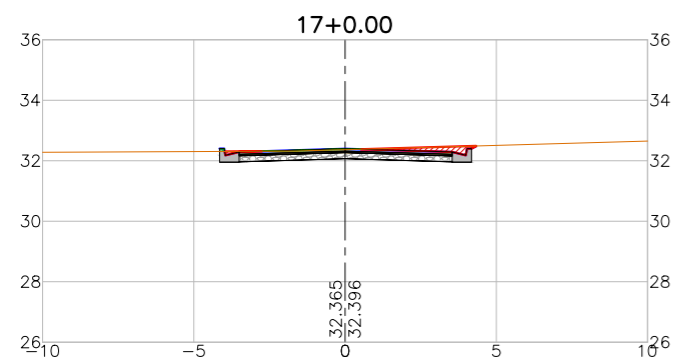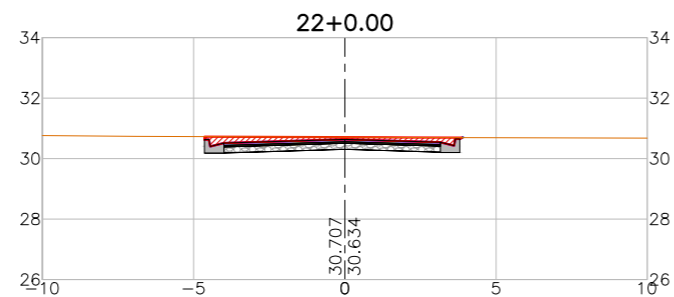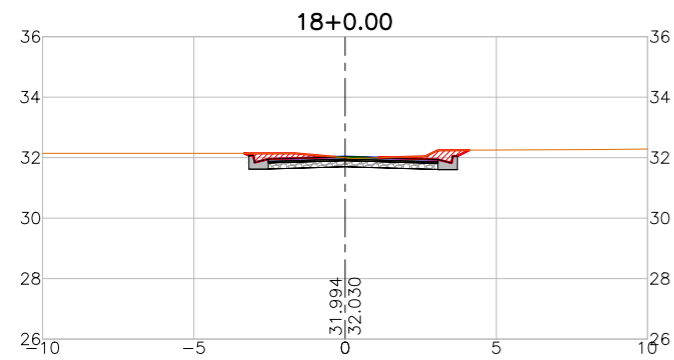

LEGENDA:

- Seção
- Terreno Natural
- ▨ Seção em Corte
- ▨ Seção em Aterro

REVISÕES

N°	Descrição	Data	Desenho	Projetista	Aprovação
00	Emissão Inicial	Ago/2018	-	-	-




Prefeitura de **Fortaleza**

SEINF - SECRETARIA MUNICIPAL DE INFRAESTRUTURA

Nome do Programa: PROINFRA	Data: AGO/2018
Nome do projeto: RUAS DO MONDUBIM - PROJETO GEOMÉTRICO	Escala: 1/250
Título da folha: SEÇÕES TRANSVERSAIS - ESTRADA DE FERRO MONDUBIM	Folha:
Responsável técnico: ENG. ANDRÉ L. DAHER VASCONCELOS RNP 060091702-9	Coord. Gerenc. de projetos: ENG. ANDRÉ L. DAHER VASCONCELOS RNP 060091702-9
Arquivo: PG08-IN424-P113-DSB2-0-0003	<b>97</b>



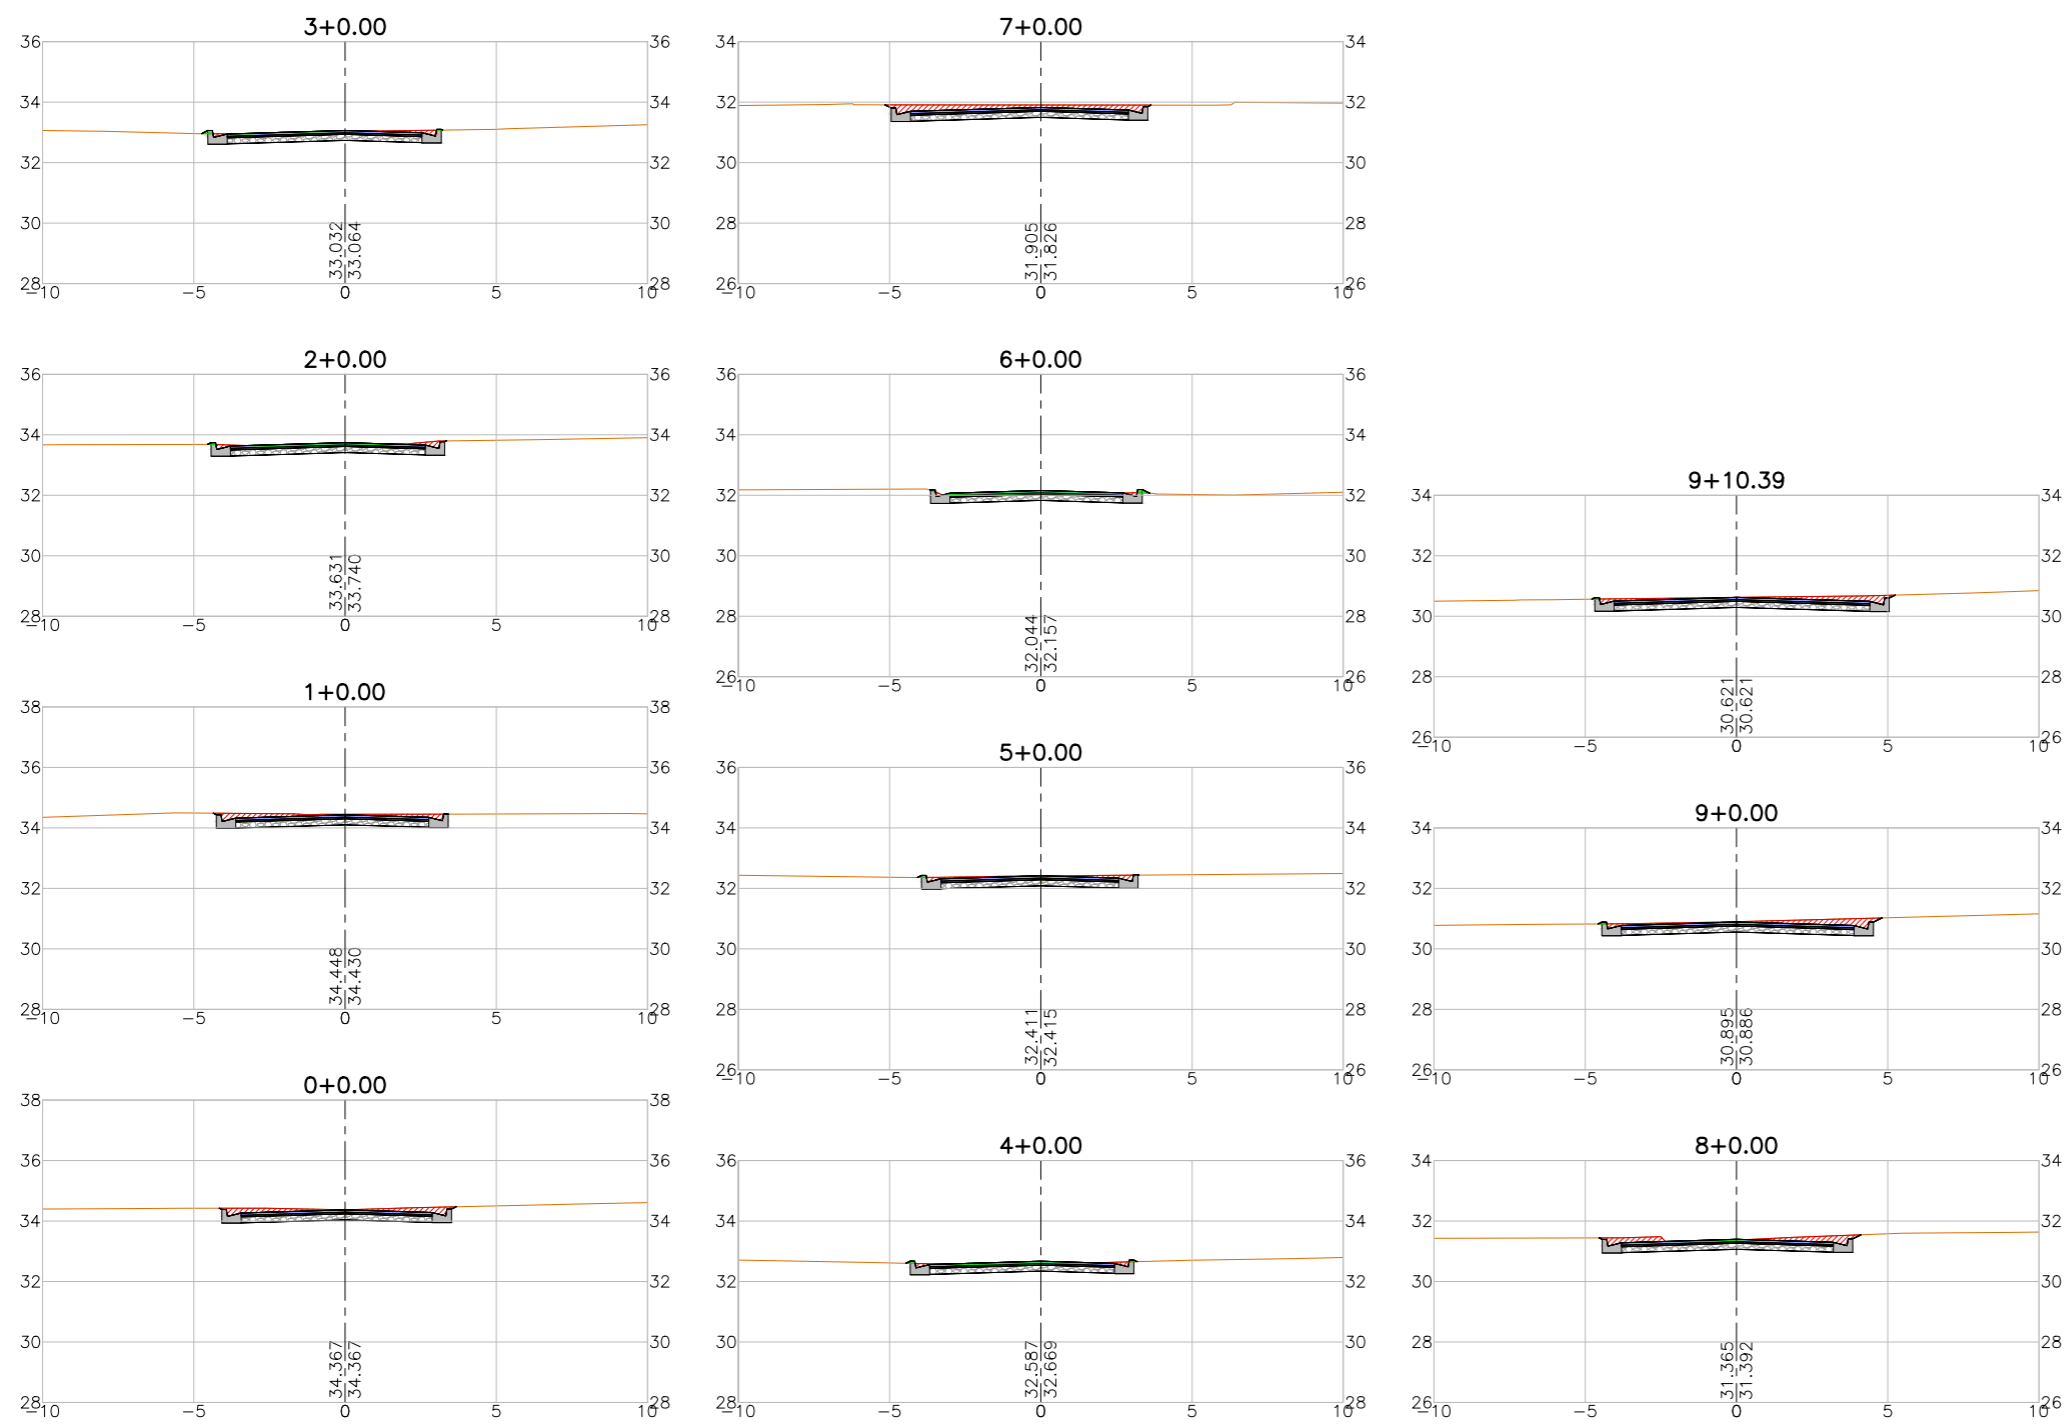

LEGENDA:

- Seção
- Terreno Natural
- ▨ Seção em Corte
- ▨ Seção em Aterro

REVISÕES


N°	Descrição	Data	Desenho	Projetista	Aprovação
00	Emissão Inicial	Ago/2018	-	-	-



Prefeitura de **Fortaleza**

SEINF - SECRETARIA MUNICIPAL DE INFRAESTRUTURA

Nome do Programa: PROINFRA	Data: AGO/2018
Nome do projeto: RUAS DO MONDUBIM - PROJETO GEOMÉTRICO	Escala: 1/250
Título da folha: SEÇÕES TRANSVERSAIS - AVENIDA F	Folha:
Responsável técnico: ENG. ANDRÉ L. DAHER VASCONCELOS RNP 060091702-9	Coord. Gerenc. de projetos: ENG. ANDRÉ L. DAHER VASCONCELOS RNP 060091702-9
Arquivo: PG08-IN424-P113-DSB2-0-0003	<b>98</b>

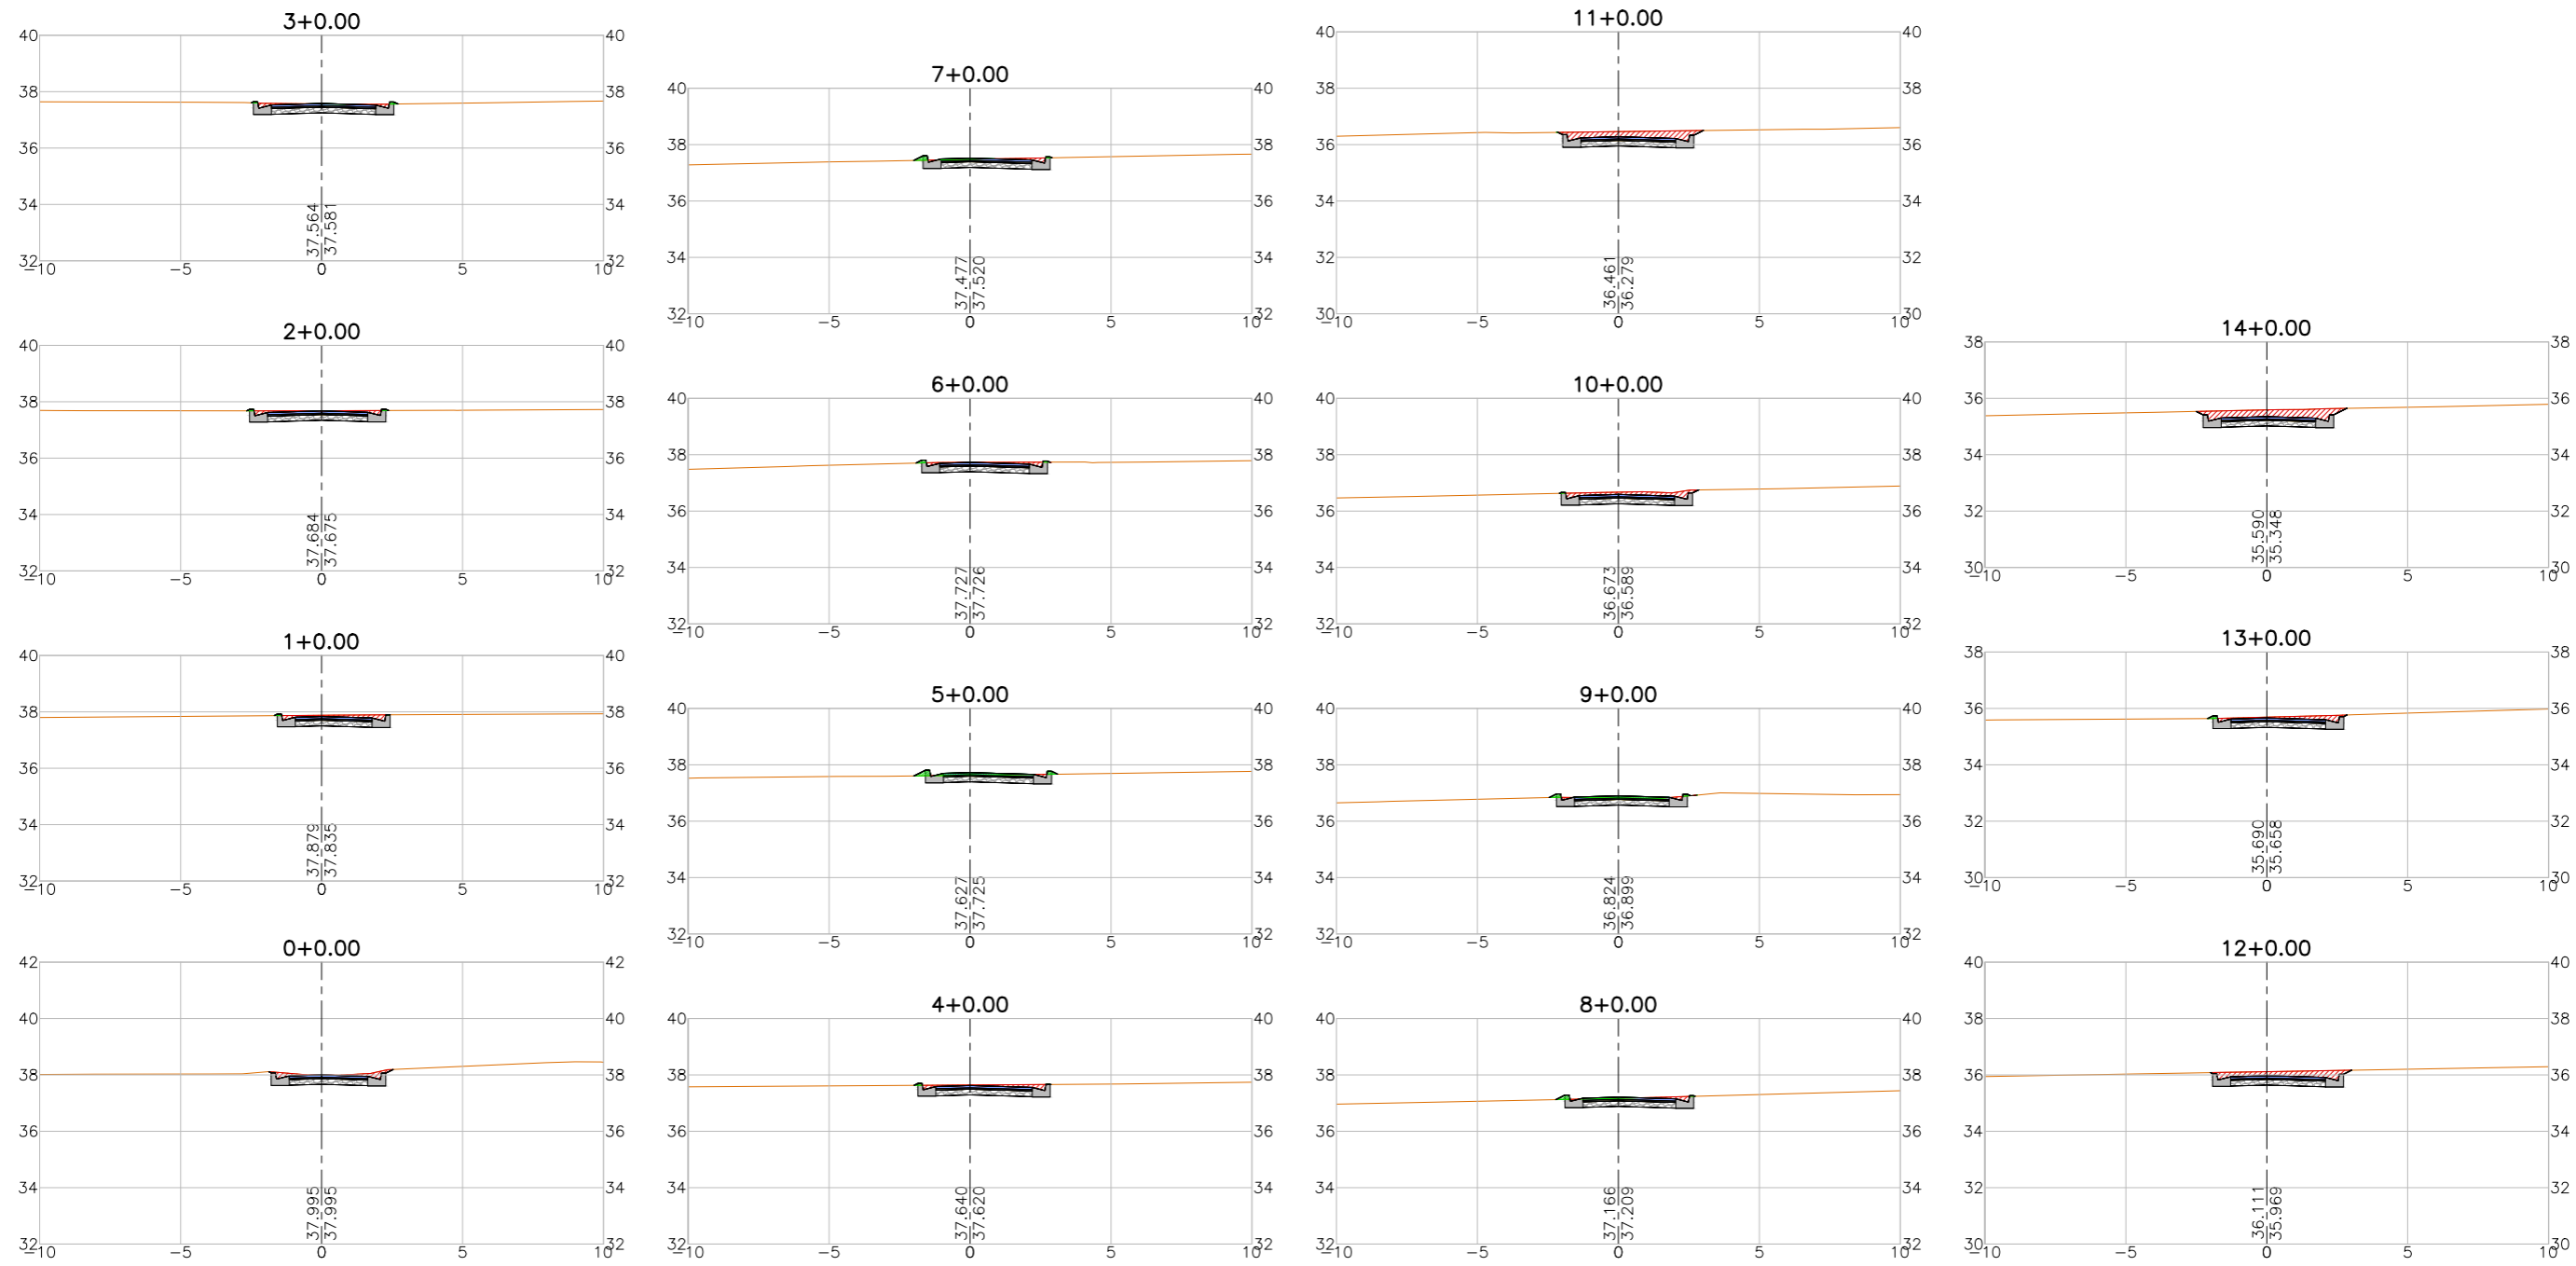

LEGENDA:

- Seção
- Terreno Natural
- ▨ Seção em Corte
- ▨ Seção em Aterro

REVISÕES








N°	Descrição	Data	Desenho	Projetista	Aprovação
00	Emissão Inicial	Ago/2018	-	-	-



Prefeitura de **Fortaleza**

SEINF - SECRETARIA MUNICIPAL DE INFRAESTRUTURA

Nome do Programa: PROINFRA	Data: AGO/2018
Nome do projeto: RUAS DO MONDUBIM - PROJETO GEOMÉTRICO	Escala: 1/250
Título da folha: SEÇÕES TRANSVERSAIS - RUA AMÉLIA CONDE 2	Folha:
Responsável técnico: ENG. ANDRÉ L. DAHER VASCONCELOS RNP 060091702-9	Coord. Gerenc. de projetos: ENG. ANDRÉ L. DAHER VASCONCELOS RNP 060091702-9
Arquivo: PG08-IN424-P113-DSB2-0-0003	<b>99</b>

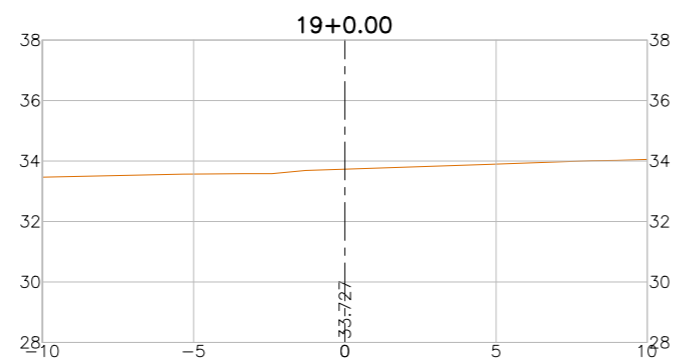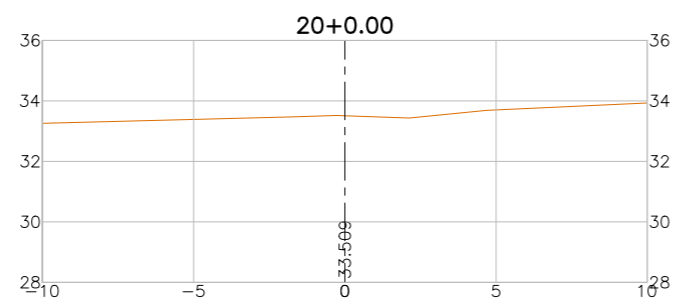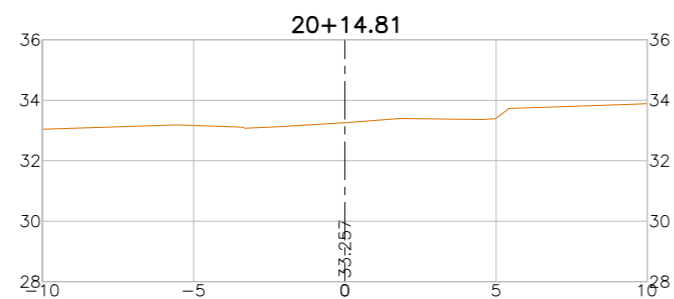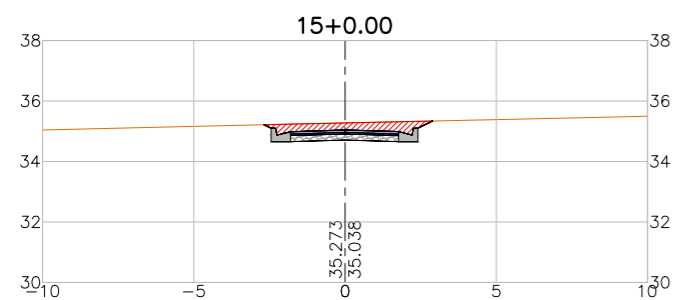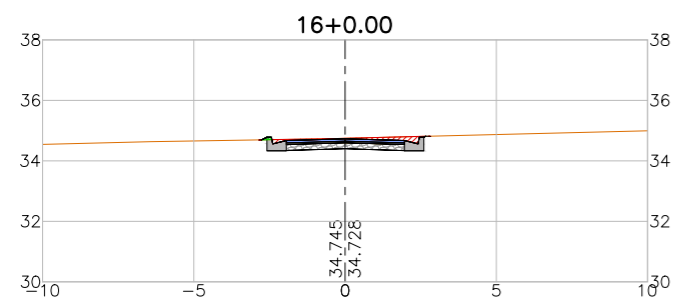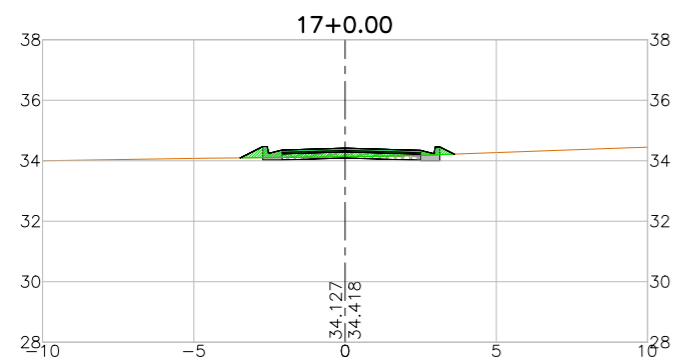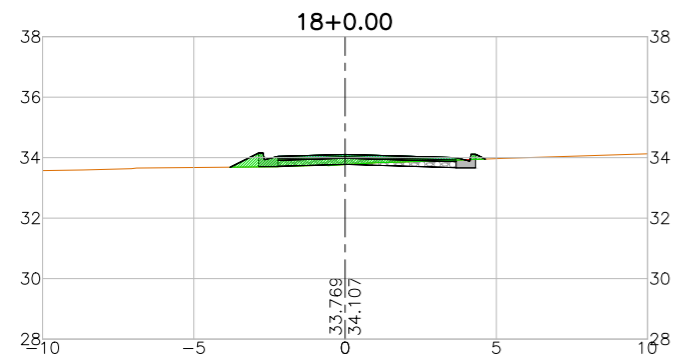

LEGENDA:

- Seção
- Terreno Natural
- ▨ Seção em Corte
- ▨ Seção em Aterro

REVISÕES






N°	Descrição	Data	Desenho	Projetista	Aprovação
00	Emissão Inicial	Ago/2018	-	-	-



Prefeitura de **Fortaleza**

SEINF - SECRETARIA MUNICIPAL DE INFRAESTRUTURA

Nome do Programa: PROINFRA	Data: AGO/2018
Nome do projeto: RUAS DO MONDUBIM - PROJETO GEOMÉTRICO	Escala: 1/250
Título da folha: SEÇÕES TRANSVERSAIS - RUA AMÉLIA CONDE 2	Folha:
Responsável técnico: ENG. ANDRÉ L. DAHER VASCONCELOS RNP 060091702-9	Coord. Gerenc. de projetos: ENG. ANDRÉ L. DAHER VASCONCELOS RNP 060091702-9
Arquivo: PG08-IN424-P113-DSB2-0-0003	<b>100</b>

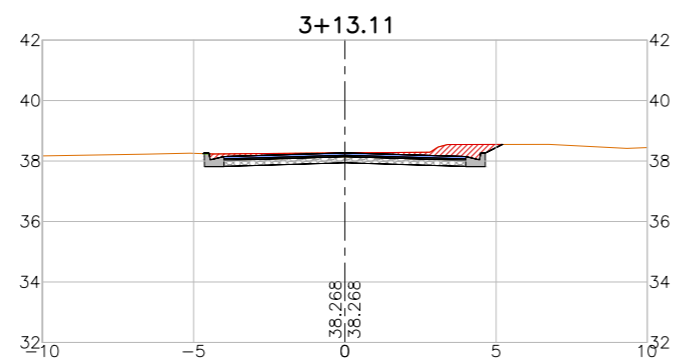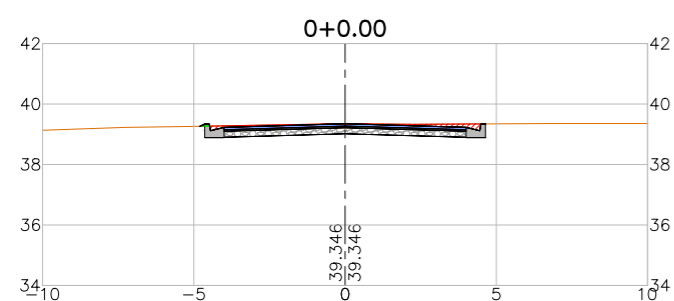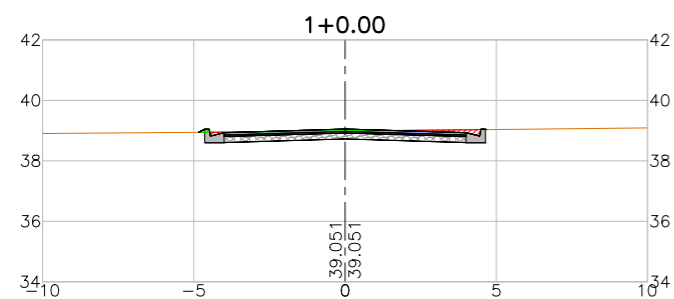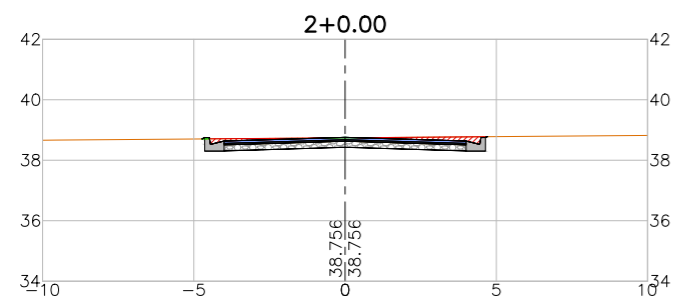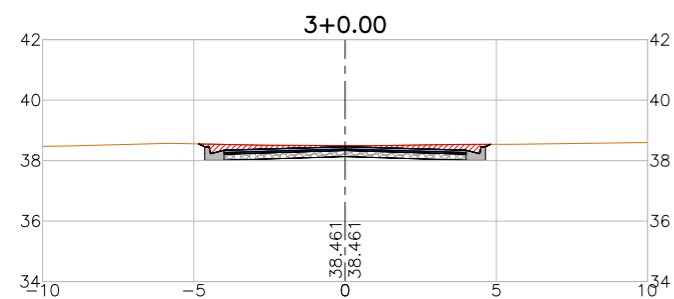

LEGENDA:

- Seção
- Terreno Natural
  - Seção em Corte
  - Seção em Aterro

REVISÕES

N°	Descrição	Data	Desenho	Projetista	Aprovação
00	Emissão Inicial	Ago/2018	-	-	-



Prefeitura de  
**Fortaleza**

SEINF - SECRETARIA MUNICIPAL DE INFRAESTRUTURA

Nome do Programa: PROINFRA

Data: AGO/2018

Nome do projeto: RUAS DO MONDUBIM - PROJETO GEOMÉTRICO

Escala: 1/250

Título da folha: SEÇÕES TRANSVERSAIS - RUA AMÉLIA CONDE 1






Folha:

Responsável técnico:  
ENG. ANDRÉ L. DAHER VASCONCELOS  
RNP 060091702-9

Coord. Gerenc. de projetos:  
ENG. ANDRÉ L. DAHER VASCONCELOS  
RNP 060091702-9

**101**

Arquivo: PG08-IN424-P113-DSB2-0-0003

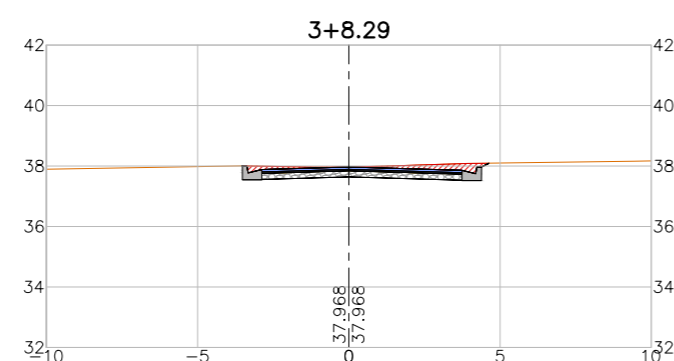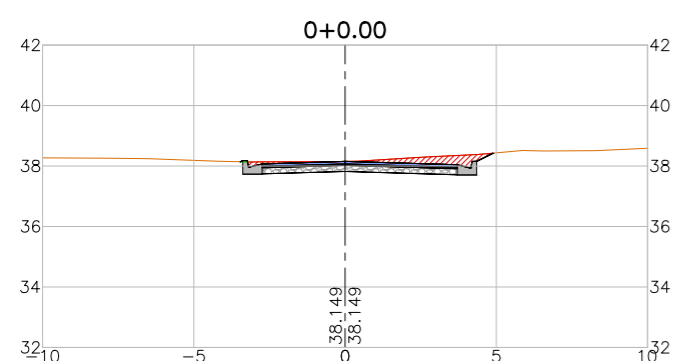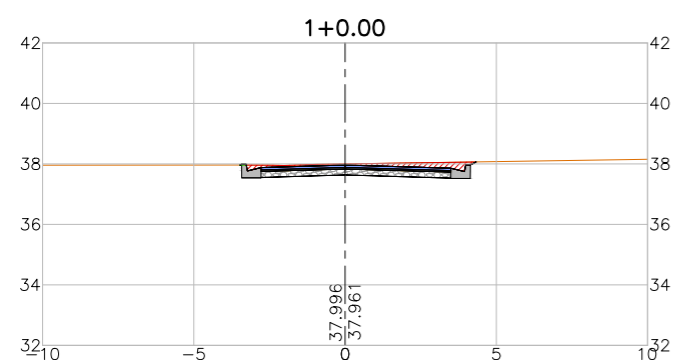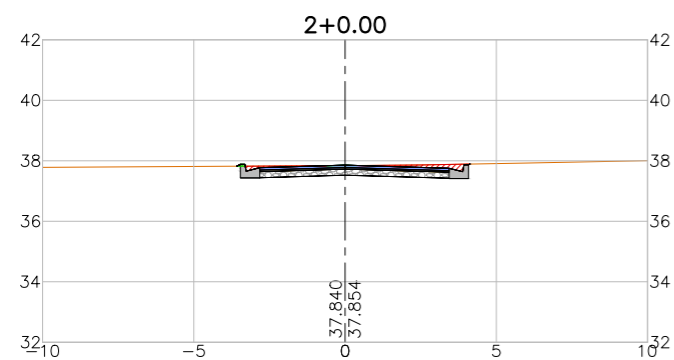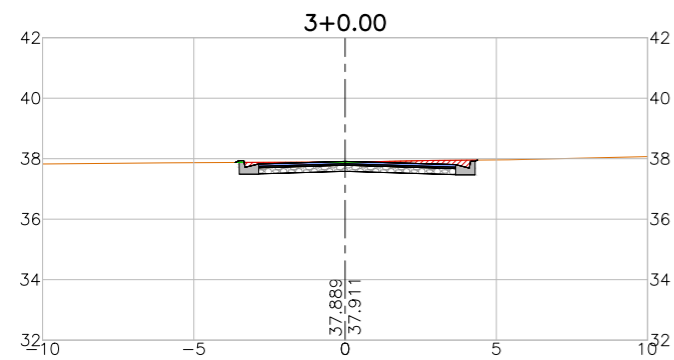

LEGENDA:

- Seção
- Terreno Natural
  - Seção em Corte
  - Seção em Aterro

REVISÕES

N°	Descrição	Data	Desenho	Projetista	Aprovação
00	Emissão Inicial	Ago/2018	-	-	-



Prefeitura de  
**Fortaleza**

SEINF - SECRETARIA MUNICIPAL DE INFRAESTRUTURA

Nome do Programa: PROINFRA

Data: AGO/2018

Nome do projeto: RUAS DO MONDUBIM - PROJETO GEOMÉTRICO

Escala: 1/250

Título da folha: SEÇÕES TRANSVERSAIS - TRAVESSA IRACEMA 1






Folha:

Responsável técnico:  
ENG. ANDRÉ L. DAHER VASCONCELOS  
RNP 060091702-9

Coord. Gerenc. de projetos:  
ENG. ANDRÉ L. DAHER VASCONCELOS  
RNP 060091702-9

**102**

Arquivo: PG08-IN424-P113-DSB2-0-0003

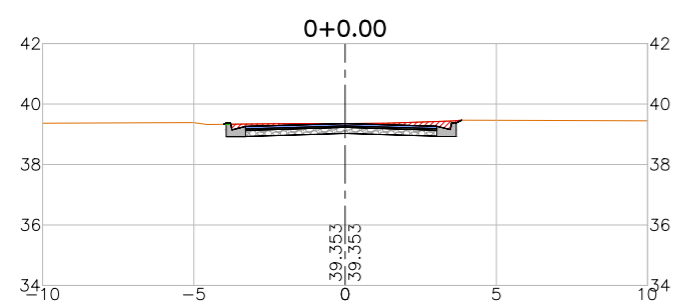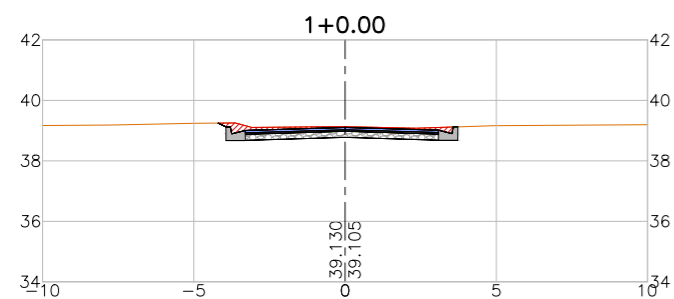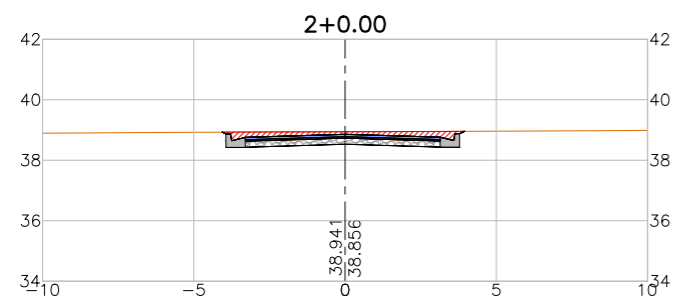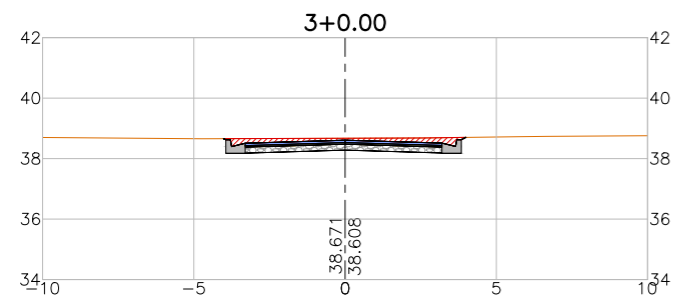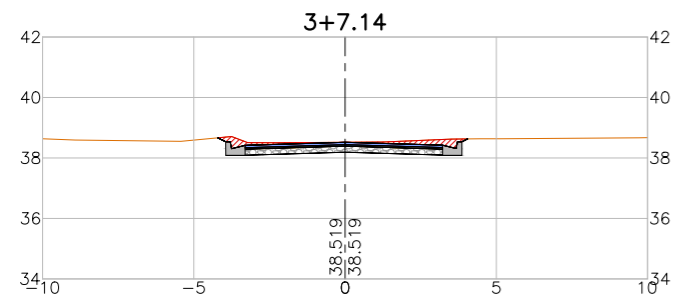

LEGENDA:

- Seção
- Terreno Natural
- ▨ Seção em Corte
- ▨ Seção em Aterro

REVISÕES

N°	Descrição	Data	Desenho	Projetista	Aprovação
00	Emissão Inicial	Ago/2018	-	-	-



Prefeitura de  
**Fortaleza**

SEINF - SECRETARIA MUNICIPAL DE INFRAESTRUTURA

Nome do Programa: PROINFRA

Data: AGO/2018

Nome do projeto: RUAS DO MONDUBIM - PROJETO GEOMÉTRICO

Escala: 1/250

Título da folha: SEÇÕES TRANSVERSAIS - TRAVESSA IRACEMA 2





Folha:

Responsável técnico:  
ENG. ANDRÉ L. DAHER VASCONCELOS  
RNP 060091702-9

Coord. Gerenc. de projetos:  
ENG. ANDRÉ L. DAHER VASCONCELOS  
RNP 060091702-9

**103**

Arquivo: PG08-IN424-P113-DSB2-0-0003

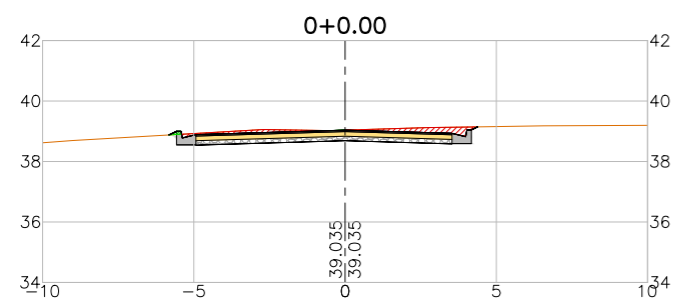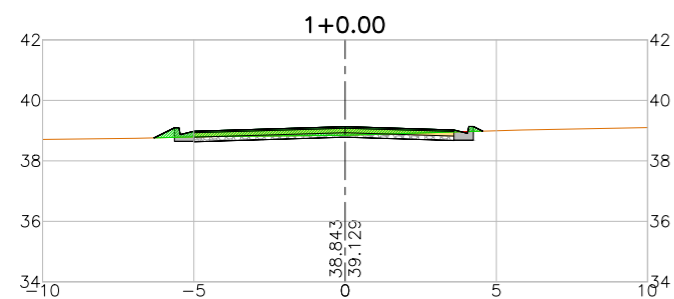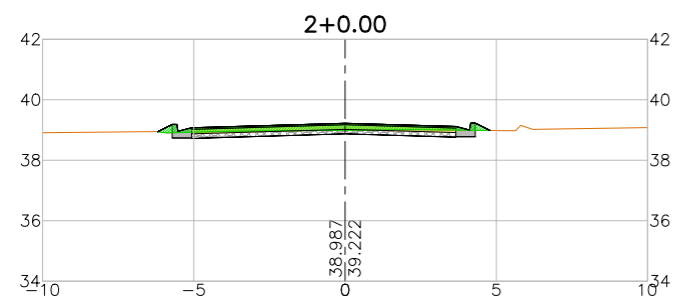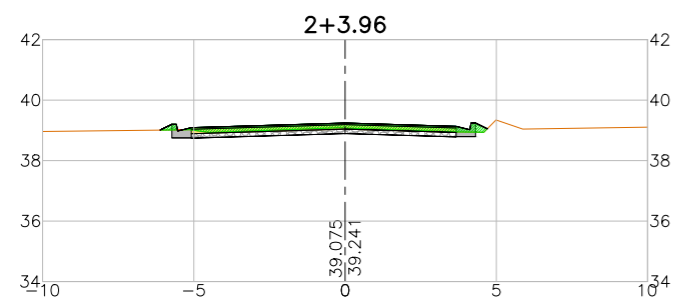

LEGENDA:

- Seção
- Terreno Natural
- ▨ Seção em Corte
- ▨ Seção em Aterro

REVISÕES







N°	Descrição	Data	Desenho	Projetista	Aprovação
00	Emissão Inicial	Ago/2018	-	-	-



Prefeitura de **Fortaleza**

SEINF - SECRETARIA MUNICIPAL DE INFRAESTRUTURA

Nome do Programa: PROINFRA	Data: AGO/2018
Nome do projeto: RUAS DO MONDUBIM - PROJETO GEOMÉTRICO	Escala: 1/250
Título da folha: SEÇÕES TRANSVERSAIS - RUA COSME JERÔNIMO	Folha:
Responsável técnico: ENG. ANDRÉ L. DAHER VASCONCELOS RNP 060091702-9	Coord. Gerenc. de projetos: ENG. ANDRÉ L. DAHER VASCONCELOS RNP 060091702-9
Arquivo: PG08-IN424-P113-DSB2-0-0003	<b>104</b>

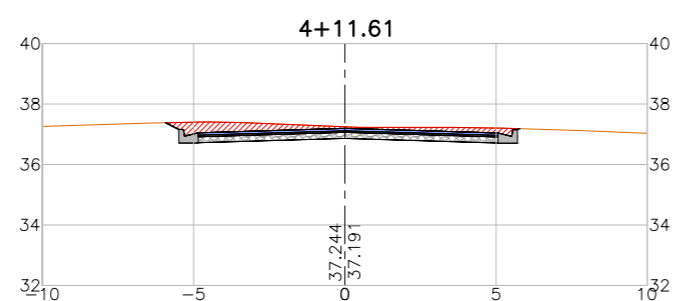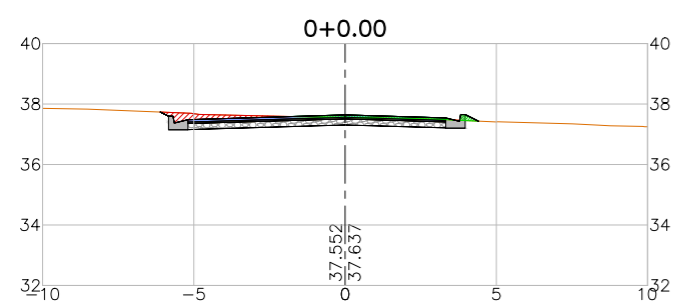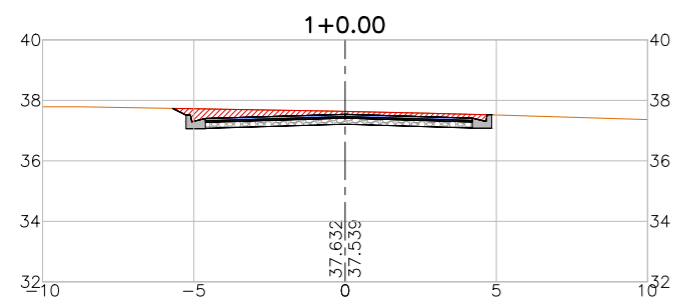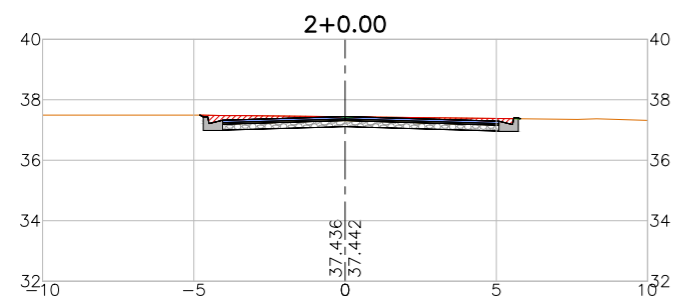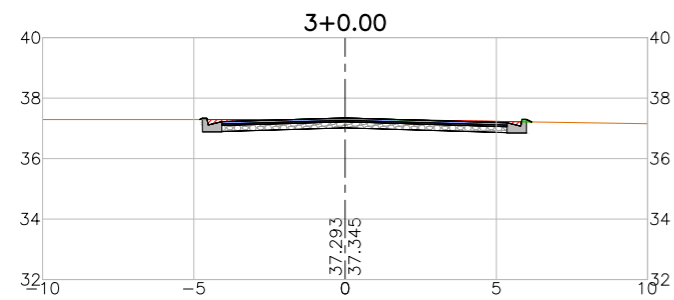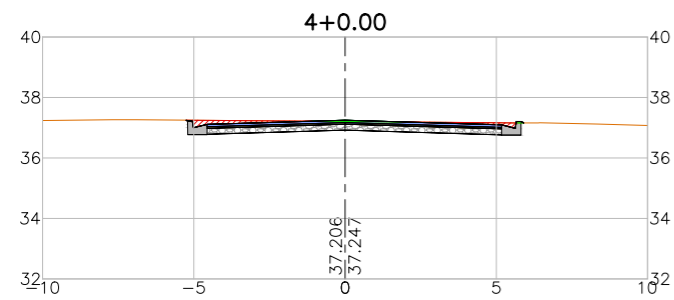

LEGENDA:

- Seção
- Terreno Natural
- ▨ Seção em Corte
- ▨ Seção em Aterro

REVISÕES

N°	Descrição	Data	Desenho	Projetista	Aprovação
00	Emissão Inicial	Ago/2018	-	-	-




Prefeitura de **Fortaleza**

SEINF - SECRETARIA MUNICIPAL DE INFRAESTRUTURA

Nome do Programa: PROINFRA	Data: AGO/2018
Nome do projeto: RUAS DO MONDUBIM - PROJETO GEOMÉTRICO	Escala: 1/250
Título da folha: SEÇÕES TRANSVERSAIS - TRAVESSA MARIA GOMES DE SÁ	Folha:
Responsável técnico: ENG. ANDRÉ L. DAHER VASCONCELOS RNP 060091702-9	Coord. Gerenc. de projetos: ENG. ANDRÉ L. DAHER VASCONCELOS RNP 060091702-9
Arquivo: PG08-IN424-P113-DSB2-0-0003	<b>105</b>



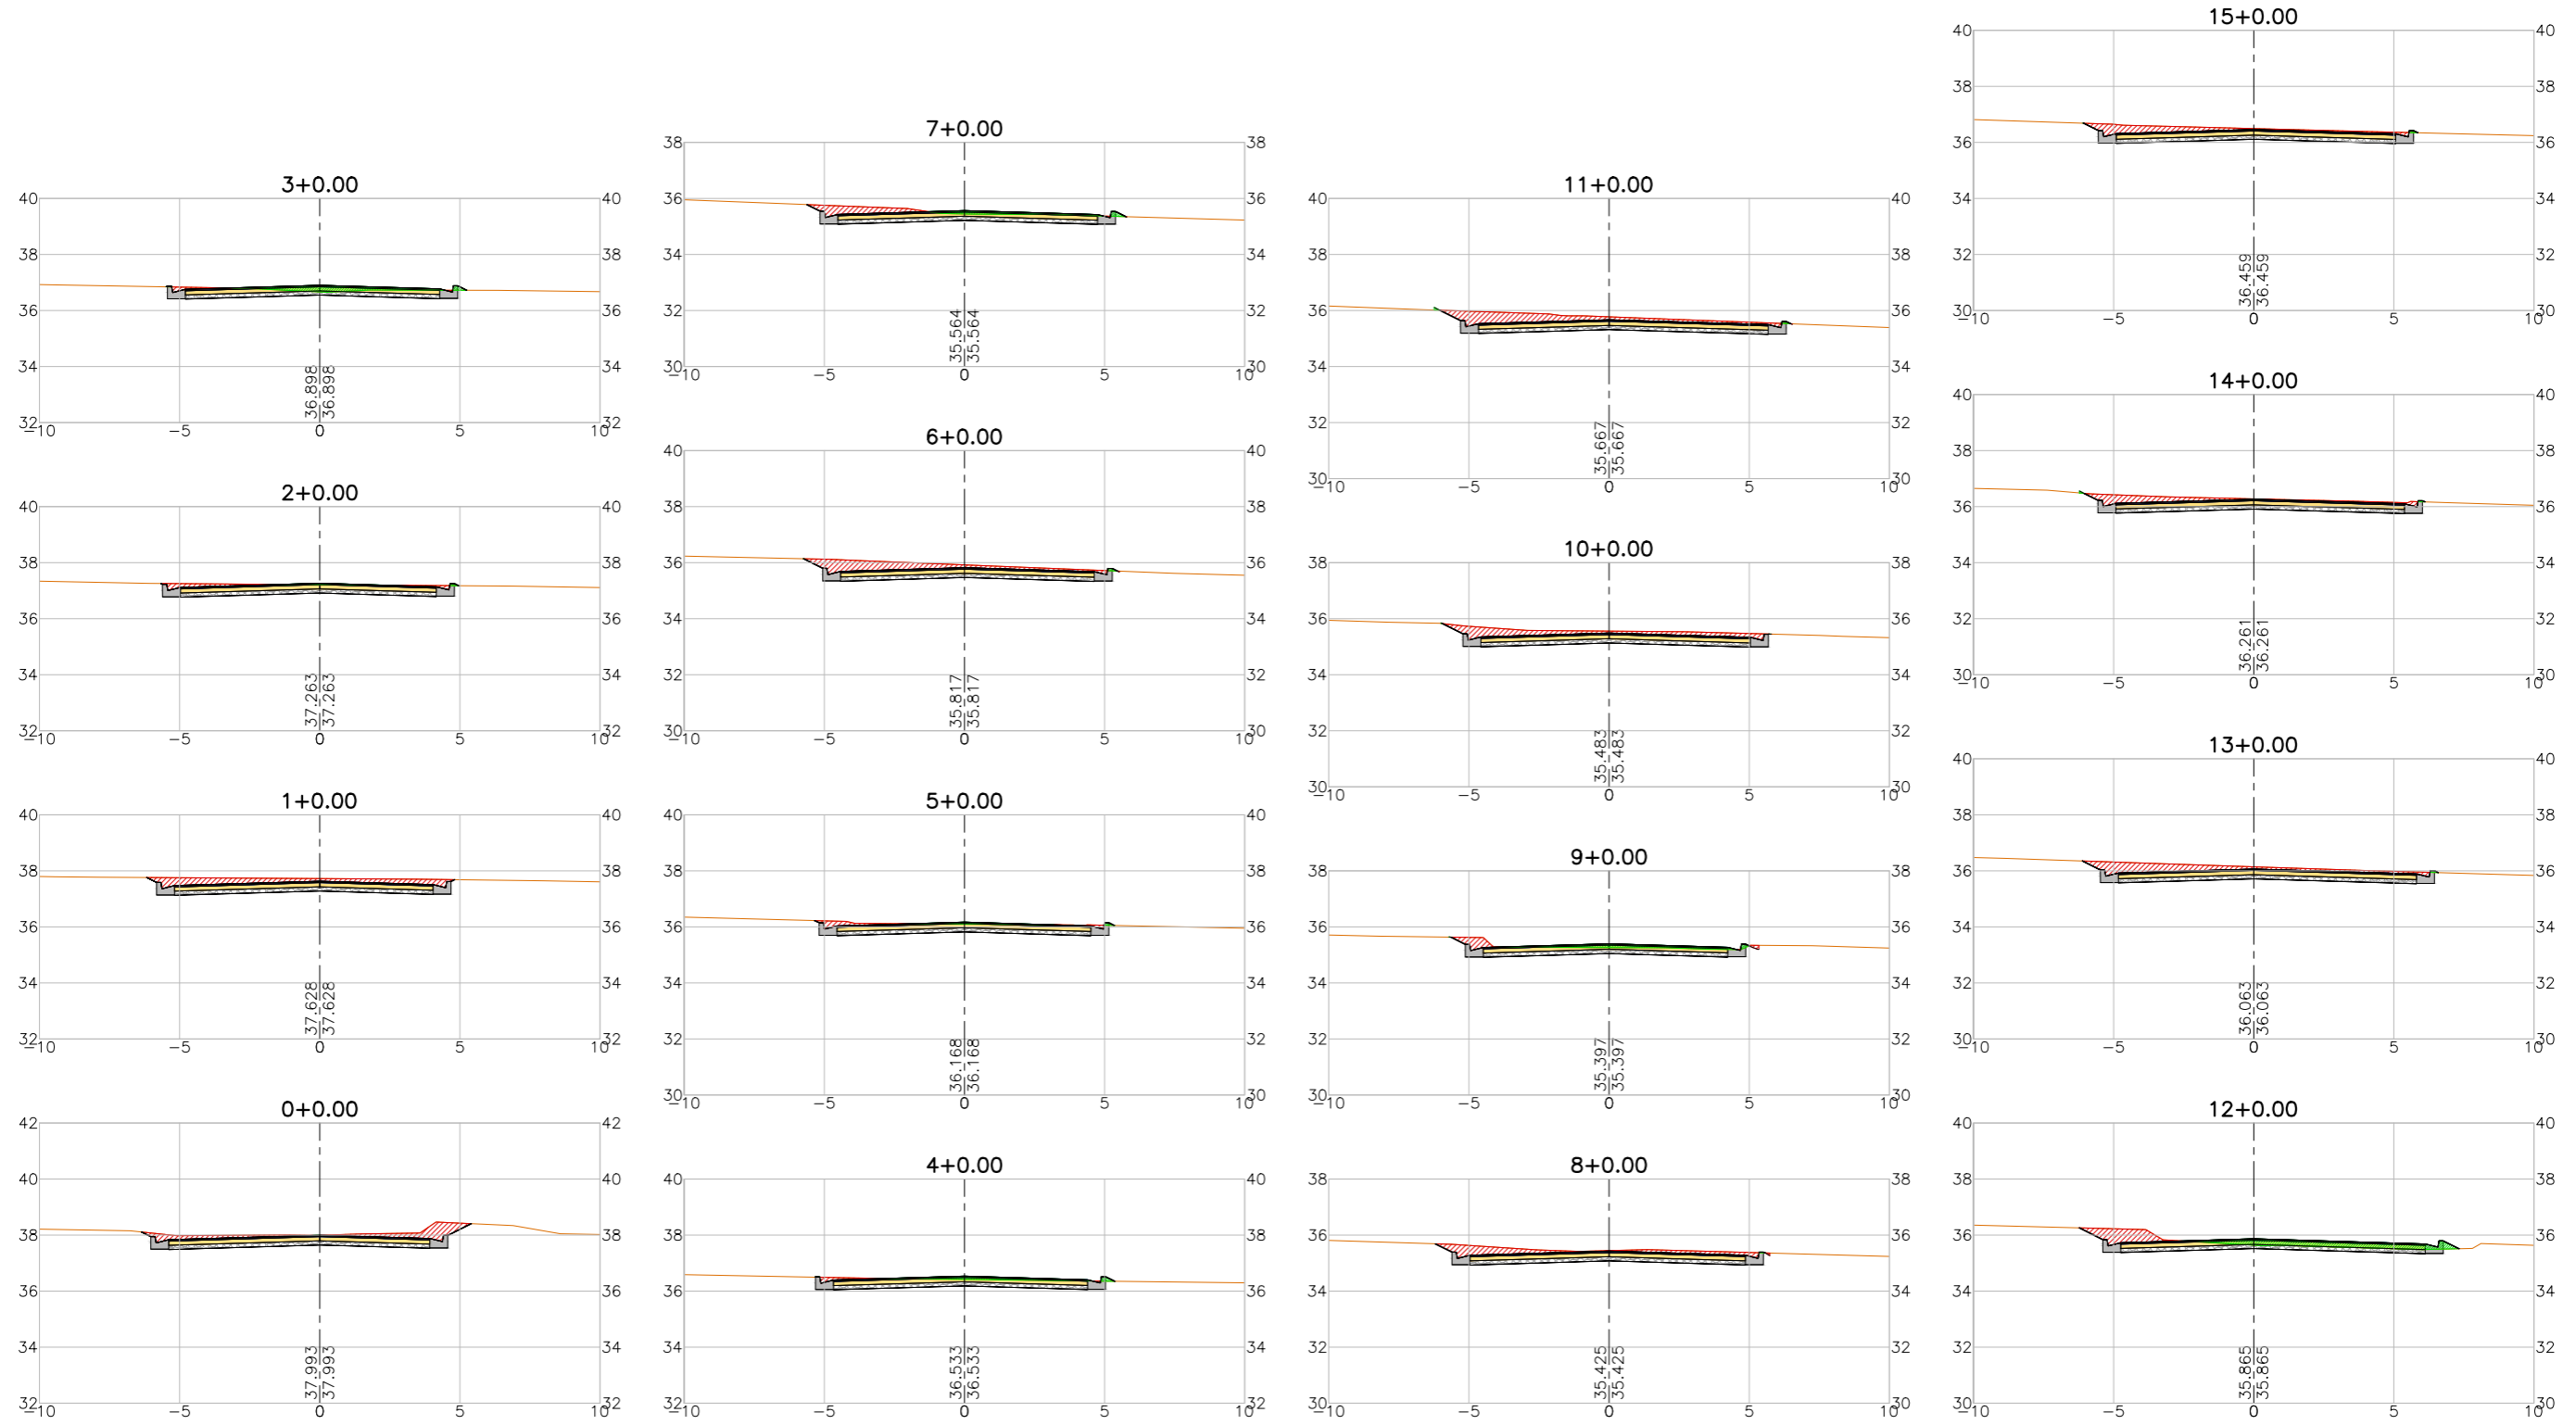

LEGENDA:

- Seção
- Terreno Natural
- ▨ Seção em Corte
- ▨ Seção em Aterro

REVISÕES


N°	Descrição	Data	Desenho	Projetista	Aprovação
00	Emissão Inicial	Ago/2018	-	-	-



**Prefeitura de Fortaleza**

SEINF - SECRETARIA MUNICIPAL DE INFRAESTRUTURA

Nome do Programa: PROINFRA	Data: AGO/2018
Nome do projeto: RUAS DO MONDUBIM - PROJETO GEOMÉTRICO	Escala: 1/250
Título da folha: SEÇÕES TRANSVERSAIS - RUA AURELIANO LEAL	Folha:
Responsável técnico: ENG. ANDRÉ L. DAHER VASCONCELOS RNP 060091702-9	Coord. Gerenc. de projetos: ENG. ANDRÉ L. DAHER VASCONCELOS RNP 060091702-9
Arquivo: PG08-IN424-P113-DSB2-0-0003	<b>106</b>

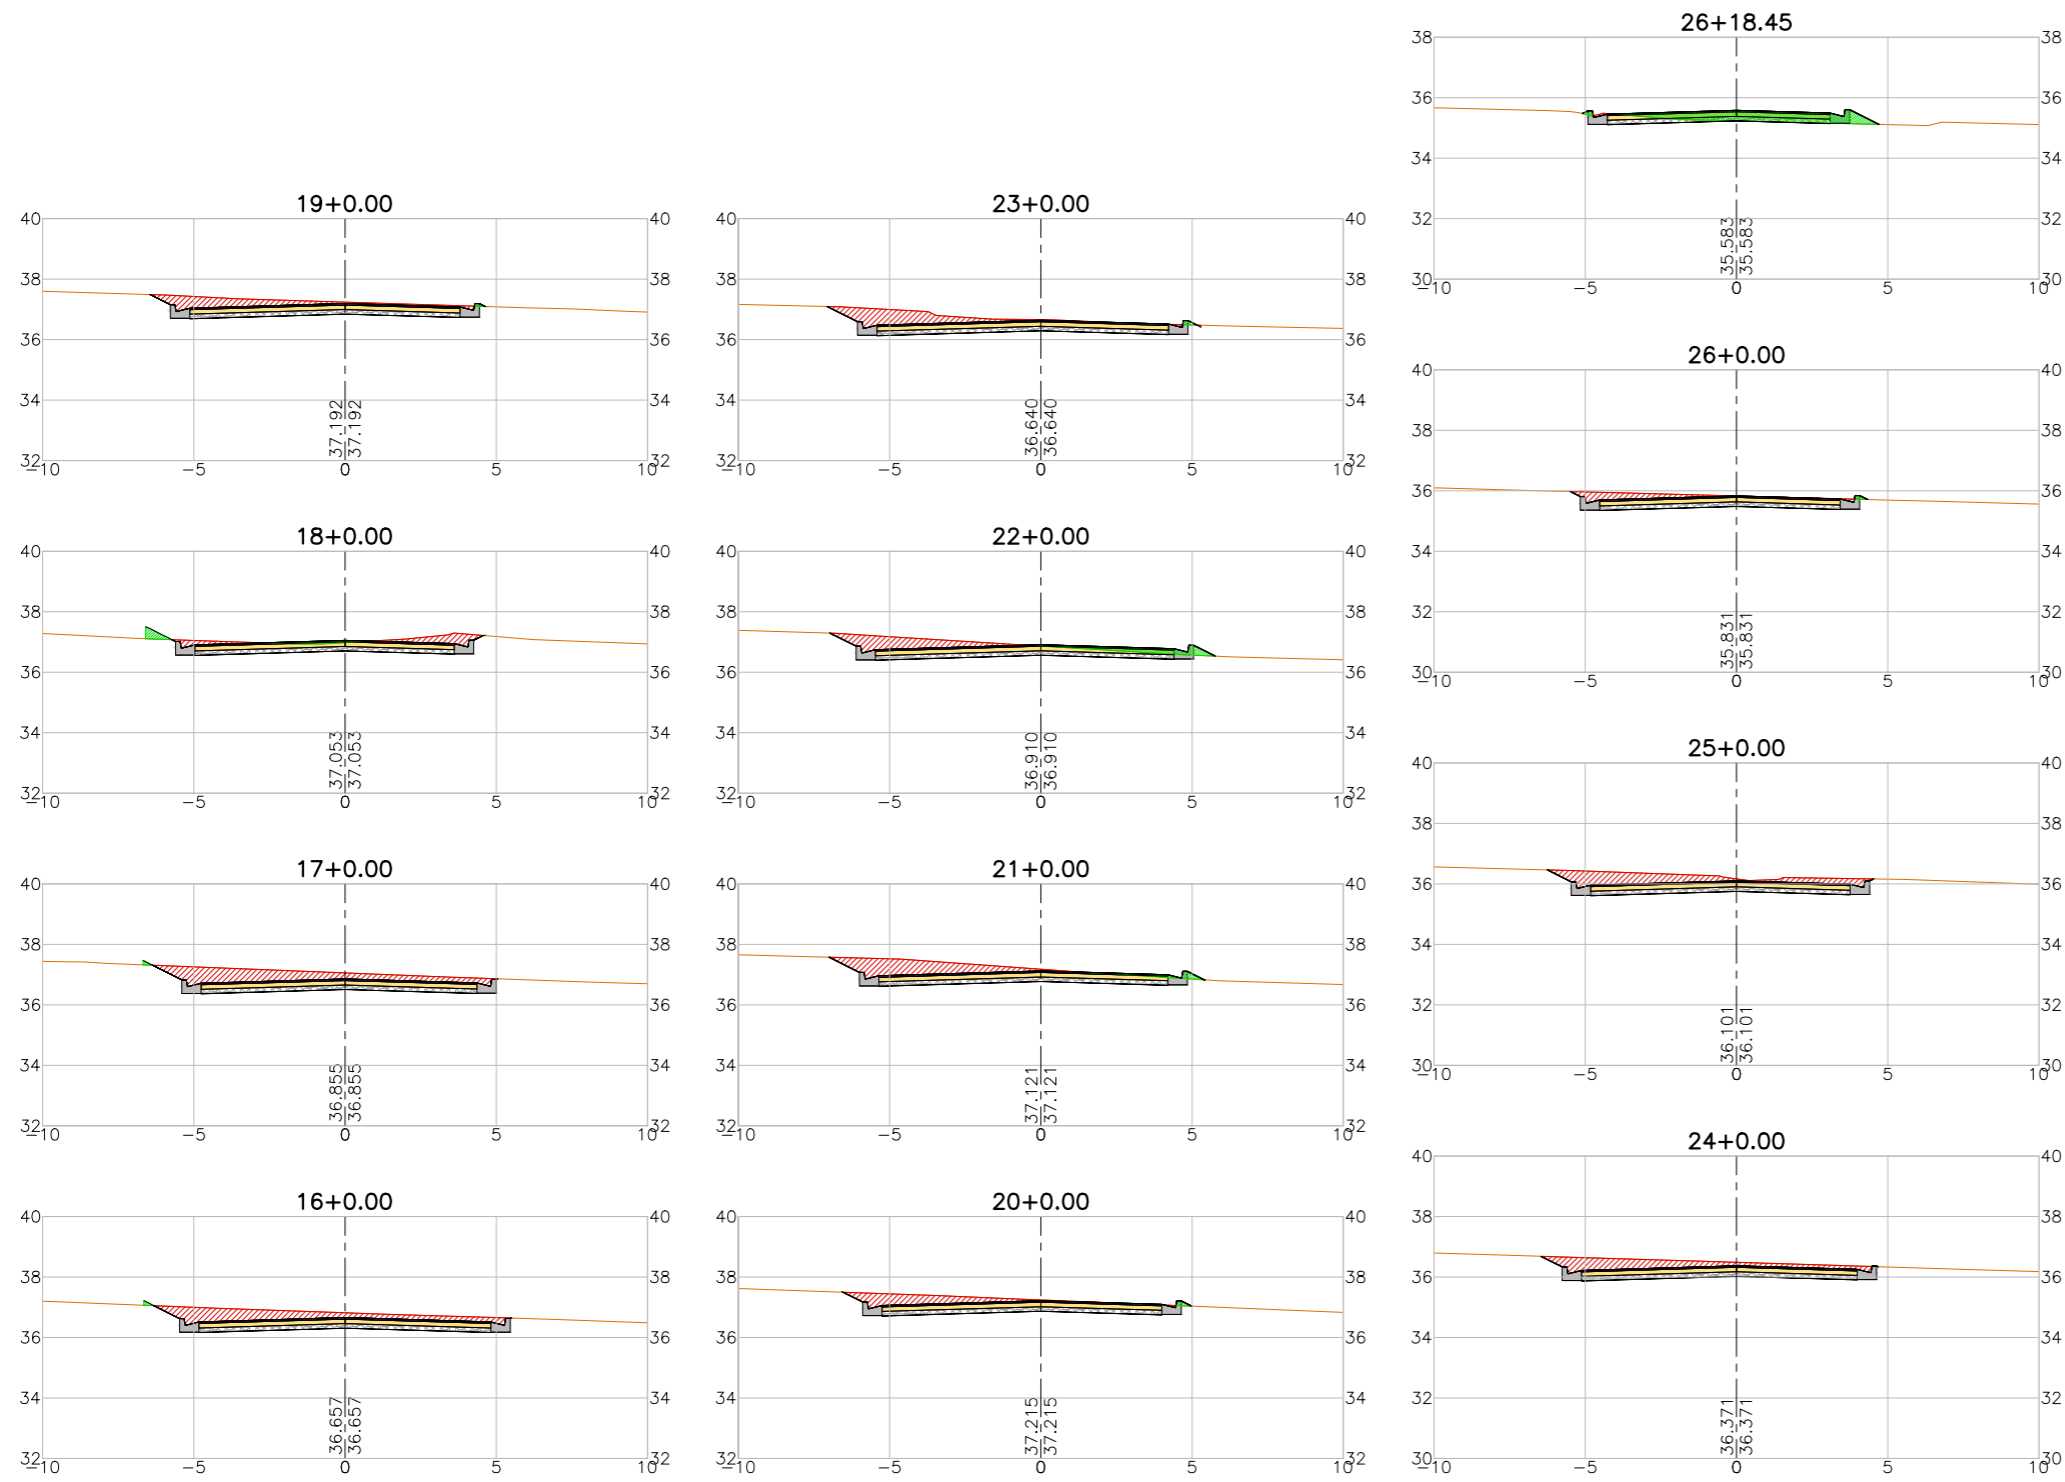

LEGENDA:

- Seção
- Terreno Natural
- ▨ Seção em Corte
- ▨ Seção em Aterro

REVISÕES


N°	Descrição	Data	Desenho	Projetista	Aprovação
00	Emissão Inicial	Ago/2018	-	-	-



Prefeitura de **Fortaleza**

SEINF - SECRETARIA MUNICIPAL DE INFRAESTRUTURA

Nome do Programa: PROINFRA	Data: AGO/2018
Nome do projeto: RUAS DO MONDUBIM - PROJETO GEOMÉTRICO	Escala: 1/250
Título da folha: SEÇÕES TRANSVERSAIS - RUA AURELIANO LEAL	Folha:
Responsável técnico: ENG. ANDRÉ L. DAHER VASCONCELOS RNP 060091702-9	Coord. Gerenc. de projetos: ENG. ANDRÉ L. DAHER VASCONCELOS RNP 060091702-9
Arquivo: PG08-IN424-P113-DSB2-0-0003	<b>107</b>

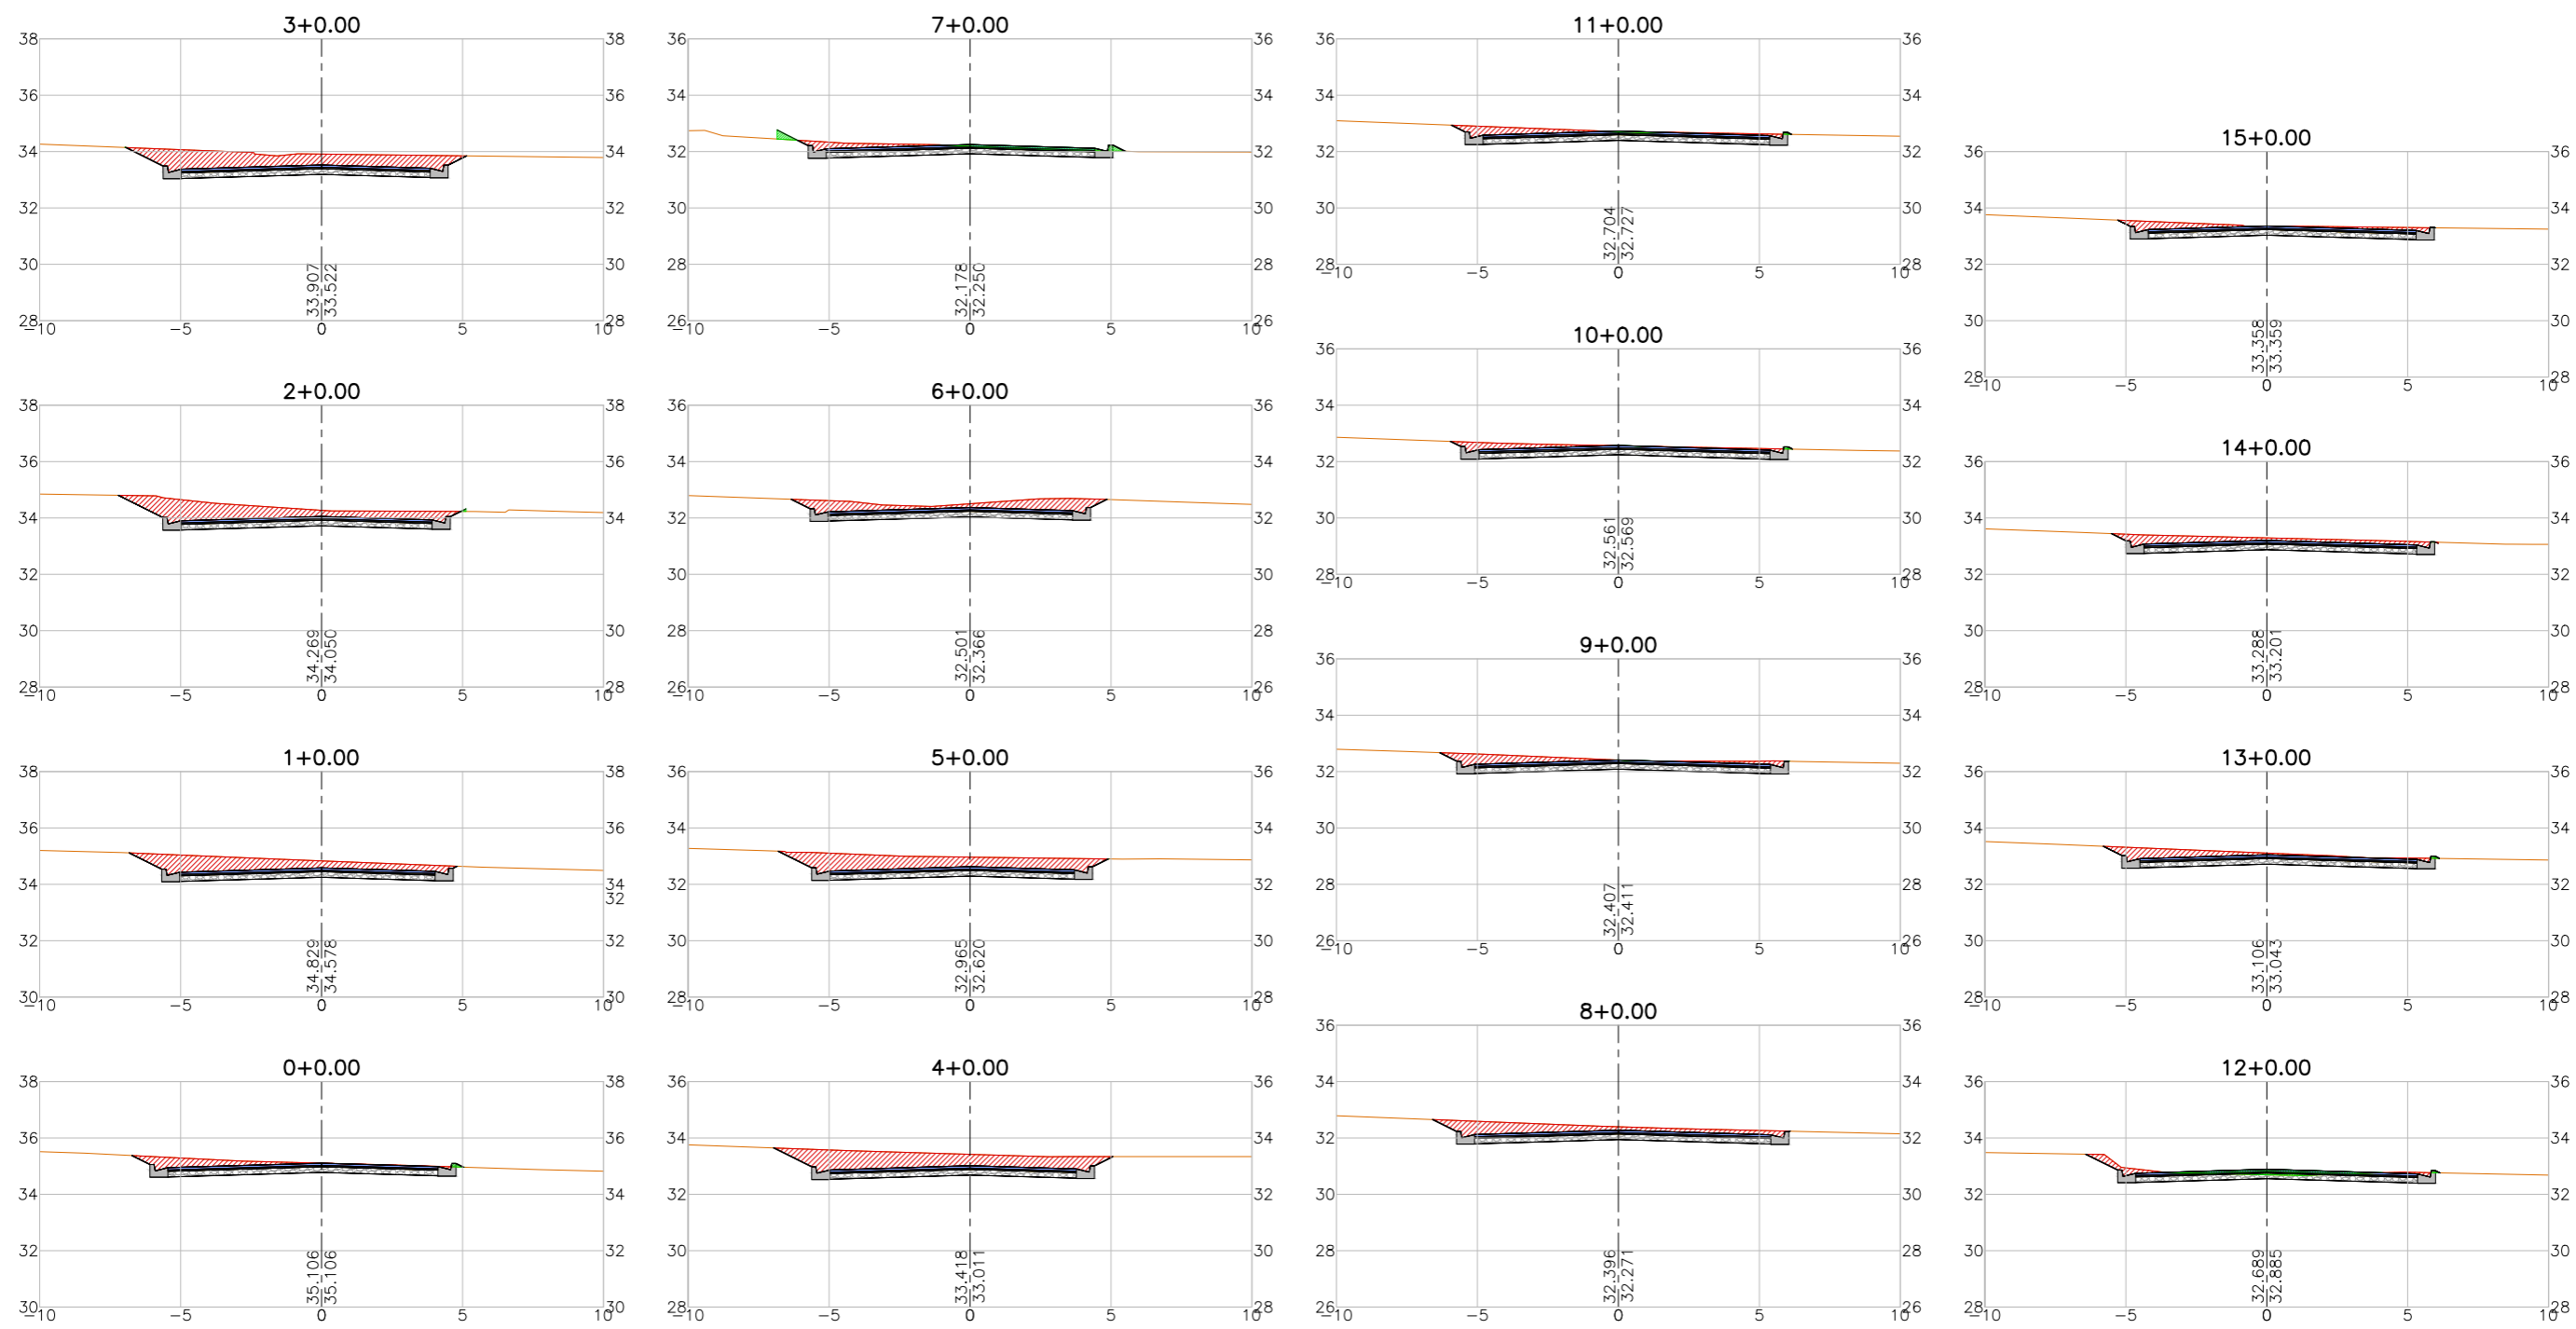

LEGENDA:

- Terreno Natural
- ▨ Seção em Corte
- ▨ Seção em Aterro

REVISÕES


N°	Descrição	Data	Desenho	Projetista	Aprovação
00	Emissão Inicial	Ago/2018	-	-	-



**Prefeitura de Fortaleza**

SEINF - SECRETARIA MUNICIPAL DE INFRAESTRUTURA

Nome do Programa: PROINFRA	Data: AGO/2018
Nome do projeto: RUAS DO MONDUBIM - PROJETO GEOMÉTRICO	Escala: 1/250
Título da folha: SEÇÕES TRANSVERSAIS - RUA BOA VISTA	Folha:
Responsável técnico: ENG. ANDRÉ L. DAHER VASCONCELOS RNP 060091702-9	Coord. Gerenc. de projetos: ENG. ANDRÉ L. DAHER VASCONCELOS RNP 060091702-9
Arquivo: PG08-IN424-P113-DSB2-0-0003	<b>108</b>

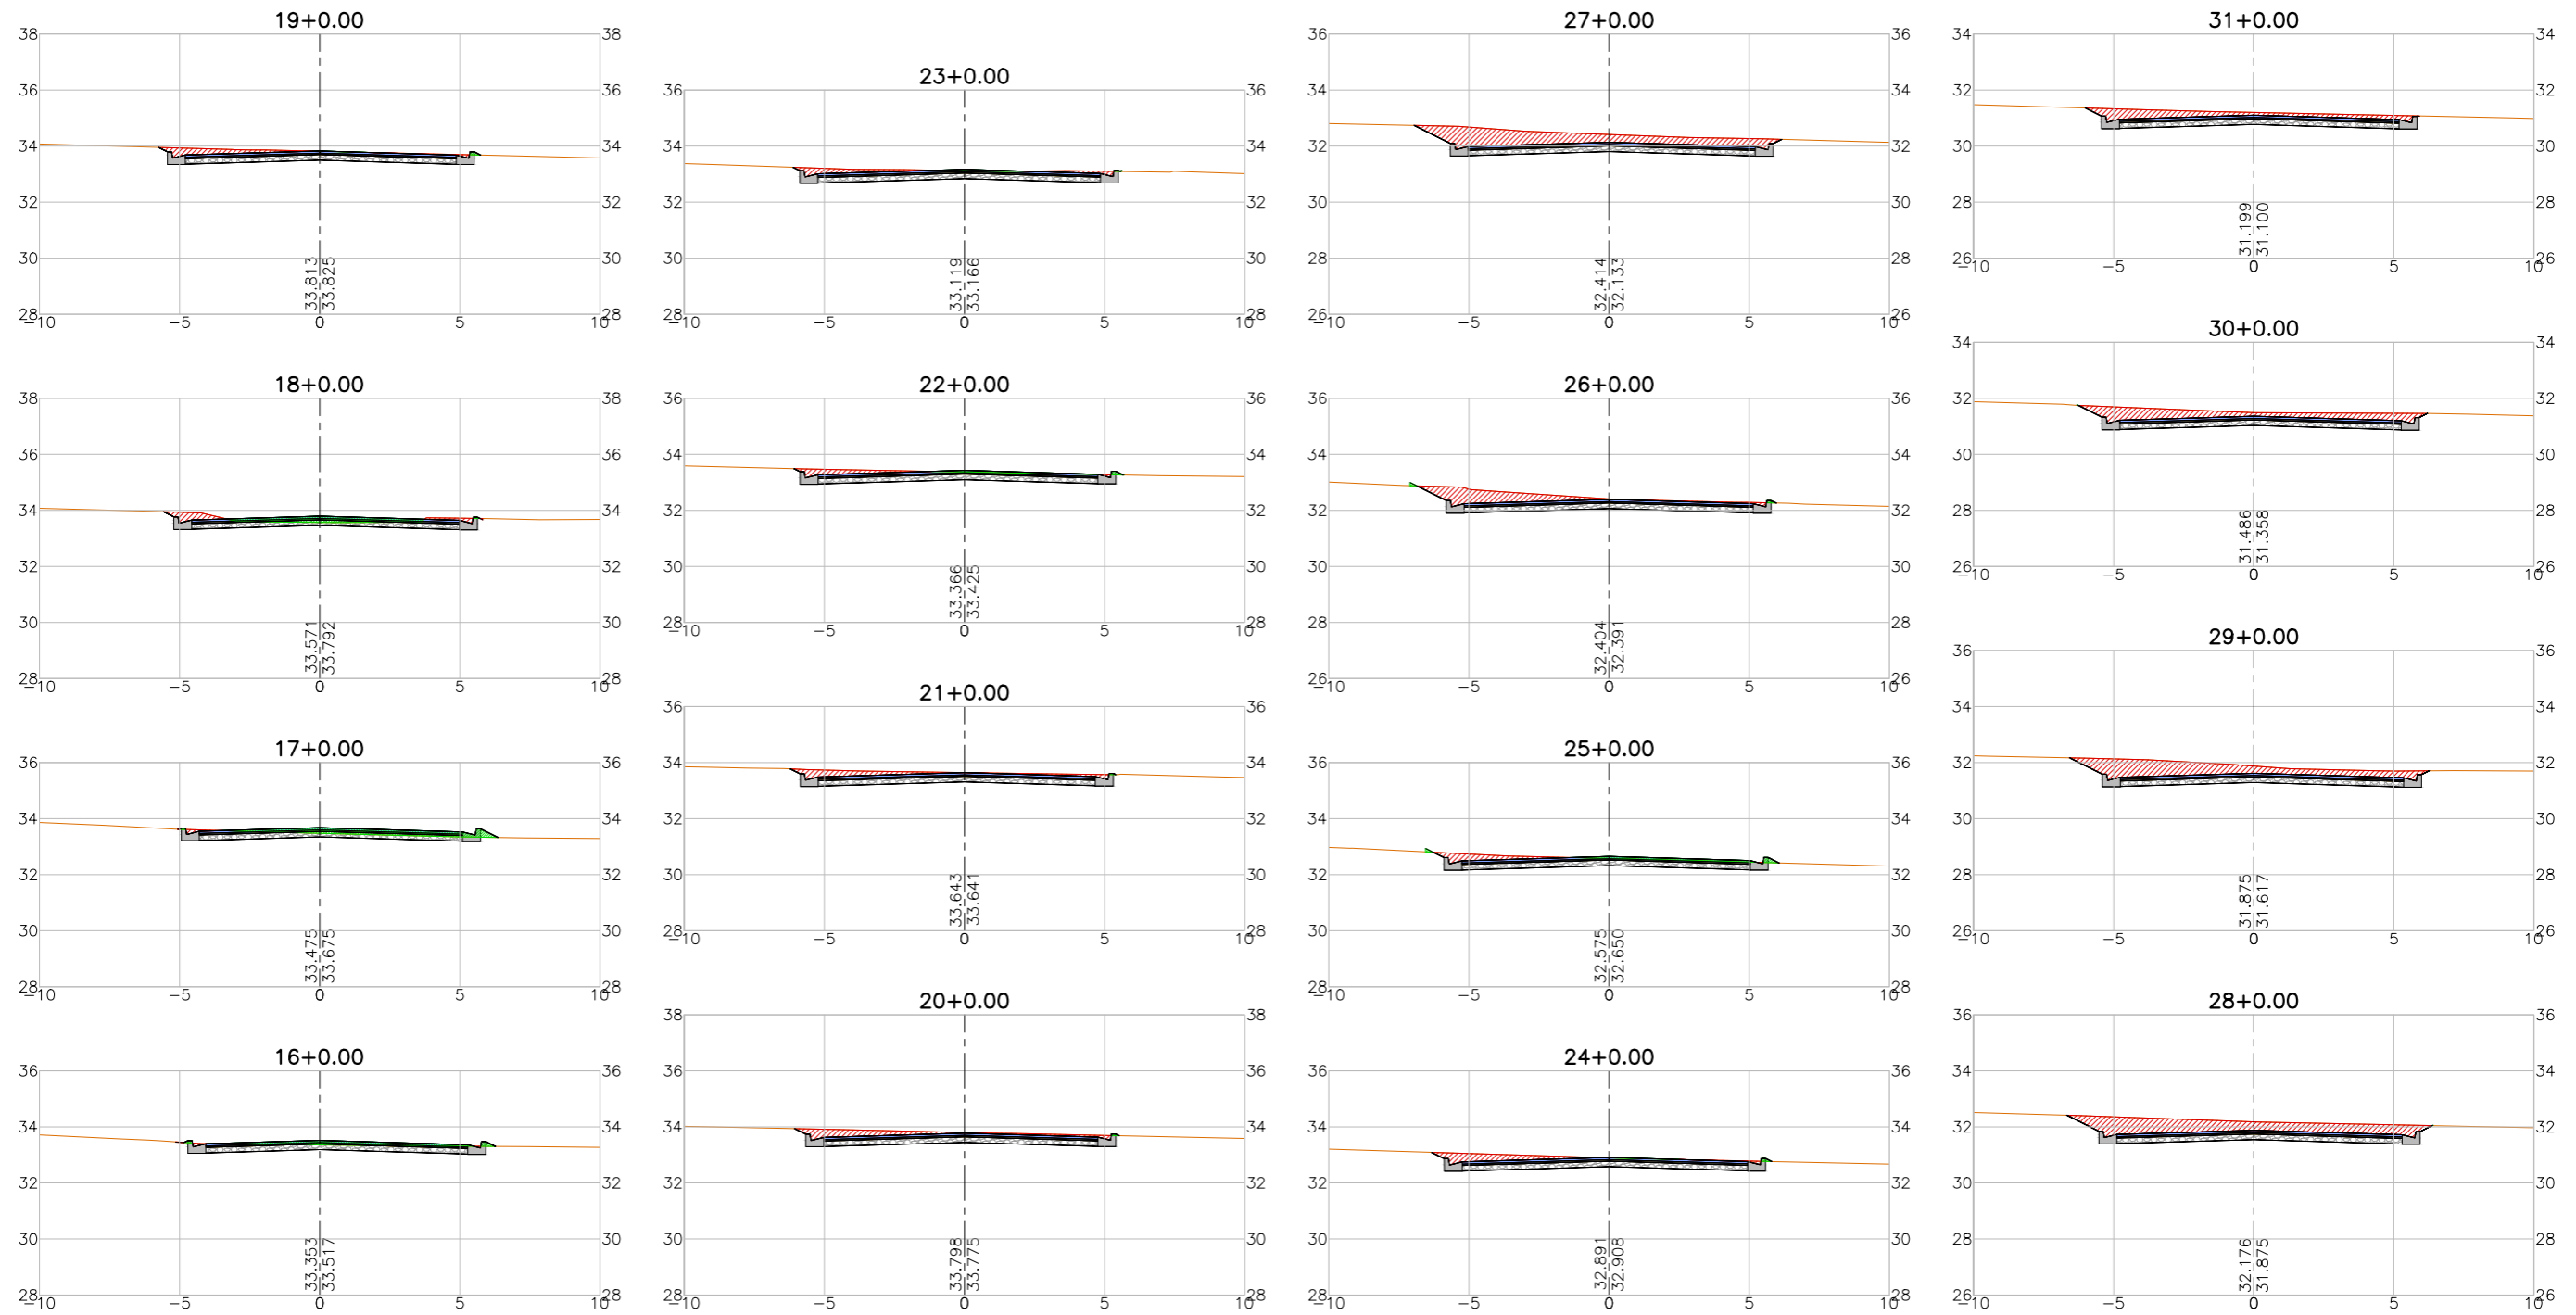

LEGENDA:

- Seção
- Terreno Natural
- ▨ Seção em Corte
- ▨ Seção em Aterro

REVISÕES





N°	Descrição	Data	Desenho	Projetista	Aprovação
00	Emissão Inicial	Ago/2018	-	-	-



Prefeitura de **Fortaleza**

SEINF - SECRETARIA MUNICIPAL DE INFRAESTRUTURA

Nome do Programa: PROINFRA	Data: AGO/2018
Nome do projeto: RUAS DO MONDUBIM - PROJETO GEOMÉTRICO	Escala: 1/250
Título da folha: SEÇÕES TRANSVERSAIS - RUA BOA VISTA	Folha:
Responsável técnico: ENG. ANDRÉ L. DAHER VASCONCELOS RNP 060091702-9	Coord. Gerenc. de projetos: ENG. ANDRÉ L. DAHER VASCONCELOS RNP 060091702-9
Arquivo: PG08-IN424-P113-DSB2-0-0003	<b>109</b>

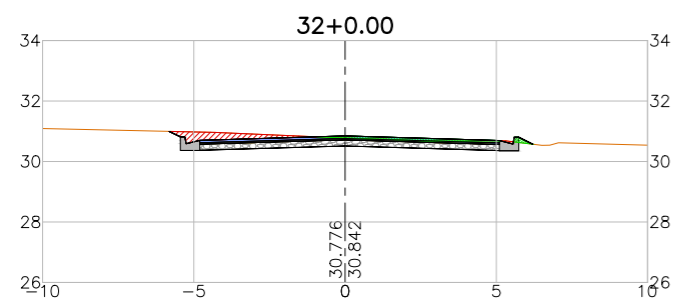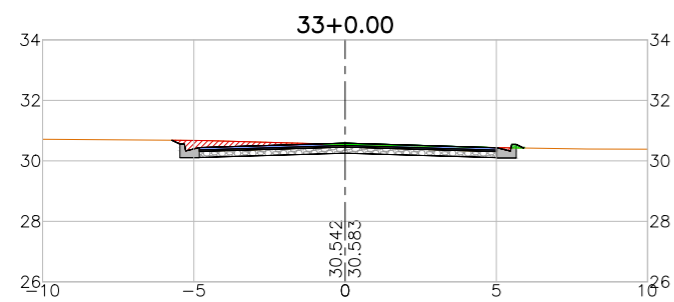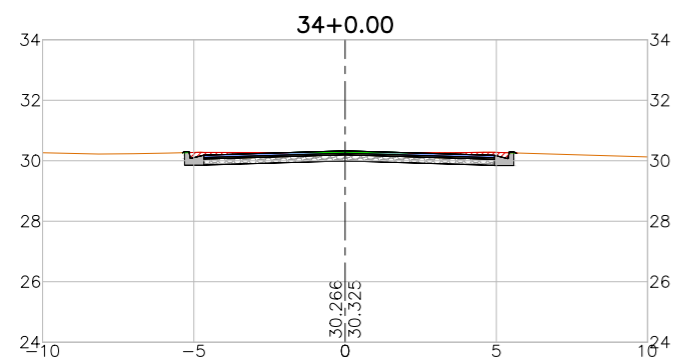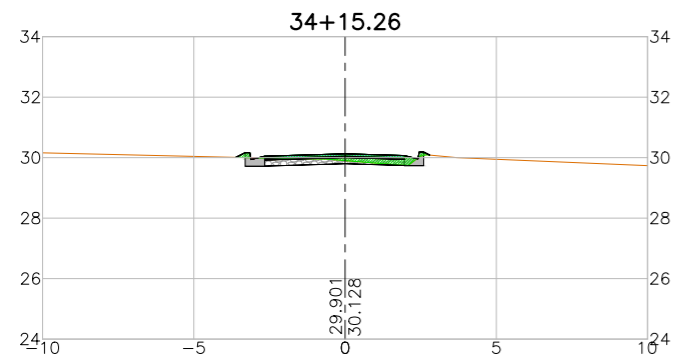

LEGENDA:

- Seção
- Terreno Natural
- ▨ Seção em Corte
- ▨ Seção em Aterro

REVISÕES

N°	Descrição	Data	Desenho	Projetista	Aprovação
00	Emissão Inicial	Ago/2018	-	-	-



Prefeitura de  
**Fortaleza**

SEINF - SECRETARIA MUNICIPAL DE INFRAESTRUTURA

Nome do Programa: PROINFRA

Data: AGO/2018

Nome do projeto: RUAS DO MONDUBIM - PROJETO GEOMÉTRICO

Escala: 1/250

Título da folha: SEÇÕES TRANSVERSAIS - RUA BOA VISTA





Folha:

Responsável técnico:  
ENG. ANDRÉ L. DAHER VASCONCELOS  
RNP 060091702-9

Coord. Gerenc. de projetos:  
ENG. ANDRÉ L. DAHER VASCONCELOS  
RNP 060091702-9

**110**

Arquivo: PG08-IN424-P113-DSB2-0-0003

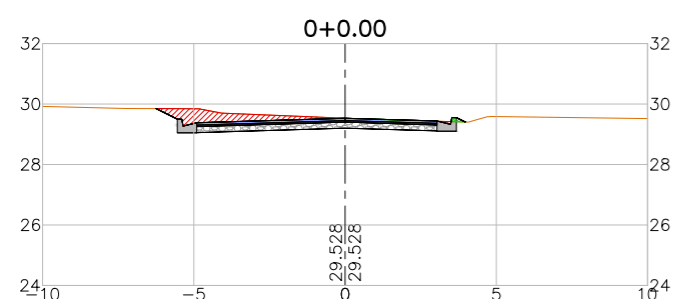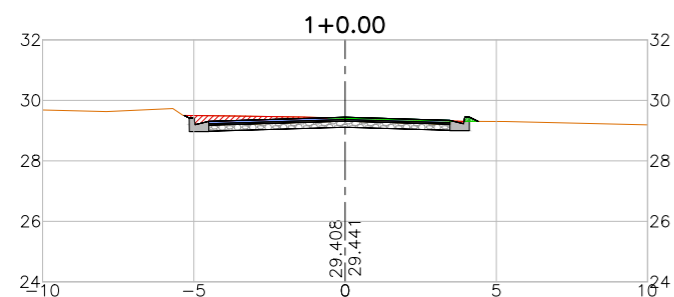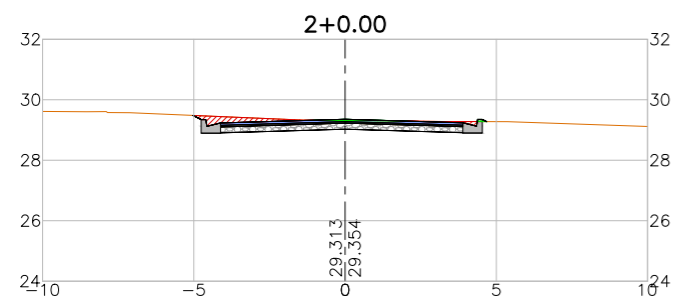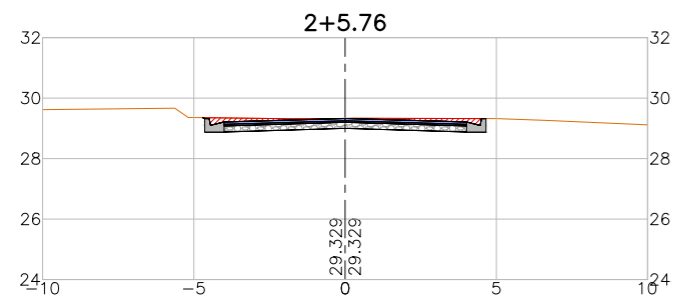

LEGENDA:

- Seção
- Terreno Natural
  - Seção em Corte
  - Seção em Aterro

REVISÕES

N°	Descrição	Data	Desenho	Projetista	Aprovação
00	Emissão Inicial	Ago/2018	-	-	-



Prefeitura de  
**Fortaleza**

SEINF - SECRETARIA MUNICIPAL DE INFRAESTRUTURA

Nome do Programa: PROINFRA

Data: AGO/2018

Nome do projeto: RUAS DO MONDUBIM - PROJETO GEOMÉTRICO

Escala: 1/250

Título da folha: SEÇÕES TRANSVERSAIS - RUA 7


Folha:

Responsável técnico:  
ENG. ANDRÉ L. DAHER VASCONCELOS  
RNP 060091702-9

Coord. Gerenc. de projetos:  
ENG. ANDRÉ L. DAHER VASCONCELOS  
RNP 060091702-9

**111**

Arquivo: PG08-IN424-P113-DSB2-0-0003

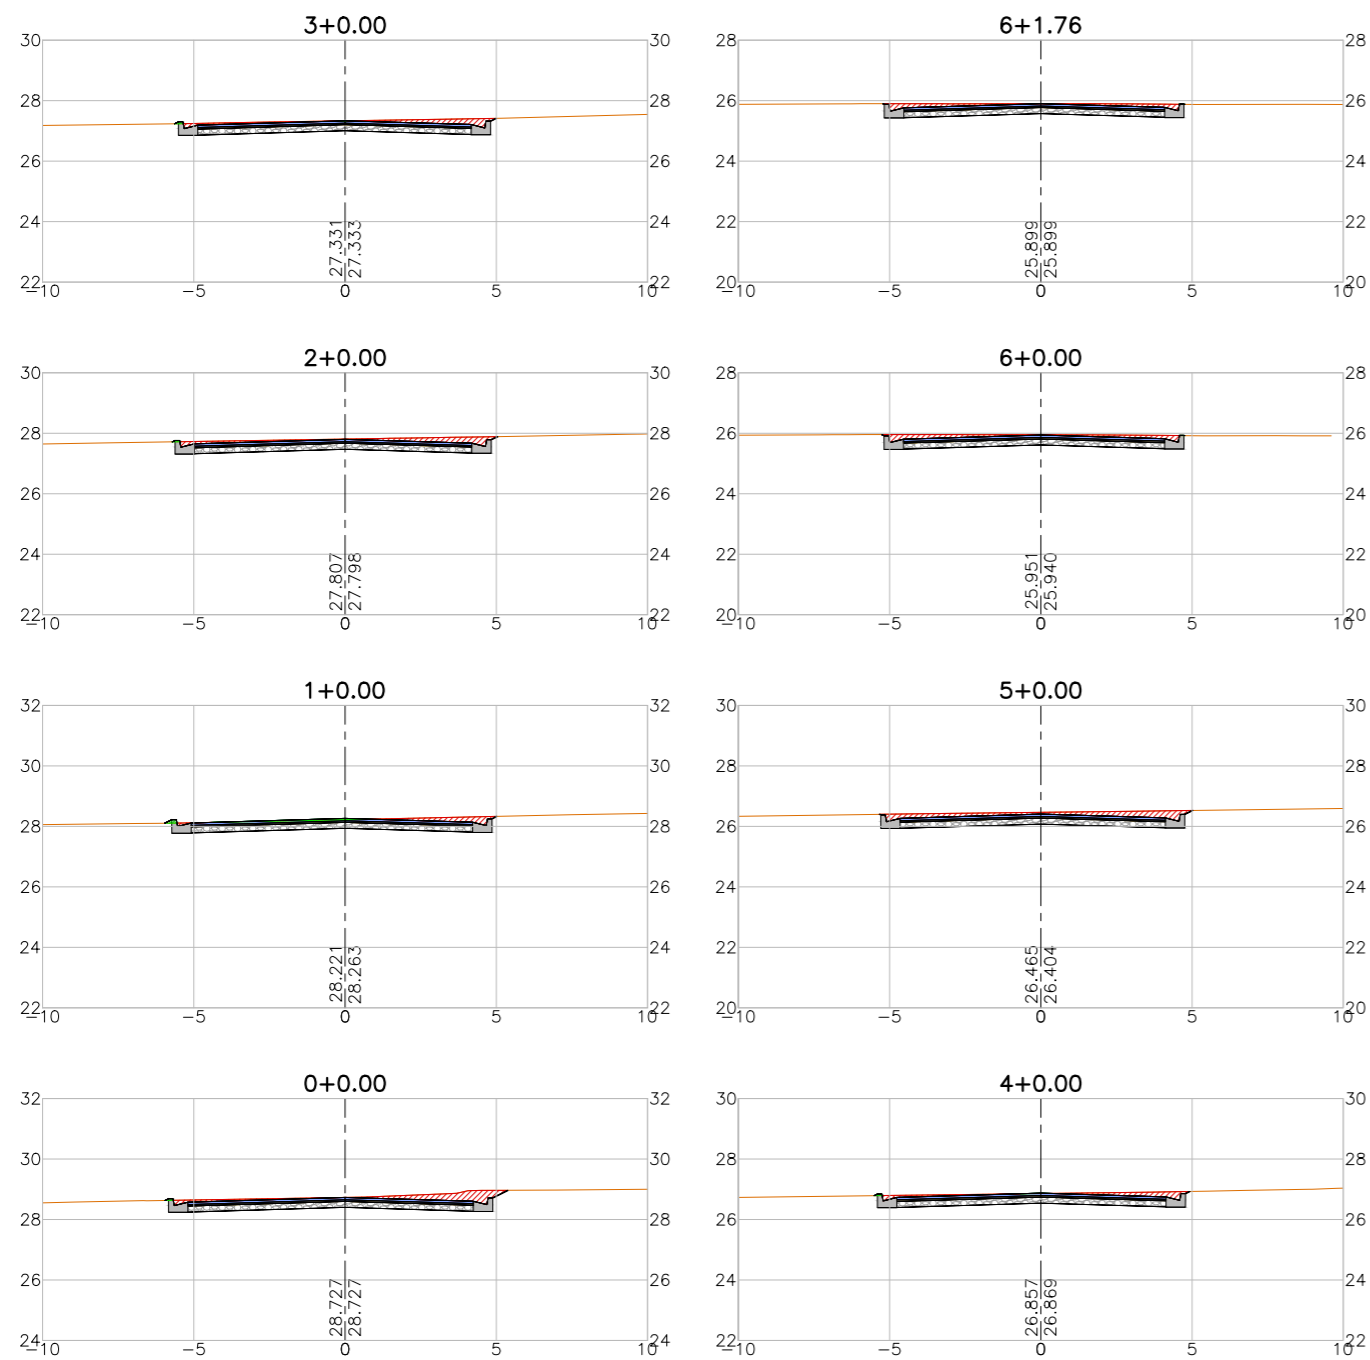

LEGENDA:

- Seção
- Terreno Natural
- ▨ Seção em Corte
- ▨ Seção em Aterro

REVISÕES


N°	Descrição	Data	Desenho	Projetista	Aprovação
00	Emissão Inicial	Ago/2018	-	-	-



Prefeitura de  
**Fortaleza**

SEINF - SECRETARIA MUNICIPAL DE INFRAESTRUTURA

Nome do Programa: PROINFRA	Data: AGO/2018
Nome do projeto: RUAS DO MONDUBIM - PROJETO GEOMÉTRICO	Escala: 1/250
Título da folha: SEÇÕES TRANSVERSAIS - RUA E	Folha:
Responsável técnico: ENG. ANDRÉ L. DAHER VASCONCELOS RNP 060091702-9	Coord. Gerenc. de projetos: ENG. ANDRÉ L. DAHER VASCONCELOS RNP 060091702-9
Arquivo: PG08-IN424-P113-DSB2-0-0003	<b>112</b>

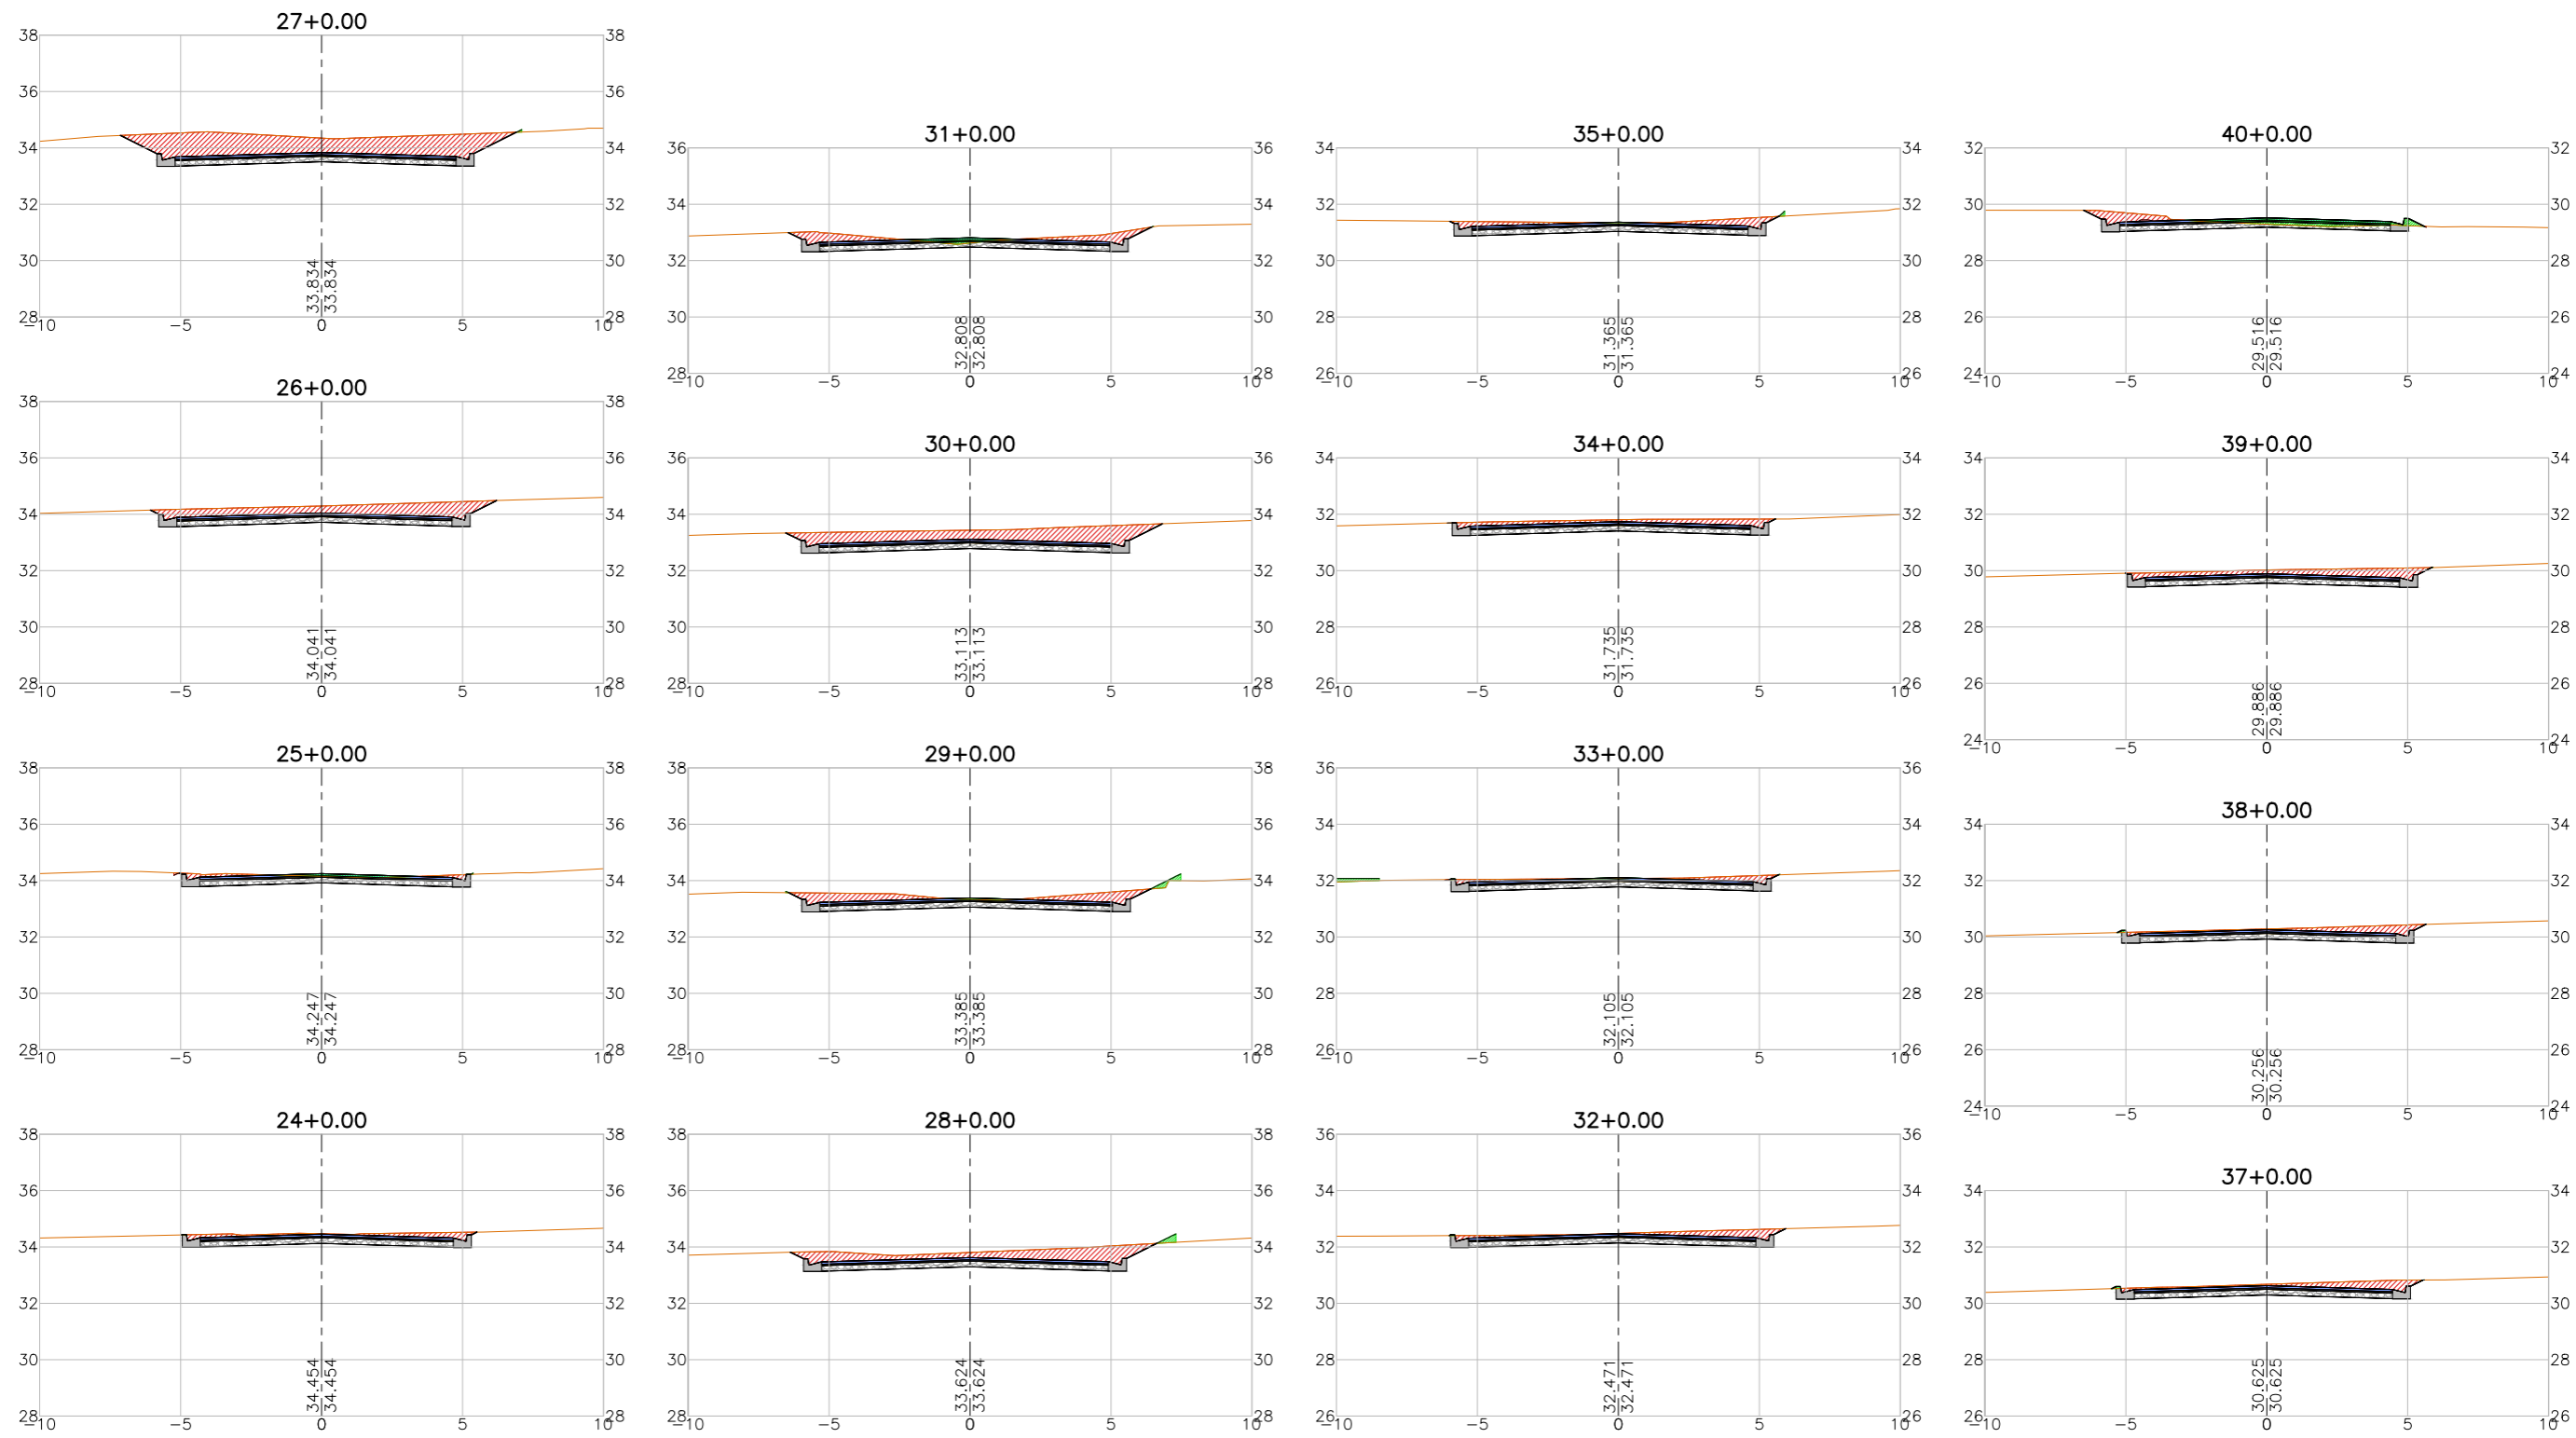

LEGENDA:

- Seção
- Terreno Natural
- ▨ Seção em Corte
- ▨ Seção em Aterro

REVISÕES

N°	Descrição	Data	Desenho	Projetista	Aprovação
00	Emissão Inicial	Ago/2018	-	-	-





Prefeitura de **Fortaleza**

SEINF - SECRETARIA MUNICIPAL DE INFRAESTRUTURA

Nome do Programa: PROINFRA	Data: AGO/2018
Nome do projeto: RUAS DO MONDUBIM - PROJETO GEOMÉTRICO	Escala: 1/250
Título da folha: SEÇÕES TRANSVERSAIS - RUA JACAMAUBA	Folha:
Responsável técnico: ENG. ANDRÉ L. DAHER VASCONCELOS RNP 060091702-9	Coord. Gerenc. de projetos: ENG. ANDRÉ L. DAHER VASCONCELOS RNP 060091702-9
Arquivo: PG08-IN424-P113-DSB2-0-0003	<b>113</b>



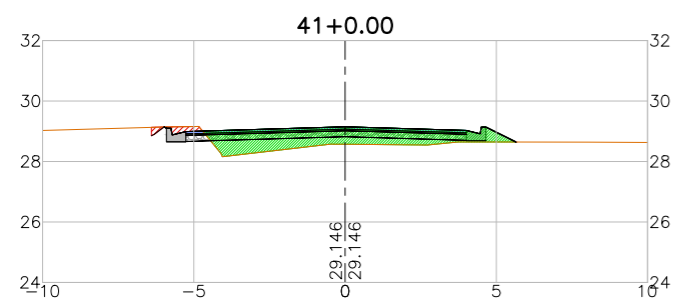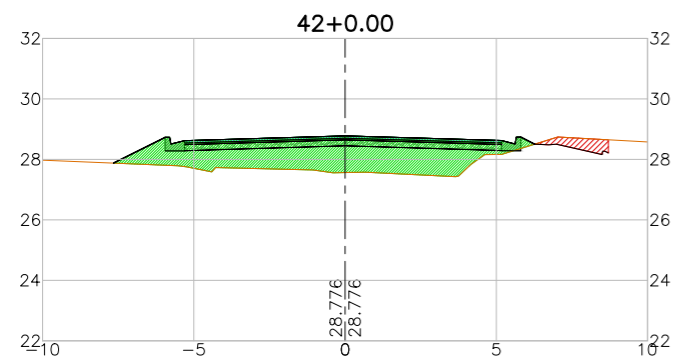

LEGENDA:

- Seção
- Terreno Natural
  - Seção em Corte
  - Seção em Aterro

REVISÕES

N°	Descrição	Data	Desenho	Projetista	Aprovação
00	Emissão Inicial	Ago/2018	-	-	-



Prefeitura de  
**Fortaleza**

SEINF - SECRETARIA MUNICIPAL DE INFRAESTRUTURA

Nome do Programa: PROINFRA

Data: AGO/2018

Nome do projeto: RUAS DO MONDUBIM - PROJETO GEOMÉTRICO

Escala: 1/250

Título da folha: SEÇÕES TRANSVERSAIS - RUA JACAMAUBA




Folha:

Responsável técnico:  
ENG. ANDRÉ L. DAHER VASCONCELOS  
RNP 060091702-9

Coord. Gerenc. de projetos:  
ENG. ANDRÉ L. DAHER VASCONCELOS  
RNP 060091702-9

**114**

Arquivo: PG08-IN424-P113-DSB2-0-0003

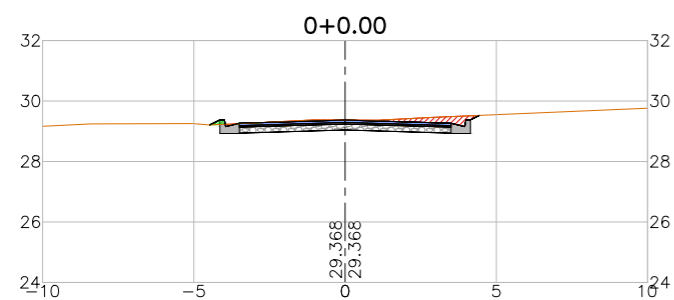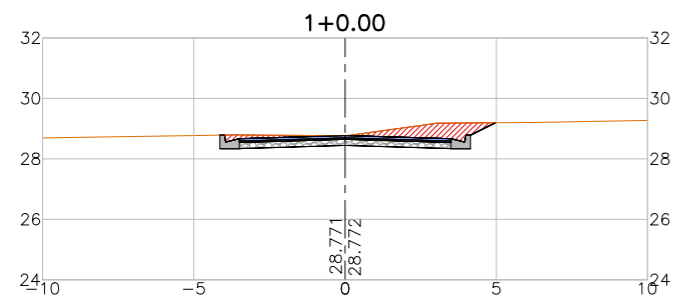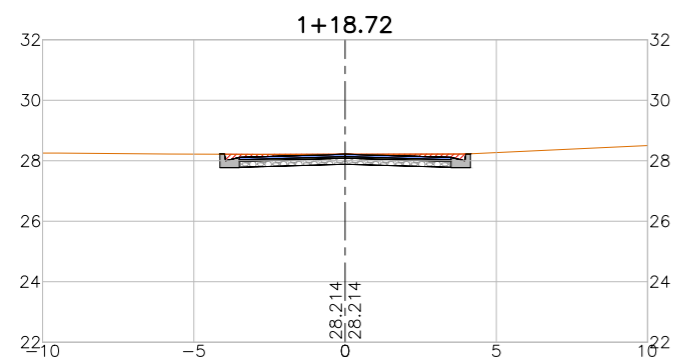

LEGENDA:

- Seção
- Terreno Natural
  - Seção em Corte
  - Seção em Aterro

REVISÕES







N°	Descrição	Data	Desenho	Projetista	Aprovação
00	Emissão Inicial	Ago/2018	-	-	-



Prefeitura de **Fortaleza**

SEINF - SECRETARIA MUNICIPAL DE INFRAESTRUTURA

Nome do Programa: PROINFRA	Data: AGO/2018
Nome do projeto: RUAS DO MONDUBIM - PROJETO GEOMÉTRICO	Escala: 1/250
Título da folha: SEÇÕES TRANSVERSAIS - RUA SDO 2	Folha:
Responsável técnico: ENG. ANDRÉ L. DAHER VASCONCELOS RNP 060091702-9	Coord. Gerenc. de projetos: ENG. ANDRÉ L. DAHER VASCONCELOS RNP 060091702-9
Arquivo: PG08-IN424-P113-DSB2-0-0003	<b>115</b>

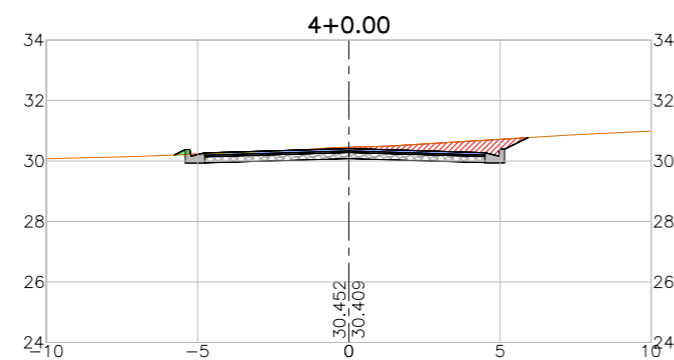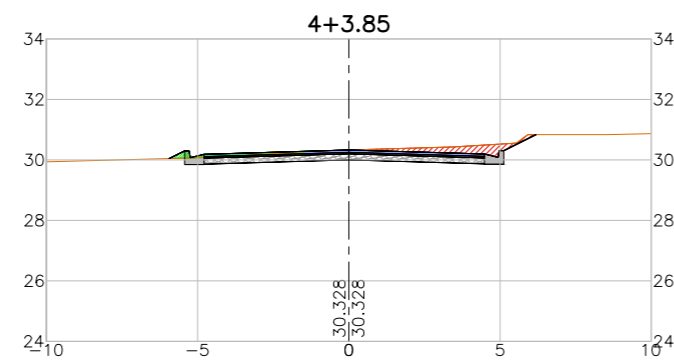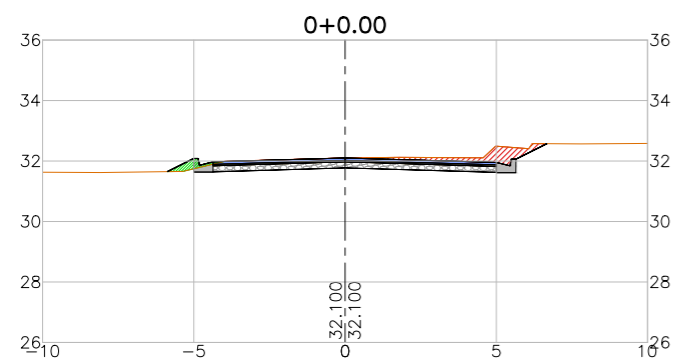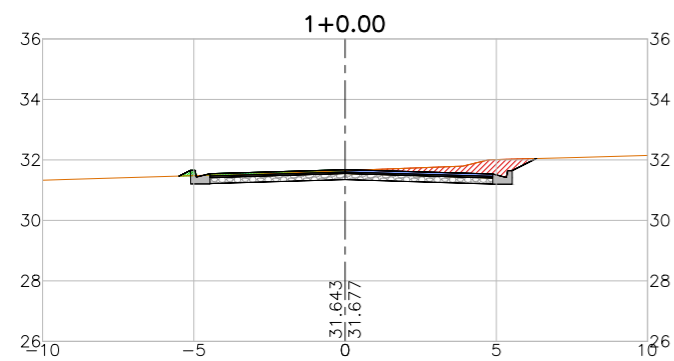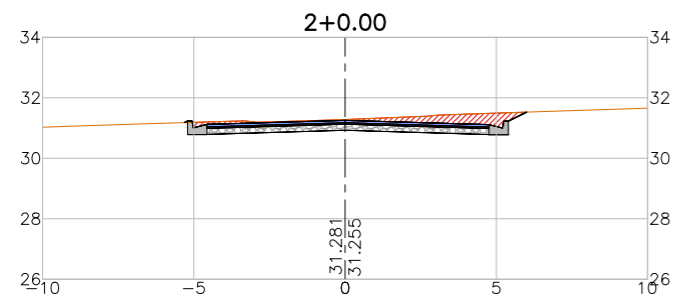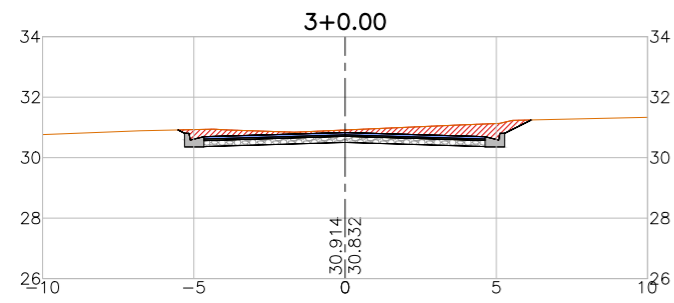

LEGENDA:

- Seção
- Terreno Natural
  - Seção em Corte
  - Seção em Aterro

REVISÕES

N°	Descrição	Data	Desenho	Projetista	Aprovação
00	Emissão Inicial	Ago/2018	-	-	-



Prefeitura de  
**Fortaleza**

SEINF - SECRETARIA MUNICIPAL DE INFRAESTRUTURA

Nome do Programa: PROINFRA

Data: AGO/2018

Nome do projeto: RUAS DO MONDUBIM - PROJETO GEOMÉTRICO

Escala: 1/250

Título da folha: SEÇÕES TRANSVERSAIS - TRAVESSA DE ABRANTES


Folha:

Responsável técnico:  
ENG. ANDRÉ L. DAHER VASCONCELOS  
RNP 060091702-9

Coord. Gerenc. de projetos:  
ENG. ANDRÉ L. DAHER VASCONCELOS  
RNP 060091702-9

**116**

Arquivo: PG08-IN424-P113-DSB2-0-0003

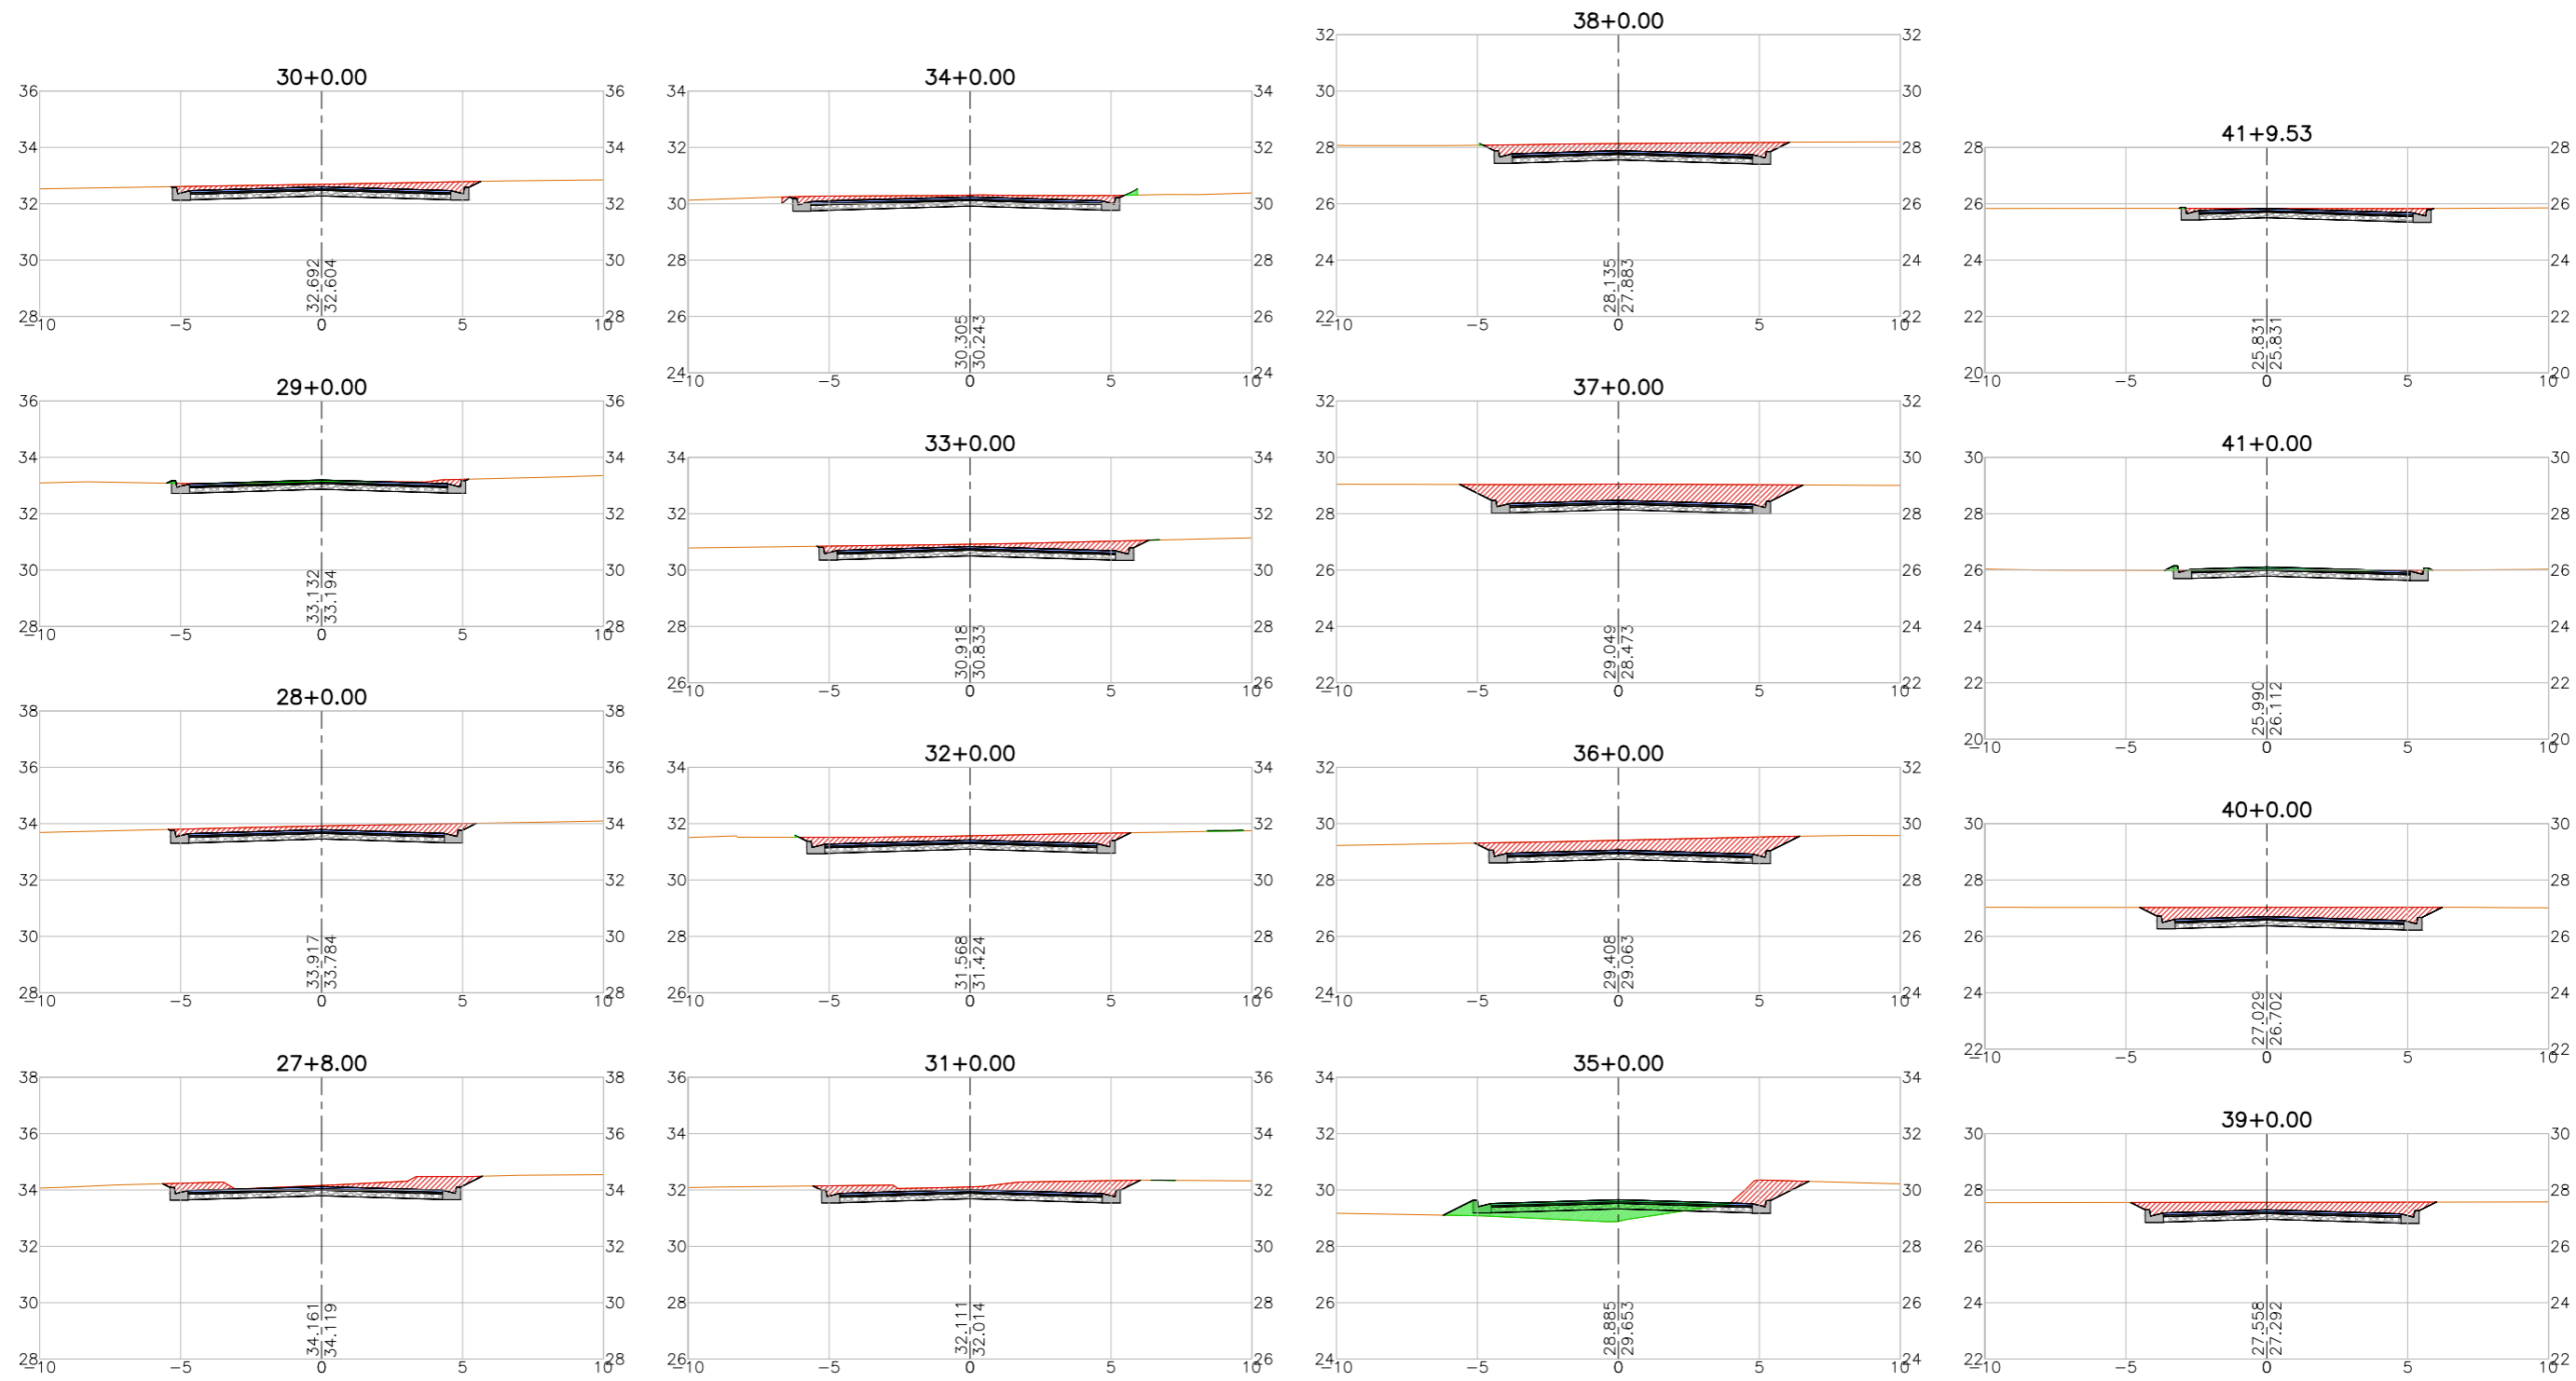

LEGENDA:

- Seção
- Terreno Natural
- ▨ Seção em Corte
- ▨ Seção em Aterro

REVISÕES






N°	Descrição	Data	Desenho	Projetista	Aprovação
00	Emissão Inicial	Ago/2018	-	-	-



Prefeitura de **Fortaleza**

SEINF - SECRETARIA MUNICIPAL DE INFRAESTRUTURA

Nome do Programa: PROINFRA	Data: AGO/2018
Nome do projeto: RUAS DO MONDUBIM - PROJETO GEOMÉTRICO	Escala: 1/250
Título da folha: SEÇÕES TRANSVERSAIS - RUA NÓRDICA	Folha:
Responsável técnico: ENG. ANDRÉ L. DAHER VASCONCELOS RNP 060091702-9	Coord. Gerenc. de projetos: ENG. ANDRÉ L. DAHER VASCONCELOS RNP 060091702-9
Arquivo: PG08-IN424-P113-DSB2-0-0003	<b>117</b>

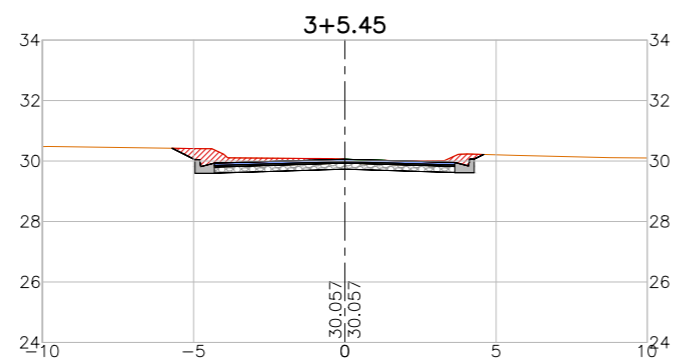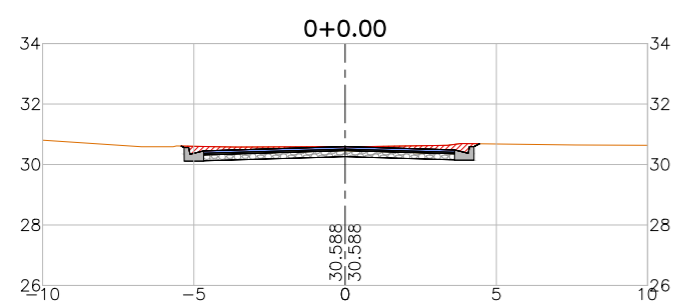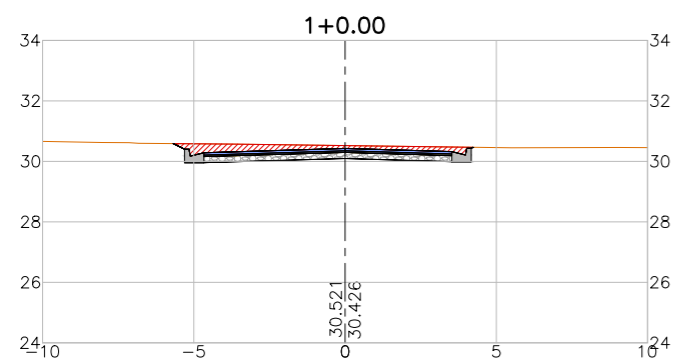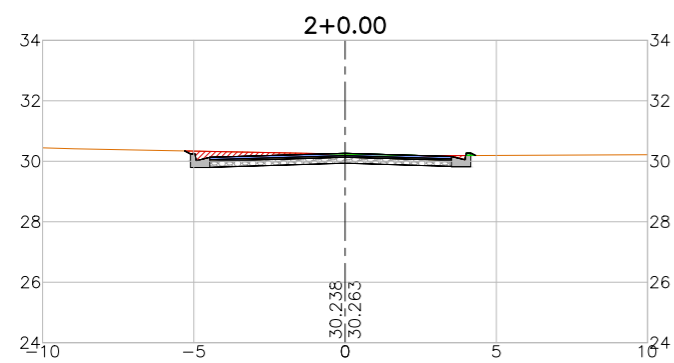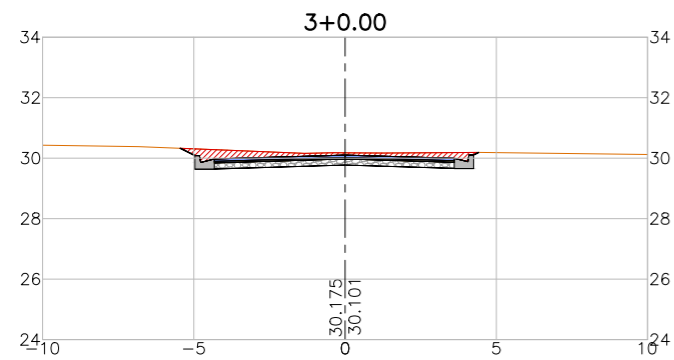

LEGENDA:

- Seção
- Terreno Natural
- ▨ Seção em Corte
- ▨ Seção em Aterro

REVISÕES


N°	Descrição	Data	Desenho	Projetista	Aprovação
00	Emissão Inicial	Ago/2018	-	-	-



Prefeitura de **Fortaleza**

SEINF - SECRETARIA MUNICIPAL DE INFRAESTRUTURA

Nome do Programa: PROINFRA	Data: AGO/2018
Nome do projeto: RUAS DO MONDUBIM - PROJETO GEOMÉTRICO	Escala: 1/250
Título da folha: SEÇÕES TRANSVERSAIS - RUA SDO 3	Folha:
Responsável técnico: ENG. ANDRÉ L. DAHER VASCONCELOS RNP 060091702-9	Coord. Gerenc. de projetos: ENG. ANDRÉ L. DAHER VASCONCELOS RNP 060091702-9
Arquivo: PG08-IN424-P113-DSB2-0-0003	<b>118</b>

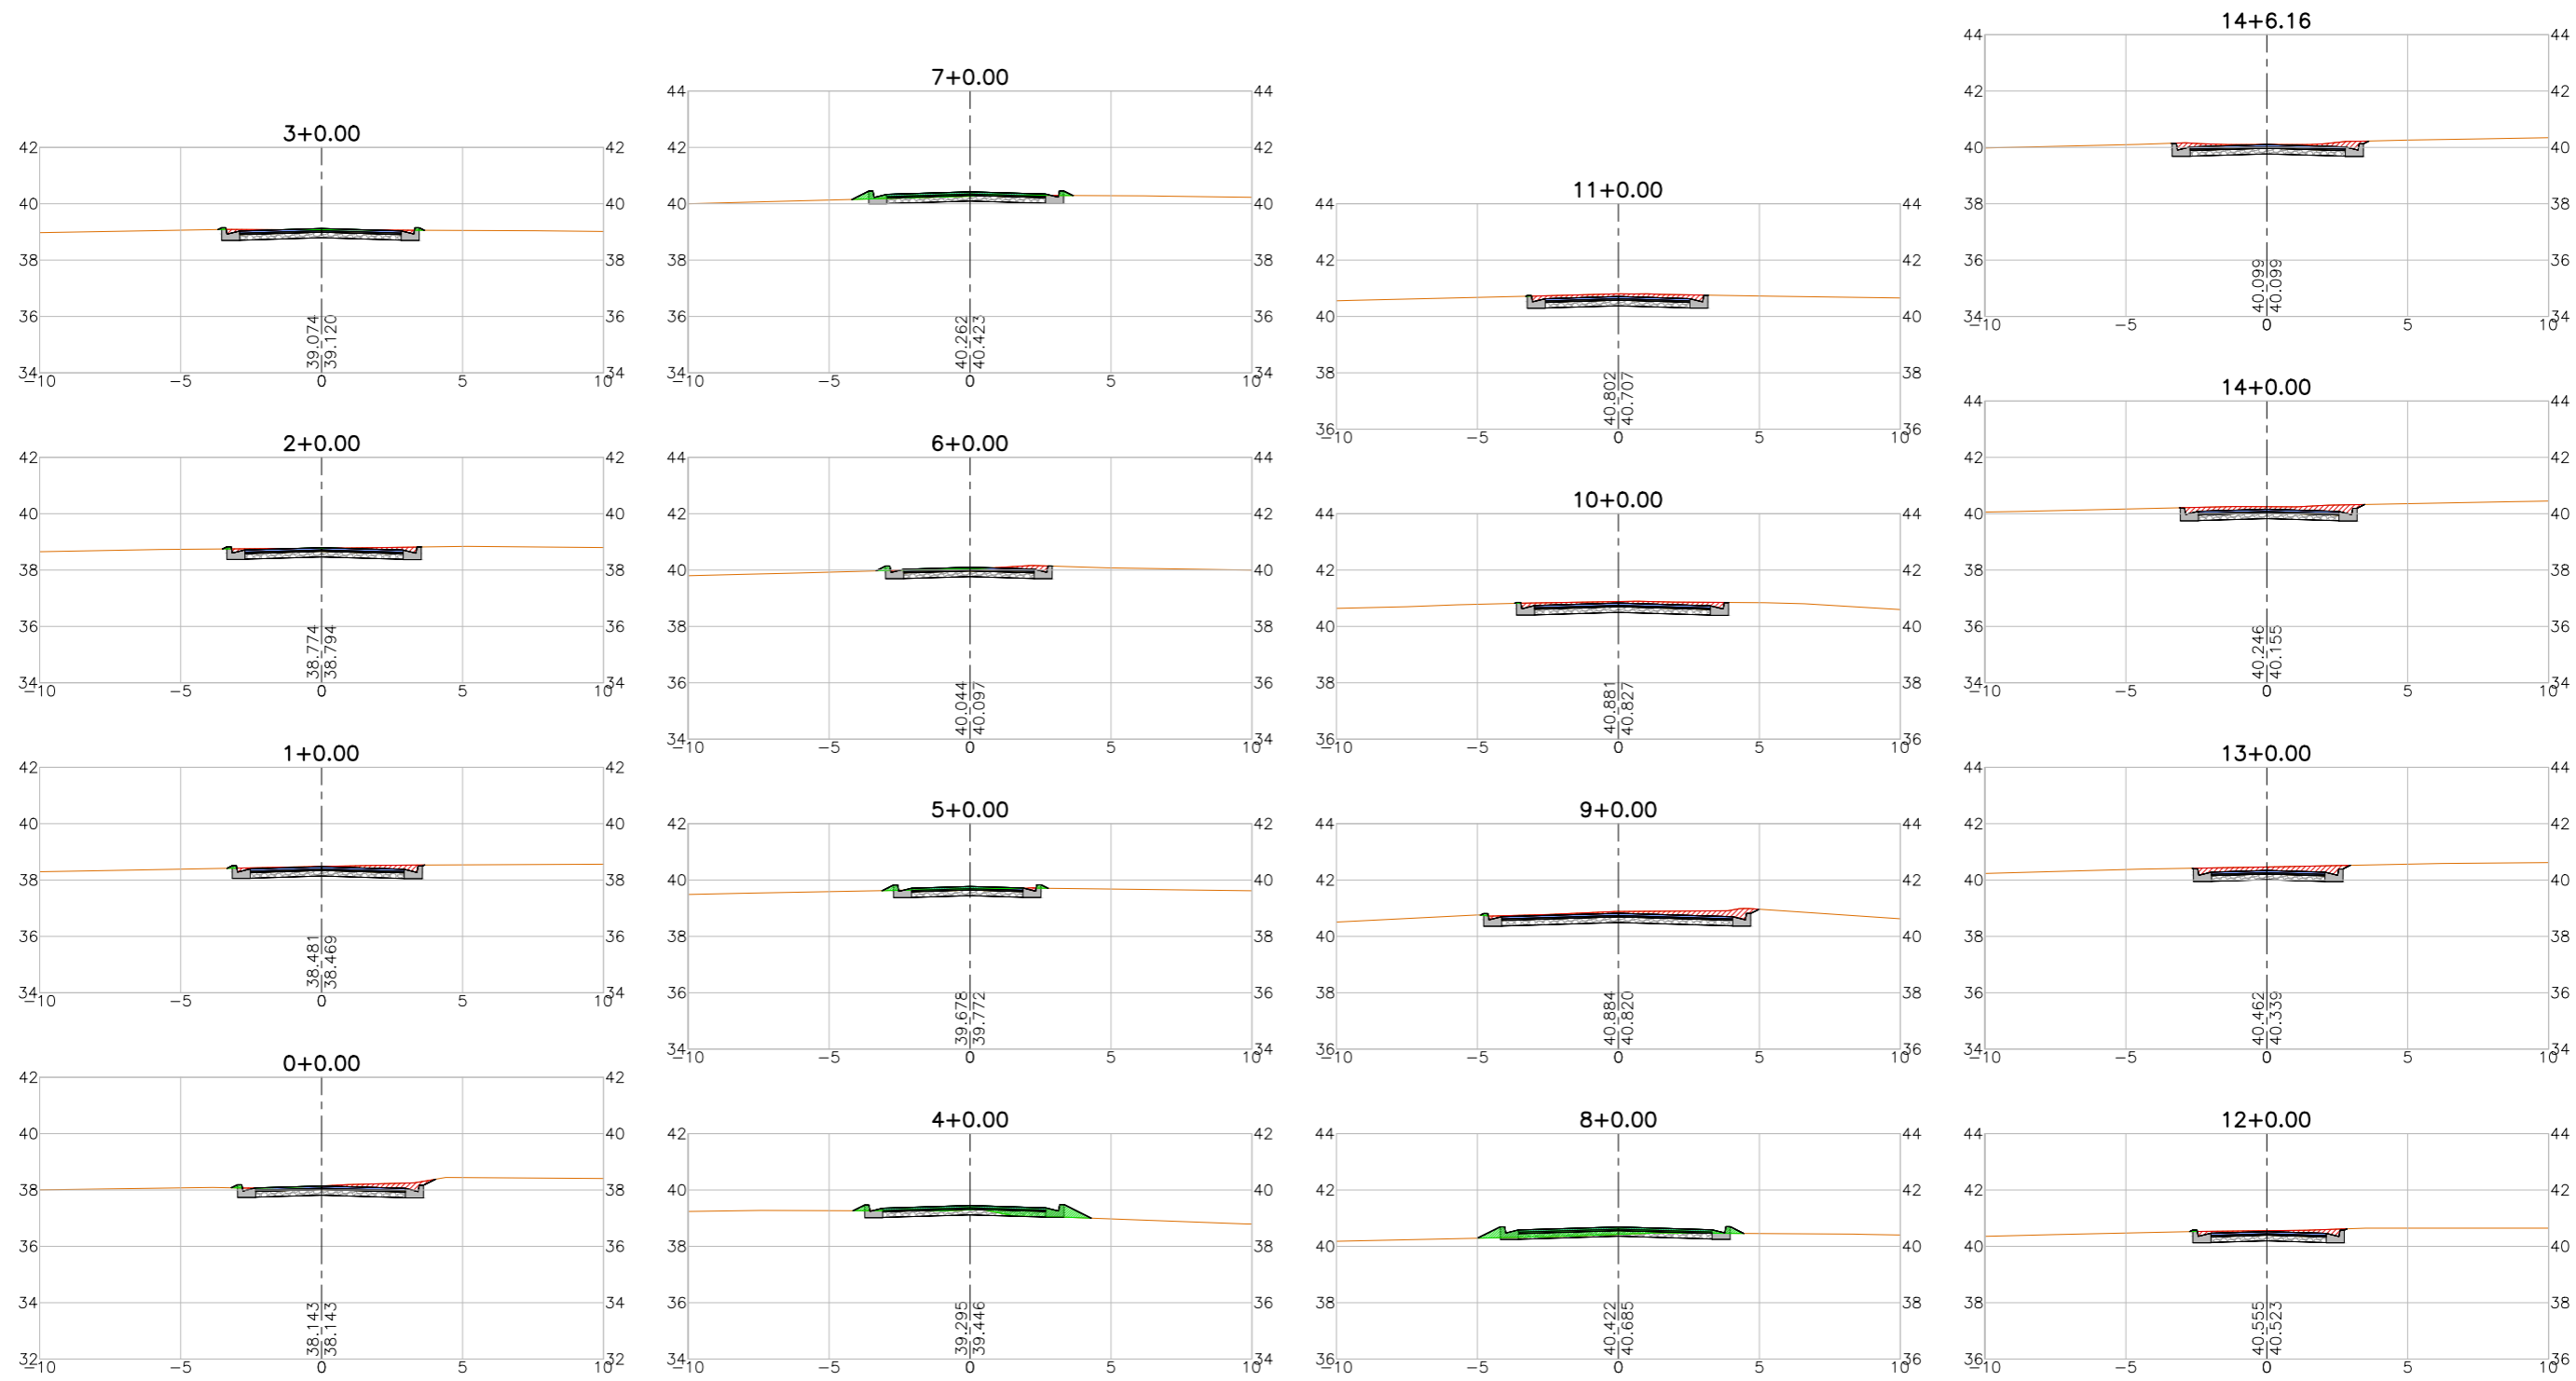

LEGENDA:

- Seção
- Terreno Natural
- ▨ Seção em Corte
- ▨ Seção em Aterro

REVISÕES


N°	Descrição	Data	Desenho	Projetista	Aprovação
00	Emissão Inicial	Ago/2018	-	-	-



**Prefeitura de Fortaleza**

SEINF - SECRETARIA MUNICIPAL DE INFRAESTRUTURA

Nome do Programa: PROINFRA	Data: AGO/2018
Nome do projeto: RUAS DO MONDUBIM - PROJETO GEOMÉTRICO	Escala: 1/250
Título da folha: SEÇÕES TRANSVERSAIS - RUA POLIANA	Folha:
Responsável técnico: ENG. ANDRÉ L. DAHER VASCONCELOS RNP 060091702-9	Coord. Gerenc. de projetos: ENG. ANDRÉ L. DAHER VASCONCELOS RNP 060091702-9
Arquivo: PG08-IN424-P113-DSB2-0-0003	<b>119</b>

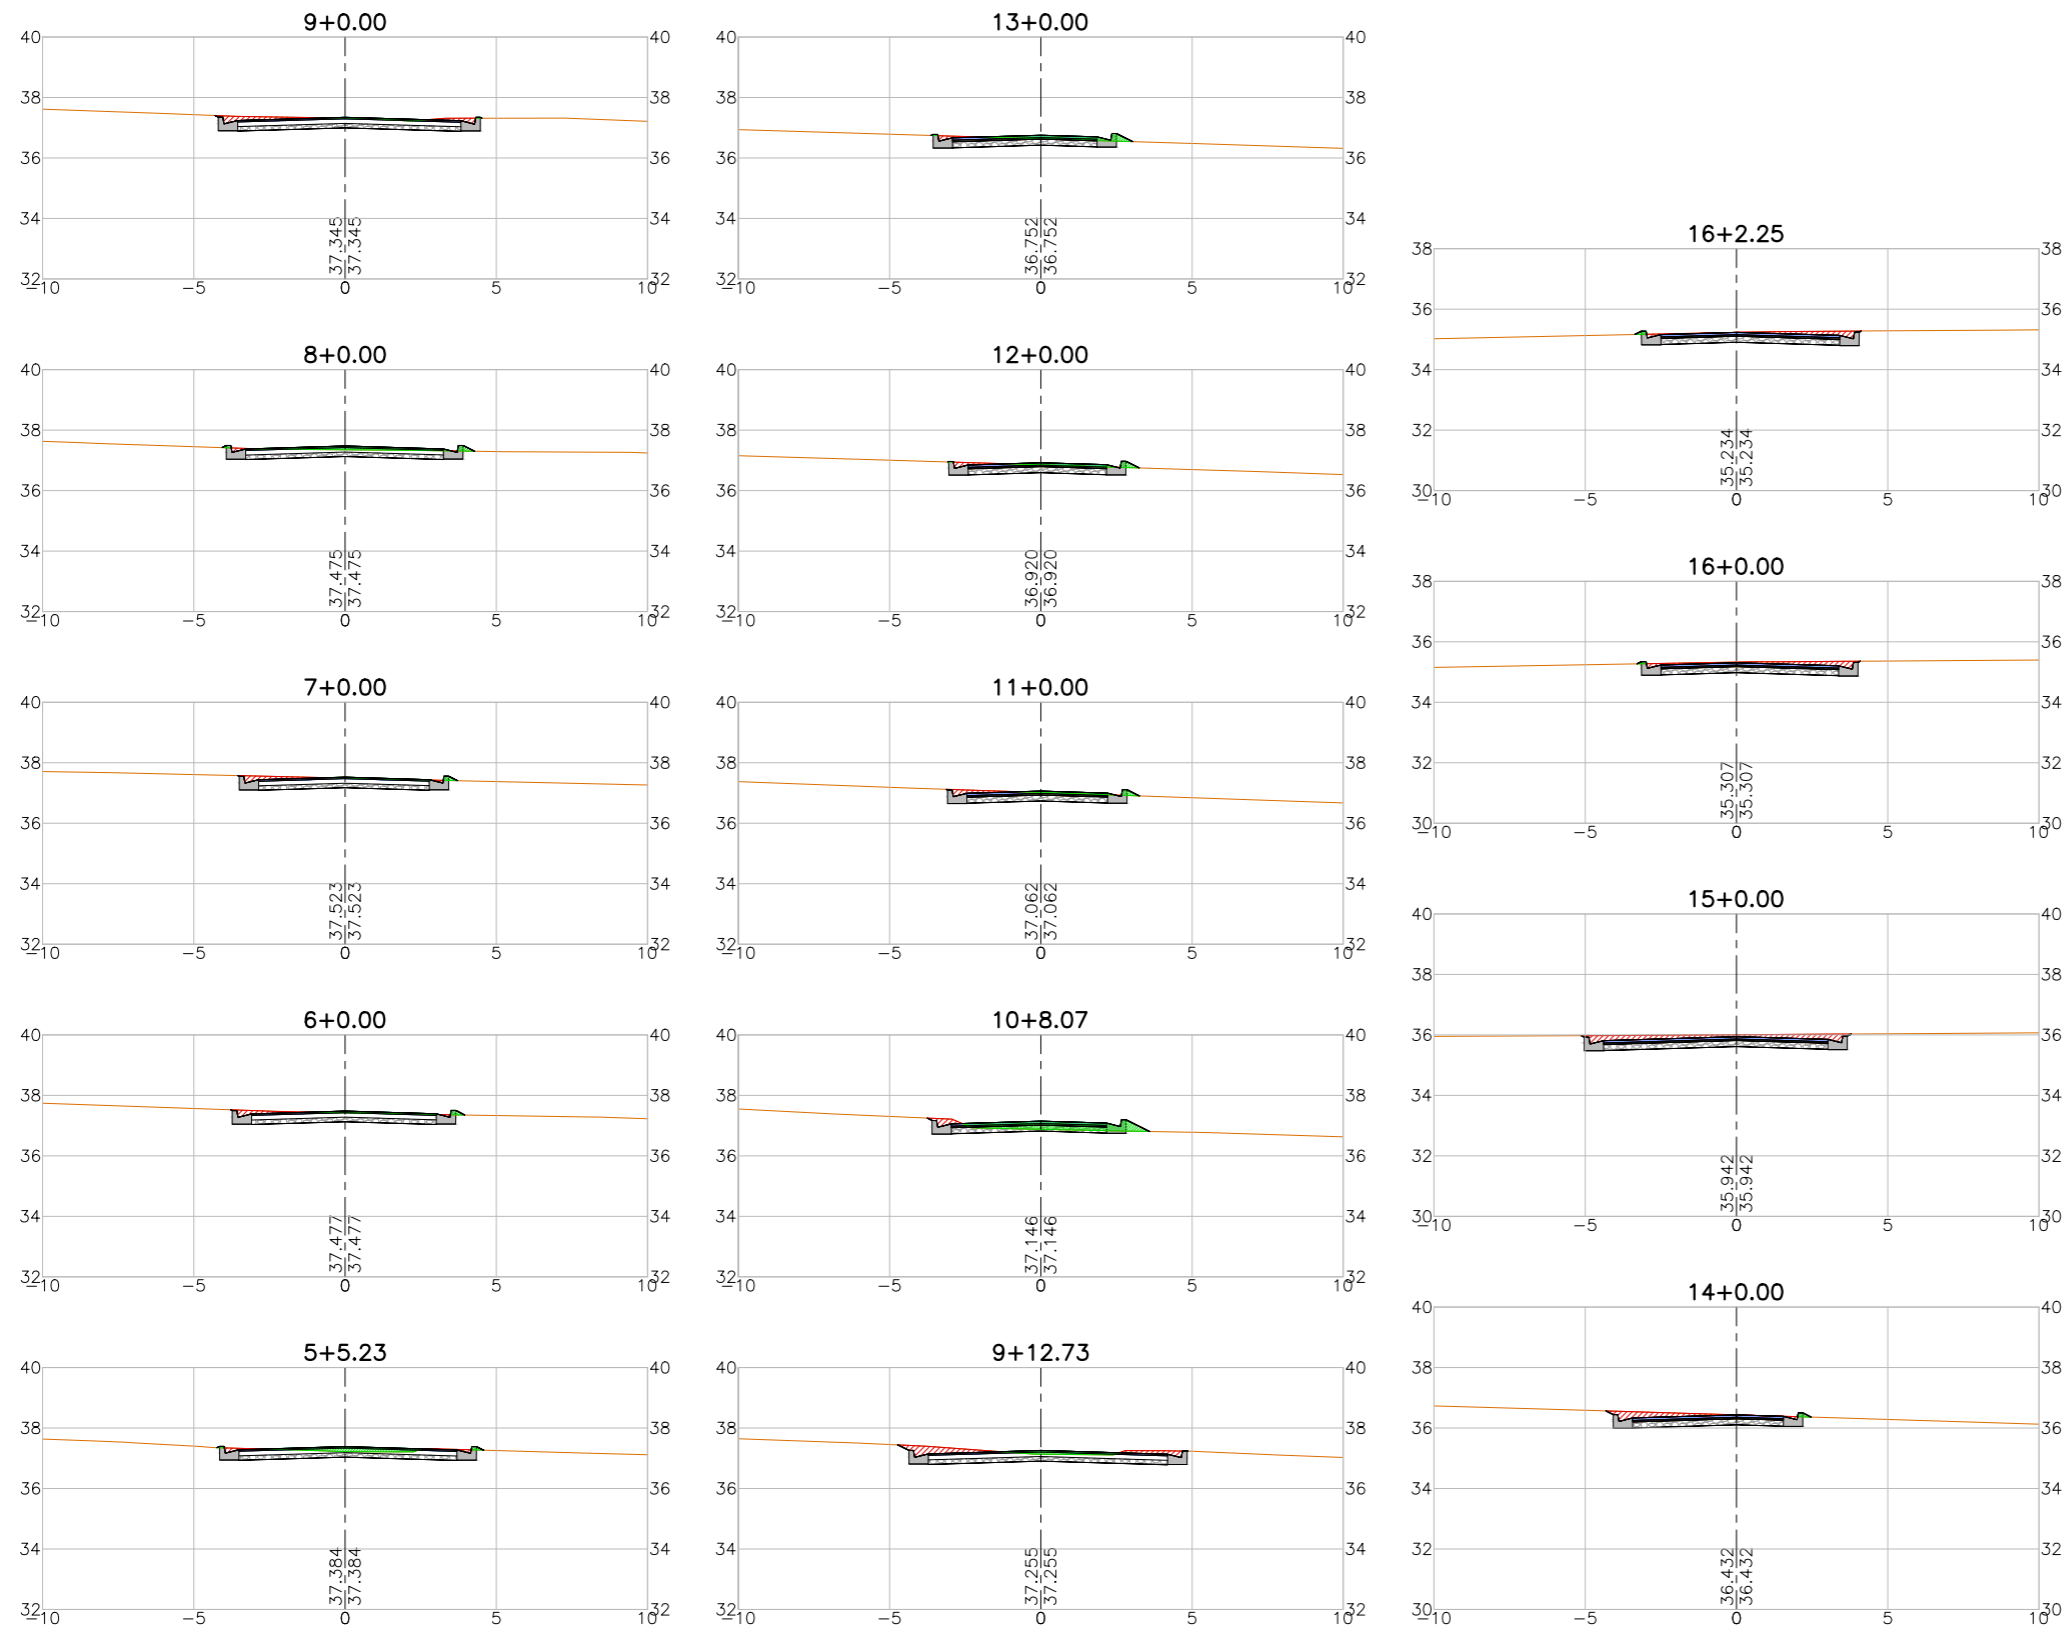

LEGENDA:

- Seção
- Terreno Natural
- ▨ Seção em Corte
- ▨ Seção em Aterro

REVISÕES


N°	Descrição	Data	Desenho	Projetista	Aprovação
00	Emissão Inicial	Ago/2018	-	-	-



Prefeitura de **Fortaleza**

SEINF - SECRETARIA MUNICIPAL DE INFRAESTRUTURA

Nome do Programa: PROINFRA	Data: AGO/2018
Nome do projeto: RUAS DO MONDUBIM - PROJETO GEOMÉTRICO	Escala: 1/250
Título da folha: SEÇÕES TRANSVERSAIS - TRAVESSA OCTÁVIO LIMA	Folha:
Responsável técnico: ENG. ANDRÉ L. DAHER VASCONCELOS RNP 060091702-9	Coord. Gerenc. de projetos: ENG. ANDRÉ L. DAHER VASCONCELOS RNP 060091702-9
Arquivo: PG08-IN424-P113-DSB2-0-0003	<b>120</b>

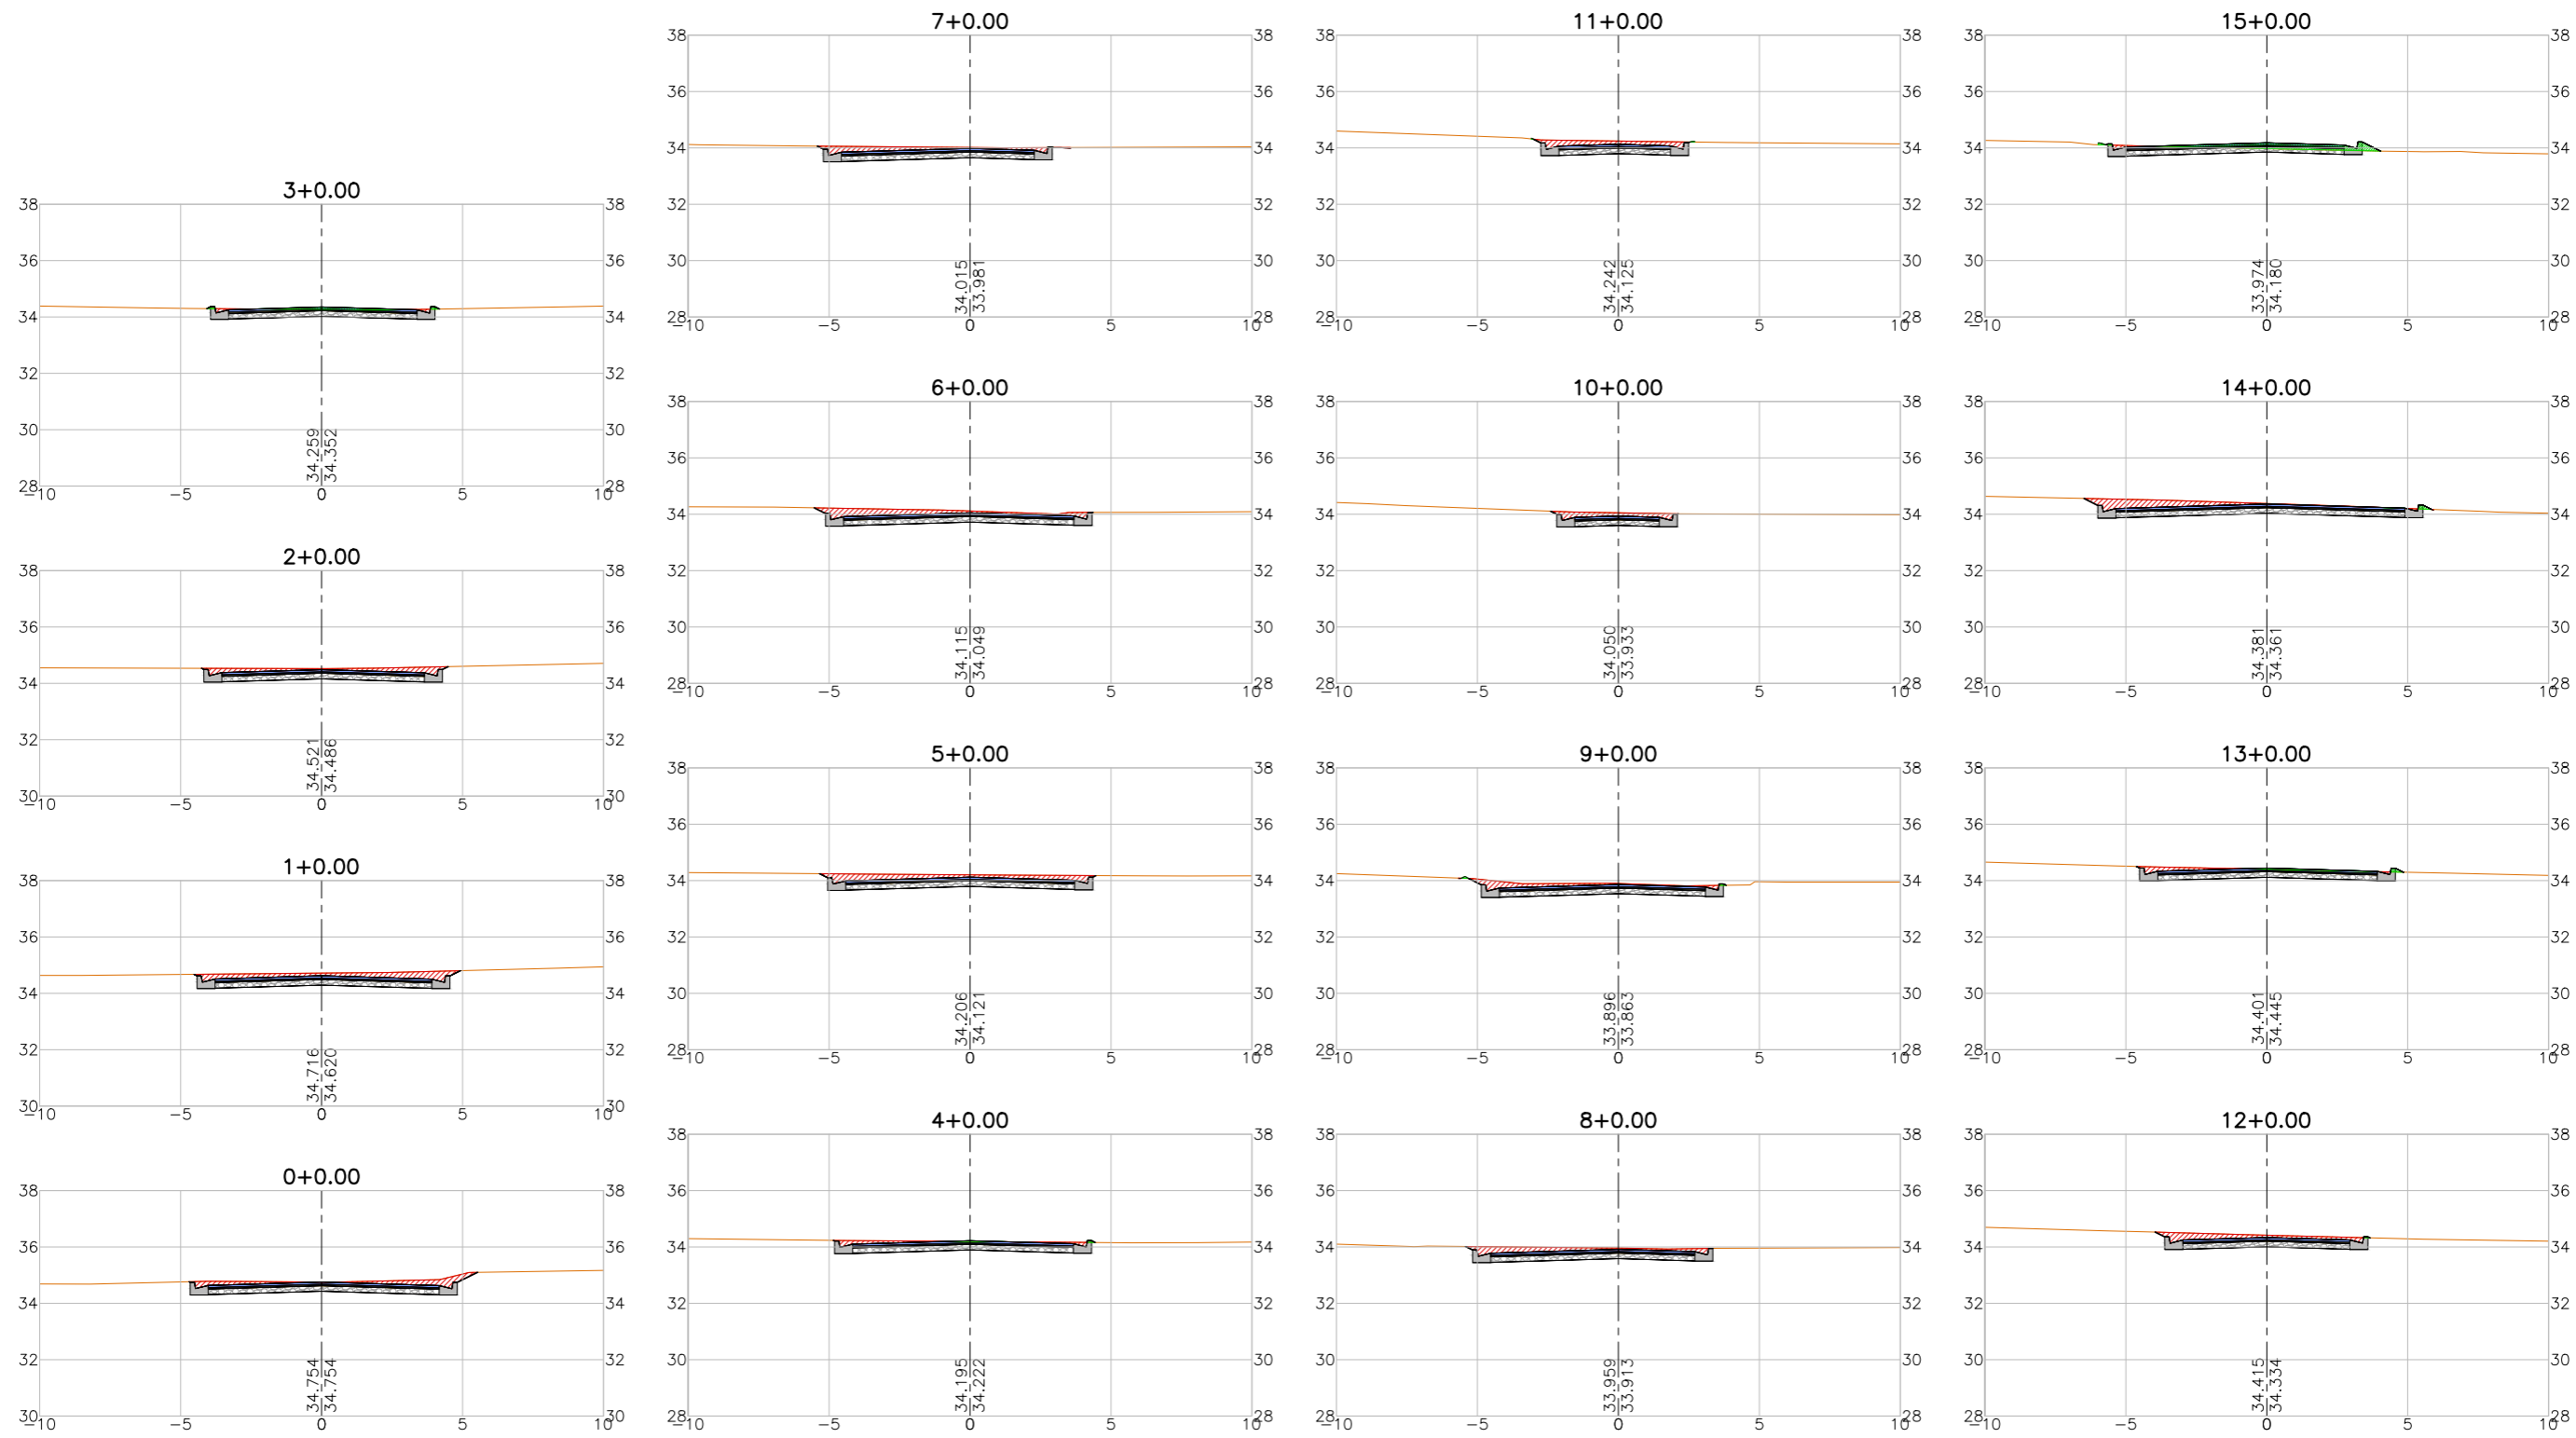

LEGENDA:

- Seção
- Terreno Natural
- ▨ Seção em Corte
- ▨ Seção em Aterro

REVISÕES

N°	Descrição	Data	Desenho	Projetista	Aprovação
00	Emissão Inicial	Ago/2018	-	-	-







Prefeitura de **Fortaleza**

SEINF - SECRETARIA MUNICIPAL DE INFRAESTRUTURA

Nome do Programa: PROINFRA	Data: AGO/2018
Nome do projeto: RUAS DO MONDUBIM - PROJETO GEOMÉTRICO	Escala: 1/250
Título da folha: SEÇÕES TRANSVERSAIS - TRAVESSA JOÃO JACÓ	Folha:
Responsável técnico: ENG. ANDRÉ L. DAHER VASCONCELOS RNP 060091702-9	Coord. Gerenc. de projetos: ENG. ANDRÉ L. DAHER VASCONCELOS RNP 060091702-9
Arquivo: PG08-IN424-P113-DSB2-0-0003	<b>121</b>



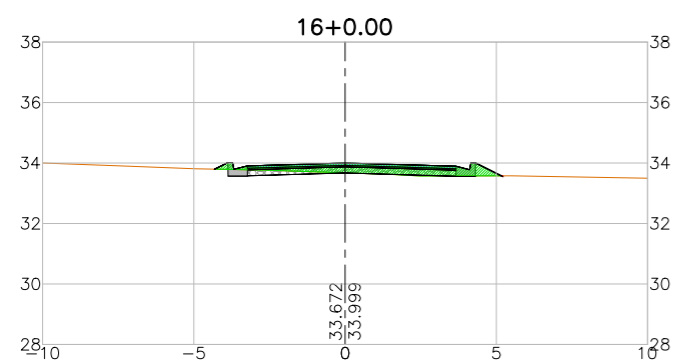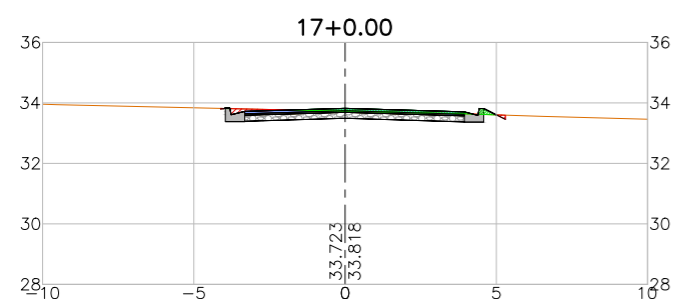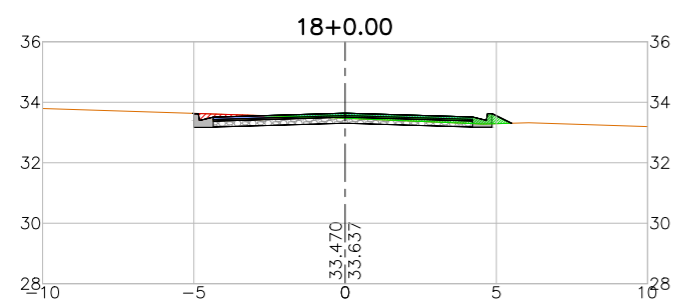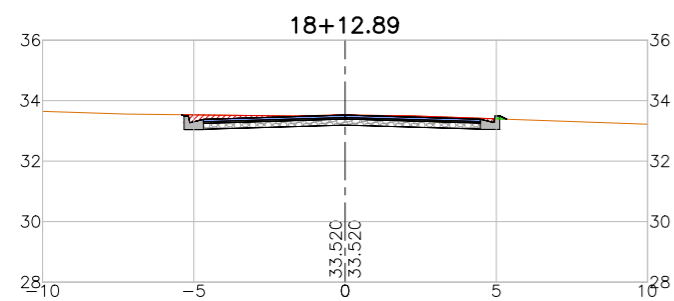

LEGENDA:

- Seção
- Terreno Natural
  - Seção em Corte
  - Seção em Aterro

REVISÕES

N°	Descrição	Data	Desenho	Projetista	Aprovação
00	Emissão Inicial	Ago/2018	-	-	-



Prefeitura de  
**Fortaleza**

SEINF - SECRETARIA MUNICIPAL DE INFRAESTRUTURA

Nome do Programa: PROINFRA

Data: AGO/2018

Nome do projeto: RUAS DO MONDUBIM - PROJETO GEOMÉTRICO

Escala: 1/250

Título da folha: SEÇÕES TRANSVERSAIS - TRAVESSA JOÃO JACÓ


Folha:

Responsável técnico:  
ENG. ANDRÉ L. DAHER VASCONCELOS  
RNP 060091702-9

Coord. Gerenc. de projetos:  
ENG. ANDRÉ L. DAHER VASCONCELOS  
RNP 060091702-9

**122**

Arquivo: PG08-IN424-P113-DSB2-0-0003

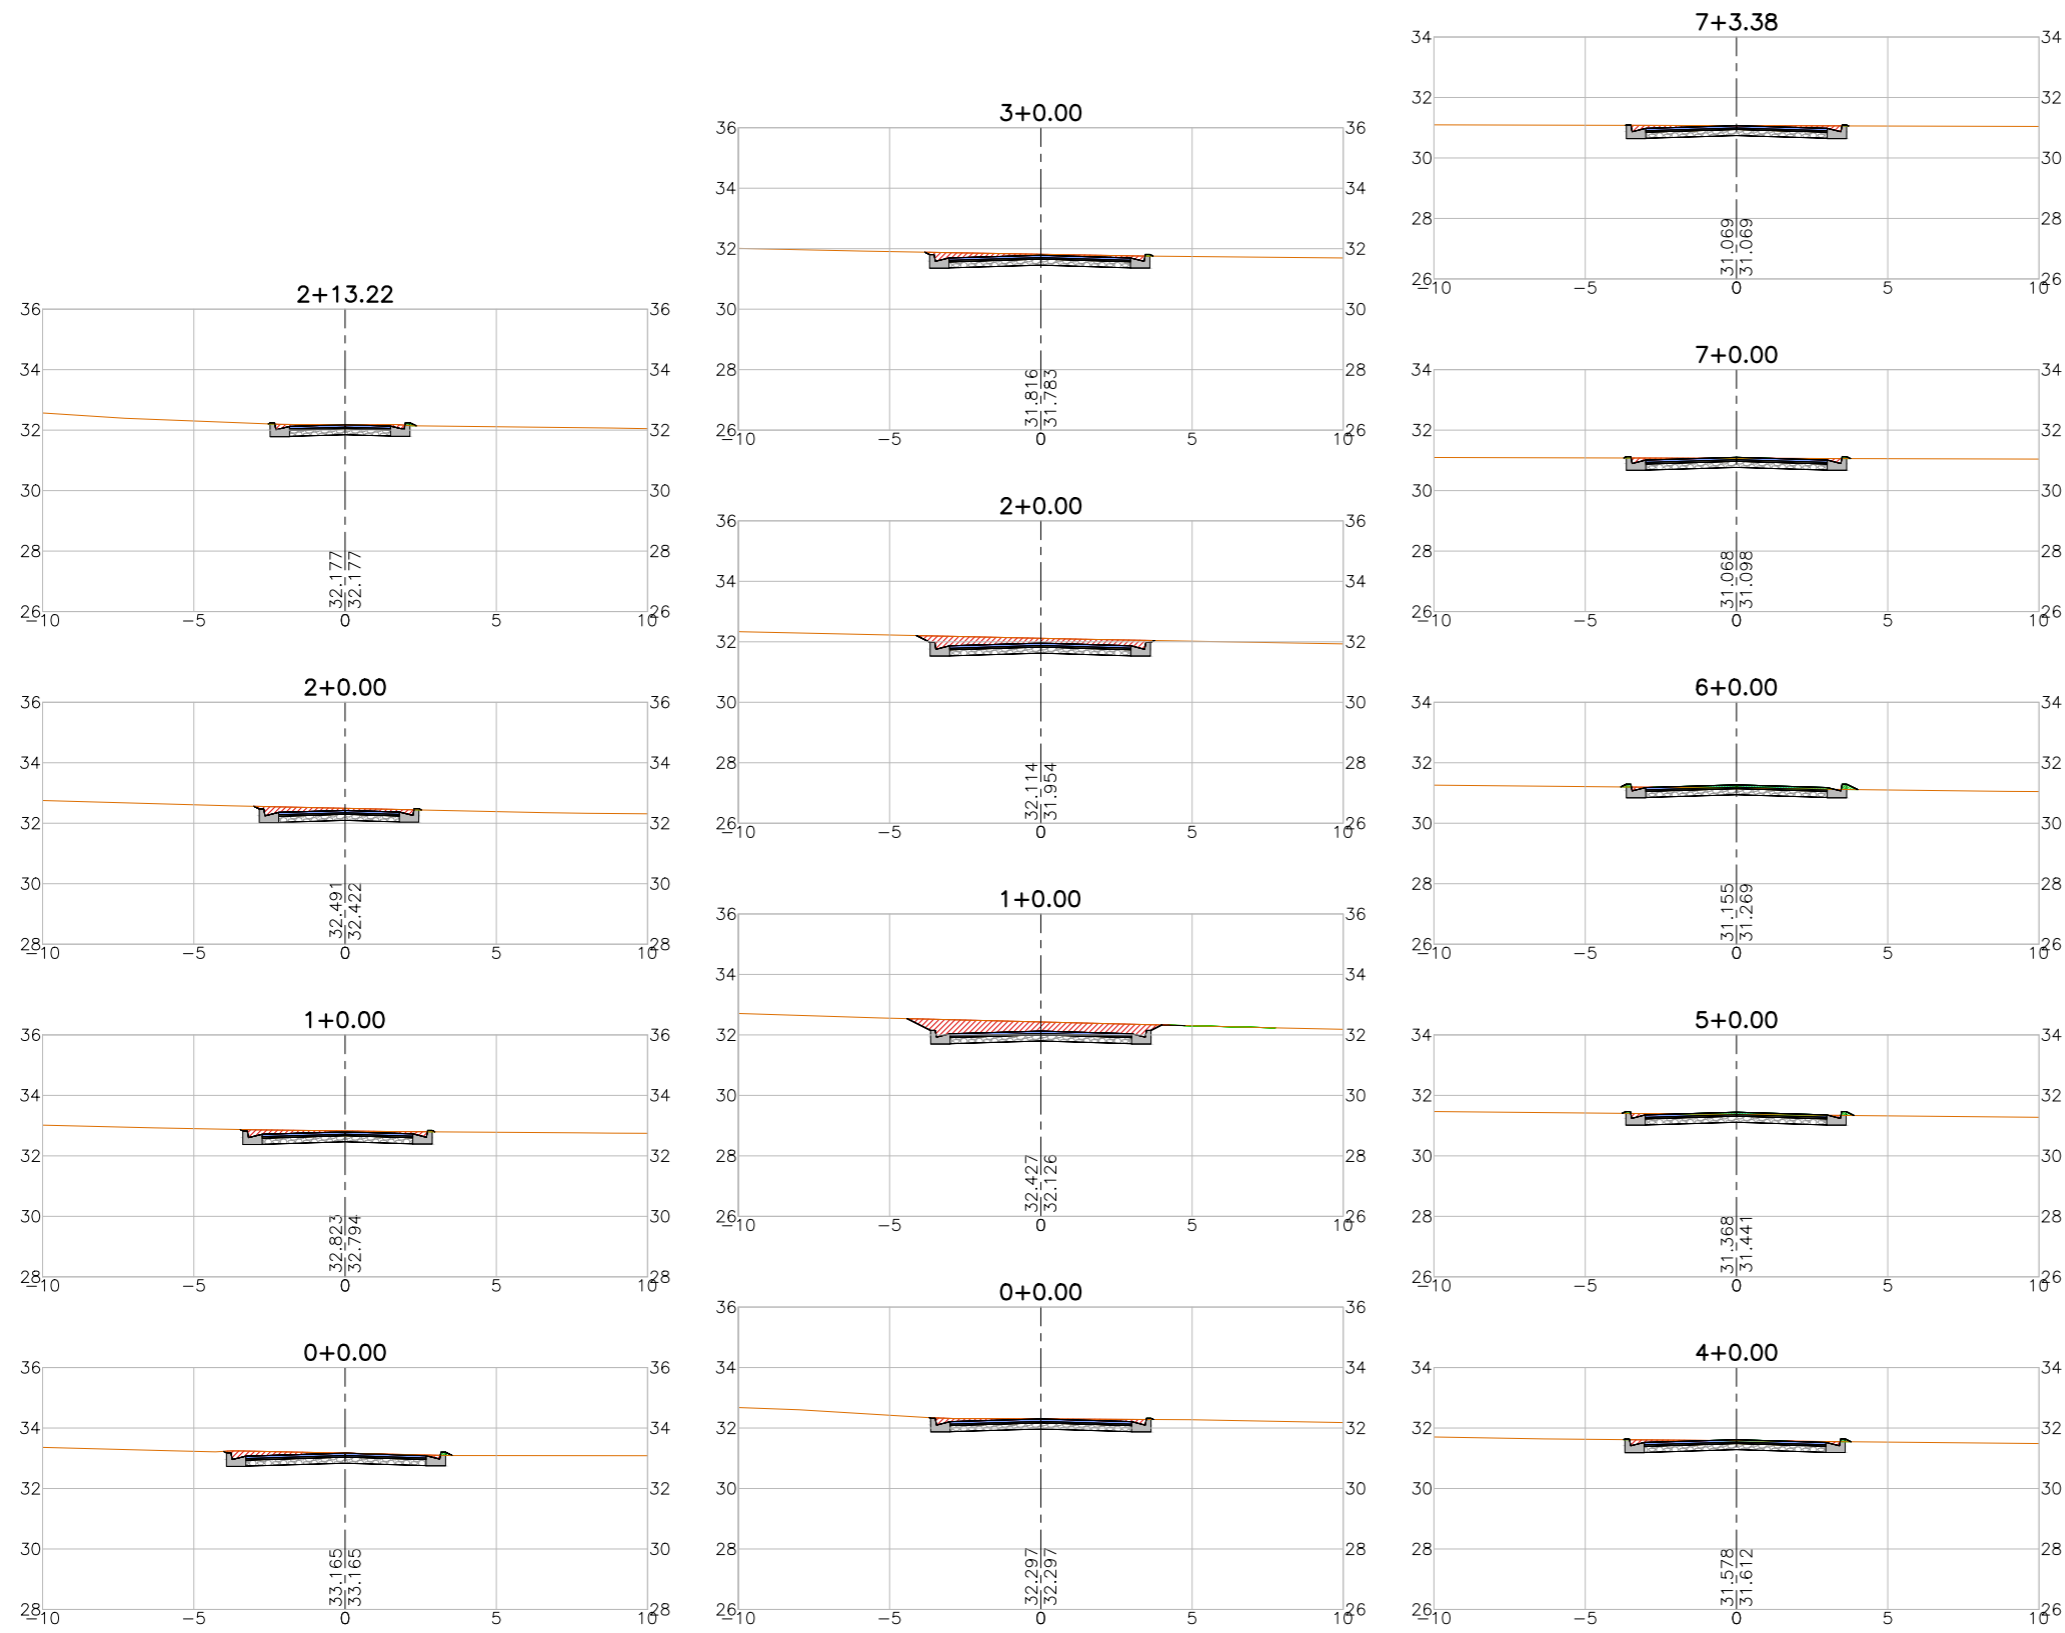

LEGENDA:

- Seção
- Terreno Natural
- ▨ Seção em Corte
- ▨ Seção em Aterro

REVISÕES







N°	Descrição	Data	Desenho	Projetista	Aprovação
00	Emissão Inicial	Ago/2018	-	-	-



Prefeitura de **Fortaleza**

SEINF - SECRETARIA MUNICIPAL DE INFRAESTRUTURA

Nome do Programa: PROINFRA	Data: AGO/2018
Nome do projeto: RUAS DO MONDUBIM - PROJETO GEOMÉTRICO	Escala: 1/250
Título da folha: SEÇÕES TRANSVERSAIS - TRAVESSA SEBASTIÃO	Folha:
Responsável técnico: ENG. ANDRÉ L. DAHER VASCONCELOS RNP 060091702-9	Coord. Gerenc. de projetos: ENG. ANDRÉ L. DAHER VASCONCELOS RNP 060091702-9
Arquivo: PG08-IN424-P113-DSB2-0-0003	<b>123</b>

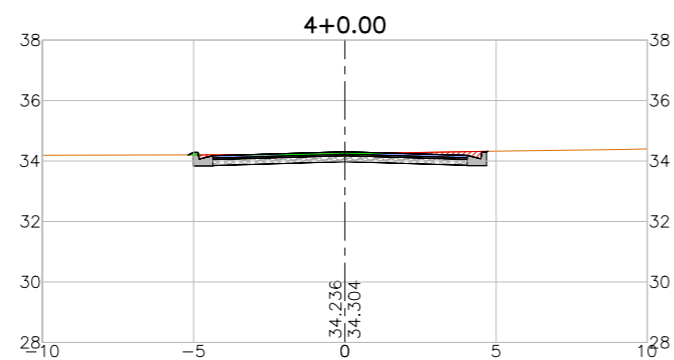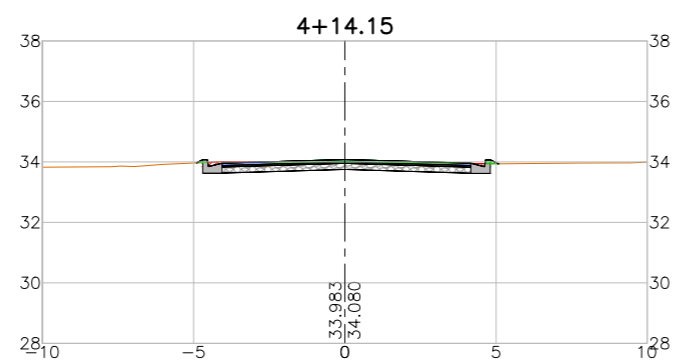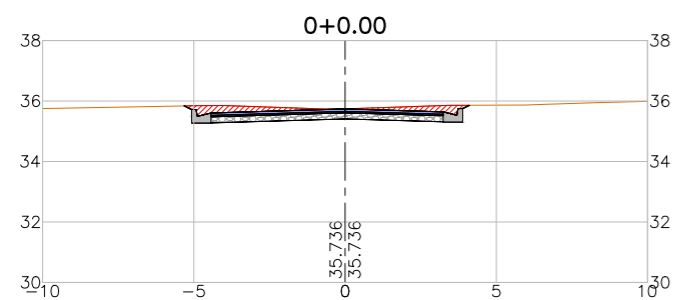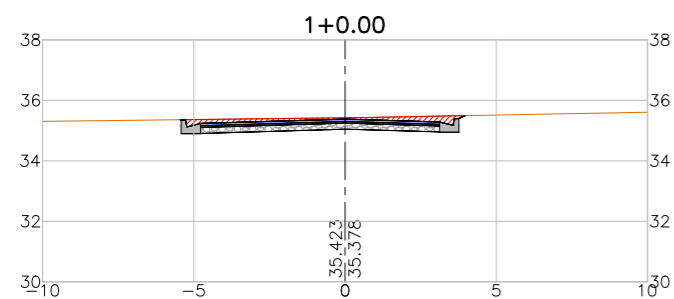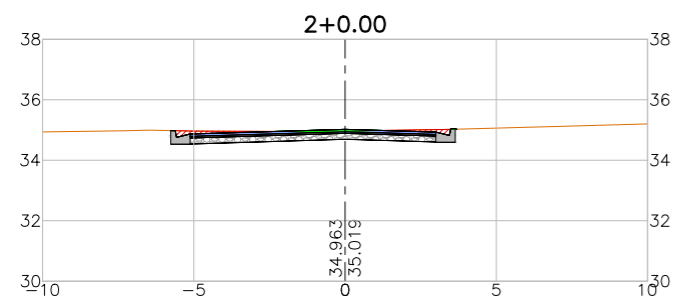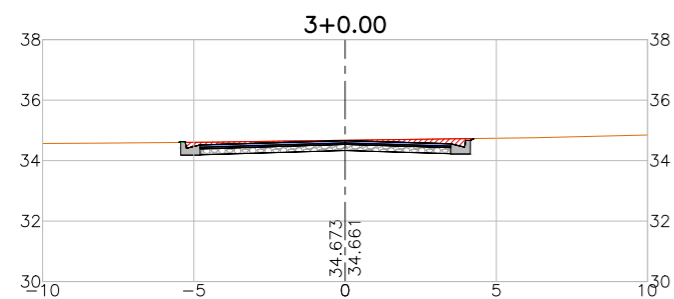

LEGENDA:

- Seção
- Terreno Natural
- ▨ Seção em Corte
- ▨ Seção em Aterro

REVISÕES

N°	Descrição	Data	Desenho	Projetista	Aprovação
00	Emissão Inicial	Ago/2018	-	-	-






Prefeitura de **Fortaleza**

SEINF - SECRETARIA MUNICIPAL DE INFRAESTRUTURA

Nome do Programa: PROINFRA	Data: AGO/2018
Nome do projeto: RUAS DO MONDUBIM - PROJETO GEOMÉTRICO	Escala: 1/250
Título da folha: SEÇÕES TRANSVERSAIS - TRAVESSA SARGENTO DOMINGOS	Folha:
Responsável técnico: ENG. ANDRÉ L. DAHER VASCONCELOS RNP 060091702-9	Coord. Gerenc. de projetos: ENG. ANDRÉ L. DAHER VASCONCELOS RNP 060091702-9
Arquivo: PG08-IN424-P113-DSB2-0-0003	

124

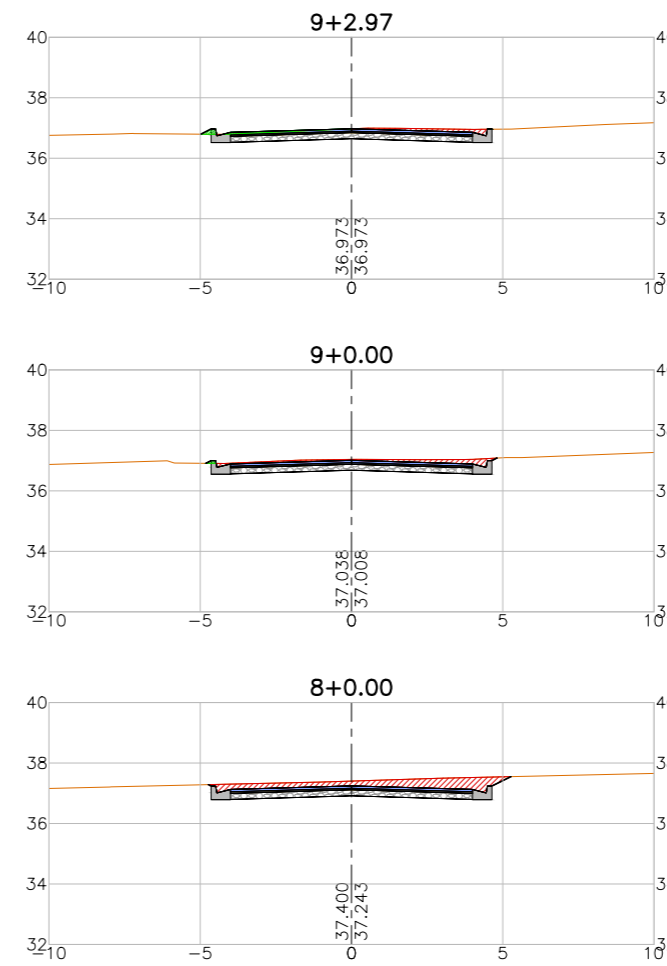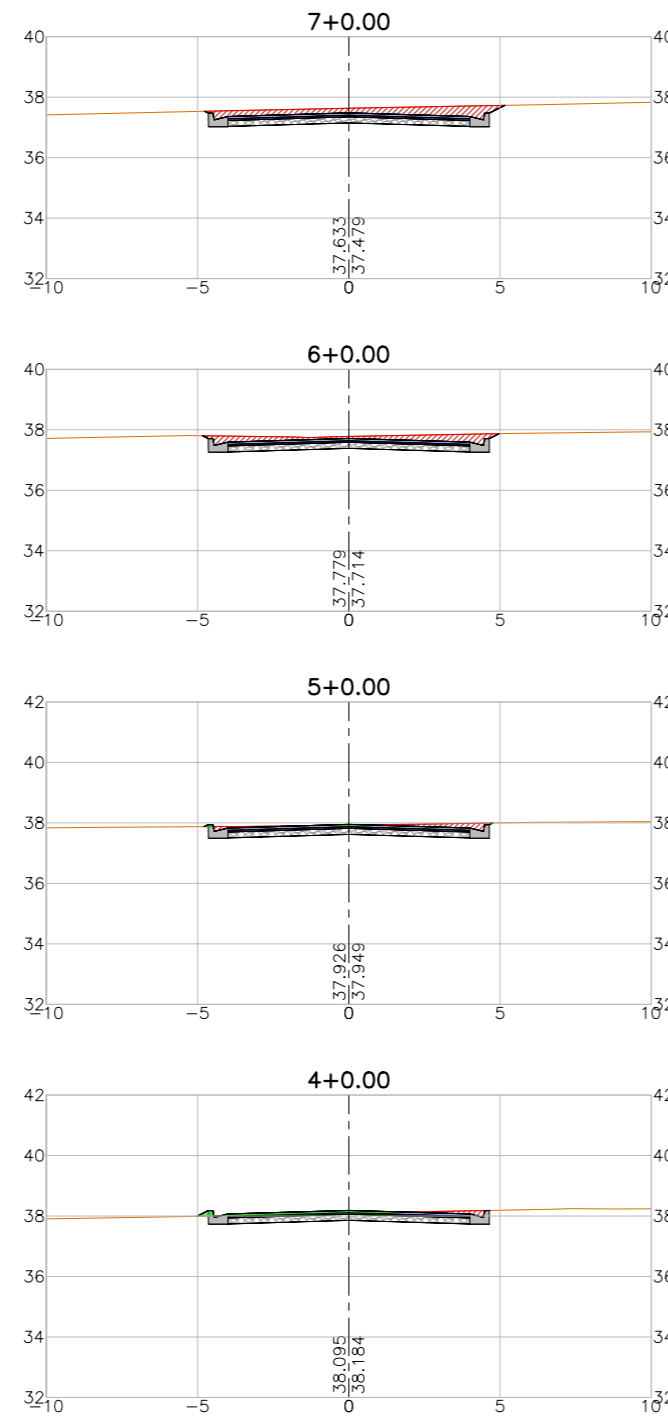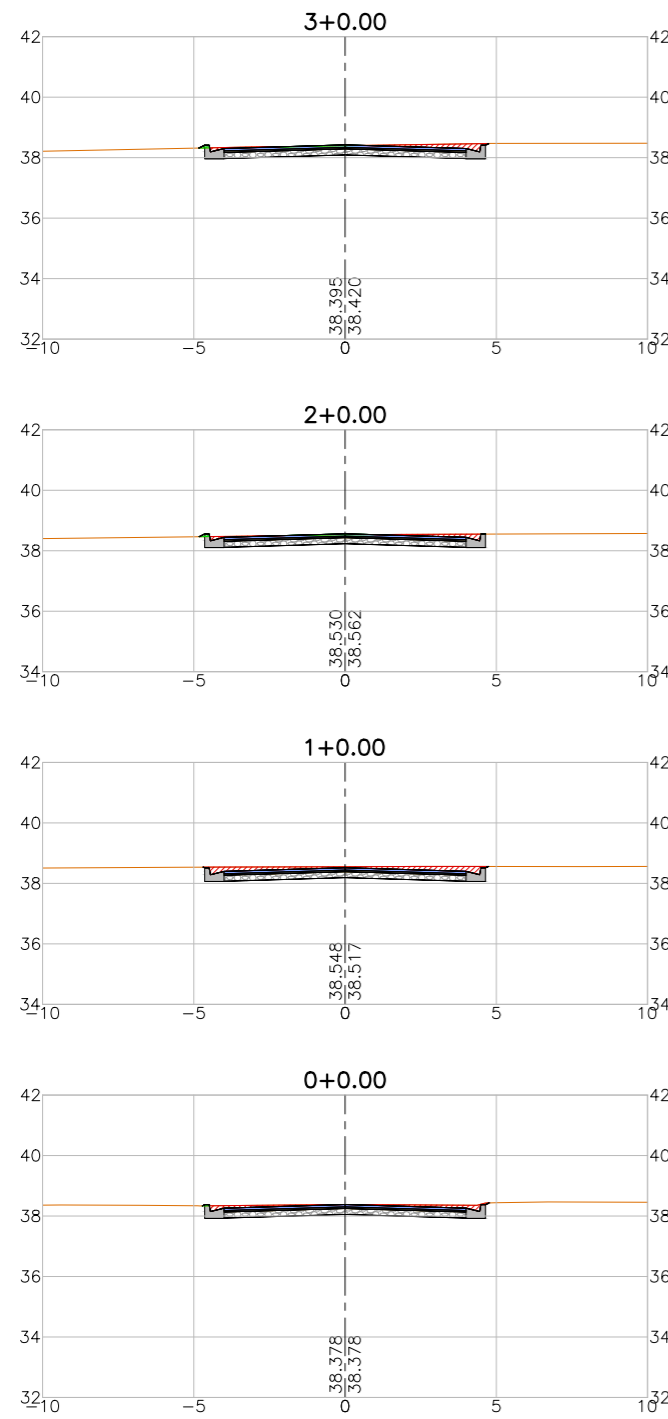

LEGENDA:

- Seção
- Terreno Natural
  - Seção em Corte
  - Seção em Aterro

REVISÕES





N°	Descrição	Data	Desenho	Projetista	Aprovação
00	Emissão Inicial	Ago/2018	-	-	-



Prefeitura de  
**Fortaleza**

SEINF - SECRETARIA MUNICIPAL DE INFRAESTRUTURA

Nome do Programa: PROINFRA	Data: AGO/2018
Nome do projeto: RUAS DO MONDUBIM - PROJETO GEOMÉTRICO	Escala: 1/250
Título da folha: SEÇÕES TRANSVERSAIS - RUA HERCULES DE MIRANDA	Folha:
Responsável técnico: ENG. ANDRÉ L. DAHER VASCONCELOS RNP 060091702-9	Coord. Gerenc. de projetos: ENG. ANDRÉ L. DAHER VASCONCELOS RNP 060091702-9
Arquivo: PG08-IN424-P113-DSB2-0-0003	<b>125</b>

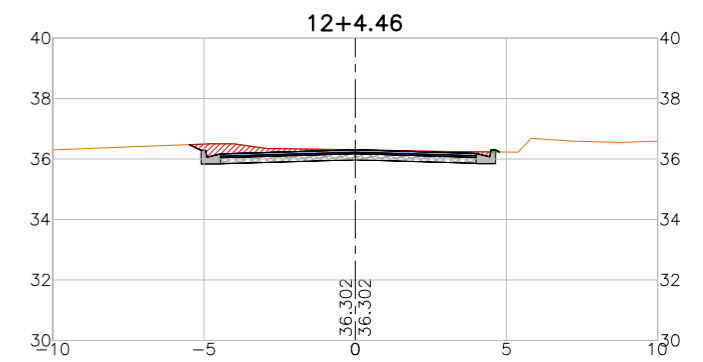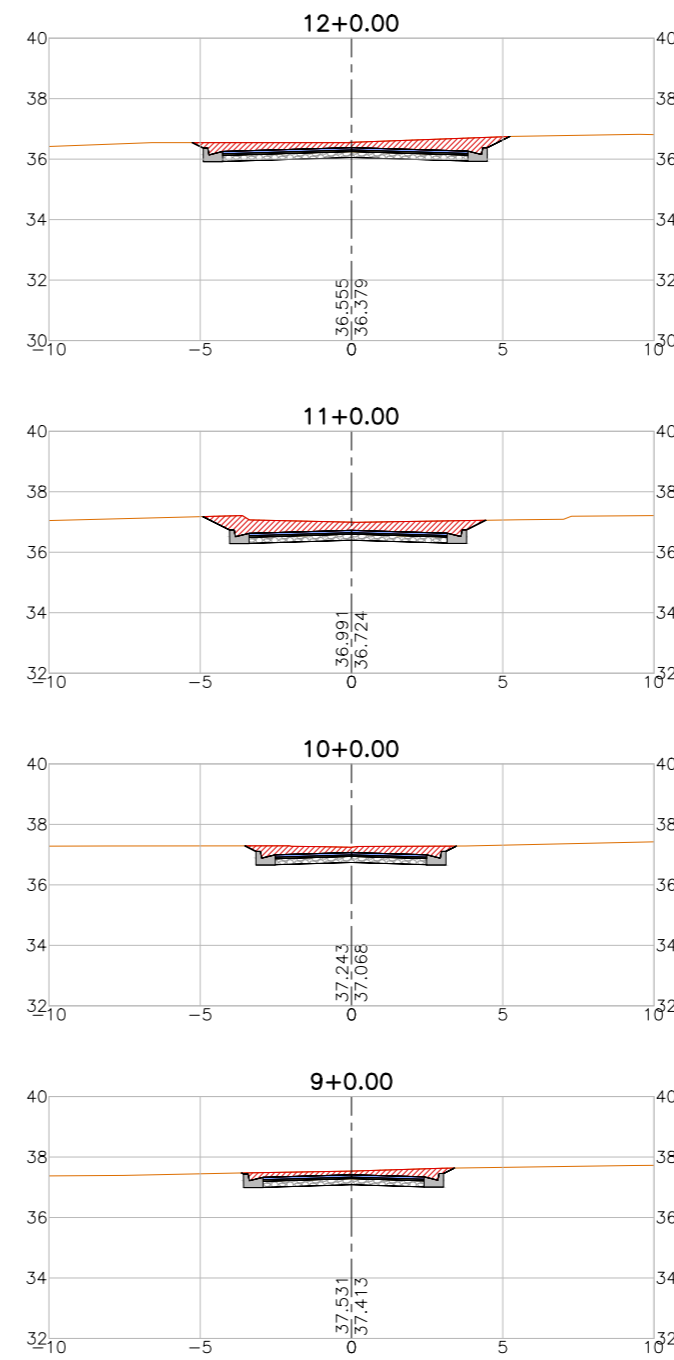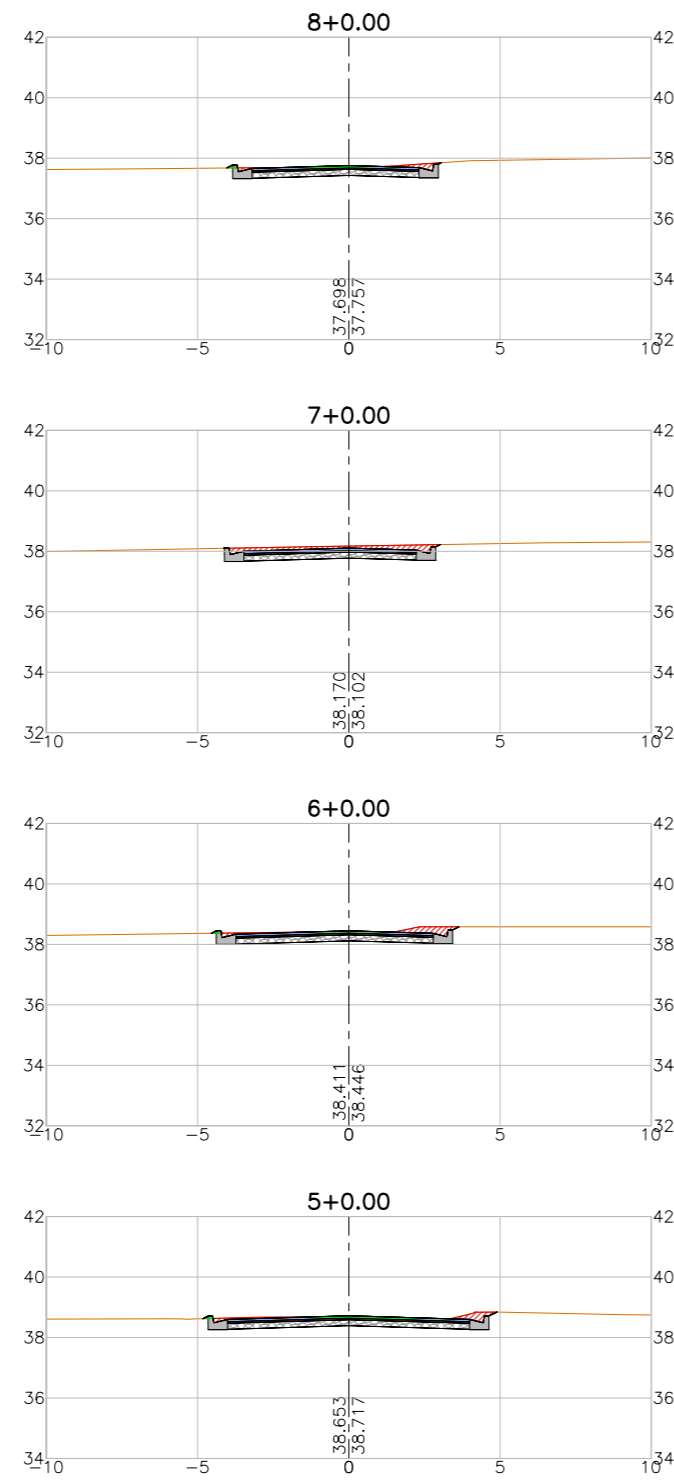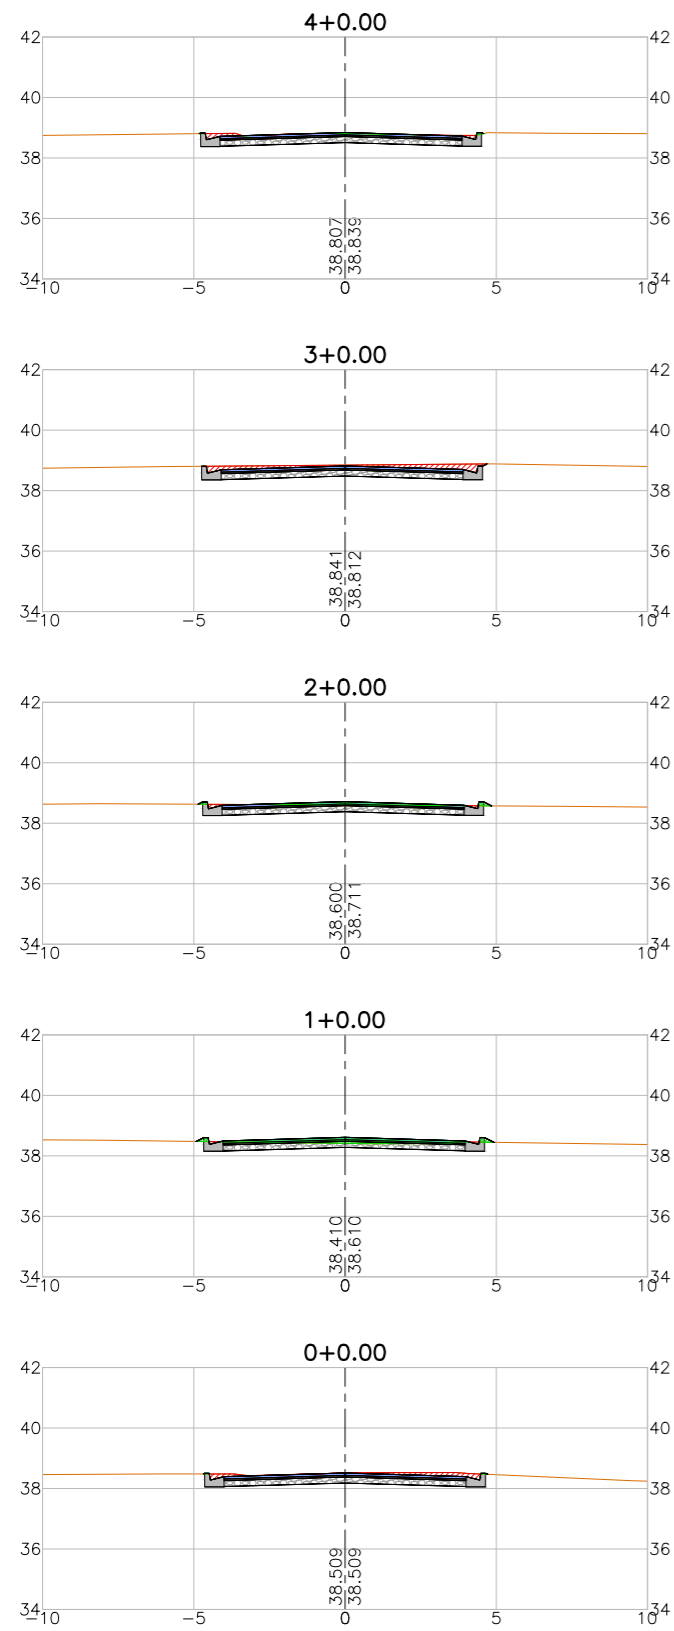

LEGENDA:

- Seção
- Terreno Natural
- ▨ Seção em Corte
- ▨ Seção em Aterro

REVISÕES





N°	Descrição	Data	Desenho	Projetista	Aprovação
00	Emissão Inicial	Ago/2018	-	-	-



Prefeitura de **Fortaleza**

SEINF - SECRETARIA MUNICIPAL DE INFRAESTRUTURA

Nome do Programa: PROINFRA	Data: AGO/2018
Nome do projeto: RUAS DO MONDUBIM - PROJETO GEOMÉTRICO	Escala: 1/250
Título da folha: SEÇÕES TRANSVERSAIS - TRAVESSA VALÊNCIA	Folha:
Responsável técnico: ENG. ANDRÉ L. DAHER VASCONCELOS RNP 060091702-9	Coord. Gerenc. de projetos: ENG. ANDRÉ L. DAHER VASCONCELOS RNP 060091702-9
Arquivo: PG08-IN424-P113-DSB2-0-0003	<b>126</b>

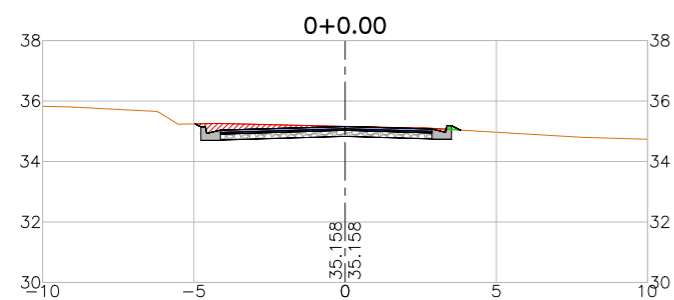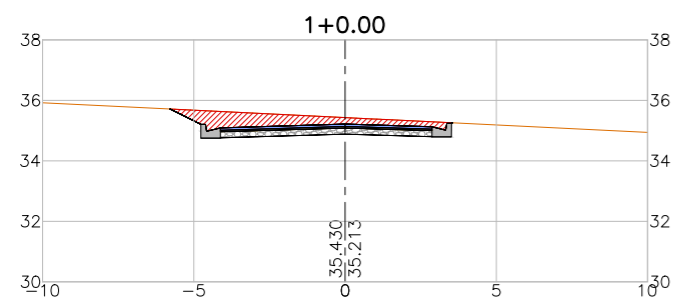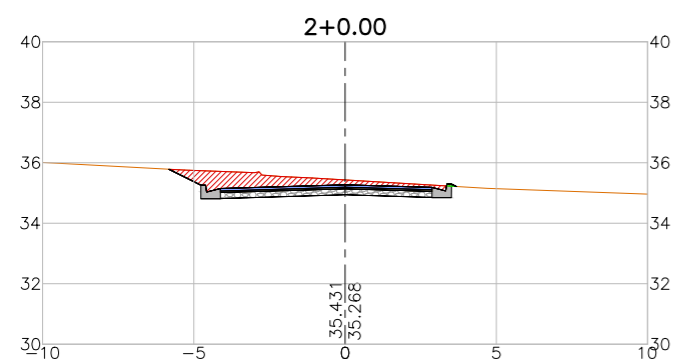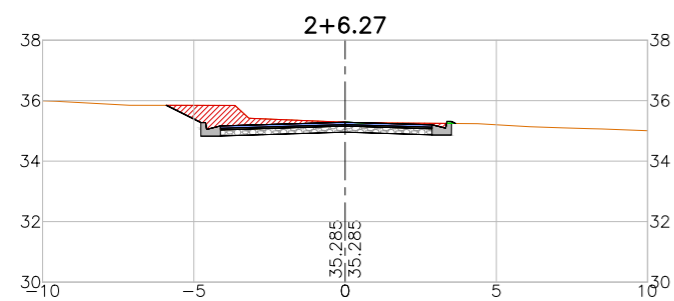

LEGENDA:

- Seção
- Terreno Natural
- ▨ Seção em Corte
- ▨ Seção em Aterro

REVISÕES







N°	Descrição	Data	Desenho	Projetista	Aprovação
00	Emissão Inicial	Ago/2018	-	-	-



Prefeitura de **Fortaleza**

SEINF - SECRETARIA MUNICIPAL DE INFRAESTRUTURA

Nome do Programa: PROINFRA	Data: AGO/2018
Nome do projeto: RUAS DO MONDUBIM - PROJETO GEOMÉTRICO	Escala: 1/250
Título da folha: SEÇÕES TRANSVERSAIS - RUA M	Folha:
Responsável técnico: ENG. ANDRÉ L. DAHER VASCONCELOS RNP 060091702-9	Coord. Gerenc. de projetos: ENG. ANDRÉ L. DAHER VASCONCELOS RNP 060091702-9
Arquivo: PG08-IN424-P113-DSB2-0-0003	<b>127</b>

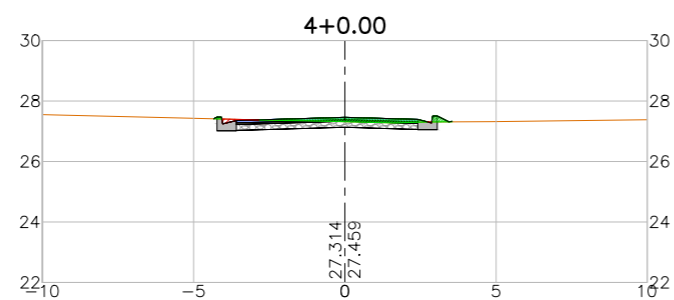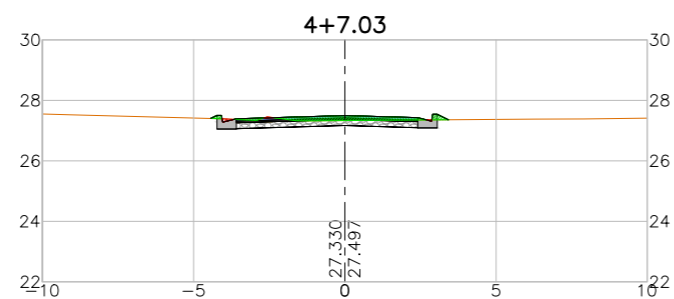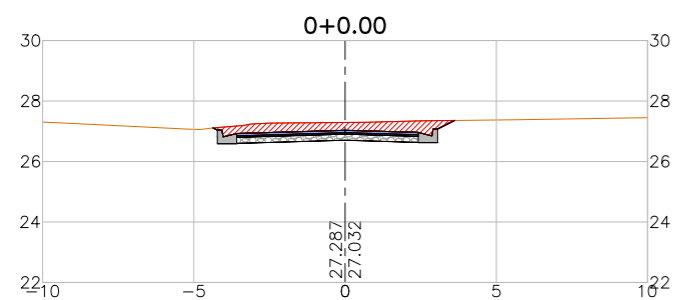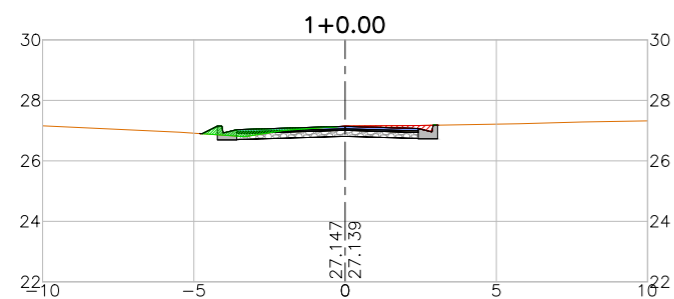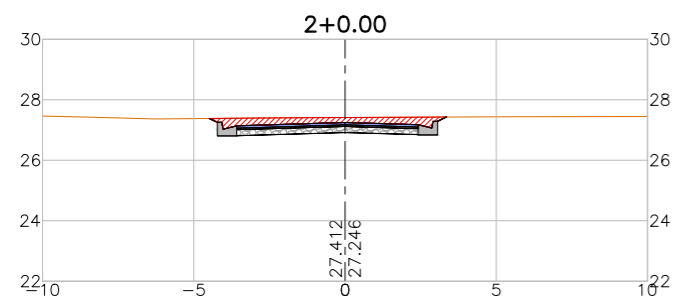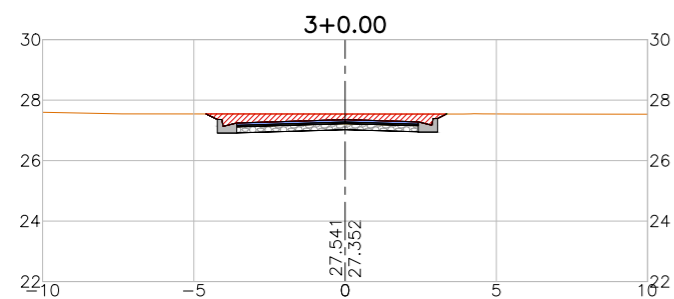

LEGENDA:

- Seção
- Terreno Natural
- ▨ Seção em Corte
- ▨ Seção em Aterro

REVISÕES

N°	Descrição	Data	Desenho	Projetista	Aprovação
00	Emissão Inicial	Ago/2018	-	-	-



Prefeitura de  
**Fortaleza**

SEINF - SECRETARIA MUNICIPAL DE INFRAESTRUTURA

Nome do Programa: PROINFRA

Data: AGO/2018

Nome do projeto: RUAS DO MONDUBIM - PROJETO GEOMÉTRICO

Escala: 1/250

Título da folha: SEÇÕES TRANSVERSAIS - RUA ANA BRITO





Folha:

Responsável técnico:  
ENG. ANDRÉ L. DAHER VASCONCELOS  
RNP 060091702-9

Coord. Gerenc. de projetos:  
ENG. ANDRÉ L. DAHER VASCONCELOS  
RNP 060091702-9

**128**

Arquivo: PG08-IN424-P113-DSB2-0-0003

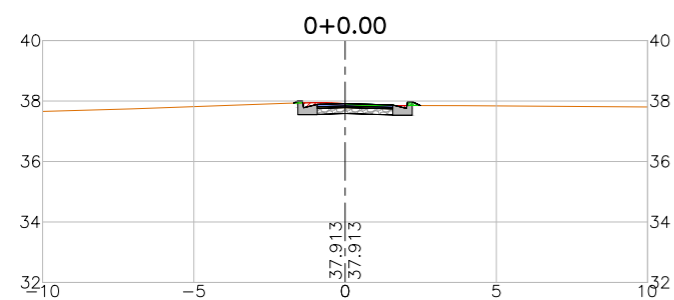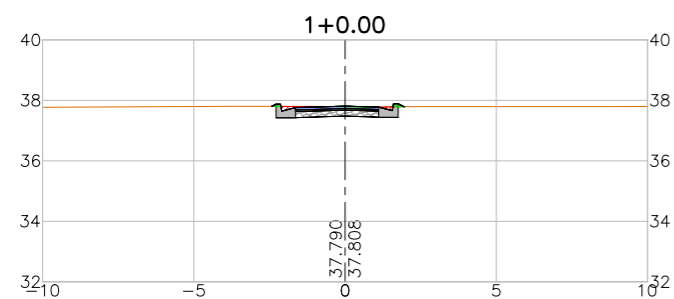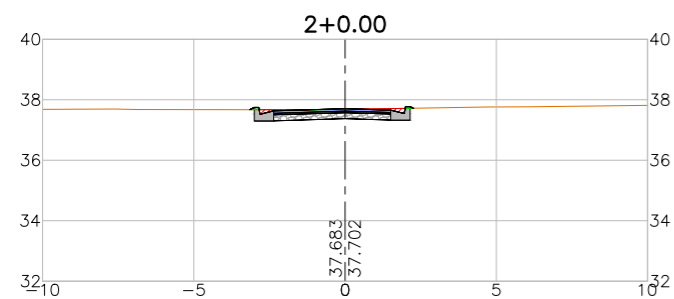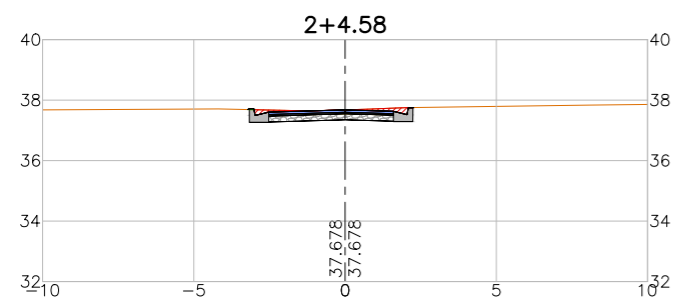

LEGENDA:

- Seção
- Terreno Natural
  - Seção em Corte
  - Seção em Aterro

REVISÕES

N°	Descrição	Data	Desenho	Projetista	Aprovação
00	Emissão Inicial	Ago/2018	-	-	-



Prefeitura de  
**Fortaleza**

SEINF - SECRETARIA MUNICIPAL DE INFRAESTRUTURA

Nome do Programa: PROINFRA

Data: AGO/2018

Nome do projeto: RUAS DO MONDUBIM - PROJETO GEOMÉTRICO

Escala: 1/250

Título da folha: SEÇÕES TRANSVERSAIS - RUA SDO 4

Folha:





Responsável técnico:  
ENG. ANDRÉ L. DAHER VASCONCELOS  
RNP 060091702-9

Coord. Gerenc. de projetos:  
ENG. ANDRÉ L. DAHER VASCONCELOS  
RNP 060091702-9

**129**

Arquivo: PG08-IN424-P113-DSB2-0-0003



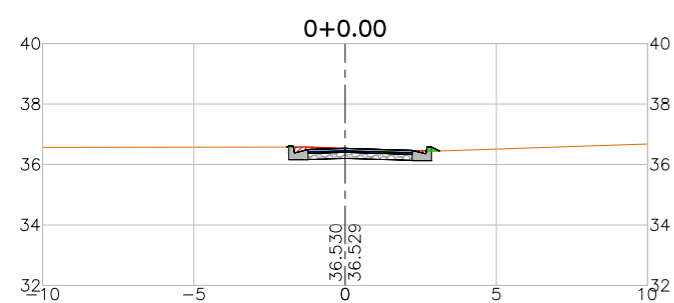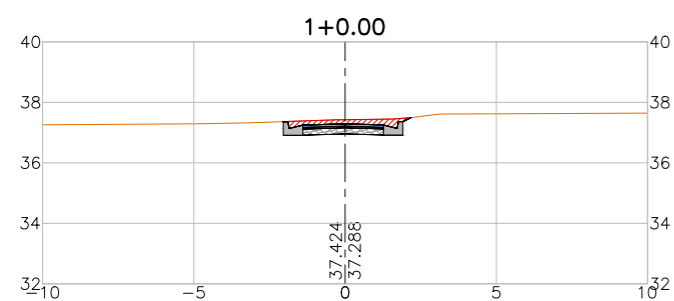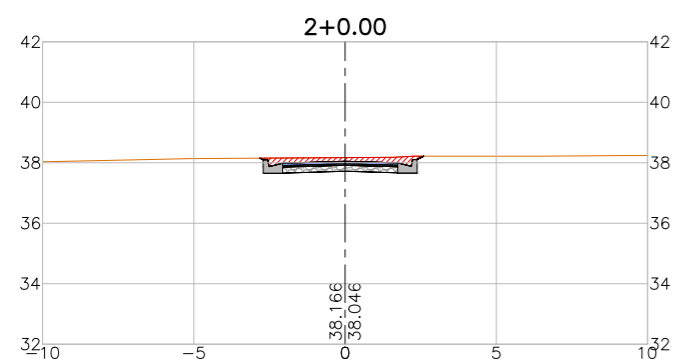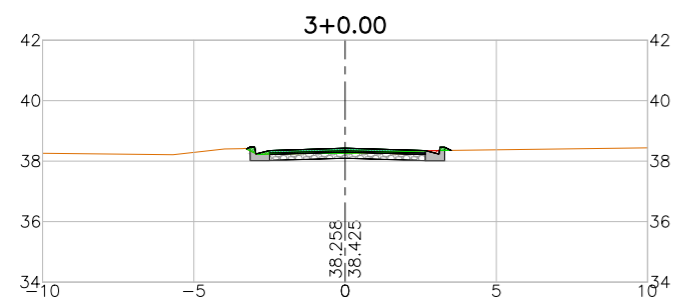

LEGENDA:

- Seção
- Terreno Natural
- ▨ Seção em Corte
- ▨ Seção em Aterro

REVISÕES

N°	Descrição	Data	Desenho	Projetista	Aprovação
00	Emissão Inicial	Ago/2018	-	-	-



Prefeitura de  
**Fortaleza**

SEINF - SECRETARIA MUNICIPAL DE INFRAESTRUTURA

Nome do Programa: PROINFRA

Data: AGO/2018

Nome do projeto: RUAS DO MONDUBIM - PROJETO GEOMÉTRICO

Escala: 1/250

Título da folha: SEÇÕES TRANSVERSAIS - RUA SDO 5







Folha:

Responsável técnico:  
ENG. ANDRÉ L. DAHER VASCONCELOS  
RNP 060091702-9

Coord. Gerenc. de projetos:  
ENG. ANDRÉ L. DAHER VASCONCELOS  
RNP 060091702-9

**130**

Arquivo: PG08-IN424-P113-DSB2-0-0003

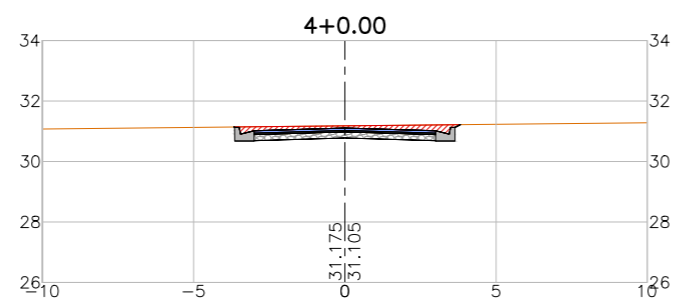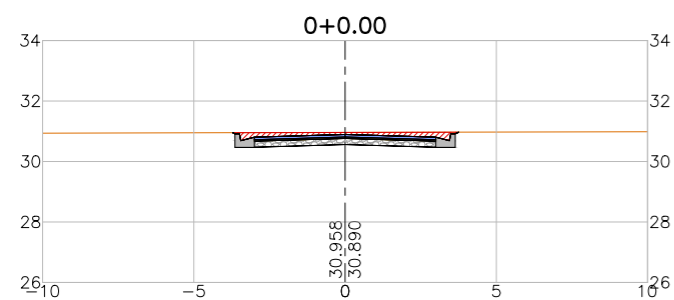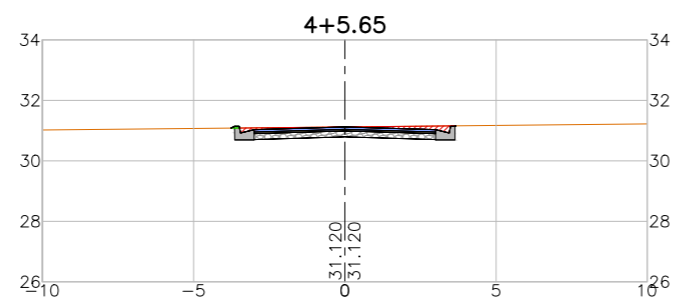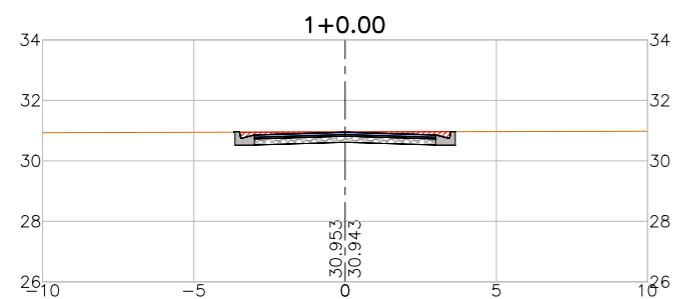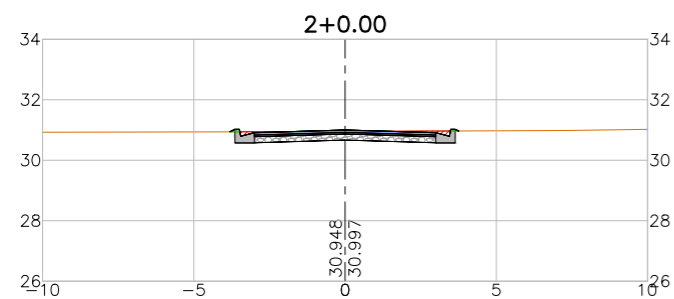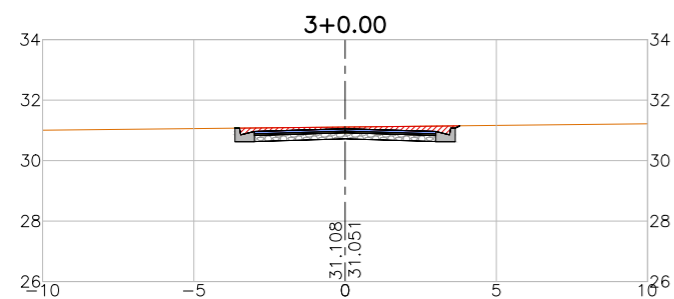

LEGENDA:

- Seção
- Terreno Natural
- ▨ Seção em Corte
- ▨ Seção em Aterro

REVISÕES











N°	Descrição	Data	Desenho	Projetista	Aprovação
00	Emissão Inicial	Ago/2018	-	-	-



Prefeitura de **Fortaleza**

SEINF - SECRETARIA MUNICIPAL DE INFRAESTRUTURA

Nome do Programa: PROINFRA	Data: AGO/2018
Nome do projeto: RUAS DO MONDUBIM - PROJETO GEOMÉTRICO	Escala: 1/250
Título da folha: SEÇÕES TRANSVERSAIS - RUA SDO 6	Folha:
Responsável técnico: ENG. ANDRÉ L. DAHER VASCONCELOS RNP 060091702-9	Coord. Gerenc. de projetos: ENG. ANDRÉ L. DAHER VASCONCELOS RNP 060091702-9
Arquivo: PG08-IN424-P113-DSB2-0-0003	<b>131</b>

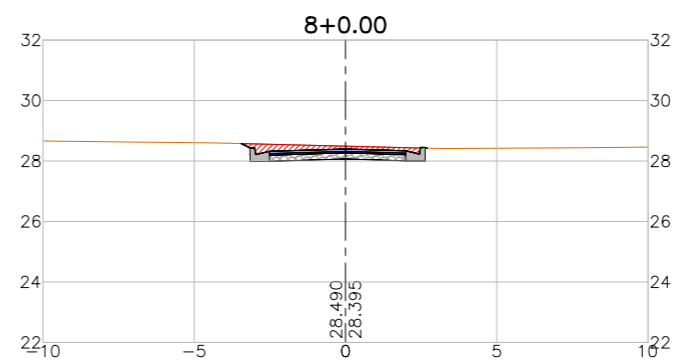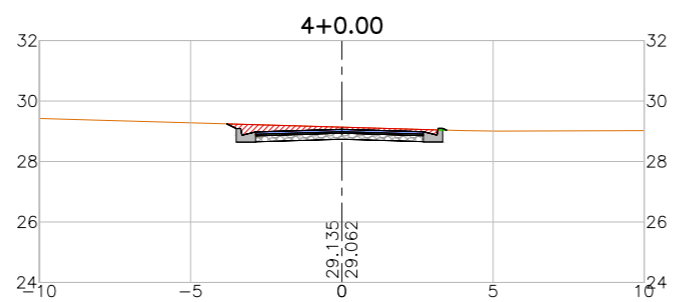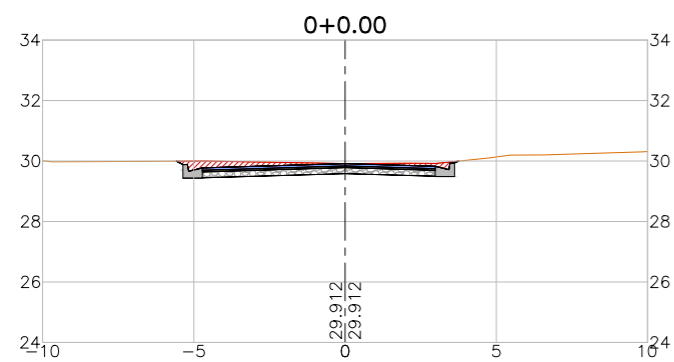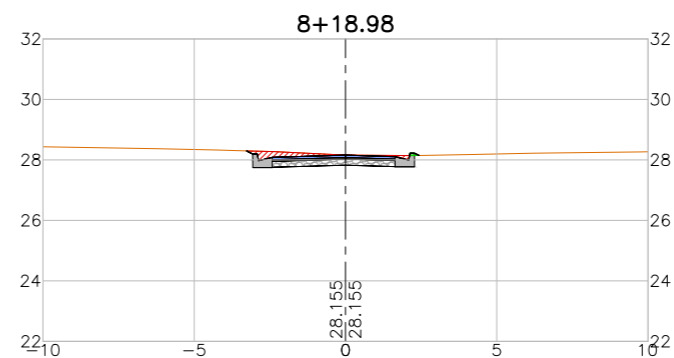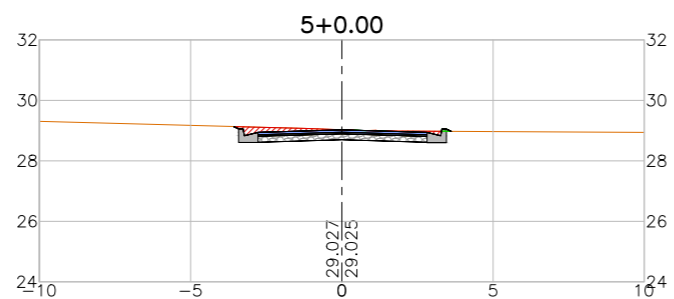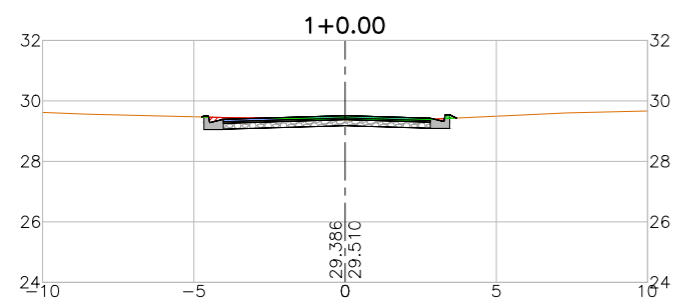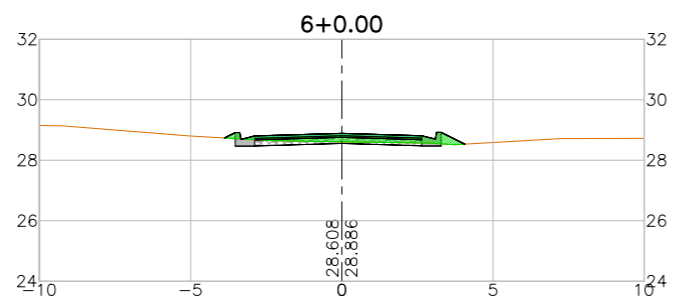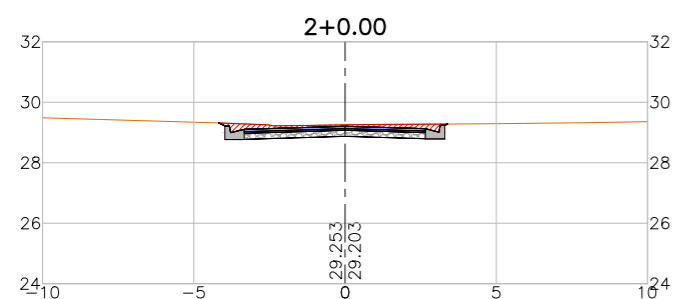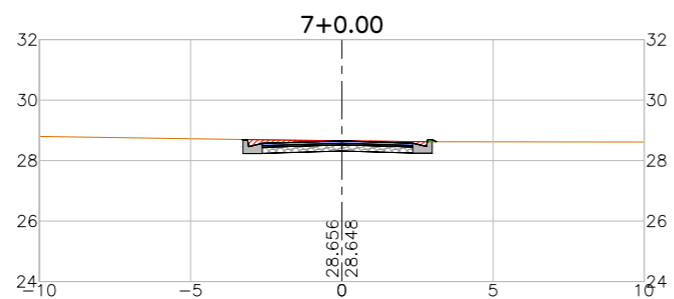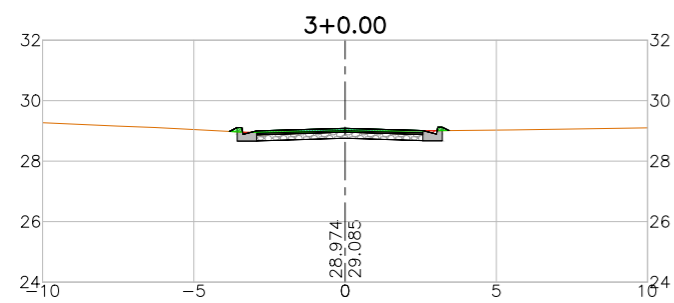

LEGENDA:

- Seção
- Terreno Natural
- ▨ Seção em Corte
- ▨ Seção em Aterro

REVISÕES

N°	Descrição	Data	Desenho	Projetista	Aprovação
00	Emissão Inicial	Ago/2018	-	-	-







Prefeitura de **Fortaleza**

SEINF - SECRETARIA MUNICIPAL DE INFRAESTRUTURA

Nome do Programa: PROINFRA	Data: AGO/2018
Nome do projeto: RUAS DO MONDUBIM - PROJETO GEOMÉTRICO	Escala: 1/250
Título da folha: SEÇÕES TRANSVERSAIS - RUA BOA VISTA 2	Folha:
Responsável técnico: ENG. ANDRÉ L. DAHER VASCONCELOS RNP 060091702-9	Coord. Gerenc. de projetos: ENG. ANDRÉ L. DAHER VASCONCELOS RNP 060091702-9
Arquivo: PG08-IN424-P113-DSB2-0-0003	

132

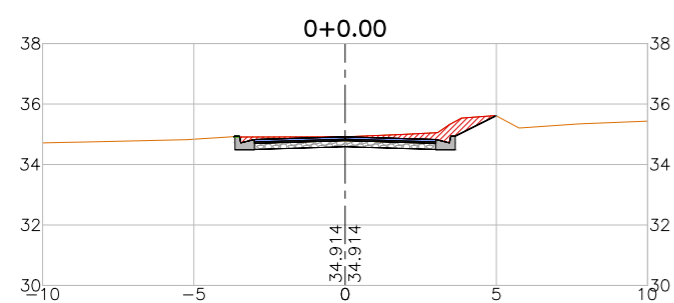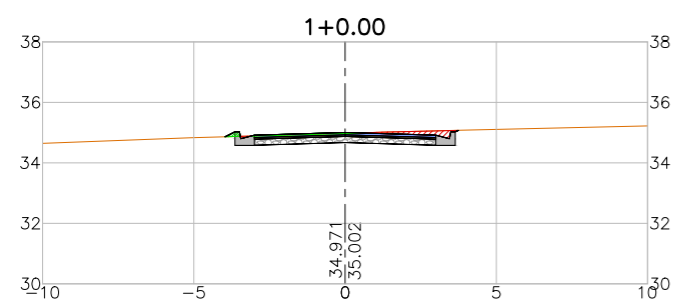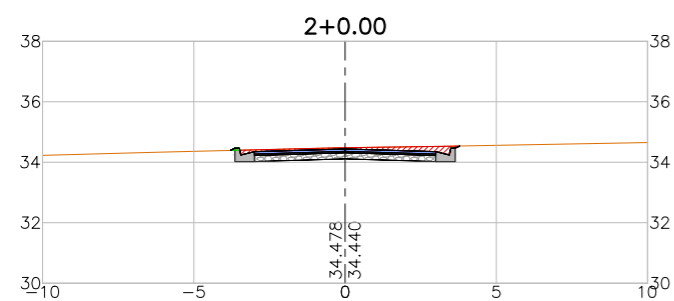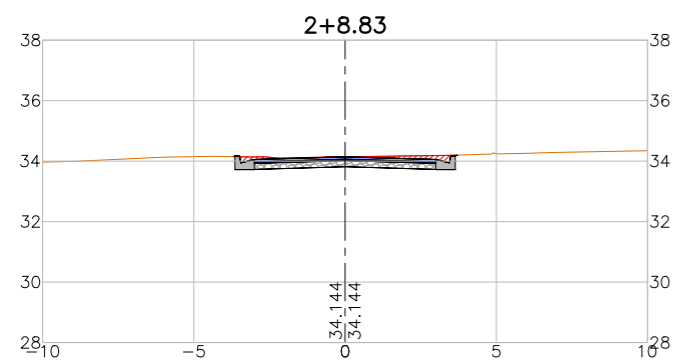

LEGENDA:

- Seção
- Terreno Natural
- ▨ Seção em Corte
- ▨ Seção em Aterro

REVISÕES

N°	Descrição	Data	Desenho	Projetista	Aprovação
00	Emissão Inicial	Ago/2018	-	-	-



Prefeitura de **Fortaleza**

SEINF - SECRETARIA MUNICIPAL DE INFRAESTRUTURA

Nome do Programa: PROINFRA	Data: AGO/2018
Nome do projeto: RUAS DO MONDUBIM - PROJETO GEOMÉTRICO	Escala: 1/250
Título da folha: SEÇÕES TRANSVERSAIS - TRAVESSA PROCÓPIO	Folha:
Responsável técnico: ENG. ANDRÉ L. DAHER VASCONCELOS RNP 060091702-9	Coord. Gerenc. de projetos: ENG. ANDRÉ L. DAHER VASCONCELOS RNP 060091702-9
Arquivo: PG08-IN424-P113-DSB2-0-0003	<b>133</b>