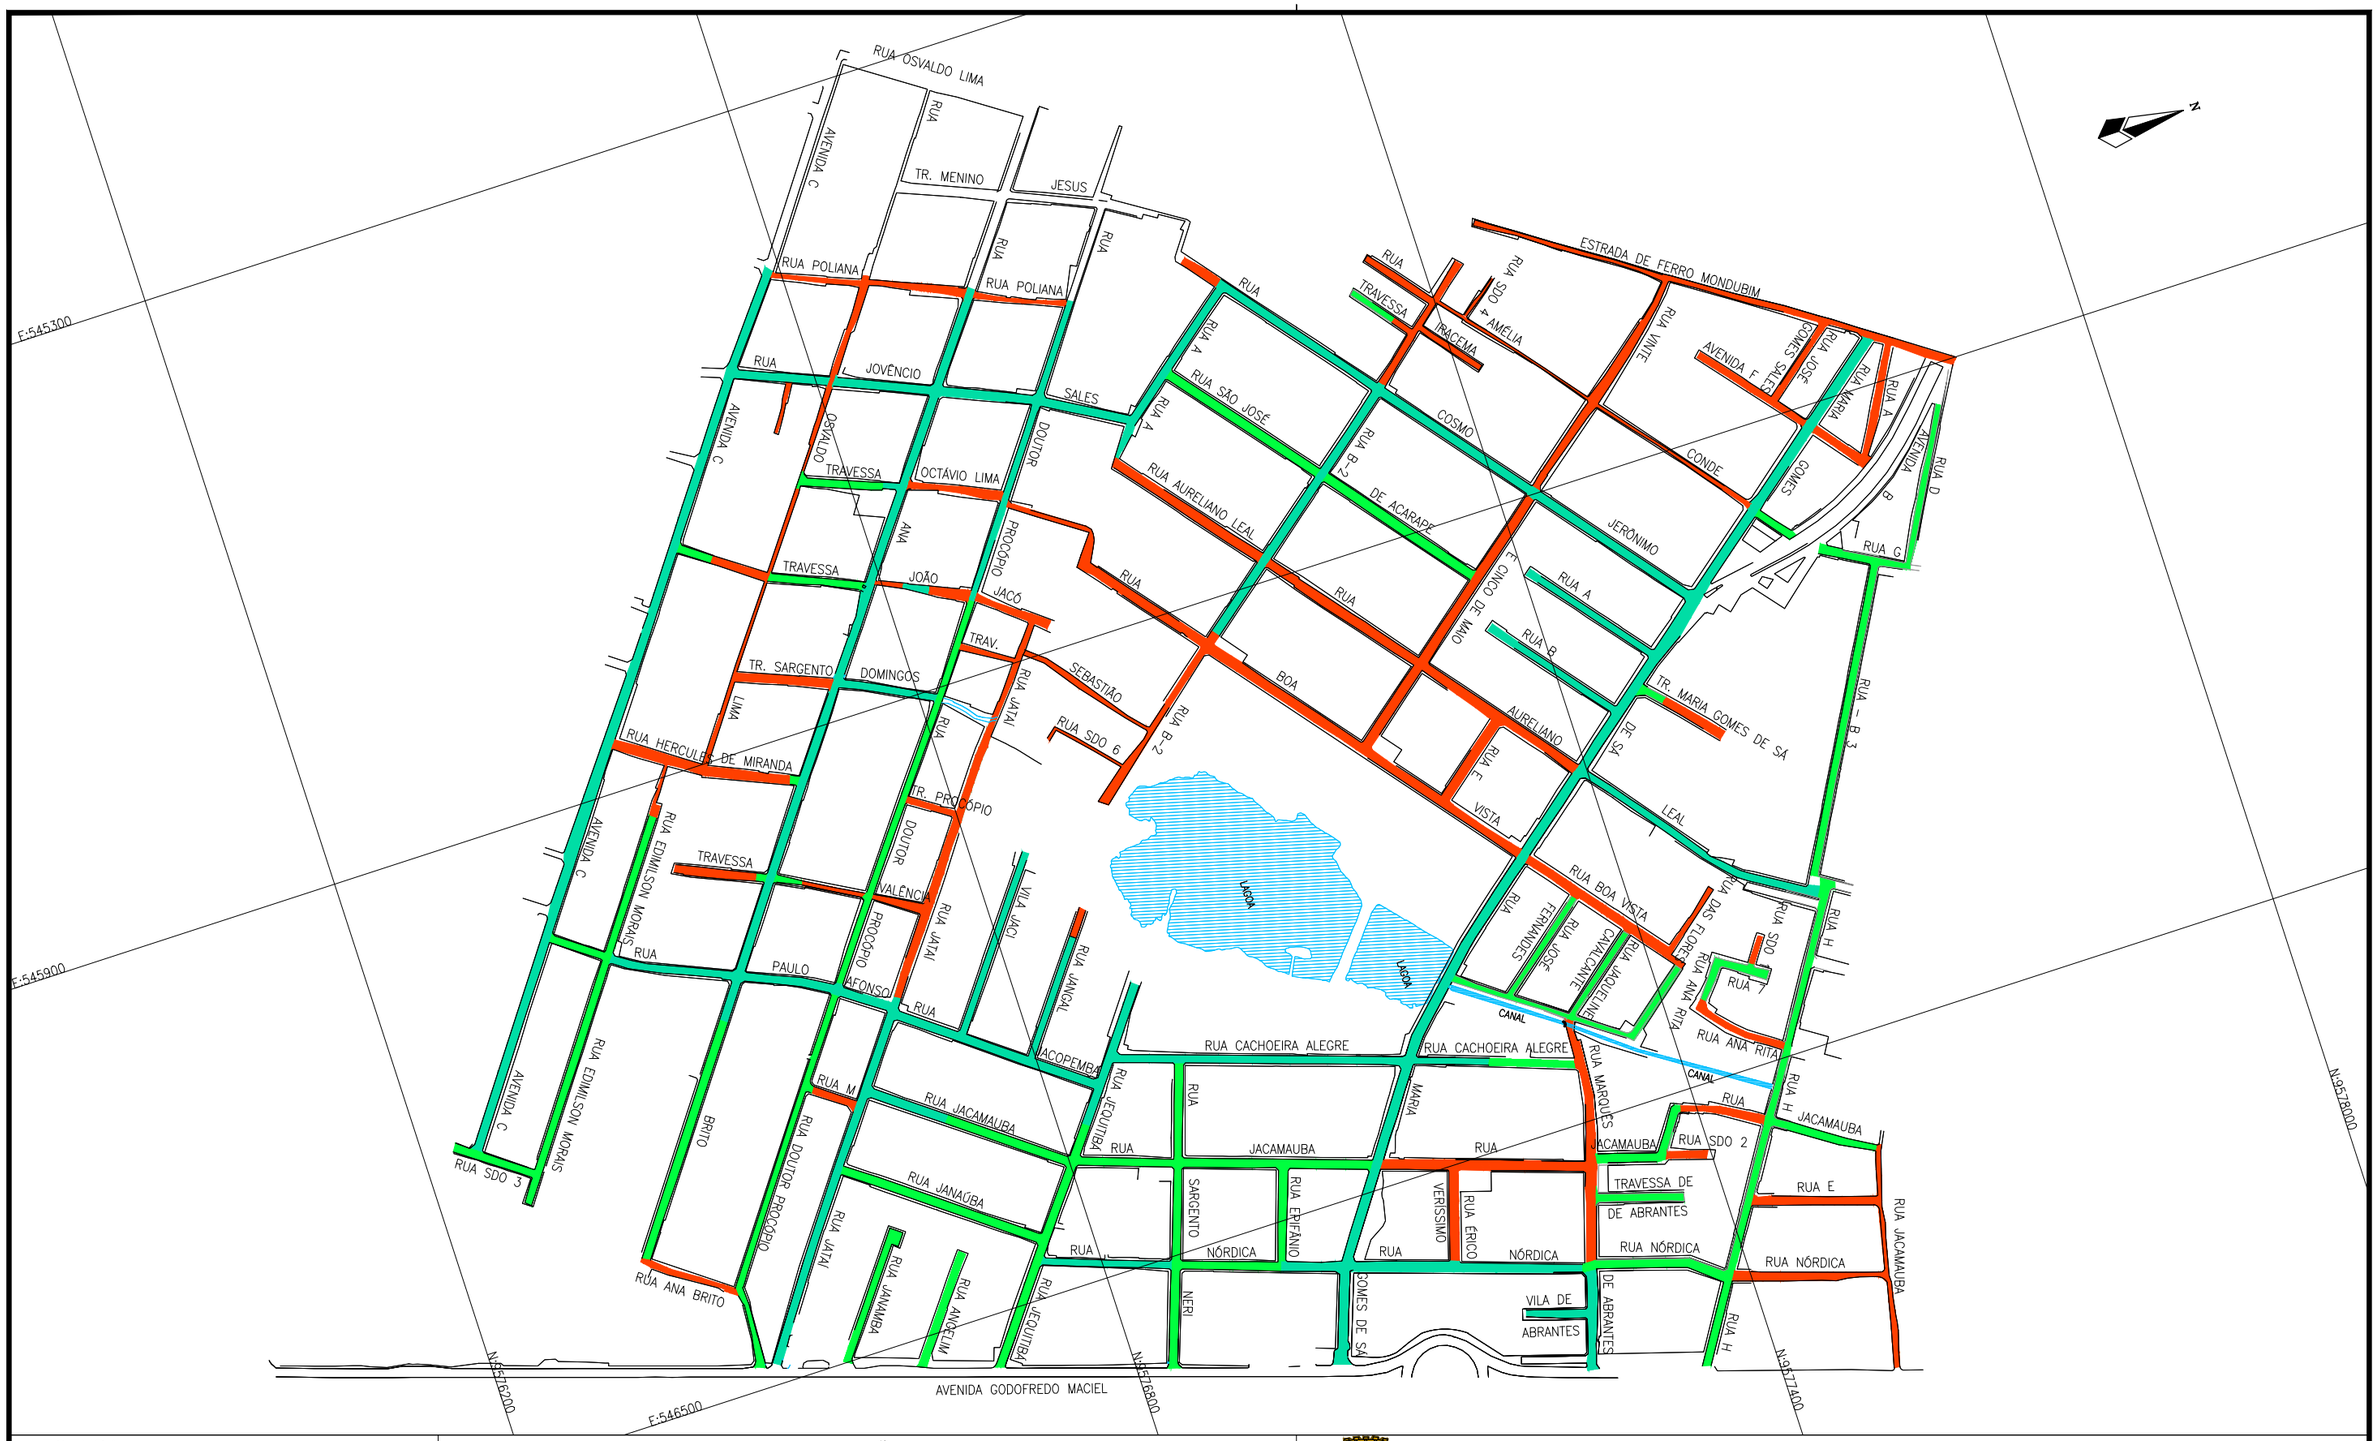

LEGENDA:

Pavimentação Existente

- Asfalto
- Pedra Tosca
- Barro

REVISÕES

Nº	Descrição	Data	Desenho	Projetista	Aprovação
00	Emissão Inicial	Ago/2018	–	–	–

Prefeitura de Fortaleza

SEINF - SECRETARIA MUNICIPAL DE INFRAESTRUTURA

Nome do Programa: PROINFRA

Data: AGO/2018

Nome do projeto: RUAS DO MONDUBIM - PROJETO DE PAVIMENTAÇÃO

Escala: 1/6000AG

Título da folha: PLANTA DE PAVIMENTAÇÃO EXISTENTE

Folha: 01

Responsável técnico: ENG. ANDRÉ L. DAHER VASCONCELOS RNP 060091702-9

Coord. Gerenc. de projetos: ENG. ANDRÉ L. DAHER VASCONCELOS RNP 060091702-9

Arquivo: PG08-IN424-P115-DSB-0-0001