







LEGENDA:

- 01 Planta
- Eixo Projetado
- Meio Fio Projetado

REVISÕES

N°	Descrição	Data	Desenho	Projetista	Aprovação
00	Emissão Inicial	Ago/2018	-	-	-



Prefeitura de **Fortaleza**

SEINF - SECRETARIA MUNICIPAL DE INFRAESTRUTURA

Nome do Programa: PROINFRA

Data: AGO/2018

Nome do projeto: RUAS DO BARROSO - PROJETO GEOMÉTRICO

Escala: 1/5000

Título da folha: LAYOUT GERAL

Folha:


Responsável técnico:  
ENG. ANDRÉ L. DAHER VASCONCELOS  
RNP 060091702-9

Coord. Gerenc. de projetos:  
ENG. ANDRÉ L. DAHER VASCONCELOS  
RNP 060091702-9

**01**

Arquivo: PG08-IN43-P113-DSB-0-0001



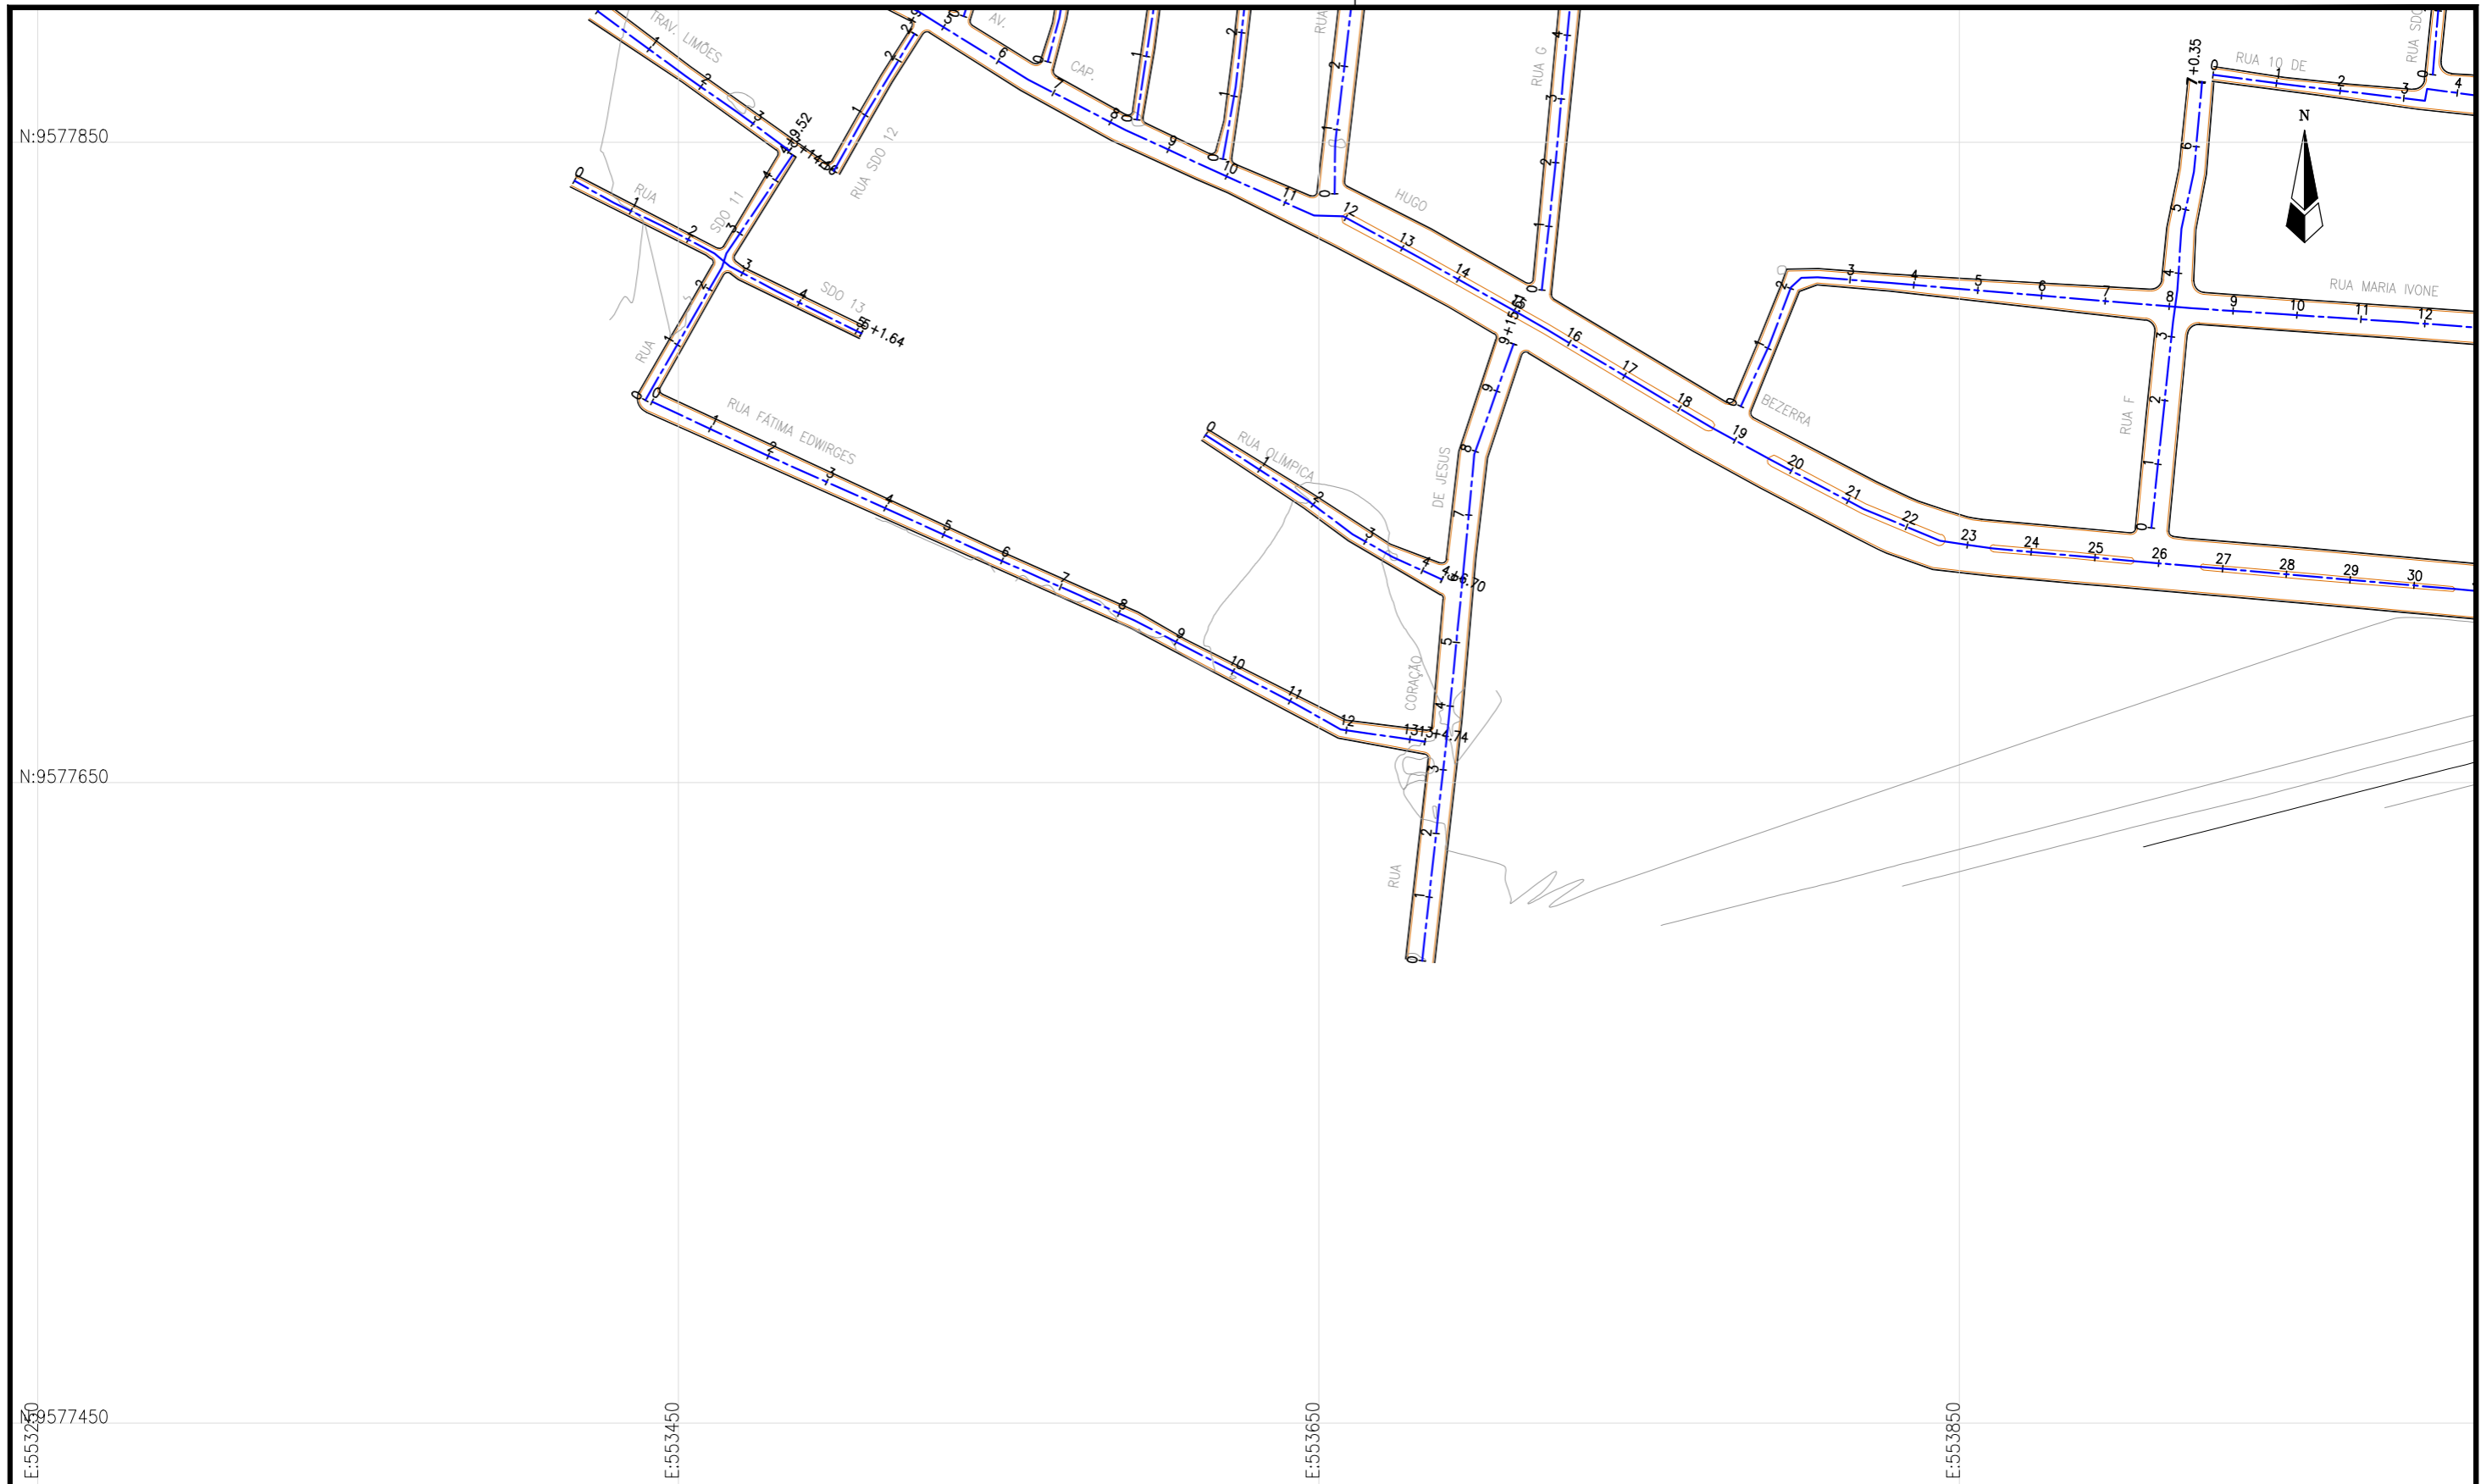

LEGENDA:

- 01 Planta
- Eixo Projetado
- Meio Fio Projetado

Articulação

7	8	
4	5	6
1	2	3

REVISÕES

N°	Descrição	Data	Desenho	Projetista	Aprovação
00	Emissão Inicial	Ago/2018	-	-	-



Prefeitura de **Fortaleza**

SEINF - SECRETARIA MUNICIPAL DE INFRAESTRUTURA

Nome do Programa: PROINFRA	Data: AGO/2018
Nome do projeto: RUAS DO BARROSO - PROJETO GEOMÉTRICO	Escala: 1/2000
Título da folha: PLANTA GERAL	Folha:
Responsável técnico: ENG. ANDRÉ L. DAHER VASCONCELOS RNP 060091702-9	Coord. Gerenc. de projetos: ENG. ANDRÉ L. DAHER VASCONCELOS RNP 060091702-9
Arquivo: PG08-IN434-P113-DSB-0-0001	<b>02</b>



LEGENDA:

- Planta
- Eixo Projetado
- Meio Fio Projetado

Articulação		
7	8	
4	5	6
1	2	3

REVISÕES

N°	Descrição	Data	Desenho	Projetista	Aprovação
00	Emissão Inicial	Ago/2018	-	-	-




**Prefeitura de Fortaleza**

SEINF - SECRETARIA MUNICIPAL DE INFRAESTRUTURA

Nome do Programa: PROINFRA	Data: AGO/2018
Nome do projeto: RUAS DO BARROSO - PROJETO GEOMÉTRICO	Escala: 1/2000
Título da folha: PLANTA GERAL	Folha:
Responsável técnico: ENG. ANDRÉ L. DAHER VASCONCELOS RNP 060091702-9	Coord. Gerenc. de projetos: ENG. ANDRÉ L. DAHER VASCONCELOS RNP 060091702-9
Arquivo: PG08-IN434-P113-DSB-0-0001	<b>03</b>



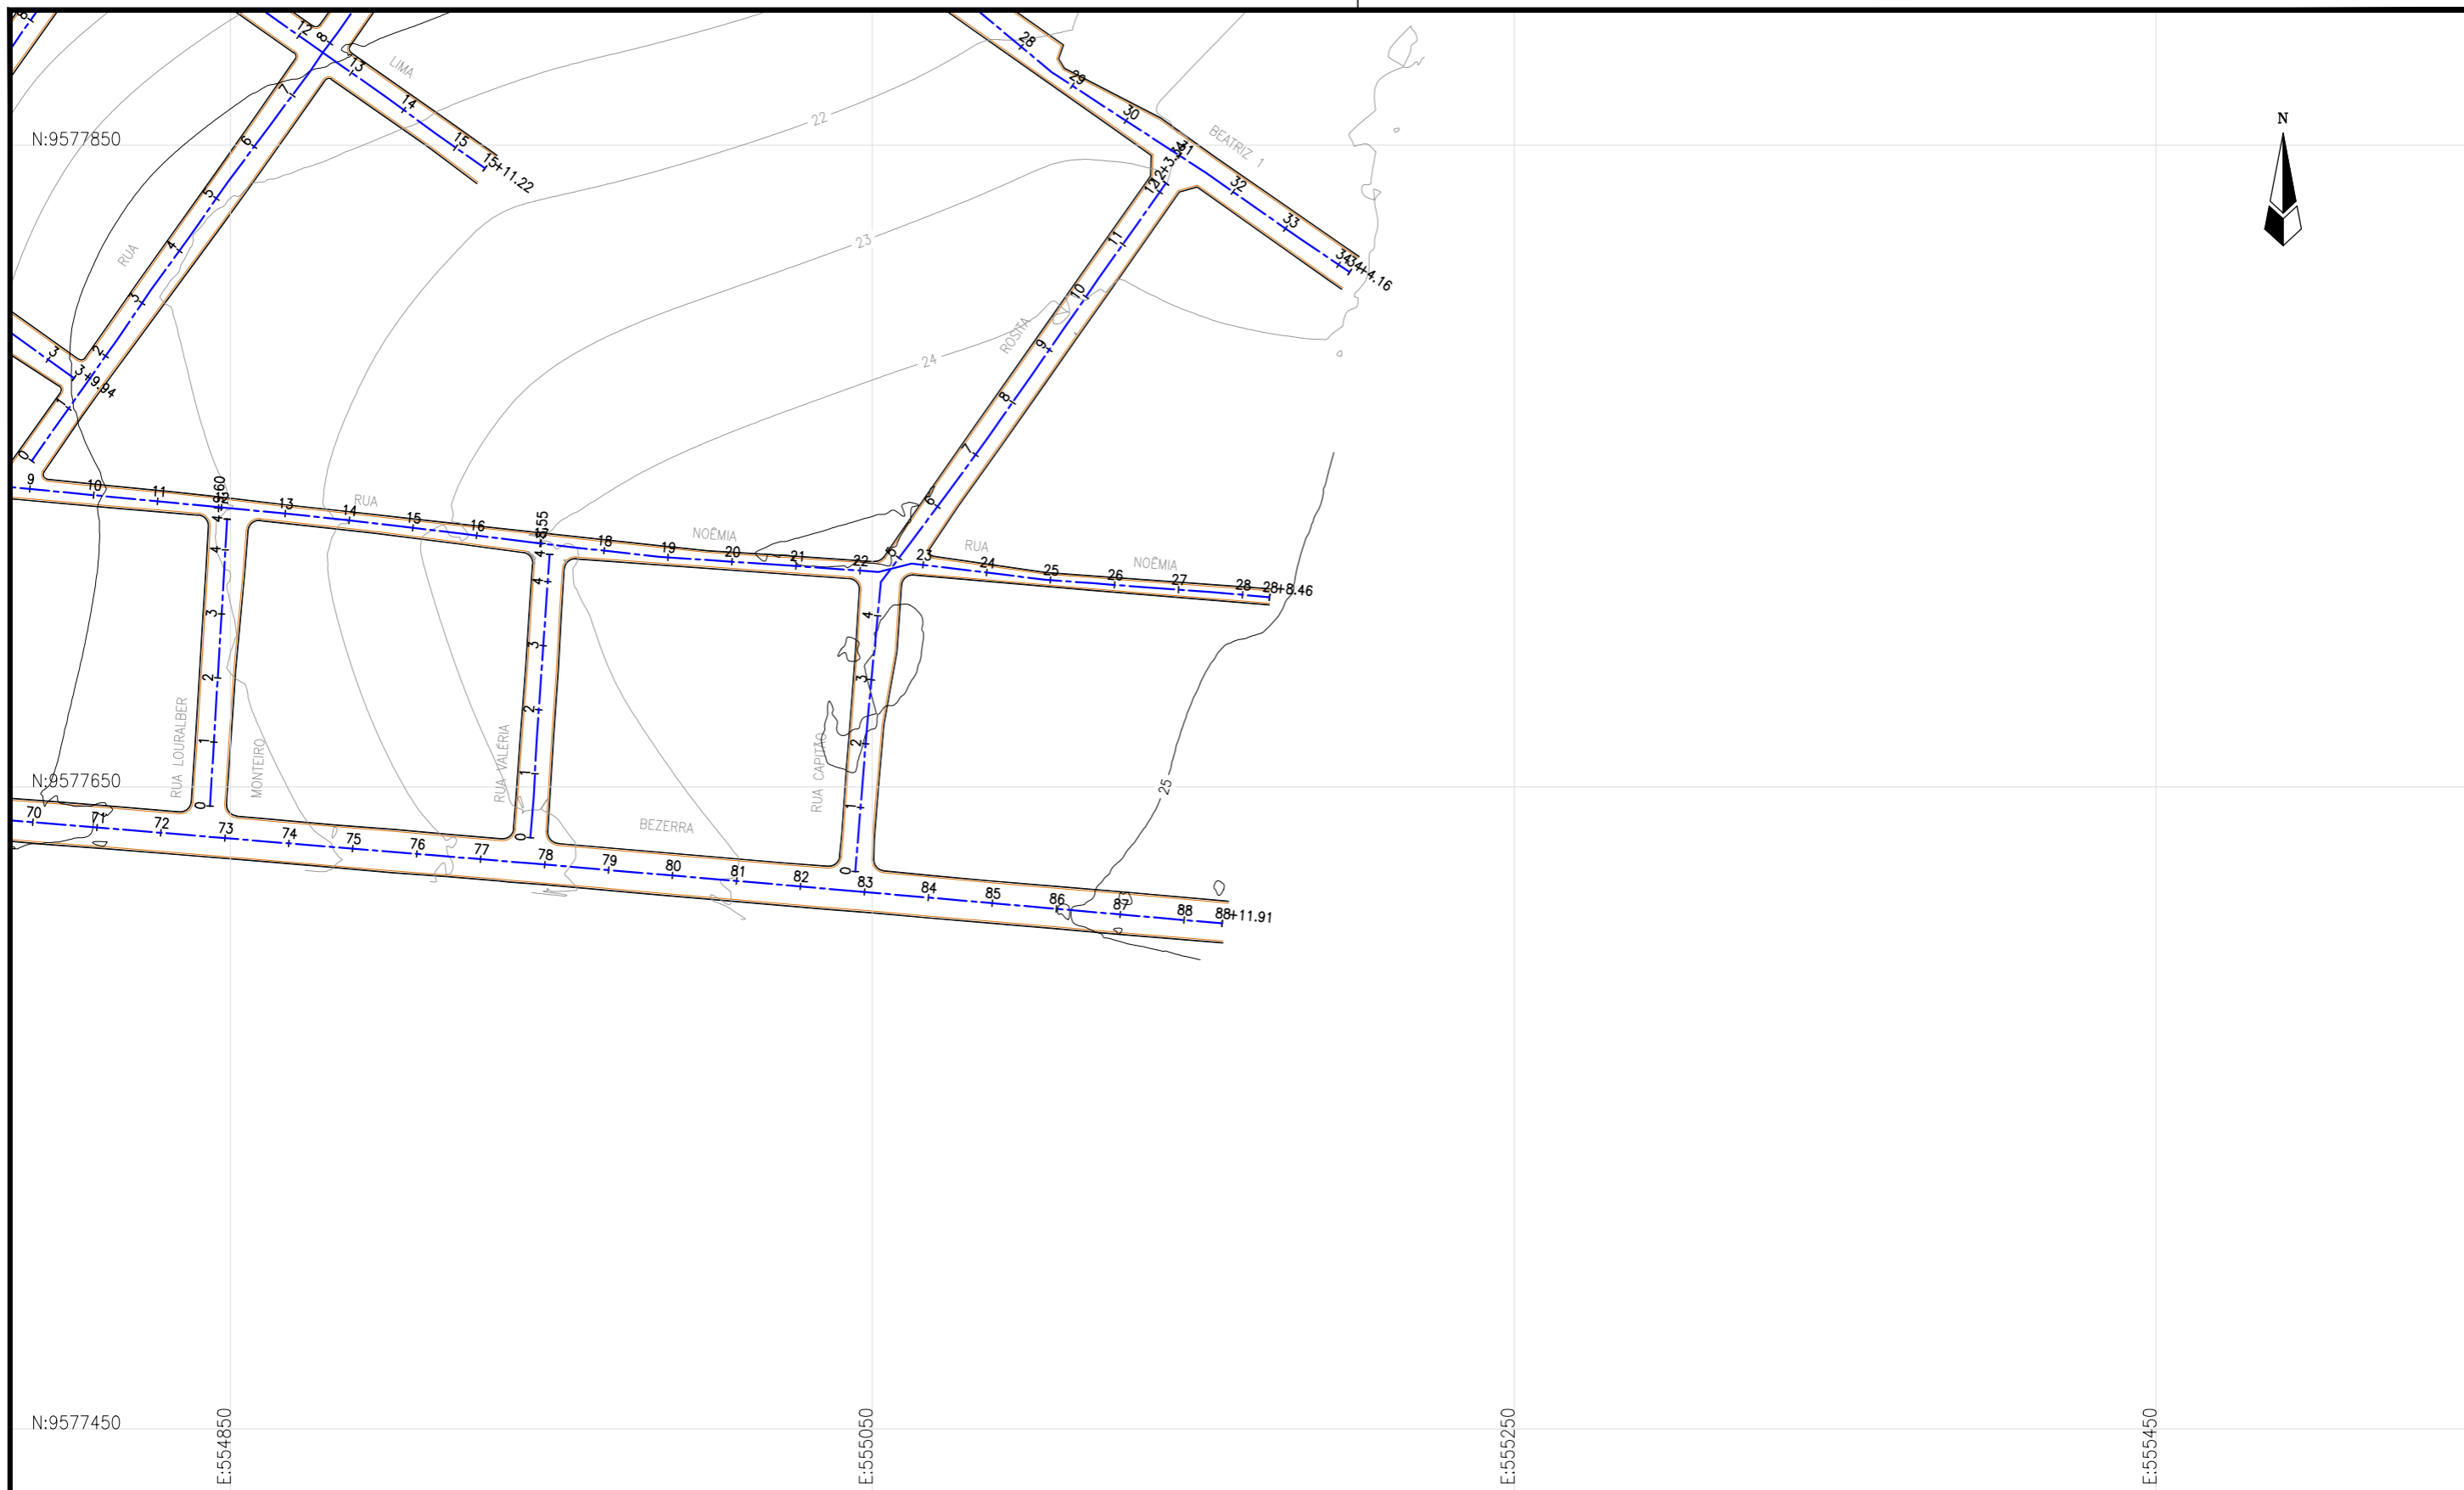

LEGENDA:

- Eixo Projetado
- Meio Fio Projetado

Articulação

7	8	
4	5	6
1	2	3

REVISÕES

N°	Descrição	Data	Desenho	Projetista	Aprovação
00	Emissão Inicial	Ago/2018	-	-	-



**Prefeitura de Fortaleza**

SEINF - SECRETARIA MUNICIPAL DE INFRAESTRUTURA

Nome do Programa: PROINFRA

Data: AGO/2018

Nome do projeto: RUAS DO BARROSO - PROJETO GEOMÉTRICO

Escala: 1/2000

Título da folha: PLANTA GERAL

Folha:

Responsável técnico:  
ENG. ANDRÉ L. DAHER VASCONCELOS  
RNP 060091702-9

Coord. Gerenc. de projetos:  
ENG. ANDRÉ L. DAHER VASCONCELOS  
RNP 060091702-9

**04**

Arquivo: PG08-IN434-P113-DSB-0-0001












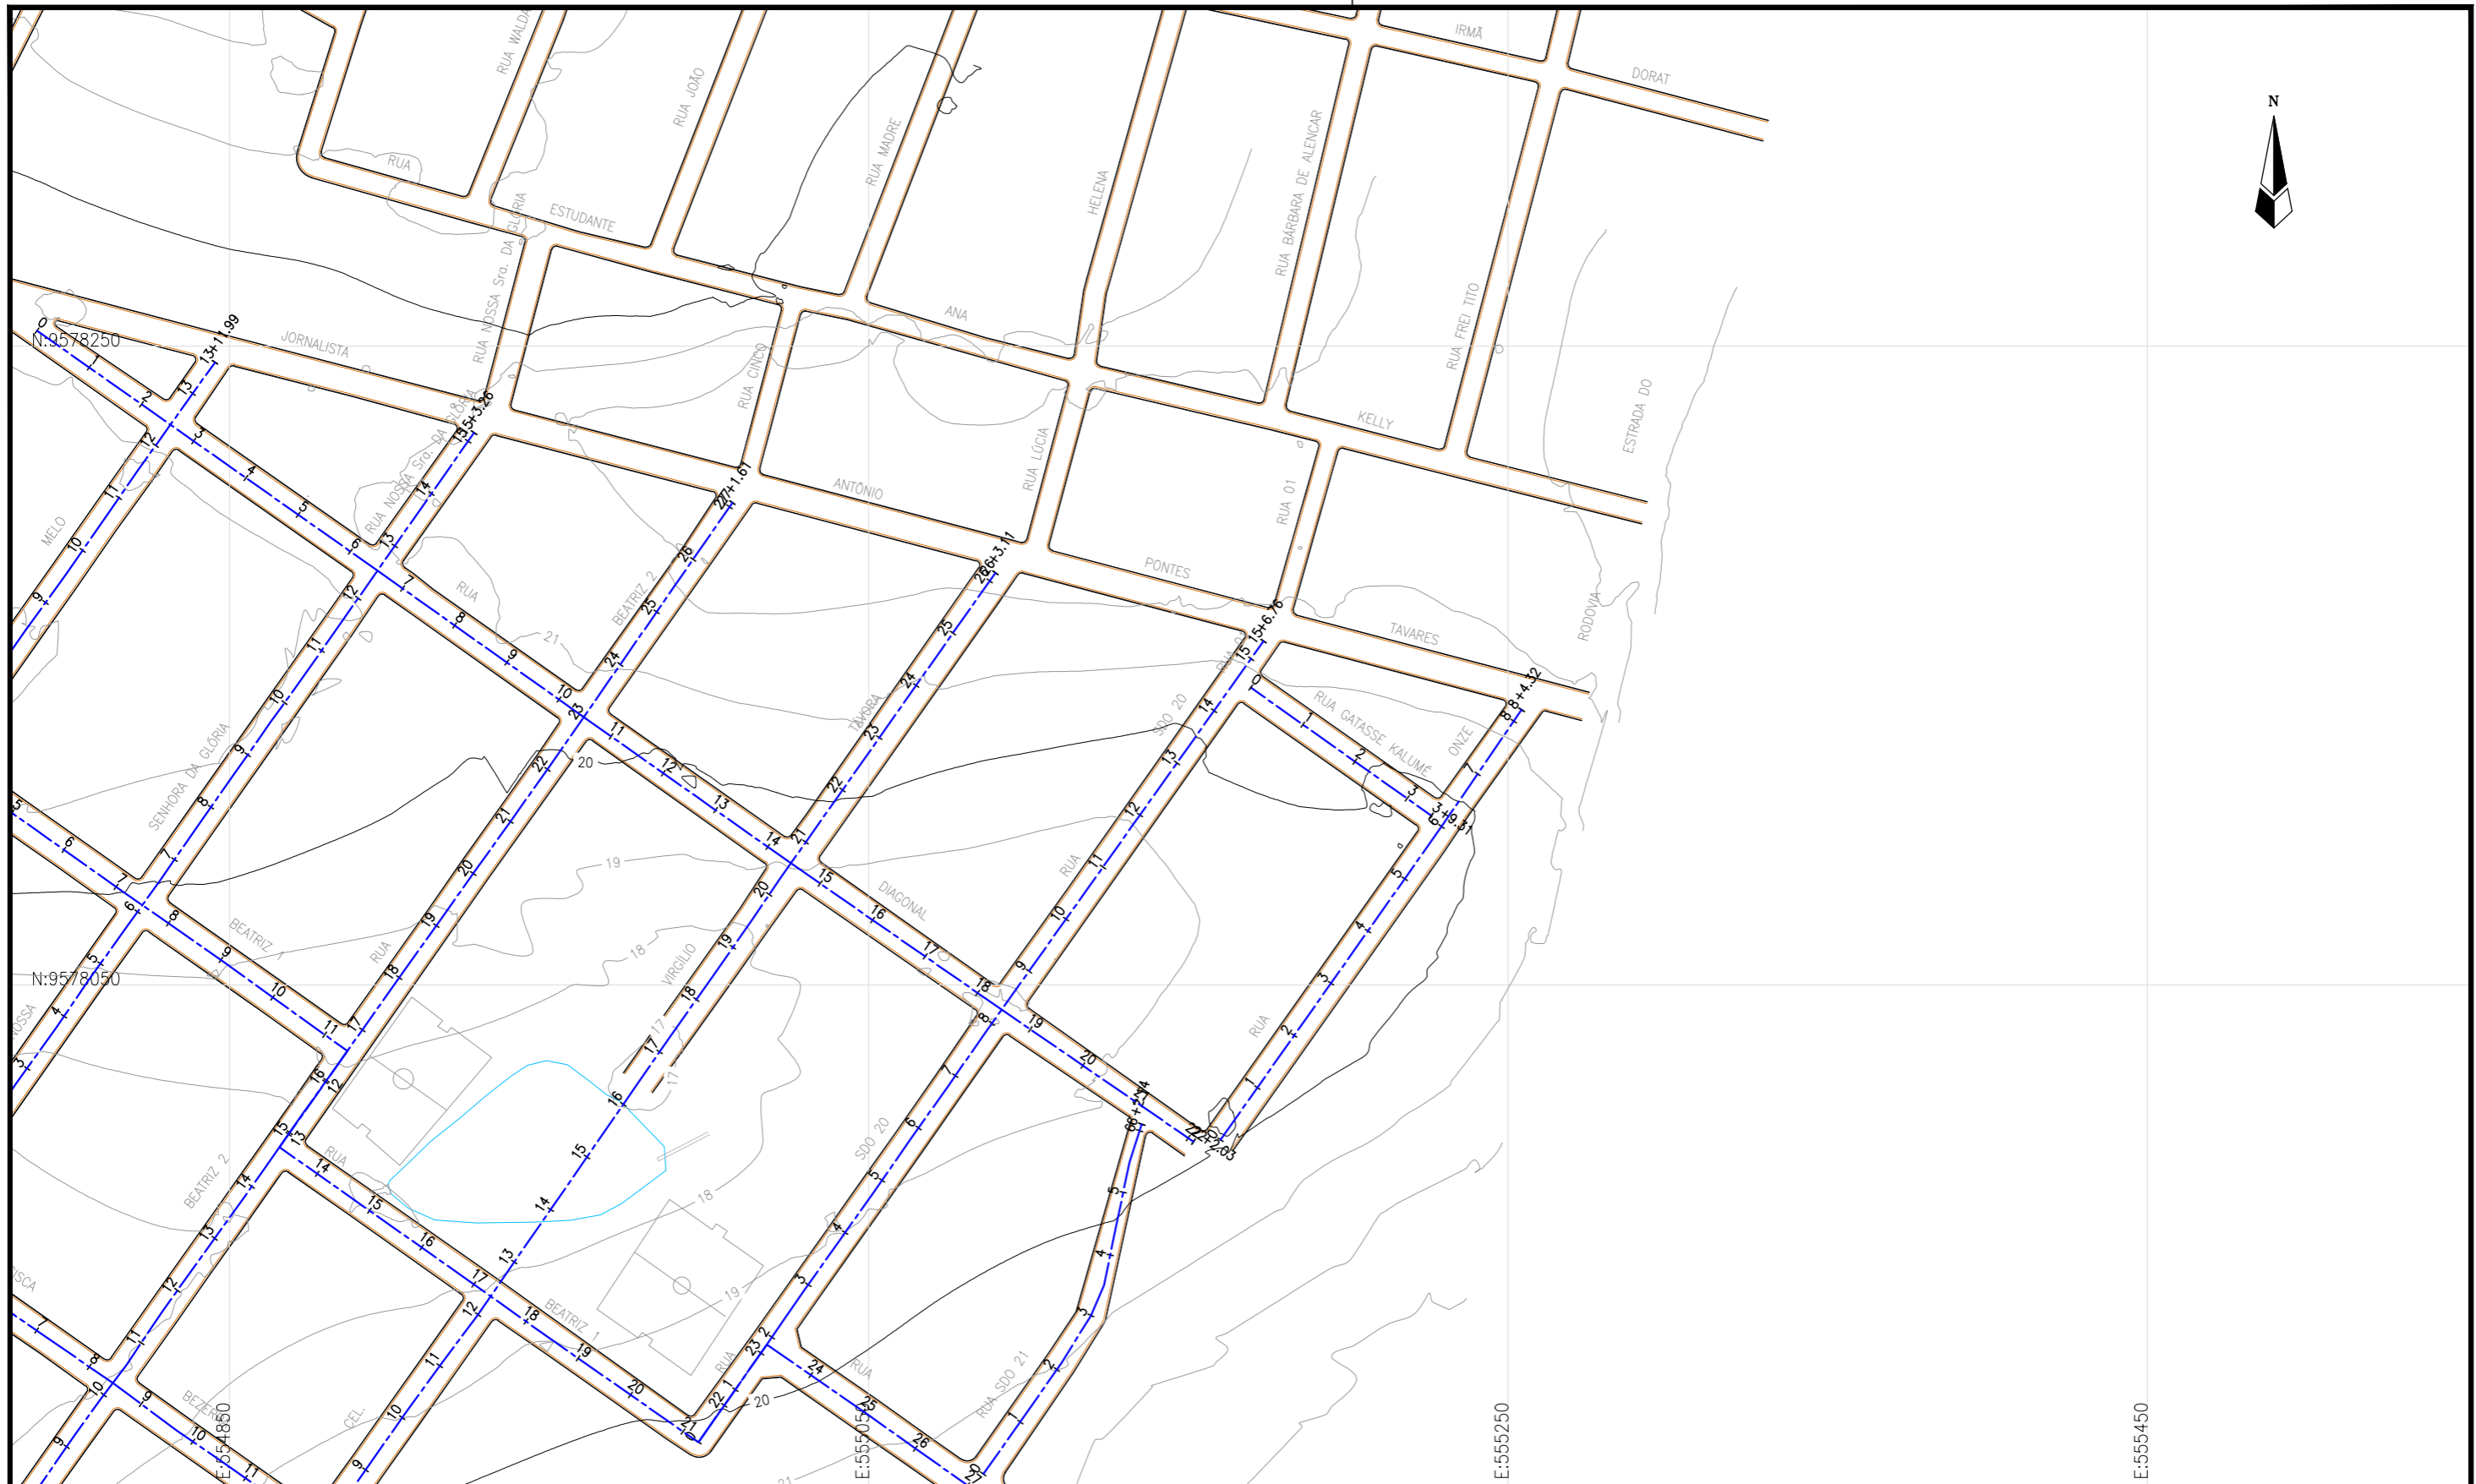

LEGENDA:

- 01 Planta
- Eixo Projetado
- Meio Fio Projetado

Articulação

7	8	
4	5	6
1	2	3

REVISÕES

N°	Descrição	Data	Desenho	Projetista	Aprovação
00	Emissão Inicial	Ago/2018	-	-	-



**Prefeitura de Fortaleza**

SEINF - SECRETARIA MUNICIPAL DE INFRAESTRUTURA

Nome do Programa: PROINFRA	Data: AGO/2018
Nome do projeto: RUAS DO BARROSO - PROJETO GEOMÉTRICO	Escala: 1/2000
Título da folha: PLANTA GERAL	Folha:
Responsável técnico: ENG. ANDRÉ L. DAHER VASCONCELOS RNP 060091702-9	Coord. Gerenc. de projetos: ENG. ANDRÉ L. DAHER VASCONCELOS RNP 060091702-9
Arquivo: PG08-IN434-P113-DSB-0-0001	<b>07</b>





N:9578650

N:9578450

E:553250

E:553450

E:553650

E:553850



**LEGENDA:**

- Planta
- Eixo Projetado
- Meio Fio Projetado

Articulação		
7	8	
4	5	6
1	2	3

**REVISÕES**

N°	Descrição	Data	Desenho	Projetista	Aprovação
00	Emissão Inicial	Ago/2018	-	-	-



**Prefeitura de Fortaleza**

**SEINF - SECRETARIA MUNICIPAL DE INFRAESTRUTURA**

Nome do Programa: PROINFRA	Data: AGO/2018
Nome do projeto: RUAS DO BARROSO - PROJETO GEOMÉTRICO	Escala: 1/2000
Título da folha: PLANTA GERAL	Folha:
Responsável técnico: ENG. ANDRÉ L. DAHER VASCONCELOS RNP 060091702-9	Coord. Gerenc. de projetos: ENG. ANDRÉ L. DAHER VASCONCELOS RNP 060091702-9
Arquivo: PG08-IN434-P113-DSB-0-0001	<b>08</b>









LEGENDA:

Pavimentação Existente

- Asfalto
- Pedra Tosca
- Barro

REVISÕES

N°	Descrição	Data	Desenho	Projetista	Aprovação
00	Emissão Inicial	Ago/2018	-	-	-



**Prefeitura de Fortaleza**

SEINF - SECRETARIA MUNICIPAL DE INFRAESTRUTURA

Nome do Programa: PROINFRA	Data: AGO/2018
Nome do projeto: RUAS DO BARROSO - PROJETO GEOMÉTRICO	Escala: 1/5000
Título da folha: PLANTA DE PAVIMENTAÇÃO EXISTENTE	Folha:
Responsável técnico: ENG. ANDRÉ L. DAHER VASCONCELOS RNP 060091702-9	Coord. Gerenc. de projetos: ENG. ANDRÉ L. DAHER VASCONCELOS RNP 060091702-9
Arquivo: PG08-IN434-P113-DSB-0-0001	<b>10</b>

