

LEGENDA:

- Seção
- Terreno Natural
- ▨ Seção em Corte
- ▨ Seção em Aterro

REVISÕES













| N° | Descrição | Data | Desenho | Projetista | Aprovação |
|----|-----------------|----------|---------|------------|-----------|
| 00 | Emissão Inicial | Ago/2018 | - | - | - |
| | | | | | |
| | | | | | |
| | | | | | |
| | | | | | |



Prefeitura de **Fortaleza**

SEINF - SECRETARIA MUNICIPAL DE INFRAESTRUTURA

| | |
|--|---|
| Nome do Programa: PROINFRA | Data: AGO/2018 |
| Nome do projeto: RUAS DO BARROSO - PROJETO GEOMÉTRICO | Escala: 1/250 |
| Título da folha: SEÇÕES TRANSVERSAIS - RUA MARIA ANALIA | Folha: |
| Responsável técnico: ENG. ANDRÉ L. DAHER VASCONCELOS RNP 060091702-9 | Coord. Gerenc. de projetos: ENG. ANDRÉ L. DAHER VASCONCELOS RNP 060091702-9 |
| Arquivo: PG08-IN434-P113-DSB2-0-0003 | 78 |

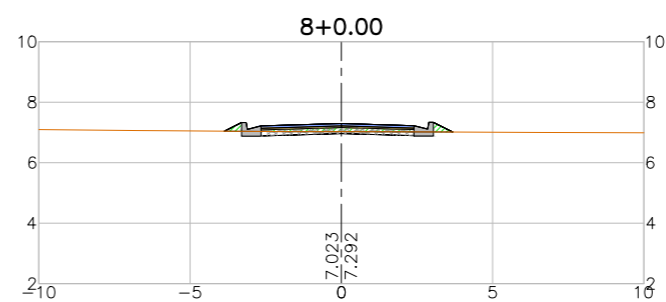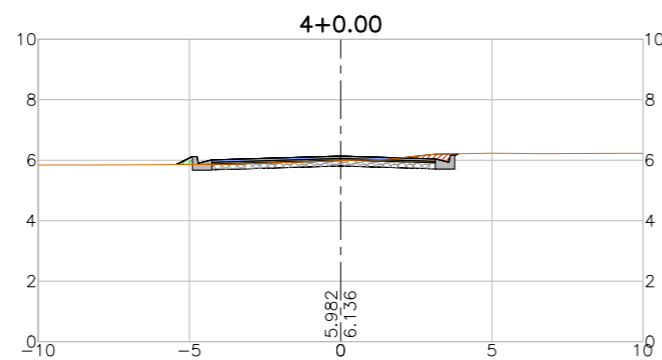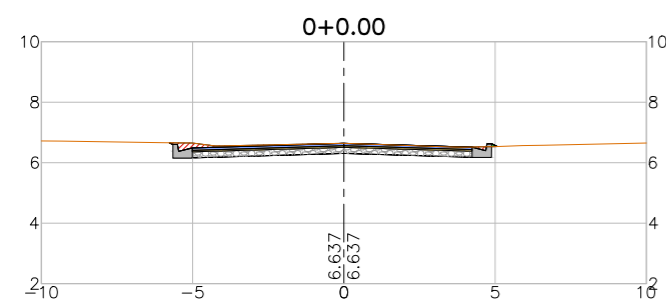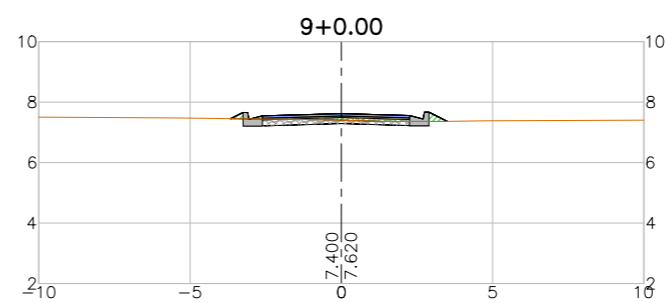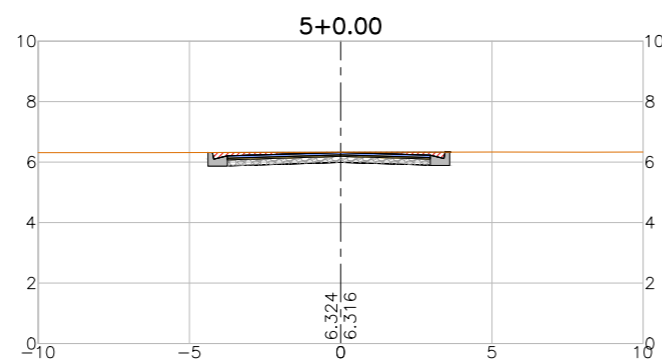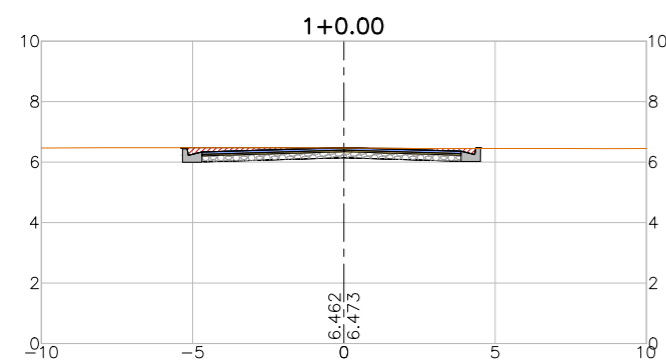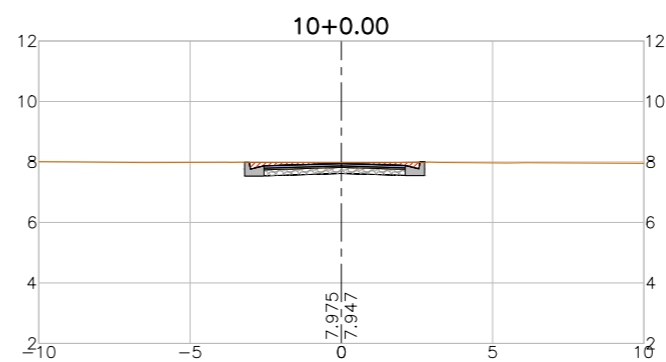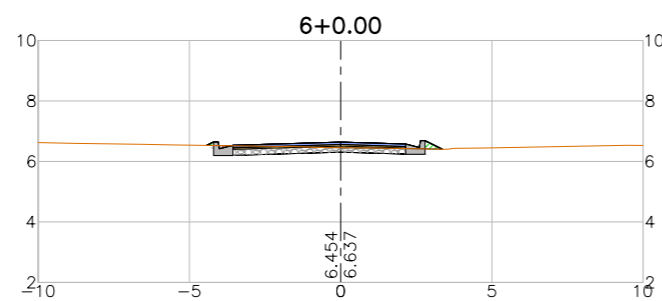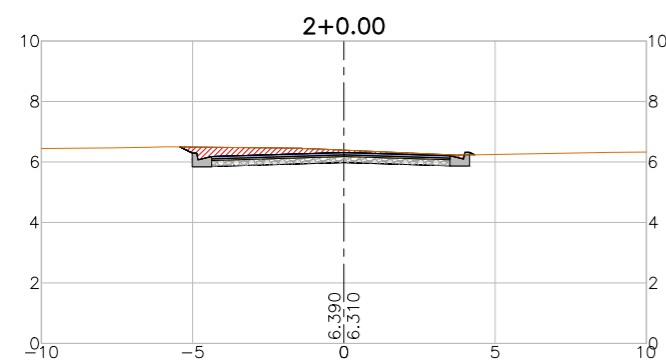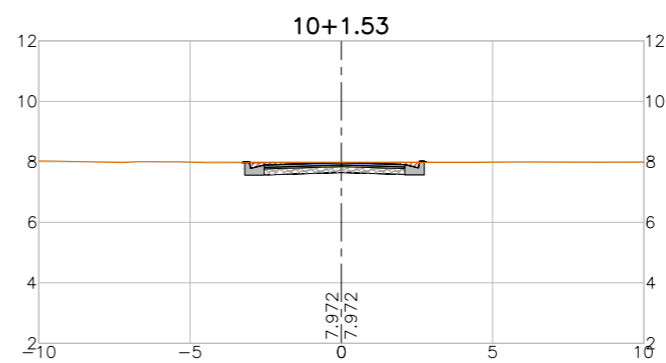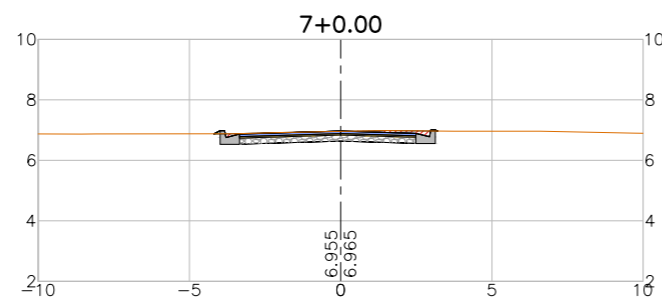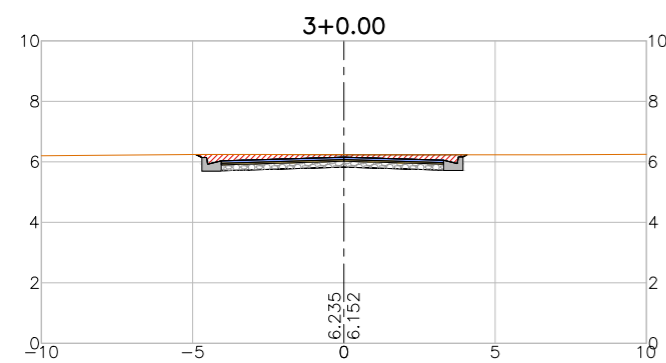

LEGENDA:

- Seção
- Terreno Natural
- ▨ Seção em Corte
- ▨ Seção em Aterro

REVISÕES


| N° | Descrição | Data | Desenho | Projetista | Aprovação |
|----|-----------------|----------|---------|------------|-----------|
| 00 | Emissão Inicial | Ago/2018 | - | - | - |



Prefeitura de **Fortaleza**

SEINF - SECRETARIA MUNICIPAL DE INFRAESTRUTURA

| | |
|--|---|
| Nome do Programa: PROINFRA | Data: AGO/2018 |
| Nome do projeto: RUAS DO BARROSO - PROJETO GEOMÉTRICO | Escala: 1/250 |
| Título da folha: SEÇÕES TRANSVERSAIS - RUA DA BANDEIRA | Folha: |
| Responsável técnico: ENG. ANDRÉ L. DAHER VASCONCELOS RNP 060091702-9 | Coord. Gerenc. de projetos: ENG. ANDRÉ L. DAHER VASCONCELOS RNP 060091702-9 |
| Arquivo: PG08-IN434-P113-DSB2-0-0003 | 79 |

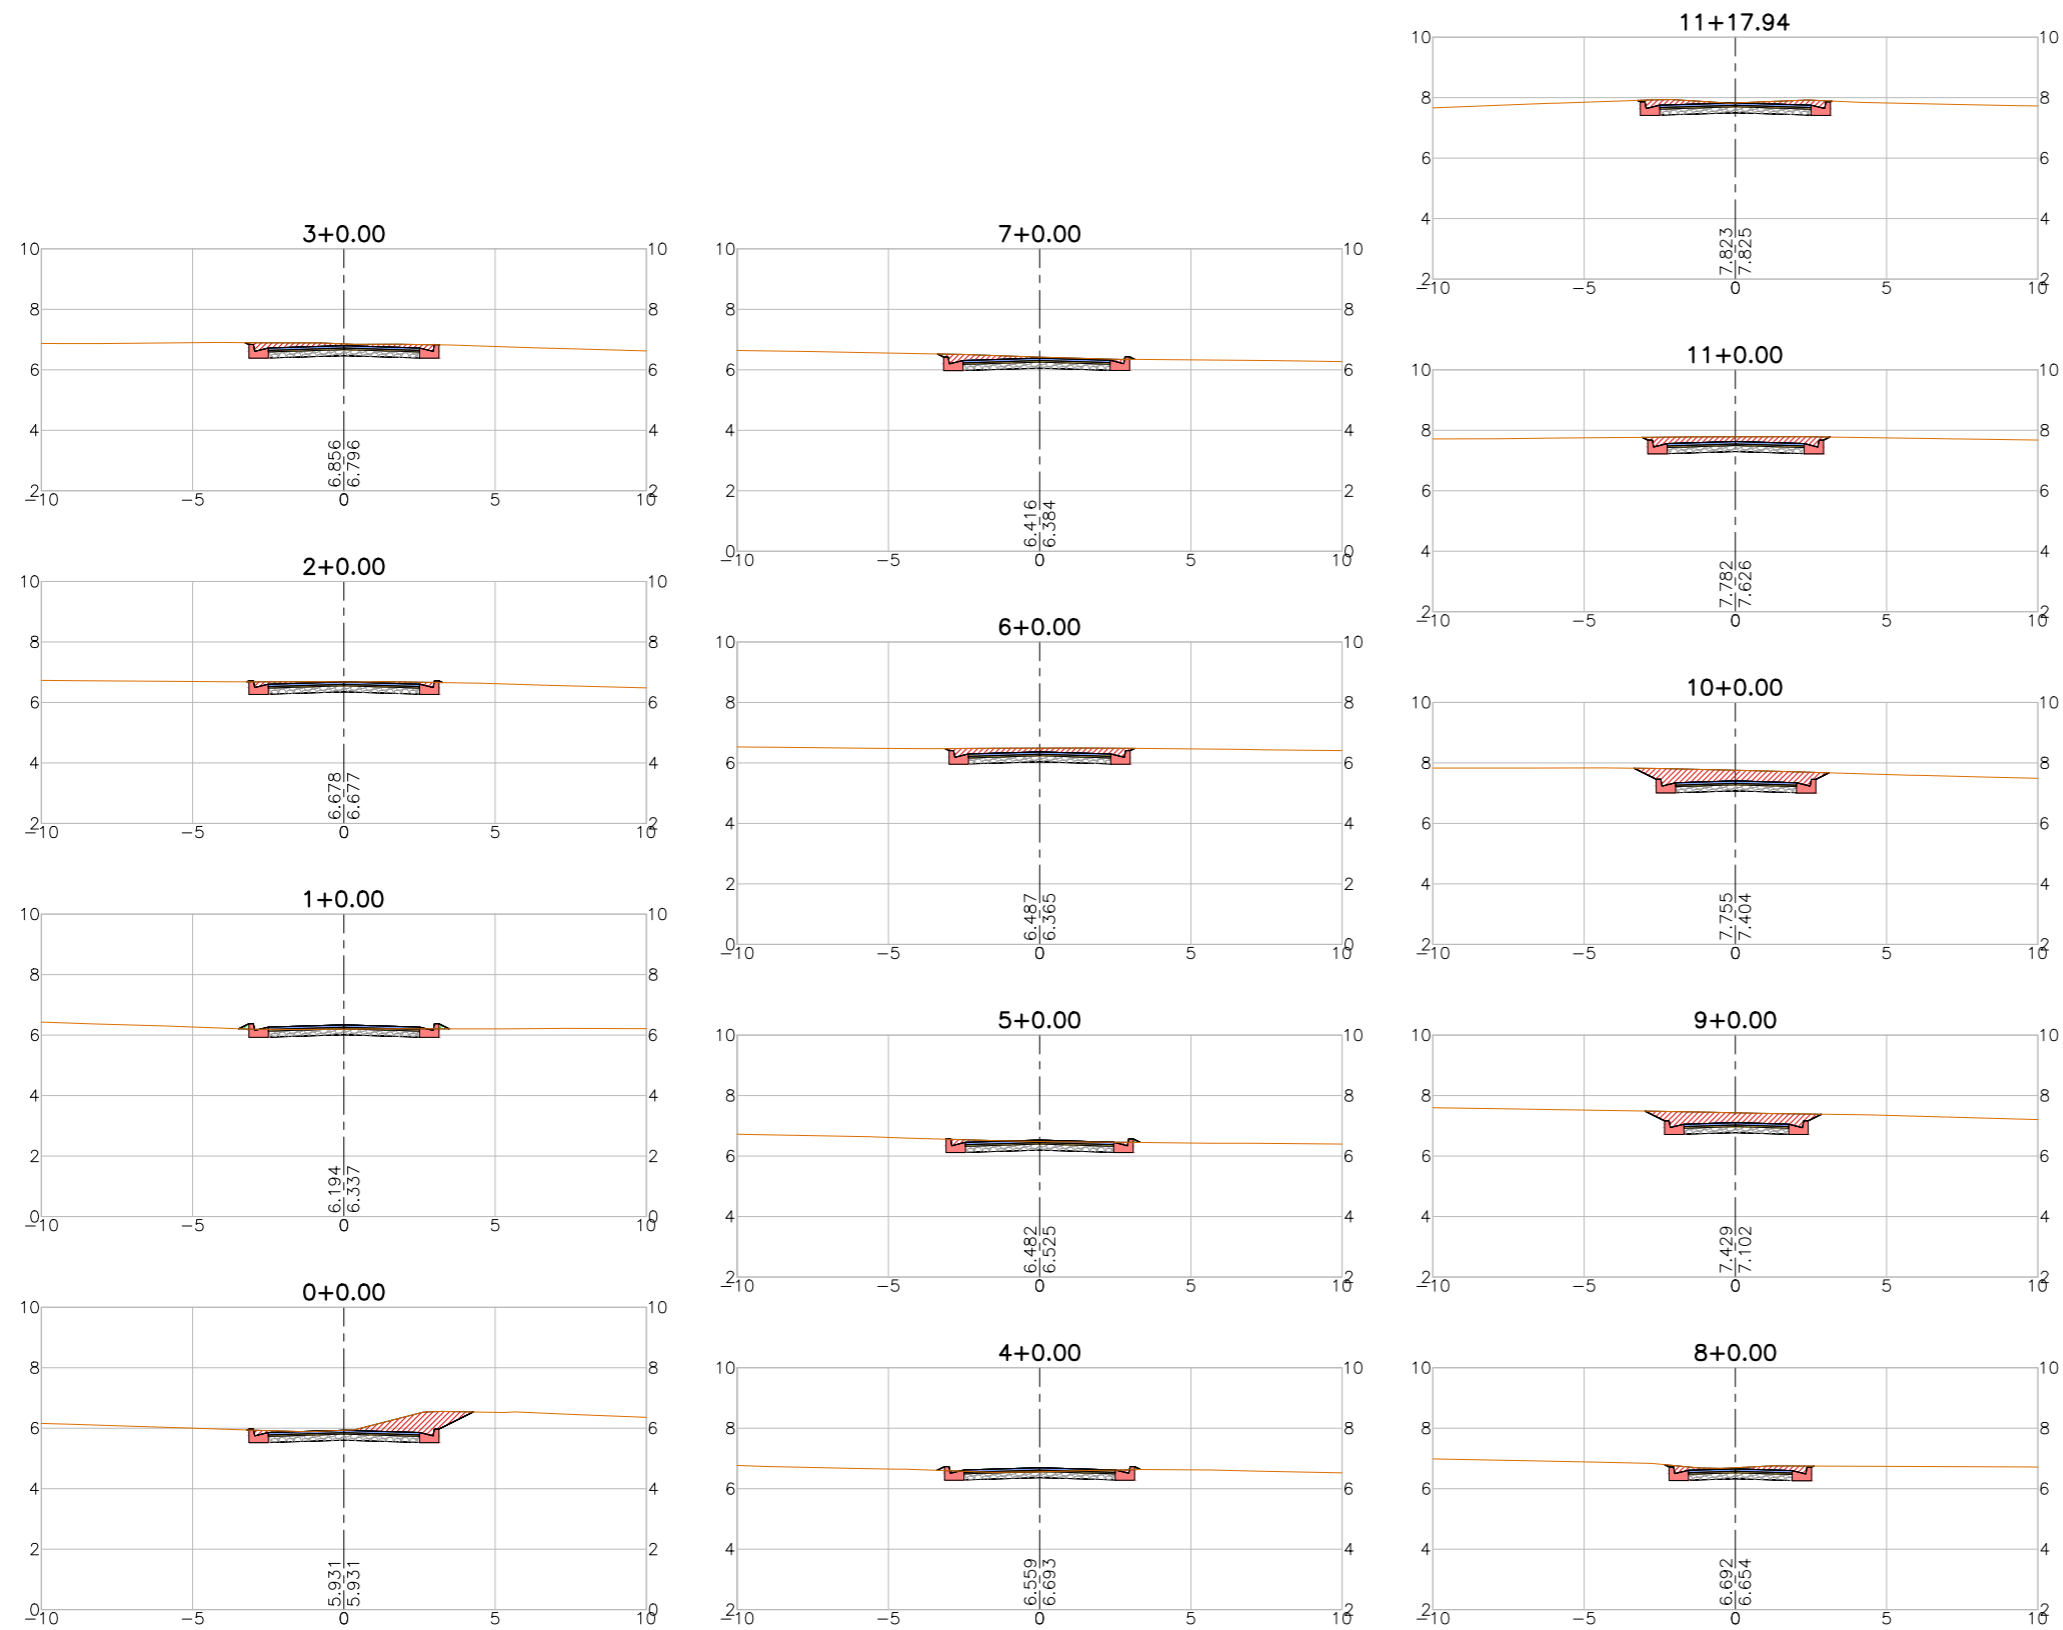

LEGENDA:

- Seção
- Terreno Natural
- ▨ Seção em Corte
- ▨ Seção em Aterro

REVISÕES

| N° | Descrição | Data | Desenho | Projetista | Aprovação |
|----|-----------------|----------|---------|------------|-----------|
| 00 | Emissão Inicial | Ago/2018 | - | - | - |



Prefeitura de **Fortaleza**

SEINF - SECRETARIA MUNICIPAL DE INFRAESTRUTURA

Nome do Programa: PROINFRA

Data: AGO/2018

Nome do projeto: RUAS DO BARROSO - PROJETO GEOMÉTRICO

Escala: 1/250

Título da folha: SEÇÕES TRANSVERSAIS - RUA MAURICIO BARCELOS R. NETO




Folha:

Responsável técnico:
ENG. ANDRÉ L. DAHER VASCONCELOS
RNP 060091702-9

Coord. Gerenc. de projetos:
ENG. ANDRÉ L. DAHER VASCONCELOS
RNP 060091702-9

80

Arquivo: PG08-IN434-P113-DSB2-0-0003

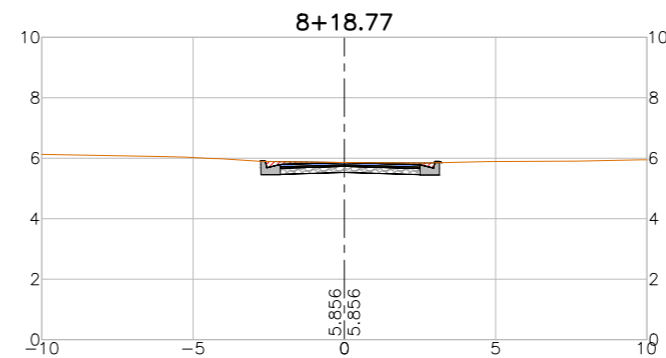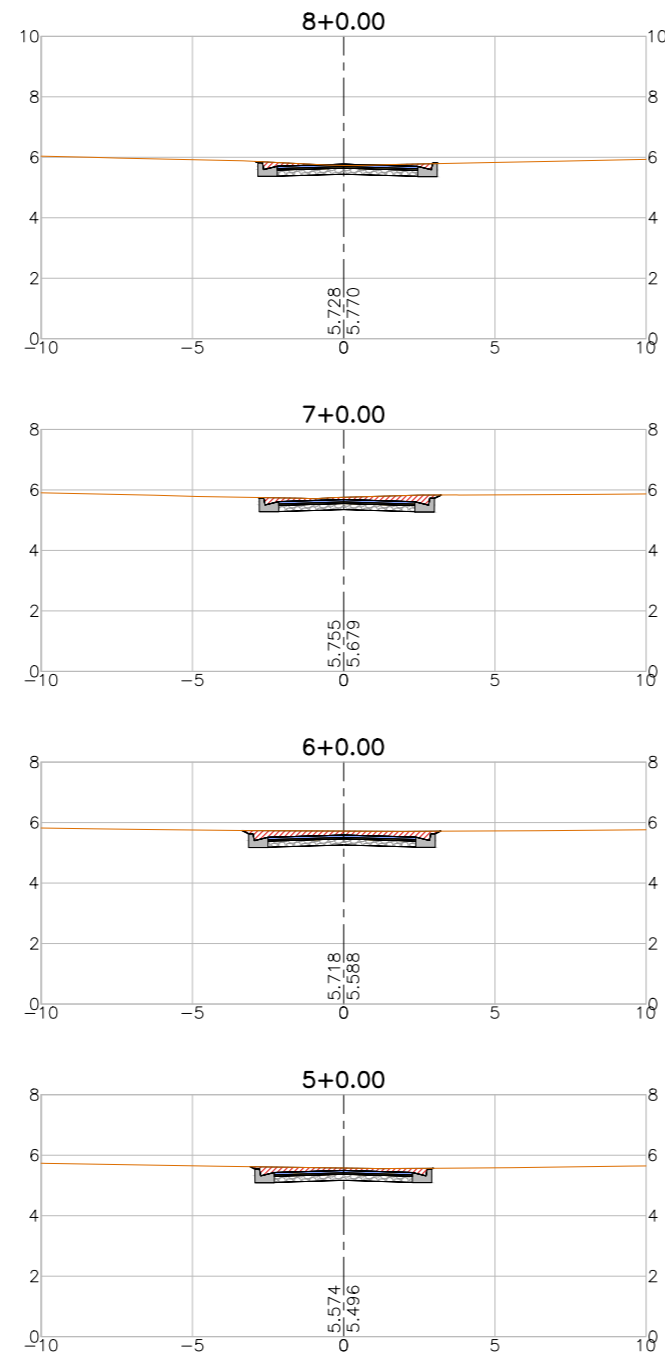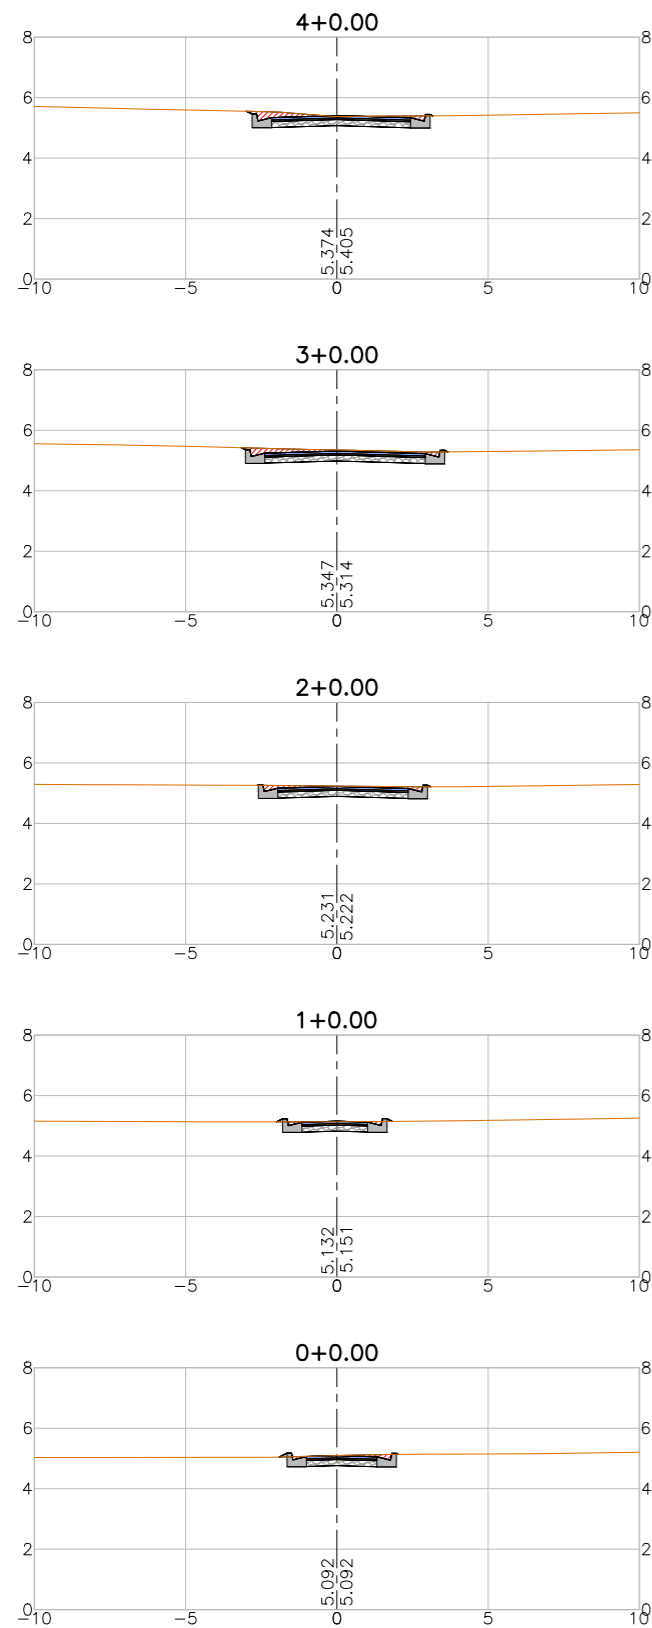

LEGENDA:

- Terreno Natural
- Seção em Corte
- Seção em Aterro

REVISÕES





| N° | Descrição | Data | Desenho | Projetista | Aprovação |
|----|-----------------|----------|---------|------------|-----------|
| 00 | Emissão Inicial | Ago/2018 | - | - | - |
| | | | | | |
| | | | | | |
| | | | | | |
| | | | | | |



Prefeitura de Fortaleza

SEINF - SECRETARIA MUNICIPAL DE INFRAESTRUTURA

| | |
|--|---|
| Nome do Programa: PROINFRA | Data: AGO/2018 |
| Nome do projeto: RUAS DO BARROSO - PROJETO GEOMÉTRICO | Escala: 1/250 |
| Título da folha: SEÇÕES TRANSVERSAIS - RUA RICARDO BRÍGIDO R. FILHO | Folha: |
| Responsável técnico: ENG. ANDRÉ L. DAHER VASCONCELOS RNP 060091702-9 | Coord. Gerenc. de projetos: ENG. ANDRÉ L. DAHER VASCONCELOS RNP 060091702-9 |
| Arquivo: PG08-IN434-P113-DSB2-0-0003 | 81 |

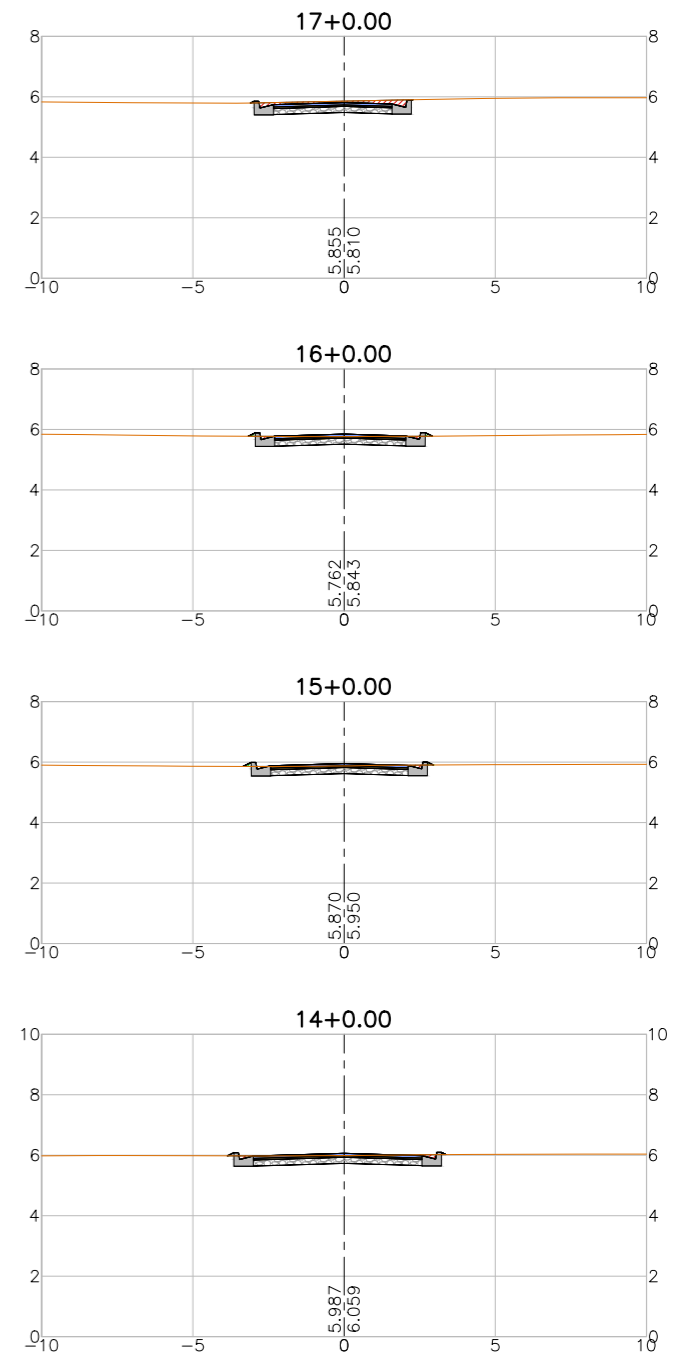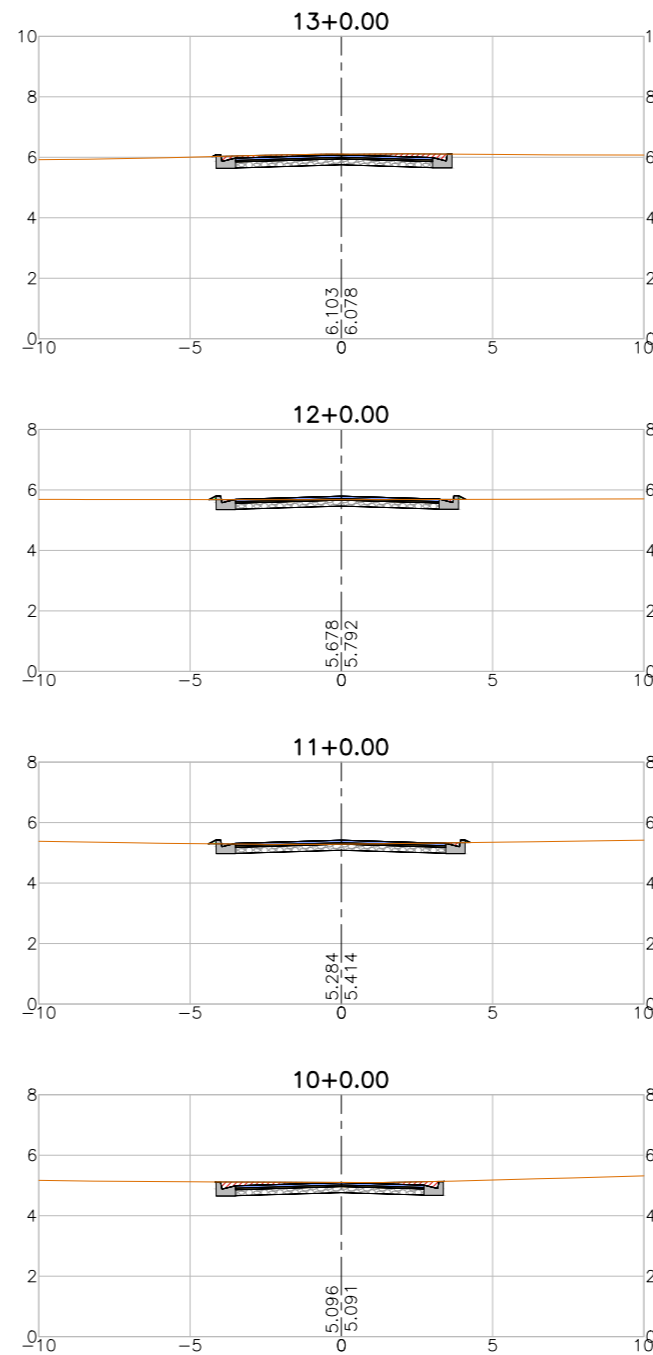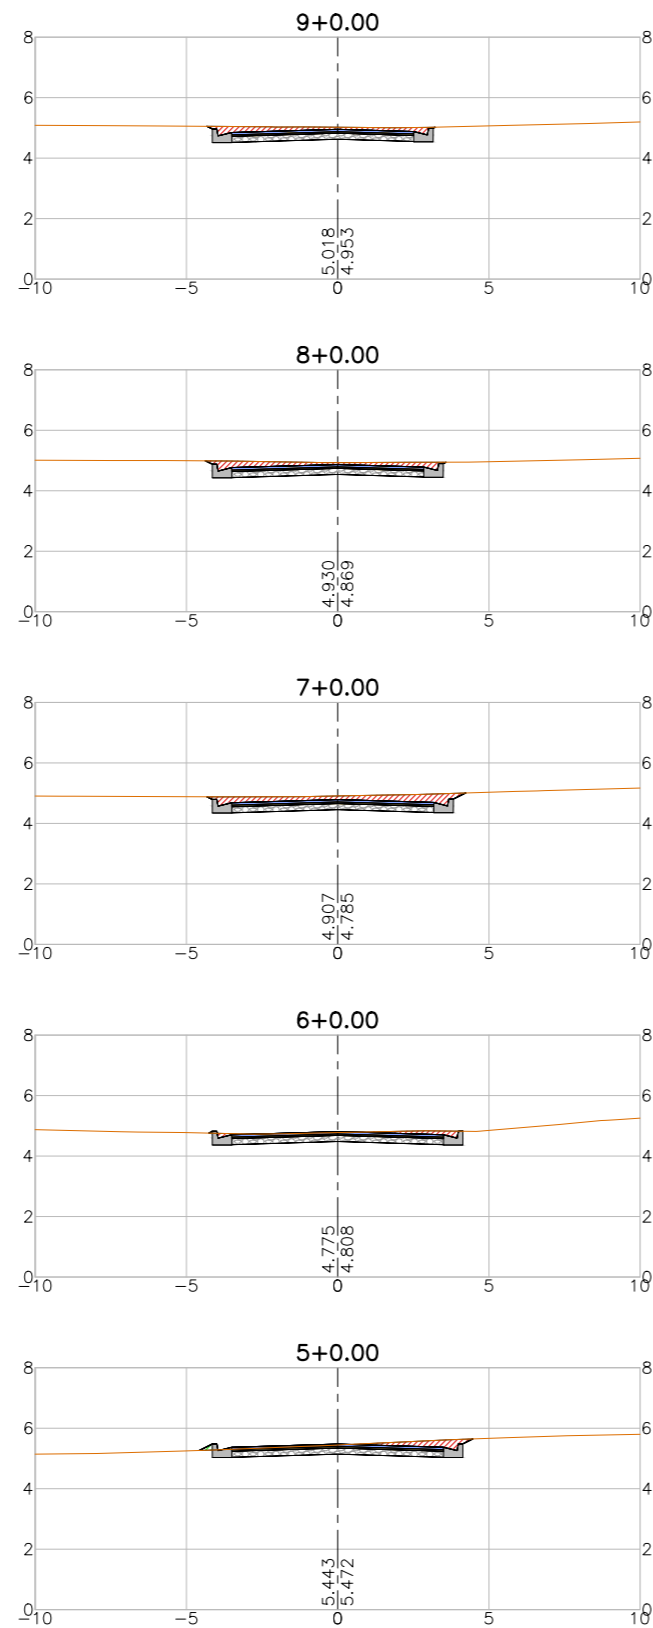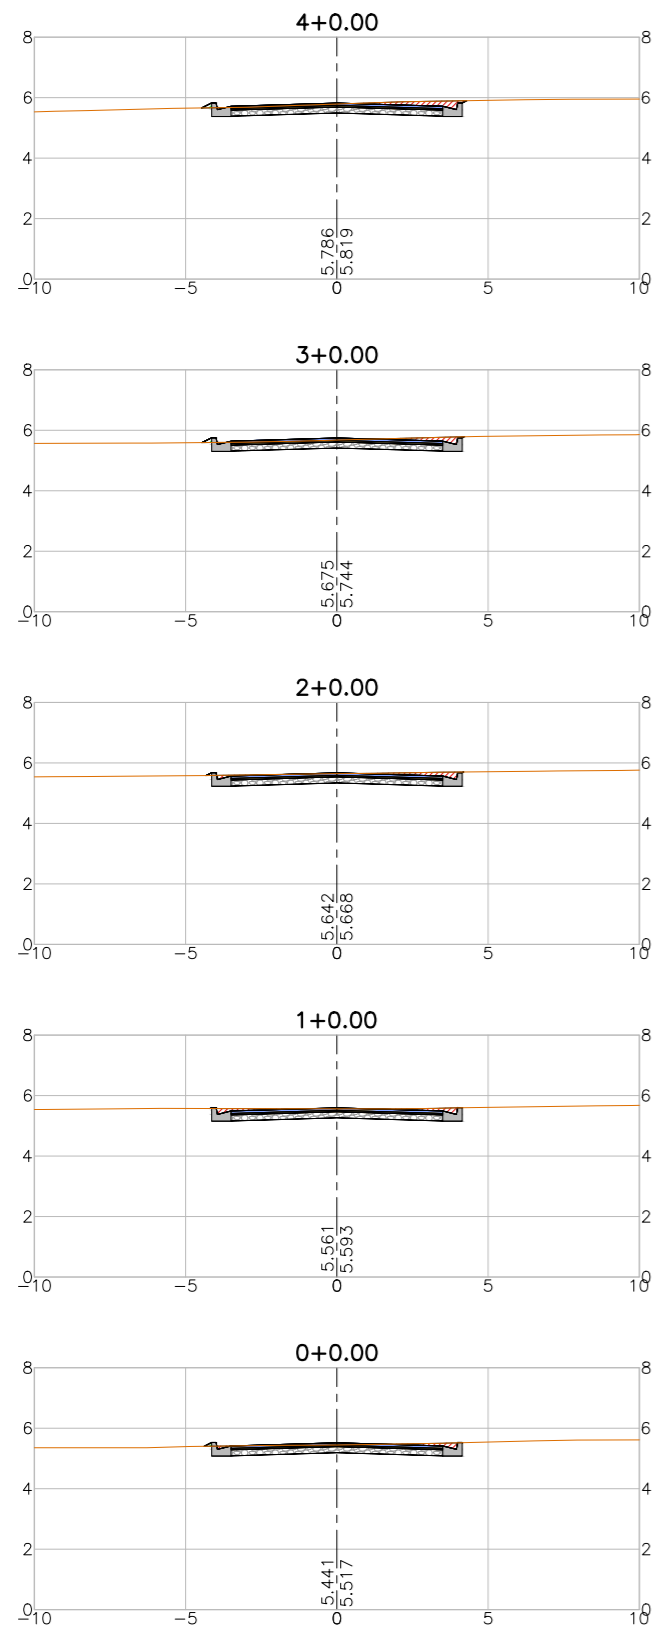

LEGENDA:

- Seção
- Terreno Natural
- ▨ Seção em Corte
- ▨ Seção em Aterro

REVISÕES




| N° | Descrição | Data | Desenho | Projetista | Aprovação |
|----|-----------------|----------|---------|------------|-----------|
| 00 | Emissão Inicial | Ago/2018 | - | - | - |



Prefeitura de **Fortaleza**

SEINF - SECRETARIA MUNICIPAL DE INFRAESTRUTURA

| | |
|--|---|
| Nome do Programa: PROINFRA | Data: AGO/2018 |
| Nome do projeto: RUAS DO BARROSO - PROJETO GEOMÉTRICO | Escala: 1/250 |
| Título da folha: SEÇÕES TRANSVERSAIS - RUA TRIBUTO A. LEANDRO | Folha: |
| Responsável técnico: ENG. ANDRÉ L. DAHER VASCONCELOS RNP 060091702-9 | Coord. Gerenc. de projetos: ENG. ANDRÉ L. DAHER VASCONCELOS RNP 060091702-9 |
| Arquivo: PG08-IN434-P113-DSB2-0-0003 | 82 |

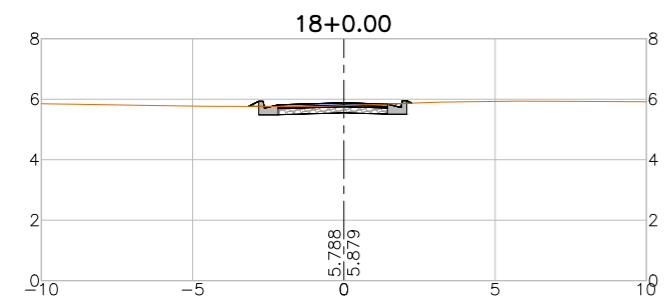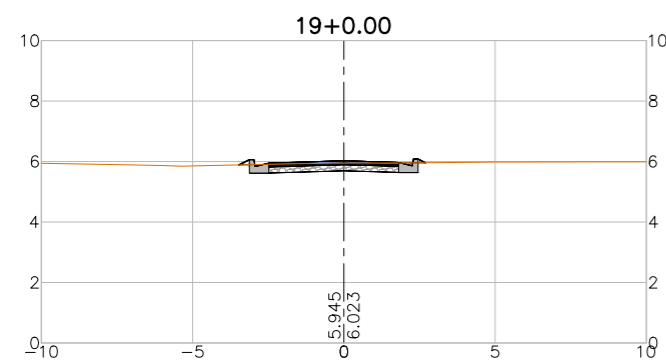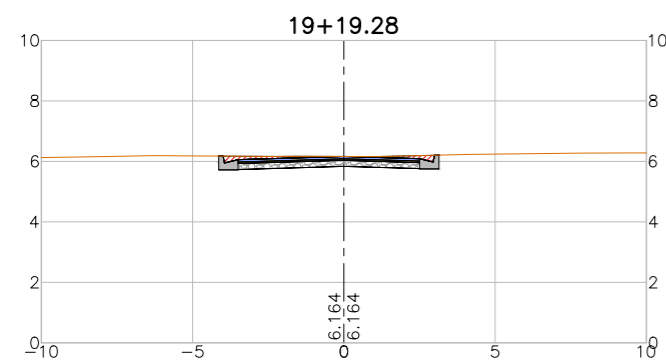

LEGENDA:

- Seção
- Terreno Natural
 - Seção em Corte
 - Seção em Aterro

REVISÕES

| N° | Descrição | Data | Desenho | Projetista | Aprovação |
|----|-----------------|----------|---------|------------|-----------|
| 00 | Emissão Inicial | Ago/2018 | - | - | - |
| | | | | | |
| | | | | | |
| | | | | | |
| | | | | | |



Prefeitura de
Fortaleza

SEINF - SECRETARIA MUNICIPAL DE INFRAESTRUTURA

Nome do Programa: PROINFRA

Data: AGO/2018

Nome do projeto: RUAS DO BARROSO - PROJETO GEOMÉTRICO

Escala: 1/250

Título da folha: SEÇÕES TRANSVERSAIS - RUA TRIBUTO A. LEANDRO




Folha:

Responsável técnico:
ENG. ANDRÉ L. DAHER VASCONCELOS
RNP 060091702-9

Coord. Gerenc. de projetos:
ENG. ANDRÉ L. DAHER VASCONCELOS
RNP 060091702-9

83

Arquivo: PG08-IN434-P113-DSB2-0-0003

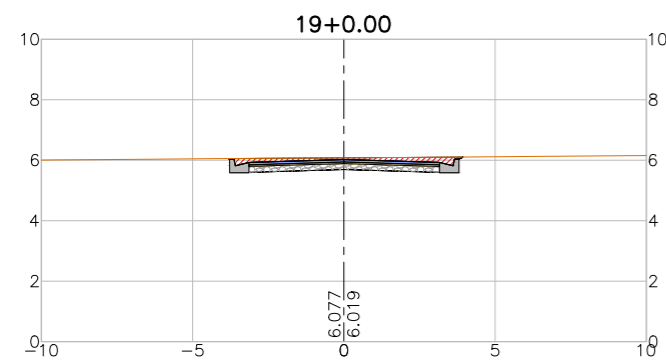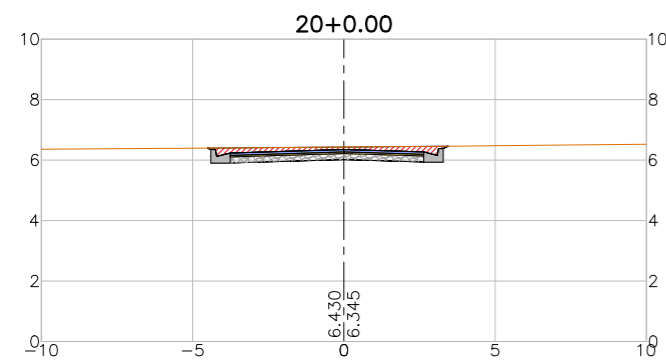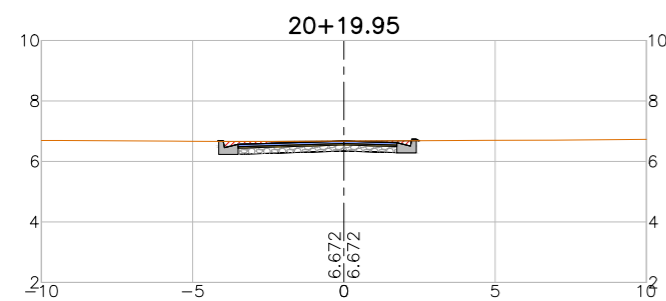

LEGENDA:

- Seção
- Terreno Natural
 - Seção em Corte
 - Seção em Aterro

REVISÕES

| N° | Descrição | Data | Desenho | Projetista | Aprovação |
|----|-----------------|----------|---------|------------|-----------|
| 00 | Emissão Inicial | Ago/2018 | - | - | - |
| | | | | | |
| | | | | | |
| | | | | | |
| | | | | | |
| | | | | | |



Prefeitura de
Fortaleza

SEINF - SECRETARIA MUNICIPAL DE INFRAESTRUTURA

Nome do Programa: PROINFRA

Data: AGO/2018

Nome do projeto: RUAS DO BARROSO - PROJETO GEOMÉTRICO

Escala: 1/250

Título da folha: SEÇÕES TRANSVERSAIS - RUA VALDEMAR DE ALCÂNTARA





Folha:

Responsável técnico:
ENG. ANDRÉ L. DAHER VASCONCELOS
RNP 060091702-9

Coord. Gerenc. de projetos:
ENG. ANDRÉ L. DAHER VASCONCELOS
RNP 060091702-9

85

Arquivo: PG08-IN434-P113-DSB2-0-0003

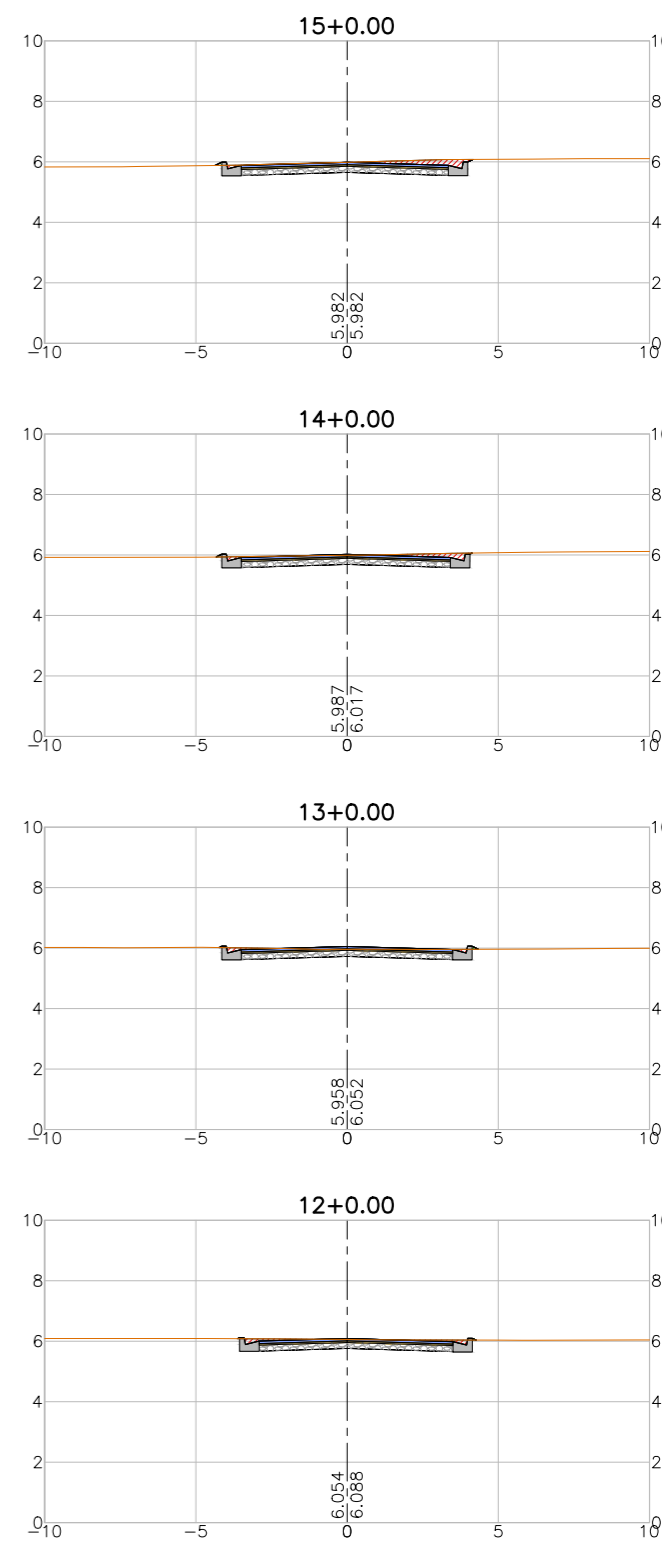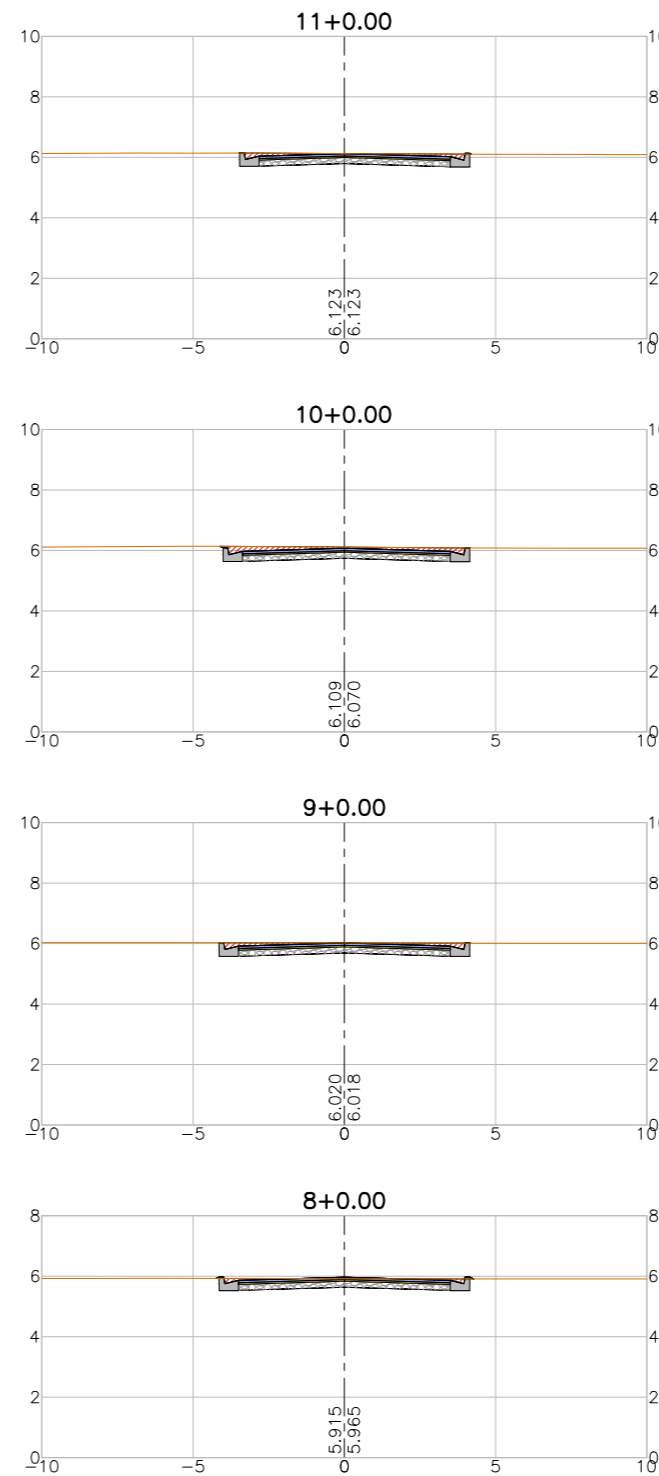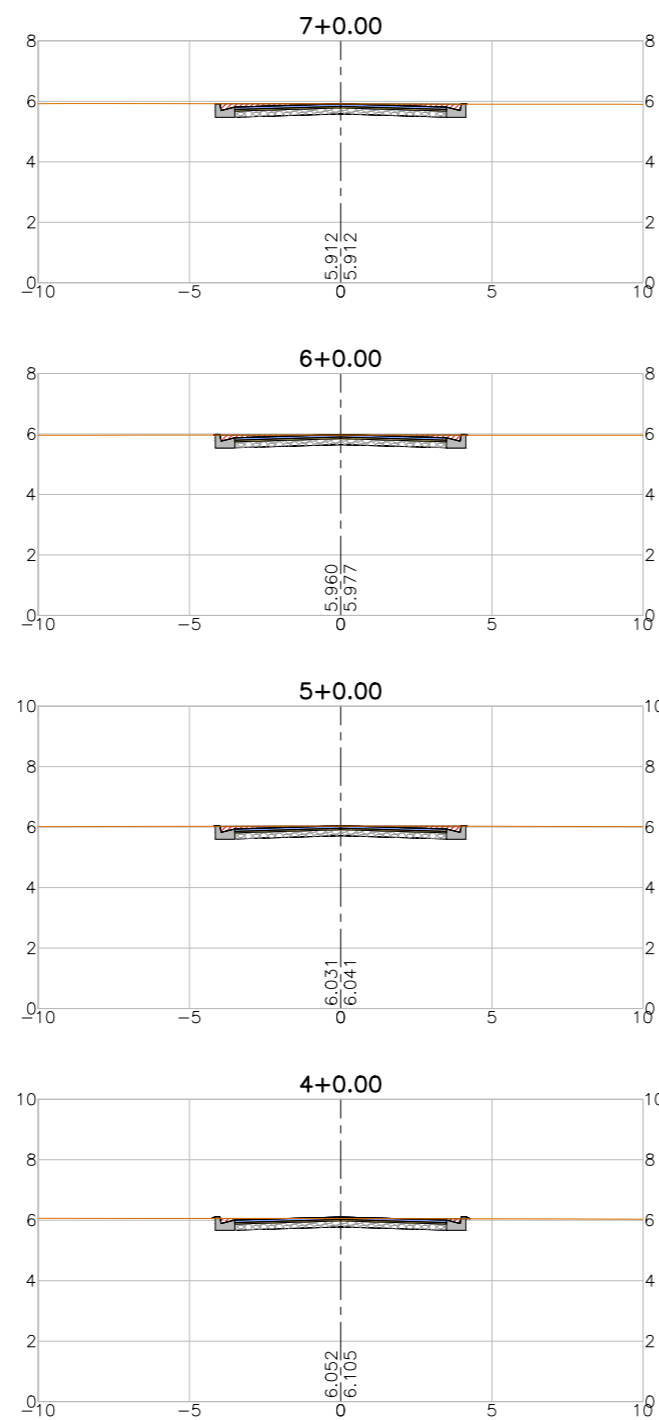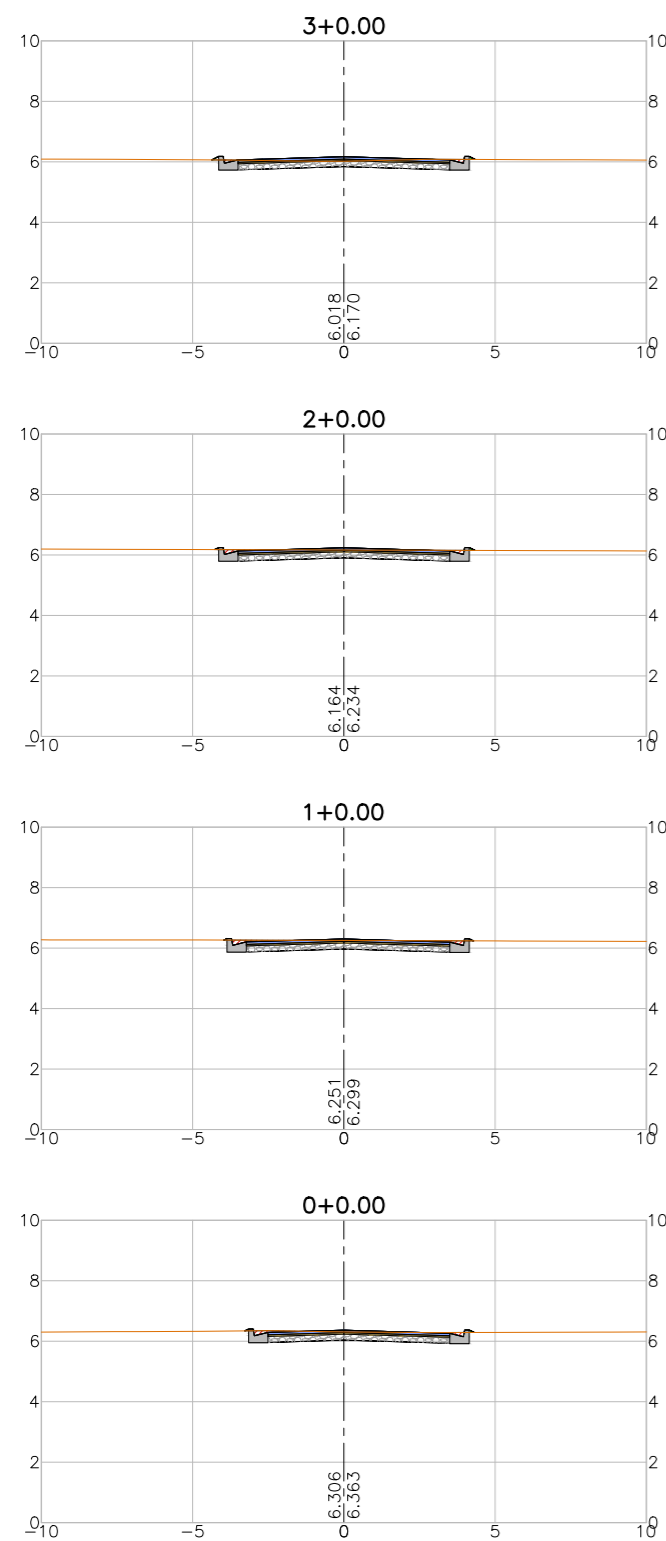

LEGENDA:

- Seção
- Terreno Natural
- ▨ Seção em Corte
- ▨ Seção em Aterro

REVISÕES

| N° | Descrição | Data | Desenho | Projetista | Aprovação |
|----|-----------------|----------|---------|------------|-----------|
| 00 | Emissão Inicial | Ago/2018 | - | - | - |



Prefeitura de **Fortaleza**

SEINF - SECRETARIA MUNICIPAL DE INFRAESTRUTURA

Nome do Programa: PROINFRA

Data: AGO/2018

Nome do projeto: RUAS DO BARROSO - PROJETO GEOMÉTRICO

Escala: 1/250

Título da folha: SEÇÕES TRANSVERSAIS - RUA MARIA DAS DORES








Folha:

Responsável técnico:
ENG. ANDRÉ L. DAHER VASCONCELOS
RNP 060091702-9

Coord. Gerenc. de projetos:
ENG. ANDRÉ L. DAHER VASCONCELOS
RNP 060091702-9

86

Arquivo: PG08-IN434-P113-DSB2-0-0003

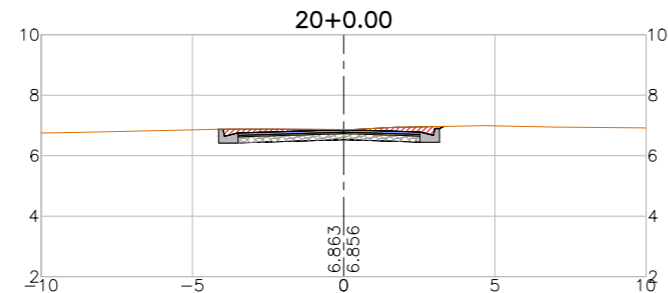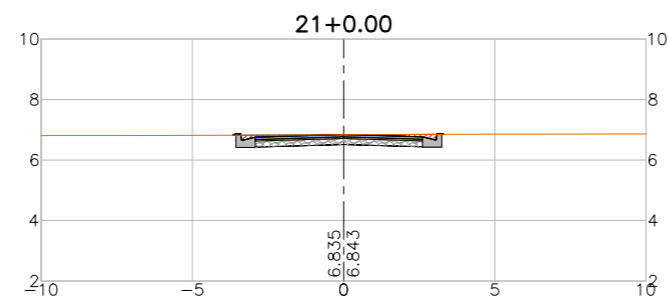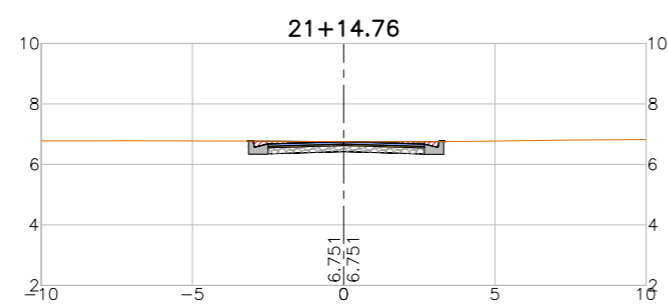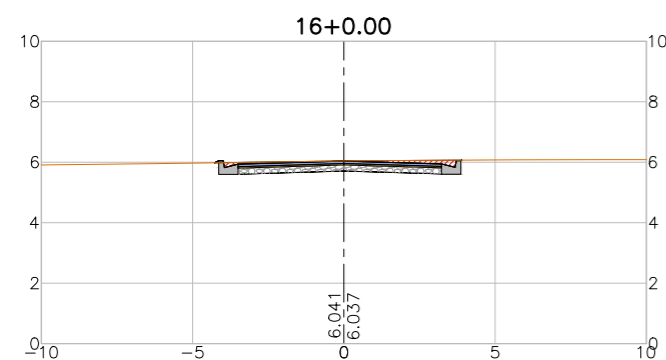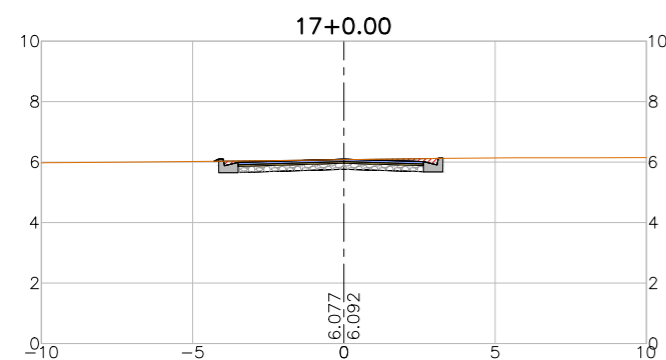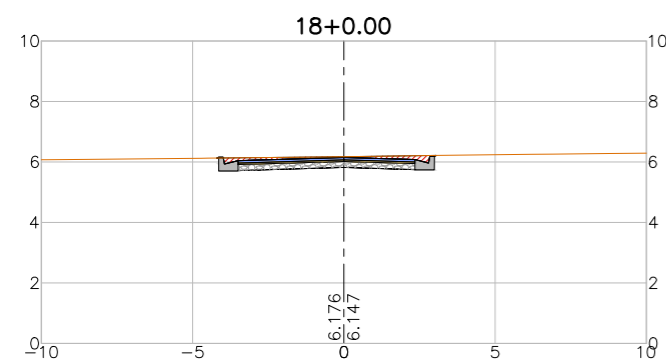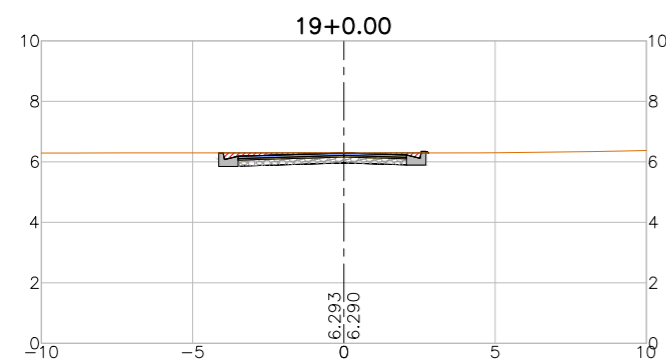

LEGENDA:

- Seção
- Terreno Natural
 - Seção em Corte
 - Seção em Aterro

REVISÕES


| N° | Descrição | Data | Desenho | Projetista | Aprovação |
|----|-----------------|----------|---------|------------|-----------|
| 00 | Emissão Inicial | Ago/2018 | - | - | - |
| | | | | | |
| | | | | | |
| | | | | | |
| | | | | | |



Prefeitura de **Fortaleza**

SEINF - SECRETARIA MUNICIPAL DE INFRAESTRUTURA

| | |
|--|---|
| Nome do Programa: PROINFRA | Data: AGO/2018 |
| Nome do projeto: RUAS DO BARROSO - PROJETO GEOMÉTRICO | Escala: 1/250 |
| Título da folha: SEÇÕES TRANSVERSAIS - RUA MARIA DAS DORES | Folha: |
| Responsável técnico: ENG. ANDRÉ L. DAHER VASCONCELOS RNP 060091702-9 | Coord. Gerenc. de projetos: ENG. ANDRÉ L. DAHER VASCONCELOS RNP 060091702-9 |
| Arquivo: PG08-IN434-P113-DSB2-0-0003 | 87 |

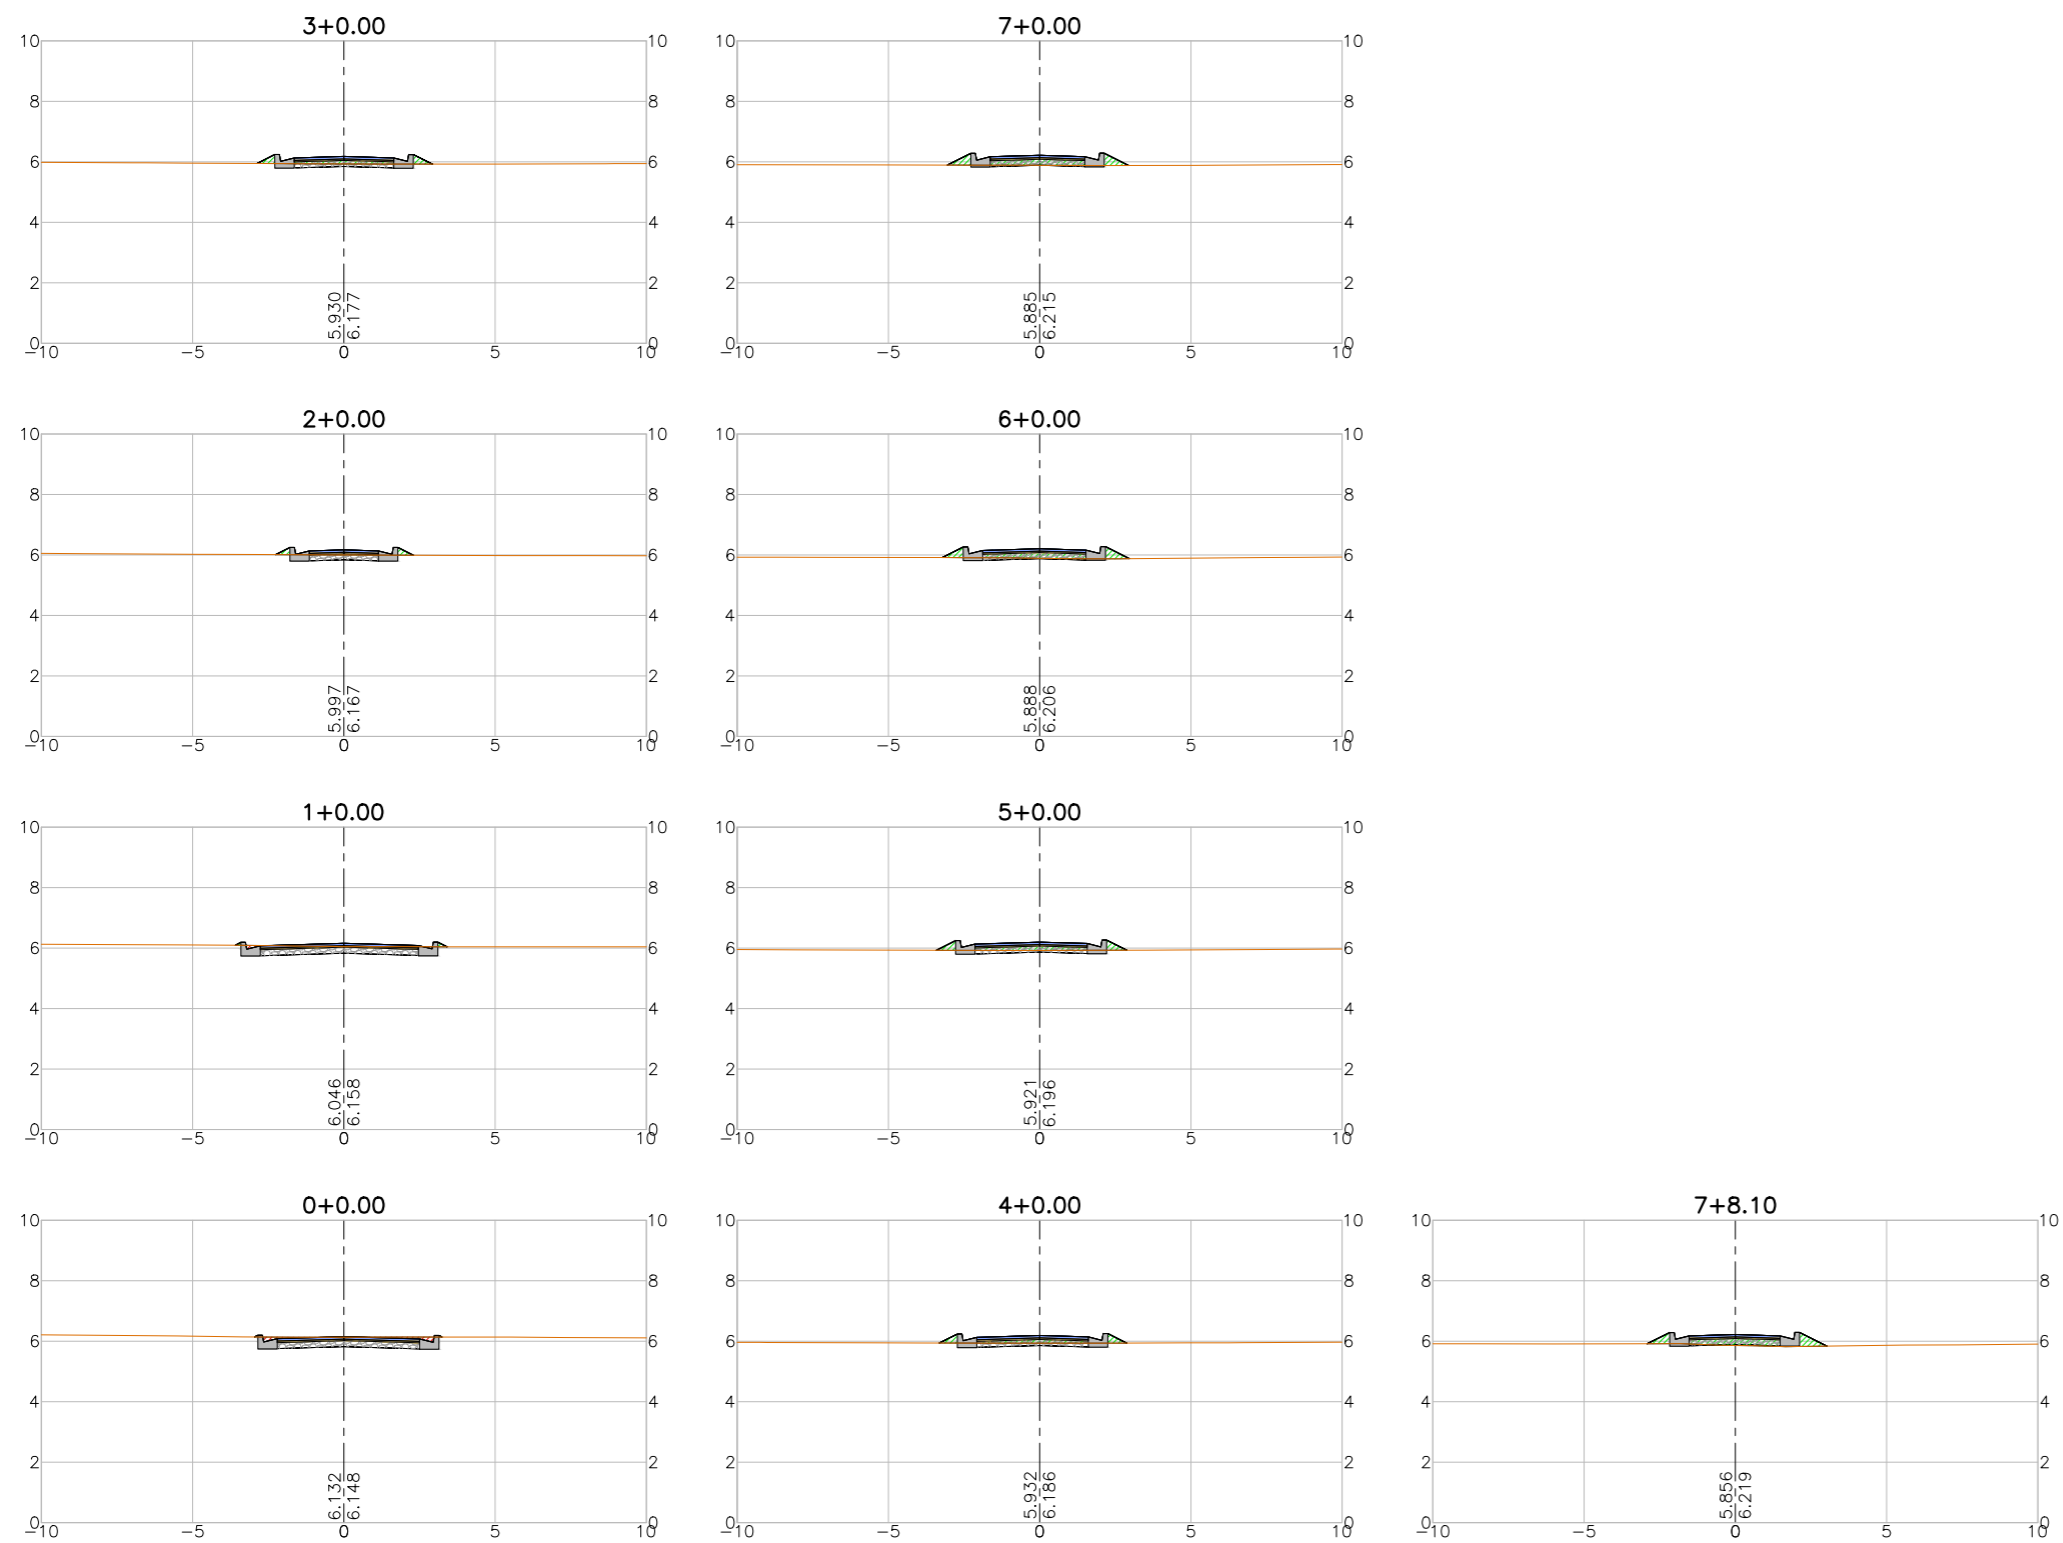

LEGENDA:

- Seção
- Terreno Natural
 - Seção em Corte
 - Seção em Aterro

REVISÕES

| N° | Descrição | Data | Desenho | Projetista | Aprovação |
|----|-----------------|----------|---------|------------|-----------|
| 00 | Emissão Inicial | Ago/2018 | - | - | - |
| | | | | | |
| | | | | | |
| | | | | | |
| | | | | | |



Prefeitura de
Fortaleza

SEINF - SECRETARIA MUNICIPAL DE INFRAESTRUTURA

Nome do Programa: PROINFRA

Data: AGO/2018

Nome do projeto: RUAS DO BARROSO - PROJETO GEOMÉTRICO

Escala: 1/250

Título da folha: SEÇÕES TRANSVERSAIS - RUA PEDESTRE P


Folha:

Responsável técnico:
ENG. ANDRÉ L. DAHER VASCONCELOS
RNP 060091702-9

Coord. Gerenc. de projetos:
ENG. ANDRÉ L. DAHER VASCONCELOS
RNP 060091702-9

88

Arquivo: PG08-IN434-P113-DSB2-0-0003

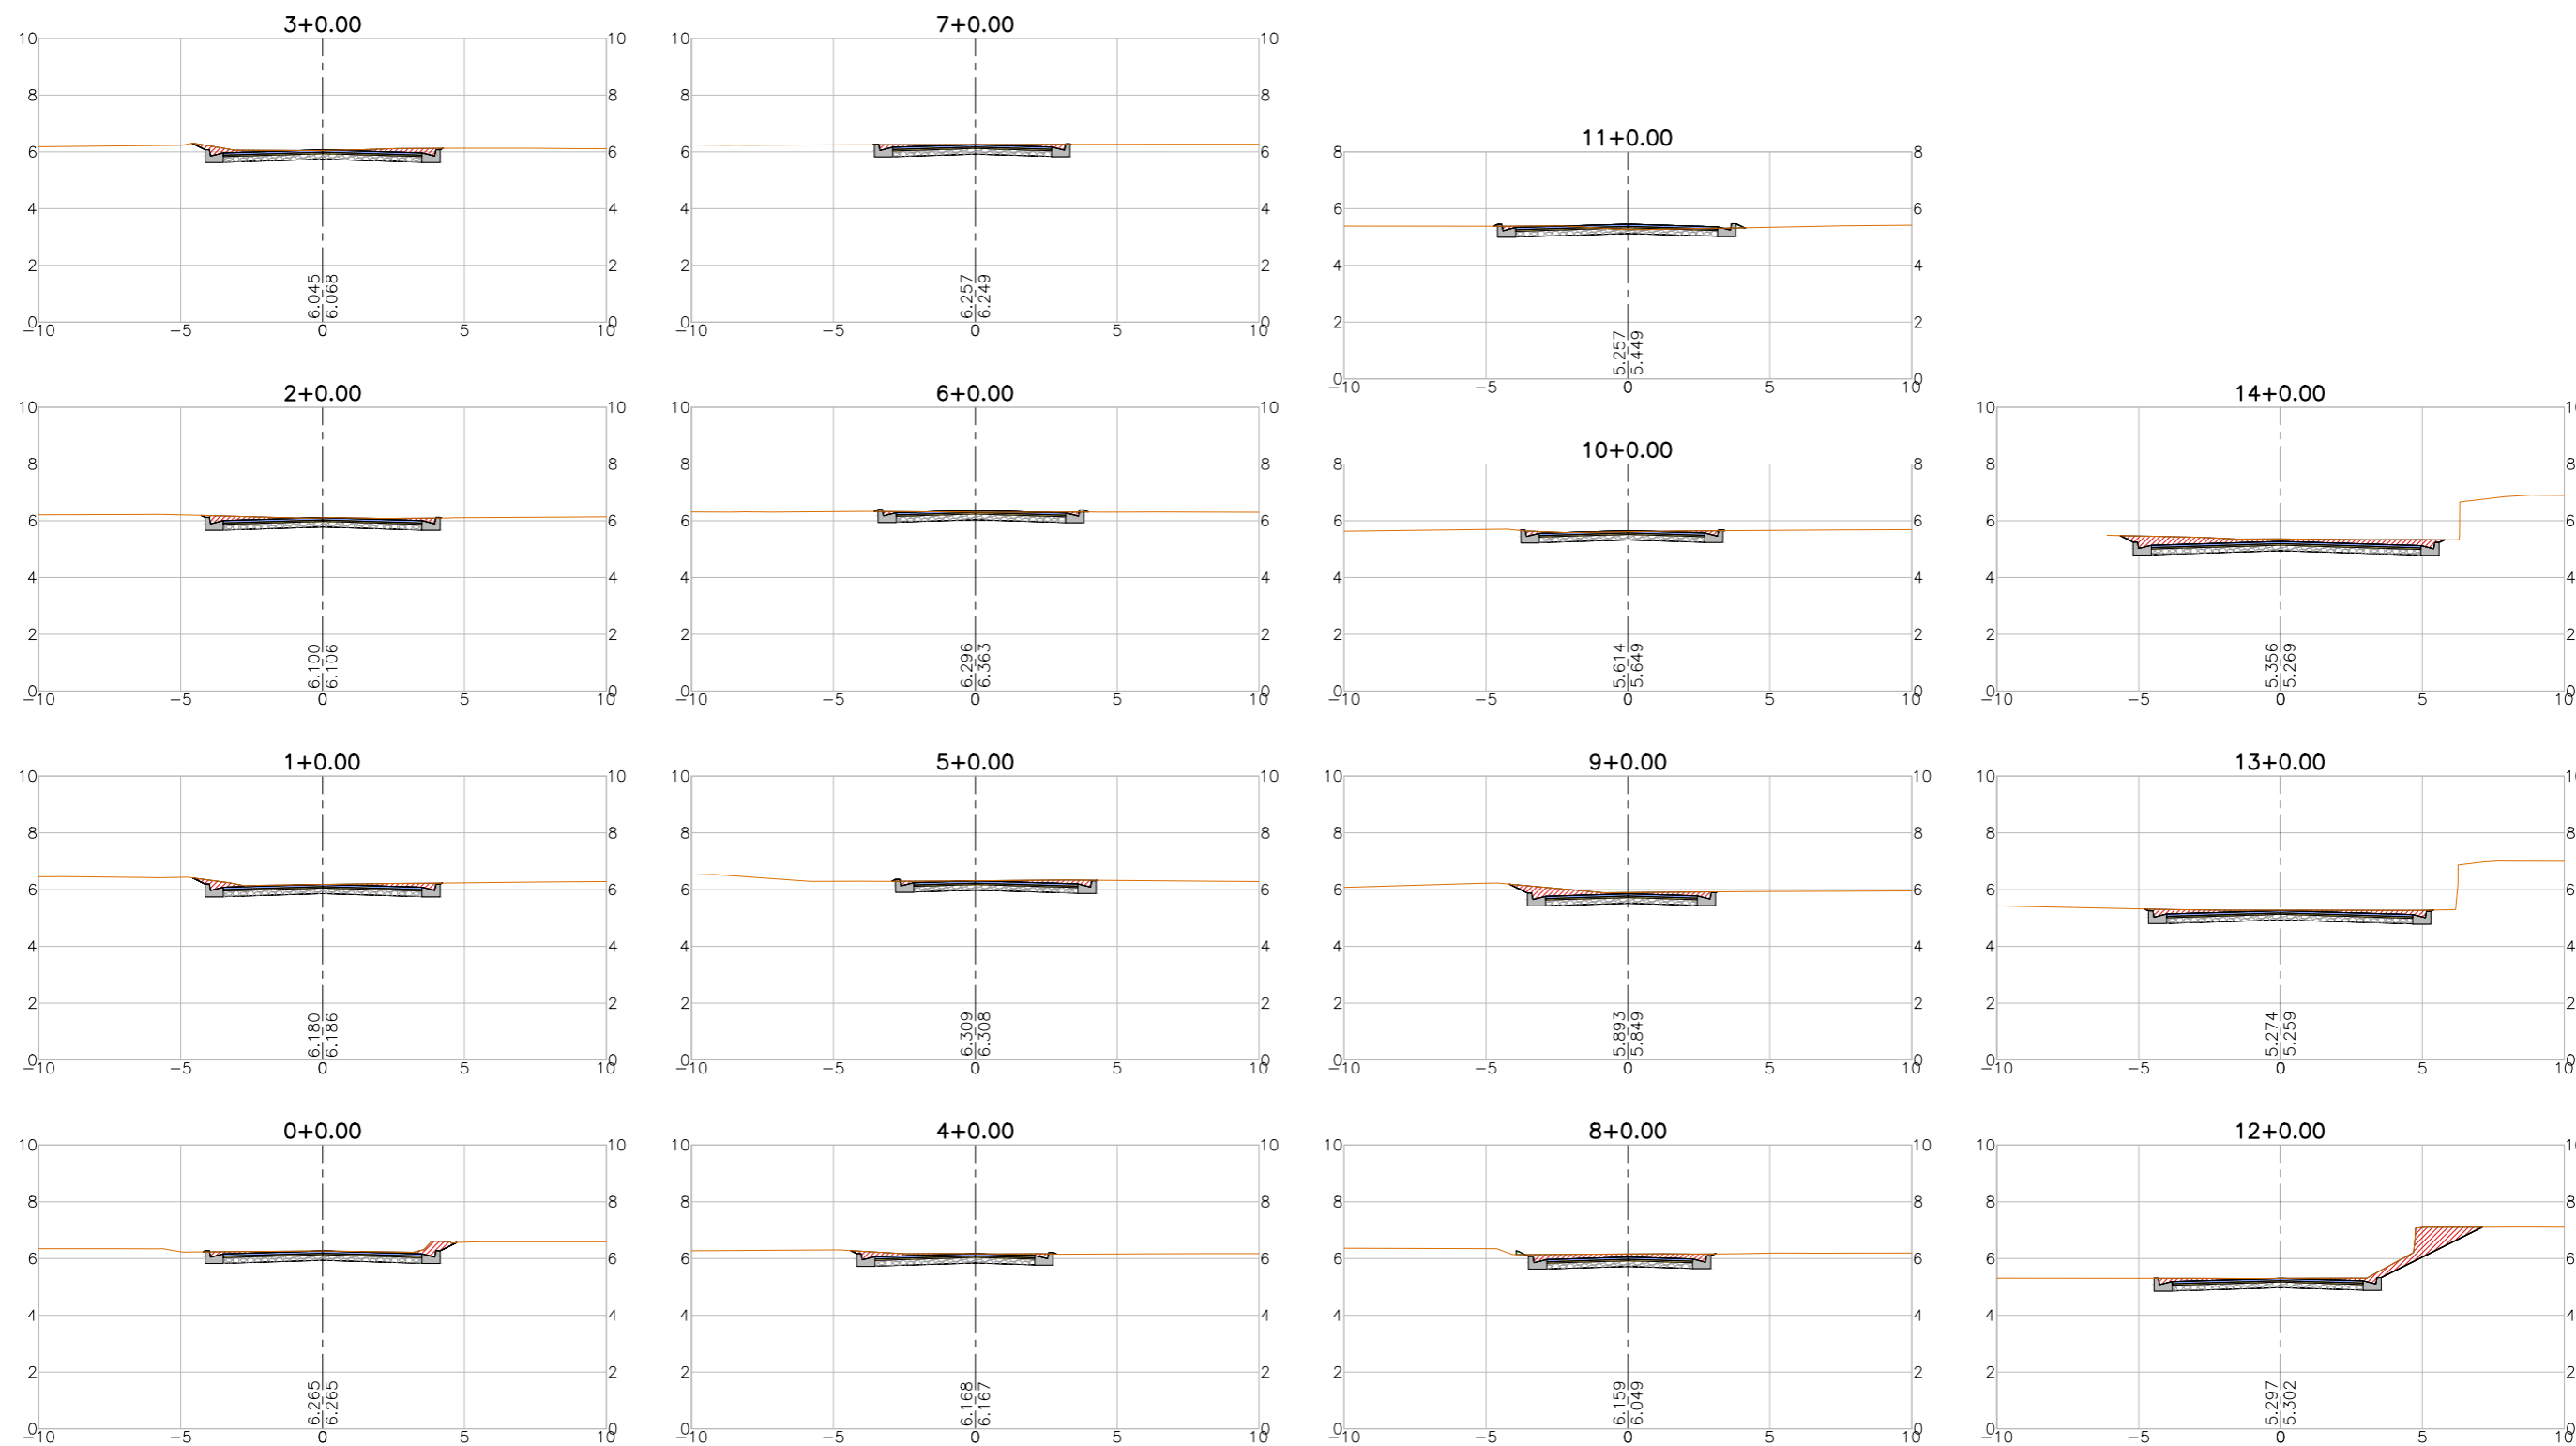

LEGENDA:

- Seção
- Terreno Natural
- ▨ Seção em Corte
- ▨ Seção em Aterro

REVISÕES

| N° | Descrição | Data | Desenho | Projetista | Aprovação |
|----|-----------------|----------|---------|------------|-----------|
| 00 | Emissão Inicial | Ago/2018 | - | - | - |



Prefeitura de **Fortaleza**

SEINF - SECRETARIA MUNICIPAL DE INFRAESTRUTURA

Nome do Programa: PROINFRA

Data: AGO/2018

Nome do projeto: RUAS DO BARROSO - PROJETO GEOMÉTRICO

Escala: 1/250

Título da folha: SEÇÕES TRANSVERSAIS - RUA DOIS


Folha:

Responsável técnico:
ENG. ANDRÉ L. DAHER VASCONCELOS
RNP 060091702-9

Coord. Gerenc. de projetos:
ENG. ANDRÉ L. DAHER VASCONCELOS
RNP 060091702-9

89

Arquivo: PG08-IN434-P113-DSB2-0-0003

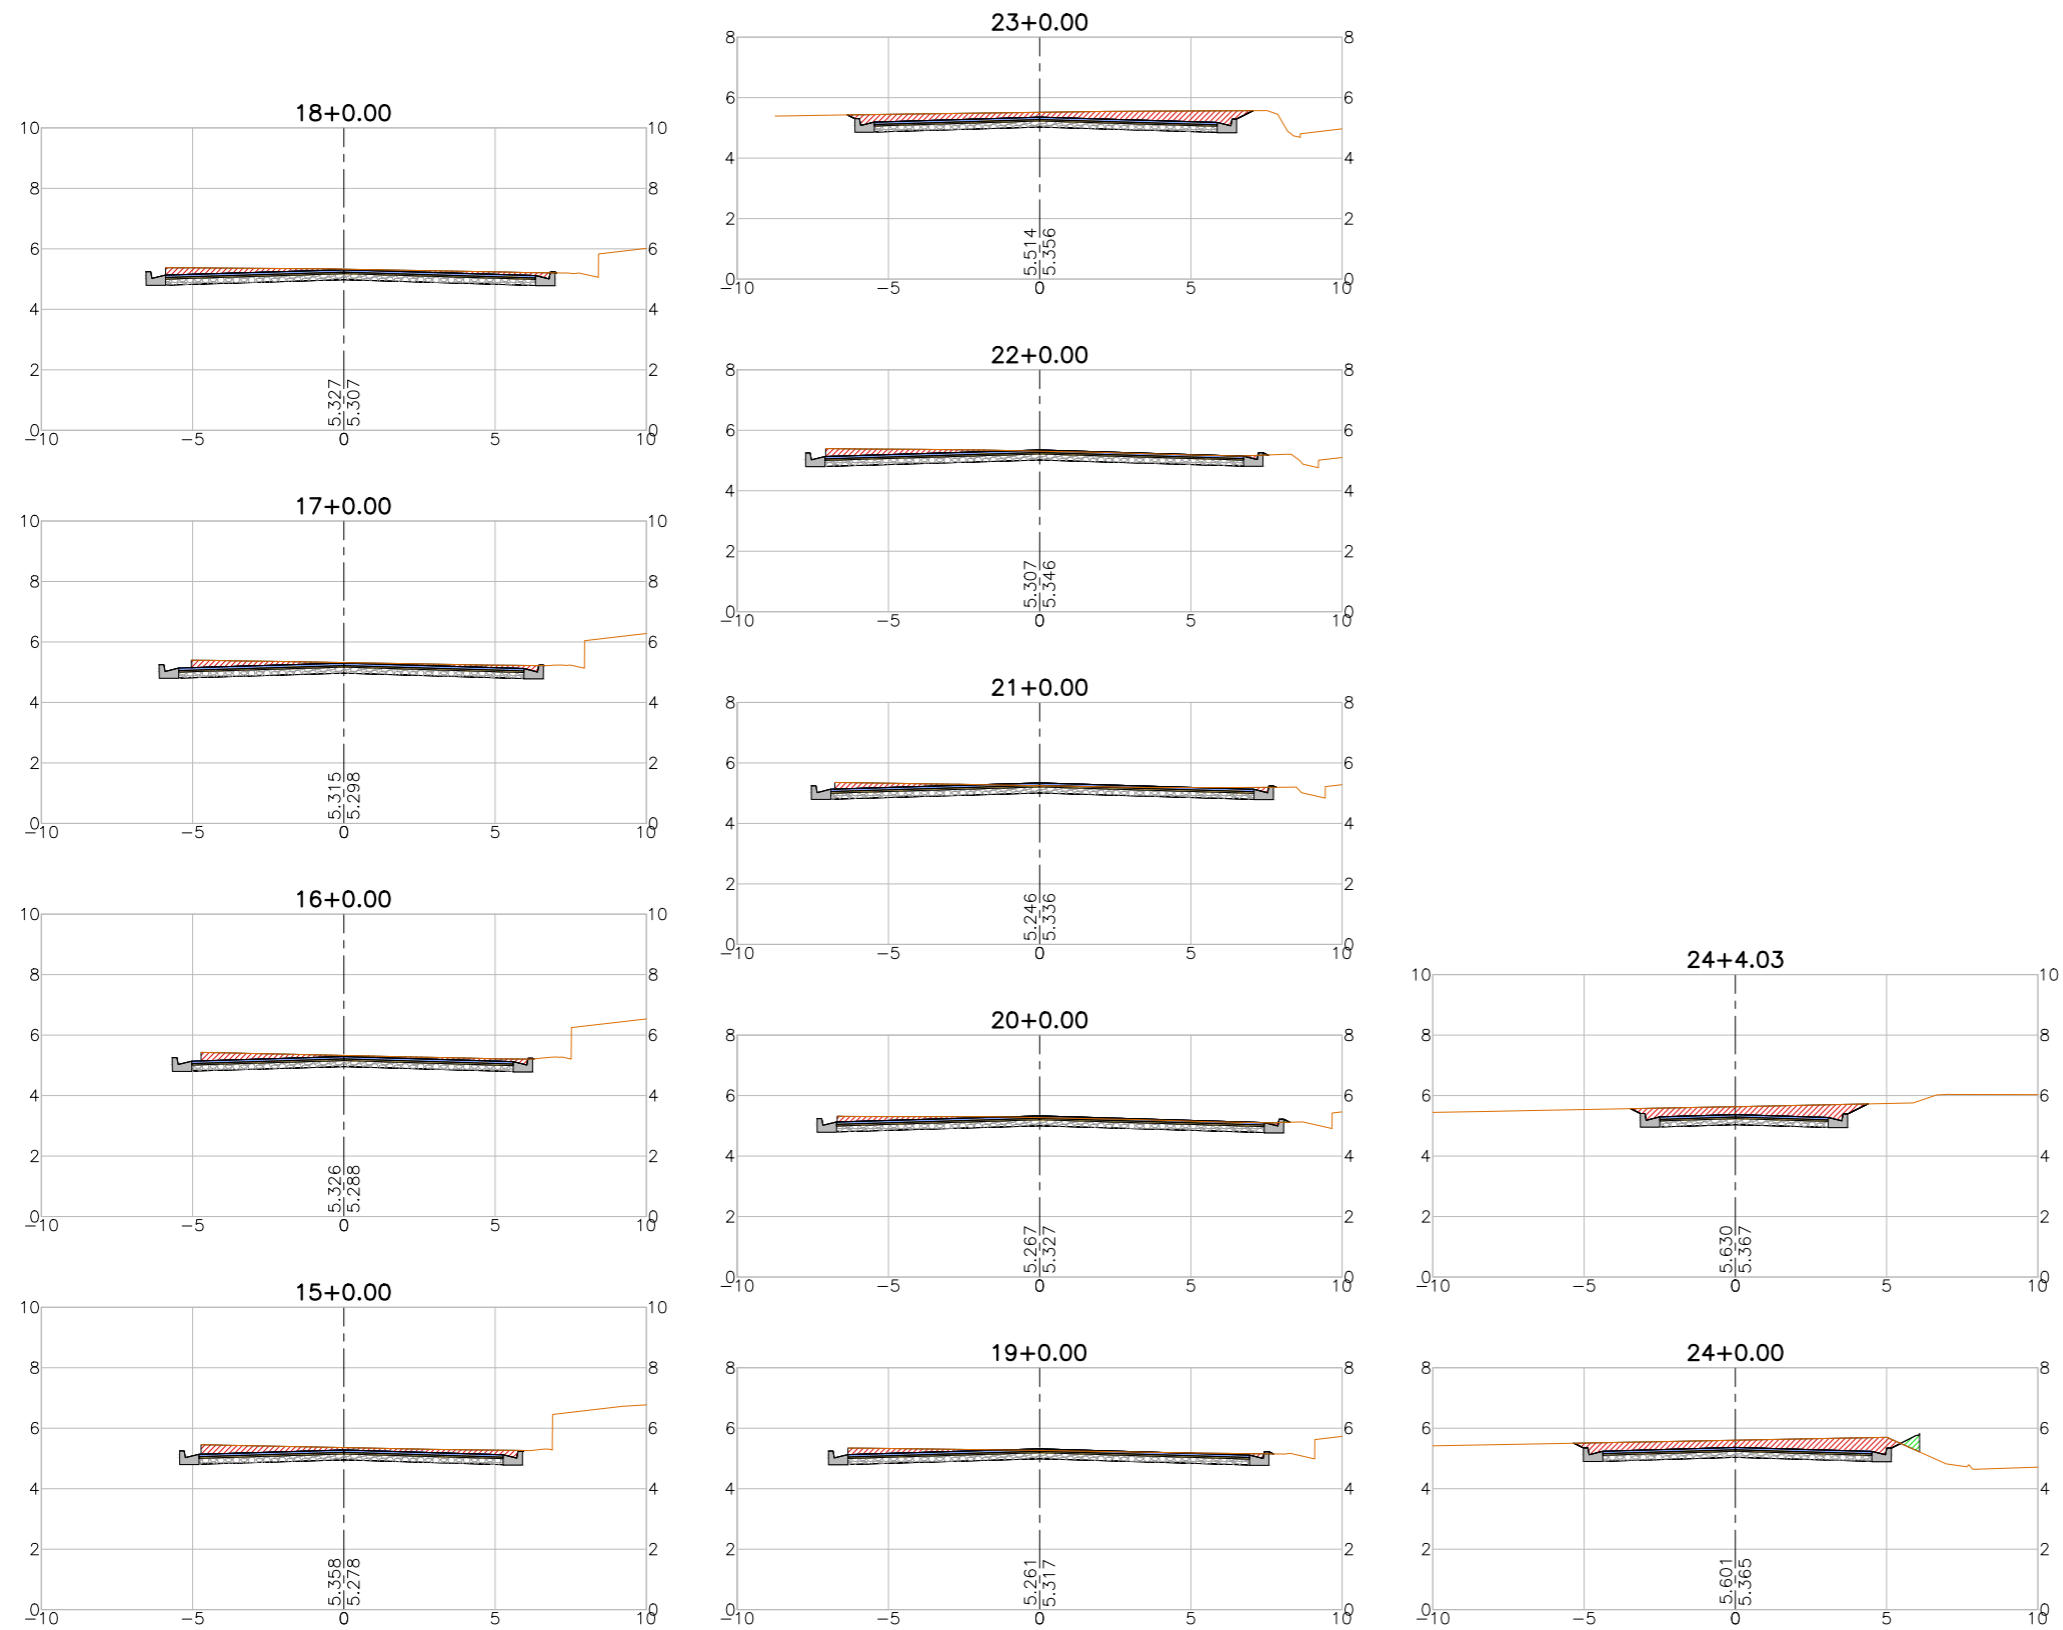

LEGENDA:

- Seção
- Terreno Natural
- ▨ Seção em Corte
- ▨ Seção em Aterro







REVISÕES

| N° | Descrição | Data | Desenho | Projetista | Aprovação |
|----|-----------------|----------|---------|------------|-----------|
| 00 | Emissão Inicial | Ago/2018 | - | - | - |
| | | | | | |
| | | | | | |
| | | | | | |
| | | | | | |



SEINF - SECRETARIA MUNICIPAL DE INFRAESTRUTURA

| | |
|--|---|
| Nome do Programa: PROINFRA | Data: AGO/2018 |
| Nome do projeto: RUAS DO BARROSO - PROJETO GEOMÉTRICO | Escala: 1/250 |
| Título da folha: SEÇÕES TRANSVERSAIS - RUA DOIS | Folha: |
| Responsável técnico: ENG. ANDRÉ L. DAHER VASCONCELOS RNP 060091702-9 | Coord. Gerenc. de projetos: ENG. ANDRÉ L. DAHER VASCONCELOS RNP 060091702-9 |
| Arquivo: PG08-IN434-P113-DSB2-0-0003 | 90 |

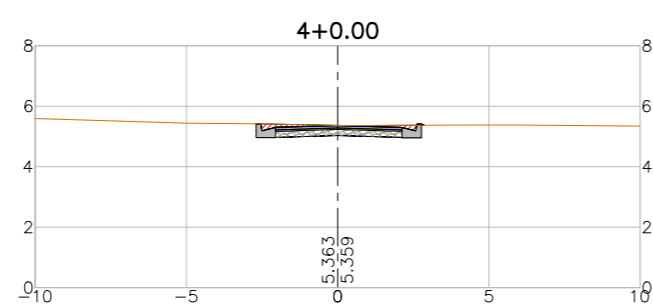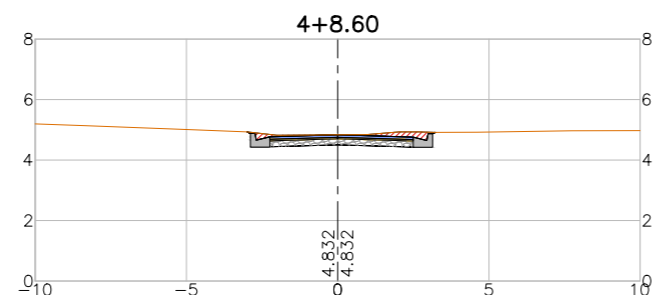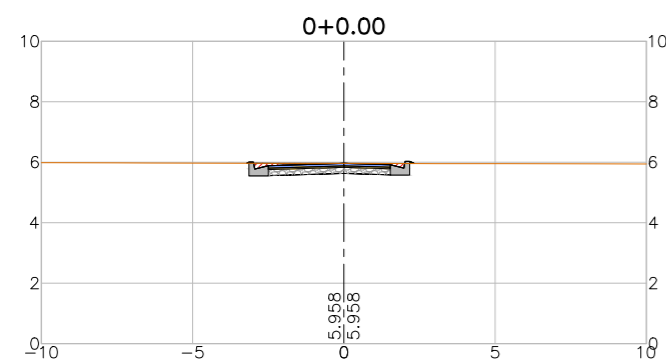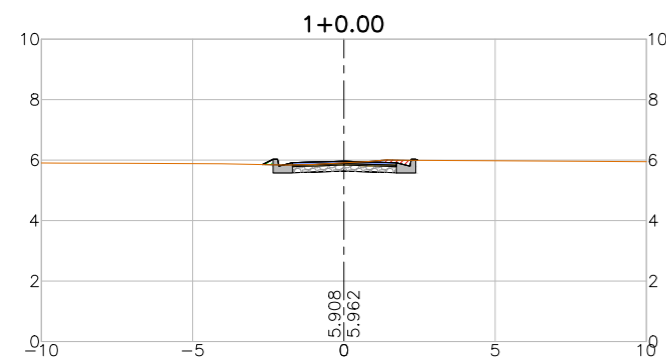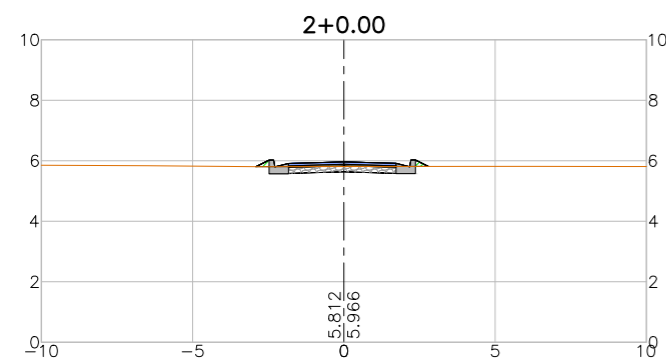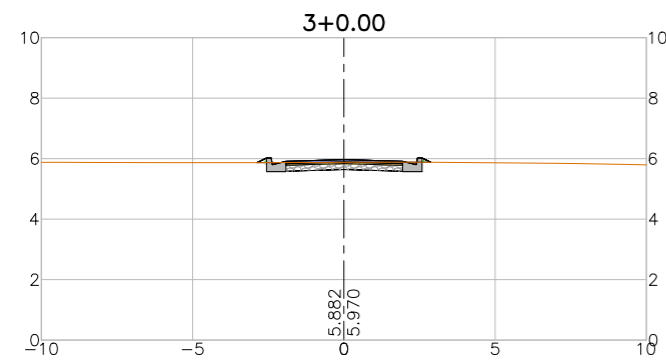

LEGENDA:

- Seção
- Terreno Natural
- ▨ Seção em Corte
- ▨ Seção em Aterro

REVISÕES


| N° | Descrição | Data | Desenho | Projetista | Aprovação |
|----|-----------------|----------|---------|------------|-----------|
| 00 | Emissão Inicial | Ago/2018 | - | - | - |
| | | | | | |
| | | | | | |
| | | | | | |
| | | | | | |



Prefeitura de **Fortaleza**

SEINF - SECRETARIA MUNICIPAL DE INFRAESTRUTURA

| | |
|--|---|
| Nome do Programa: PROINFRA | Data: AGO/2018 |
| Nome do projeto: RUAS DO BARROSO - PROJETO GEOMÉTRICO | Escala: 1/250 |
| Título da folha: SEÇÕES TRANSVERSAIS - RUA ELANE CAVALCANTE | Folha: |
| Responsável técnico: ENG. ANDRÉ L. DAHER VASCONCELOS RNP 060091702-9 | Coord. Gerenc. de projetos: ENG. ANDRÉ L. DAHER VASCONCELOS RNP 060091702-9 |
| Arquivo: PG08-IN434-P113-DSB2-0-0003 | 91 |

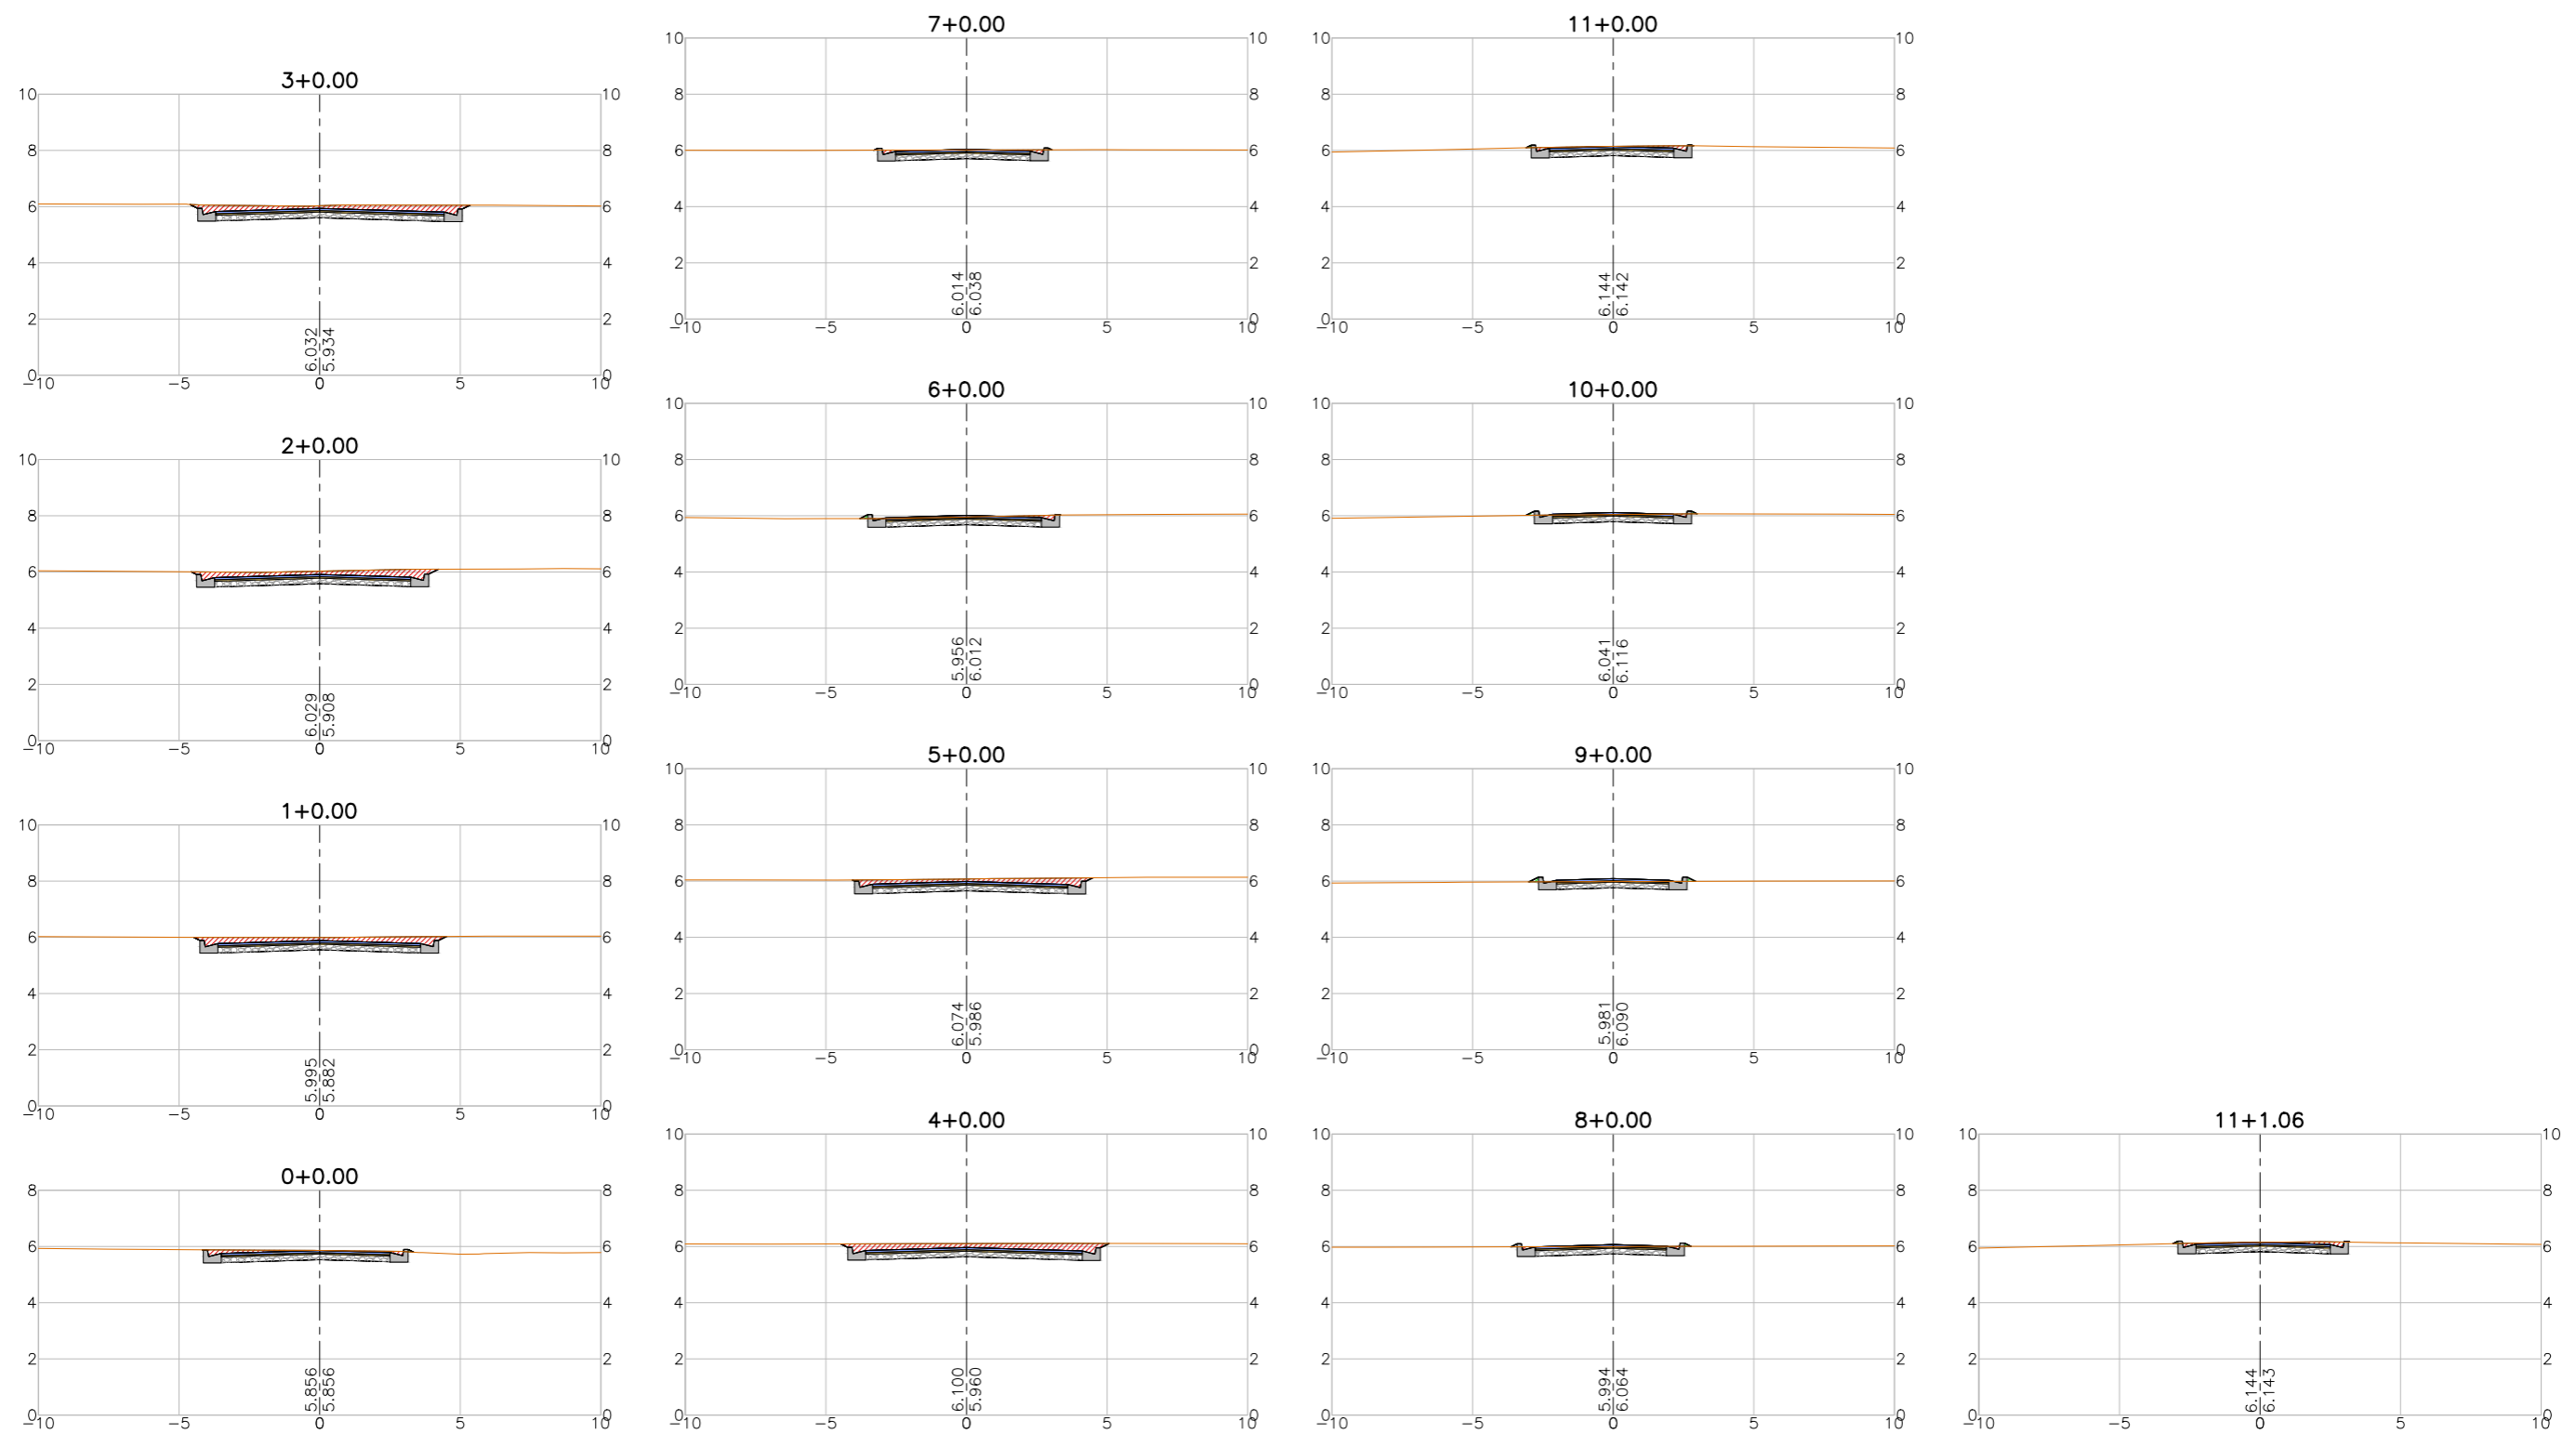

LEGENDA:

- Seção
- Terreno Natural
- ▨ Seção em Corte
- ▨ Seção em Aterro

REVISÕES

| N° | Descrição | Data | Desenho | Projetista | Aprovação |
|----|-----------------|----------|---------|------------|-----------|
| 00 | Emissão Inicial | Ago/2018 | - | - | - |



Prefeitura de **Fortaleza**

SEINF - SECRETARIA MUNICIPAL DE INFRAESTRUTURA

Nome do Programa: PROINFRA

Data: AGO/2018

Nome do projeto: RUAS DO BARROSO - PROJETO GEOMÉTRICO

Escala: 1/250

Título da folha: SEÇÕES TRANSVERSAIS - RUA TRES








Folha:

Responsável técnico:
ENG. ANDRÉ L. DAHER VASCONCELOS
RNP 060091702-9

Coord. Gerenc. de projetos:
ENG. ANDRÉ L. DAHER VASCONCELOS
RNP 060091702-9

92

Arquivo: PG08-IN434-P113-DSB2-0-0003

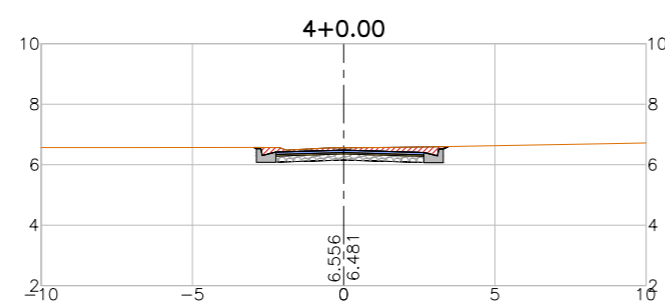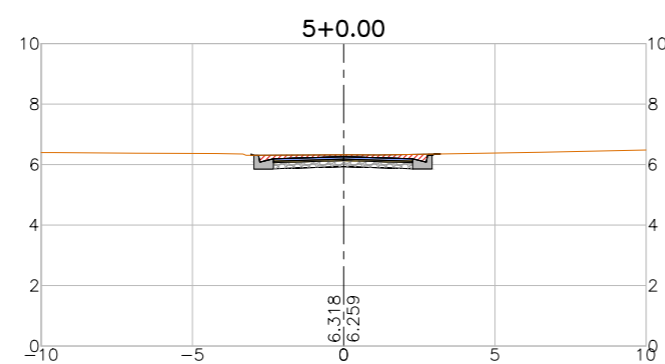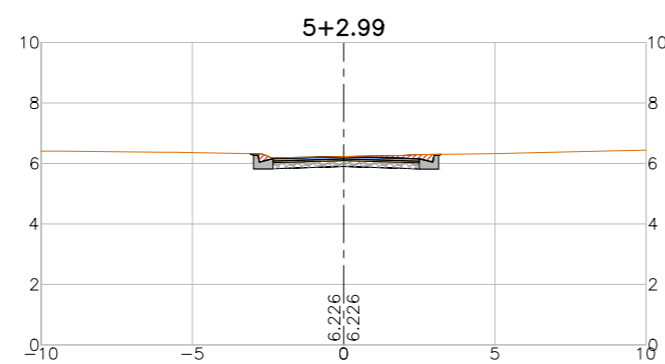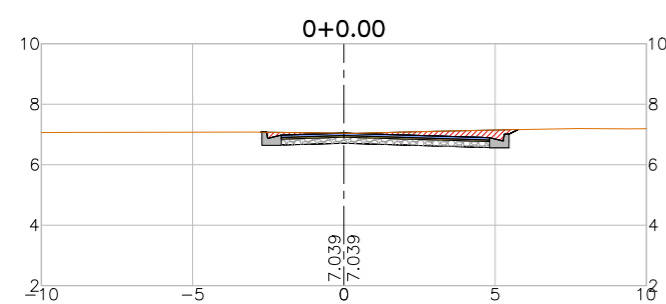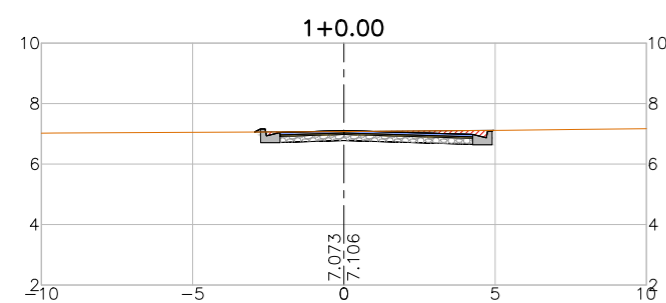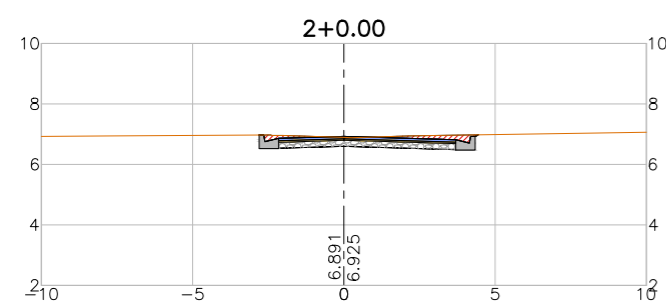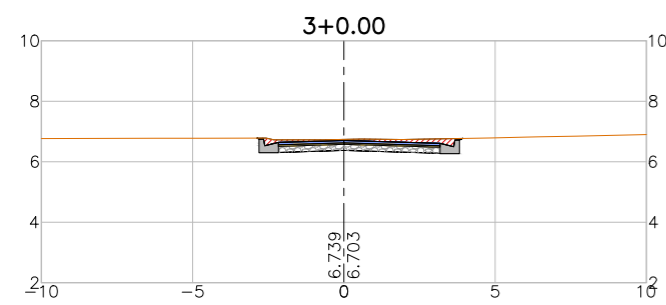

LEGENDA:

- Seção
- Terreno Natural
 - Seção em Corte
 - Seção em Aterro

REVISÕES








| N° | Descrição | Data | Desenho | Projetista | Aprovação |
|----|-----------------|----------|---------|------------|-----------|
| 00 | Emissão Inicial | Ago/2018 | - | - | - |
| | | | | | |
| | | | | | |
| | | | | | |
| | | | | | |



Prefeitura de **Fortaleza**

SEINF - SECRETARIA MUNICIPAL DE INFRAESTRUTURA

| | |
|--|---|
| Nome do Programa: PROINFRA | Data: AGO/2018 |
| Nome do projeto: RUAS DO BARROSO - PROJETO GEOMÉTRICO | Escala: 1/250 |
| Título da folha: SEÇÕES TRANSVERSAIS - RUA 7 | Folha: |
| Responsável técnico: ENG. ANDRÉ L. DAHER VASCONCELOS RNP 060091702-9 | Coord. Gerenc. de projetos: ENG. ANDRÉ L. DAHER VASCONCELOS RNP 060091702-9 |
| Arquivo: PG08-IN434-P113-DSB2-0-0003 | 93 |

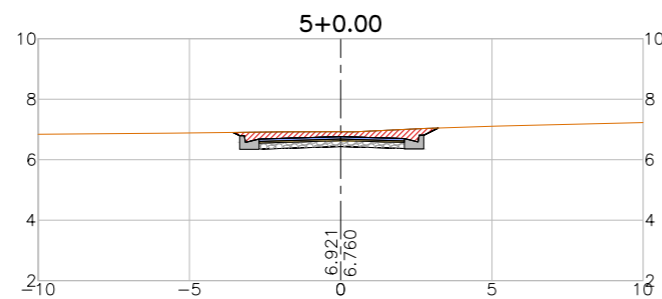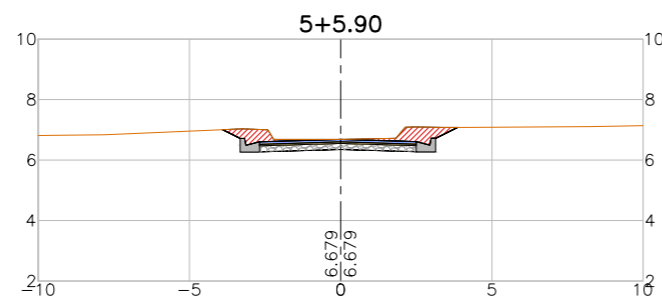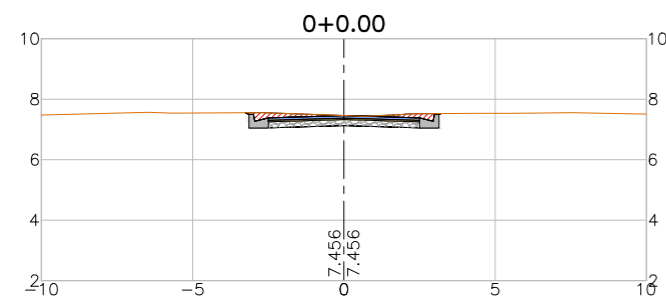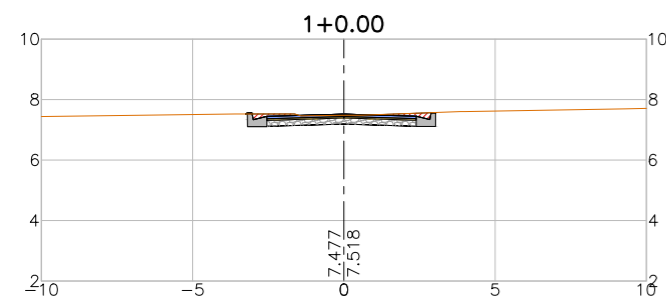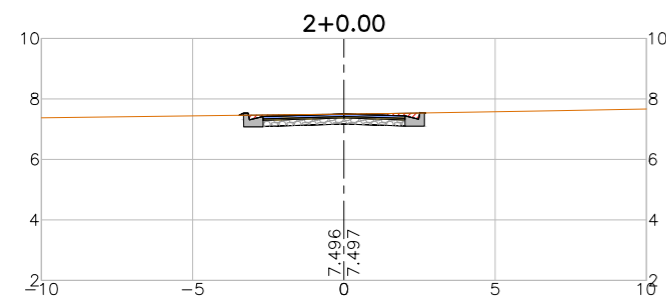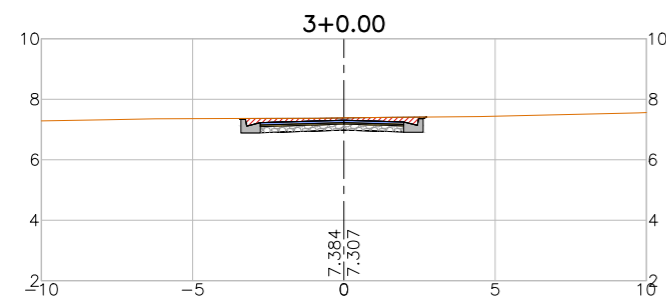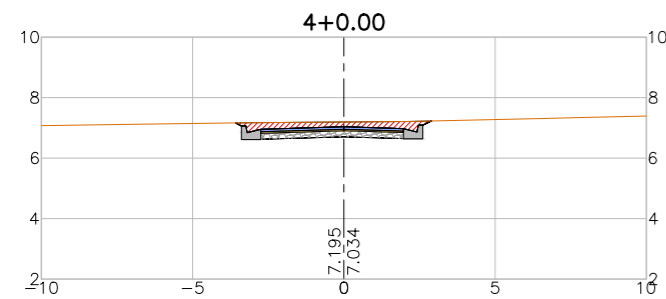

LEGENDA:

- Seção
- Terreno Natural
- ▨ Seção em Corte
- ▨ Seção em Aterro

REVISÕES








| N° | Descrição | Data | Desenho | Projetista | Aprovação |
|----|-----------------|----------|---------|------------|-----------|
| 00 | Emissão Inicial | Ago/2018 | - | - | - |
| | | | | | |
| | | | | | |
| | | | | | |
| | | | | | |



Prefeitura de **Fortaleza**

SEINF - SECRETARIA MUNICIPAL DE INFRAESTRUTURA

| | |
|--|---|
| Nome do Programa: PROINFRA | Data: AGO/2018 |
| Nome do projeto: RUAS DO BARROSO - PROJETO GEOMÉTRICO | Escala: 1/250 |
| Título da folha: SEÇÕES TRANSVERSAIS - RUA 8 | Folha: |
| Responsável técnico: ENG. ANDRÉ L. DAHER VASCONCELOS RNP 060091702-9 | Coord. Gerenc. de projetos: ENG. ANDRÉ L. DAHER VASCONCELOS RNP 060091702-9 |
| Arquivo: PG08-IN434-P113-DSB2-0-0003 | 94 |

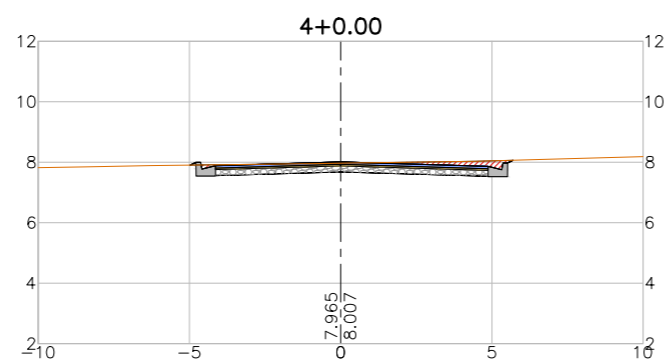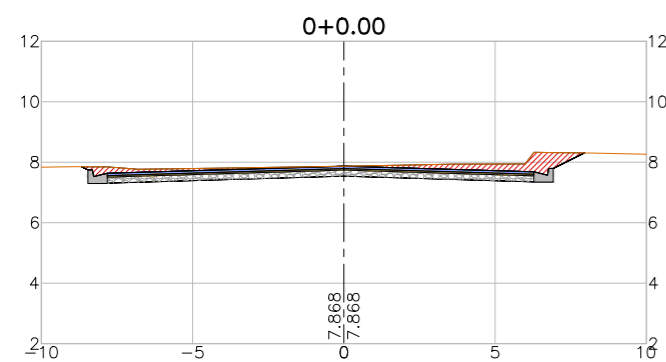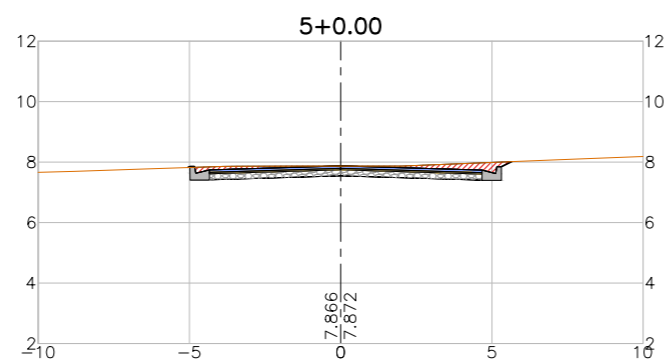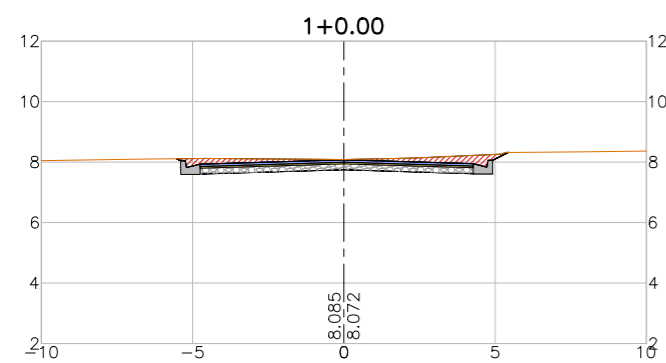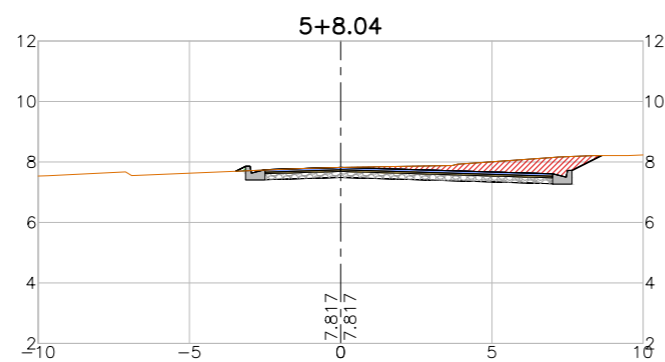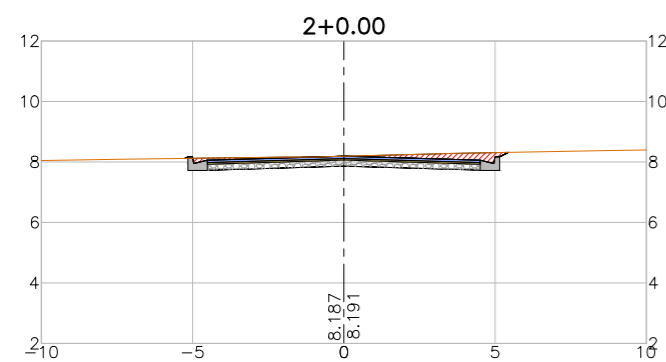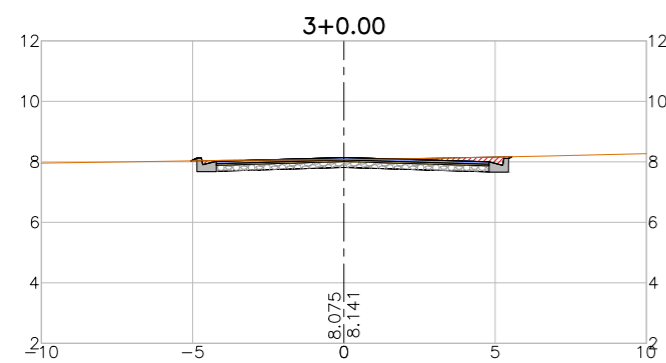

LEGENDA:

- Seção
- Terreno Natural
 - Seção em Corte
 - Seção em Aterro

REVISÕES

| N° | Descrição | Data | Desenho | Projetista | Aprovação |
|----|-----------------|----------|---------|------------|-----------|
| 00 | Emissão Inicial | Ago/2018 | - | - | - |
| | | | | | |
| | | | | | |
| | | | | | |
| | | | | | |



Prefeitura de
Fortaleza

SEINF - SECRETARIA MUNICIPAL DE INFRAESTRUTURA

Nome do Programa: PROINFRA

Data: AGO/2018

Nome do projeto: RUAS DO BARROSO - PROJETO GEOMÉTRICO

Escala: 1/250

Título da folha: SEÇÕES TRANSVERSAIS - RUA B



Folha:

Responsável técnico:
ENG. ANDRÉ L. DAHER VASCONCELOS
RNP 060091702-9

Coord. Gerenc. de projetos:
ENG. ANDRÉ L. DAHER VASCONCELOS
RNP 060091702-9

95

Arquivo: PG08-IN434-P113-DSB2-0-0003

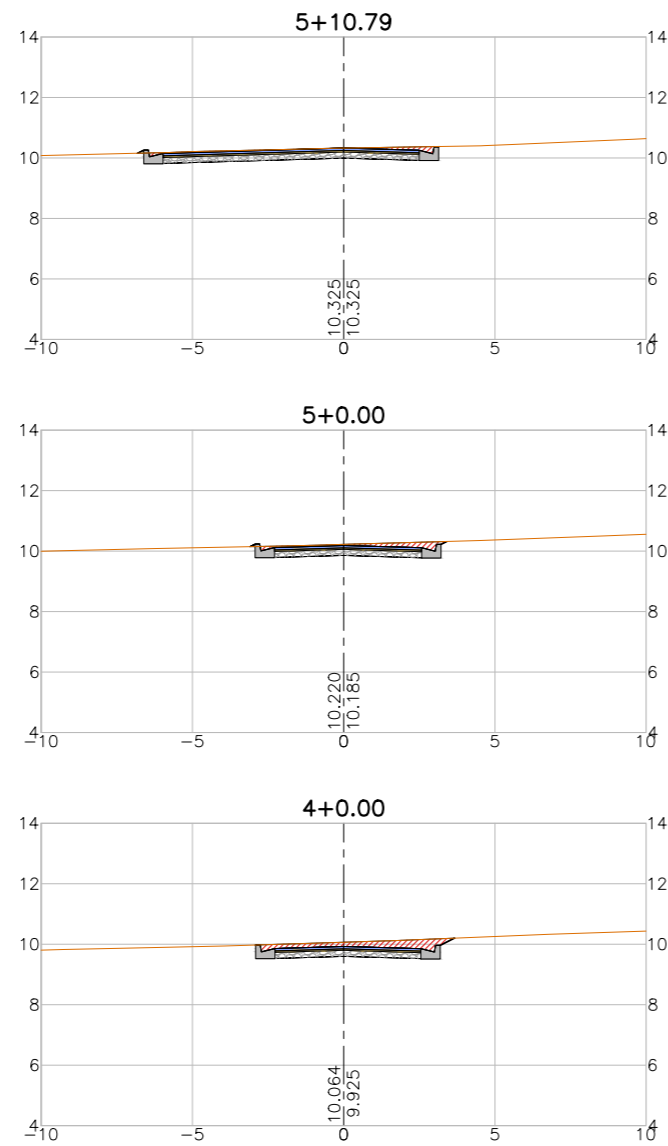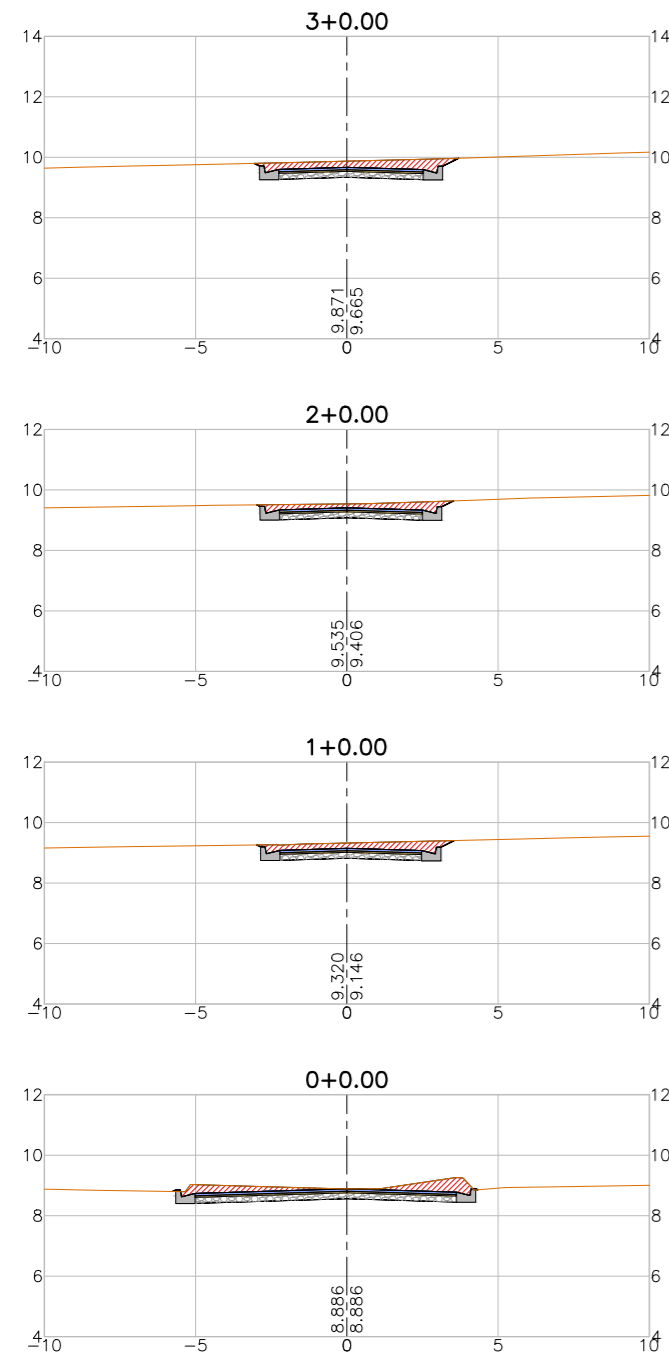

LEGENDA:

- Seção
- Terreno Natural
 - Seção em Corte
 - Seção em Aterro

REVISÕES








| N° | Descrição | Data | Desenho | Projetista | Aprovação |
|----|-----------------|----------|---------|------------|-----------|
| 00 | Emissão Inicial | Ago/2018 | - | - | - |
| | | | | | |
| | | | | | |
| | | | | | |
| | | | | | |



Prefeitura de
Fortaleza

SEINF - SECRETARIA MUNICIPAL DE INFRAESTRUTURA

| | |
|--|---|
| Nome do Programa: PROINFRA | Data: AGO/2018 |
| Nome do projeto: RUAS DO BARROSO - PROJETO GEOMÉTRICO | Escala: 1/250 |
| Título da folha: SEÇÕES TRANSVERSAIS - RUA 10 | Folha: |
| Responsável técnico: ENG. ANDRÉ L. DAHER VASCONCELOS RNP 060091702-9 | Coord. Gerenc. de projetos: ENG. ANDRÉ L. DAHER VASCONCELOS RNP 060091702-9 |
| Arquivo: PG08-IN434-P113-DSB2-0-0003 | 96 |

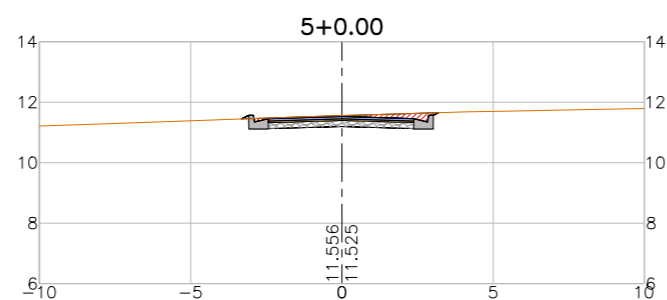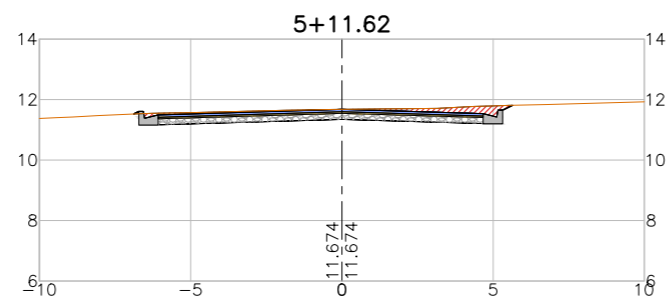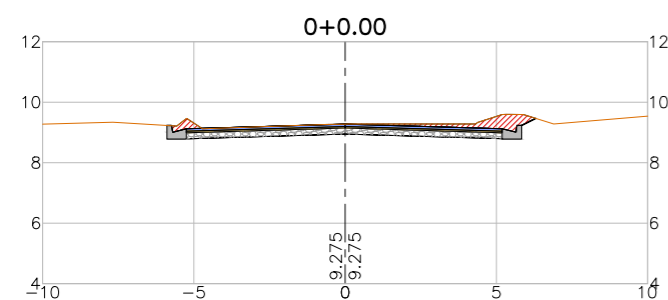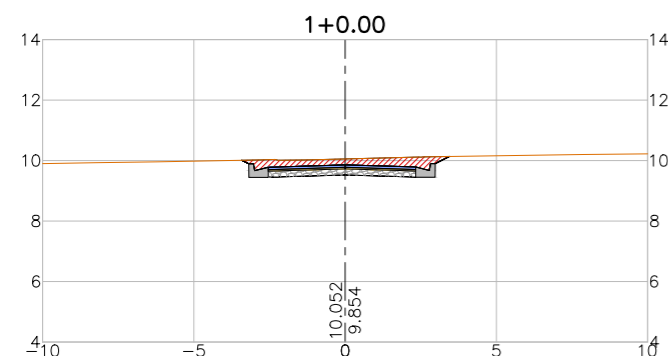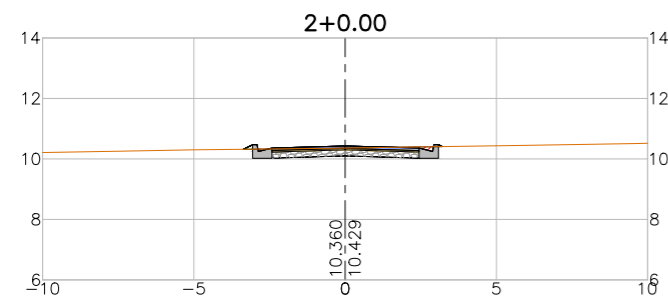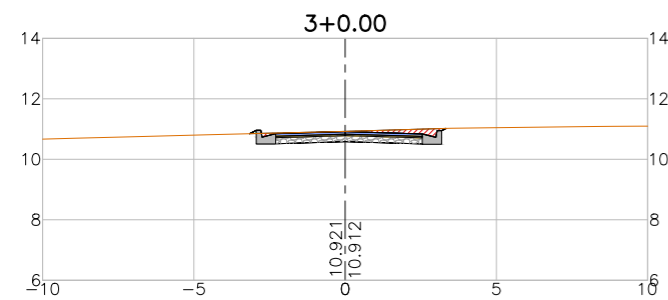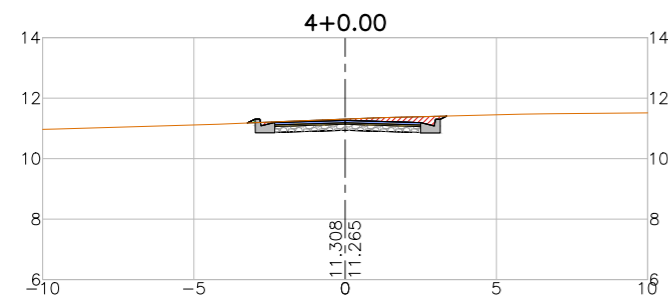

LEGENDA:

- Seção
- Terreno Natural
- ▨ Seção em Corte
- ▨ Seção em Aterro

REVISÕES








| N° | Descrição | Data | Desenho | Projetista | Aprovação |
|----|-----------------|----------|---------|------------|-----------|
| 00 | Emissão Inicial | Ago/2018 | - | - | - |
| | | | | | |
| | | | | | |
| | | | | | |
| | | | | | |



Prefeitura de **Fortaleza**

SEINF - SECRETARIA MUNICIPAL DE INFRAESTRUTURA

| | |
|--|---|
| Nome do Programa: PROINFRA | Data: AGO/2018 |
| Nome do projeto: RUAS DO BARROSO - PROJETO GEOMÉTRICO | Escala: 1/250 |
| Título da folha: SEÇÕES TRANSVERSAIS - RUA CECILIA | Folha: |
| Responsável técnico: ENG. ANDRÉ L. DAHER VASCONCELOS RNP 060091702-9 | Coord. Gerenc. de projetos: ENG. ANDRÉ L. DAHER VASCONCELOS RNP 060091702-9 |
| Arquivo: PG08-IN434-P113-DSB2-0-0003 | 97 |

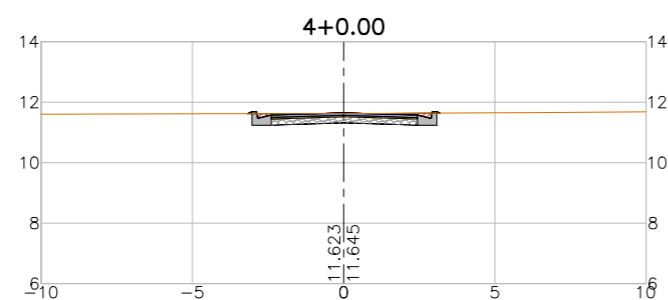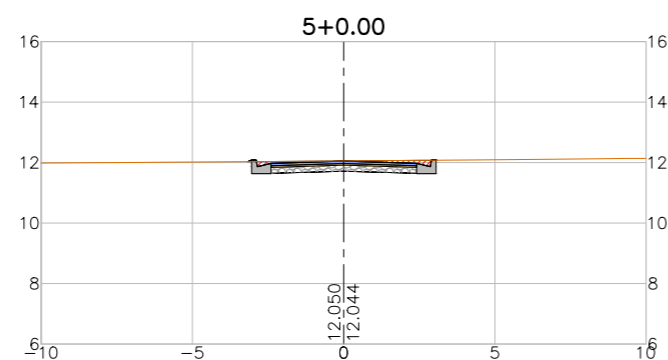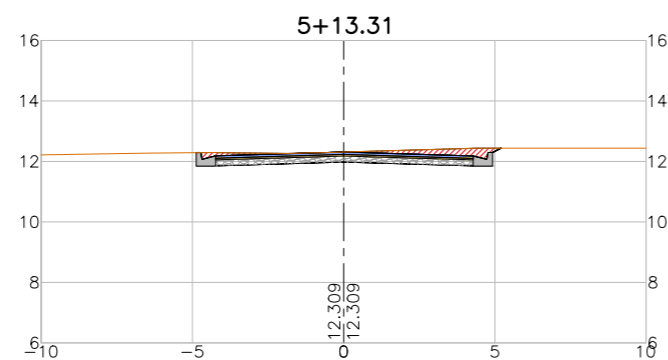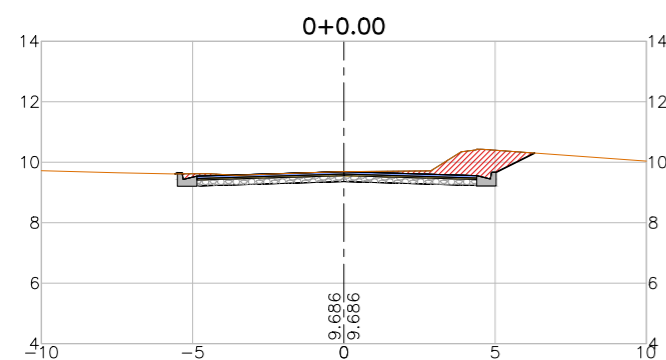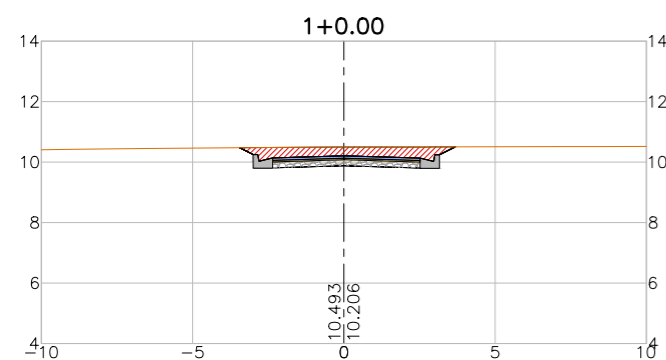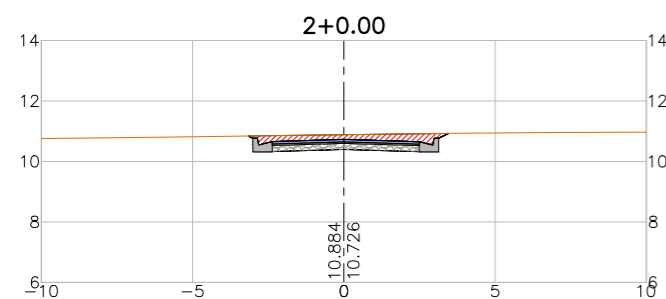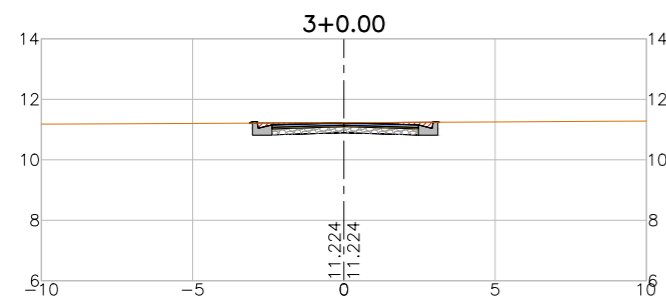

LEGENDA:

- Seção
- Terreno Natural
- ▨ Seção em Corte
- ▨ Seção em Aterro

REVISÕES








| N° | Descrição | Data | Desenho | Projetista | Aprovação |
|----|-----------------|----------|---------|------------|-----------|
| 00 | Emissão Inicial | Ago/2018 | - | - | - |
| | | | | | |
| | | | | | |
| | | | | | |
| | | | | | |



Prefeitura de **Fortaleza**

SEINF - SECRETARIA MUNICIPAL DE INFRAESTRUTURA

| | |
|--|---|
| Nome do Programa: PROINFRA | Data: AGO/2018 |
| Nome do projeto: RUAS DO BARROSO - PROJETO GEOMÉTRICO | Escala: 1/250 |
| Título da folha: SEÇÕES TRANSVERSAIS - RUA DR. IRAN | Folha: |
| Responsável técnico: ENG. ANDRÉ L. DAHER VASCONCELOS RNP 060091702-9 | Coord. Gerenc. de projetos: ENG. ANDRÉ L. DAHER VASCONCELOS RNP 060091702-9 |
| Arquivo: PG08-IN434-P113-DSB2-0-0003 | 98 |

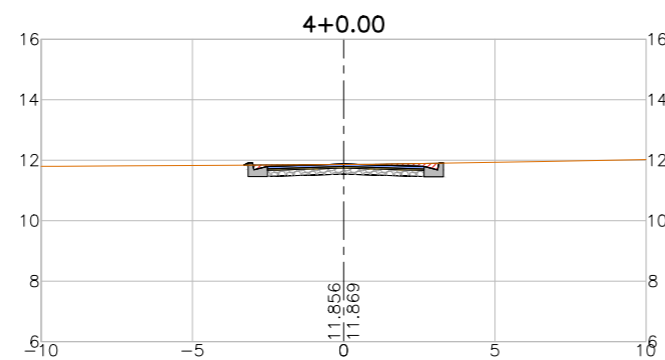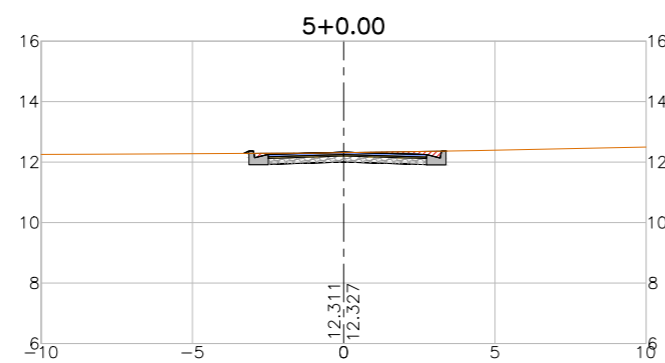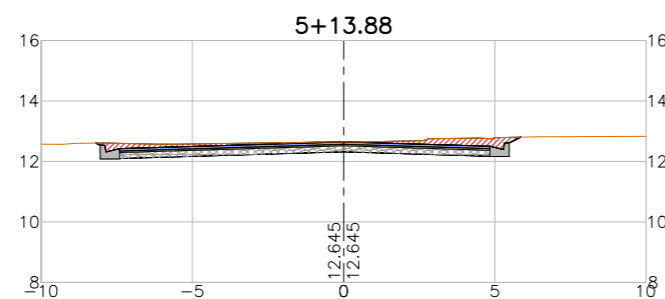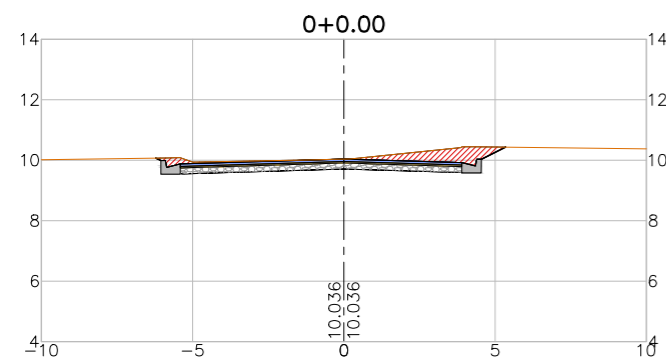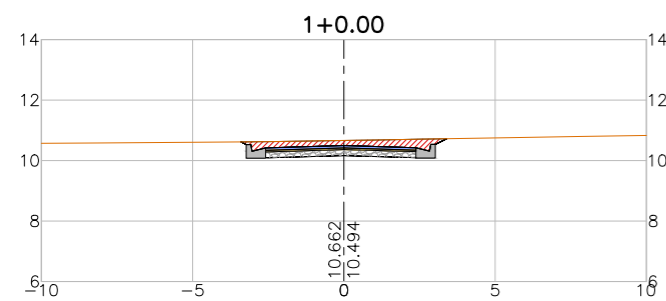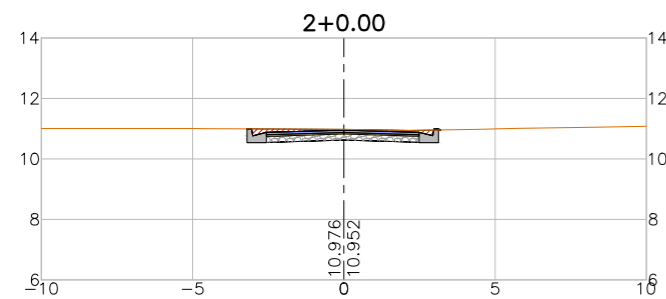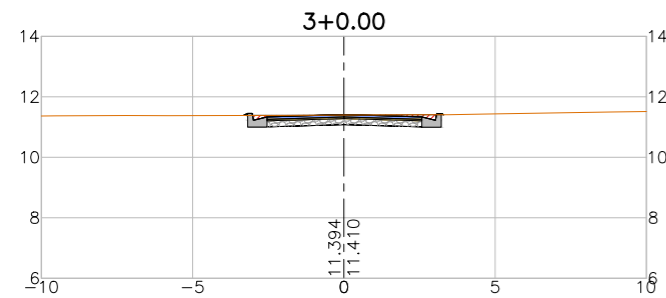

LEGENDA:

- Seção
- Terreno Natural
 - Seção em Corte
 - Seção em Aterro

REVISÕES

| N° | Descrição | Data | Desenho | Projetista | Aprovação |
|----|-----------------|----------|---------|------------|-----------|
| 00 | Emissão Inicial | Ago/2018 | - | - | - |
| | | | | | |
| | | | | | |
| | | | | | |
| | | | | | |



Prefeitura de
Fortaleza

SEINF - SECRETARIA MUNICIPAL DE INFRAESTRUTURA

Nome do Programa: PROINFRA

Data: AGO/2018

Nome do projeto: RUAS DO BARROSO - PROJETO GEOMÉTRICO

Escala: 1/250

Título da folha: SEÇÕES TRANSVERSAIS - RUA DR. FCO. JOSE C. LIMA








Folha:

Responsável técnico:
ENG. ANDRÉ L. DAHER VASCONCELOS
RNP 060091702-9

Coord. Gerenc. de projetos:
ENG. ANDRÉ L. DAHER VASCONCELOS
RNP 060091702-9

99

Arquivo: PG08-IN434-P113-DSB2-0-0003

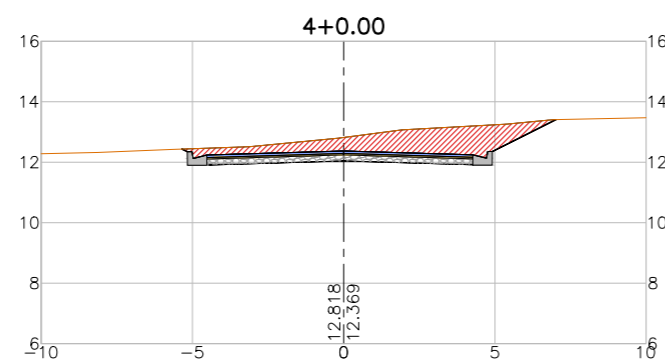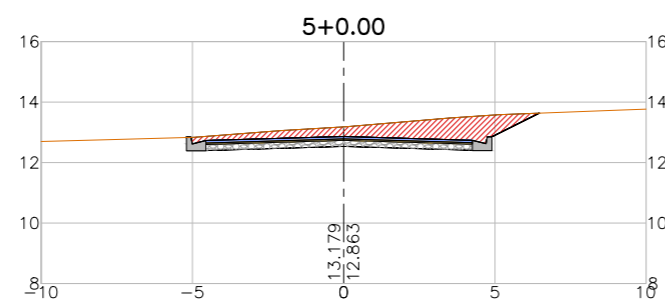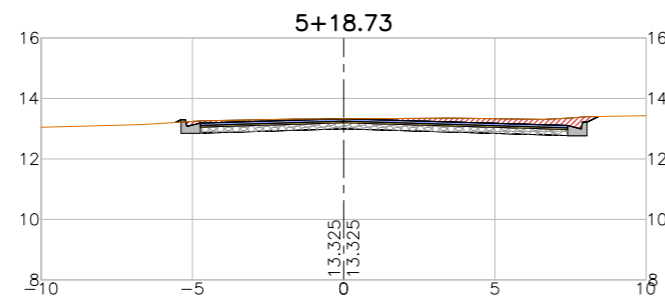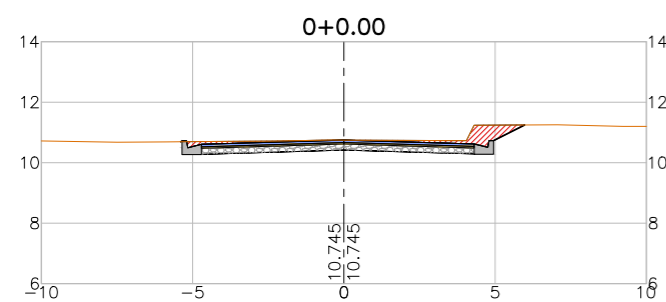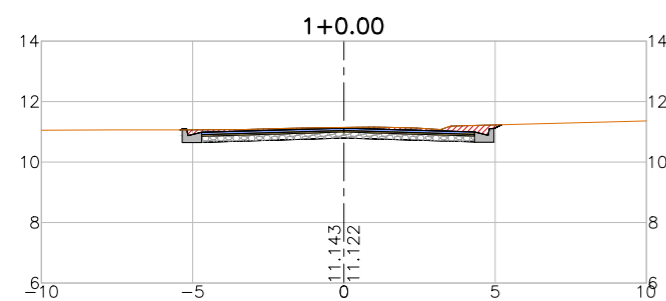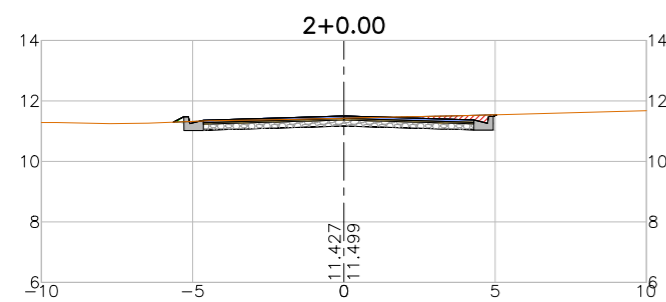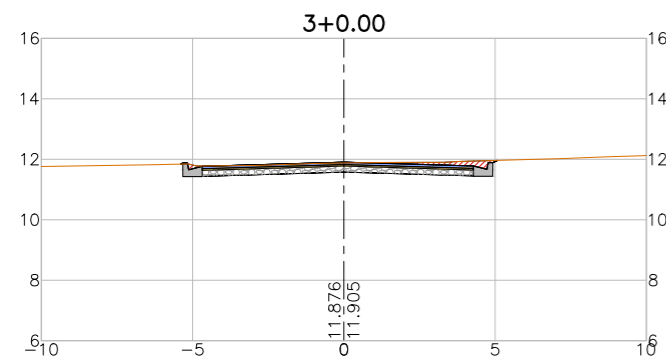

LEGENDA:

- Seção
- Terreno Natural
- ▨ Seção em Corte
- ▨ Seção em Aterro

REVISÕES

| N° | Descrição | Data | Desenho | Projetista | Aprovação |
|----|-----------------|----------|---------|------------|-----------|
| 00 | Emissão Inicial | Ago/2018 | - | - | - |
| | | | | | |
| | | | | | |
| | | | | | |
| | | | | | |



Prefeitura de
Fortaleza

SEINF - SECRETARIA MUNICIPAL DE INFRAESTRUTURA

Nome do Programa: PROINFRA

Data: AGO/2018

Nome do projeto: RUAS DO BARROSO - PROJETO GEOMÉTRICO

Escala: 1/250

Título da folha: SEÇÕES TRANSVERSAIS - RUA FRANCISCO RAIMUNDO


Folha:

Responsável técnico:
ENG. ANDRÉ L. DAHER VASCONCELOS
RNP 060091702-9

Coord. Gerenc. de projetos:
ENG. ANDRÉ L. DAHER VASCONCELOS
RNP 060091702-9

100

Arquivo: PG08-IN434-P113-DSB2-0-0003

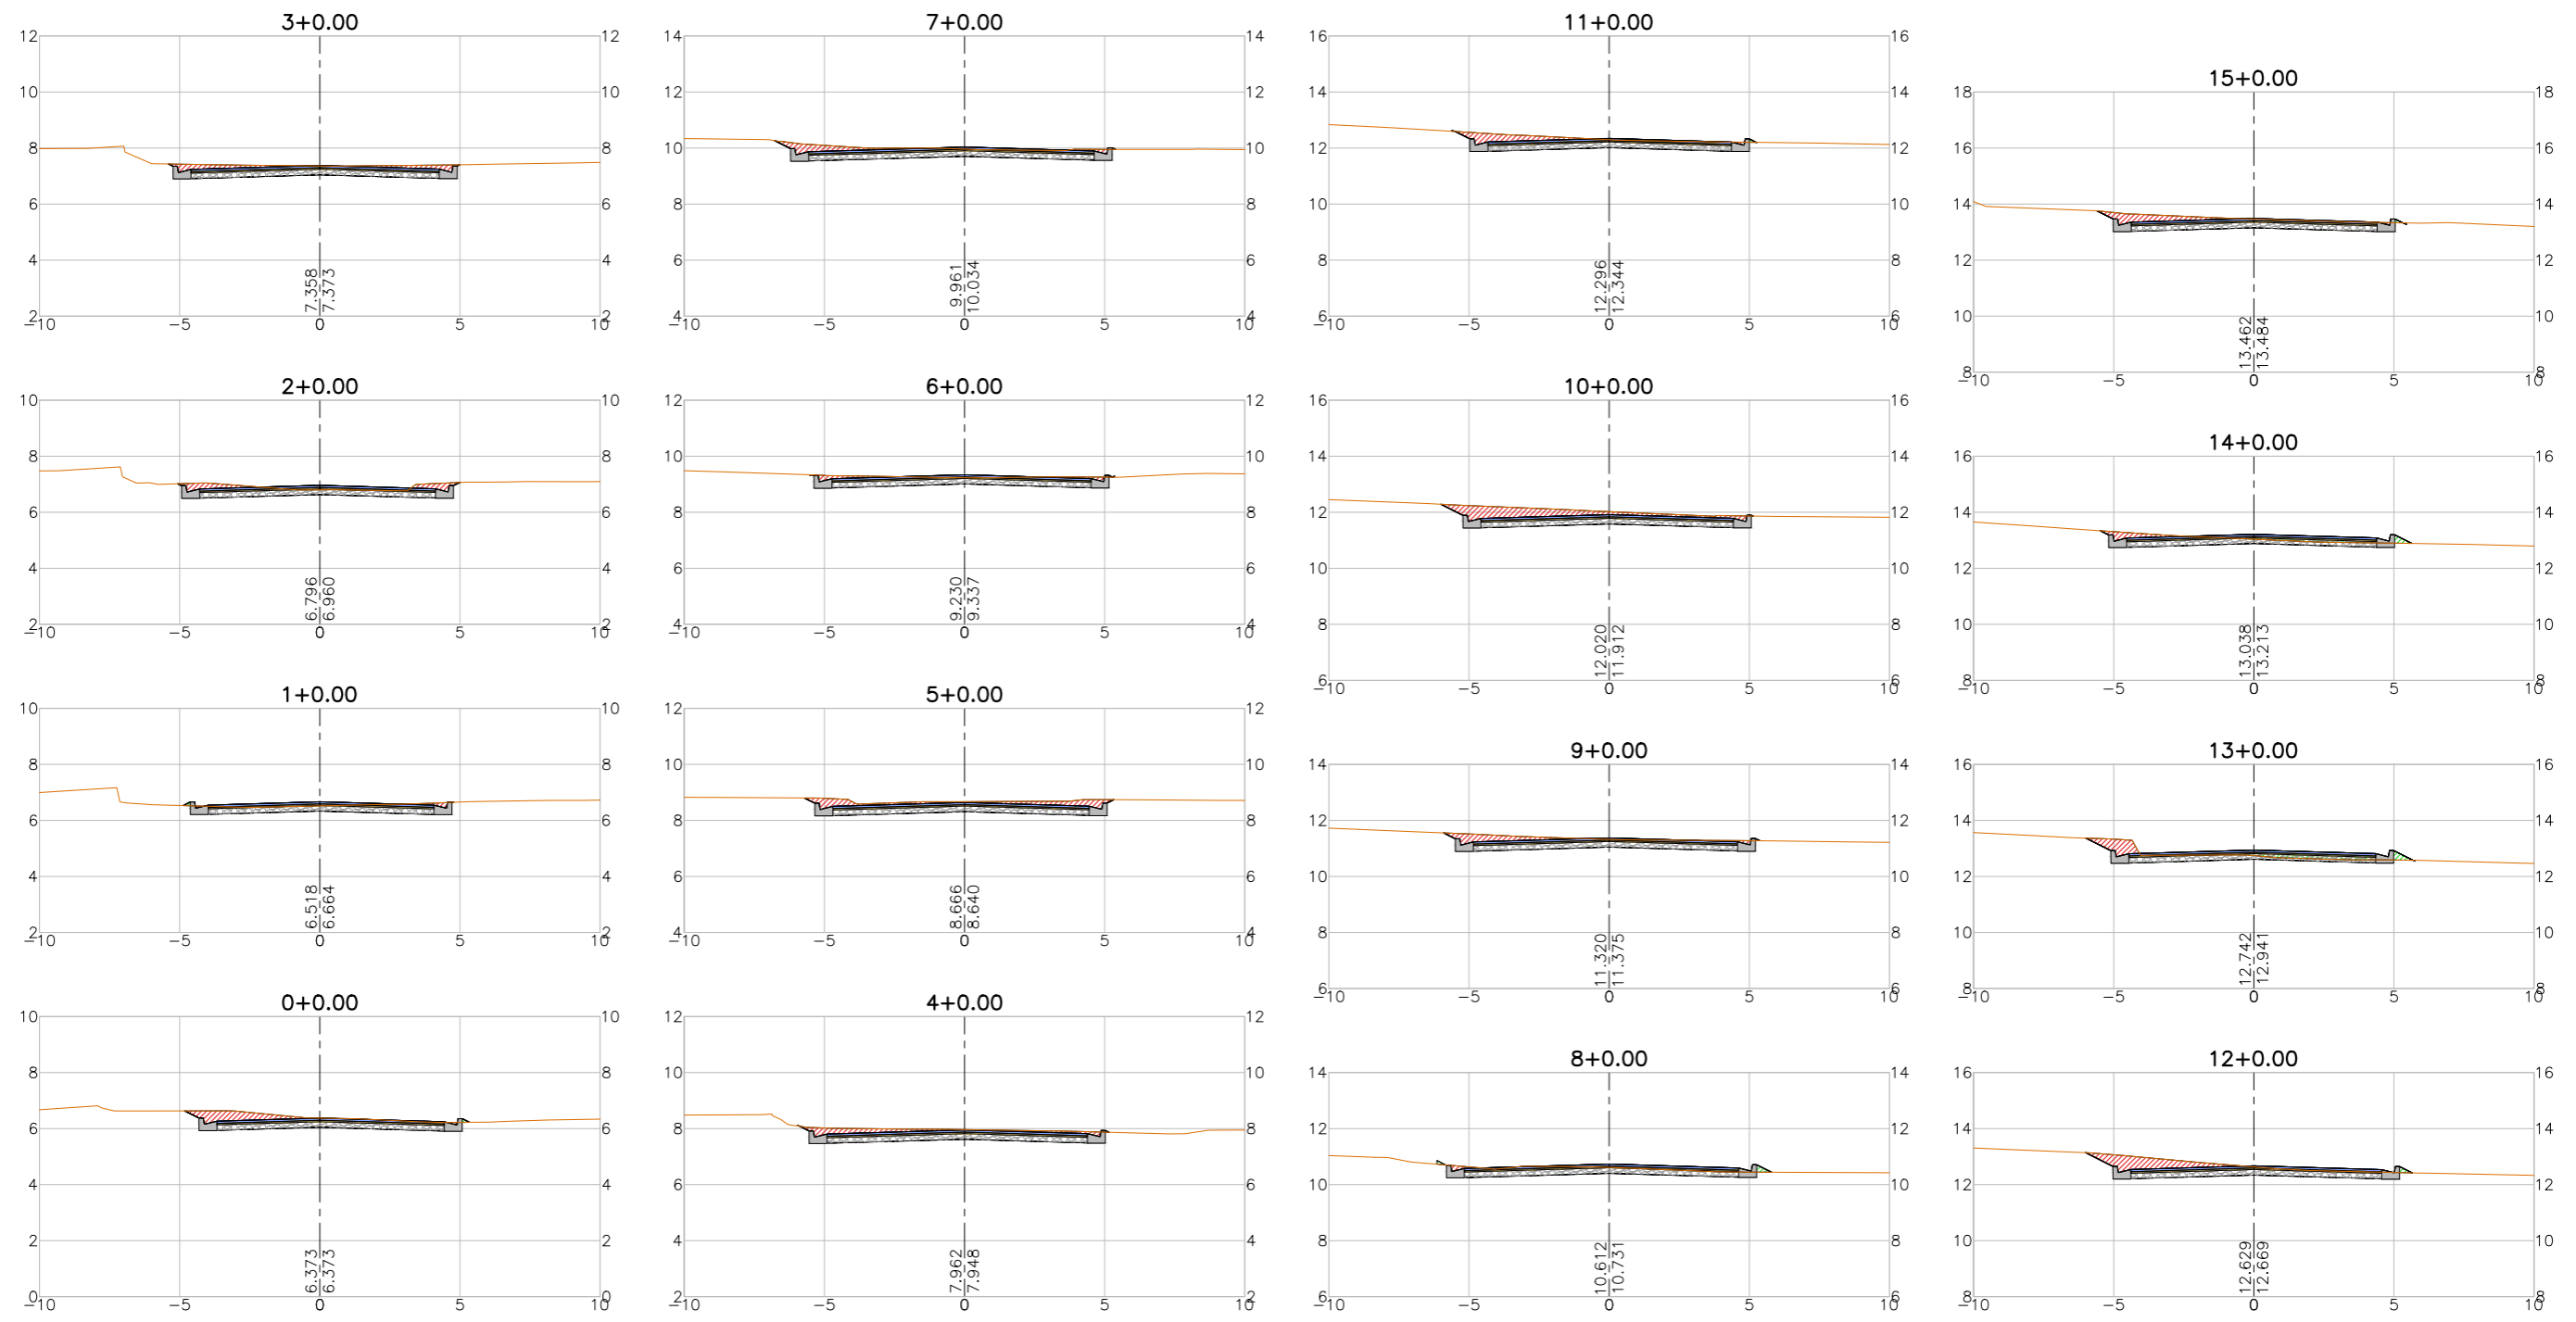

LEGENDA:

- Seção
- Terreno Natural
- ▨ Seção em Corte
- ▨ Seção em Aterro

REVISÕES


| N° | Descrição | Data | Desenho | Projetista | Aprovação |
|----|-----------------|----------|---------|------------|-----------|
| 00 | Emissão Inicial | Ago/2018 | - | - | - |



Prefeitura de **Fortaleza**

SEINF - SECRETARIA MUNICIPAL DE INFRAESTRUTURA

| | |
|--|---|
| Nome do Programa: PROINFRA | Data: AGO/2018 |
| Nome do projeto: RUAS DO BARROSO - PROJETO GEOMÉTRICO | Escala: 1/250 |
| Título da folha: SEÇÕES TRANSVERSAIS - RUA IGARASSU | Folha: |
| Responsável técnico: ENG. ANDRÉ L. DAHER VASCONCELOS RNP 060091702-9 | Coord. Gerenc. de projetos: ENG. ANDRÉ L. DAHER VASCONCELOS RNP 060091702-9 |
| Arquivo: PG08-IN434-P113-DSB2-0-0003 | 101 |

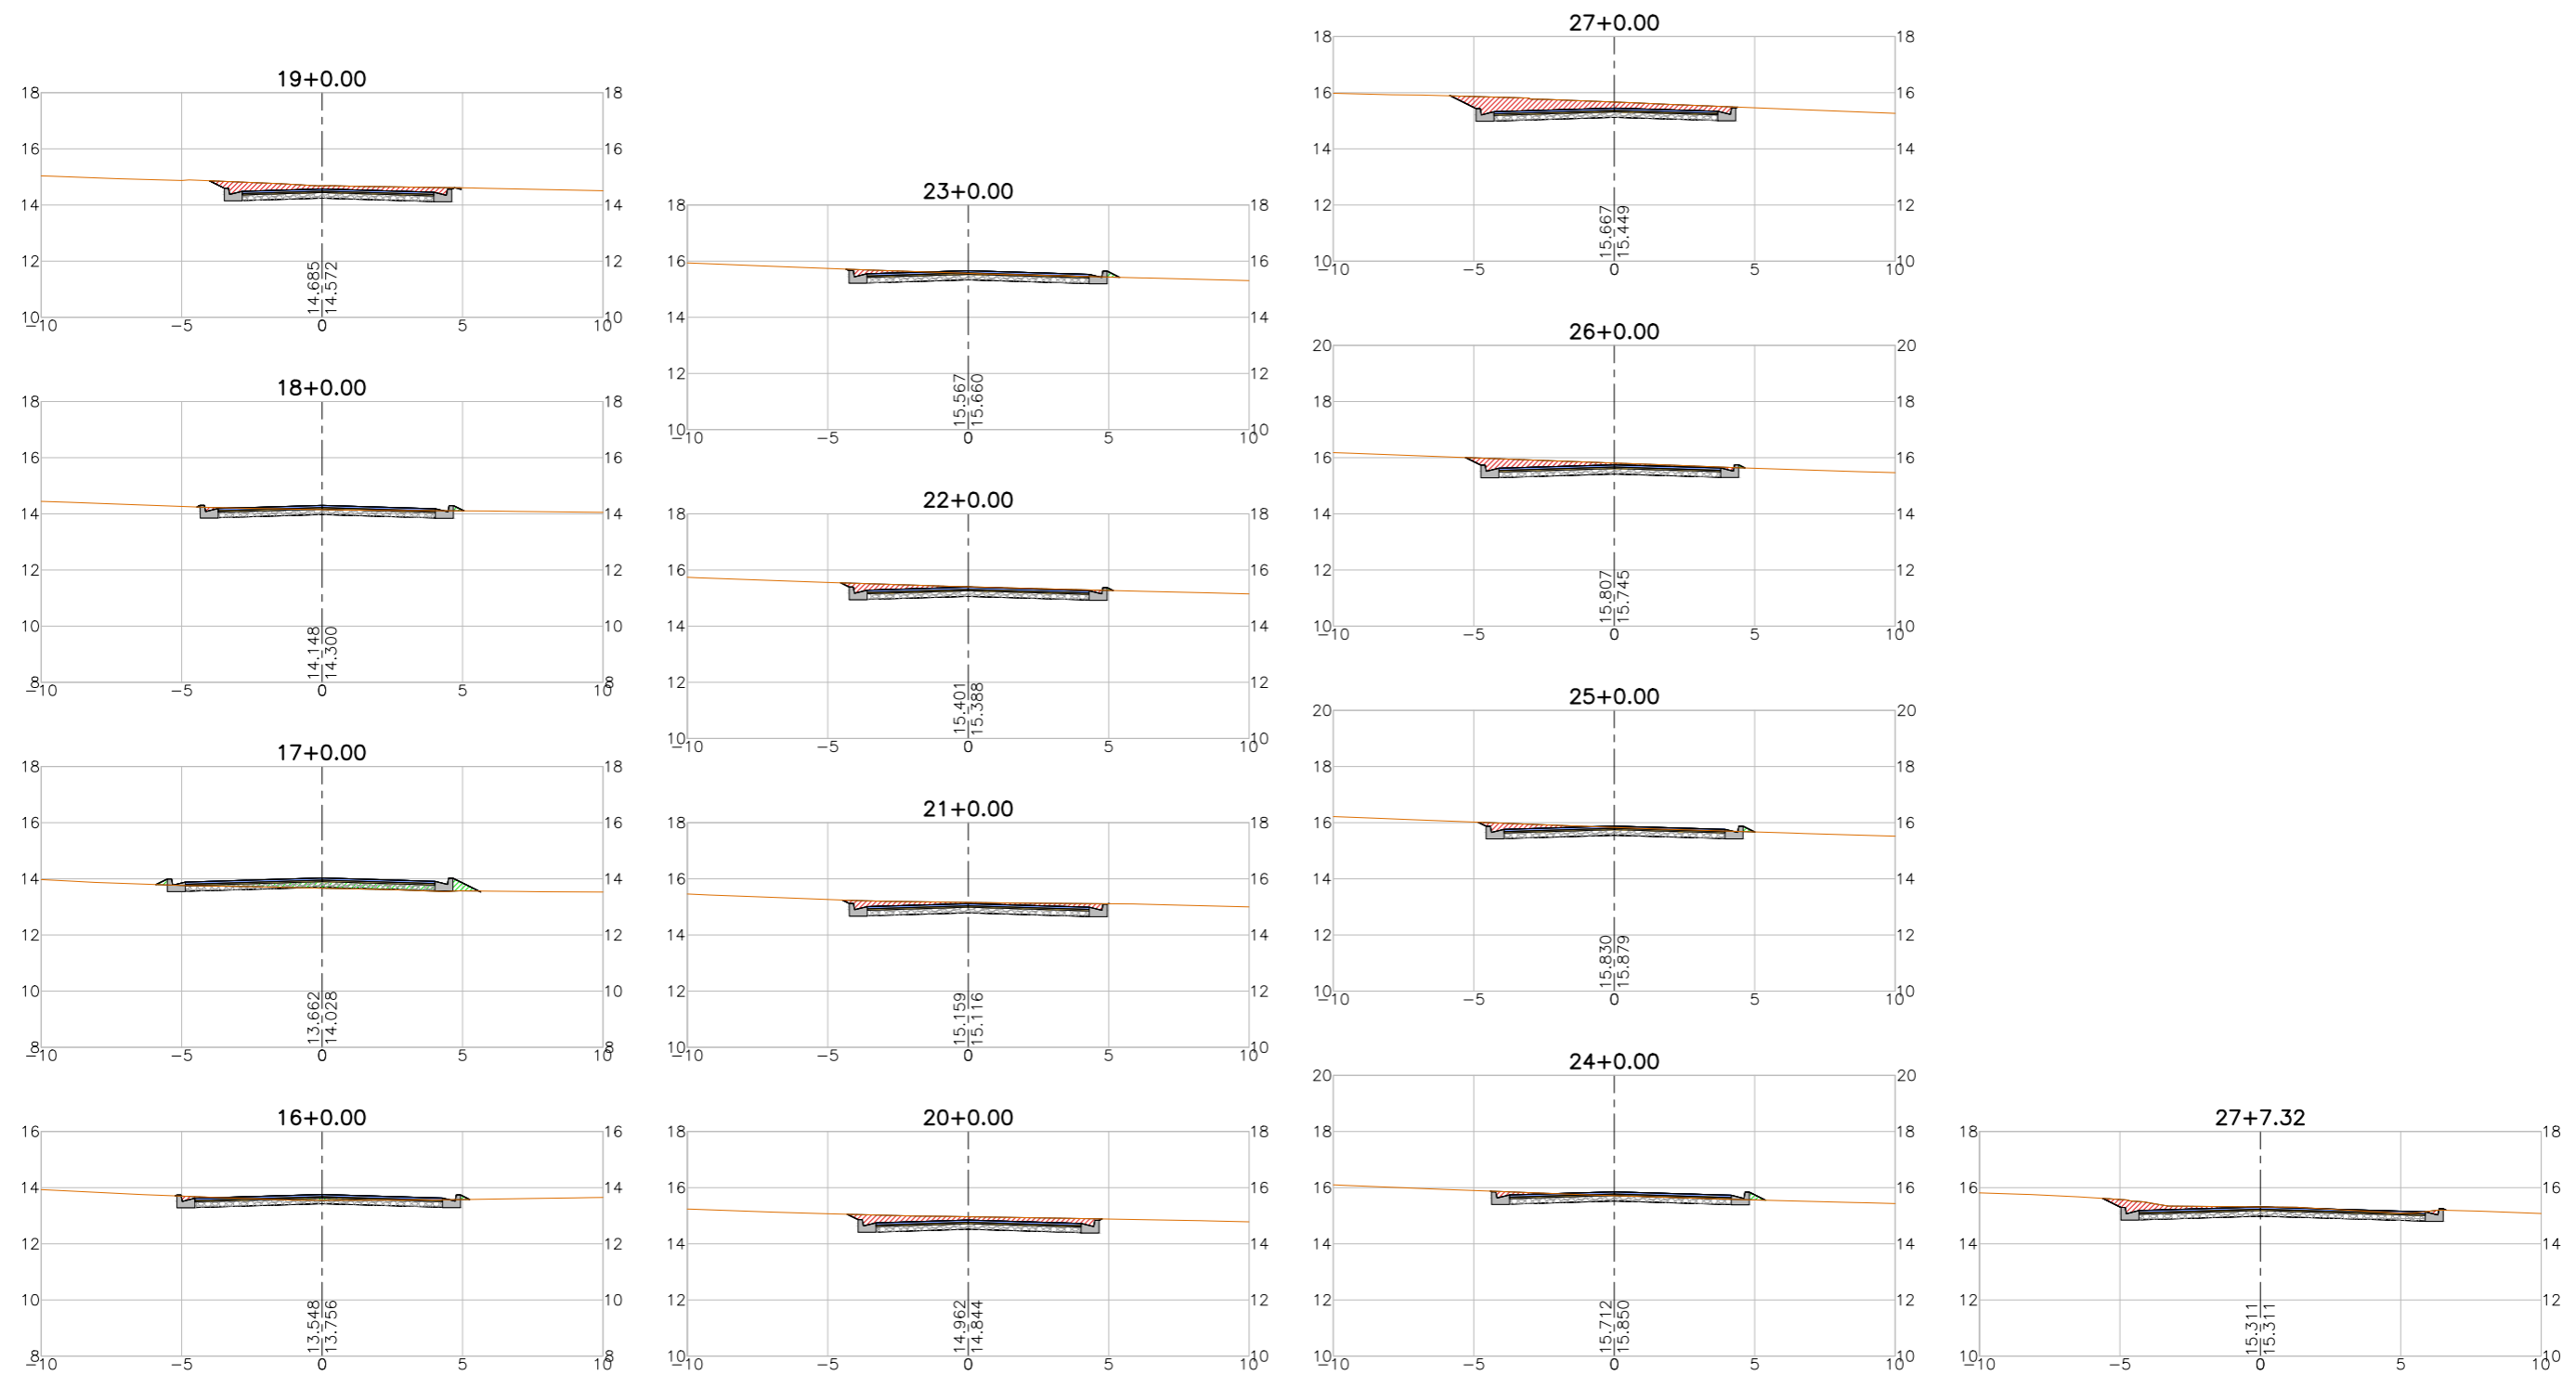

LEGENDA:

- Seção
- Terreno Natural
- ▨ Seção em Corte
- ▨ Seção em Aterro

REVISÕES

| N° | Descrição | Data | Desenho | Projetista | Aprovação |
|----|-----------------|----------|---------|------------|-----------|
| 00 | Emissão Inicial | Ago/2018 | - | - | - |



Prefeitura de **Fortaleza**

SEINF - SECRETARIA MUNICIPAL DE INFRAESTRUTURA

Nome do Programa: PROINFRA

Data: AGO/2018

Nome do projeto: RUAS DO BARROSO - PROJETO GEOMÉTRICO

Escala: 1/250

Título da folha: SEÇÕES TRANSVERSAIS - RUA IGARASSU







Folha:

Responsável técnico:
ENG. ANDRÉ L. DAHER VASCONCELOS
RNP 060091702-9

Coord. Gerenc. de projetos:
ENG. ANDRÉ L. DAHER VASCONCELOS
RNP 060091702-9

102

Arquivo: PG08-IN434-P113-DSB2-0-0003

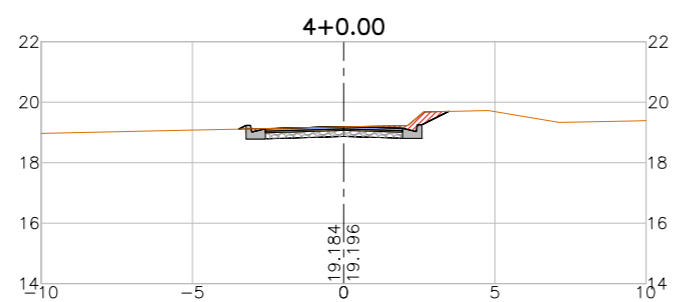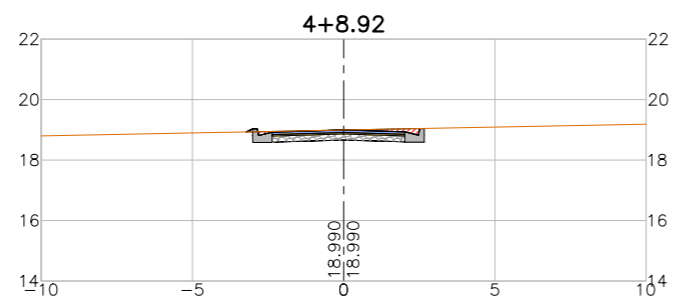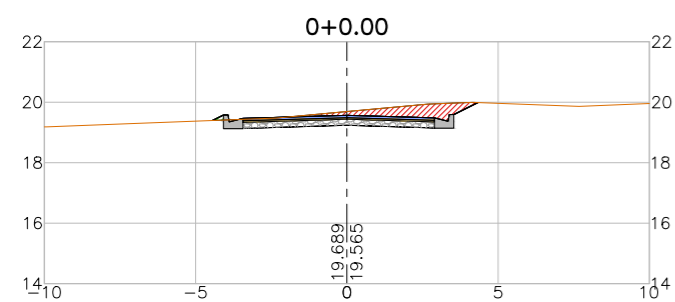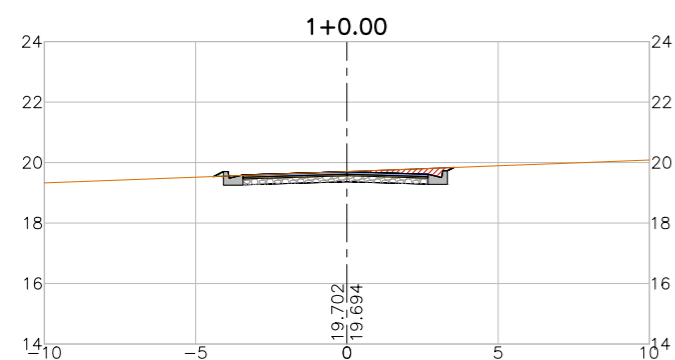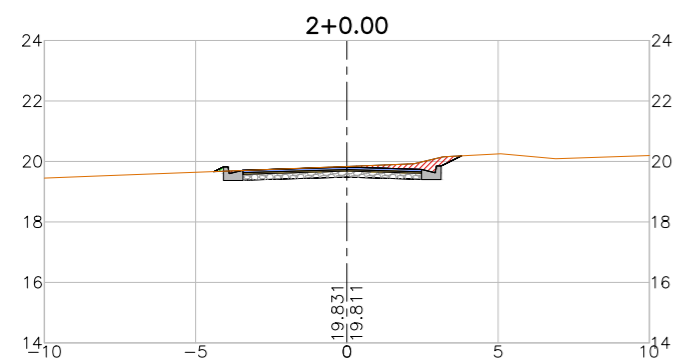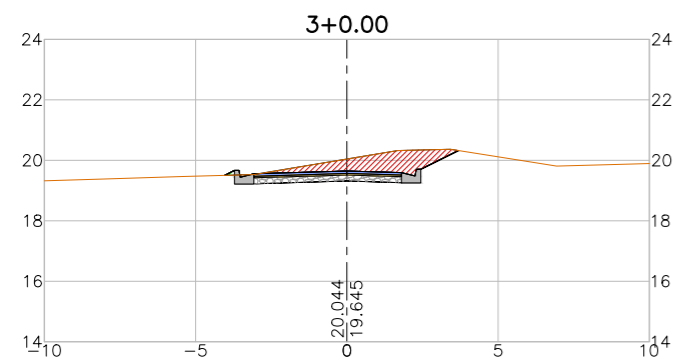

LEGENDA:

- Seção
- Terreno Natural
- ▨ Seção em Corte
- ▨ Seção em Aterro

REVISÕES

| N° | Descrição | Data | Desenho | Projetista | Aprovação |
|----|-----------------|----------|---------|------------|-----------|
| 00 | Emissão Inicial | Ago/2018 | - | - | - |







Prefeitura de **Fortaleza**

SEINF - SECRETARIA MUNICIPAL DE INFRAESTRUTURA

| | |
|--|---|
| Nome do Programa: PROINFRA | Data: AGO/2018 |
| Nome do projeto: RUAS DO BARROSO - PROJETO GEOMÉTRICO | Escala: 1/250 |
| Título da folha: SEÇÕES TRANSVERSAIS - RUA RITA CÁSSIA SILVA | Folha: |
| Responsável técnico: ENG. ANDRÉ L. DAHER VASCONCELOS RNP 060091702-9 | Coord. Gerenc. de projetos: ENG. ANDRÉ L. DAHER VASCONCELOS RNP 060091702-9 |
| Arquivo: PG08-IN434-P113-DSB2-0-0003 | |

103

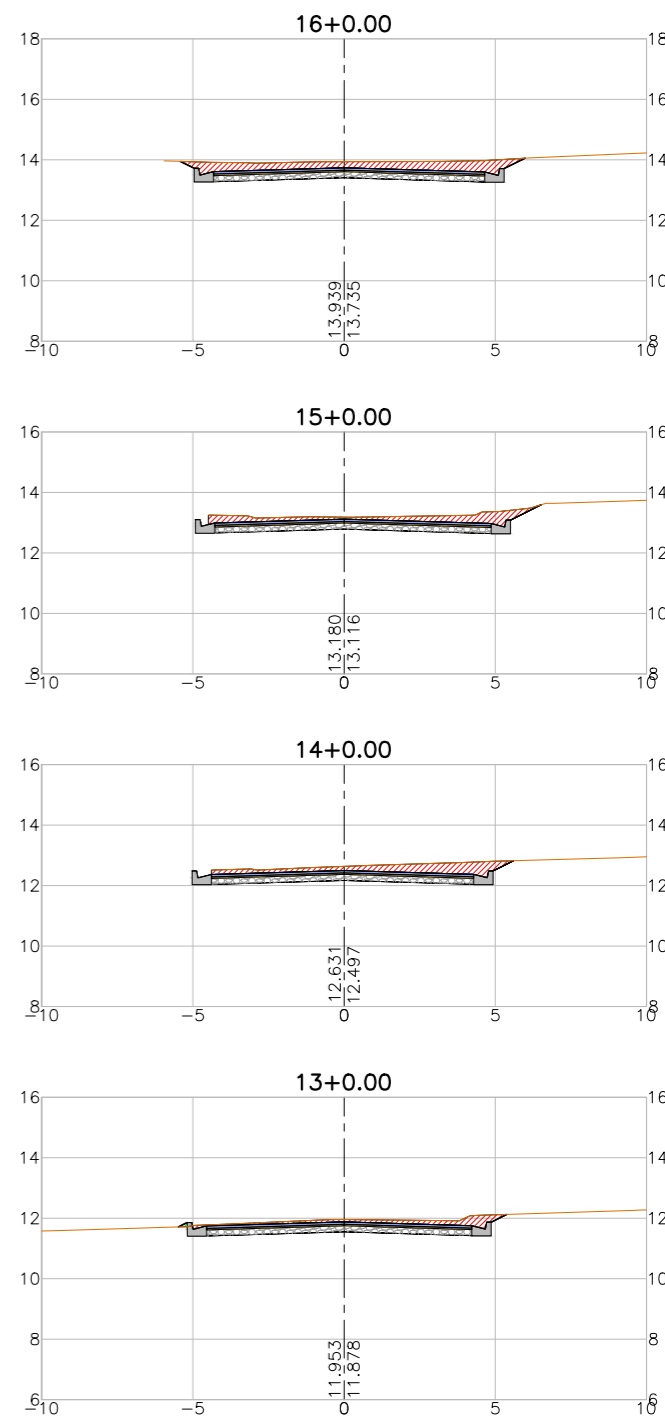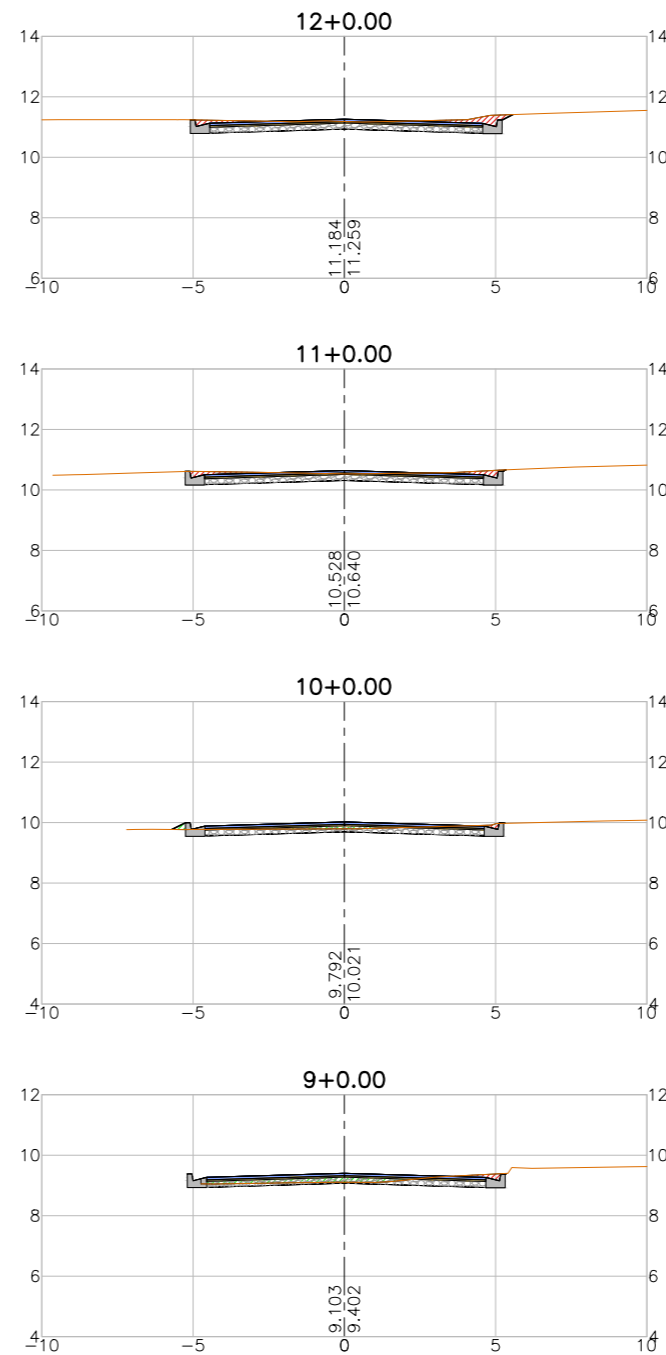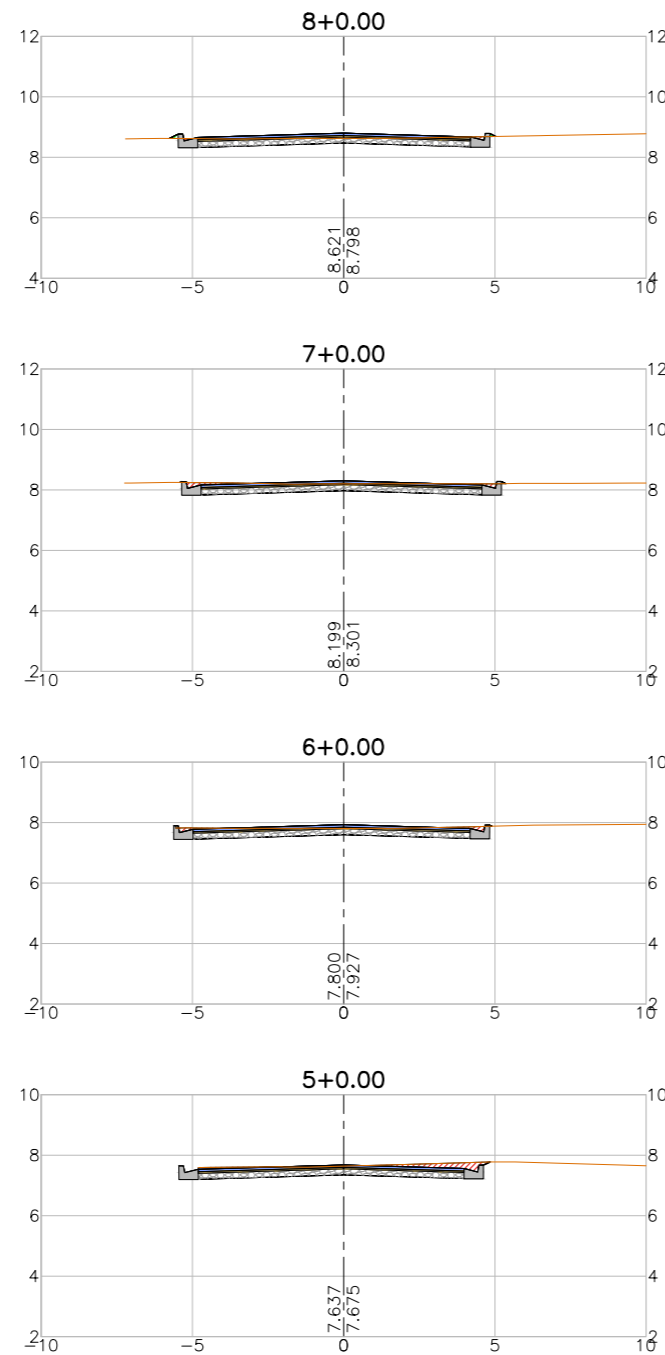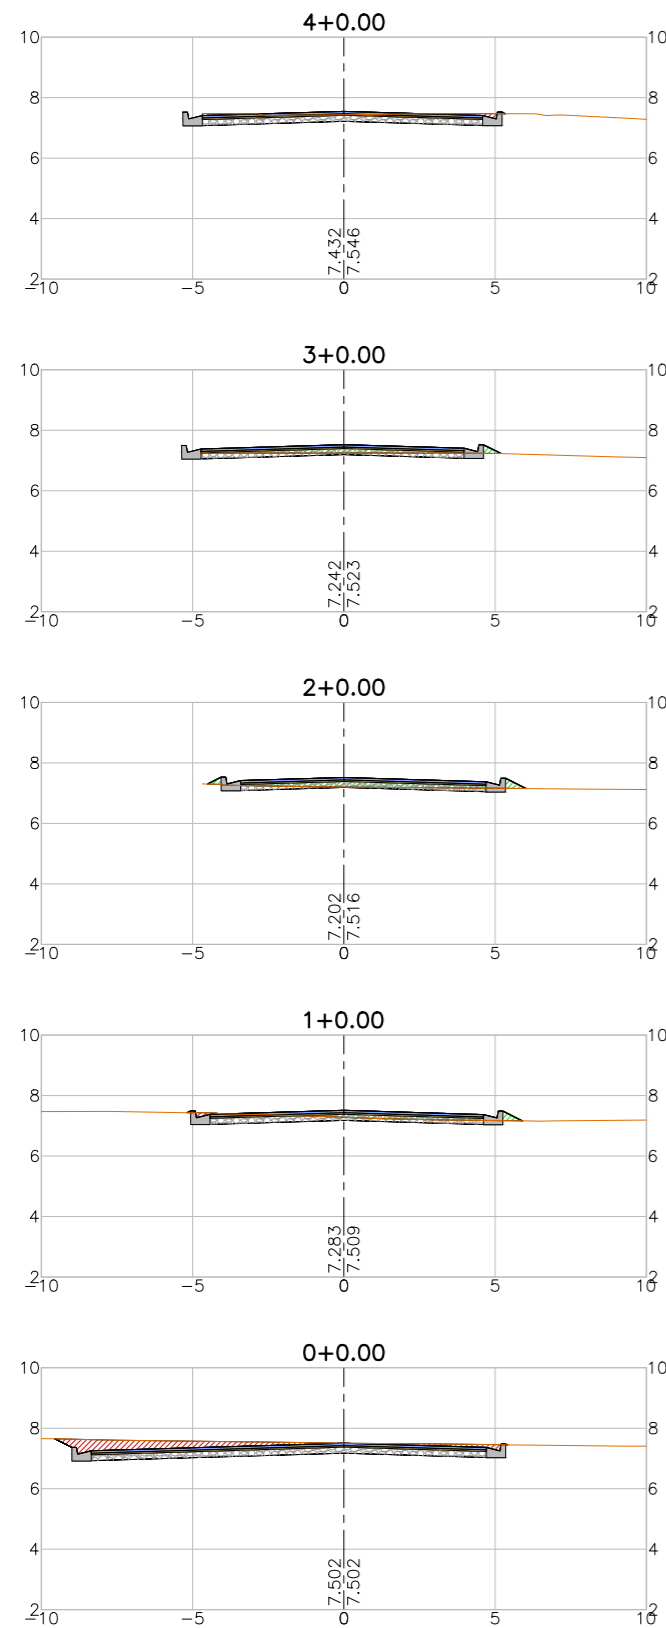

LEGENDA:

- Seção
- Terreno Natural
- ▨ Seção em Corte
- ▨ Seção em Aterro

REVISÕES




| N° | Descrição | Data | Desenho | Projetista | Aprovação |
|----|-----------------|----------|---------|------------|-----------|
| 00 | Emissão Inicial | Ago/2018 | - | - | - |



Prefeitura de **Fortaleza**

SEINF - SECRETARIA MUNICIPAL DE INFRAESTRUTURA

| | |
|--|---|
| Nome do Programa: PROINFRA | Data: AGO/2018 |
| Nome do projeto: RUAS DO BARROSO - PROJETO GEOMÉTRICO | Escala: 1/250 |
| Título da folha: SEÇÕES TRANSVERSAIS - RUA JOR. ANTONIO PONTES TAVARES | Folha: |
| Responsável técnico: ENG. ANDRÉ L. DAHER VASCONCELOS RNP 060091702-9 | Coord. Gerenc. de projetos: ENG. ANDRÉ L. DAHER VASCONCELOS RNP 060091702-9 |
| Arquivo: PG08-IN434-P113-DSB2-0-0003 | 104 |

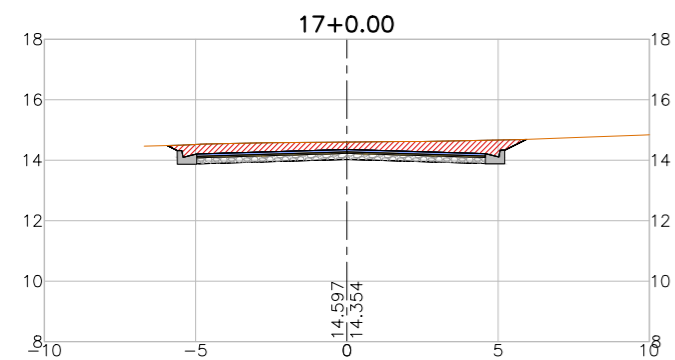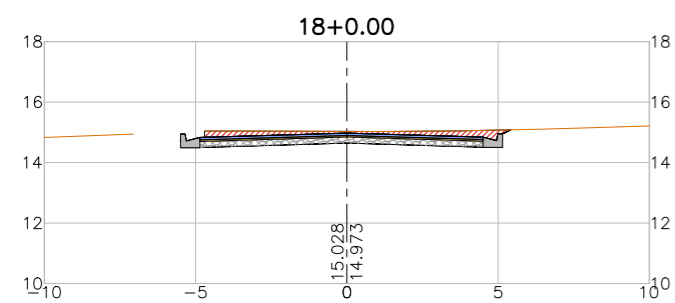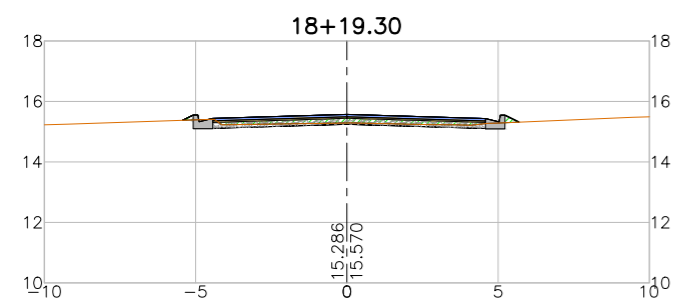

LEGENDA:

- Seção
- Terreno Natural
 - Seção em Corte
 - Seção em Aterro

REVISÕES

| N° | Descrição | Data | Desenho | Projetista | Aprovação |
|----|-----------------|----------|---------|------------|-----------|
| 00 | Emissão Inicial | Ago/2018 | - | - | - |
| | | | | | |
| | | | | | |
| | | | | | |
| | | | | | |
| | | | | | |



Prefeitura de
Fortaleza

SEINF - SECRETARIA MUNICIPAL DE INFRAESTRUTURA

Nome do Programa: PROINFRA

Data: AGO/2018

Nome do projeto: RUAS DO BARROSO - PROJETO GEOMÉTRICO

Escala: 1/250

Título da folha: SEÇÕES TRANSVERSAIS - RUA JOR. ANTONIO PONTES TAVARES






Folha:

Responsável técnico:
ENG. ANDRÉ L. DAHER VASCONCELOS
RNP 060091702-9

Coord. Gerenc. de projetos:
ENG. ANDRÉ L. DAHER VASCONCELOS
RNP 060091702-9

105

Arquivo: PG08-IN434-P113-DSB2-0-0003

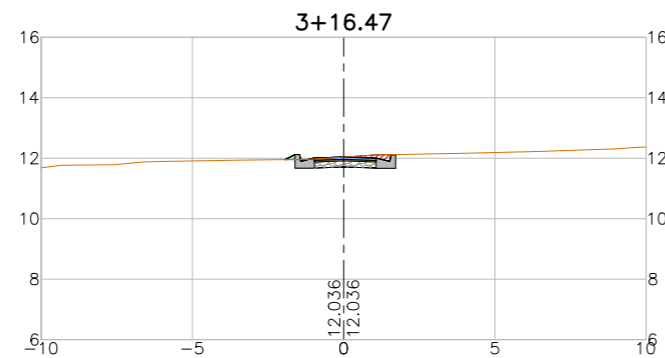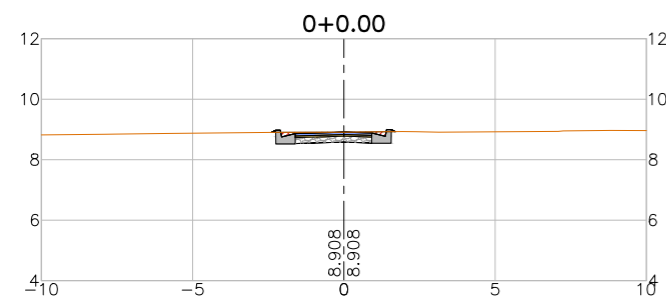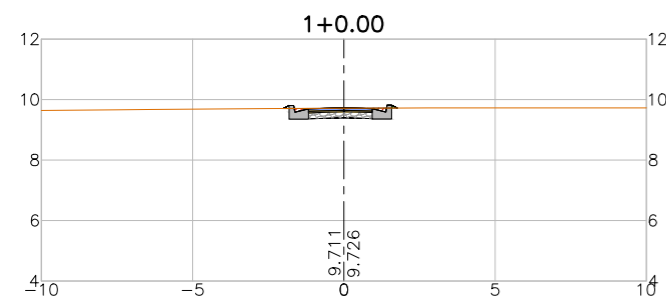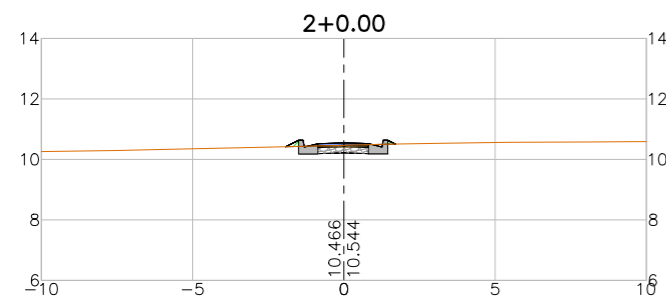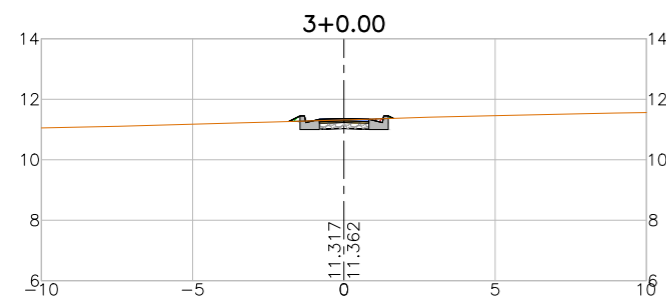

LEGENDA:

- Seção
- Terreno Natural
- ▨ Seção em Corte
- ▨ Seção em Aterro

REVISÕES

| N° | Descrição | Data | Desenho | Projetista | Aprovação |
|----|-----------------|----------|---------|------------|-----------|
| 00 | Emissão Inicial | Ago/2018 | - | - | - |
| | | | | | |
| | | | | | |
| | | | | | |
| | | | | | |



Prefeitura de
Fortaleza

SEINF - SECRETARIA MUNICIPAL DE INFRAESTRUTURA

Nome do Programa: PROINFRA

Data: AGO/2018

Nome do projeto: RUAS DO BARROSO - PROJETO GEOMÉTRICO

Escala: 1/250

Título da folha: SEÇÕES TRANSVERSAIS - RUA REGINA MACIEL SILVA






Folha:

Responsável técnico:
ENG. ANDRÉ L. DAHER VASCONCELOS
RNP 060091702-9

Coord. Gerenc. de projetos:
ENG. ANDRÉ L. DAHER VASCONCELOS
RNP 060091702-9

106

Arquivo: PG08-IN434-P113-DSB2-0-0003

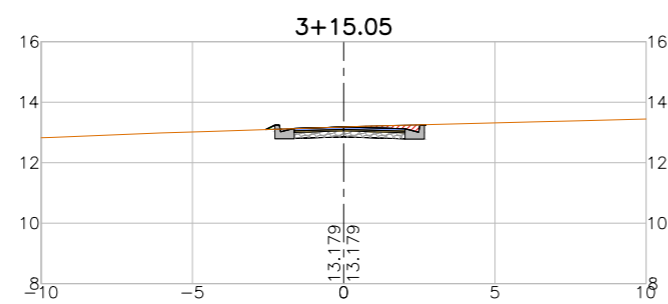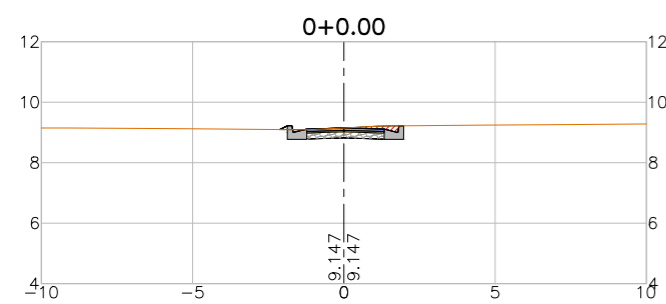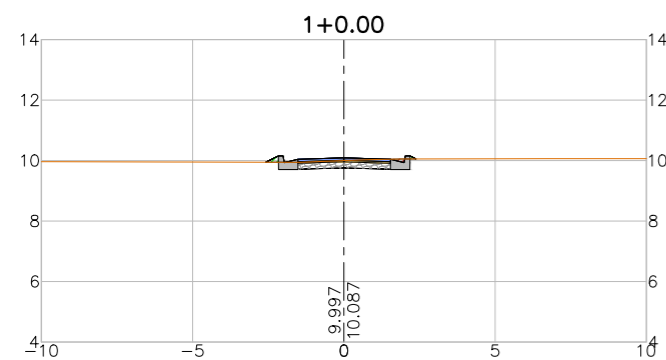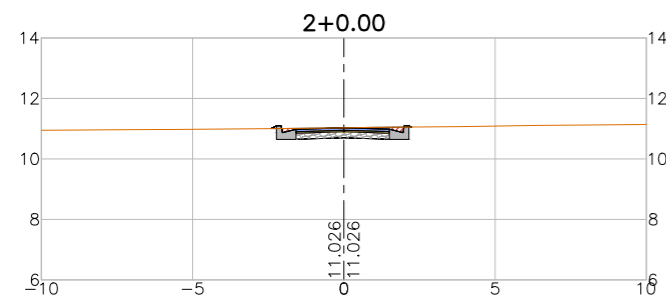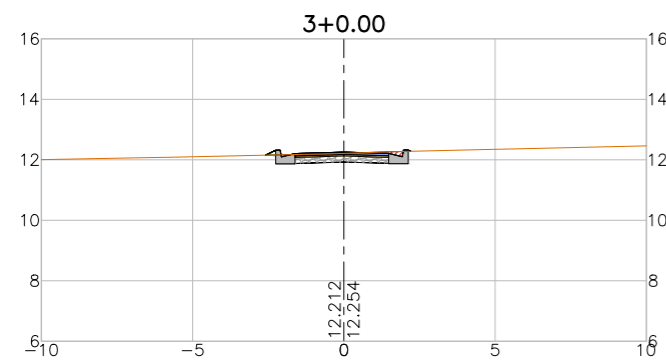

LEGENDA:

- Seção
- Terreno Natural
 - Seção em Corte
 - Seção em Aterro

REVISÕES

| N° | Descrição | Data | Desenho | Projetista | Aprovação |
|----|-----------------|----------|---------|------------|-----------|
| 00 | Emissão Inicial | Ago/2018 | - | - | - |
| | | | | | |
| | | | | | |
| | | | | | |
| | | | | | |



Prefeitura de
Fortaleza

SEINF - SECRETARIA MUNICIPAL DE INFRAESTRUTURA

Nome do Programa: PROINFRA

Data: AGO/2018

Nome do projeto: RUAS DO BARROSO - PROJETO GEOMÉTRICO

Escala: 1/250

Título da folha: SEÇÕES TRANSVERSAIS - RUA VALDEMAR NONATO SILVA


Folha:

Responsável técnico:
ENG. ANDRÉ L. DAHER VASCONCELOS
RNP 060091702-9

Coord. Gerenc. de projetos:
ENG. ANDRÉ L. DAHER VASCONCELOS
RNP 060091702-9

107

Arquivo: PG08-IN434-P113-DSB2-0-0003

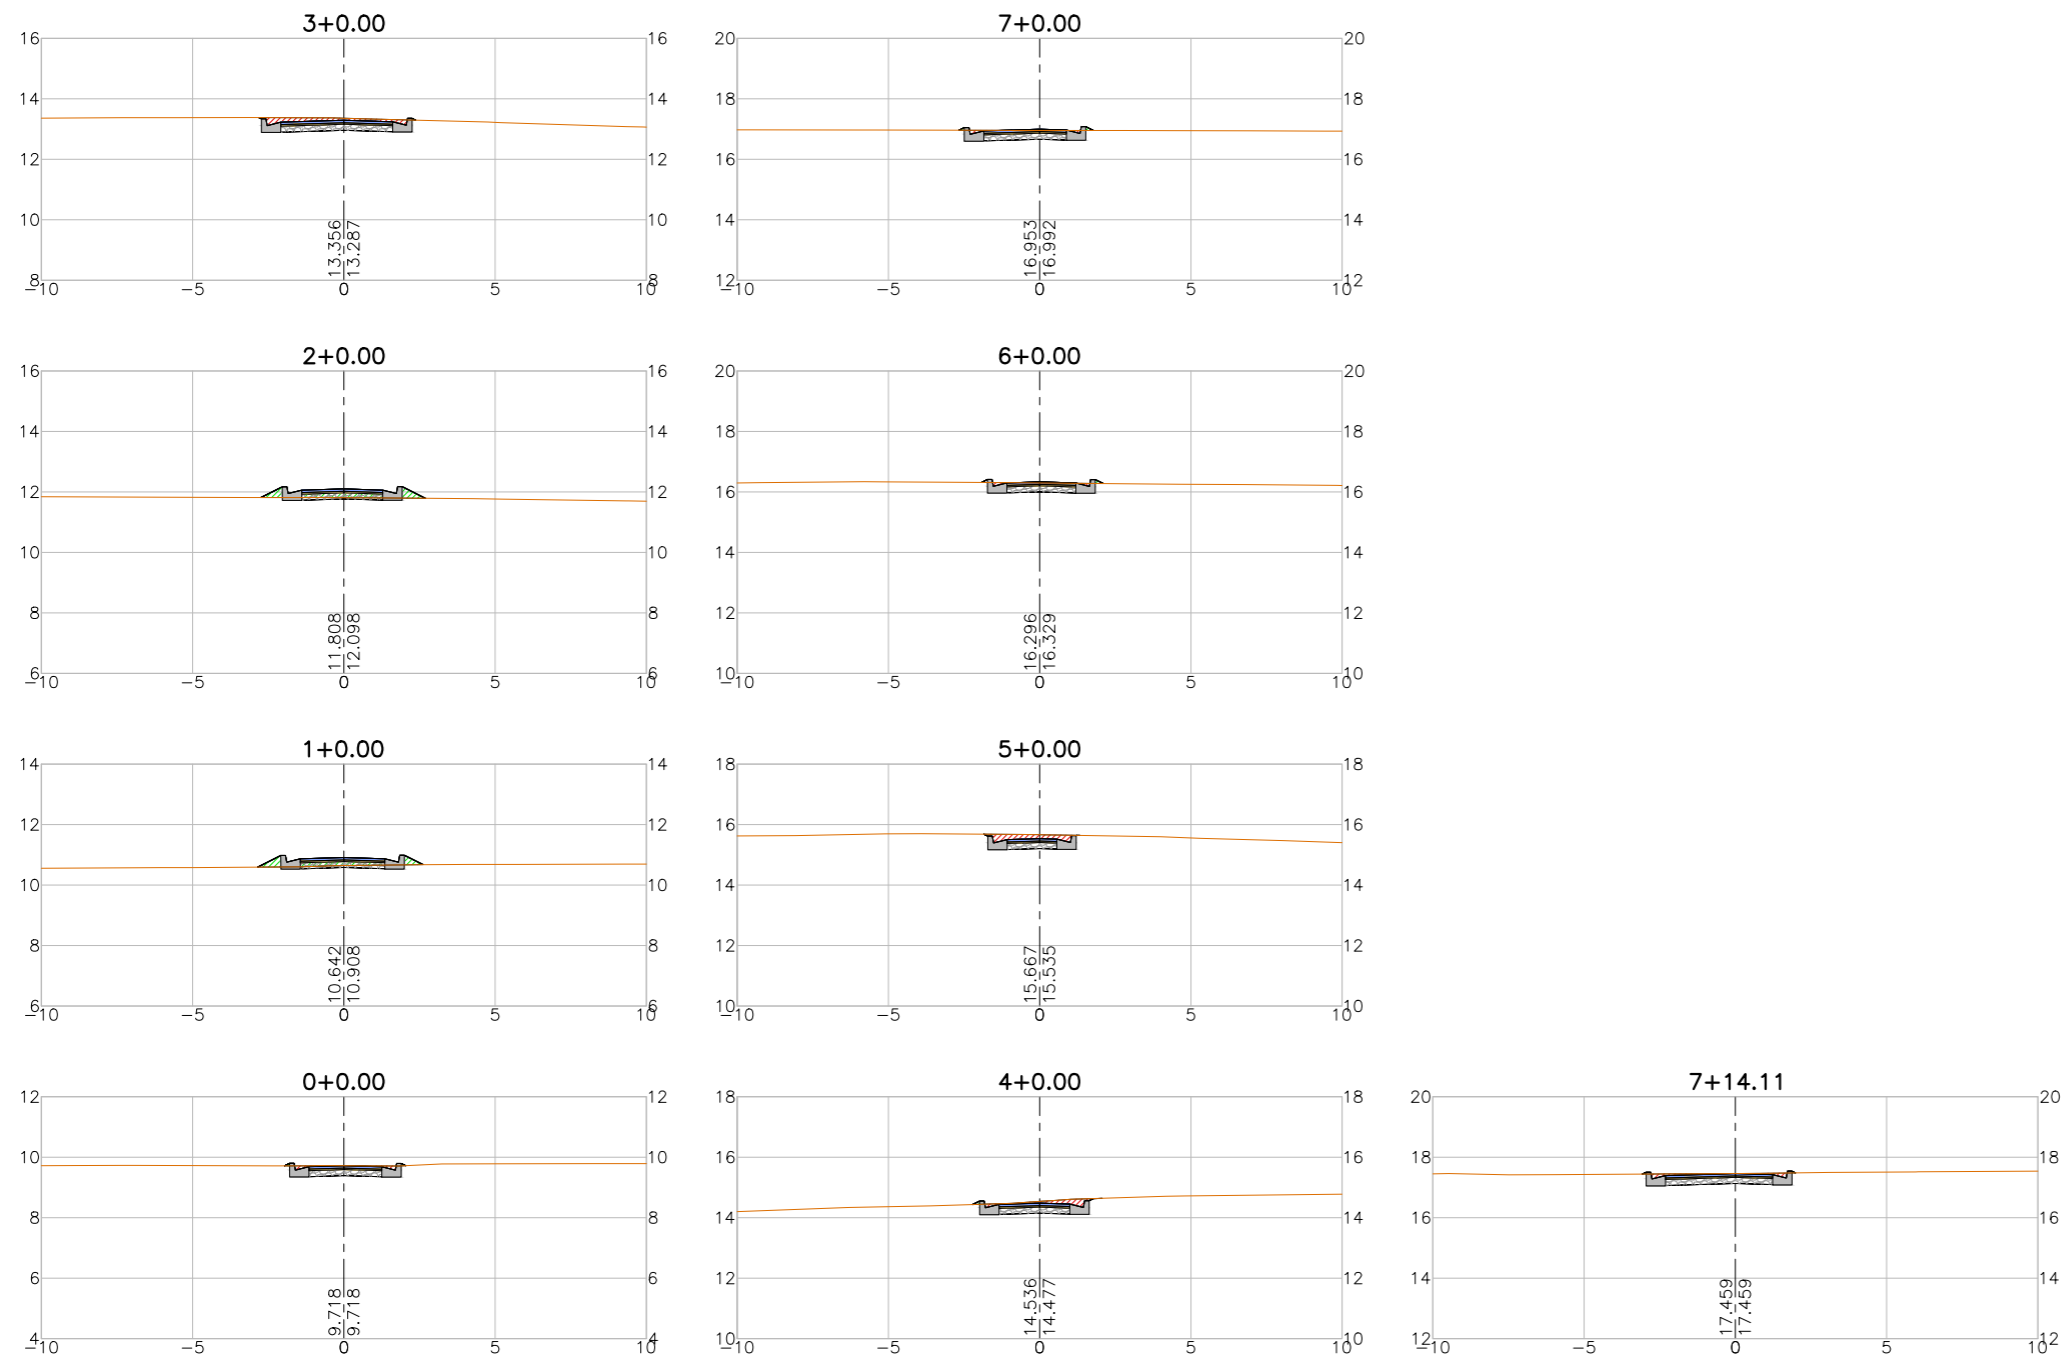

LEGENDA:

- Seção
- Terreno Natural
 - Seção em Corte
 - Seção em Aterro

REVISÕES

| N° | Descrição | Data | Desenho | Projetista | Aprovação |
|----|-----------------|----------|---------|------------|-----------|
| 00 | Emissão Inicial | Ago/2018 | - | - | - |
| | | | | | |
| | | | | | |
| | | | | | |
| | | | | | |



Prefeitura de
Fortaleza

SEINF - SECRETARIA MUNICIPAL DE INFRAESTRUTURA

Nome do Programa: PROINFRA

Data: AGO/2018

Nome do projeto: RUAS DO BARROSO - PROJETO GEOMÉTRICO

Escala: 1/250

Título da folha: SEÇÕES TRANSVERSAIS - RUA JORDÂNIA LOPES






Folha:

Responsável técnico:
ENG. ANDRÉ L. DAHER VASCONCELOS
RNP 060091702-9

Coord. Gerenc. de projetos:
ENG. ANDRÉ L. DAHER VASCONCELOS
RNP 060091702-9

108

Arquivo: PG08-IN434-P113-DSB2-0-0003

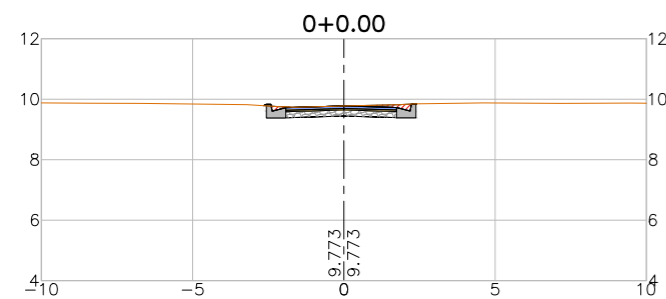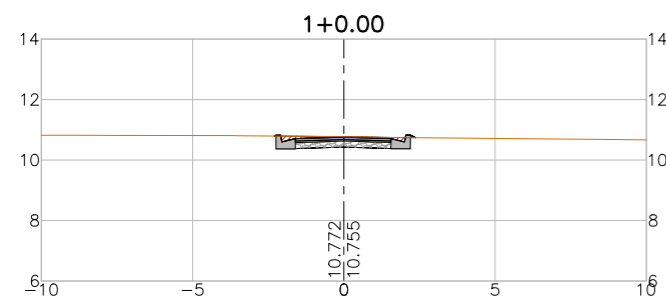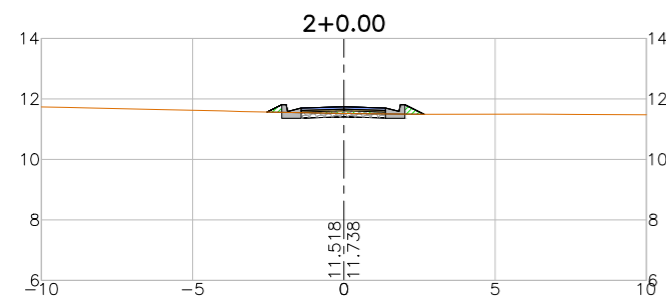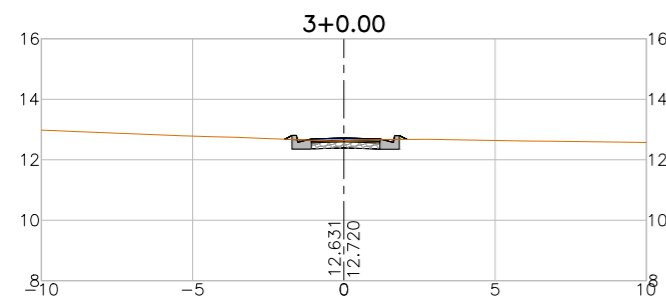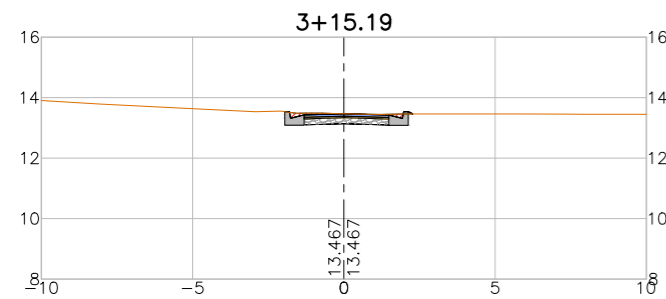

LEGENDA:

- Seção
- Terreno Natural
- ▨ Seção em Corte
- ▨ Seção em Aterro

REVISÕES

| N° | Descrição | Data | Desenho | Projetista | Aprovação |
|----|-----------------|----------|---------|------------|-----------|
| 00 | Emissão Inicial | Ago/2018 | - | - | - |
| | | | | | |
| | | | | | |
| | | | | | |
| | | | | | |



Prefeitura de
Fortaleza

SEINF - SECRETARIA MUNICIPAL DE INFRAESTRUTURA

Nome do Programa: PROINFRA

Data: AGO/2018

Nome do projeto: RUAS DO BARROSO - PROJETO GEOMÉTRICO

Escala: 1/250

Título da folha: SEÇÕES TRANSVERSAIS - RUA NSA. NAZARE



Folha:

Responsável técnico:
ENG. ANDRÉ L. DAHER VASCONCELOS
RNP 060091702-9

Coord. Gerenc. de projetos:
ENG. ANDRÉ L. DAHER VASCONCELOS
RNP 060091702-9

109

Arquivo: PG08-IN434-P113-DSB2-0-0003

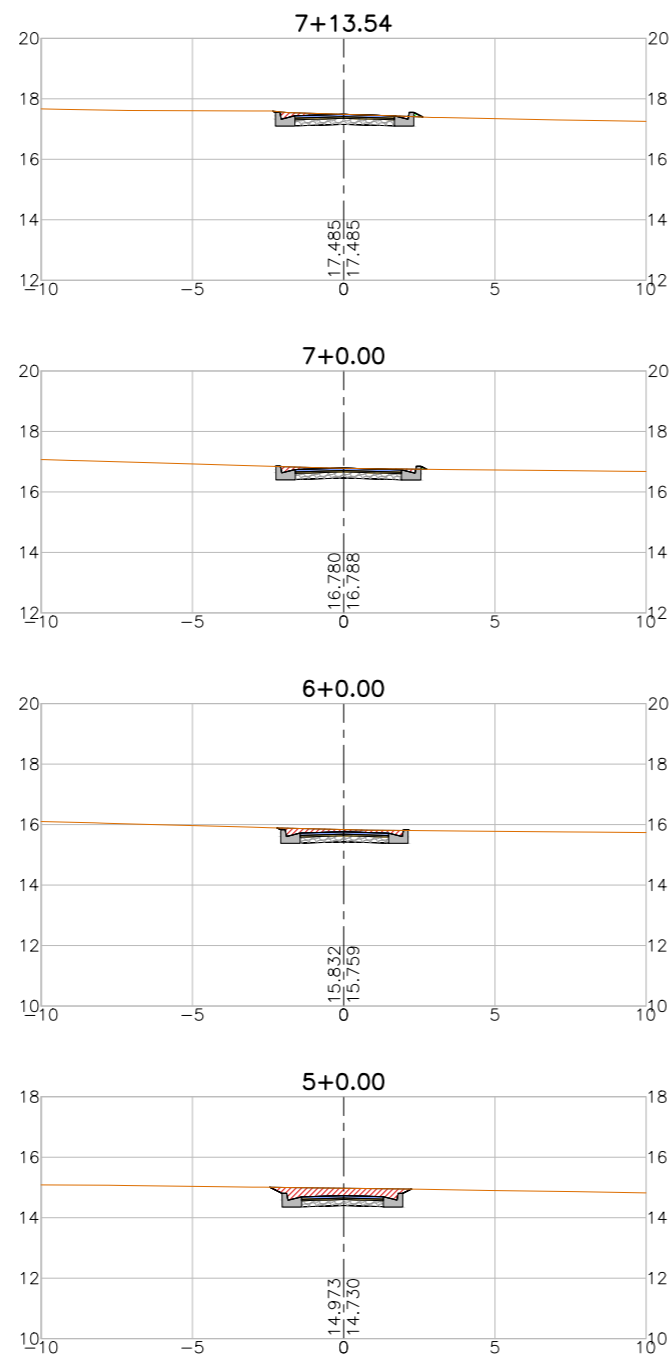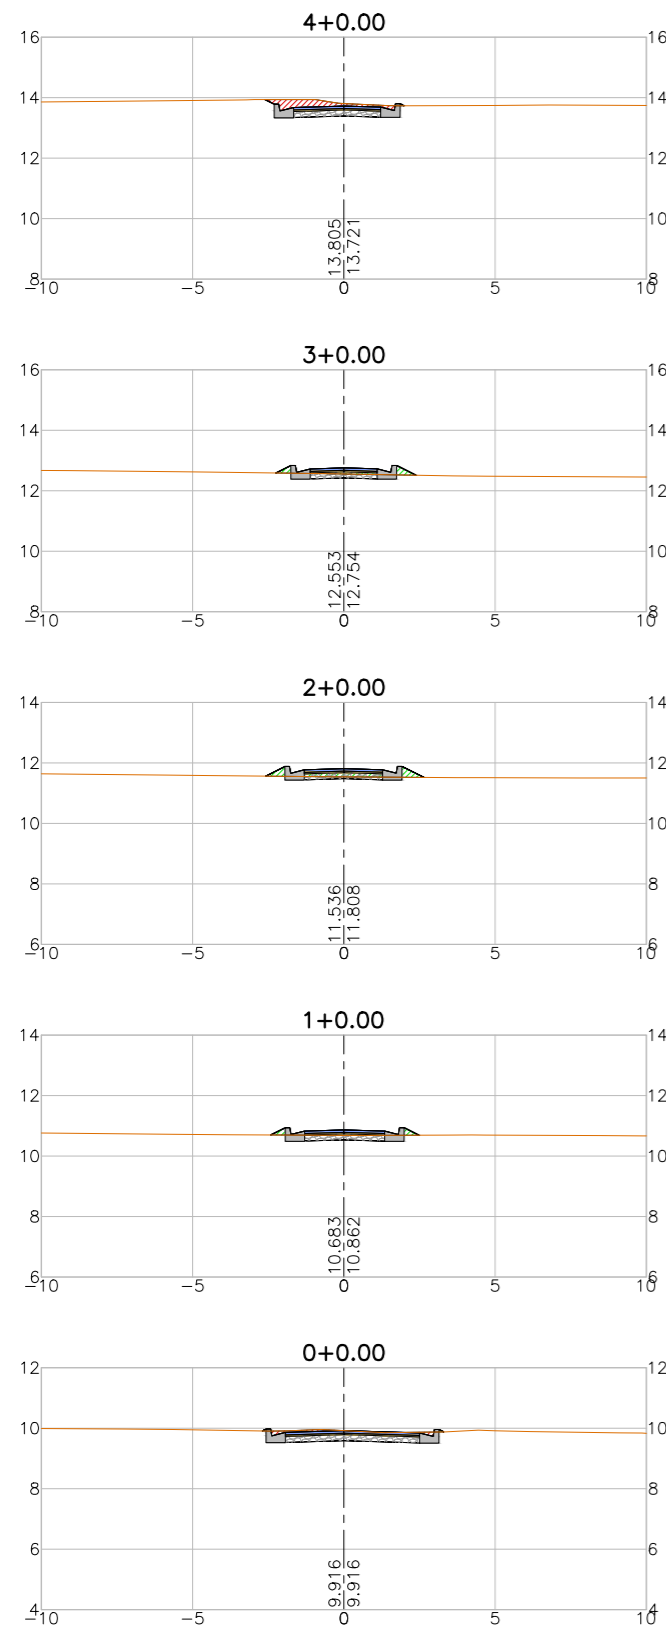

LEGENDA:

- Seção
- Terreno Natural
- ▨ Seção em Corte
- ▨ Seção em Aterro

REVISÕES


| N° | Descrição | Data | Desenho | Projetista | Aprovação |
|----|-----------------|----------|---------|------------|-----------|
| 00 | Emissão Inicial | Ago/2018 | - | - | - |



Prefeitura de
Fortaleza

SEINF - SECRETARIA MUNICIPAL DE INFRAESTRUTURA

| | |
|--|---|
| Nome do Programa: PROINFRA | Data: AGO/2018 |
| Nome do projeto: RUAS DO BARROSO - PROJETO GEOMÉTRICO | Escala: 1/250 |
| Título da folha: SEÇÕES TRANSVERSAIS - RUA SANDRA QUEIROS | Folha: |
| Responsável técnico: ENG. ANDRÉ L. DAHER VASCONCELOS RNP 060091702-9 | Coord. Gerenc. de projetos: ENG. ANDRÉ L. DAHER VASCONCELOS RNP 060091702-9 |
| Arquivo: PG08-IN434-P113-DSB2-0-0003 | 110 |

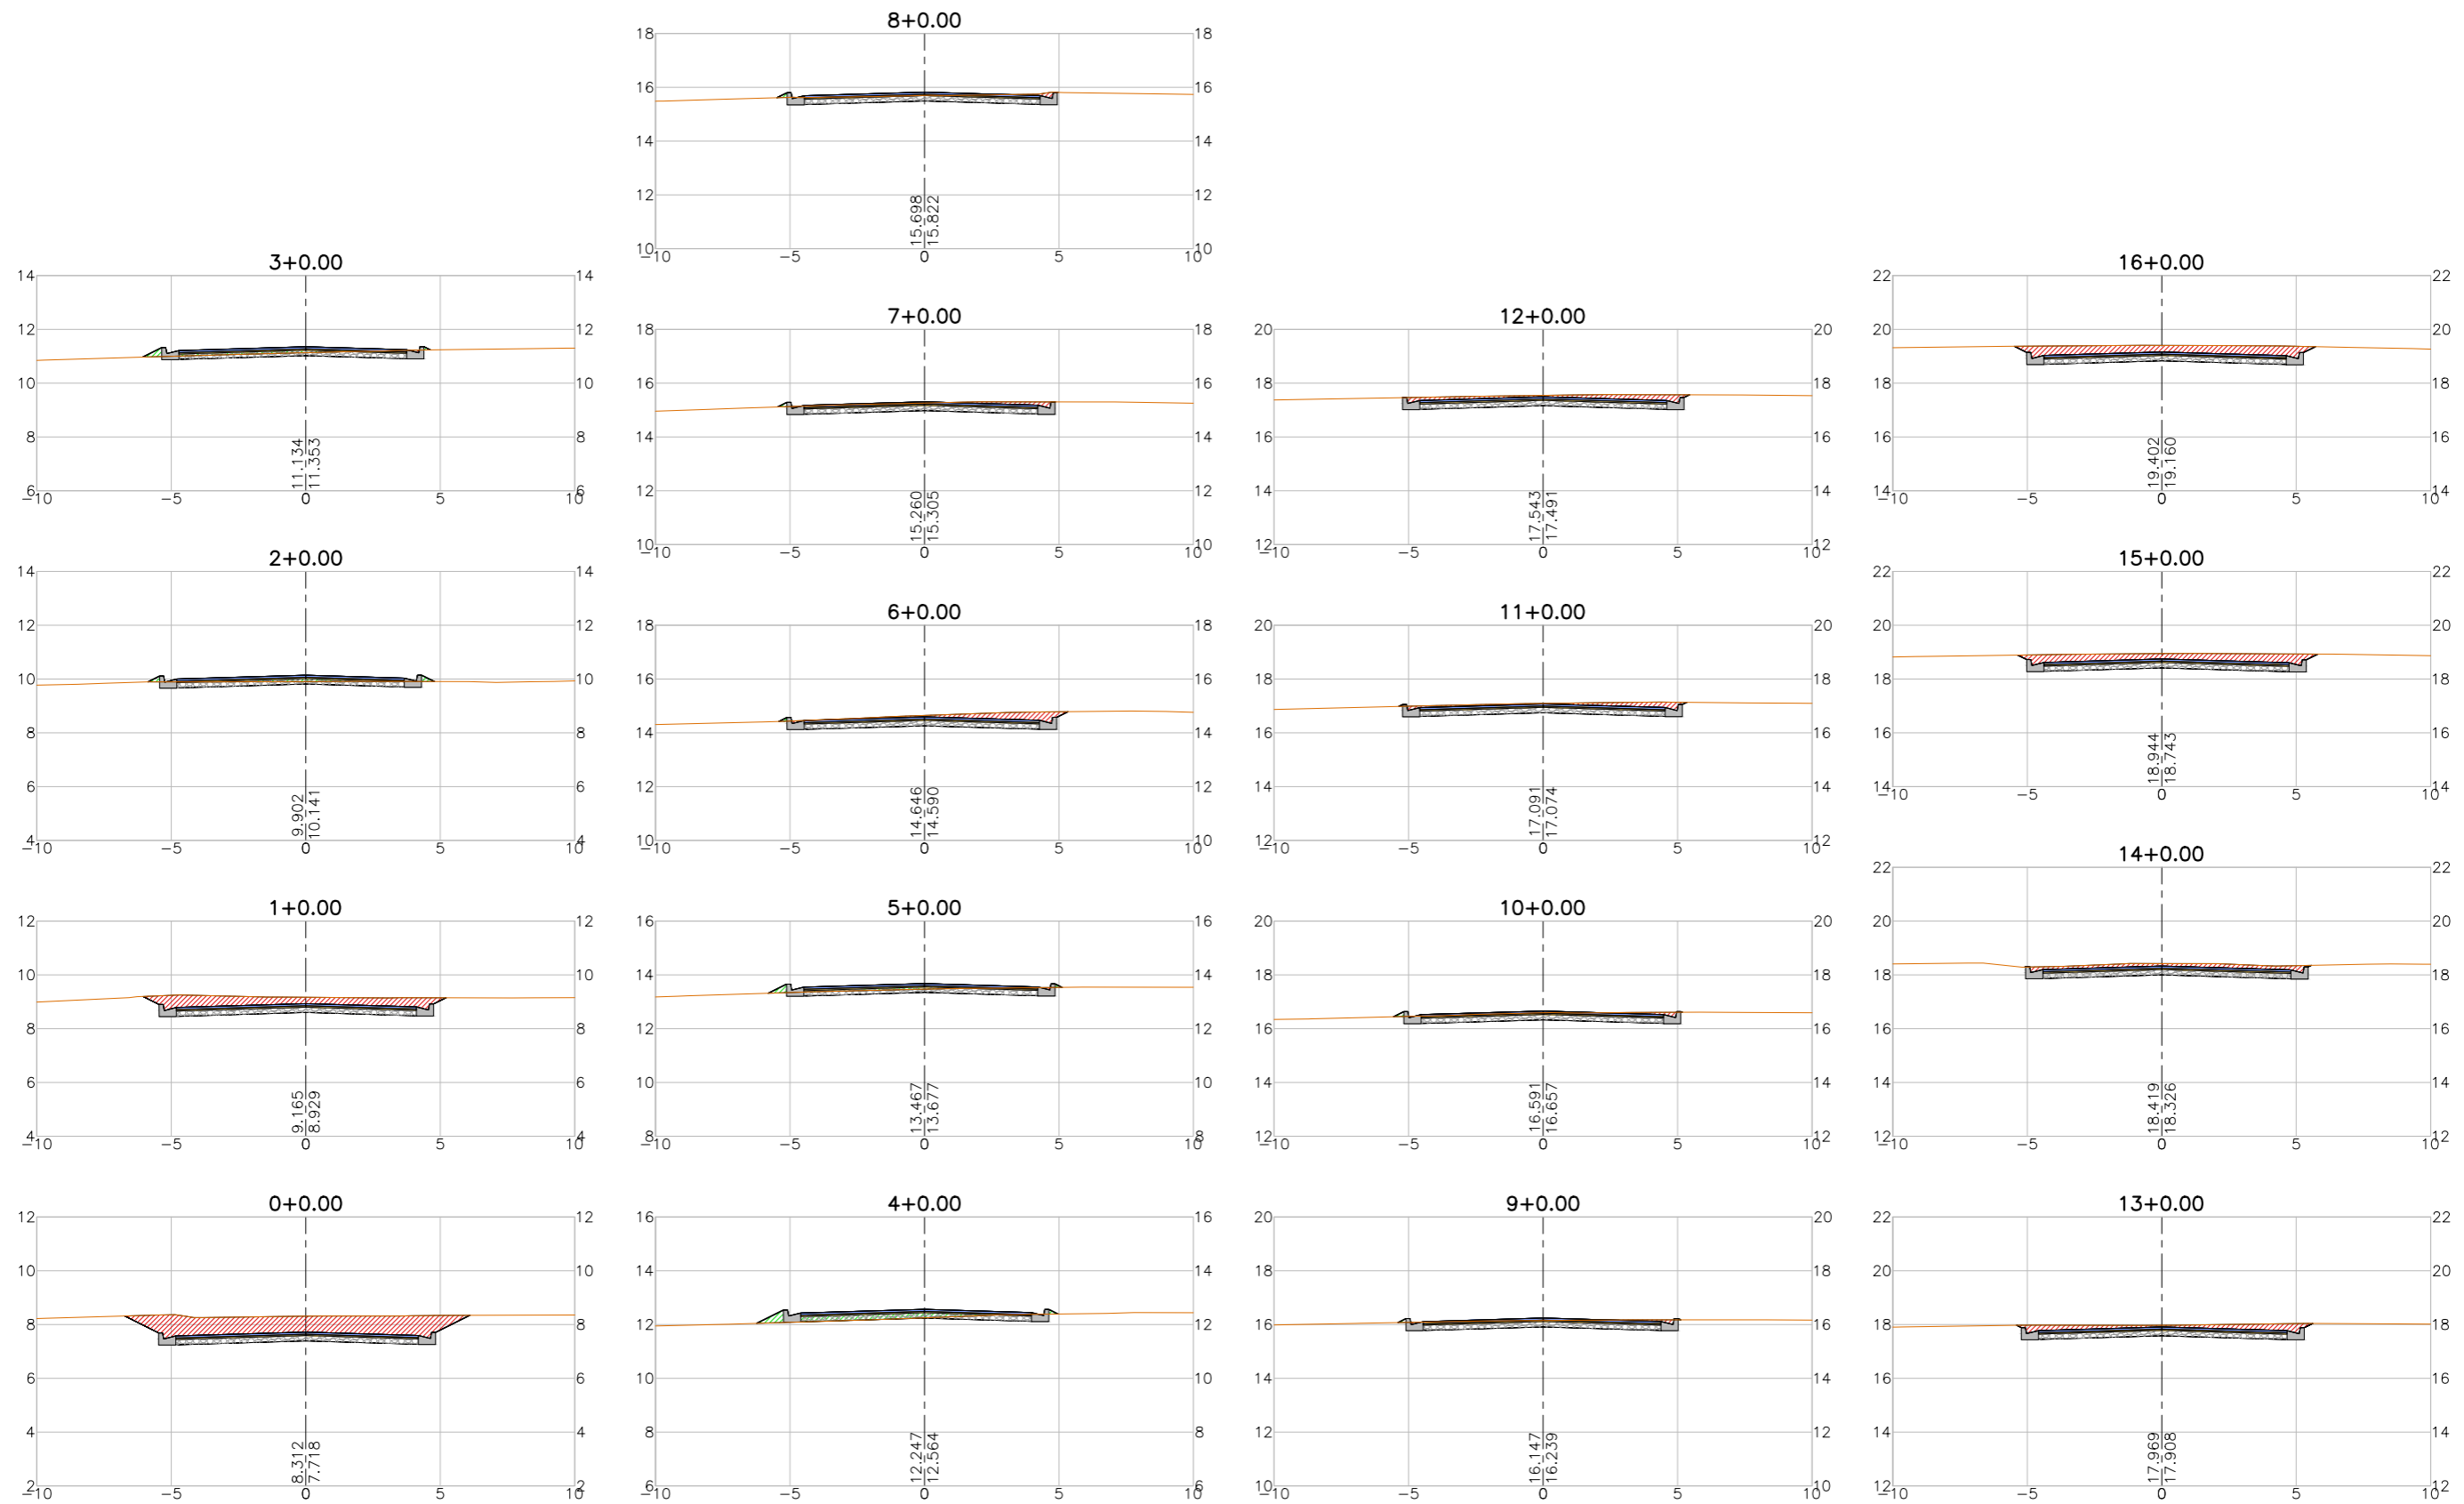

LEGENDA:

- Terreno Natural
- ▨ Seção em Corte
- ▨ Seção em Aterro

REVISÕES

| N° | Descrição | Data | Desenho | Projetista | Aprovação |
|----|-----------------|----------|---------|------------|-----------|
| 00 | Emissão Inicial | Ago/2018 | - | - | - |



Prefeitura de **Fortaleza**

SEINF - SECRETARIA MUNICIPAL DE INFRAESTRUTURA

Nome do Programa: PROINFRA

Data: AGO/2018

Nome do projeto: RUAS DO BARROSO - PROJETO GEOMÉTRICO

Escala: 1/250

Título da folha: SEÇÕES TRANSVERSAIS - RUA GUILHERME ASSUNÇÃO









Folha:

Responsável técnico:
ENG. ANDRÉ L. DAHER VASCONCELOS
RNP 060091702-9

Coord. Gerenc. de projetos:
ENG. ANDRÉ L. DAHER VASCONCELOS
RNP 060091702-9

111

Arquivo: PG08-IN434-P113-DSB2-0-0003

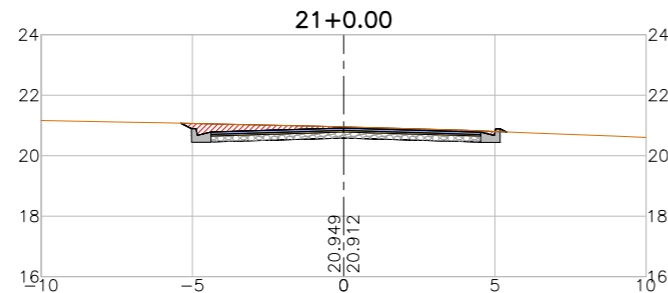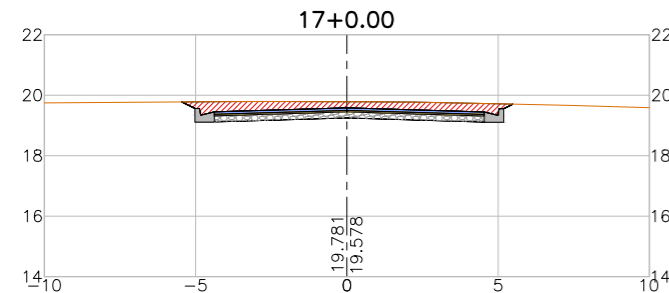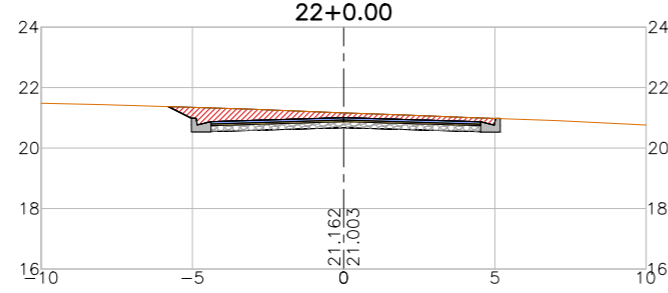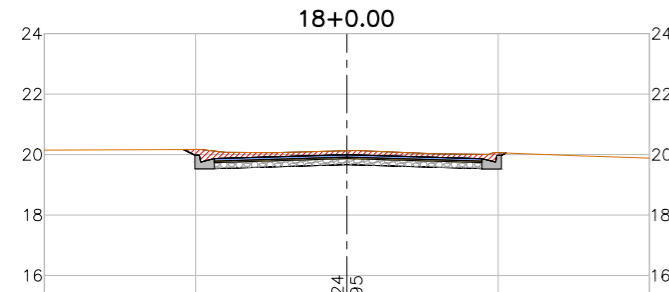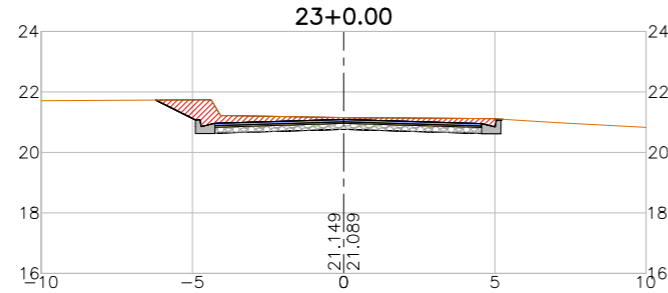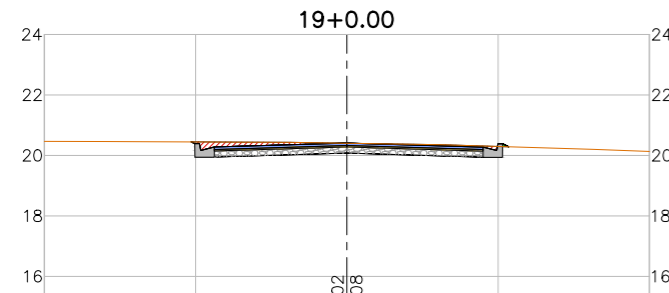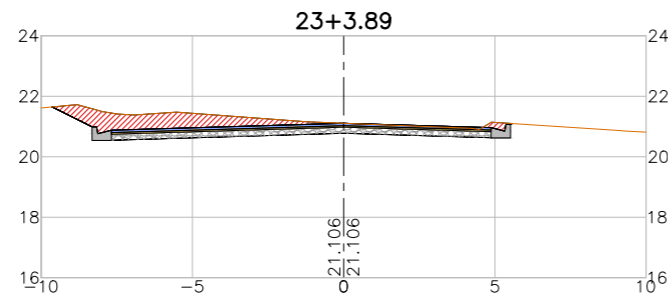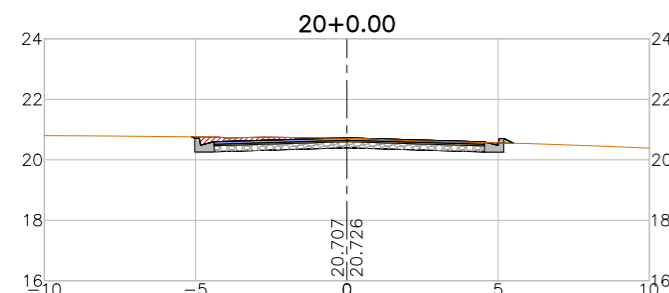

LEGENDA:

- Seção
- Terreno Natural
- ▨ Seção em Corte
- ▨ Seção em Aterro

REVISÕES






| N° | Descrição | Data | Desenho | Projetista | Aprovação |
|----|-----------------|----------|---------|------------|-----------|
| 00 | Emissão Inicial | Ago/2018 | - | - | - |



Prefeitura de **Fortaleza**

SEINF - SECRETARIA MUNICIPAL DE INFRAESTRUTURA

| | |
|--|---|
| Nome do Programa: PROINFRA | Data: AGO/2018 |
| Nome do projeto: RUAS DO BARROSO - PROJETO GEOMÉTRICO | Escala: 1/250 |
| Título da folha: SEÇÕES TRANSVERSAIS - RUA GUILHERME ASSUNÇÃO | Folha: |
| Responsável técnico: ENG. ANDRÉ L. DAHER VASCONCELOS RNP 060091702-9 | Coord. Gerenc. de projetos: ENG. ANDRÉ L. DAHER VASCONCELOS RNP 060091702-9 |
| Arquivo: PG08-IN434-P113-DSB2-0-0003 | 112 |

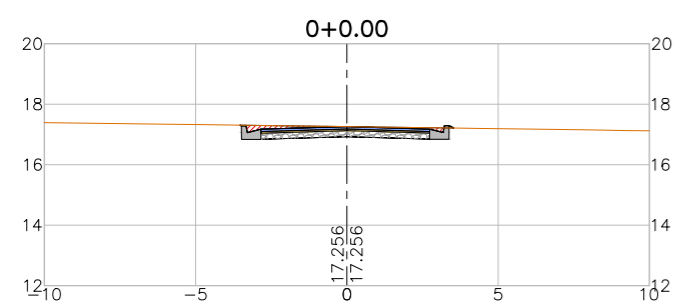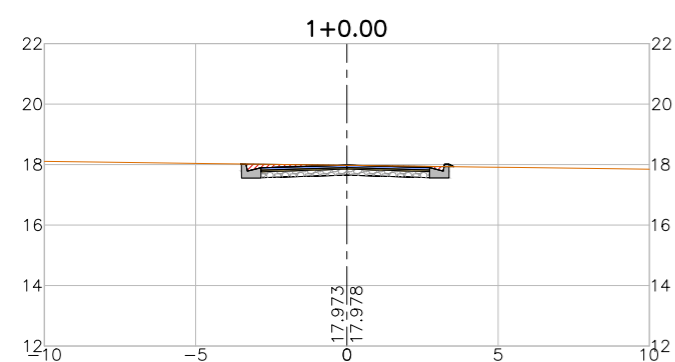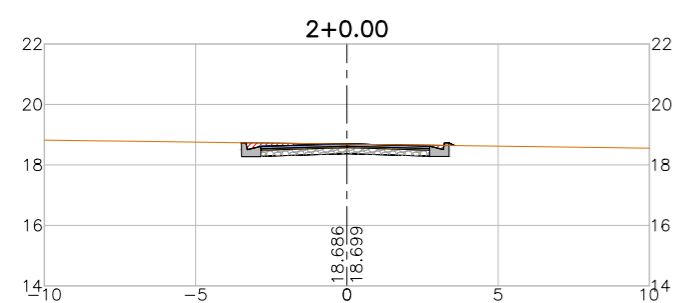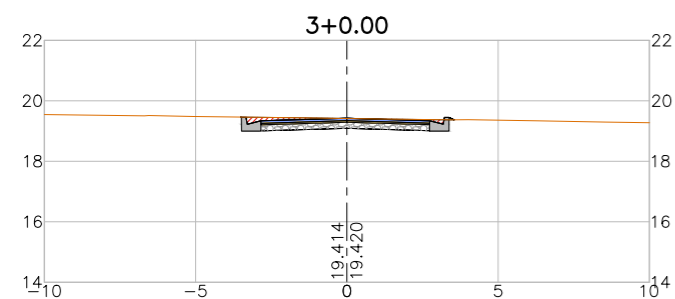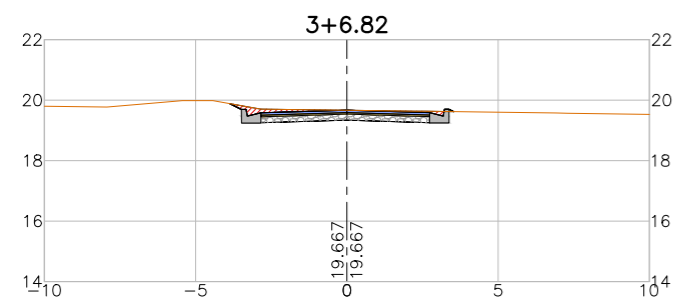

LEGENDA:

- Seção
- Terreno Natural
- ▨ Seção em Corte
- ▨ Seção em Aterro

REVISÕES

| N° | Descrição | Data | Desenho | Projetista | Aprovação |
|----|-----------------|----------|---------|------------|-----------|
| 00 | Emissão Inicial | Ago/2018 | - | - | - |
| | | | | | |
| | | | | | |
| | | | | | |
| | | | | | |
| | | | | | |



Prefeitura de **Fortaleza**

SEINF - SECRETARIA MUNICIPAL DE INFRAESTRUTURA

Nome do Programa: PROINFRA

Data: AGO/2018

Nome do projeto: RUAS DO BARROSO - PROJETO GEOMÉTRICO

Escala: 1/250

Título da folha: SEÇÕES TRANSVERSAIS - TV. BENEDITO LACERDA







Folha:

Responsável técnico:
ENG. ANDRÉ L. DAHER VASCONCELOS
RNP 060091702-9

Coord. Gerenc. de projetos:
ENG. ANDRÉ L. DAHER VASCONCELOS
RNP 060091702-9

113

Arquivo: PG08-IN434-P113-DSB2-0-0003

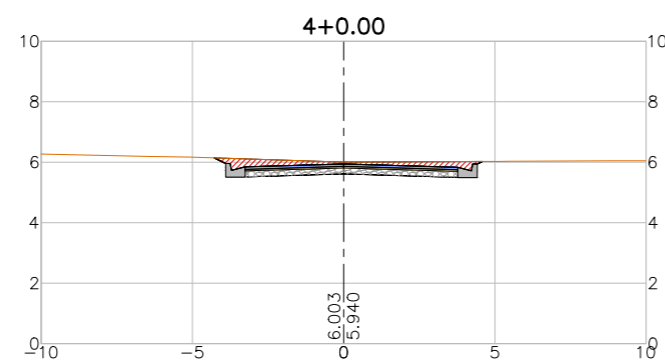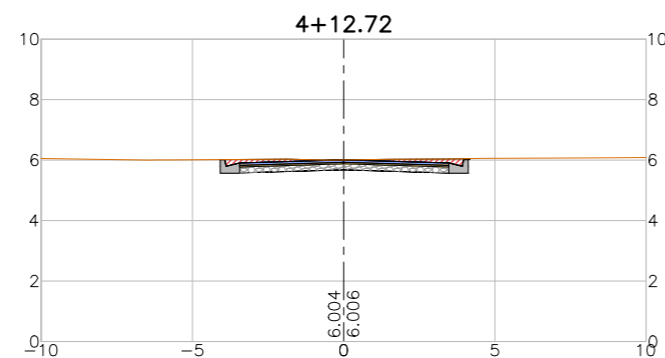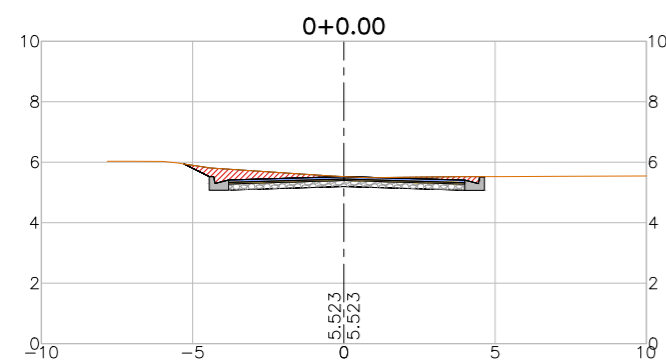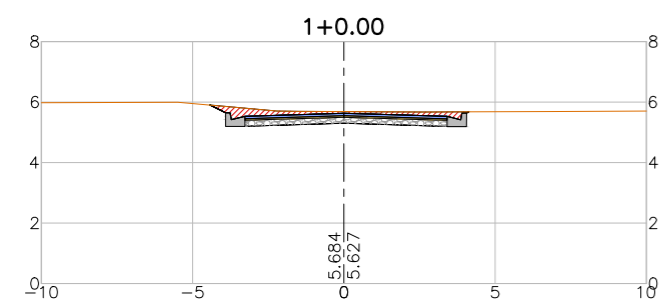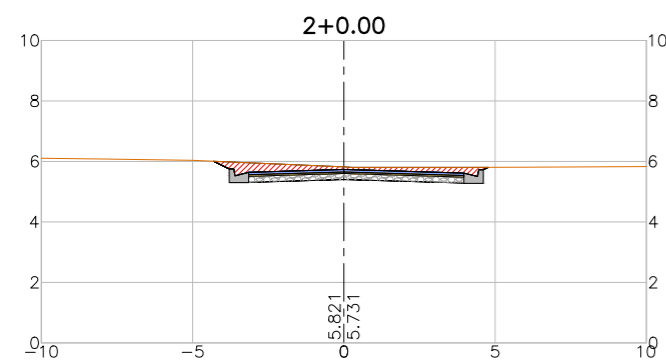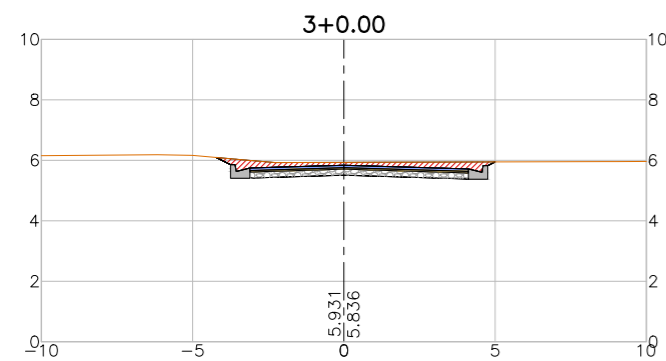

LEGENDA:

- Seção
- Terreno Natural
- ▨ Seção em Corte
- ▨ Seção em Aterro

REVISÕES


| N° | Descrição | Data | Desenho | Projetista | Aprovação |
|----|-----------------|----------|---------|------------|-----------|
| 00 | Emissão Inicial | Ago/2018 | - | - | - |
| | | | | | |
| | | | | | |
| | | | | | |
| | | | | | |



Prefeitura de
Fortaleza

SEINF - SECRETARIA MUNICIPAL DE INFRAESTRUTURA

| | |
|--|---|
| Nome do Programa: PROINFRA | Data: AGO/2018 |
| Nome do projeto: RUAS DO BARROSO - PROJETO GEOMÉTRICO | Escala: 1/250 |
| Título da folha: SEÇÕES TRANSVERSAIS - RUA 05 | Folha: |
| Responsável técnico: ENG. ANDRÉ L. DAHER VASCONCELOS RNP 060091702-9 | Coord. Gerenc. de projetos: ENG. ANDRÉ L. DAHER VASCONCELOS RNP 060091702-9 |
| Arquivo: PG08-IN434-P113-DSB2-0-0003 | 114 |

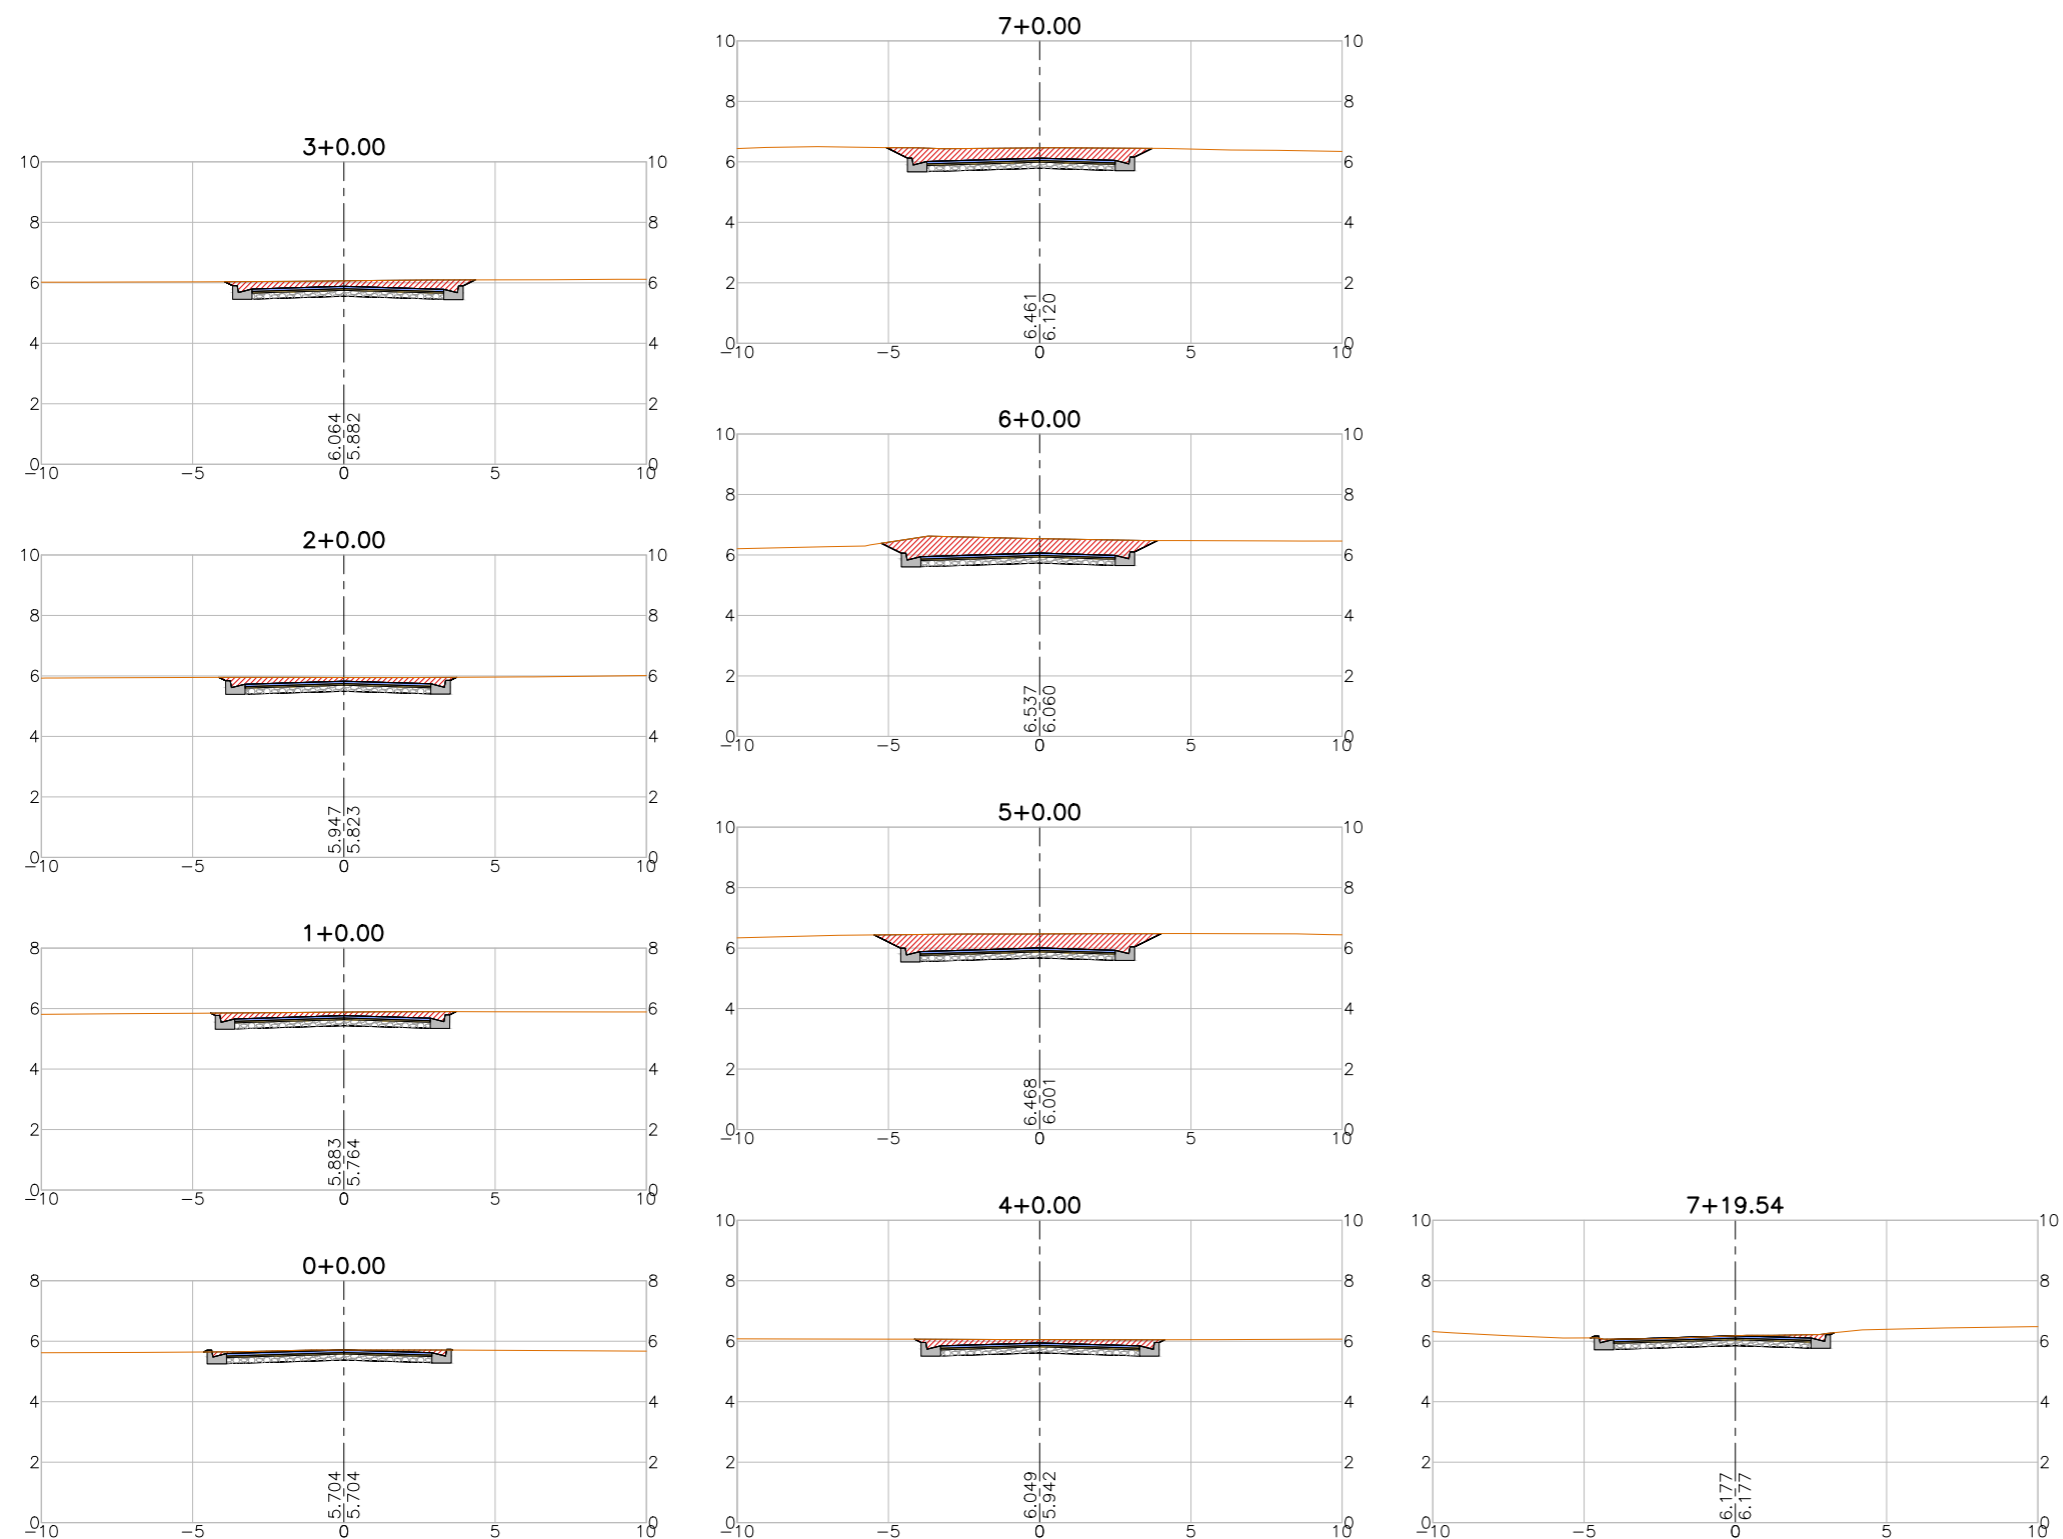

LEGENDA:

- Seção
- Terreno Natural
- ▨ Seção em Corte
- ▨ Seção em Aterro

REVISÕES







| N° | Descrição | Data | Desenho | Projetista | Aprovação |
|----|-----------------|----------|---------|------------|-----------|
| 00 | Emissão Inicial | Ago/2018 | - | - | - |
| | | | | | |
| | | | | | |
| | | | | | |
| | | | | | |



Prefeitura de **Fortaleza**

SEINF - SECRETARIA MUNICIPAL DE INFRAESTRUTURA

| | |
|--|---|
| Nome do Programa: PROINFRA | Data: AGO/2018 |
| Nome do projeto: RUAS DO BARROSO - PROJETO GEOMÉTRICO | Escala: 1/250 |
| Título da folha: SEÇÕES TRANSVERSAIS - RUA 06 | Folha: |
| Responsável técnico: ENG. ANDRÉ L. DAHER VASCONCELOS RNP 060091702-9 | Coord. Gerenc. de projetos: ENG. ANDRÉ L. DAHER VASCONCELOS RNP 060091702-9 |
| Arquivo: PG08-IN434-P113-DSB2-0-0003 | 115 |

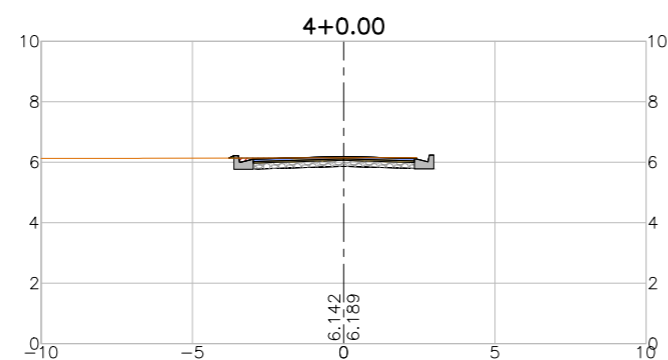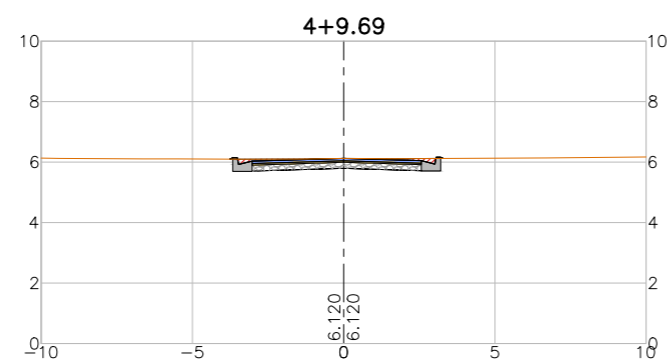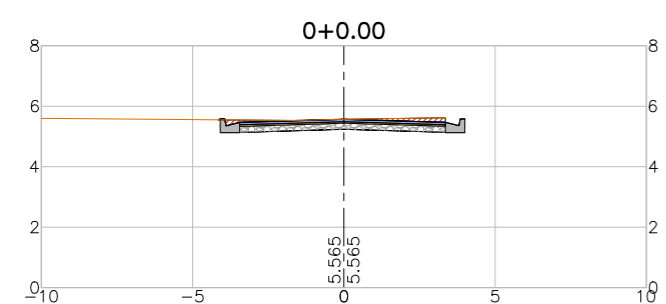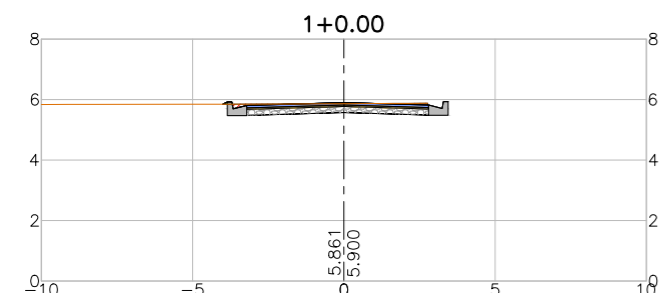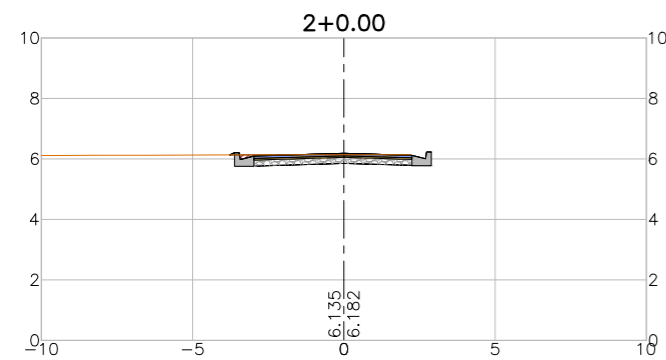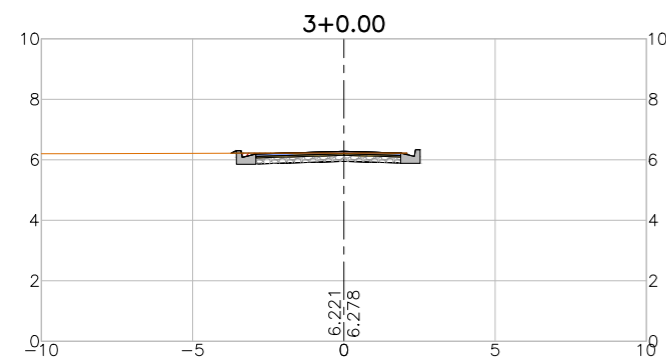

LEGENDA:

- Seção
- Terreno Natural
 - Seção em Corte
 - Seção em Aterro

REVISÕES


| N° | Descrição | Data | Desenho | Projetista | Aprovação |
|----|-----------------|----------|---------|------------|-----------|
| 00 | Emissão Inicial | Ago/2018 | - | - | - |
| | | | | | |
| | | | | | |
| | | | | | |
| | | | | | |



Prefeitura de **Fortaleza**

SEINF - SECRETARIA MUNICIPAL DE INFRAESTRUTURA

| | |
|--|---|
| Nome do Programa: PROINFRA | Data: AGO/2018 |
| Nome do projeto: RUAS DO BARROSO - PROJETO GEOMÉTRICO | Escala: 1/250 |
| Título da folha: SEÇÕES TRANSVERSAIS - RUA IDELZUITE | Folha: |
| Responsável técnico: ENG. ANDRÉ L. DAHER VASCONCELOS RNP 060091702-9 | Coord. Gerenc. de projetos: ENG. ANDRÉ L. DAHER VASCONCELOS RNP 060091702-9 |
| Arquivo: PG08-IN434-P113-DSB2-0-0003 | 116 |

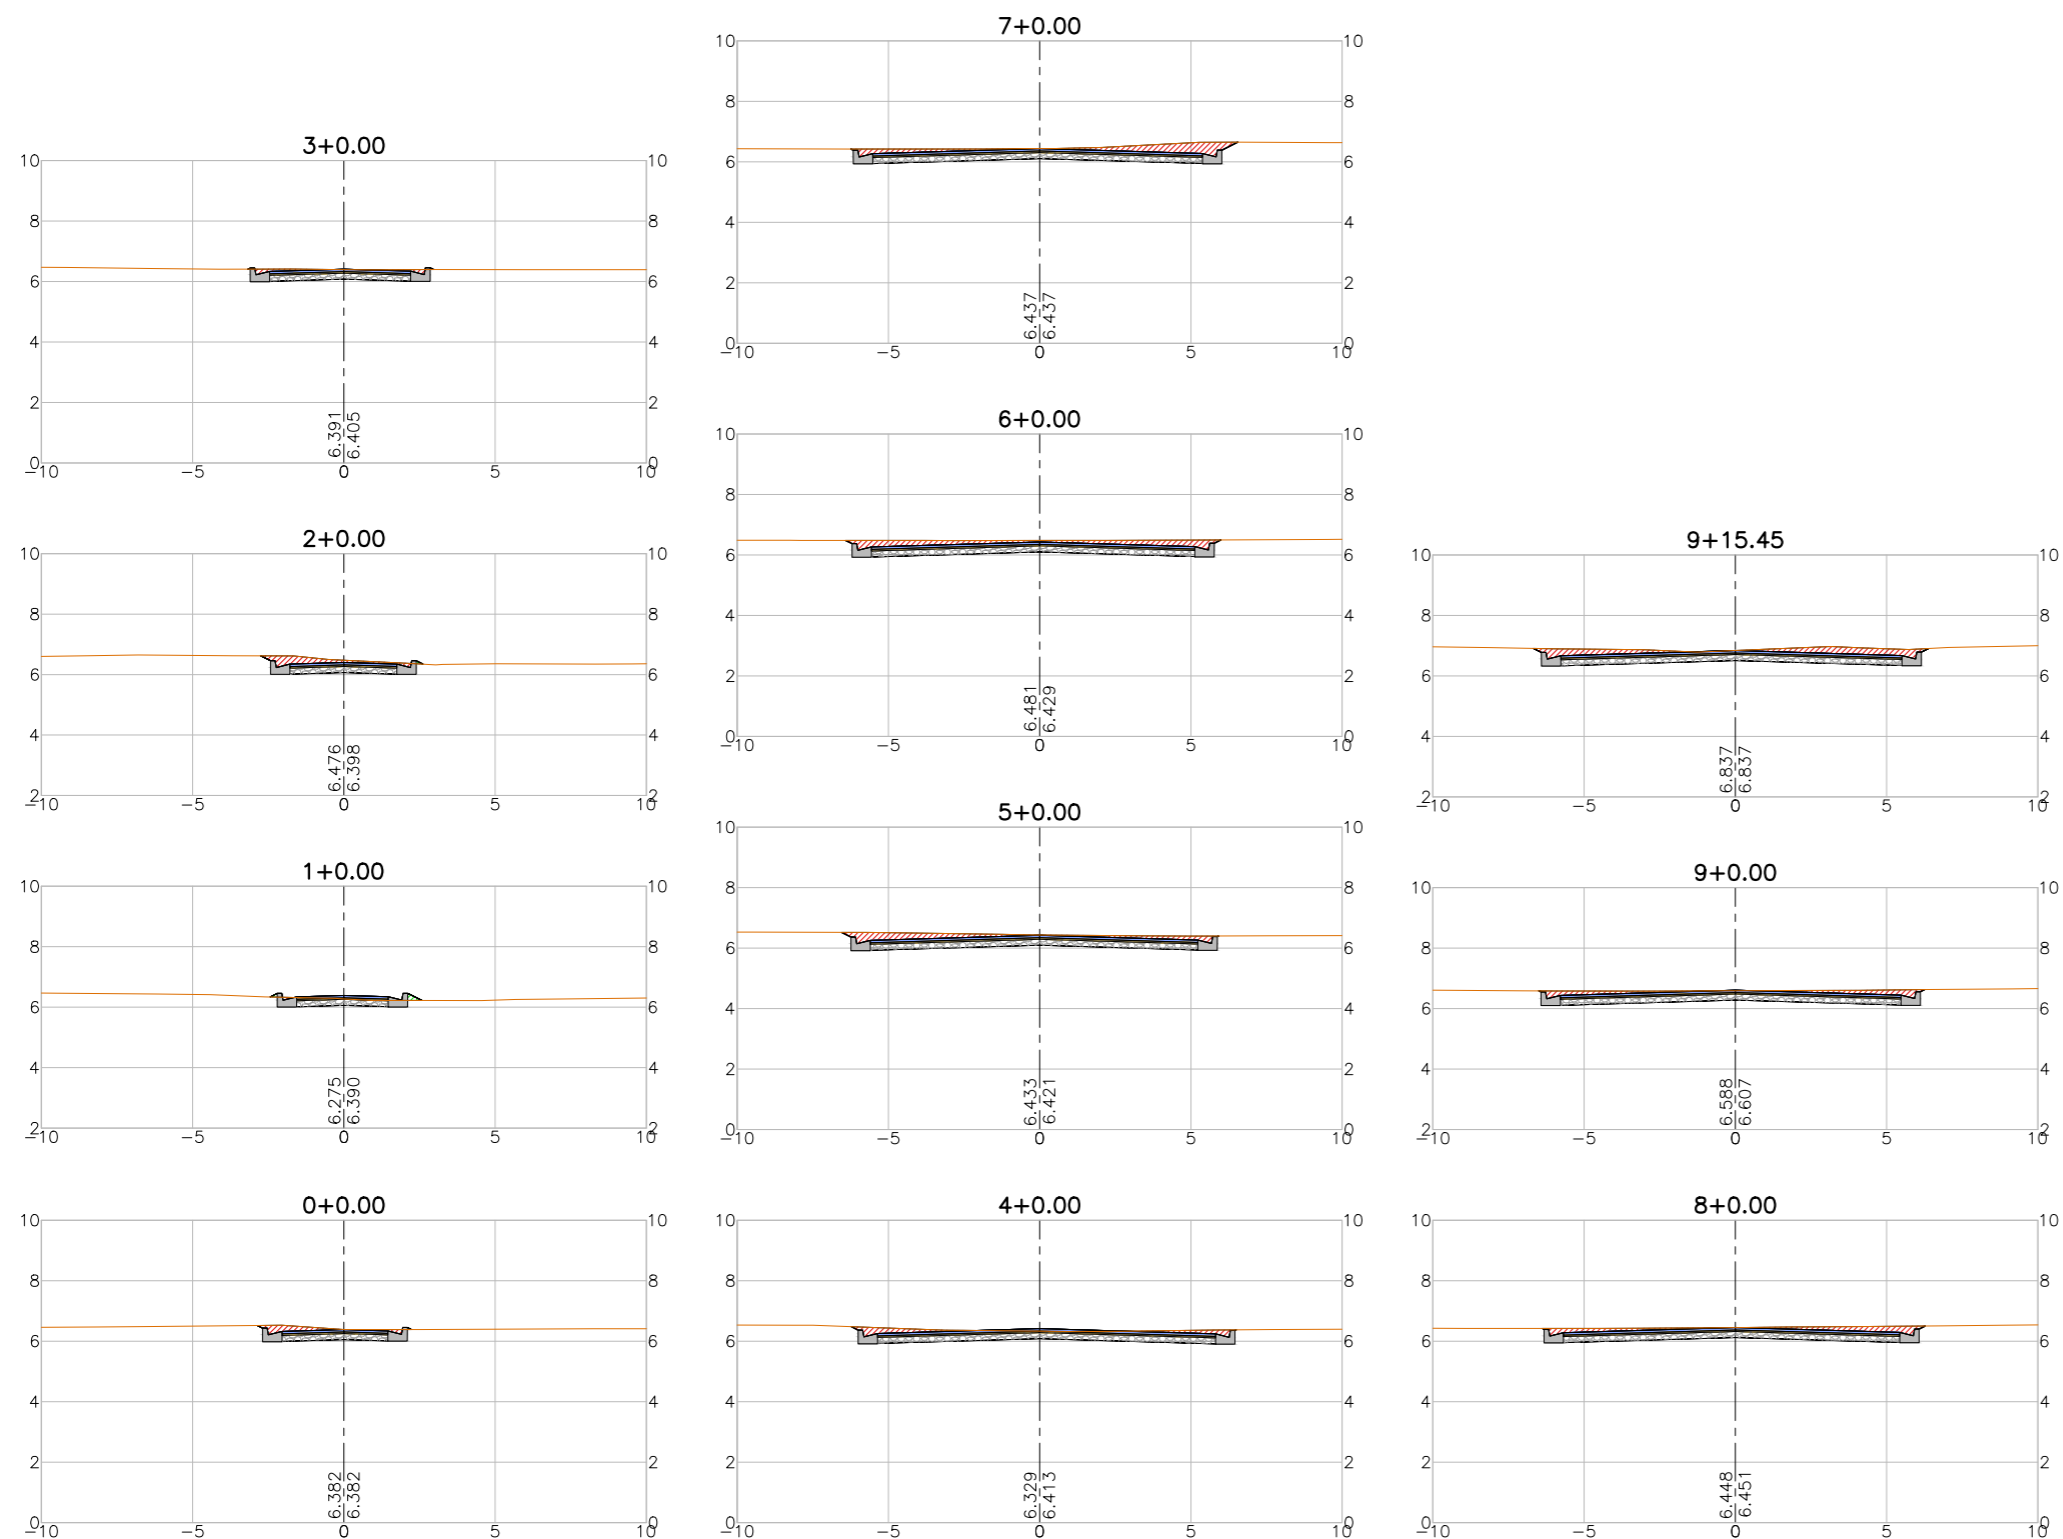

LEGENDA:

- Seção
- Terreno Natural
- ▨ Seção em Corte
- ▨ Seção em Aterro

REVISÕES






| N° | Descrição | Data | Desenho | Projetista | Aprovação |
|----|-----------------|----------|---------|------------|-----------|
| 00 | Emissão Inicial | Ago/2018 | - | - | - |
| | | | | | |
| | | | | | |
| | | | | | |
| | | | | | |



Prefeitura de Fortaleza

SEINF - SECRETARIA MUNICIPAL DE INFRAESTRUTURA

| | |
|--|---|
| Nome do Programa: PROINFRA | Data: AGO/2018 |
| Nome do projeto: RUAS DO BARROSO - PROJETO GEOMÉTRICO | Escala: 1/250 |
| Título da folha: SEÇÕES TRANSVERSAIS - RUA 10 DE SETEMBRO | Folha: |
| Responsável técnico: ENG. ANDRÉ L. DAHER VASCONCELOS RNP 060091702-9 | Coord. Gerenc. de projetos: ENG. ANDRÉ L. DAHER VASCONCELOS RNP 060091702-9 |
| Arquivo: PG08-IN434-P113-DSB2-0-0003 | 117 |

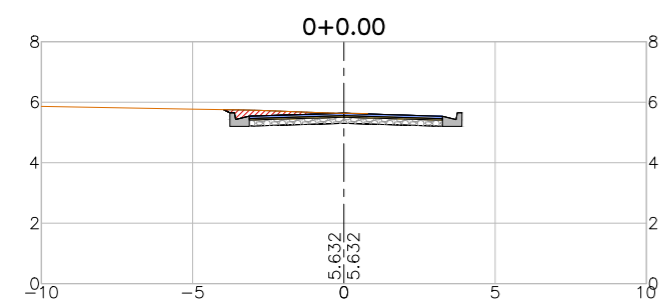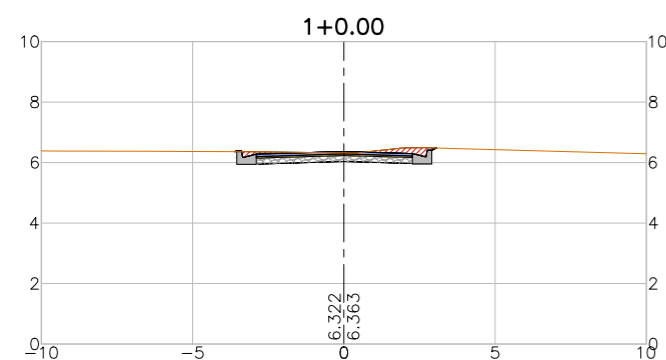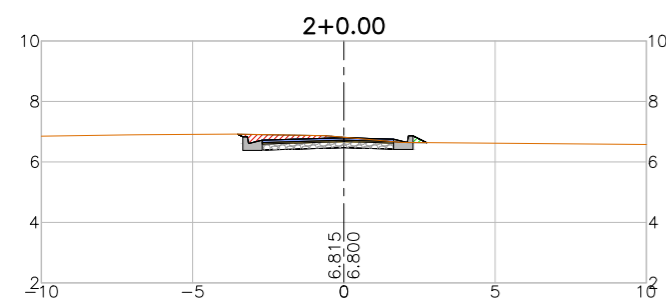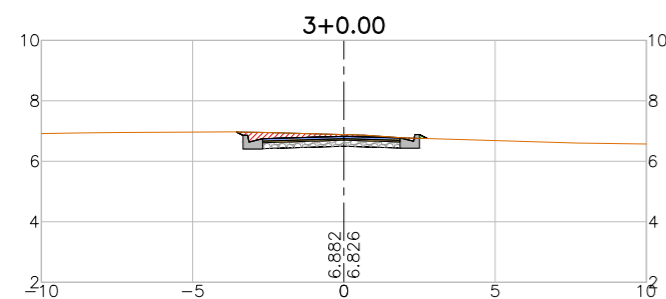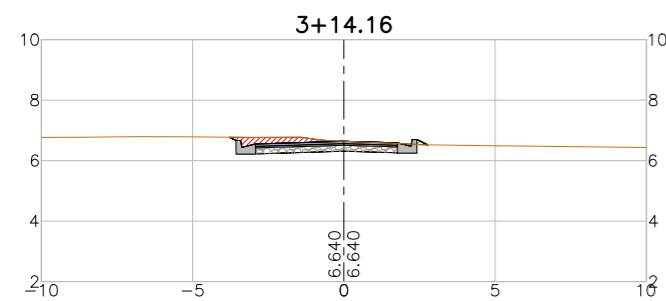

LEGENDA:

- Seção
- Terreno Natural
 - Seção em Corte
 - Seção em Aterro

REVISÕES







| N° | Descrição | Data | Desenho | Projetista | Aprovação |
|----|-----------------|----------|---------|------------|-----------|
| 00 | Emissão Inicial | Ago/2018 | - | - | - |
| | | | | | |
| | | | | | |
| | | | | | |
| | | | | | |
| | | | | | |



Prefeitura de **Fortaleza**

SEINF - SECRETARIA MUNICIPAL DE INFRAESTRUTURA

| | |
|--|---|
| Nome do Programa: PROINFRA | Data: AGO/2018 |
| Nome do projeto: RUAS DO BARROSO - PROJETO GEOMÉTRICO | Escala: 1/250 |
| Título da folha: SEÇÕES TRANSVERSAIS - TRAV. LIMOES | Folha: |
| Responsável técnico: ENG. ANDRÉ L. DAHER VASCONCELOS RNP 060091702-9 | Coord. Gerenc. de projetos: ENG. ANDRÉ L. DAHER VASCONCELOS RNP 060091702-9 |
| Arquivo: PG08-IN434-P113-DSB2-0-0003 | 118 |

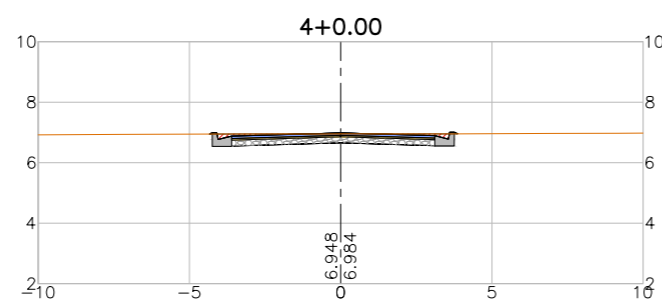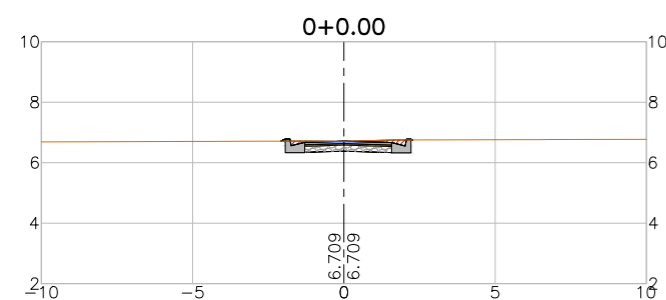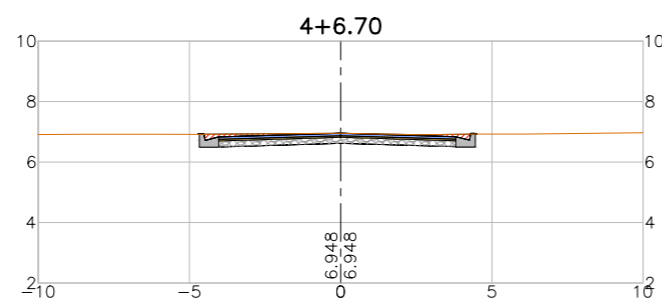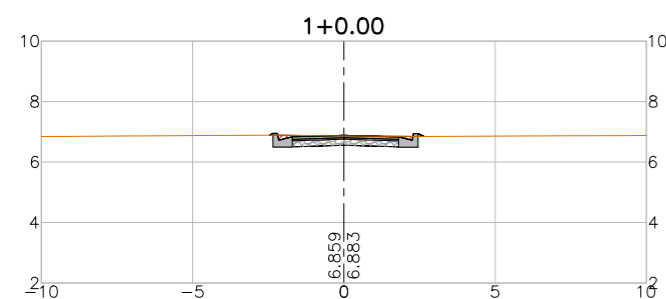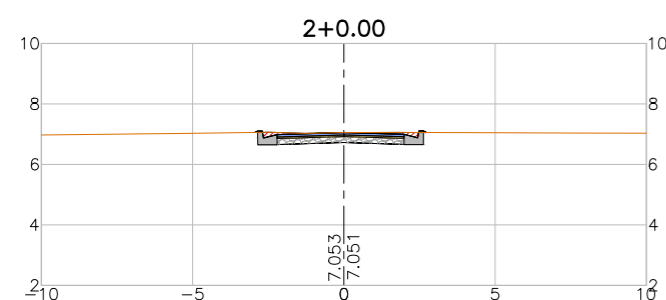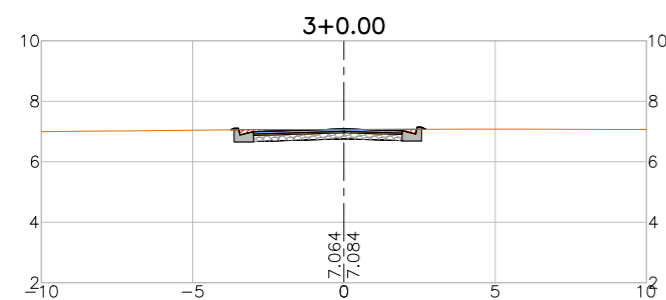

LEGENDA:

- Seção
- Terreno Natural
- ▨ Seção em Corte
- ▨ Seção em Aterro

REVISÕES

| N° | Descrição | Data | Desenho | Projetista | Aprovação |
|----|-----------------|----------|---------|------------|-----------|
| 00 | Emissão Inicial | Ago/2018 | - | - | - |
| | | | | | |
| | | | | | |
| | | | | | |
| | | | | | |



Prefeitura de
Fortaleza

SEINF - SECRETARIA MUNICIPAL DE INFRAESTRUTURA

Nome do Programa: PROINFRA

Data: AGO/2018

Nome do projeto: RUAS DO BARROSO - PROJETO GEOMÉTRICO

Escala: 1/250

Título da folha: SEÇÕES TRANSVERSAIS - RUA OLIMPICA


Folha:

Responsável técnico:
ENG. ANDRÉ L. DAHER VASCONCELOS
RNP 060091702-9

Coord. Gerenc. de projetos:
ENG. ANDRÉ L. DAHER VASCONCELOS
RNP 060091702-9

119

Arquivo: PG08-IN434-P113-DSB2-0-0003

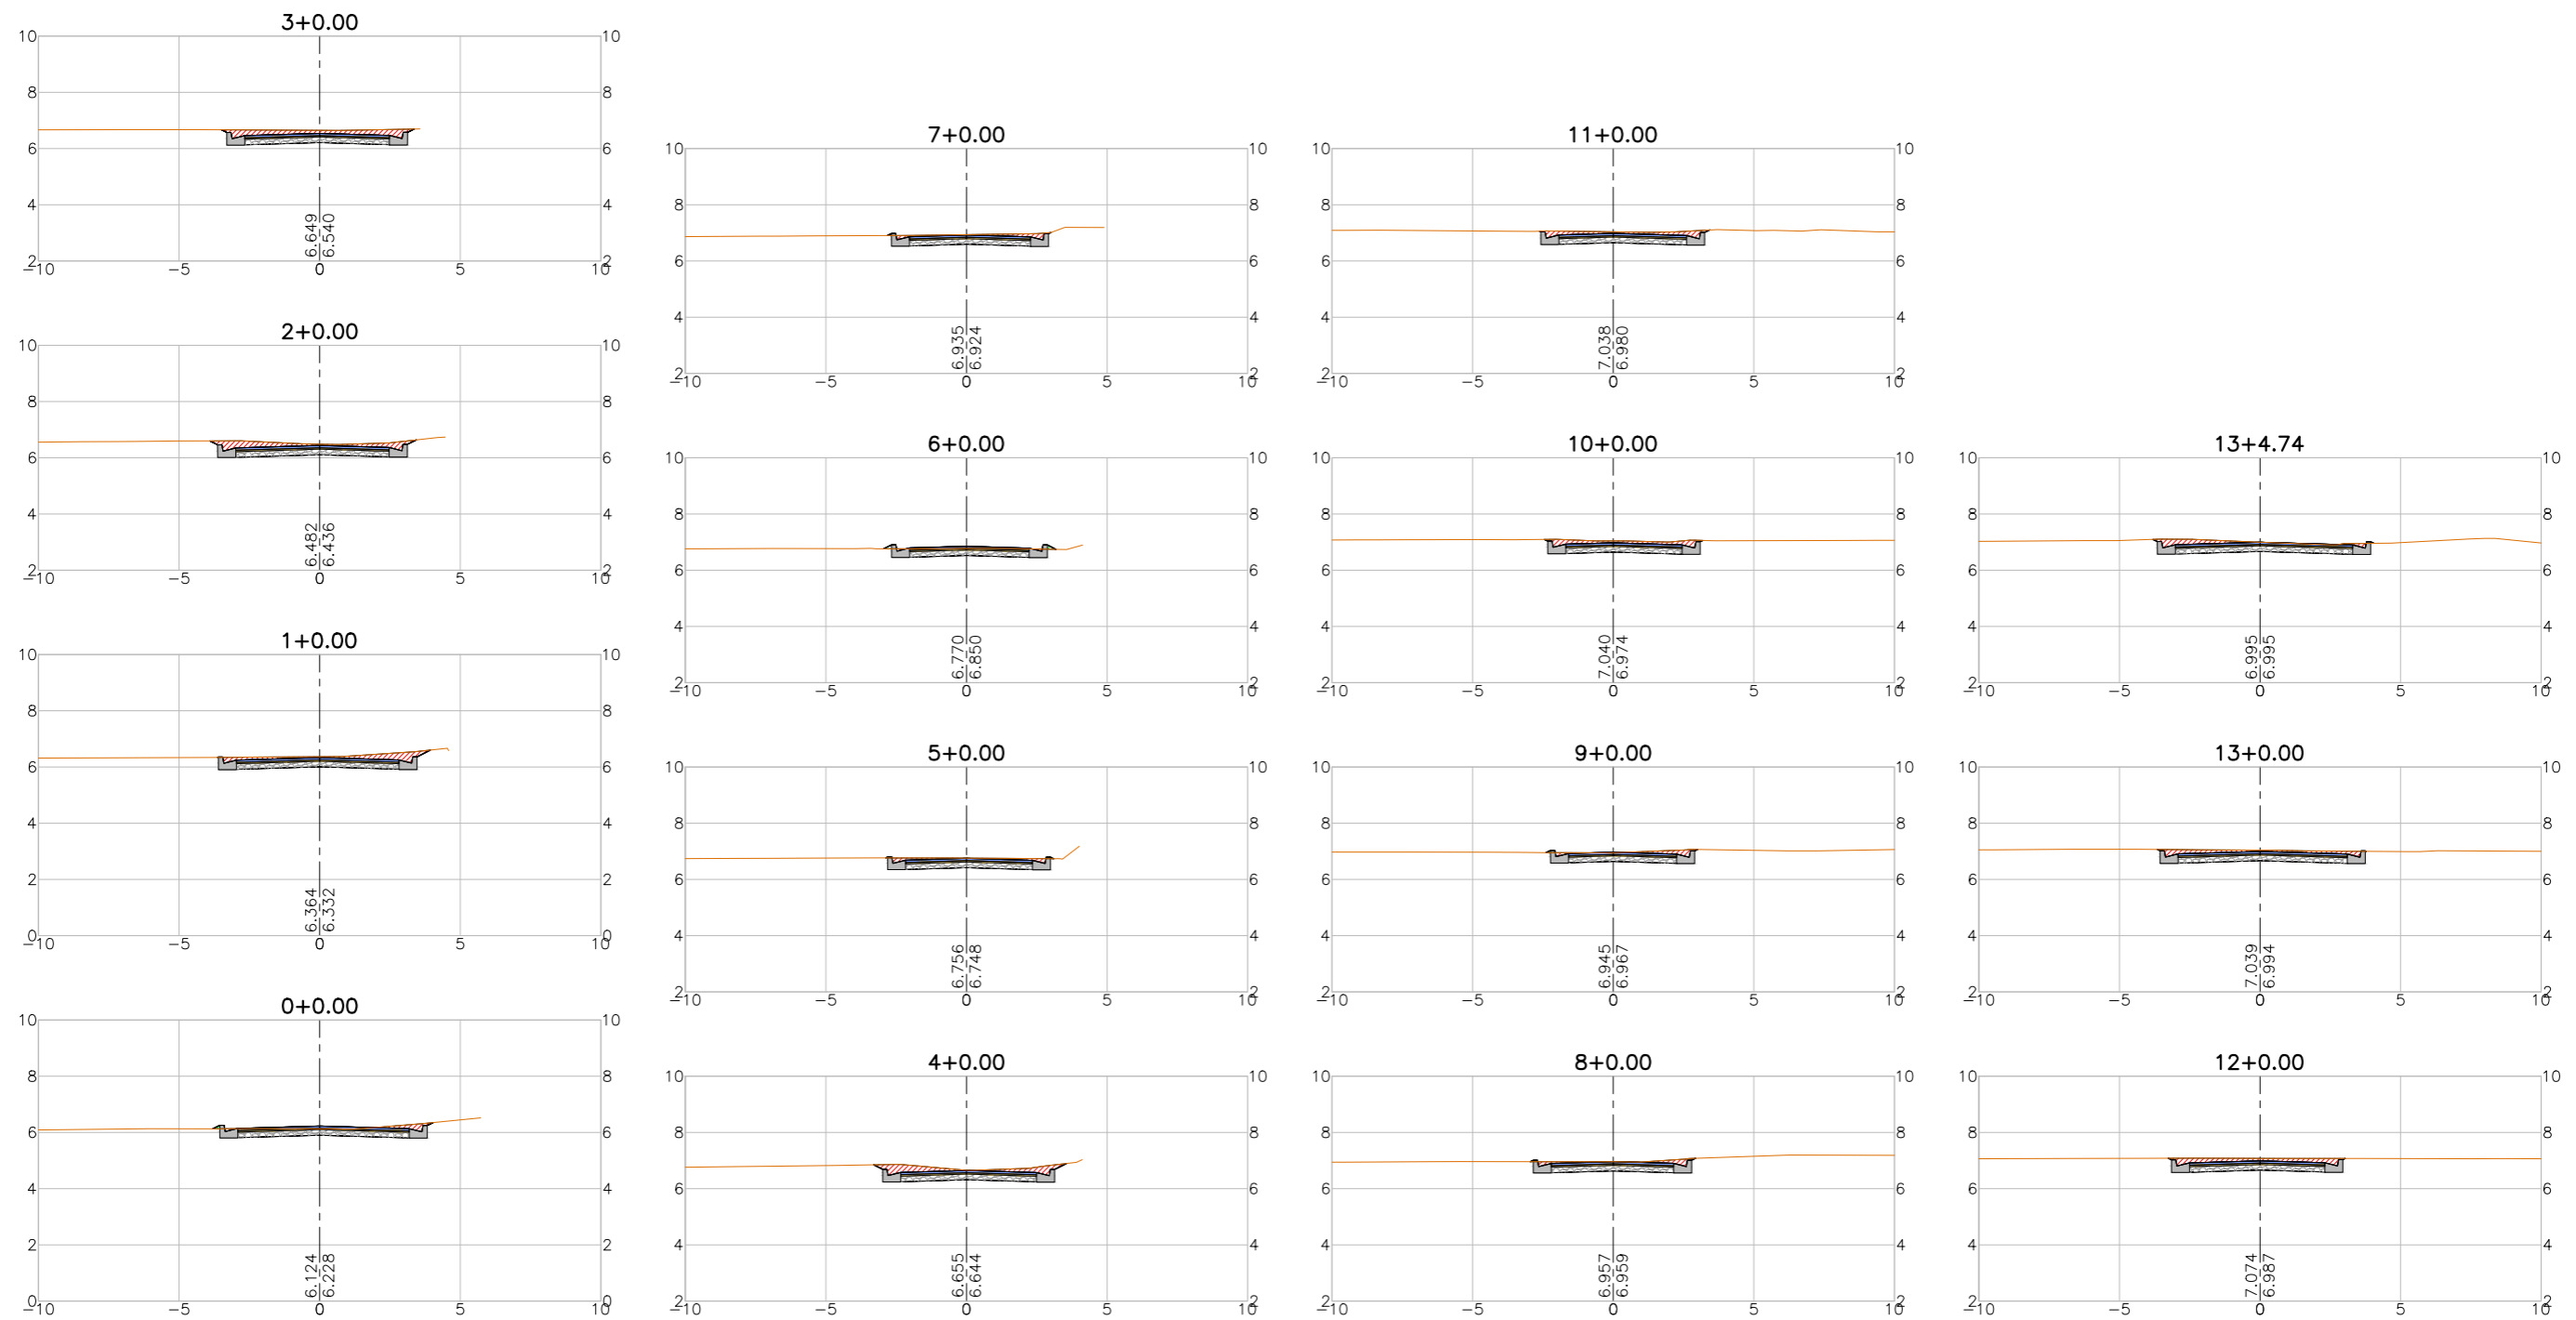

LEGENDA:

- Seção
- Terreno Natural
- ▨ Seção em Corte
- ▨ Seção em Aterro

REVISÕES

| N° | Descrição | Data | Desenho | Projetista | Aprovação |
|----|-----------------|----------|---------|------------|-----------|
| 00 | Emissão Inicial | Ago/2018 | - | - | - |
| | | | | | |
| | | | | | |
| | | | | | |
| | | | | | |



Prefeitura de **Fortaleza**

SEINF - SECRETARIA MUNICIPAL DE INFRAESTRUTURA

Nome do Programa: PROINFRA

Data: AGO/2018

Nome do projeto: RUAS DO BARROSO - PROJETO GEOMÉTRICO

Escala: 1/250

Título da folha: SEÇÕES TRANSVERSAIS - RUA FÁTIMA EDWIRGES







Folha:

Responsável técnico:
ENG. ANDRÉ L. DAHER VASCONCELOS
RNP 060091702-9

Coord. Gerenc. de projetos:
ENG. ANDRÉ L. DAHER VASCONCELOS
RNP 060091702-9

120

Arquivo: PG08-IN434-P113-DSB2-0-0003

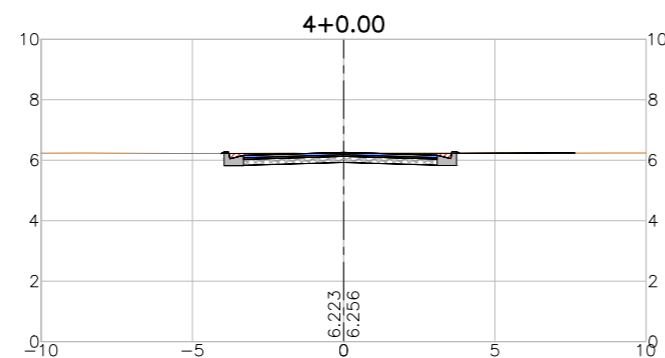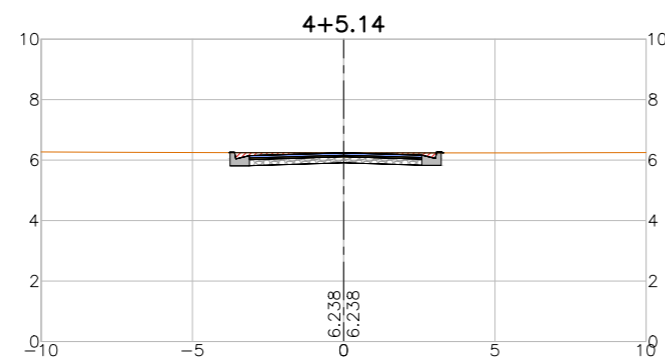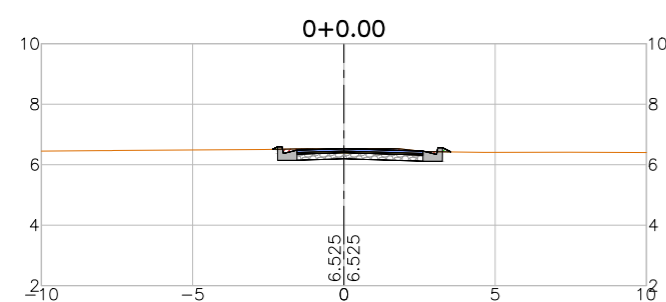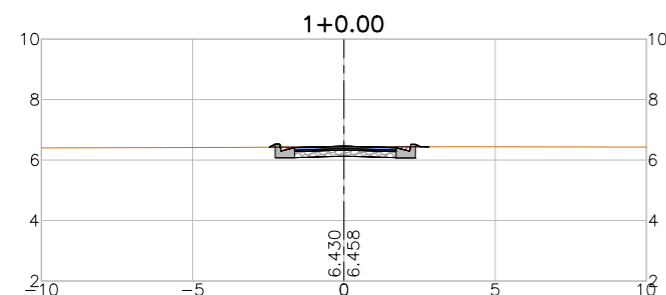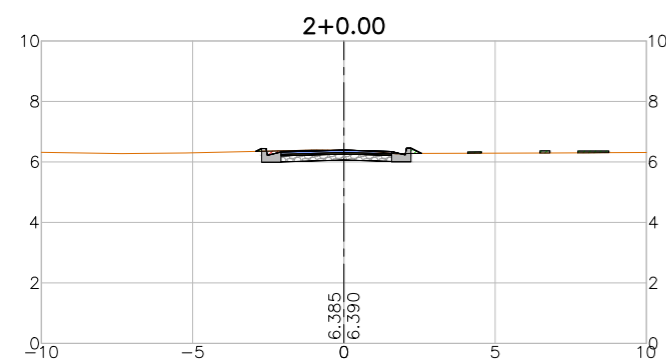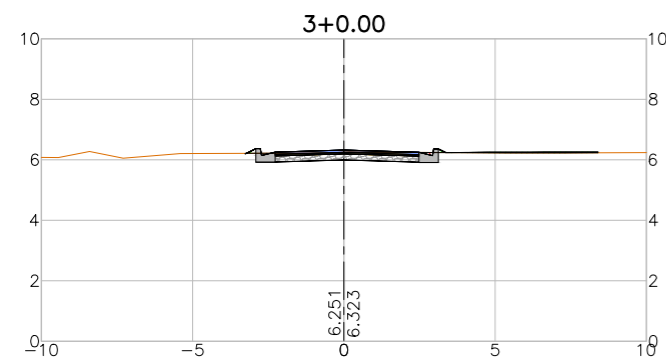

LEGENDA:

- Seção
- Terreno Natural
 - Seção em Corte
 - Seção em Aterro

REVISÕES

| N° | Descrição | Data | Desenho | Projetista | Aprovação |
|----|-----------------|----------|---------|------------|-----------|
| 00 | Emissão Inicial | Ago/2018 | - | - | - |
| | | | | | |
| | | | | | |
| | | | | | |
| | | | | | |



Prefeitura de
Fortaleza

SEINF - SECRETARIA MUNICIPAL DE INFRAESTRUTURA

Nome do Programa: PROINFRA

Data: AGO/2018

Nome do projeto: RUAS DO BARROSO - PROJETO GEOMÉTRICO

Escala: 1/250

Título da folha: SEÇÕES TRANSVERSAIS - RUA O


Folha:

Responsável técnico:
ENG. ANDRÉ L. DAHER VASCONCELOS
RNP 060091702-9

Coord. Gerenc. de projetos:
ENG. ANDRÉ L. DAHER VASCONCELOS
RNP 060091702-9

121

Arquivo: PG08-IN434-P113-DSB2-0-0003

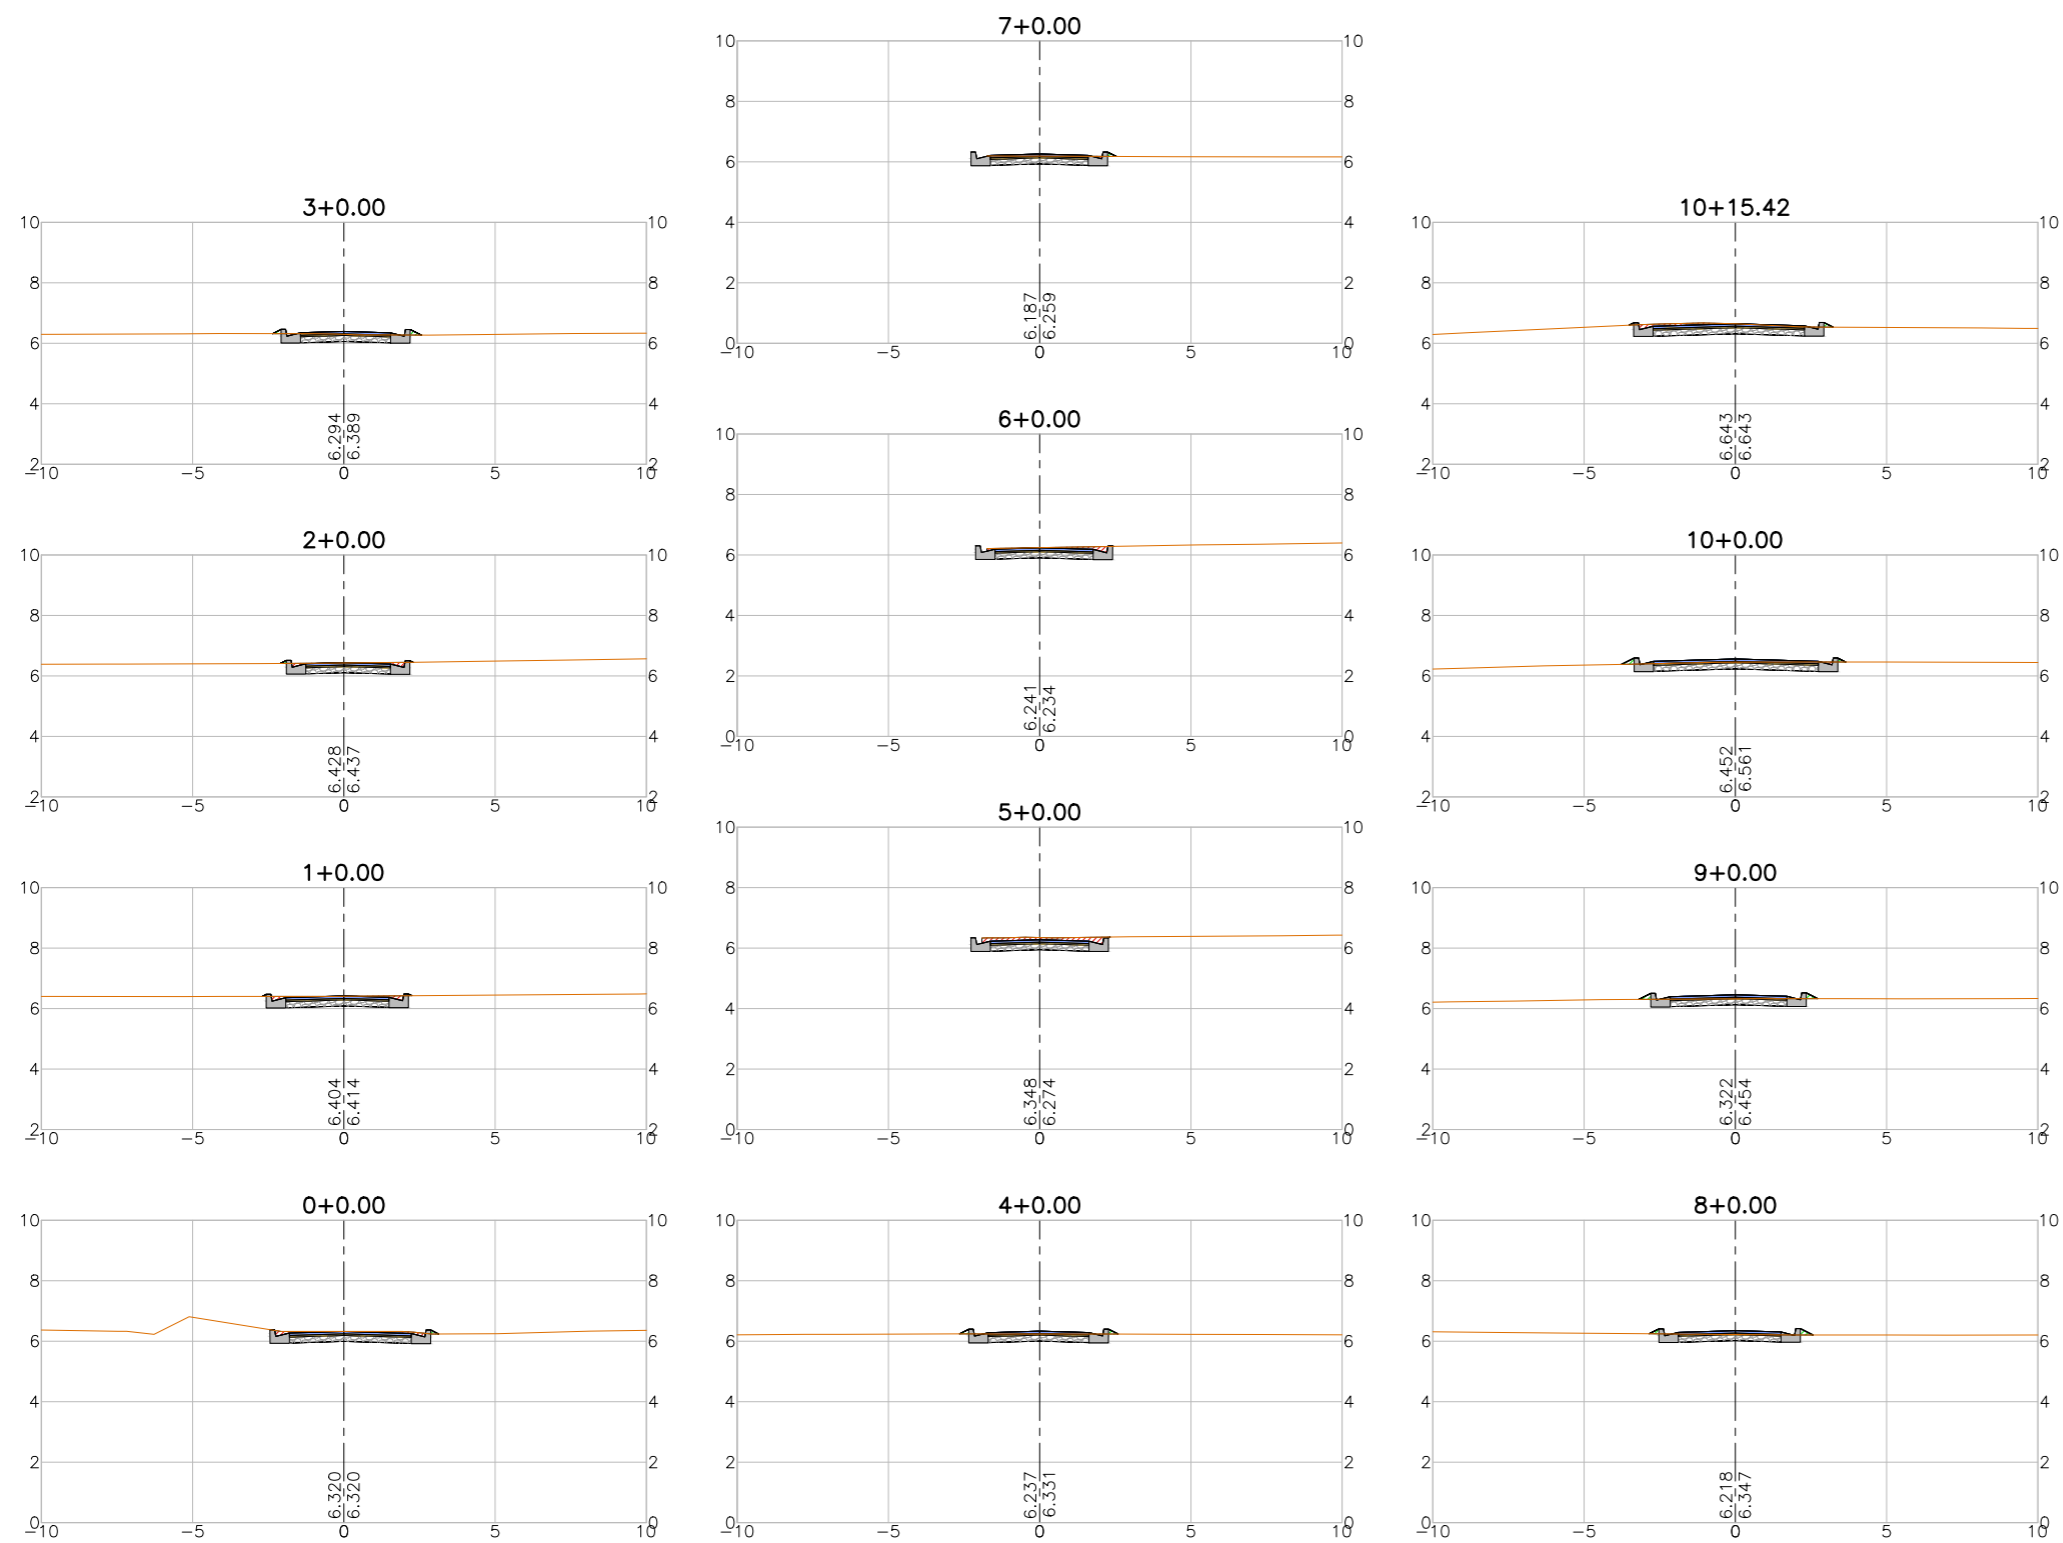

LEGENDA:

- Seção
- Terreno Natural
- ▨ Seção em Corte
- ▨ Seção em Aterro

REVISÕES

| N° | Descrição | Data | Desenho | Projetista | Aprovação |
|----|-----------------|----------|---------|------------|-----------|
| 00 | Emissão Inicial | Ago/2018 | - | - | - |
| | | | | | |
| | | | | | |
| | | | | | |
| | | | | | |



Prefeitura de **Fortaleza**

SEINF - SECRETARIA MUNICIPAL DE INFRAESTRUTURA

Nome do Programa: PROINFRA

Data: AGO/2018

Nome do projeto: RUAS DO BARROSO - PROJETO GEOMÉTRICO

Escala: 1/250

Título da folha: SEÇÕES TRANSVERSAIS - RUA N




Folha:

Responsável técnico:
ENG. ANDRÉ L. DAHER VASCONCELOS
RNP 060091702-9

Coord. Gerenc. de projetos:
ENG. ANDRÉ L. DAHER VASCONCELOS
RNP 060091702-9

122

Arquivo: PG08-IN434-P113-DSB2-0-0003

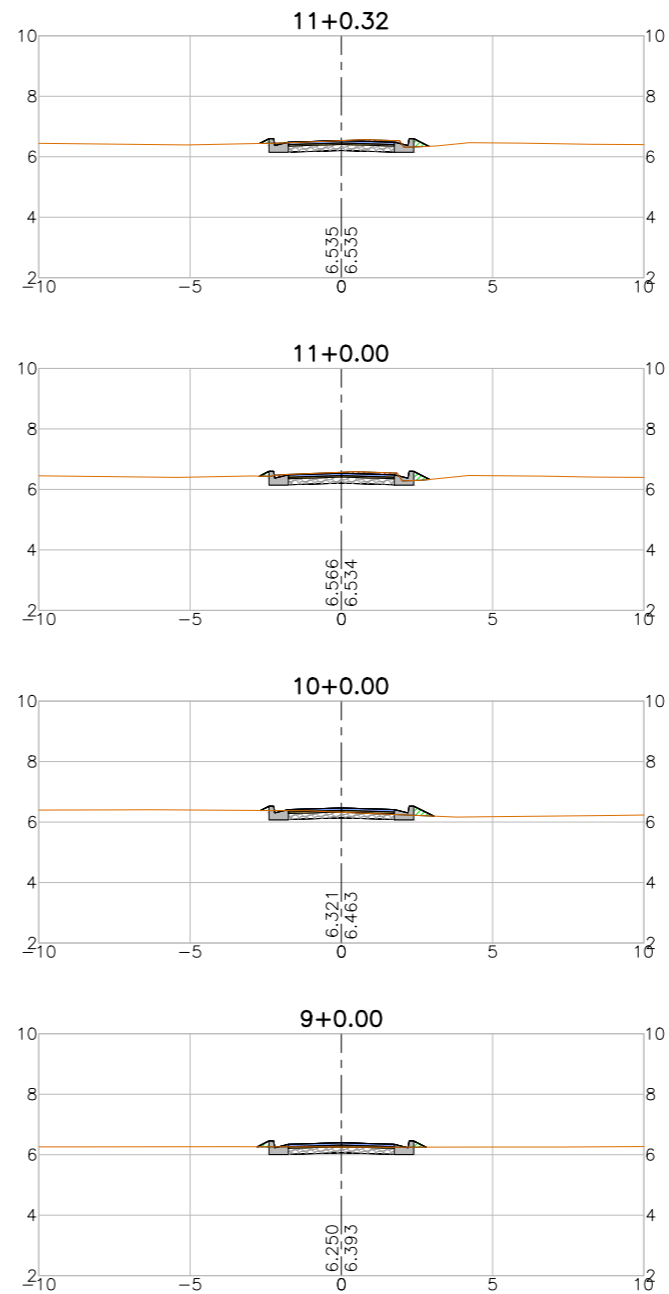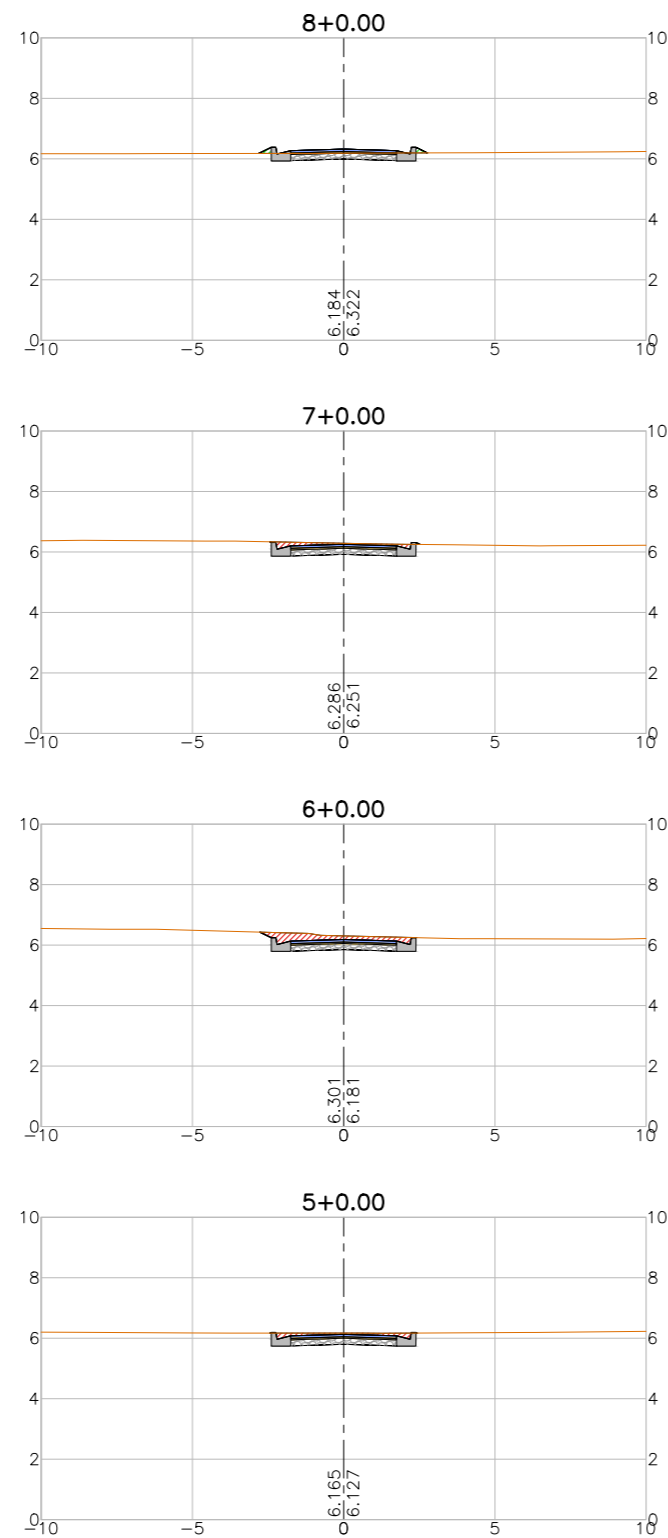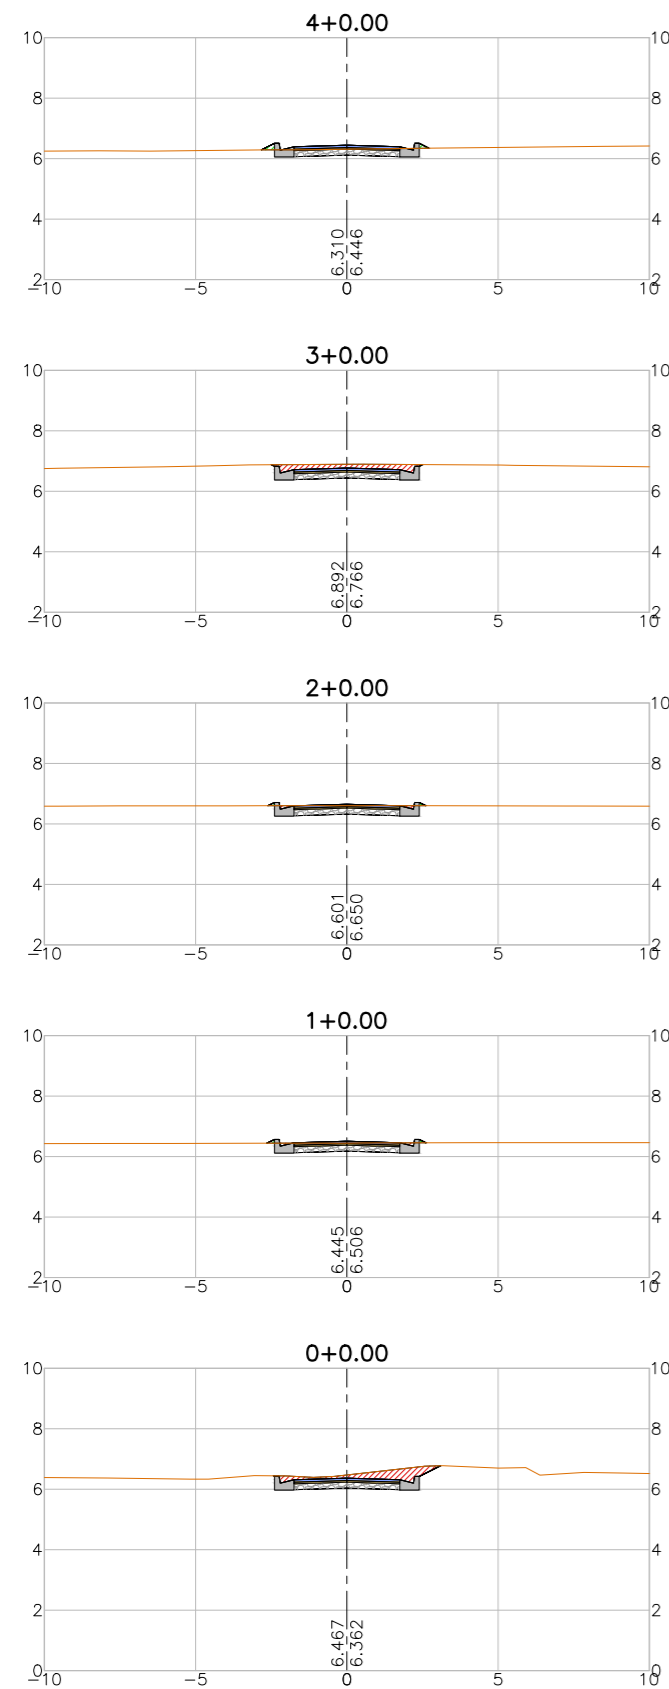

LEGENDA:

- Seção
- Terreno Natural
- ▨ Seção em Corte
- ▨ Seção em Aterro

REVISÕES


| N° | Descrição | Data | Desenho | Projetista | Aprovação |
|----|-----------------|----------|---------|------------|-----------|
| 00 | Emissão Inicial | Ago/2018 | - | - | - |



Prefeitura de **Fortaleza**

SEINF - SECRETARIA MUNICIPAL DE INFRAESTRUTURA

| | |
|--|---|
| Nome do Programa: PROINFRA | Data: AGO/2018 |
| Nome do projeto: RUAS DO BARROSO - PROJETO GEOMÉTRICO | Escala: 1/250 |
| Título da folha: SEÇÕES TRANSVERSAIS - RUA M | Folha: |
| Responsável técnico: ENG. ANDRÉ L. DAHER VASCONCELOS RNP 060091702-9 | Coord. Gerenc. de projetos: ENG. ANDRÉ L. DAHER VASCONCELOS RNP 060091702-9 |
| Arquivo: PG08-IN434-P113-DSB2-0-0003 | 123 |

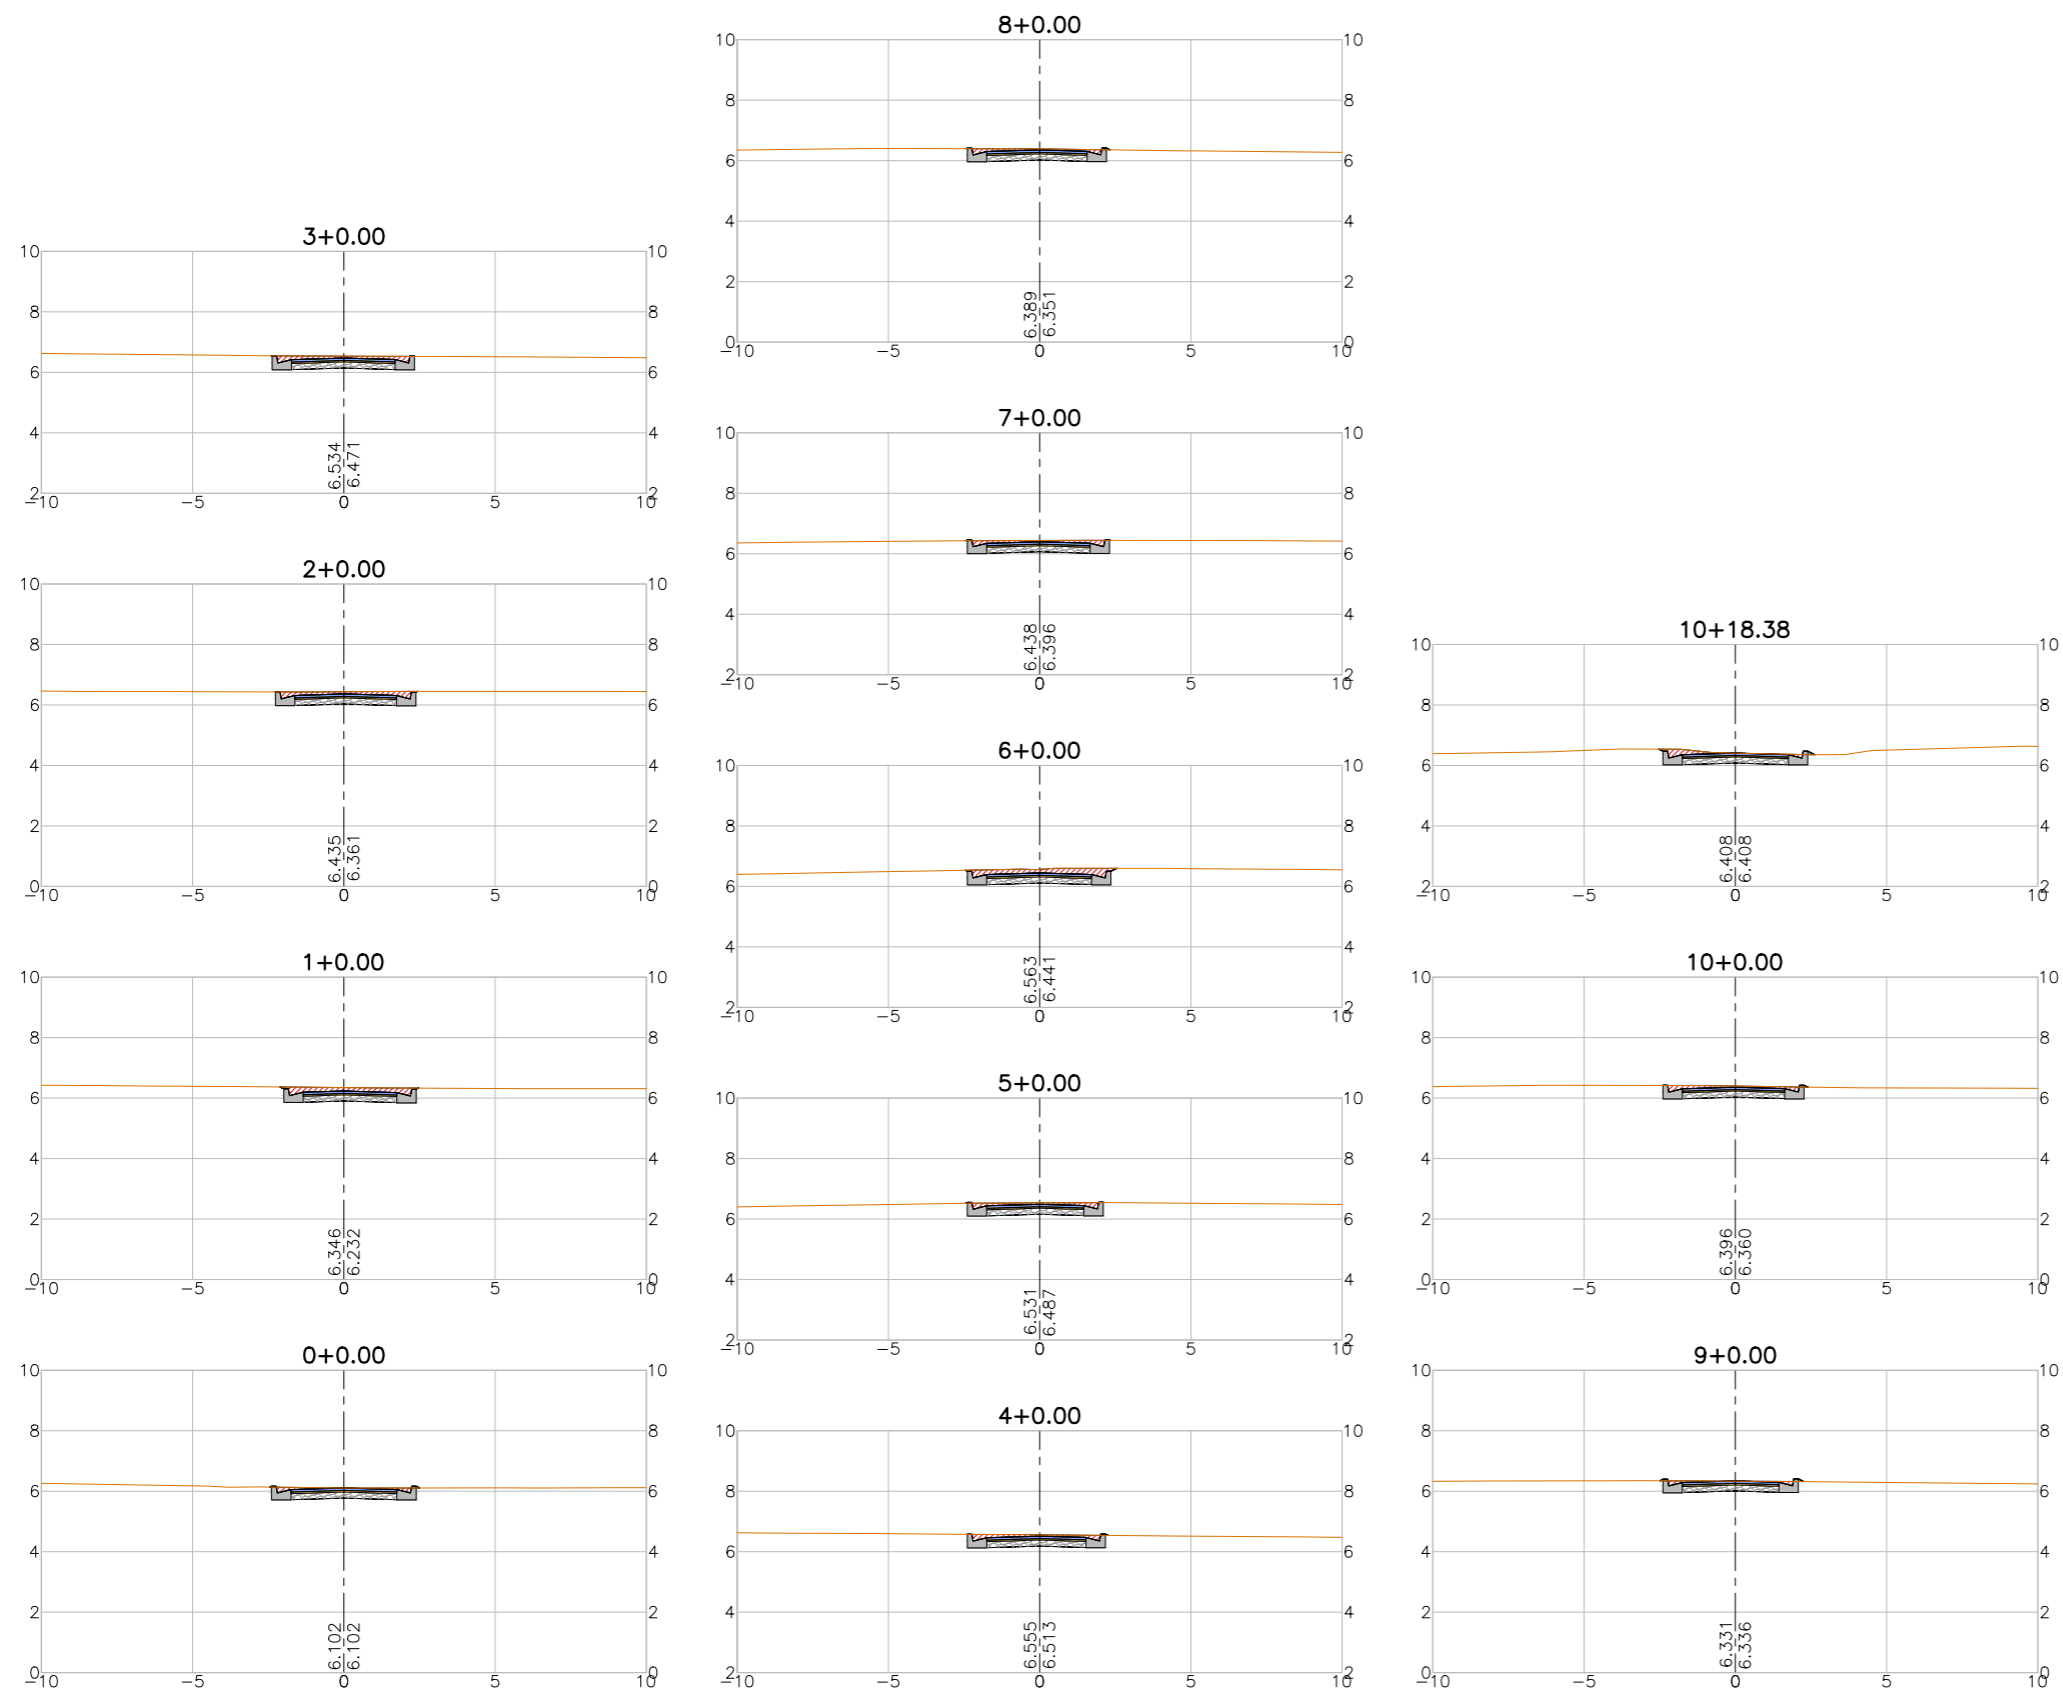

LEGENDA:

- Seção Terreno Natural
- Seção em Corte
- Seção em Aterro

REVISÕES




| N° | Descrição | Data | Desenho | Projetista | Aprovação |
|----|-----------------|----------|---------|------------|-----------|
| 00 | Emissão Inicial | Ago/2018 | - | - | - |
| | | | | | |
| | | | | | |
| | | | | | |
| | | | | | |



Prefeitura de Fortaleza

SEINF - SECRETARIA MUNICIPAL DE INFRAESTRUTURA

| | |
|--|---|
| Nome do Programa: PROINFRA | Data: AGO/2018 |
| Nome do projeto: RUAS DO BARROSO - PROJETO GEOMÉTRICO | Escala: 1/250 |
| Título da folha: SEÇÕES TRANSVERSAIS - RUA L | Folha: |
| Responsável técnico: ENG. ANDRÉ L. DAHER VASCONCELOS RNP 060091702-9 | Coord. Gerenc. de projetos: ENG. ANDRÉ L. DAHER VASCONCELOS RNP 060091702-9 |
| Arquivo: PG08-IN434-P113-DSB2-0-0003 | 124 |

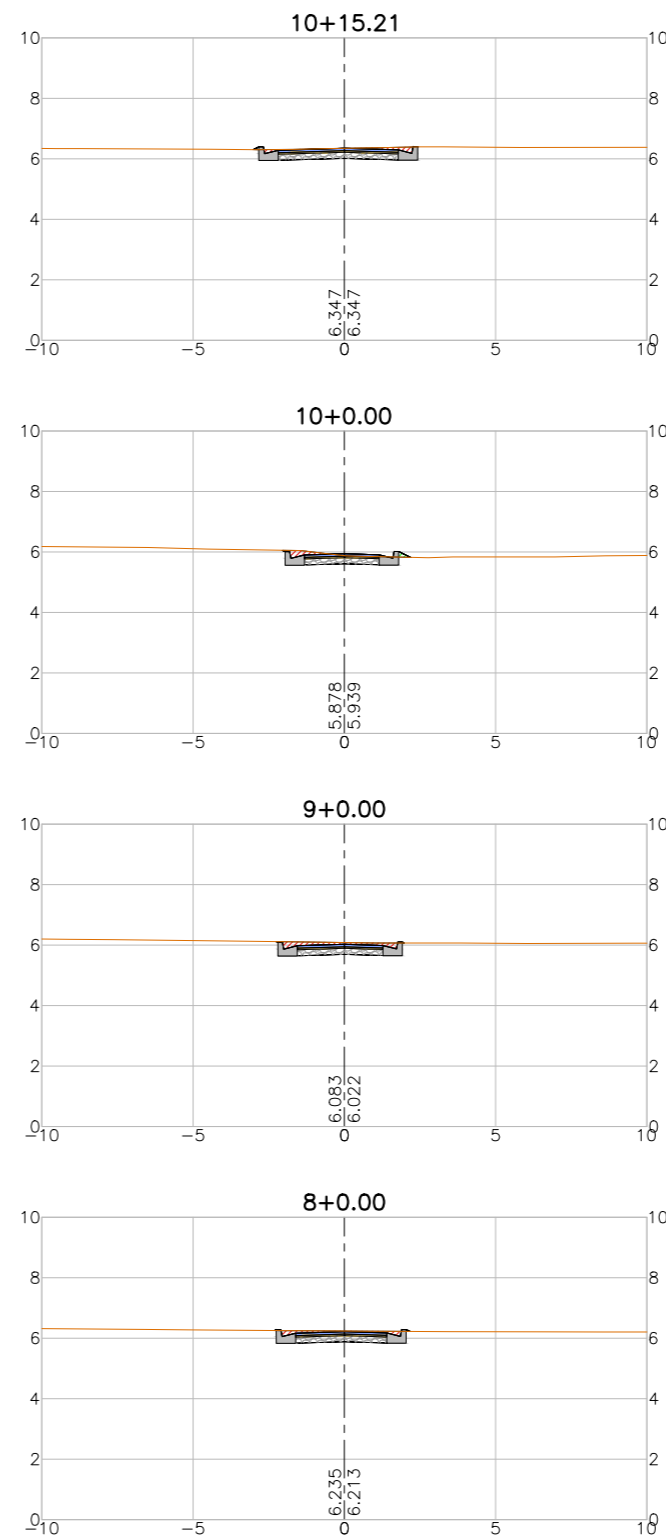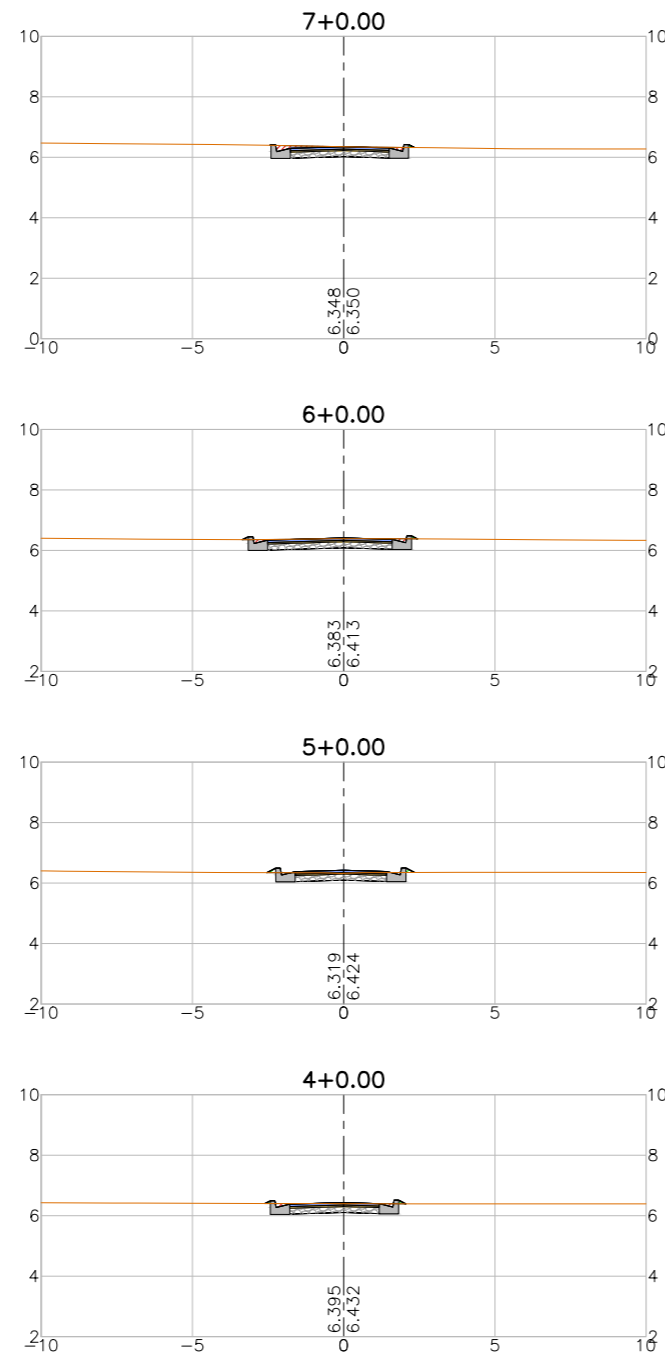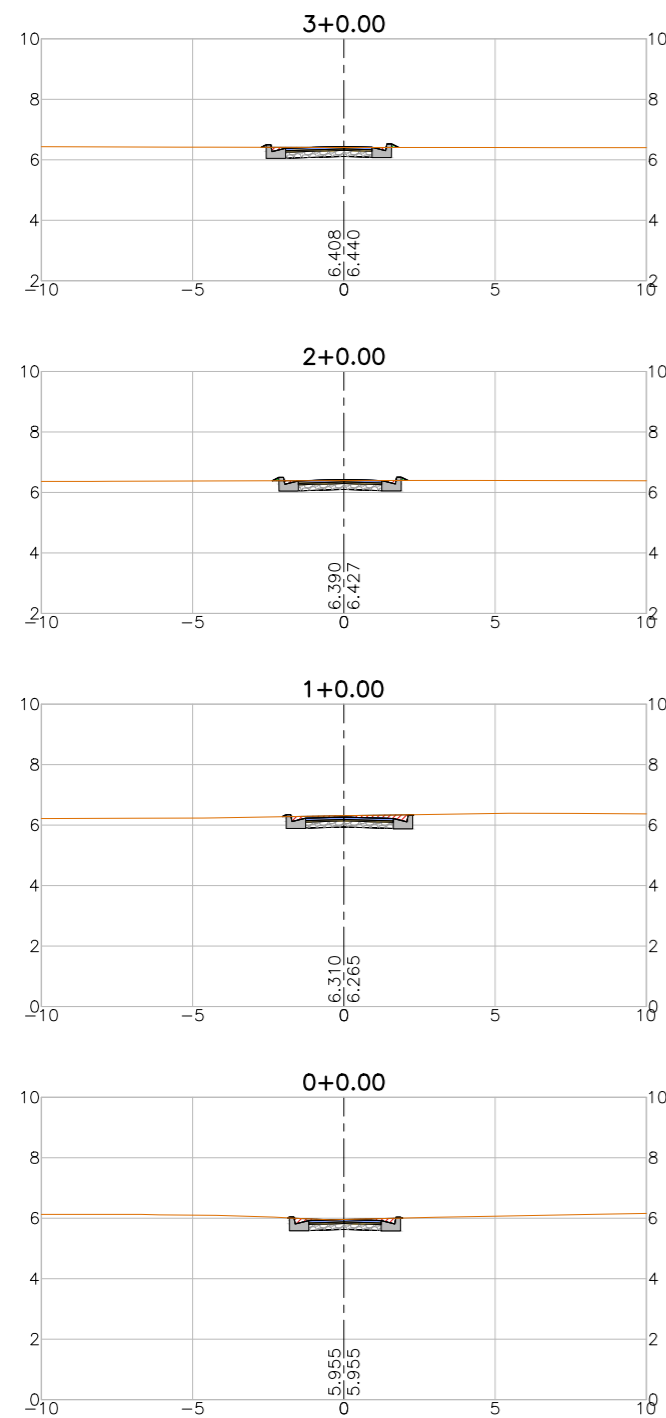

LEGENDA:

- Seção Terreno Natural
- Seção em Corte
- Seção em Aterro

REVISÕES




| N° | Descrição | Data | Desenho | Projetista | Aprovação |
|----|-----------------|----------|---------|------------|-----------|
| 00 | Emissão Inicial | Ago/2018 | - | - | - |
| | | | | | |
| | | | | | |
| | | | | | |
| | | | | | |



Prefeitura de **Fortaleza**

SEINF - SECRETARIA MUNICIPAL DE INFRAESTRUTURA

| | |
|--|---|
| Nome do Programa: PROINFRA | Data: AGO/2018 |
| Nome do projeto: RUAS DO BARROSO - PROJETO GEOMÉTRICO | Escala: 1/250 |
| Título da folha: SEÇÕES TRANSVERSAIS - RUA J | Folha: |
| Responsável técnico: ENG. ANDRÉ L. DAHER VASCONCELOS RNP 060091702-9 | Coord. Gerenc. de projetos: ENG. ANDRÉ L. DAHER VASCONCELOS RNP 060091702-9 |
| Arquivo: PG08-IN434-P113-DSB2-0-0003 | 125 |

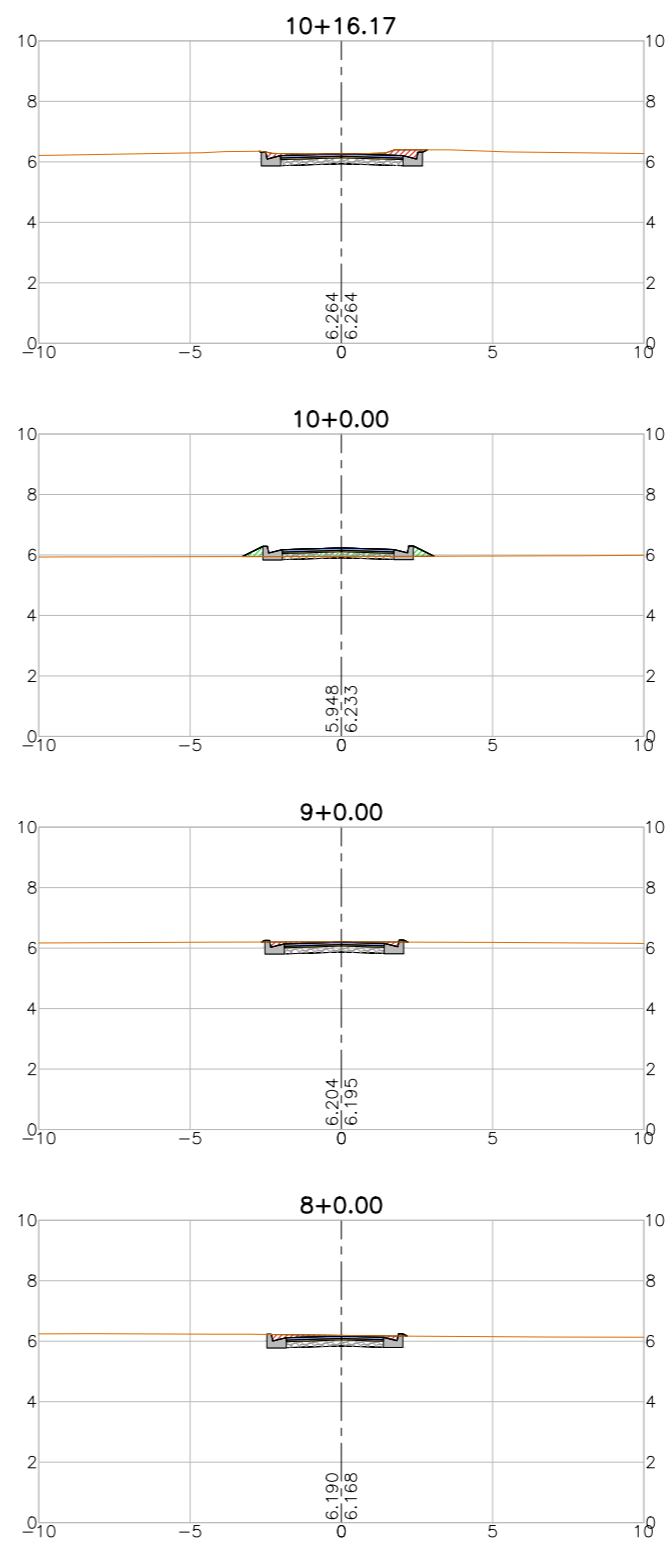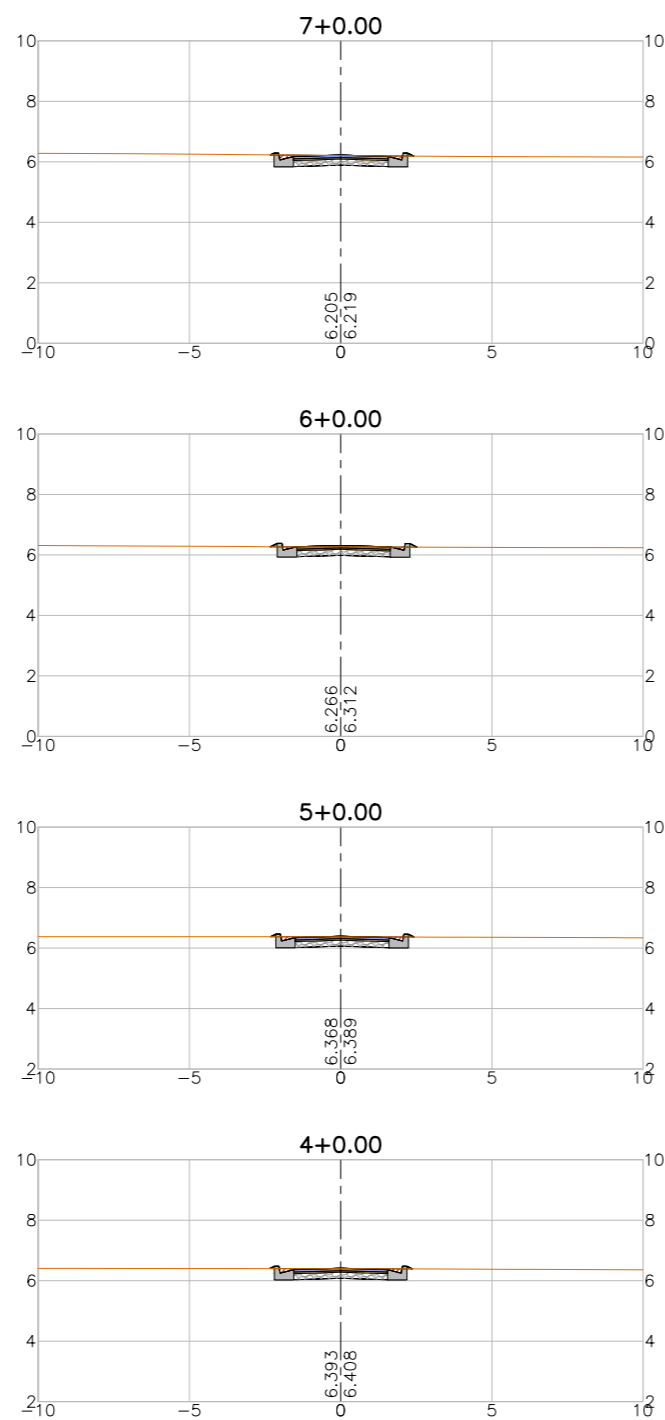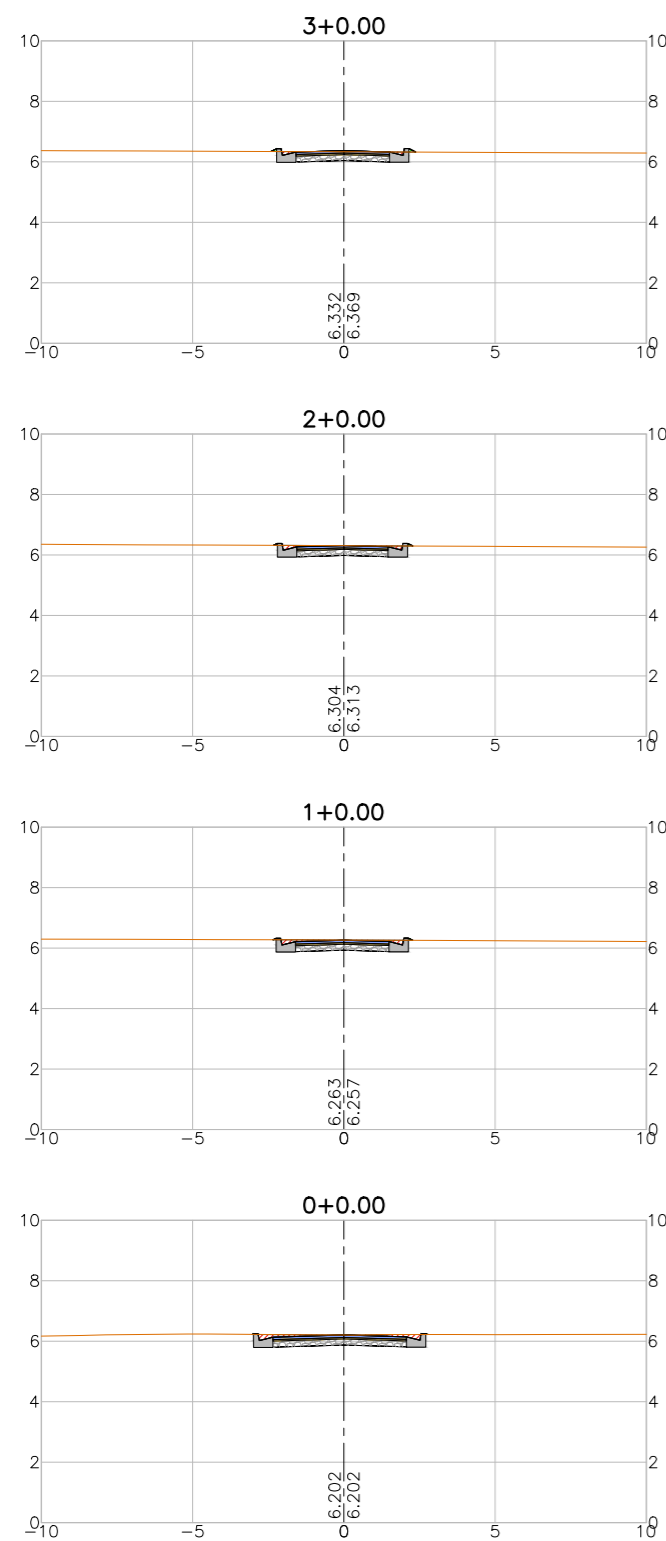

LEGENDA:

- Seção
- Terreno Natural
- ▨ Seção em Corte
- ▨ Seção em Aterro

REVISÕES


| N° | Descrição | Data | Desenho | Projetista | Aprovação |
|----|-----------------|----------|---------|------------|-----------|
| 00 | Emissão Inicial | Ago/2018 | - | - | - |



Prefeitura de **Fortaleza**

SEINF - SECRETARIA MUNICIPAL DE INFRAESTRUTURA

| | |
|--|---|
| Nome do Programa: PROINFRA | Data: AGO/2018 |
| Nome do projeto: RUAS DO BARROSO - PROJETO GEOMÉTRICO | Escala: 1/250 |
| Título da folha: SEÇÕES TRANSVERSAIS - RUA I | Folha: |
| Responsável técnico: ENG. ANDRÉ L. DAHER VASCONCELOS RNP 060091702-9 | Coord. Gerenc. de projetos: ENG. ANDRÉ L. DAHER VASCONCELOS RNP 060091702-9 |
| Arquivo: PG08-IN434-P113-DSB2-0-0003 | 126 |

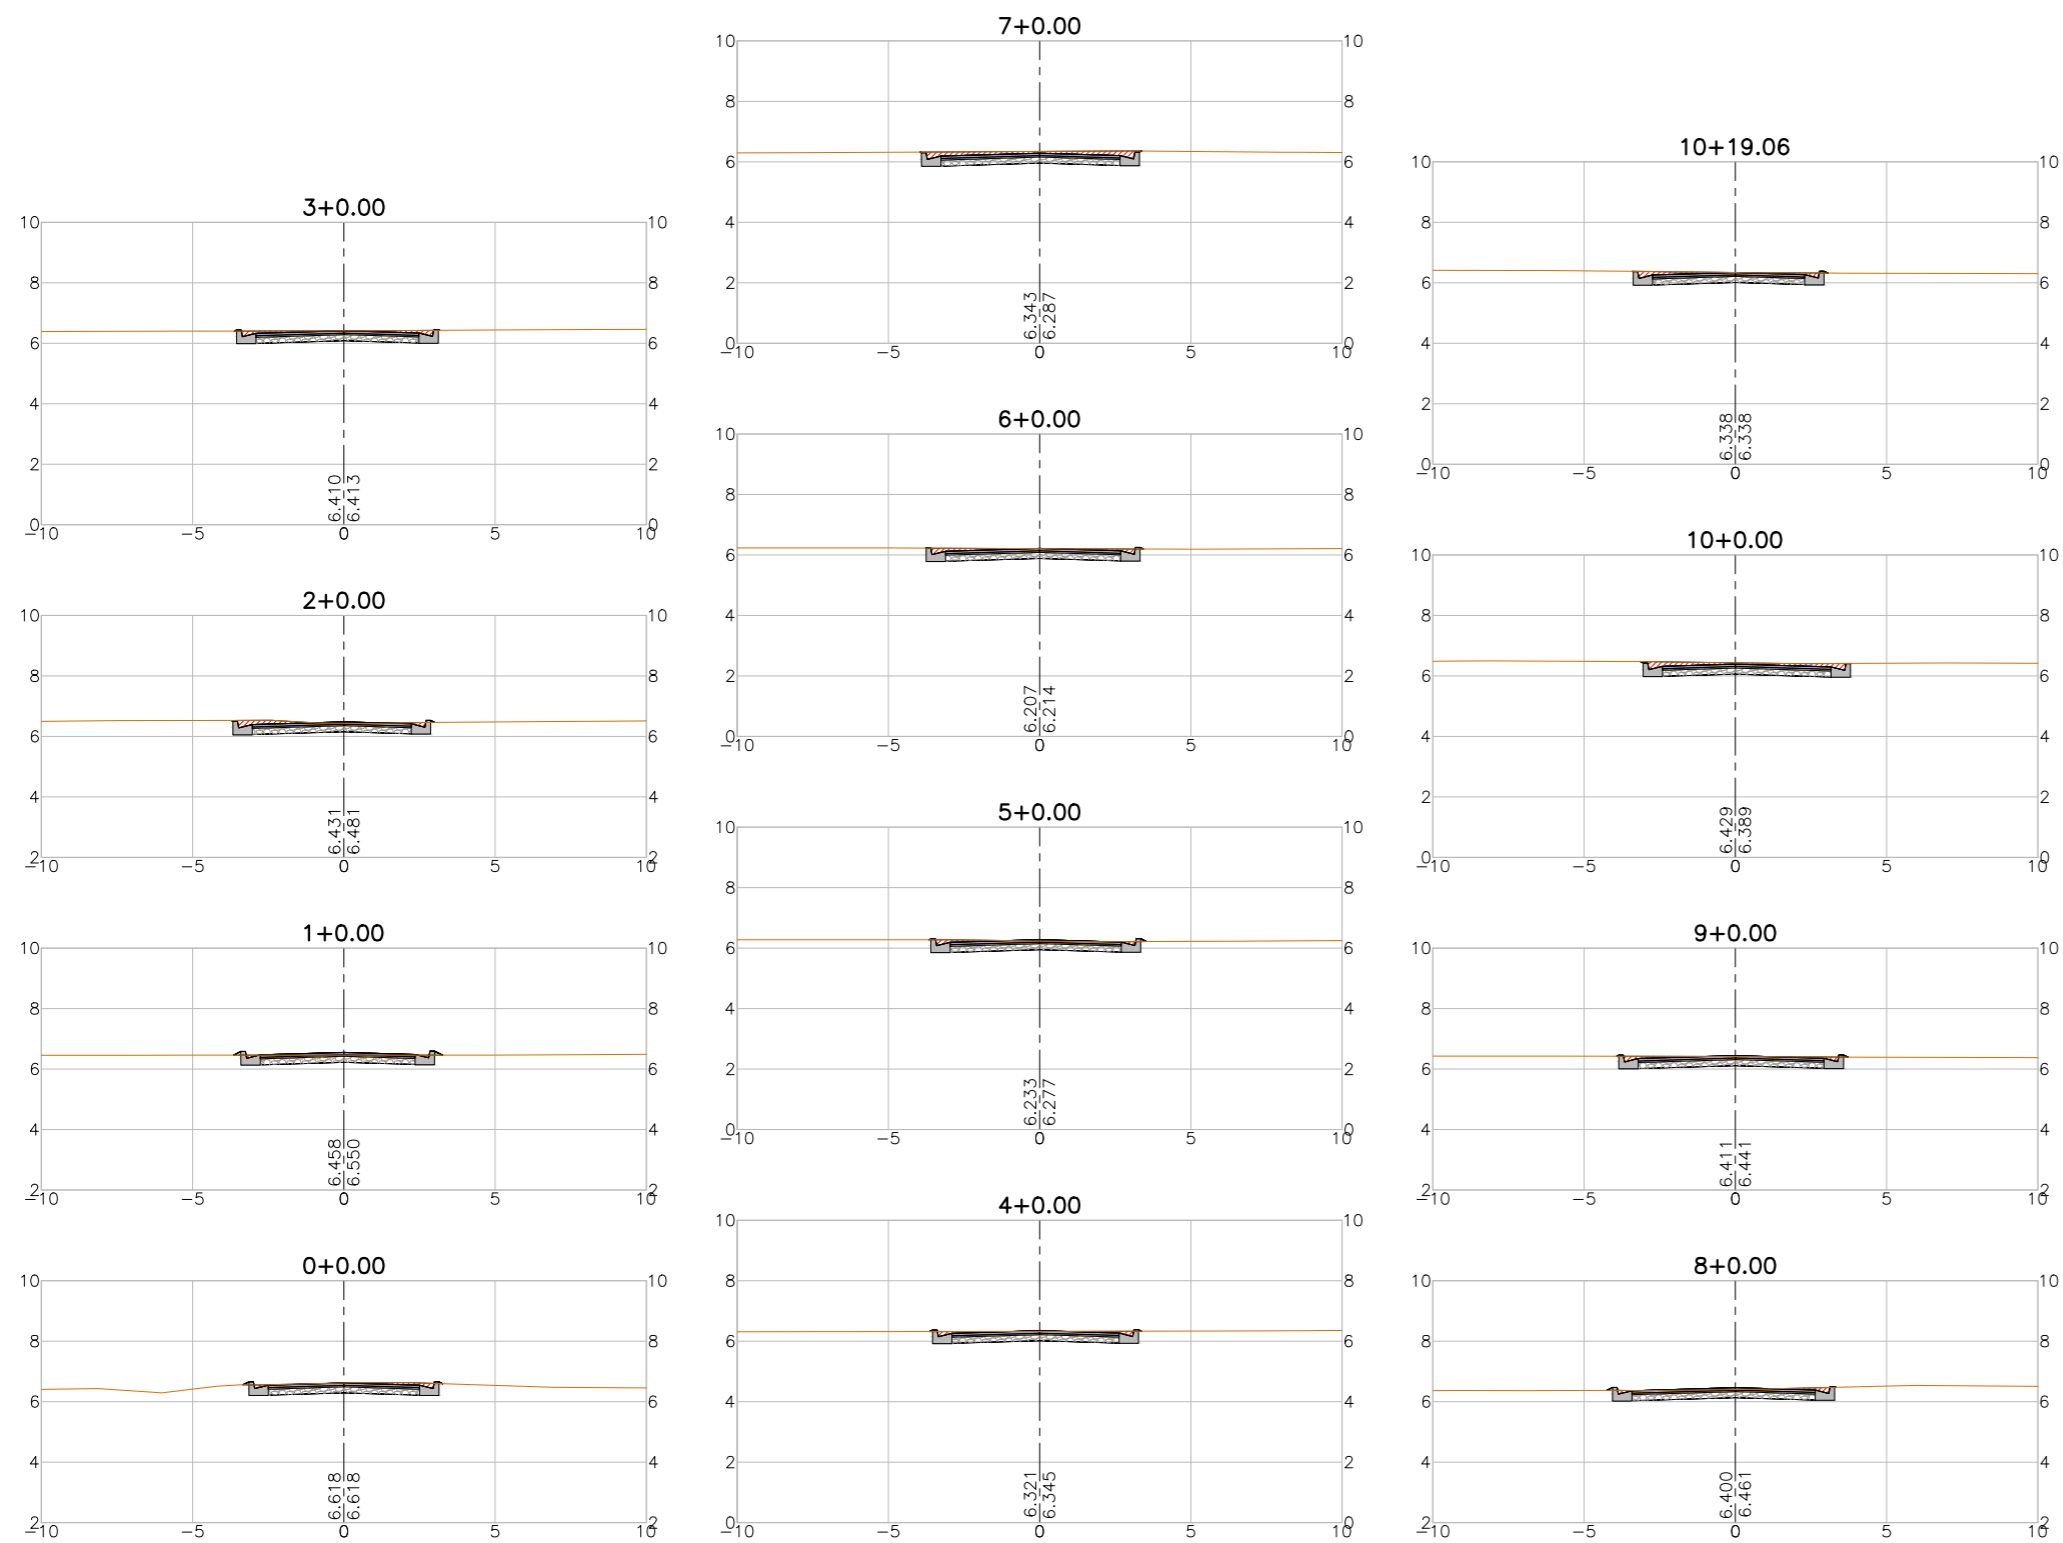

LEGENDA:

- Seção
- Terreno Natural
- ▨ Seção em Corte
- ▨ Seção em Aterro

REVISÕES





| N° | Descrição | Data | Desenho | Projetista | Aprovação |
|----|-----------------|----------|---------|------------|-----------|
| 00 | Emissão Inicial | Ago/2018 | - | - | - |
| | | | | | |
| | | | | | |
| | | | | | |
| | | | | | |



Prefeitura de
Fortaleza

SEINF - SECRETARIA MUNICIPAL DE INFRAESTRUTURA

| | |
|--|---|
| Nome do Programa: PROINFRA | Data: AGO/2018 |
| Nome do projeto: RUAS DO BARROSO - PROJETO GEOMÉTRICO | Escala: 1/250 |
| Título da folha: SEÇÕES TRANSVERSAIS - RUA G | Folha: |
| Responsável técnico: ENG. ANDRÉ L. DAHER VASCONCELOS RNP 060091702-9 | Coord. Gerenc. de projetos: ENG. ANDRÉ L. DAHER VASCONCELOS RNP 060091702-9 |
| Arquivo: PG08-IN434-P113-DSB2-0-0003 | 127 |

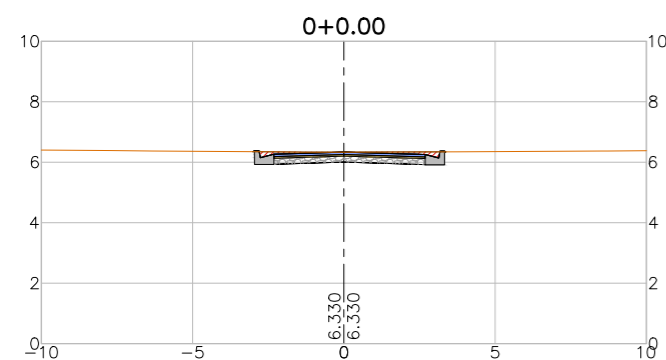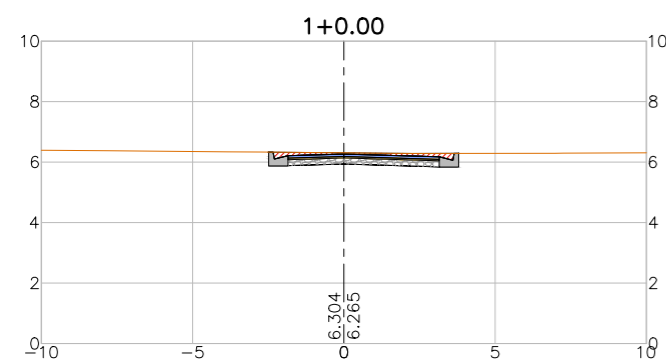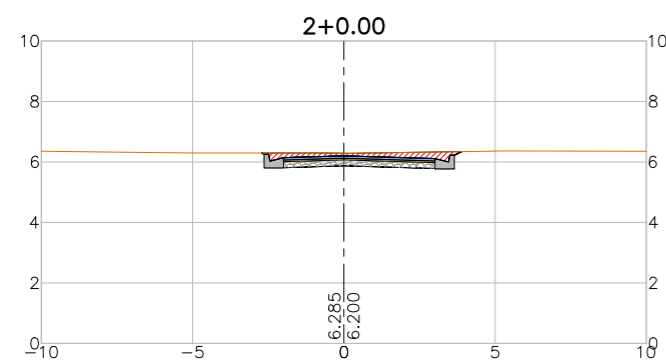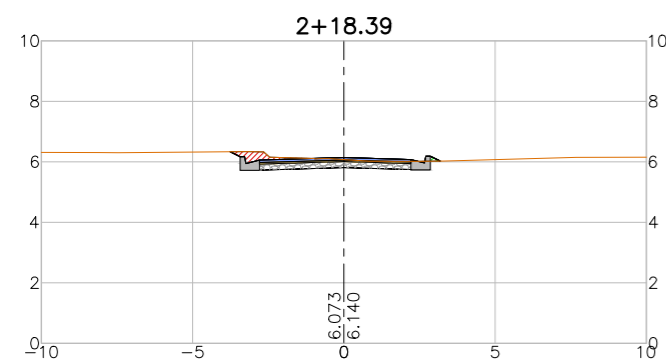

LEGENDA:

- Seção
- Terreno Natural
 - Seção em Corte
 - Seção em Aterro

REVISÕES

| N° | Descrição | Data | Desenho | Projetista | Aprovação |
|----|-----------------|----------|---------|------------|-----------|
| 00 | Emissão Inicial | Ago/2018 | - | - | - |
| | | | | | |
| | | | | | |
| | | | | | |
| | | | | | |



Prefeitura de
Fortaleza

SEINF - SECRETARIA MUNICIPAL DE INFRAESTRUTURA

Nome do Programa: PROINFRA

Data: AGO/2018

Nome do projeto: RUAS DO BARROSO - PROJETO GEOMÉTRICO

Escala: 1/250

Título da folha: SEÇÕES TRANSVERSAIS - RUA SOLIDARIEDADE


Folha:

Responsável técnico:
ENG. ANDRÉ L. DAHER VASCONCELOS
RNP 060091702-9

Coord. Gerenc. de projetos:
ENG. ANDRÉ L. DAHER VASCONCELOS
RNP 060091702-9

128

Arquivo: PG08-IN434-P113-DSB2-0-0003

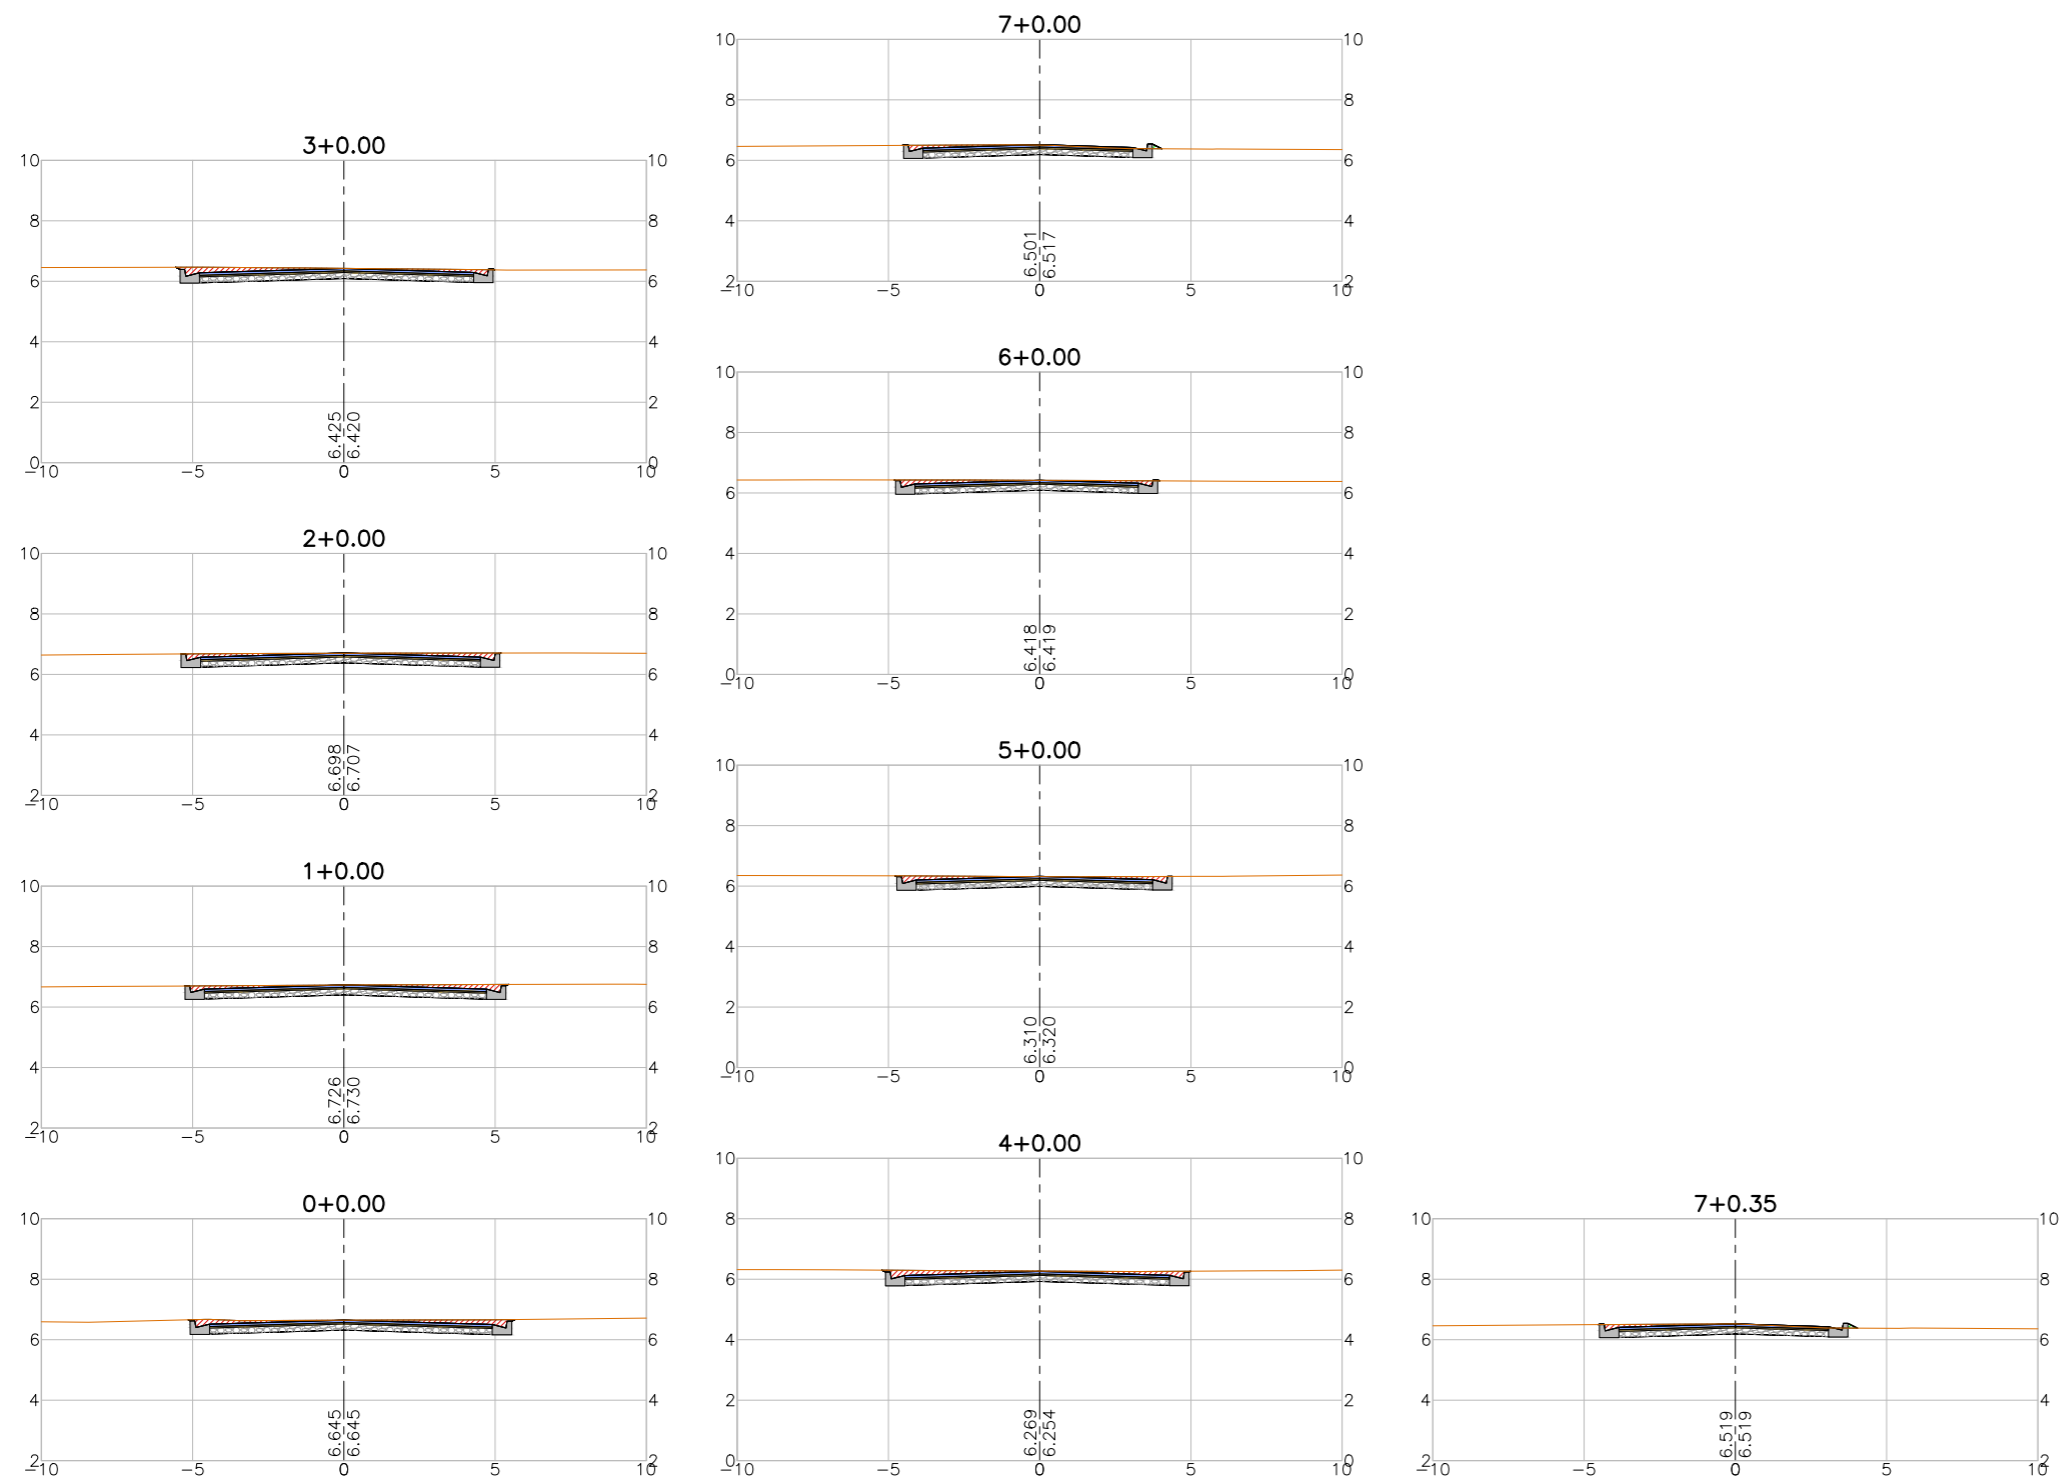

LEGENDA:

- Seção
- Terreno Natural
- ▨ Seção em Corte
- ▨ Seção em Aterro

REVISÕES



| N° | Descrição | Data | Desenho | Projetista | Aprovação |
|----|-----------------|----------|---------|------------|-----------|
| 00 | Emissão Inicial | Ago/2018 | - | - | - |
| | | | | | |
| | | | | | |
| | | | | | |
| | | | | | |



Prefeitura de **Fortaleza**

SEINF - SECRETARIA MUNICIPAL DE INFRAESTRUTURA

| | |
|--|---|
| Nome do Programa: PROINFRA | Data: AGO/2018 |
| Nome do projeto: RUAS DO BARROSO - PROJETO GEOMÉTRICO | Escala: 1/250 |
| Título da folha: SEÇÕES TRANSVERSAIS - RUA F | Folha: |
| Responsável técnico: ENG. ANDRÉ L. DAHER VASCONCELOS RNP 060091702-9 | Coord. Gerenc. de projetos: ENG. ANDRÉ L. DAHER VASCONCELOS RNP 060091702-9 |
| Arquivo: PG08-IN434-P113-DSB2-0-0003 | 129 |

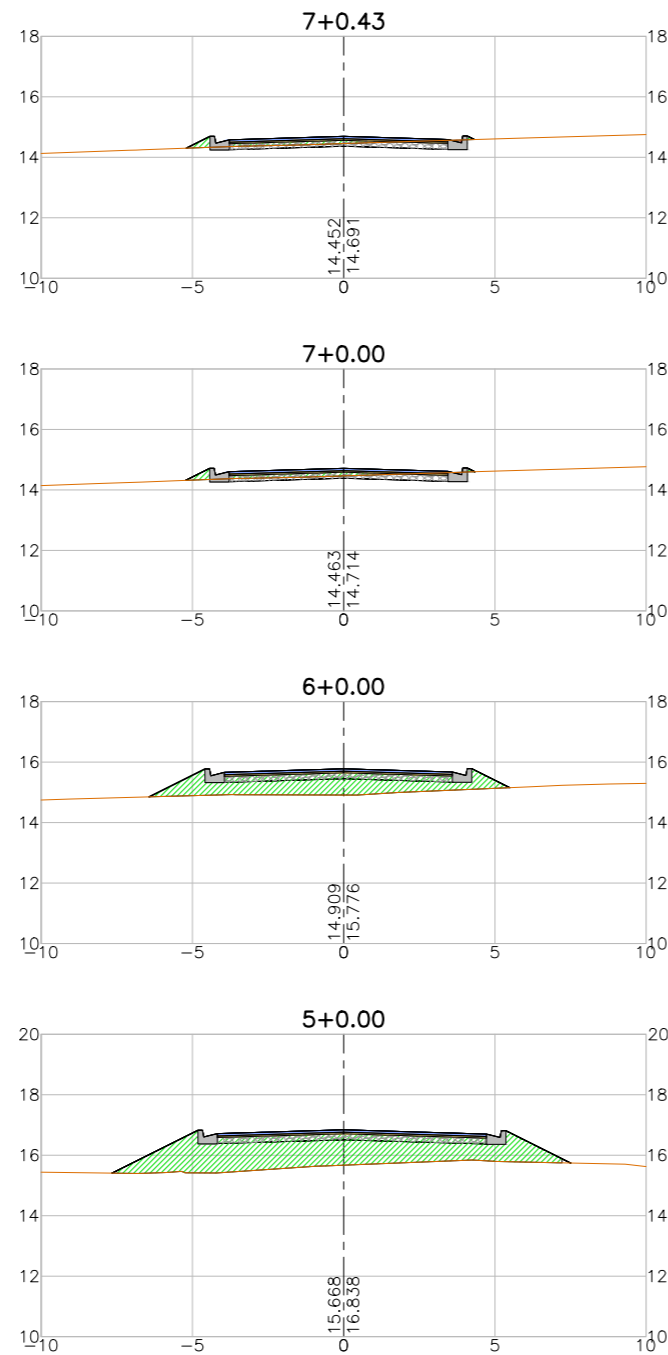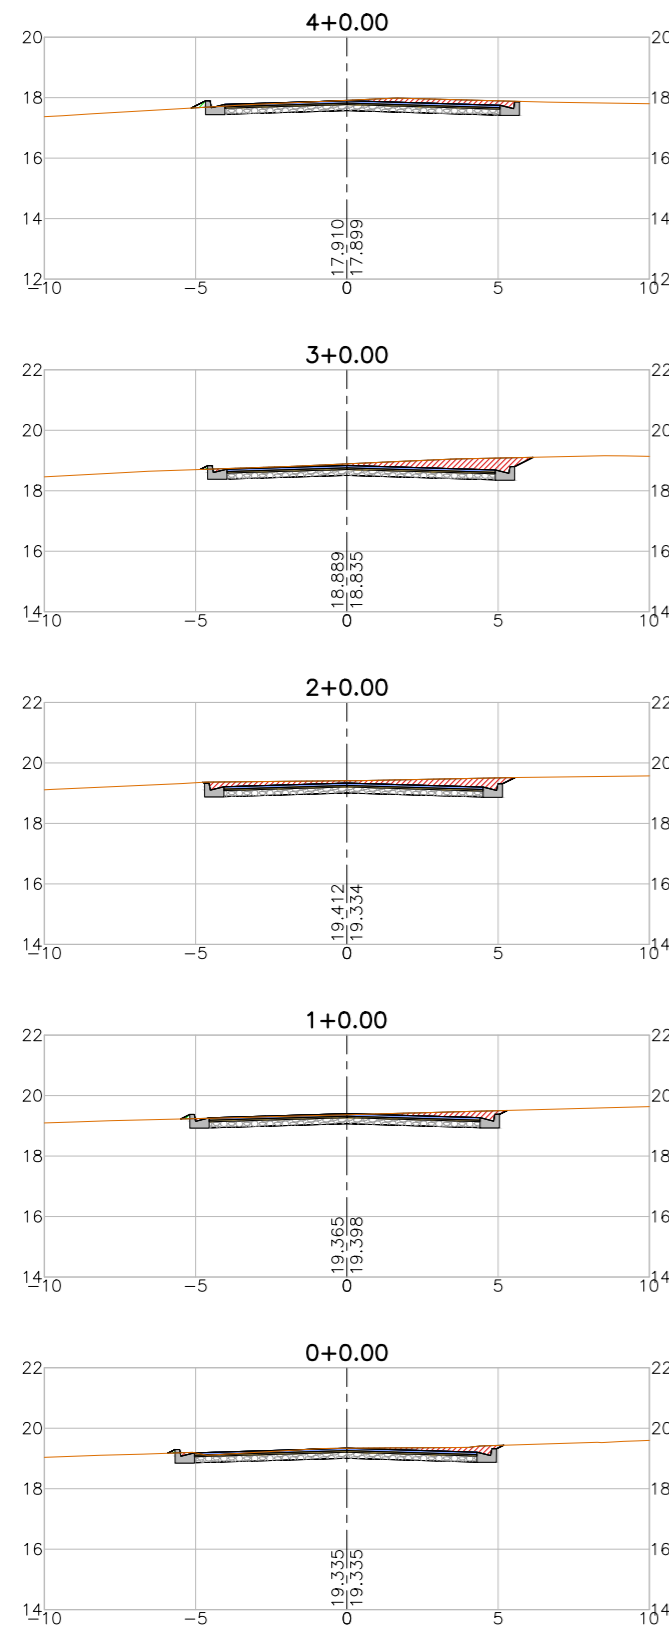

LEGENDA:

- Seção
- Terreno Natural
- ▨ Seção em Corte
- ▨ Seção em Aterro

REVISÕES






| N° | Descrição | Data | Desenho | Projetista | Aprovação |
|----|-----------------|----------|---------|------------|-----------|
| 00 | Emissão Inicial | Ago/2018 | - | - | - |



Prefeitura de **Fortaleza**

SEINF - SECRETARIA MUNICIPAL DE INFRAESTRUTURA

| | |
|--|---|
| Nome do Programa: PROINFRA | Data: AGO/2018 |
| Nome do projeto: RUAS DO BARROSO - PROJETO GEOMÉTRICO | Escala: 1/250 |
| Título da folha: SEÇÕES TRANSVERSAIS - RUA MANUEL FIGUEIREDO | Folha: |
| Responsável técnico: ENG. ANDRÉ L. DAHER VASCONCELOS RNP 060091702-9 | Coord. Gerenc. de projetos: ENG. ANDRÉ L. DAHER VASCONCELOS RNP 060091702-9 |
| Arquivo: PG08-IN434-P113-DSB2-0-0003 | 130 |

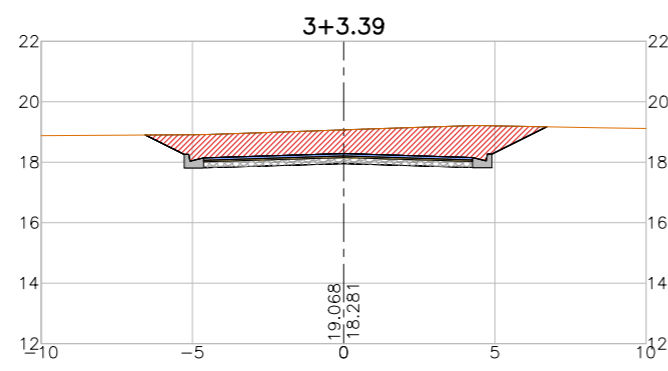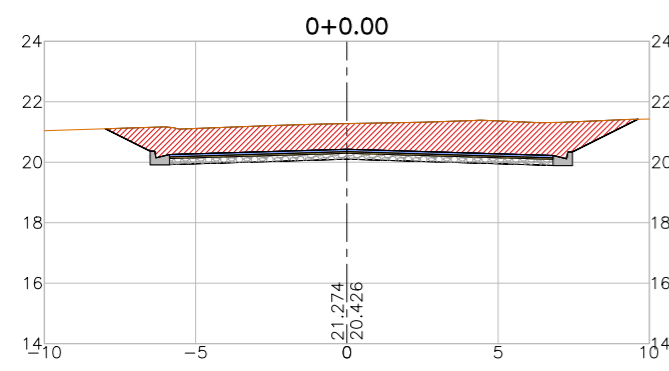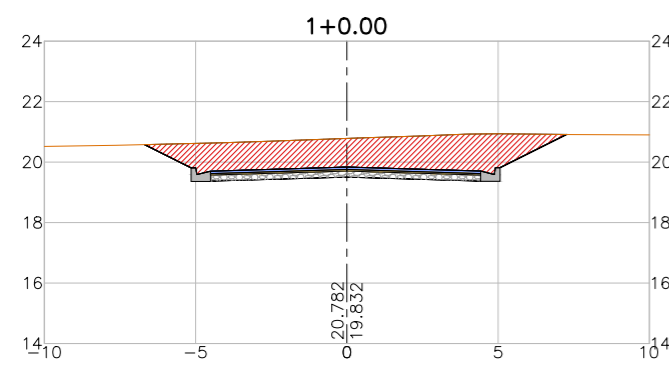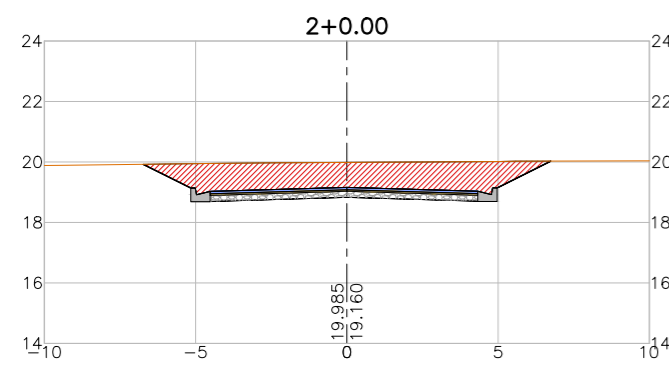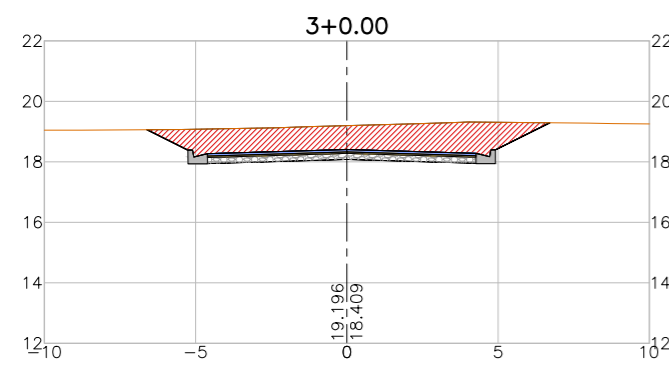

LEGENDA:

- Seção
- Terreno Natural
- ▨ Seção em Corte
- ▨ Seção em Aterro

REVISÕES




| N° | Descrição | Data | Desenho | Projetista | Aprovação |
|----|-----------------|----------|---------|------------|-----------|
| 00 | Emissão Inicial | Ago/2018 | - | - | - |
| | | | | | |
| | | | | | |
| | | | | | |
| | | | | | |



Prefeitura de **Fortaleza**

SEINF - SECRETARIA MUNICIPAL DE INFRAESTRUTURA

| | |
|--|---|
| Nome do Programa: PROINFRA | Data: AGO/2018 |
| Nome do projeto: RUAS DO BARROSO - PROJETO GEOMÉTRICO | Escala: 1/250 |
| Título da folha: SEÇÕES TRANSVERSAIS - RUA SÃO BENTO | Folha: |
| Responsável técnico: ENG. ANDRÉ L. DAHER VASCONCELOS RNP 060091702-9 | Coord. Gerenc. de projetos: ENG. ANDRÉ L. DAHER VASCONCELOS RNP 060091702-9 |
| Arquivo: PG08-IN434-P113-DSB2-0-0003 | 131 |

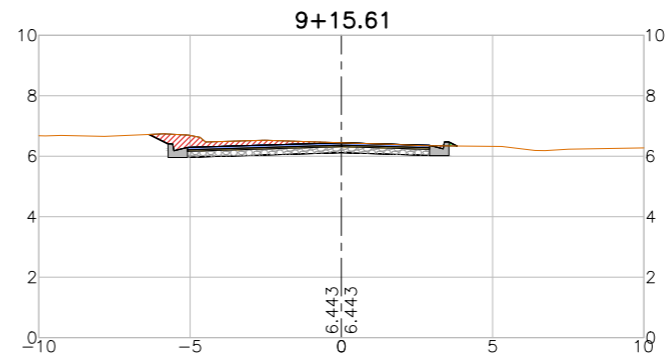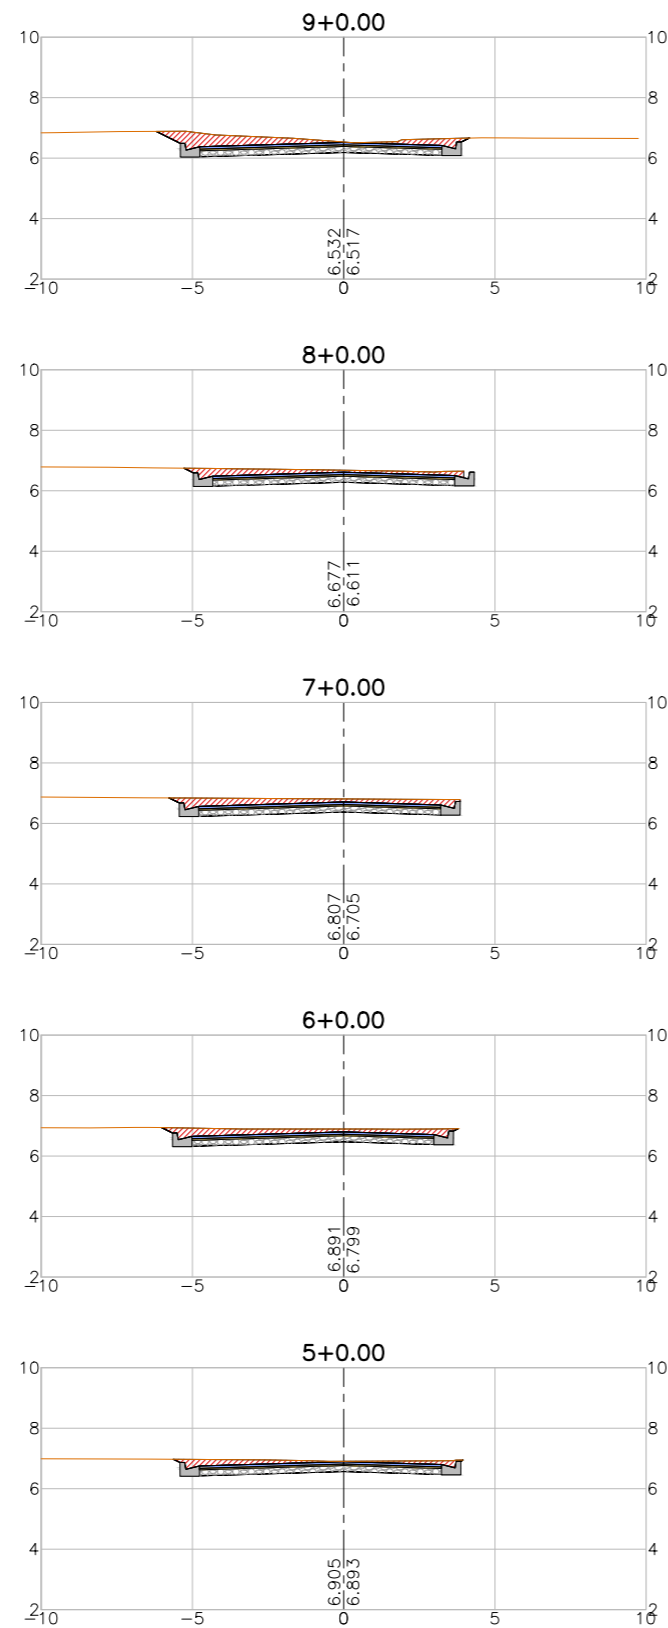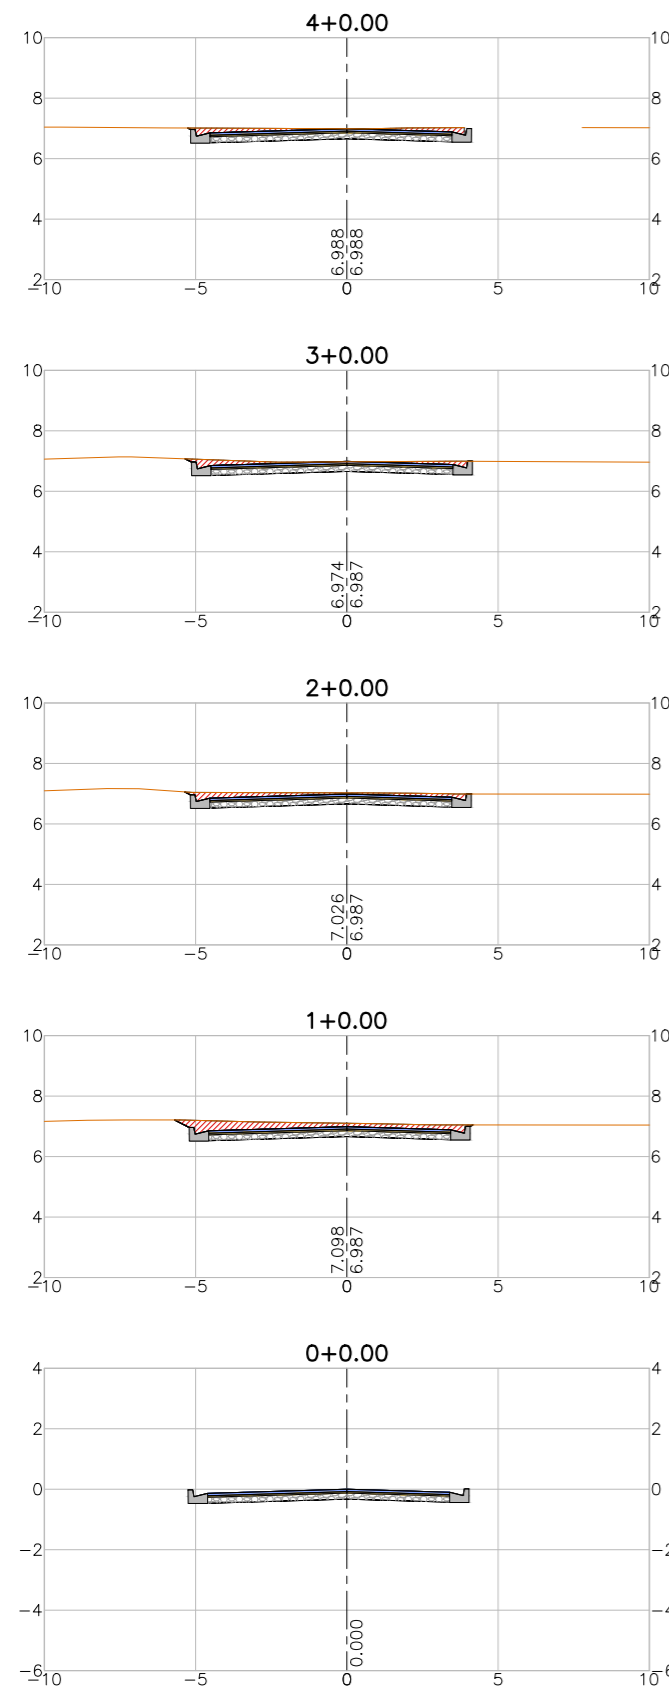

LEGENDA:

- Seção Terreno Natural
- ▨ Seção em Corte
- ▨ Seção em Aterro

REVISÕES







| N° | Descrição | Data | Desenho | Projetista | Aprovação |
|----|-----------------|----------|---------|------------|-----------|
| 00 | Emissão Inicial | Ago/2018 | - | - | - |



Prefeitura de **Fortaleza**

SEINF - SECRETARIA MUNICIPAL DE INFRAESTRUTURA

| | |
|--|---|
| Nome do Programa: PROINFRA | Data: AGO/2018 |
| Nome do projeto: RUAS DO BARROSO - PROJETO GEOMÉTRICO | Escala: 1/250 |
| Título da folha: SEÇÕES TRANSVERSAIS - RUA CORAÇÃO DE JESUS | Folha: |
| Responsável técnico: ENG. ANDRÉ L. DAHER VASCONCELOS RNP 060091702-9 | Coord. Gerenc. de projetos: ENG. ANDRÉ L. DAHER VASCONCELOS RNP 060091702-9 |
| Arquivo: PG08-IN434-P113-DSB2-0-0003 | 132 |

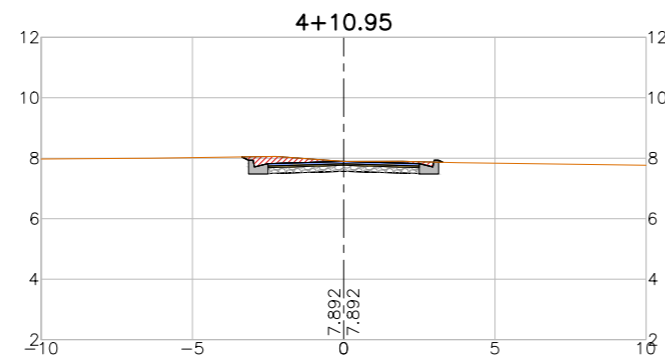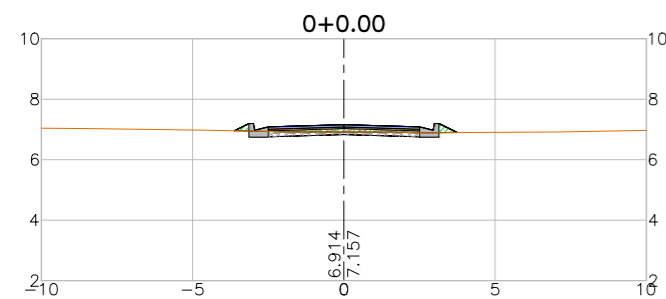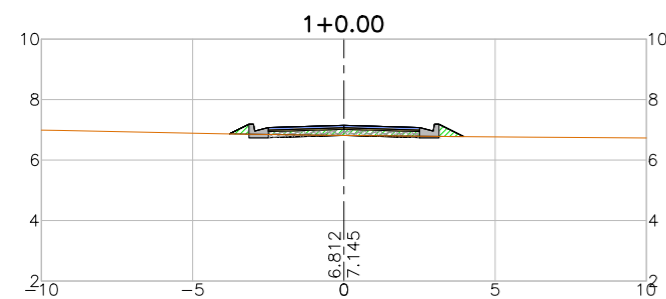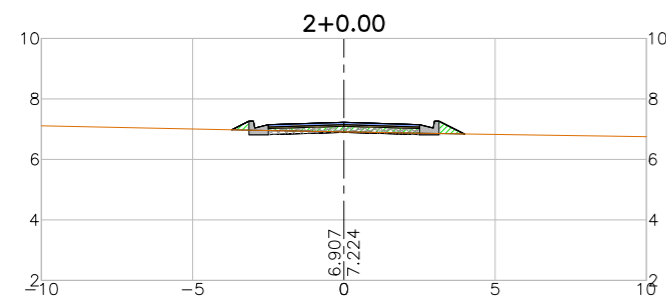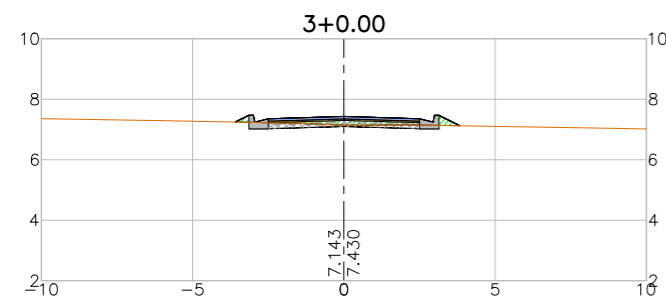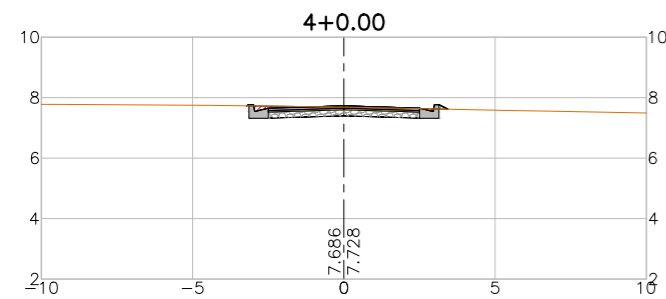

LEGENDA:

- Seção
- Terreno Natural
- ▨ Seção em Corte
- ▨ Seção em Aterro

REVISÕES






| N° | Descrição | Data | Desenho | Projetista | Aprovação |
|----|-----------------|----------|---------|------------|-----------|
| 00 | Emissão Inicial | Ago/2018 | - | - | - |
| | | | | | |
| | | | | | |
| | | | | | |
| | | | | | |



Prefeitura de **Fortaleza**

SEINF - SECRETARIA MUNICIPAL DE INFRAESTRUTURA

| | |
|--|---|
| Nome do Programa: PROINFRA | Data: AGO/2018 |
| Nome do projeto: RUAS DO BARROSO - PROJETO GEOMÉTRICO | Escala: 1/250 |
| Título da folha: SEÇÕES TRANSVERSAIS - RUA SDO 1 | Folha: |
| Responsável técnico: ENG. ANDRÉ L. DAHER VASCONCELOS RNP 060091702-9 | Coord. Gerenc. de projetos: ENG. ANDRÉ L. DAHER VASCONCELOS RNP 060091702-9 |
| Arquivo: PG08-IN434-P113-DSB2-0-0003 | 133 |

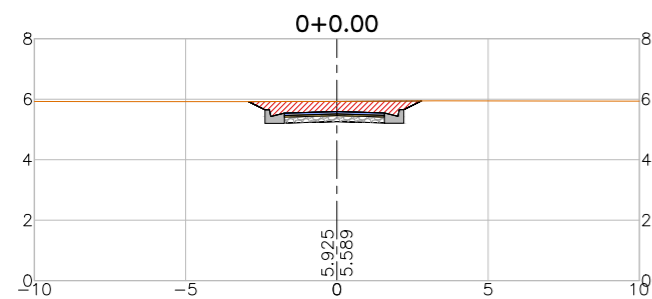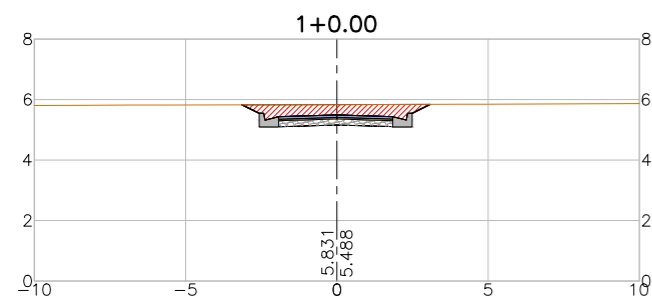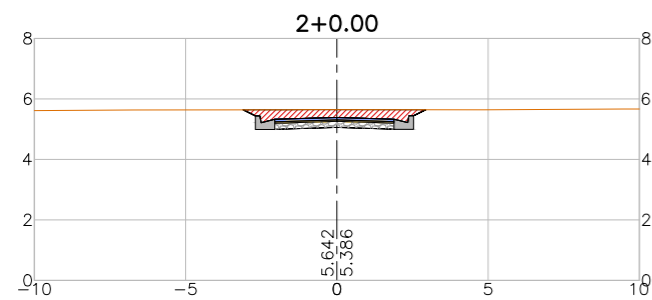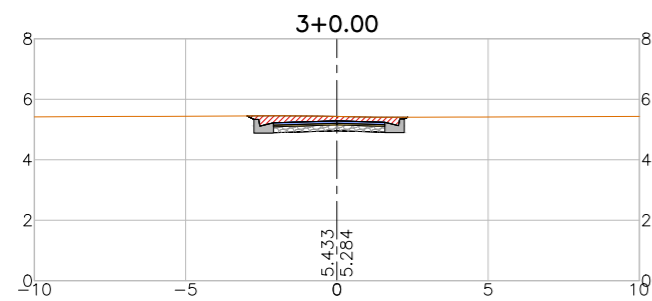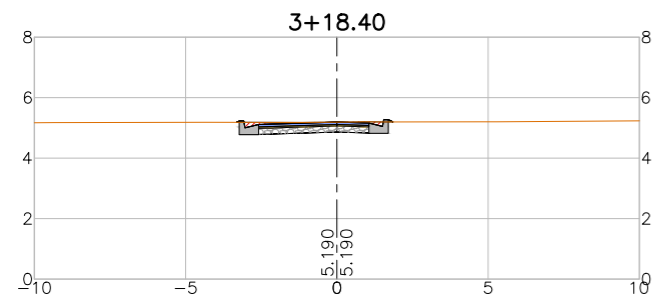

LEGENDA:

- Seção
- Terreno Natural
- ▨ Seção em Corte
- ▨ Seção em Aterro

REVISÕES

| N° | Descrição | Data | Desenho | Projetista | Aprovação |
|----|-----------------|----------|---------|------------|-----------|
| 00 | Emissão Inicial | Ago/2018 | - | - | - |
| | | | | | |
| | | | | | |
| | | | | | |
| | | | | | |
| | | | | | |



Prefeitura de
Fortaleza

SEINF - SECRETARIA MUNICIPAL DE INFRAESTRUTURA

Nome do Programa: PROINFRA

Data: AGO/2018

Nome do projeto: RUAS DO BARROSO - PROJETO GEOMÉTRICO

Escala: 1/250

Título da folha: SEÇÕES TRANSVERSAIS - RUA SDO 2




Folha:

Responsável técnico:
ENG. ANDRÉ L. DAHER VASCONCELOS
RNP 060091702-9

Coord. Gerenc. de projetos:
ENG. ANDRÉ L. DAHER VASCONCELOS
RNP 060091702-9

134

Arquivo: PG08-IN434-P113-DSB2-0-0003

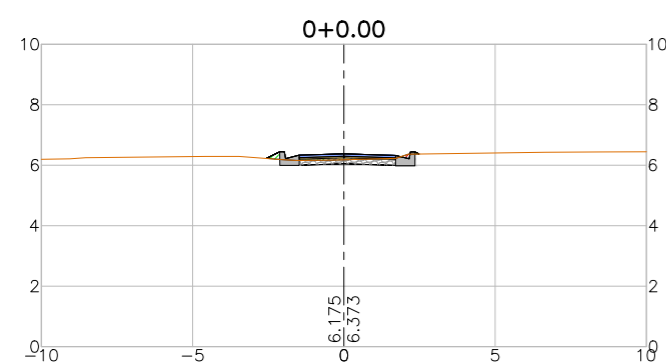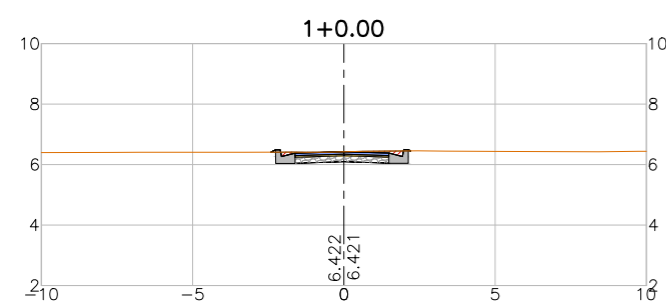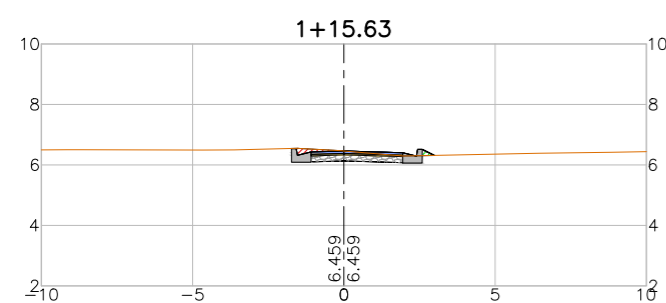

LEGENDA:

- Seção
- Terreno Natural
 - Seção em Corte
 - Seção em Aterro

REVISÕES

| N° | Descrição | Data | Desenho | Projetista | Aprovação |
|----|-----------------|----------|---------|------------|-----------|
| 00 | Emissão Inicial | Ago/2018 | - | - | - |
| | | | | | |
| | | | | | |
| | | | | | |
| | | | | | |
| | | | | | |



Prefeitura de
Fortaleza

SEINF - SECRETARIA MUNICIPAL DE INFRAESTRUTURA

Nome do Programa: PROINFRA

Data: AGO/2018

Nome do projeto: RUAS DO BARROSO - PROJETO GEOMÉTRICO

Escala: 1/250

Título da folha: SEÇÕES TRANSVERSAIS - RUA SDO 3


Folha:

Responsável técnico:
ENG. ANDRÉ L. DAHER VASCONCELOS
RNP 060091702-9

Coord. Gerenc. de projetos:
ENG. ANDRÉ L. DAHER VASCONCELOS
RNP 060091702-9

135

Arquivo: PG08-IN434-P113-DSB2-0-0003

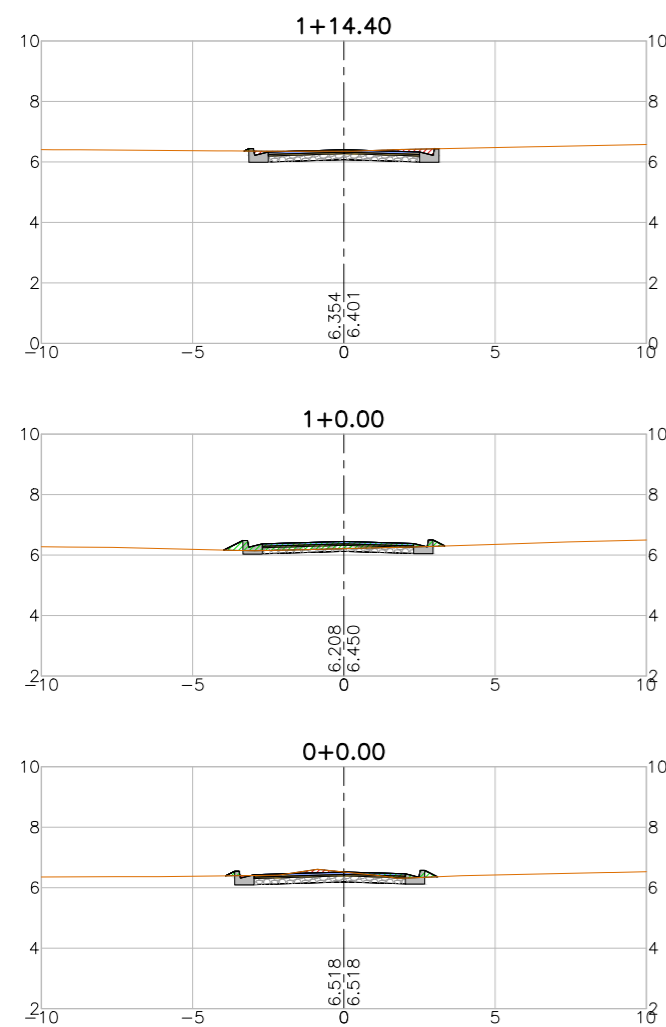

LEGENDA:

- Seção
- Terreno Natural
 - Seção em Corte
 - Seção em Aterro

REVISÕES

| N° | Descrição | Data | Desenho | Projetista | Aprovação |
|----|-----------------|----------|---------|------------|-----------|
| 00 | Emissão Inicial | Ago/2018 | - | - | - |
| | | | | | |
| | | | | | |
| | | | | | |
| | | | | | |



Prefeitura de
Fortaleza

SEINF - SECRETARIA MUNICIPAL DE INFRAESTRUTURA

Nome do Programa: PROINFRA

Data: AGO/2018

Nome do projeto: RUAS DO BARROSO - PROJETO GEOMÉTRICO

Escala: 1/250

Título da folha: SEÇÕES TRANSVERSAIS - RUA SDO 4


Folha:

Responsável técnico:
ENG. ANDRÉ L. DAHER VASCONCELOS
RNP 060091702-9

Coord. Gerenc. de projetos:
ENG. ANDRÉ L. DAHER VASCONCELOS
RNP 060091702-9

136

Arquivo: PG08-IN434-P113-DSB2-0-0003

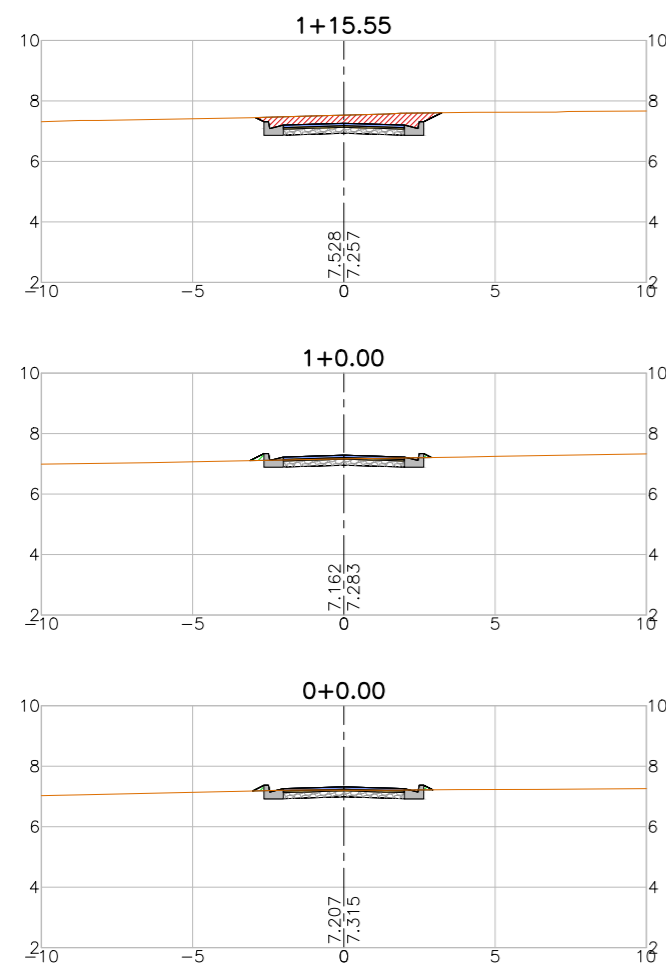

LEGENDA:

- Seção
- Terreno Natural
 - ▨ Seção em Corte
 - ▨ Seção em Aterro

REVISÕES

| N° | Descrição | Data | Desenho | Projetista | Aprovação |
|----|-----------------|----------|---------|------------|-----------|
| 00 | Emissão Inicial | Ago/2018 | - | - | - |
| | | | | | |
| | | | | | |
| | | | | | |
| | | | | | |
| | | | | | |



Prefeitura de
Fortaleza

SEINF - SECRETARIA MUNICIPAL DE INFRAESTRUTURA

Nome do Programa: PROINFRA

Data: AGO/2018

Nome do projeto: RUAS DO BARROSO - PROJETO GEOMÉTRICO

Escala: 1/250

Título da folha: SEÇÕES TRANSVERSAIS - RUA SDO 5






Folha:

Responsável técnico:
ENG. ANDRÉ L. DAHER VASCONCELOS
RNP 060091702-9

Coord. Gerenc. de projetos:
ENG. ANDRÉ L. DAHER VASCONCELOS
RNP 060091702-9

137

Arquivo: PG08-IN434-P113-DSB2-0-0003

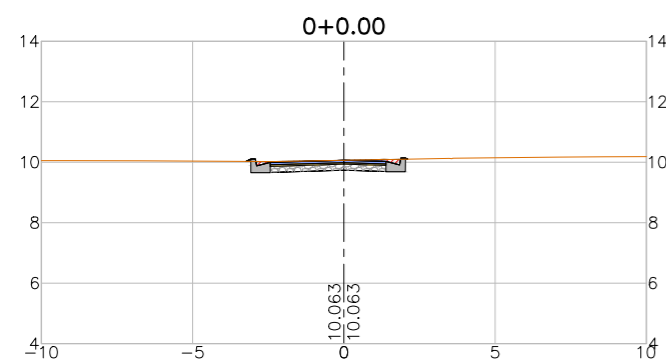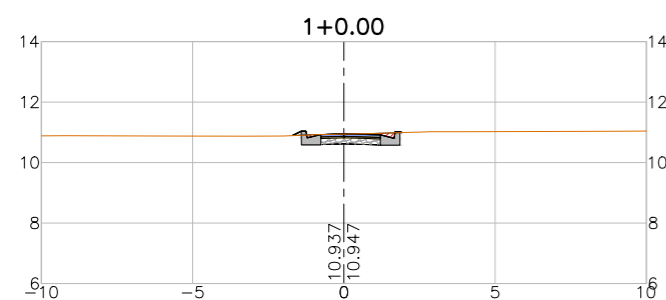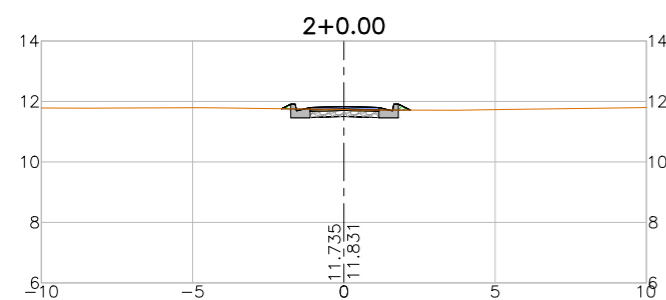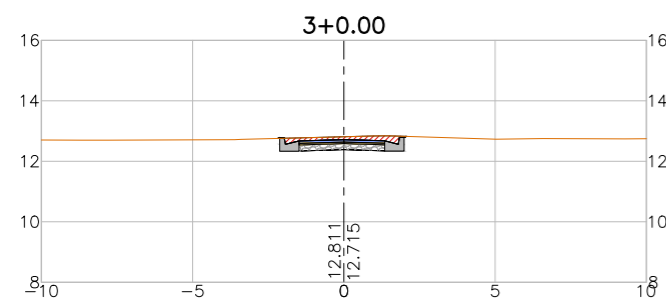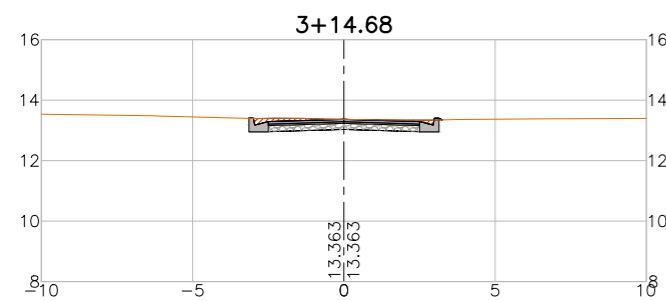

LEGENDA:

- Seção
- Terreno Natural
- ▨ Seção em Corte
- ▨ Seção em Aterro

REVISÕES

| N° | Descrição | Data | Desenho | Projetista | Aprovação |
|----|-----------------|----------|---------|------------|-----------|
| 00 | Emissão Inicial | Ago/2018 | - | - | - |
| | | | | | |
| | | | | | |
| | | | | | |
| | | | | | |



Prefeitura de
Fortaleza

SEINF - SECRETARIA MUNICIPAL DE INFRAESTRUTURA

Nome do Programa: PROINFRA

Data: AGO/2018

Nome do projeto: RUAS DO BARROSO - PROJETO GEOMÉTRICO

Escala: 1/250

Título da folha: SEÇÕES TRANSVERSAIS - RUA SDO 6





Folha:

Responsável técnico:
ENG. ANDRÉ L. DAHER VASCONCELOS
RNP 060091702-9

Coord. Gerenc. de projetos:
ENG. ANDRÉ L. DAHER VASCONCELOS
RNP 060091702-9

138

Arquivo: PG08-IN434-P113-DSB2-0-0003

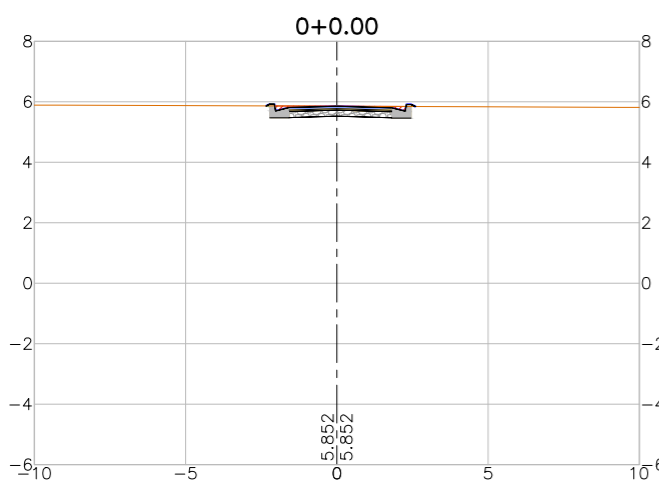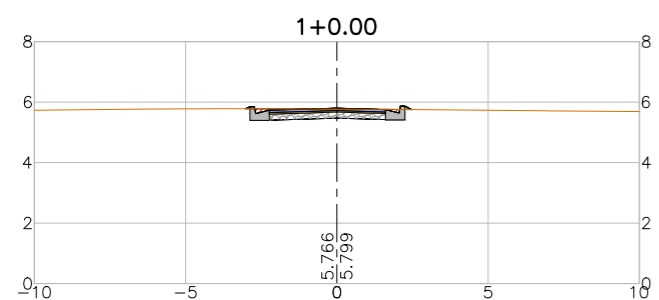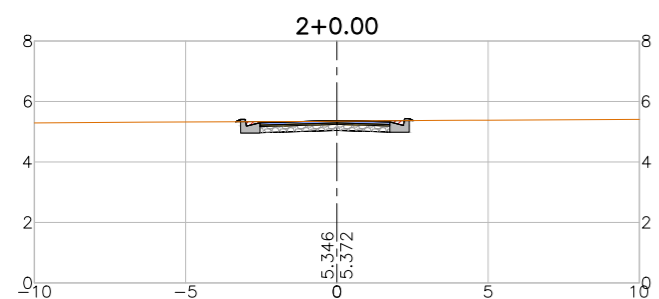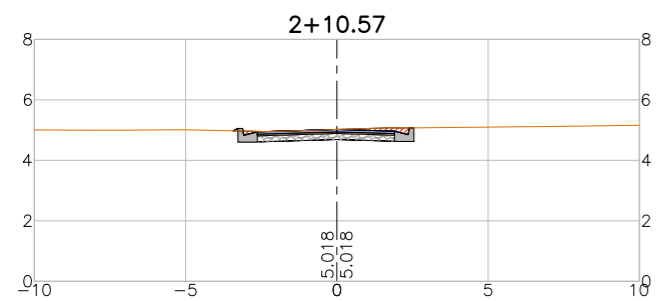

LEGENDA:

- Seção
- Terreno Natural
 - Seção em Corte
 - Seção em Aterro

REVISÕES

| N° | Descrição | Data | Desenho | Projetista | Aprovação |
|----|-----------------|----------|---------|------------|-----------|
| 00 | Emissão Inicial | Ago/2018 | - | - | - |
| | | | | | |
| | | | | | |
| | | | | | |
| | | | | | |



Prefeitura de
Fortaleza

SEINF - SECRETARIA MUNICIPAL DE INFRAESTRUTURA

Nome do Programa: PROINFRA

Data: AGO/2018

Nome do projeto: RUAS DO BARROSO - PROJETO GEOMÉTRICO

Escala: 1/250

Título da folha: SEÇÕES TRANSVERSAIS - RUA SDO 7







Folha:

Responsável técnico:
ENG. ANDRÉ L. DAHER VASCONCELOS
RNP 060091702-9

Coord. Gerenc. de projetos:
ENG. ANDRÉ L. DAHER VASCONCELOS
RNP 060091702-9

139

Arquivo: PG08-IN434-P113-DSB2-0-0003

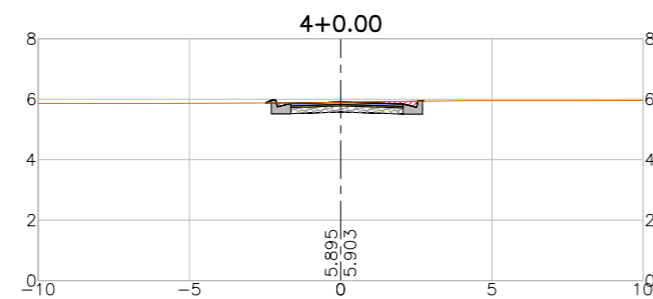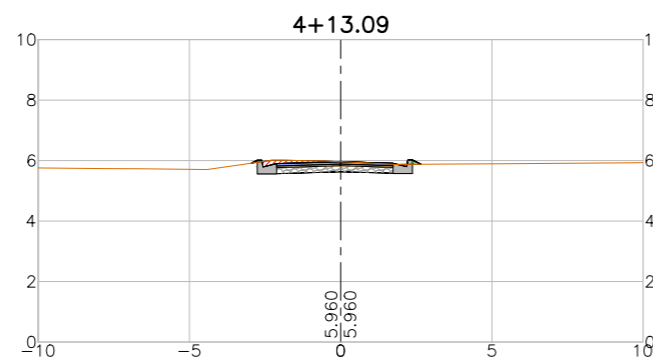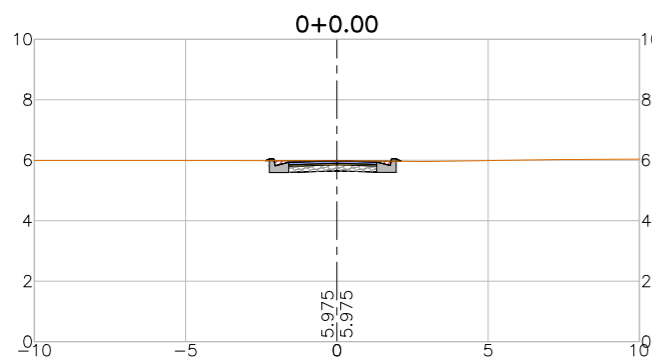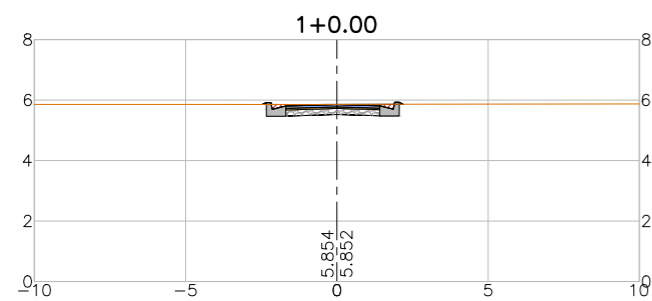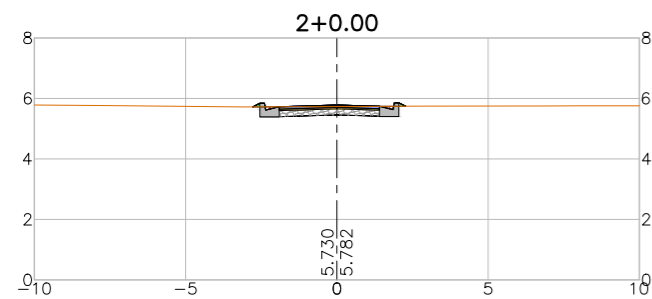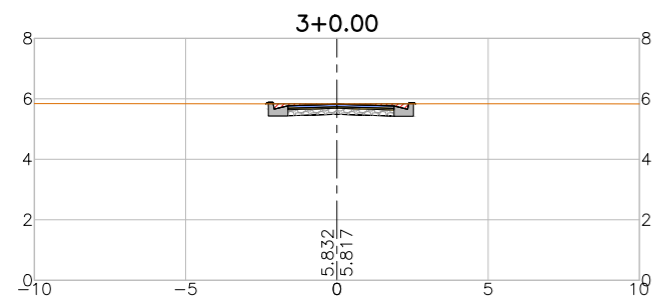

LEGENDA:

- Seção
- Terreno Natural
 - Seção em Corte
 - Seção em Aterro

REVISÕES





| N° | Descrição | Data | Desenho | Projetista | Aprovação |
|----|-----------------|----------|---------|------------|-----------|
| 00 | Emissão Inicial | Ago/2018 | - | - | - |
| | | | | | |
| | | | | | |
| | | | | | |
| | | | | | |



Prefeitura de **Fortaleza**

SEINF - SECRETARIA MUNICIPAL DE INFRAESTRUTURA

| | |
|--|---|
| Nome do Programa: PROINFRA | Data: AGO/2018 |
| Nome do projeto: RUAS DO BARROSO - PROJETO GEOMÉTRICO | Escala: 1/250 |
| Título da folha: SEÇÕES TRANSVERSAIS - RUA SDO 8 | Folha: |
| Responsável técnico: ENG. ANDRÉ L. DAHER VASCONCELOS RNP 060091702-9 | Coord. Gerenc. de projetos: ENG. ANDRÉ L. DAHER VASCONCELOS RNP 060091702-9 |
| Arquivo: PG08-IN434-P113-DSB2-0-0003 | 140 |

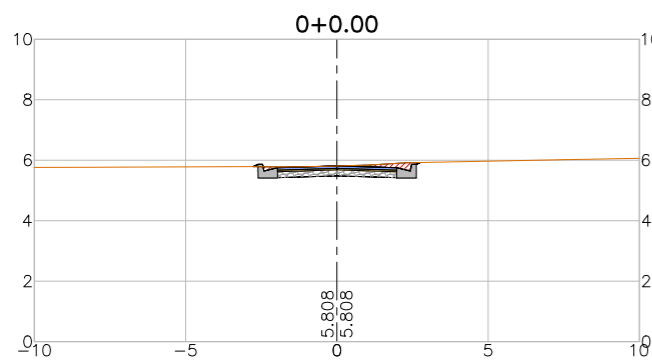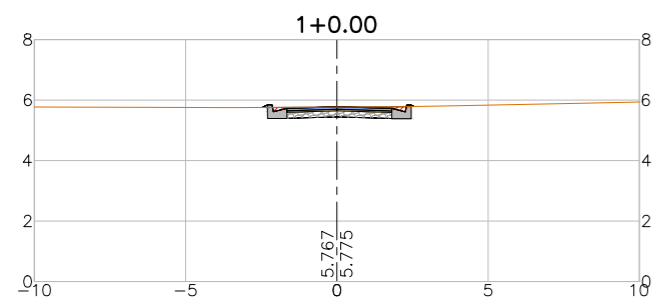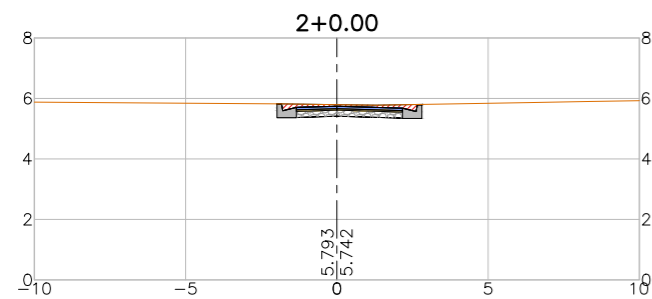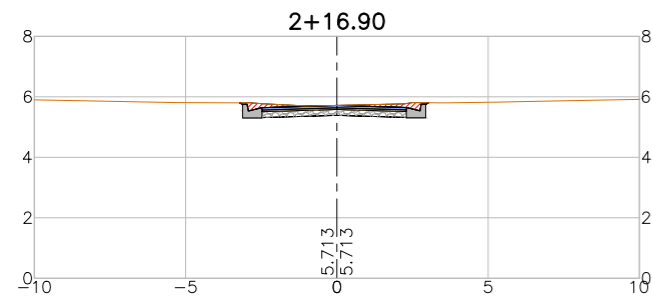

LEGENDA:

- Seção
- Terreno Natural
 - Seção em Corte
 - Seção em Aterro

REVISÕES

| N° | Descrição | Data | Desenho | Projetista | Aprovação |
|----|-----------------|----------|---------|------------|-----------|
| 00 | Emissão Inicial | Ago/2018 | - | - | - |
| | | | | | |
| | | | | | |
| | | | | | |
| | | | | | |



Prefeitura de
Fortaleza

SEINF - SECRETARIA MUNICIPAL DE INFRAESTRUTURA

Nome do Programa: PROINFRA

Data: AGO/2018

Nome do projeto: RUAS DO BARROSO - PROJETO GEOMÉTRICO

Escala: 1/250

Título da folha: SEÇÕES TRANSVERSAIS - RUA SDO 9






Folha:

Responsável técnico:
ENG. ANDRÉ L. DAHER VASCONCELOS
RNP 060091702-9

Coord. Gerenc. de projetos:
ENG. ANDRÉ L. DAHER VASCONCELOS
RNP 060091702-9

141

Arquivo: PG08-IN434-P113-DSB2-0-0003

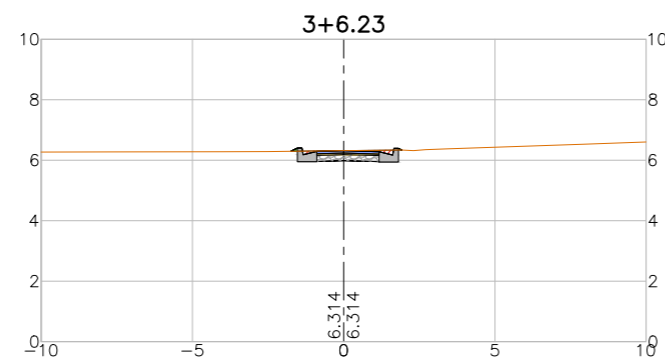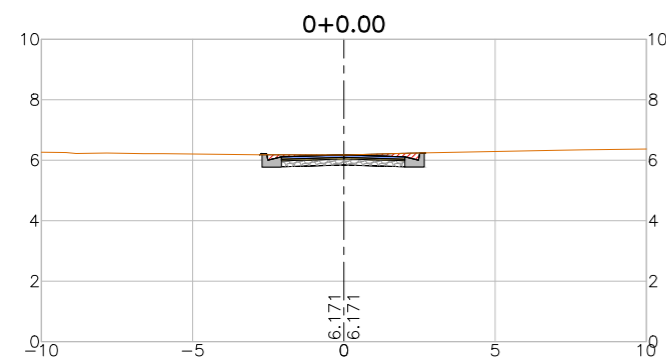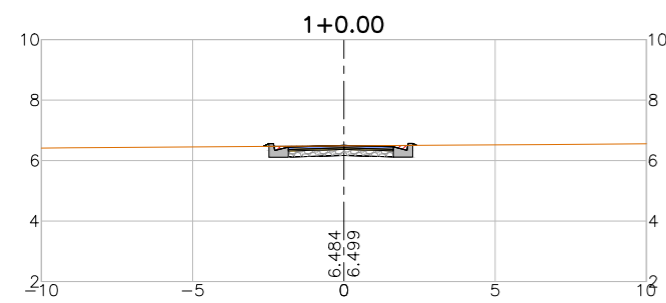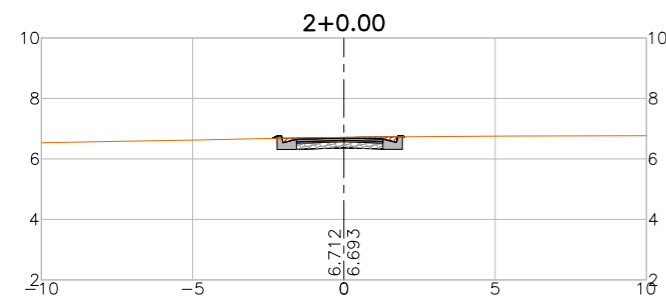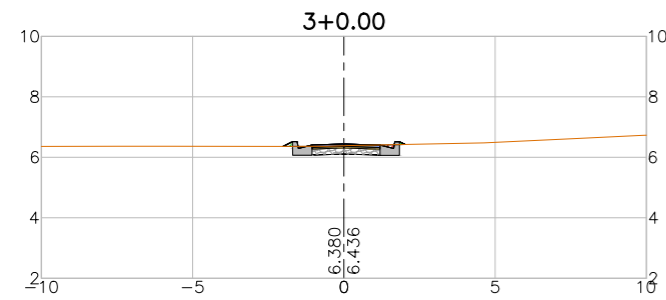

LEGENDA:

- Seção
- Terreno Natural
 - Seção em Corte
 - Seção em Aterro

REVISÕES

| N° | Descrição | Data | Desenho | Projetista | Aprovação |
|----|-----------------|----------|---------|------------|-----------|
| 00 | Emissão Inicial | Ago/2018 | - | - | - |
| | | | | | |
| | | | | | |
| | | | | | |
| | | | | | |
| | | | | | |



Prefeitura de
Fortaleza

SEINF - SECRETARIA MUNICIPAL DE INFRAESTRUTURA

Nome do Programa: PROINFRA

Data: AGO/2018

Nome do projeto: RUAS DO BARROSO - PROJETO GEOMÉTRICO

Escala: 1/250

Título da folha: SEÇÕES TRANSVERSAIS - RUA SDO 10







Folha:

Responsável técnico:
ENG. ANDRÉ L. DAHER VASCONCELOS
RNP 060091702-9

Coord. Gerenc. de projetos:
ENG. ANDRÉ L. DAHER VASCONCELOS
RNP 060091702-9

142

Arquivo: PG08-IN434-P113-DSB2-0-0003

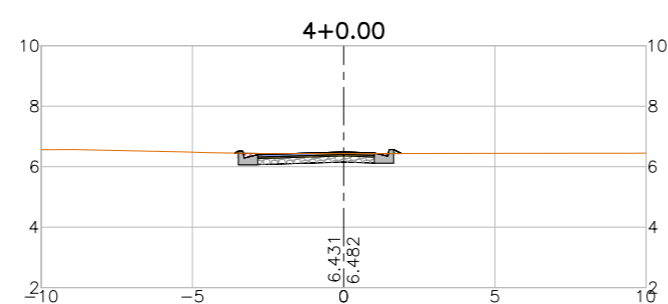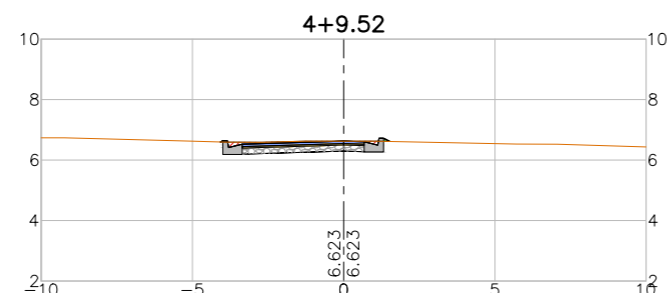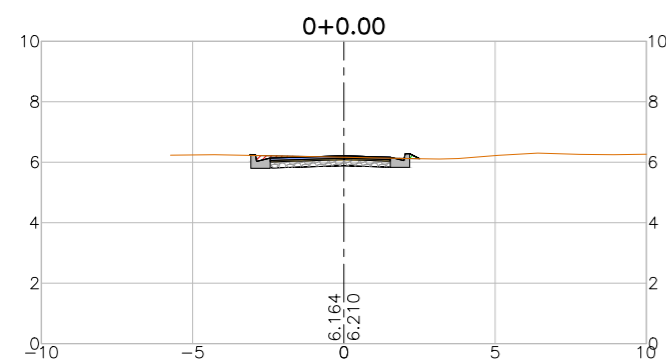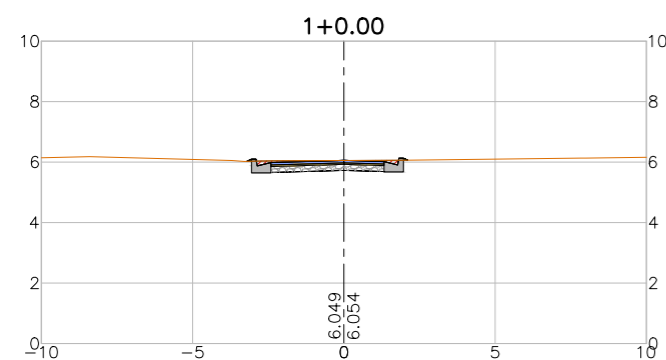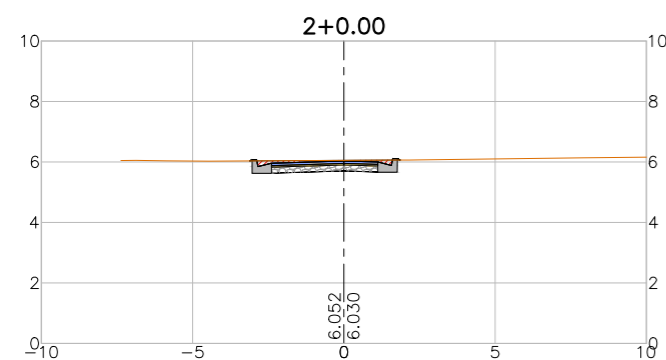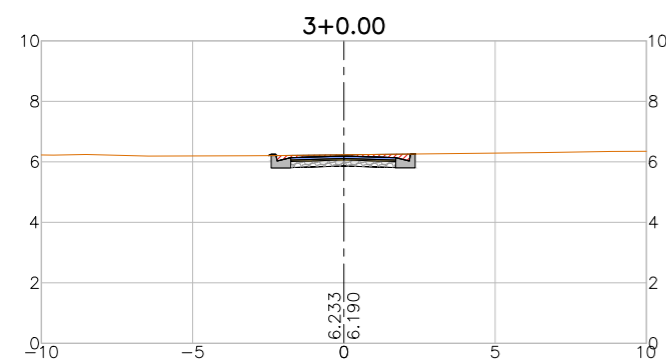

LEGENDA:

- Seção
- Terreno Natural
 - Seção em Corte
 - Seção em Aterro

REVISÕES

| N° | Descrição | Data | Desenho | Projetista | Aprovação |
|----|-----------------|----------|---------|------------|-----------|
| 00 | Emissão Inicial | Ago/2018 | - | - | - |
| | | | | | |
| | | | | | |
| | | | | | |
| | | | | | |



Prefeitura de
Fortaleza

SEINF - SECRETARIA MUNICIPAL DE INFRAESTRUTURA

Nome do Programa: PROINFRA

Data: AGO/2018

Nome do projeto: RUAS DO BARROSO - PROJETO GEOMÉTRICO

Escala: 1/250

Título da folha: SEÇÕES TRANSVERSAIS - RUA SDO 11








Folha:

Responsável técnico:
ENG. ANDRÉ L. DAHER VASCONCELOS
RNP 060091702-9

Coord. Gerenc. de projetos:
ENG. ANDRÉ L. DAHER VASCONCELOS
RNP 060091702-9

143

Arquivo: PG08-IN434-P113-DSB2-0-0003

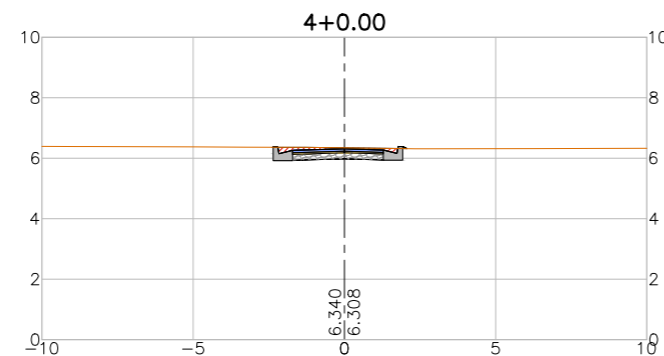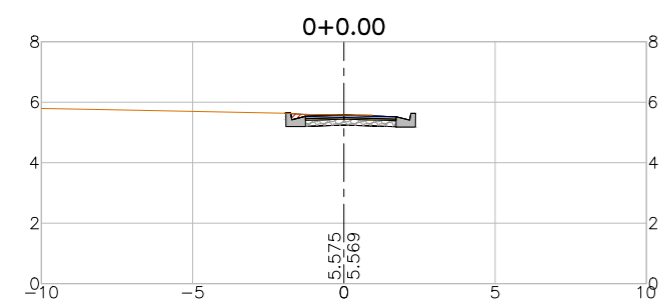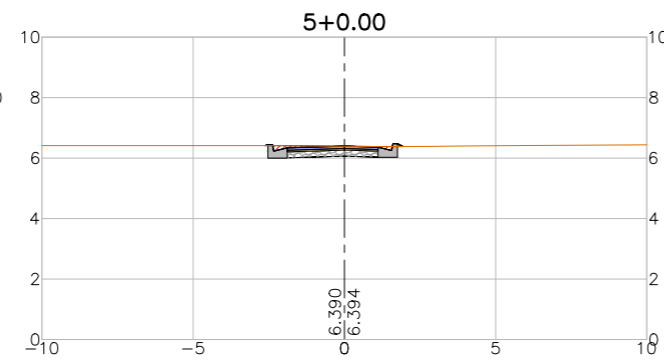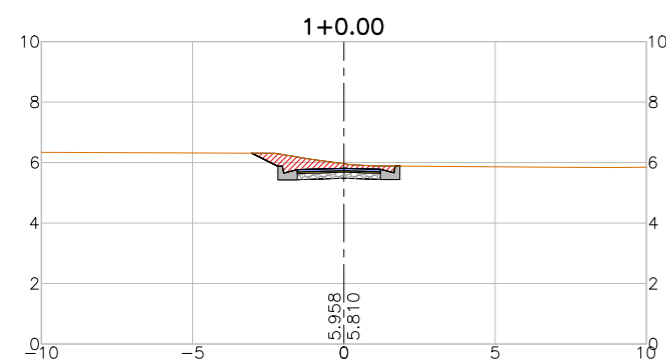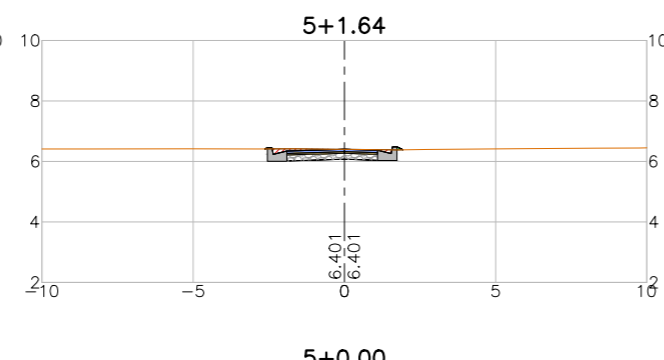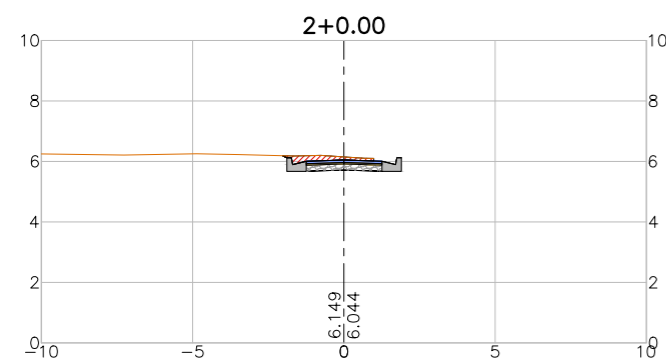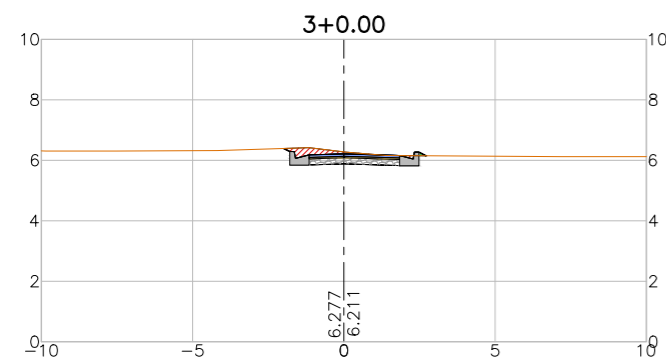

LEGENDA:

- Seção
- Terreno Natural
- ▨ Seção em Corte
- ▨ Seção em Aterro

REVISÕES

| N° | Descrição | Data | Desenho | Projetista | Aprovação |
|----|-----------------|----------|---------|------------|-----------|
| 00 | Emissão Inicial | Ago/2018 | - | - | - |
| | | | | | |
| | | | | | |
| | | | | | |
| | | | | | |







Prefeitura de **Fortaleza**

SEINF - SECRETARIA MUNICIPAL DE INFRAESTRUTURA

| | |
|--|---|
| Nome do Programa: PROINFRA | Data: AGO/2018 |
| Nome do projeto: RUAS DO BARROSO - PROJETO GEOMÉTRICO | Escala: 1/250 |
| Título da folha: SEÇÕES TRANSVERSAIS - RUA SDO 13 | Folha: |
| Responsável técnico: ENG. ANDRÉ L. DAHER VASCONCELOS RNP 060091702-9 | Coord. Gerenc. de projetos: ENG. ANDRÉ L. DAHER VASCONCELOS RNP 060091702-9 |
| Arquivo: PG08-IN434-P113-DSB2-0-0003 | |

144

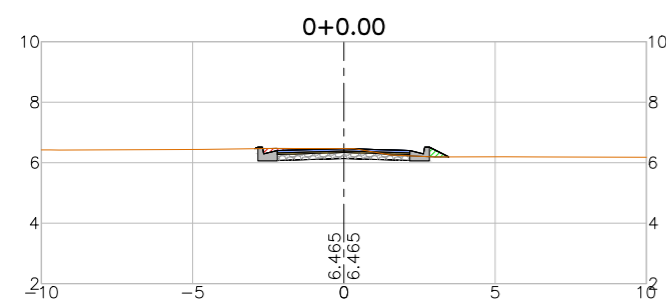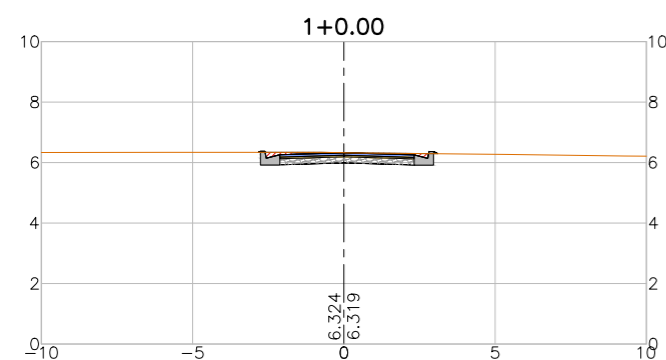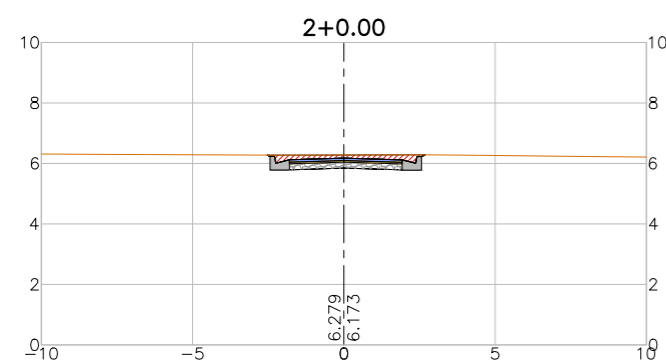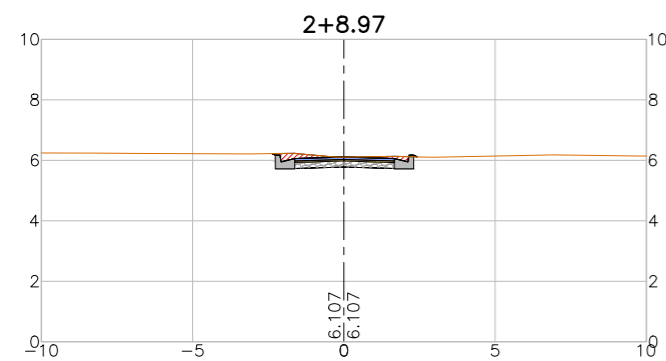

LEGENDA:

- Seção
- Terreno Natural
- ▨ Seção em Corte
- ▨ Seção em Aterro

REVISÕES

| N° | Descrição | Data | Desenho | Projetista | Aprovação |
|----|-----------------|----------|---------|------------|-----------|
| 00 | Emissão Inicial | Ago/2018 | - | - | - |
| | | | | | |
| | | | | | |
| | | | | | |
| | | | | | |
| | | | | | |



Prefeitura de
Fortaleza

SEINF - SECRETARIA MUNICIPAL DE INFRAESTRUTURA

Nome do Programa: PROINFRA

Data: AGO/2018

Nome do projeto: RUAS DO BARROSO - PROJETO GEOMÉTRICO

Escala: 1/250

Título da folha: SEÇÕES TRANSVERSAIS - RUA SDO 14





Folha:

Responsável técnico:
ENG. ANDRÉ L. DAHER VASCONCELOS
RNP 060091702-9

Coord. Gerenc. de projetos:
ENG. ANDRÉ L. DAHER VASCONCELOS
RNP 060091702-9

145

Arquivo: PG08-IN434-P113-DSB2-0-0003

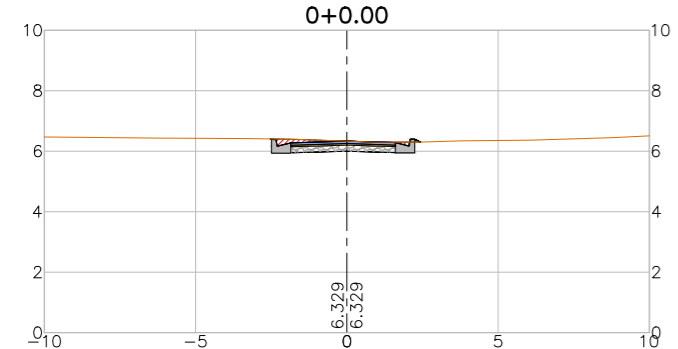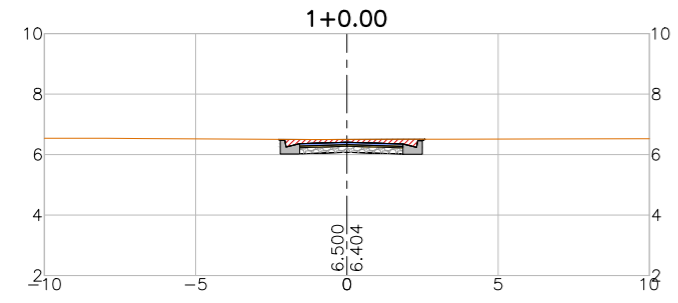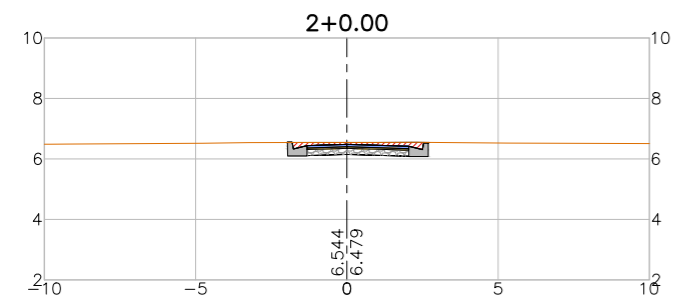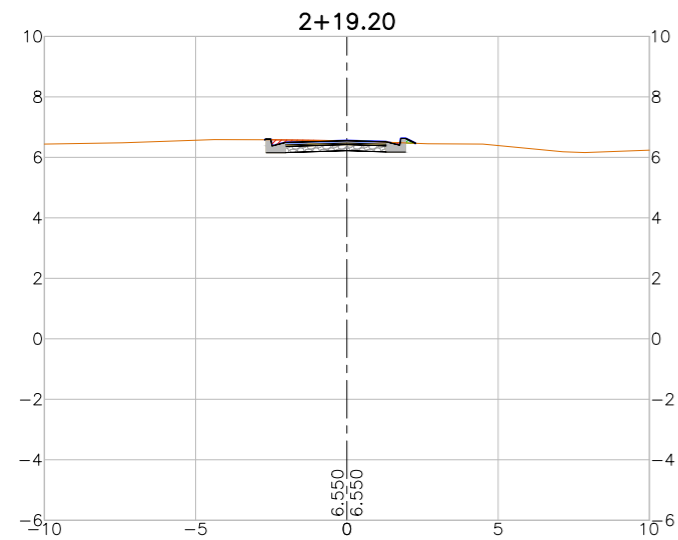

LEGENDA:

- Seção
- Terreno Natural
 - Seção em Corte
 - Seção em Aterro

REVISÕES

| N° | Descrição | Data | Desenho | Projetista | Aprovação |
|----|-----------------|----------|---------|------------|-----------|
| 00 | Emissão Inicial | Ago/2018 | - | - | - |
| | | | | | |
| | | | | | |
| | | | | | |
| | | | | | |
| | | | | | |



Prefeitura de
Fortaleza

SEINF - SECRETARIA MUNICIPAL DE INFRAESTRUTURA

Nome do Programa: PROINFRA

Data: AGO/2018

Nome do projeto: RUAS DO BARROSO - PROJETO GEOMÉTRICO

Escala: 1/250

Título da folha: SEÇÕES TRANSVERSAIS - RUA SDO 15








Folha:

Responsável técnico:
ENG. ANDRÉ L. DAHER VASCONCELOS
RNP 060091702-9

Coord. Gerenc. de projetos:
ENG. ANDRÉ L. DAHER VASCONCELOS
RNP 060091702-9

146

Arquivo: PG08-IN434-P113-DSB2-0-0003

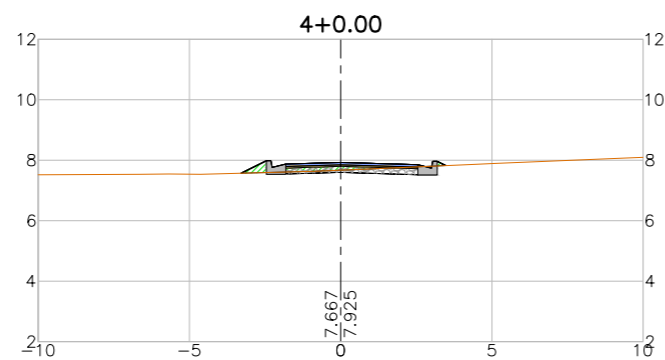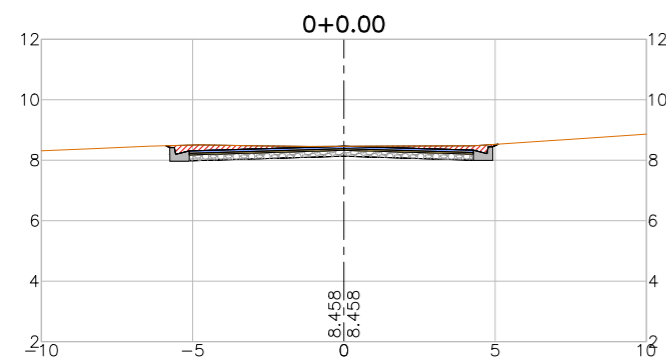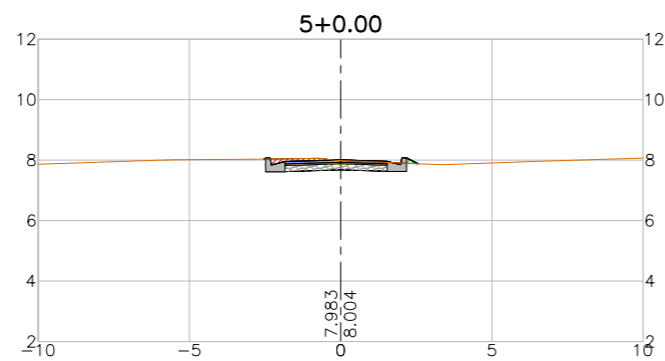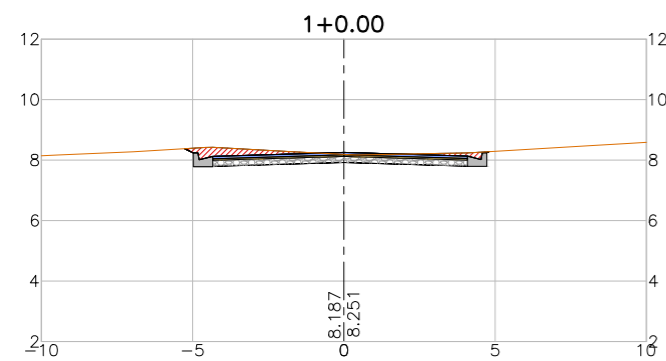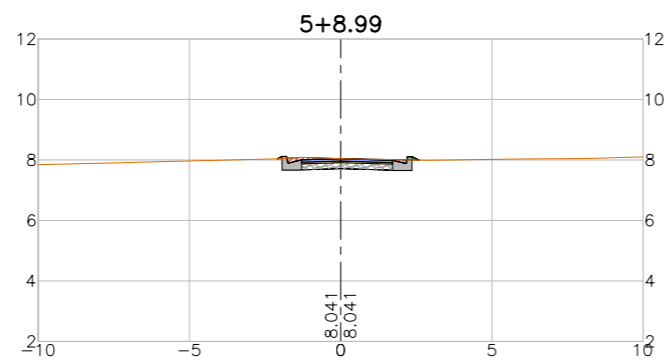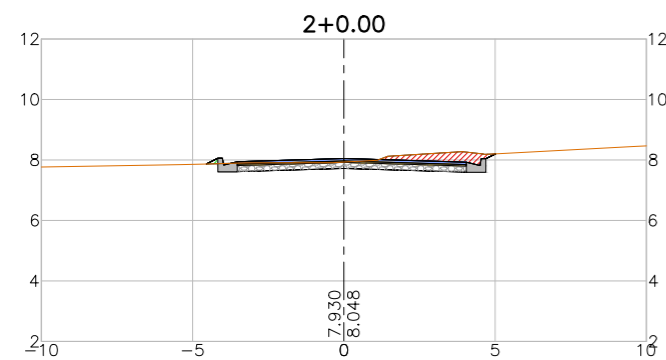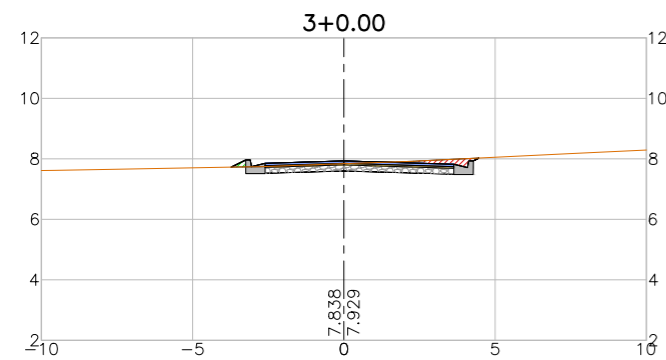

LEGENDA:

- Seção
- Terreno Natural
 - Seção em Corte
 - Seção em Aterro

REVISÕES

| N° | Descrição | Data | Desenho | Projetista | Aprovação |
|----|-----------------|----------|---------|------------|-----------|
| 00 | Emissão Inicial | Ago/2018 | - | - | - |
| | | | | | |
| | | | | | |
| | | | | | |
| | | | | | |



Prefeitura de
Fortaleza

SEINF - SECRETARIA MUNICIPAL DE INFRAESTRUTURA

Nome do Programa: PROINFRA

Data: AGO/2018

Nome do projeto: RUAS DO BARROSO - PROJETO GEOMÉTRICO

Escala: 1/250

Título da folha: SEÇÕES TRANSVERSAIS - RUA SDO 16






Folha:

Responsável técnico:
ENG. ANDRÉ L. DAHER VASCONCELOS
RNP 060091702-9

Coord. Gerenc. de projetos:
ENG. ANDRÉ L. DAHER VASCONCELOS
RNP 060091702-9

147

Arquivo: PG08-IN434-P113-DSB2-0-0003

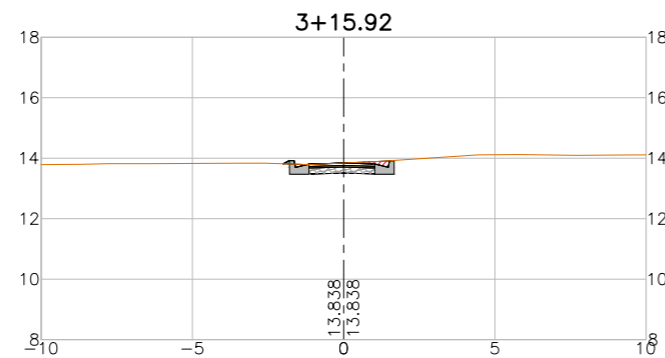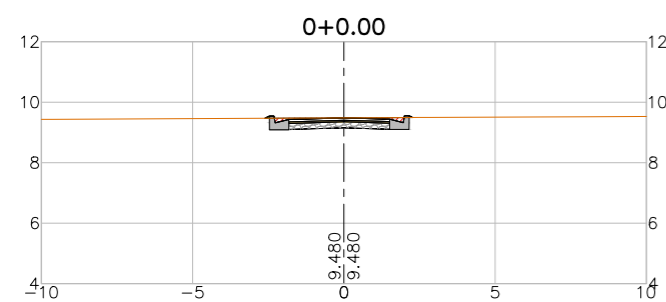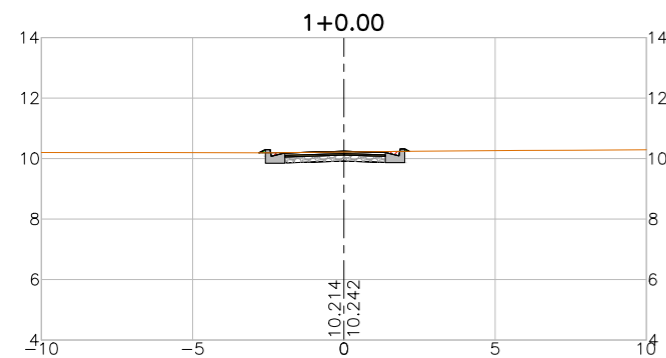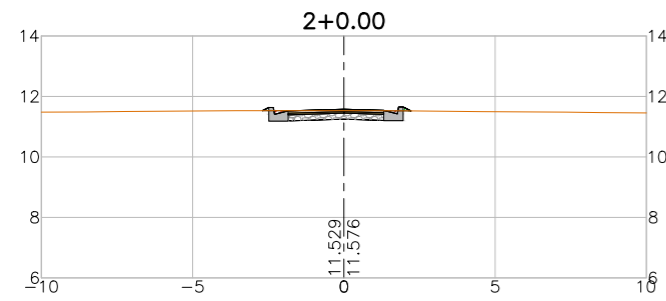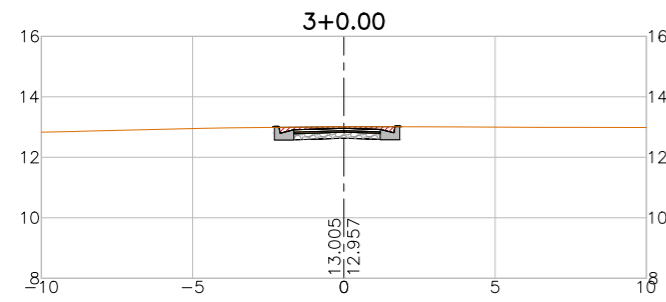

LEGENDA:

- Seção
- Terreno Natural
 - Seção em Corte
 - Seção em Aterro

REVISÕES

| N° | Descrição | Data | Desenho | Projetista | Aprovação |
|----|-----------------|----------|---------|------------|-----------|
| 00 | Emissão Inicial | Ago/2018 | - | - | - |
| | | | | | |
| | | | | | |
| | | | | | |
| | | | | | |



Prefeitura de
Fortaleza

SEINF - SECRETARIA MUNICIPAL DE INFRAESTRUTURA

Nome do Programa: PROINFRA

Data: AGO/2018

Nome do projeto: RUAS DO BARROSO - PROJETO GEOMÉTRICO

Escala: 1/250

Título da folha: SEÇÕES TRANSVERSAIS - RUA SDO 16


Folha:

Responsável técnico:
ENG. ANDRÉ L. DAHER VASCONCELOS
RNP 060091702-9

Coord. Gerenc. de projetos:
ENG. ANDRÉ L. DAHER VASCONCELOS
RNP 060091702-9

148

Arquivo: PG08-IN434-P113-DSB2-0-0003

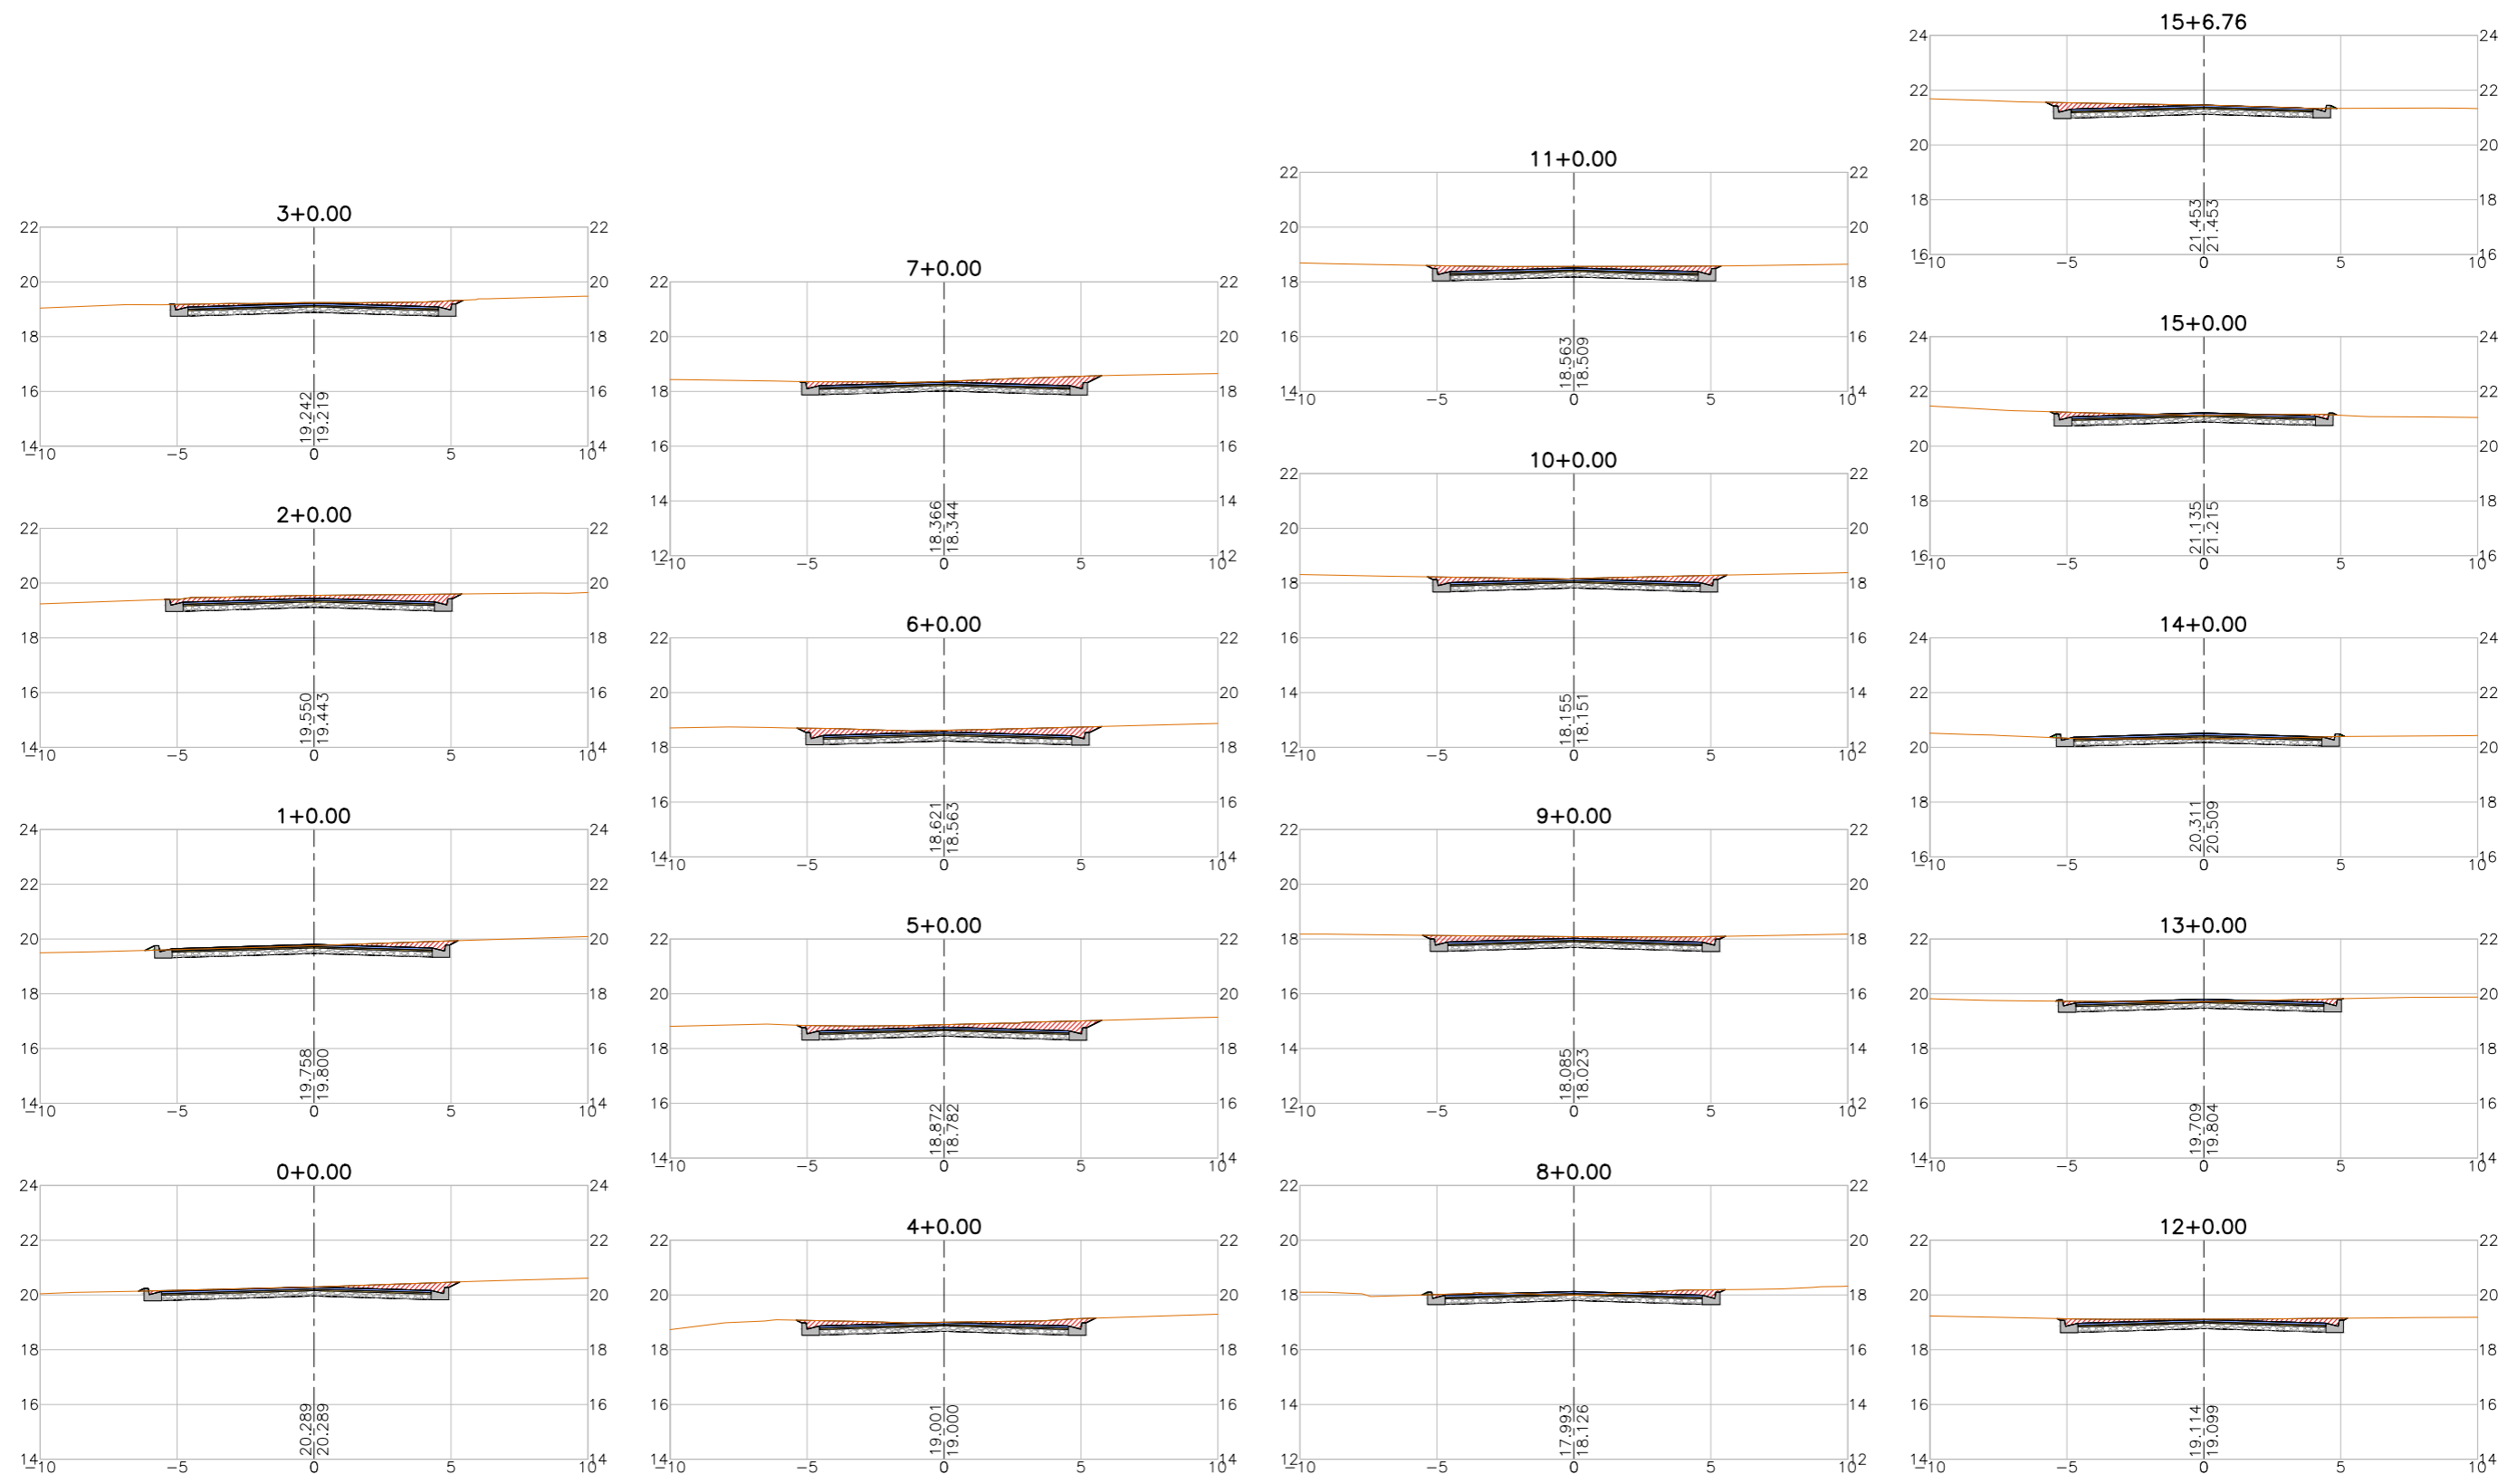

LEGENDA:

- Seção Terreno Natural
- Seção em Corte
- Seção em Aterro

REVISÕES

| N° | Descrição | Data | Desenho | Projetista | Aprovação |
|----|-----------------|----------|---------|------------|-----------|
| 00 | Emissão Inicial | Ago/2018 | - | - | - |



Prefeitura de Fortaleza

SEINF - SECRETARIA MUNICIPAL DE INFRAESTRUTURA

Nome do Programa: PROINFRA

Data: AGO/2018

Nome do projeto: RUAS DO BARROSO - PROJETO GEOMÉTRICO

Escala: 1/250

Título da folha: SEÇÕES TRANSVERSAIS - RUA SDO 20









Folha:

Responsável técnico:
 ENG. ANDRÉ L. DAHER VASCONCELOS
 RNP 060091702-9

Coord. Gerenc. de projetos:
 ENG. ANDRÉ L. DAHER VASCONCELOS
 RNP 060091702-9

149

Arquivo: PG08-IN434-P113-DSB2-0-0003

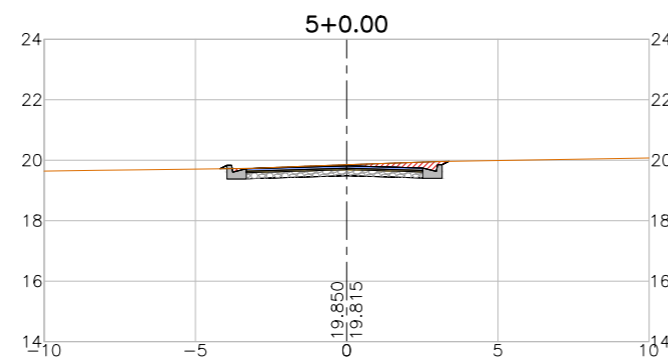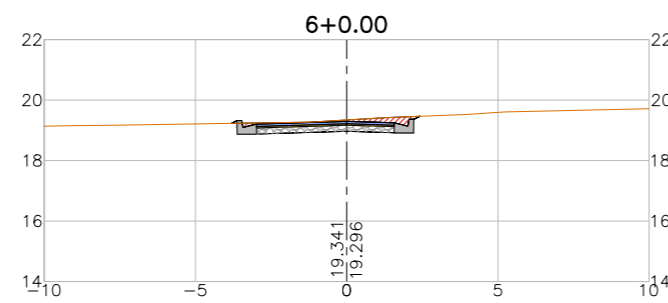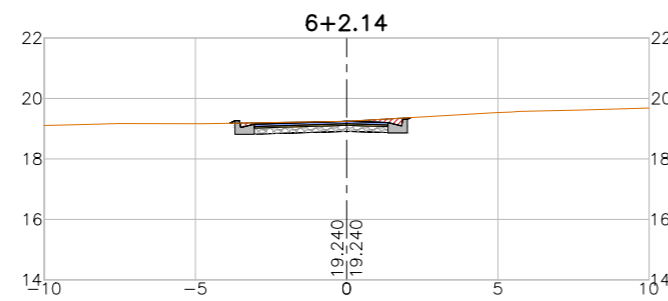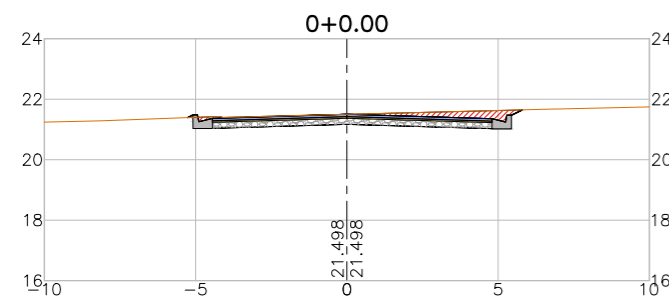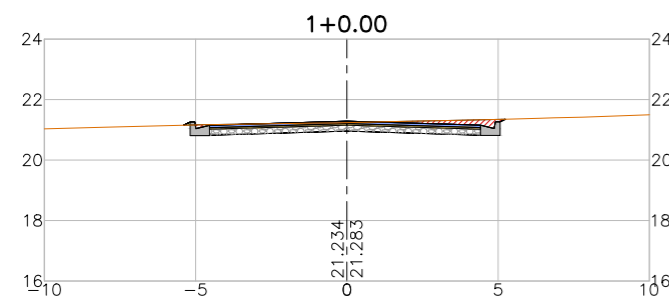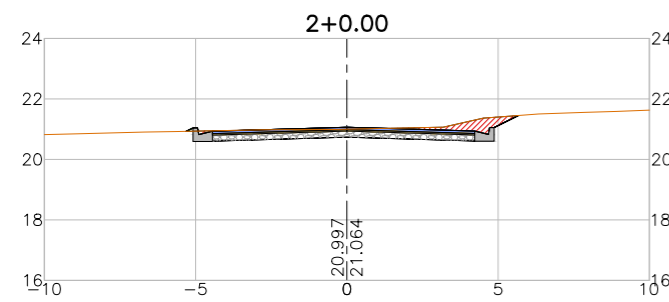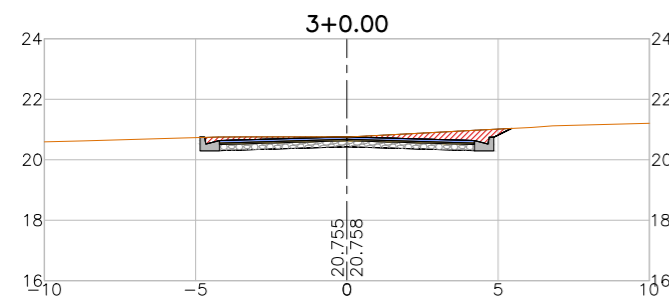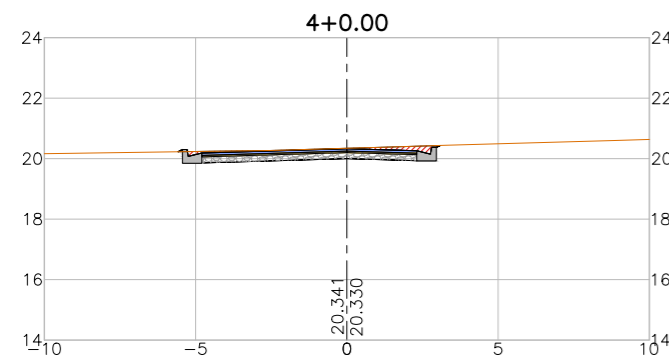

LEGENDA:

- Seção
- Terreno Natural
- ▨ Seção em Corte
- ▨ Seção em Aterro

REVISÕES

| N° | Descrição | Data | Desenho | Projetista | Aprovação |
|----|-----------------|----------|---------|------------|-----------|
| 00 | Emissão Inicial | Ago/2018 | - | - | - |



Prefeitura de
Fortaleza

SEINF - SECRETARIA MUNICIPAL DE INFRAESTRUTURA

Nome do Programa: PROINFRA

Data: AGO/2018

Nome do projeto: RUAS DO BARROSO - PROJETO GEOMÉTRICO

Escala: 1/250

Título da folha: SEÇÕES TRANSVERSAIS - RUA SDO 21

Folha:

Responsável técnico:
ENG. ANDRÉ L. DAHER VASCONCELOS
RNP 060091702-9

Coord. Gerenc. de projetos:
ENG. ANDRÉ L. DAHER VASCONCELOS
RNP 060091702-9

150

Arquivo: PG08-IN434-P113-DSB2-0-0003