

LEGENDA:

- Área do Projeto
- Meio Fio Existente

REVISÕES

N°	Descrição	Data	Desenho	Projetista	Aprovação
00	Emissão Inicial	Ago/2018	—	—	—
01	Revisão 01	Fev/2019	—	—	—



Prefeitura de **Fortaleza**

SEINF - SECRETARIA MUNICIPAL DE INFRAESTRUTURA

Nome do Programa: PROINFRA

Data: JUL/2019

Nome do projeto: RUAS DO SÍTIO SÃO JOÃO, MARIA TOMÁSIA E JAGATÁ - PROJETO GEOMÉTRICO

Escala: 1/5000

Título da folha: LAYOUT GERAL


Folha:

Responsável técnico:
ENG. ANDRÉ L. DAHER VASCONCELOS
RNP 060091702-9

Coord. Gerenc. de projetos:
ENG. ANDRÉ L. DAHER VASCONCELOS
RNP 060091702-9

01

Arquivo: PG08-IN430-P113-DSB2-0-0001

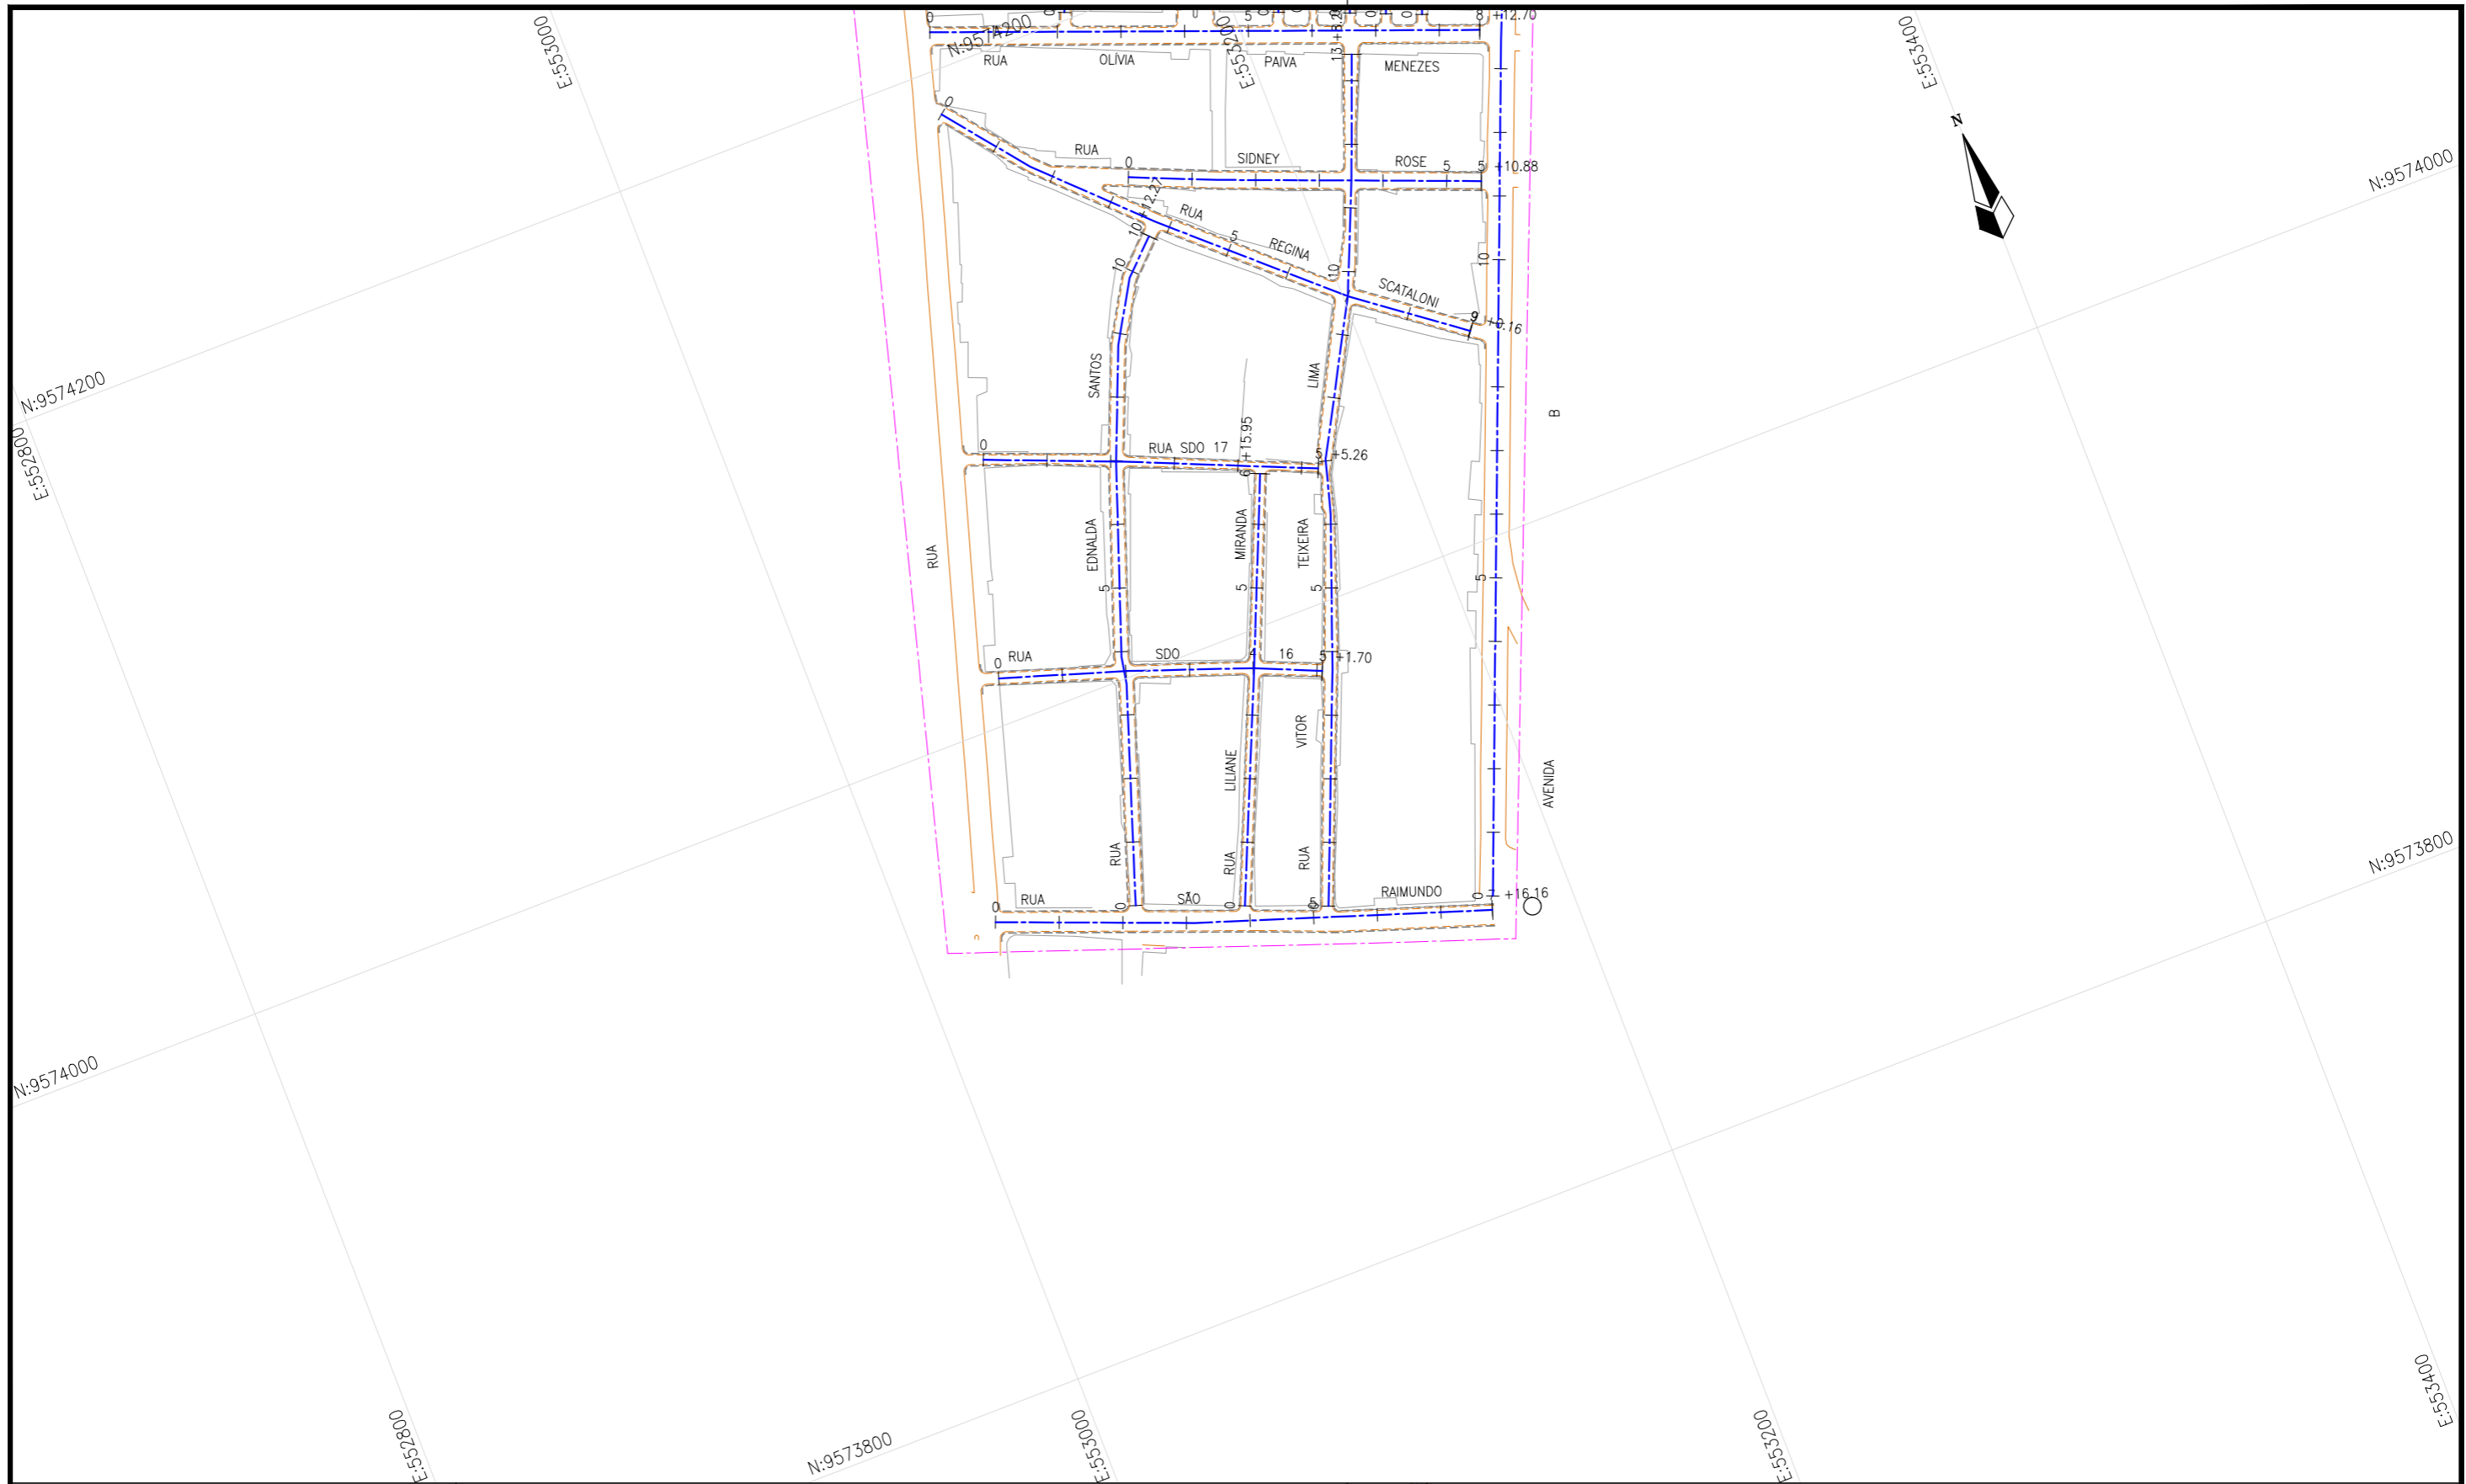

LEGENDA:

— Meio Fio Existente

Articulação		
5	6	7
2	3	4
1		

REVISÕES


N°	Descrição	Data	Desenho	Projetista	Aprovação
00	Emissão Inicial	Ago/2018	-	-	-
01	Revisão 01	Fev/2019	-	-	-



Prefeitura de Fortaleza

SEINF - SECRETARIA MUNICIPAL DE INFRAESTRUTURA

Nome do Programa: PROINFRA	Data: JUL/2019
Nome do projeto: RUAS DO SÍTIO SÃO JOÃO, MARIA TOMÁSIA E JAGATÁ - PROJETO GEOMÉTRICO	Escala: 1/2000
Título da folha: PLANTA GERAL	Folha:
Responsável técnico: ENG. ANDRÉ L. DAHER VASCONCELOS RNP 060091702-9	Coord. Gerenc. de projetos: ENG. ANDRÉ L. DAHER VASCONCELOS RNP 060091702-9
Arquivo: PG08-IN430-P113-DSB2-0-0001	02

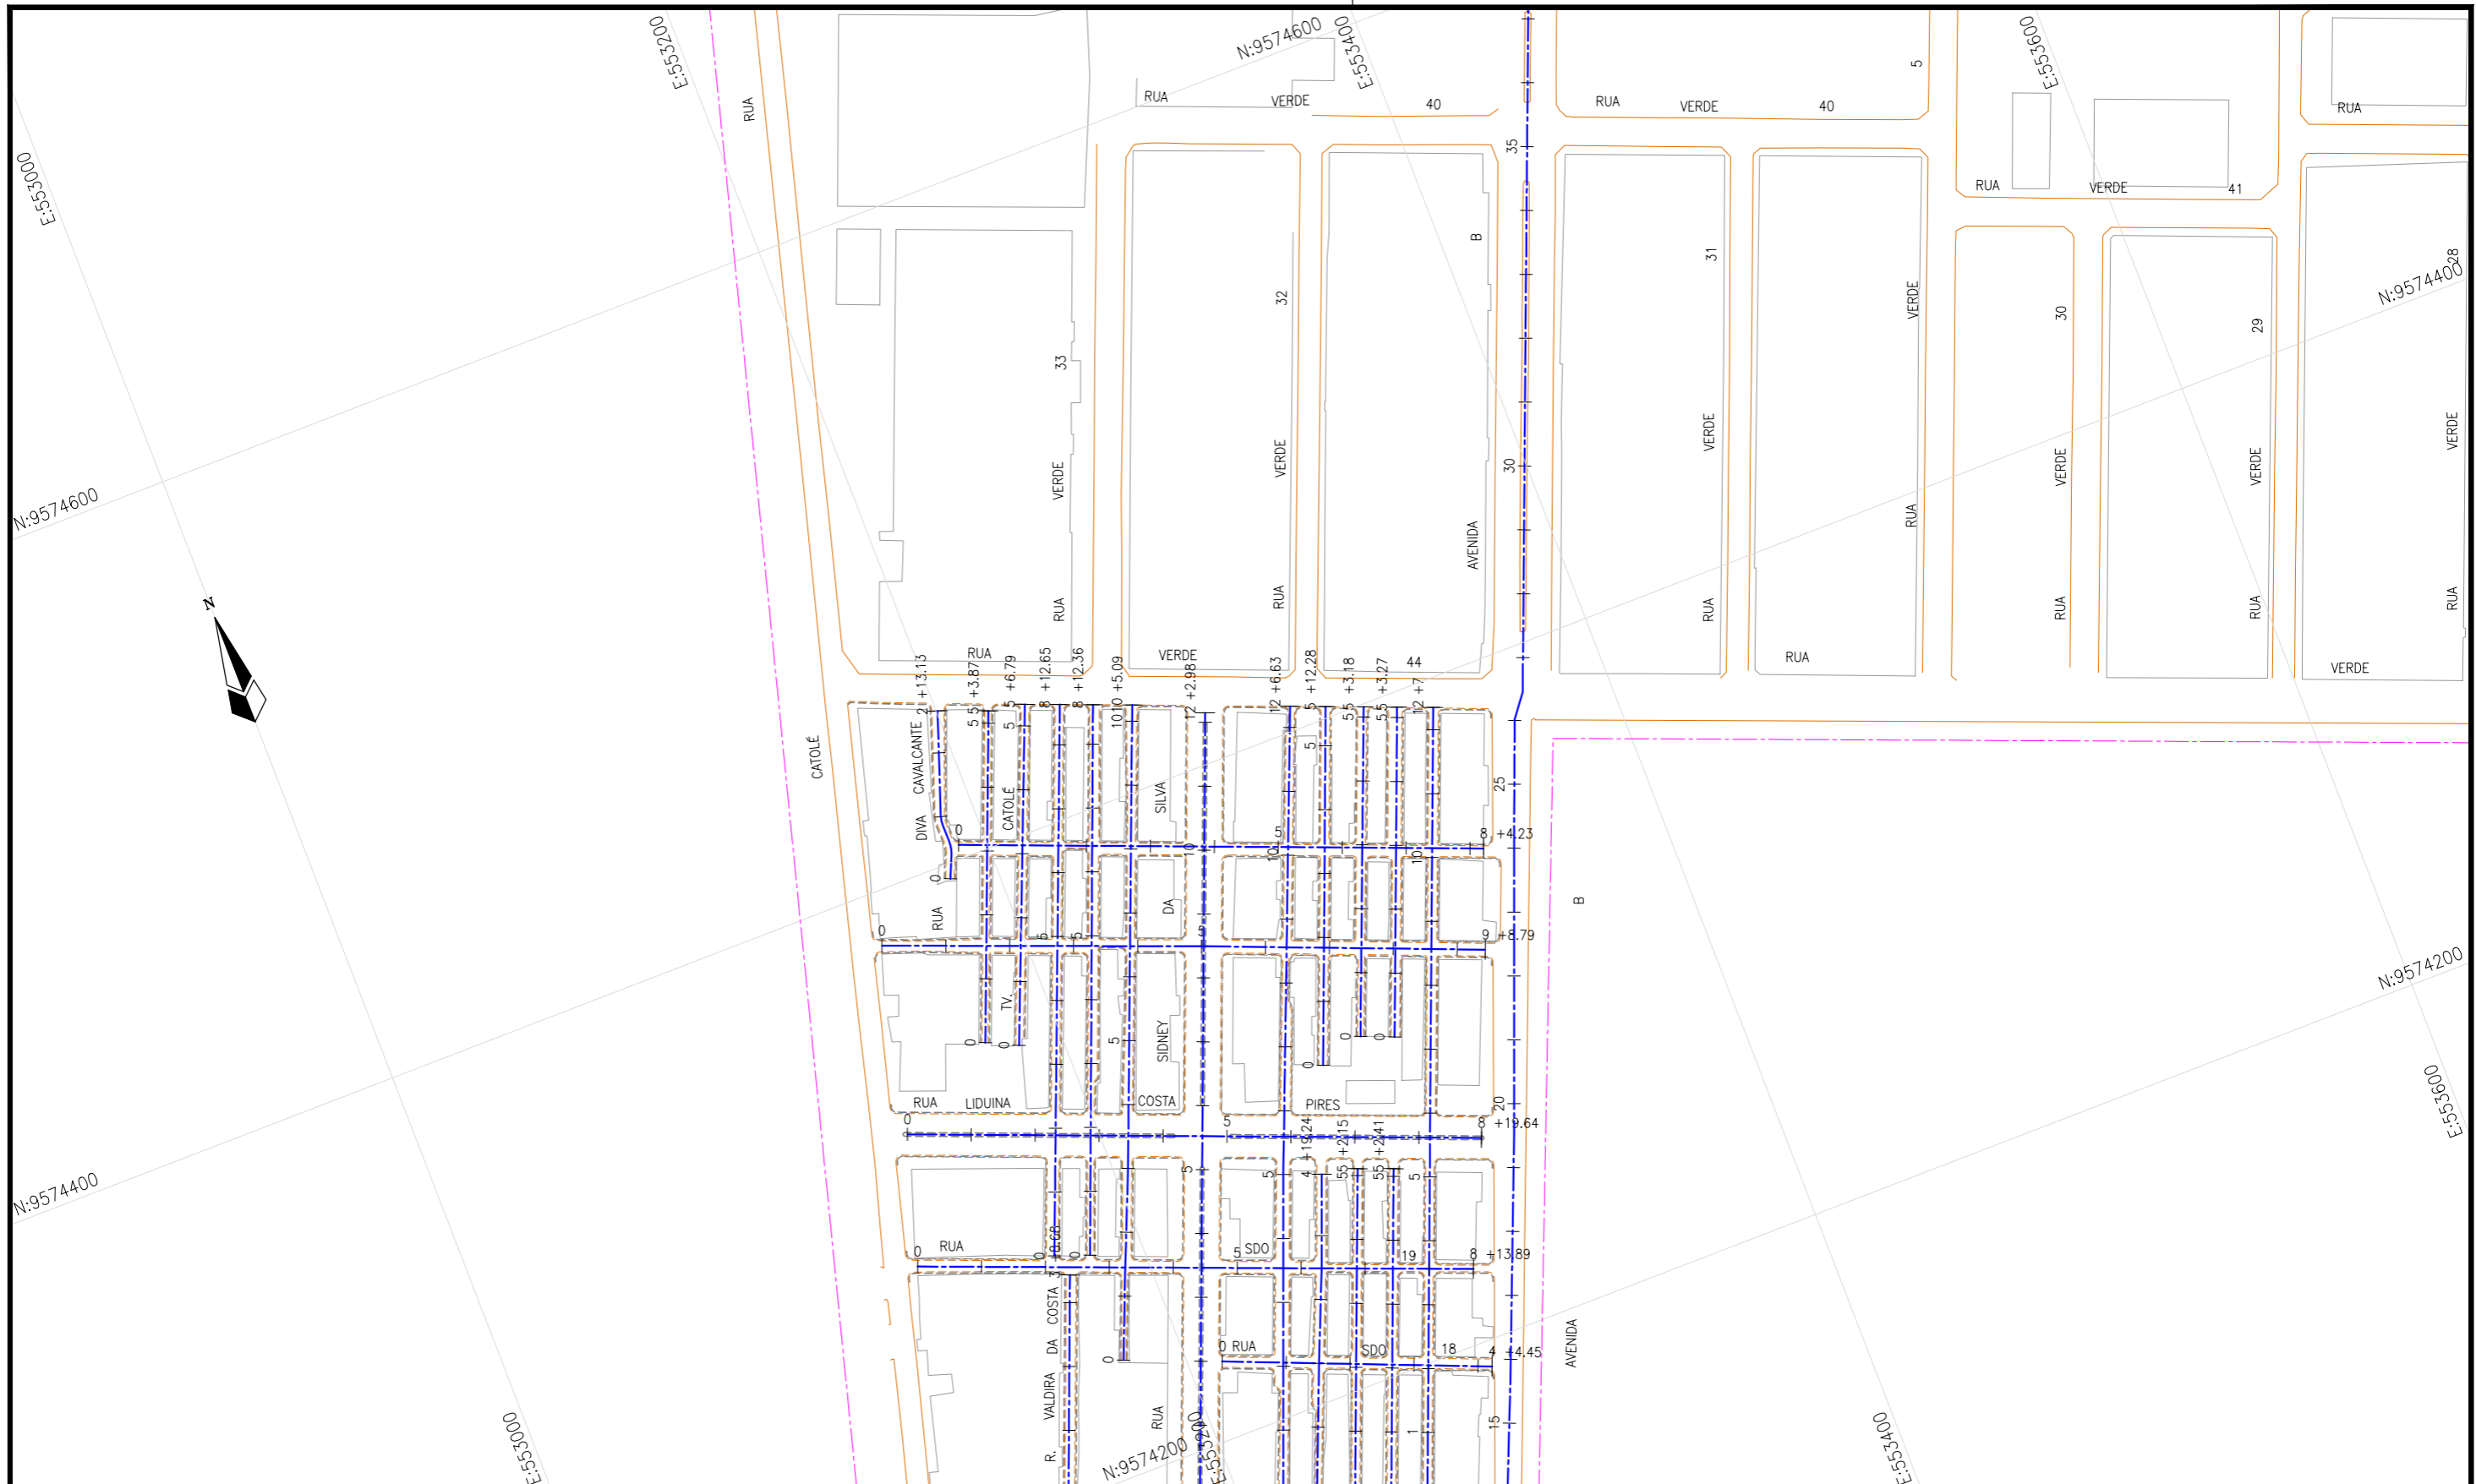

LEGENDA:

Articulação		
5	6	7
2	3	4
1		

— Meio Fio Existente

REVISÕES

N°	Descrição	Data	Desenho	Projetista	Aprovação
00	Emissão Inicial	Ago/2018	-	-	-
01	Revisão 01	Fev/2019	-	-	-



Prefeitura de Fortaleza

SEINF - SECRETARIA MUNICIPAL DE INFRAESTRUTURA

Nome do Programa: PROINFRA	Data: JUL/2019
Nome do projeto: RUAS DO SÍTIO SÃO JOÃO, MARIA TOMÁSIA E JAGATÁ - PROJETO GEOMÉTRICO	Escala: 1/2000
Título da folha: PLANTA GERAL	Folha:
Responsável técnico: ENG. ANDRÉ L. DAHER VASCONCELOS RNP 060091702-9	Coord. Gerenc. de projetos: ENG. ANDRÉ L. DAHER VASCONCELOS RNP 060091702-9
Arquivo: PG08-IN430-P113-DSB2-0-0001	

03



LEGENDA:

Articulação

5	6	7
2	3	4
1		

— Meio Fio Existente

REVISÕES


N°	Descrição	Data	Desenho	Projetista	Aprovação
00	Emissão Inicial	Ago/2018	-	-	-
01	Revisão 01	Fev/2019	-	-	-



Prefeitura de **Fortaleza**

SEINF - SECRETARIA MUNICIPAL DE INFRAESTRUTURA

Nome do Programa: PROINFRA	Data: JUL/2019
Nome do projeto: RUAS DO SÍTIO SÃO JOÃO, MARIA TOMÁSIA E JAGATÁ - PROJETO GEOMÉTRICO	Escala: 1/2000
Título da folha: PLANTA GERAL	Folha:
Responsável técnico: ENG. ANDRÉ L. DAHER VASCONCELOS RNP 060091702-9	Coord. Gerenc. de projetos: ENG. ANDRÉ L. DAHER VASCONCELOS RNP 060091702-9
Arquivo: PG08-IN430-P113-DSB2-0-0001	04

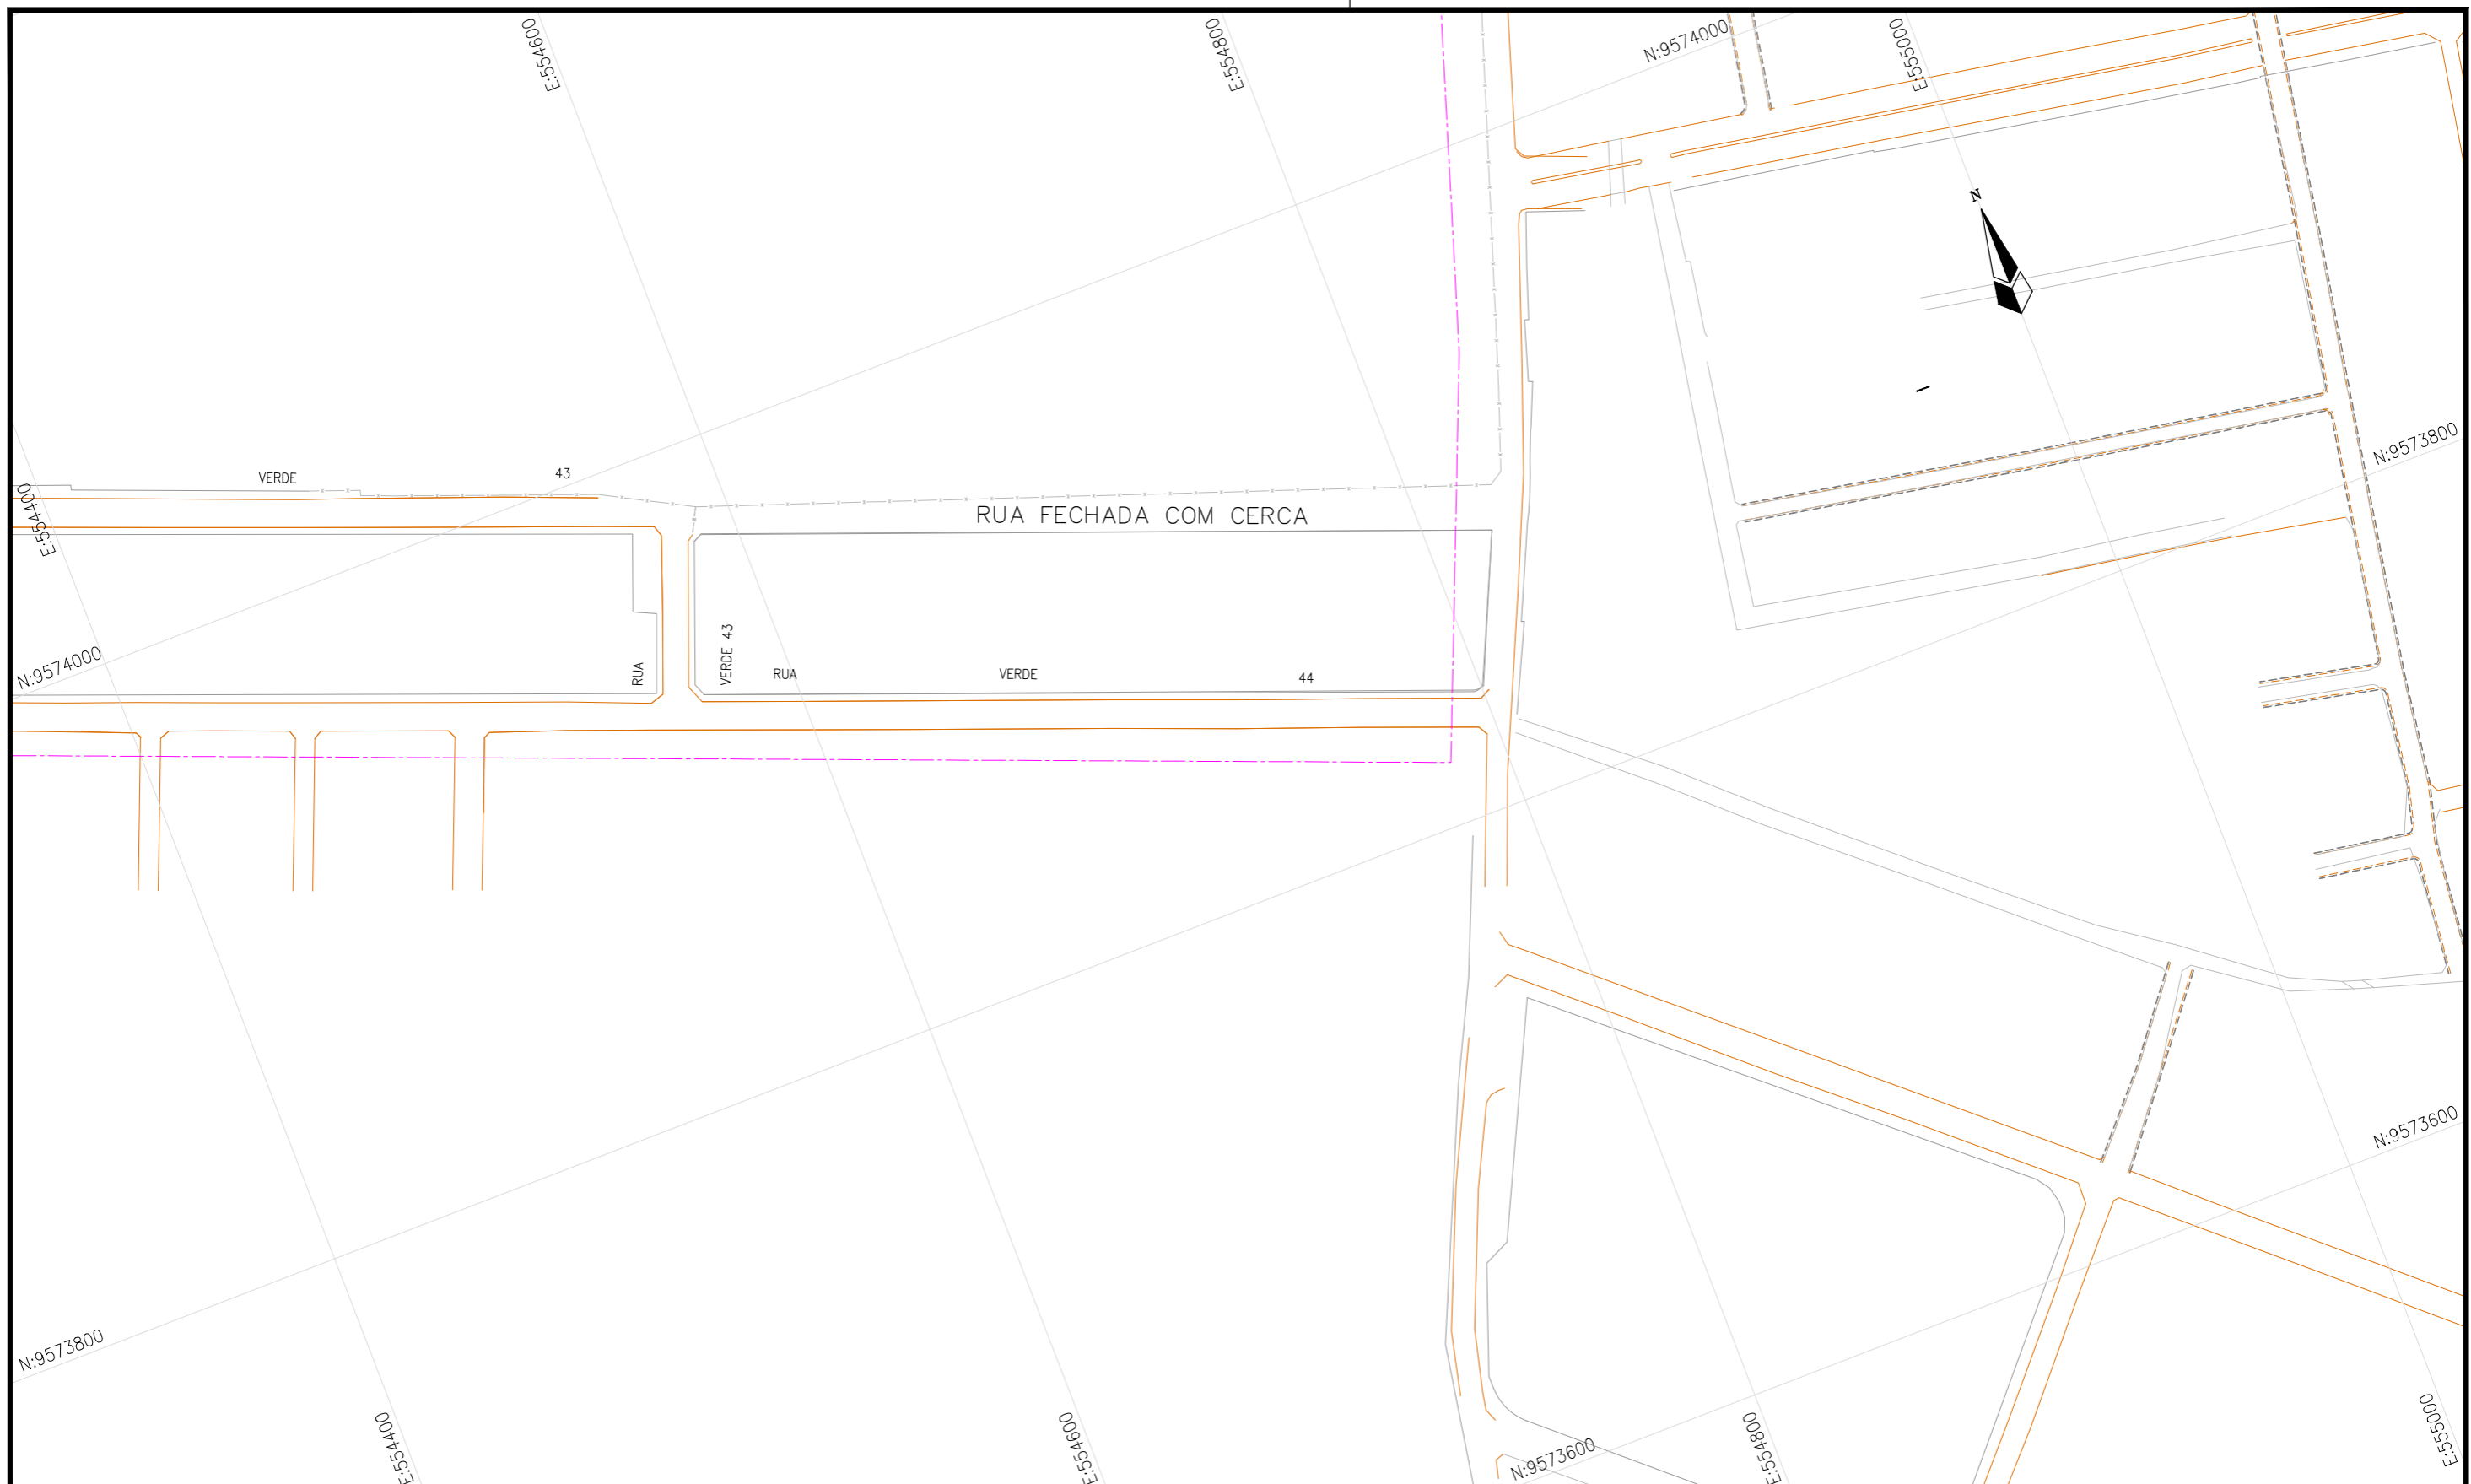

LEGENDA:

— Meio Fio Existente

Articulação		
5	6	7
2	3	4
1		

REVISÕES


N°	Descrição	Data	Desenho	Projetista	Aprovação
00	Emissão Inicial	Ago/2018	-	-	-
01	Revisão 01	Fev/2019	-	-	-



Prefeitura de Fortaleza

SEINF - SECRETARIA MUNICIPAL DE INFRAESTRUTURA

Nome do Programa: PROINFRA	Data: JUL/2019
Nome do projeto: RUAS DO SÍTIO SÃO JOÃO, MARIA TOMÁSIA E JAGATÁ - PROJETO GEOMÉTRICO	Escala: 1/2000
Título da folha: PLANTA GERAL	Folha:
Responsável técnico: ENG. ANDRÉ L. DAHER VASCONCELOS RNP 060091702-9	Coord. Gerenc. de projetos: ENG. ANDRÉ L. DAHER VASCONCELOS RNP 060091702-9
Arquivo: PG08-IN430-P113-DSB2-0-0001	05

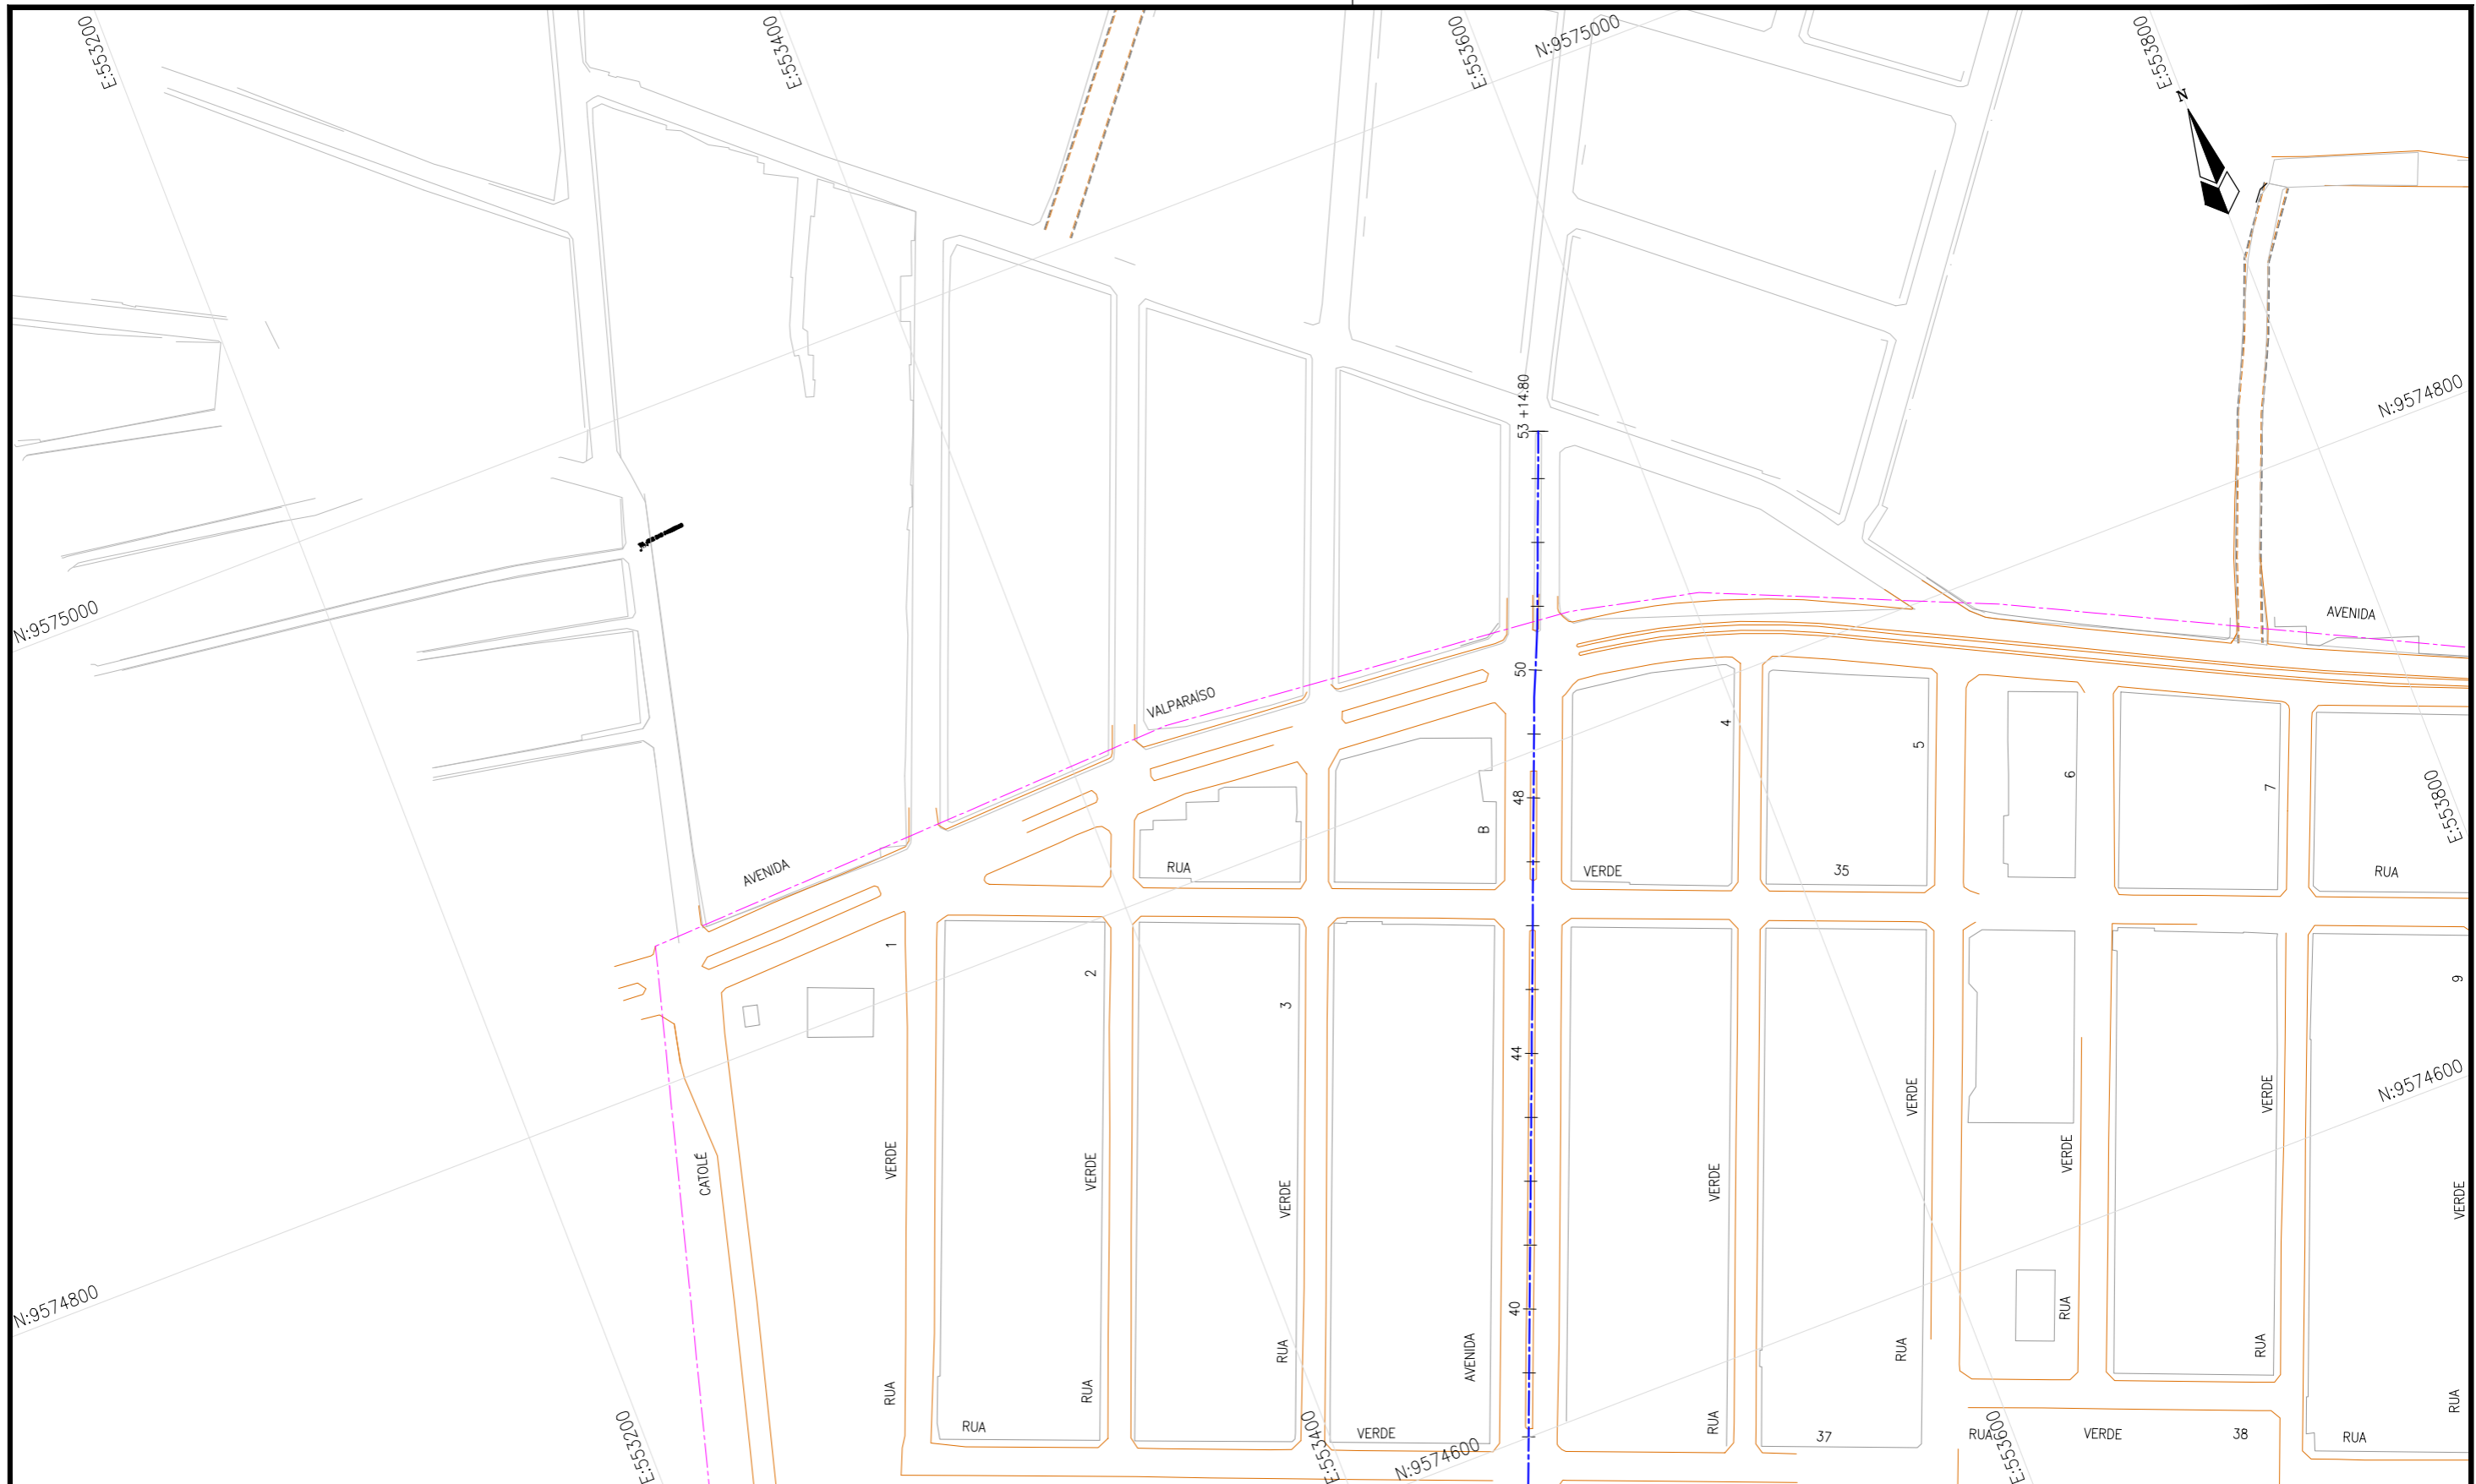

LEGENDA:

Articulação		
5	6	7
2	3	4
1		

— Meio Fio Existente

REVISÕES

N°	Descrição	Data	Desenho	Projetista	Aprovação
00	Emissão Inicial	Ago/2018	-	-	-
01	Revisão 01	Fev/2019	-	-	-



Prefeitura de Fortaleza

SEINF - SECRETARIA MUNICIPAL DE INFRAESTRUTURA

Nome do Programa: PROINFRA	Data: JUL/2019
Nome do projeto: RUAS DO SÍTIO SÃO JOÃO, MARIA TOMÁSIA E JAGATÁ - PROJETO GEOMÉTRICO	Escala: 1/2000
Título da folha: PLANTA GERAL	Folha:
Responsável técnico: ENG. ANDRÉ L. DAHER VASCONCELOS RNP 060091702-9	Coord. Gerenc. de projetos: ENG. ANDRÉ L. DAHER VASCONCELOS RNP 060091702-9
Arquivo: PG08-IN430-P113-DSB2-0-0001	06



LEGENDA:

Articulação		
5	6	7
2	3	4
1		

— Meio Fio Existente

REVISÕES


N°	Descrição	Data	Desenho	Projetista	Aprovação
00	Emissão Inicial	Ago/2018	-	-	-
01	Revisão 01	Fev/2019	-	-	-



Prefeitura de **Fortaleza**

SEINF - SECRETARIA MUNICIPAL DE INFRAESTRUTURA

Nome do Programa: PROINFRA	Data: JUL/2019
Nome do projeto: RUAS DO SÍTIO SÃO JOÃO, MARIA TOMÁSIA E JAGATÁ - PROJETO GEOMÉTRICO	Escala: 1/2000
Título da folha: PLANTA GERAL	Folha:
Responsável técnico: ENG. ANDRÉ L. DAHER VASCONCELOS RNP 060091702-9	Coord. Gerenc. de projetos: ENG. ANDRÉ L. DAHER VASCONCELOS RNP 060091702-9
Arquivo: PG08-IN430-P113-DSB2-0-0001	07

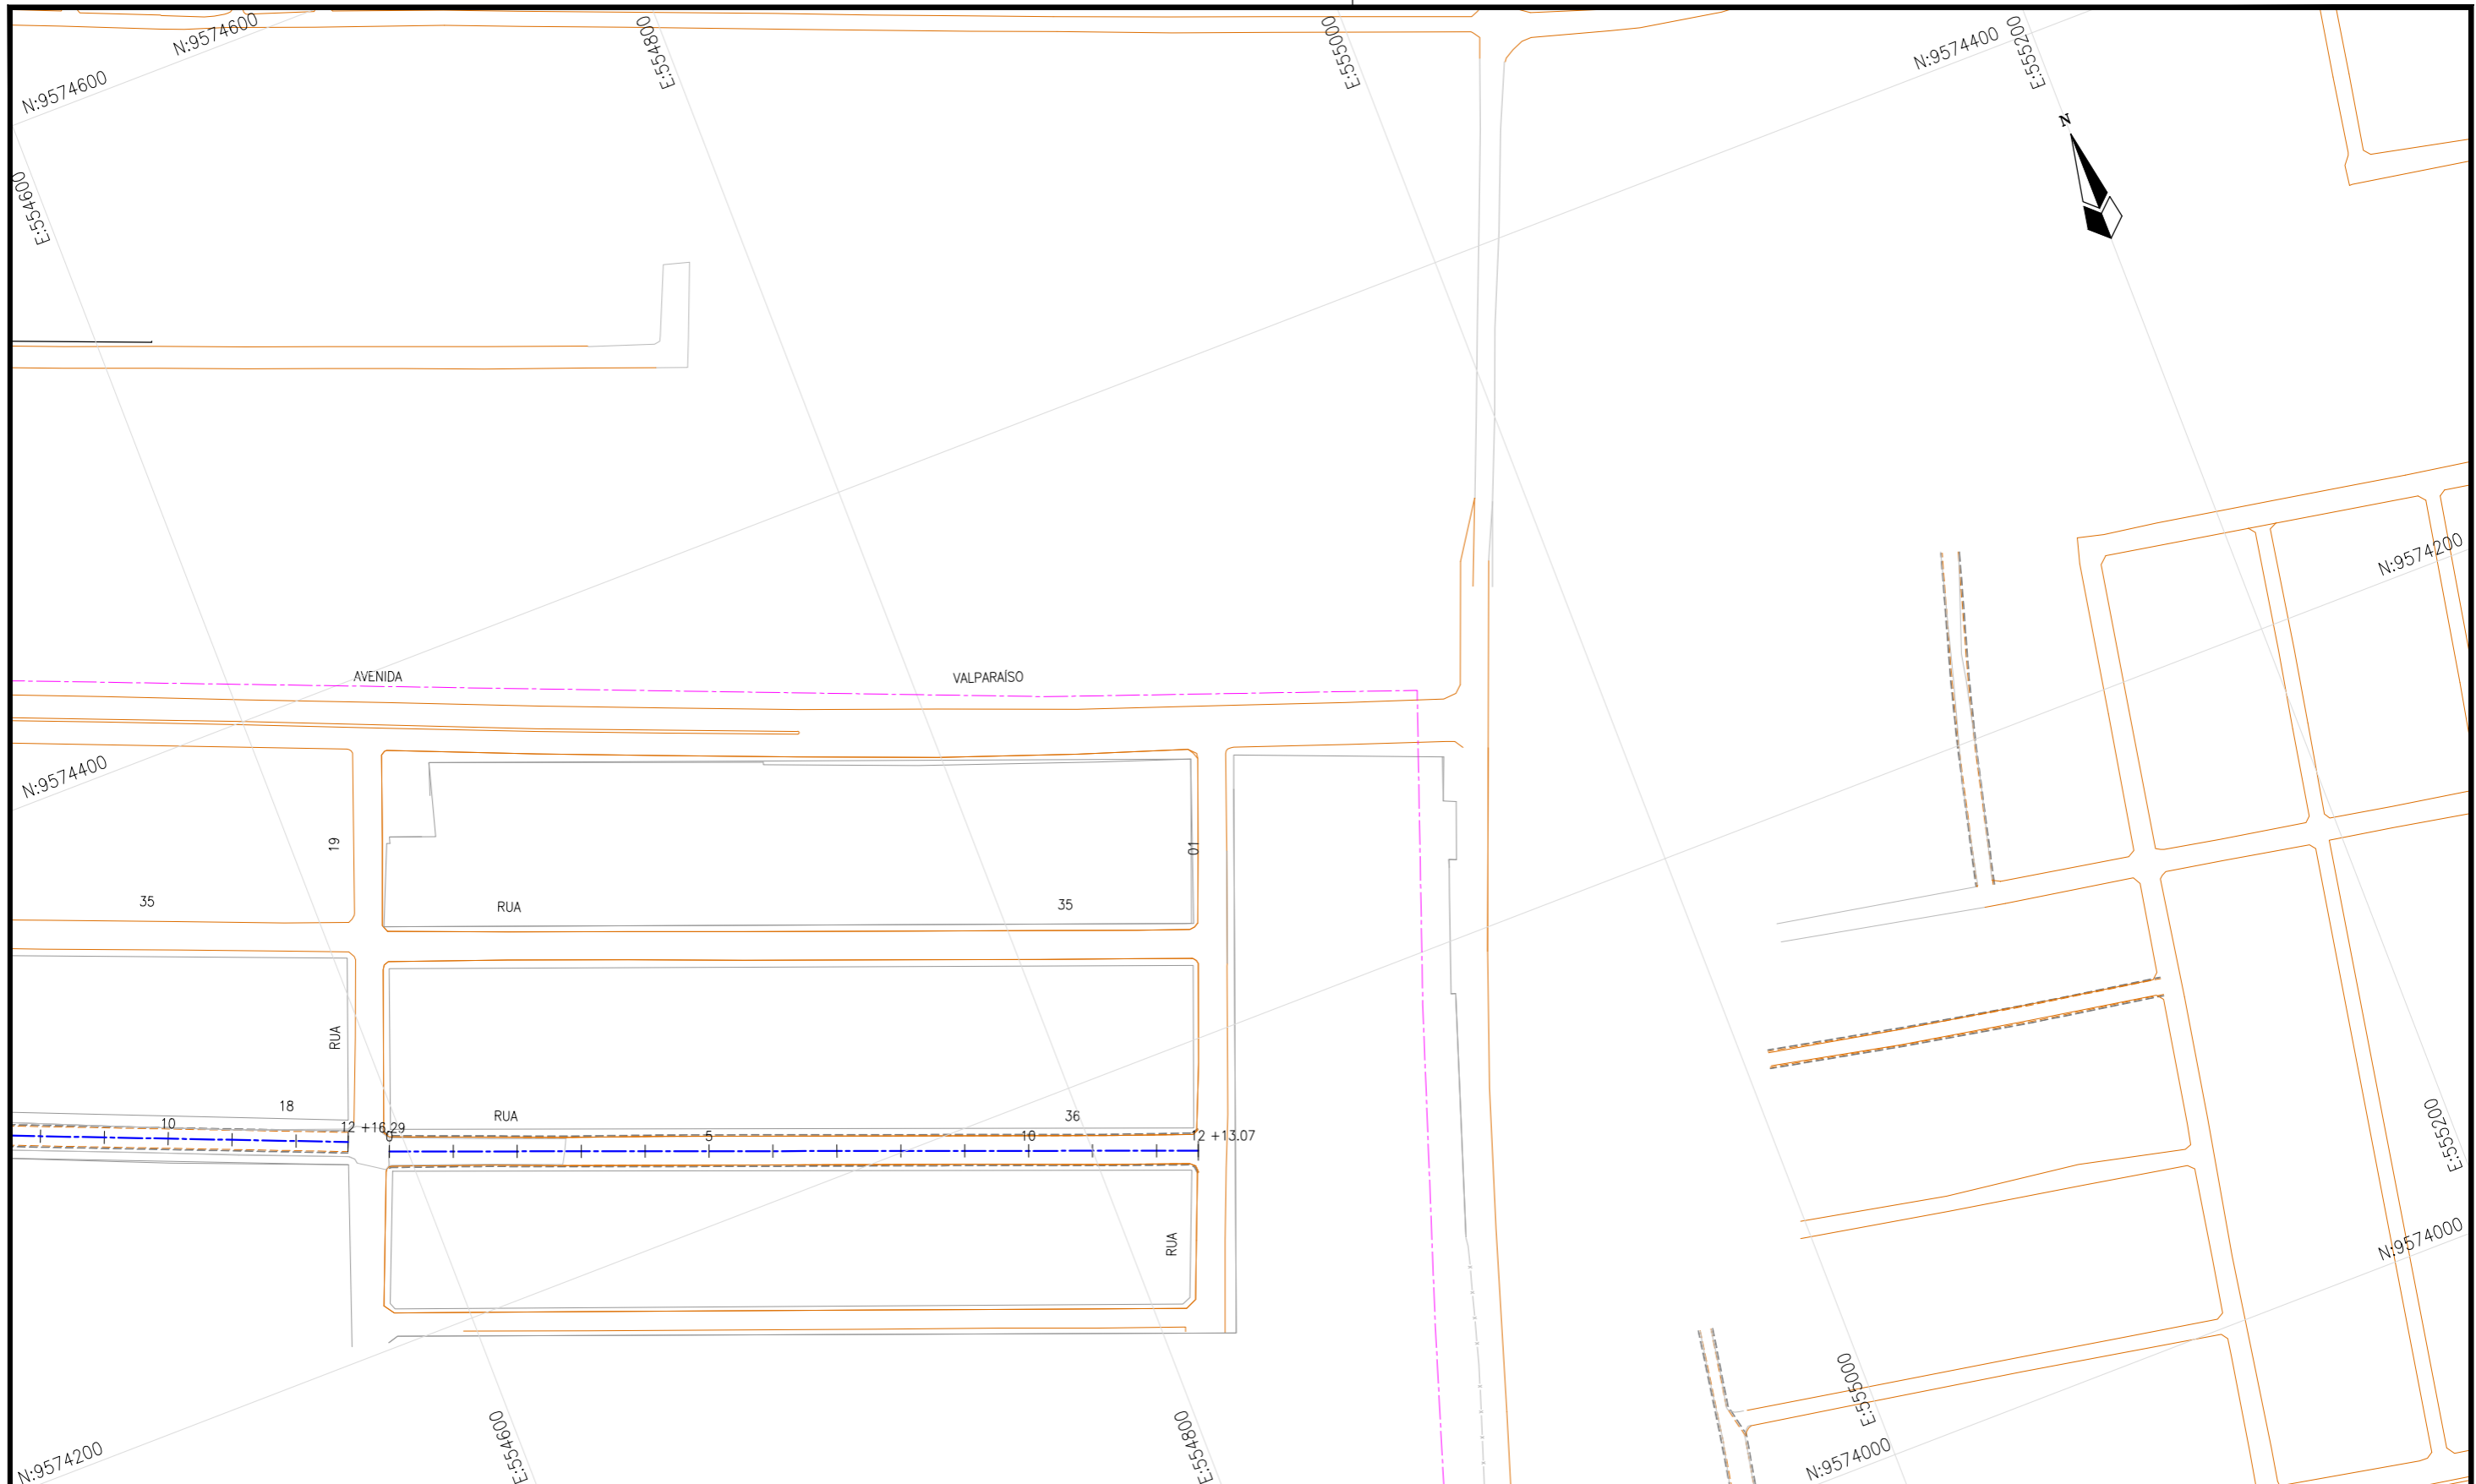

LEGENDA:

Articulação		
5	6	7
2	3	4
1		

— Meio Fio Existente

REVISÕES

N°	Descrição	Data	Desenho	Projetista	Aprovação
00	Emissão Inicial	Ago/2018	-	-	-
01	Revisão 01	Fev/2019	-	-	-




Prefeitura de Fortaleza

SEINF - SECRETARIA MUNICIPAL DE INFRAESTRUTURA

Nome do Programa: PROINFRA	Data: JUL/2019
Nome do projeto: RUAS DO SÍTIO SÃO JOÃO, MARIA TOMÁSIA E JAGATÁ - PROJETO GEOMÉTRICO	Escala: 1/2000
Título da folha: PLANTA GERAL	Folha:
Responsável técnico: ENG. ANDRÉ L. DAHER VASCONCELOS RNP 060091702-9	Coord. Gerenc. de projetos: ENG. ANDRÉ L. DAHER VASCONCELOS RNP 060091702-9
Arquivo: PG08-IN430-P113-DSB2-0-0001	

08

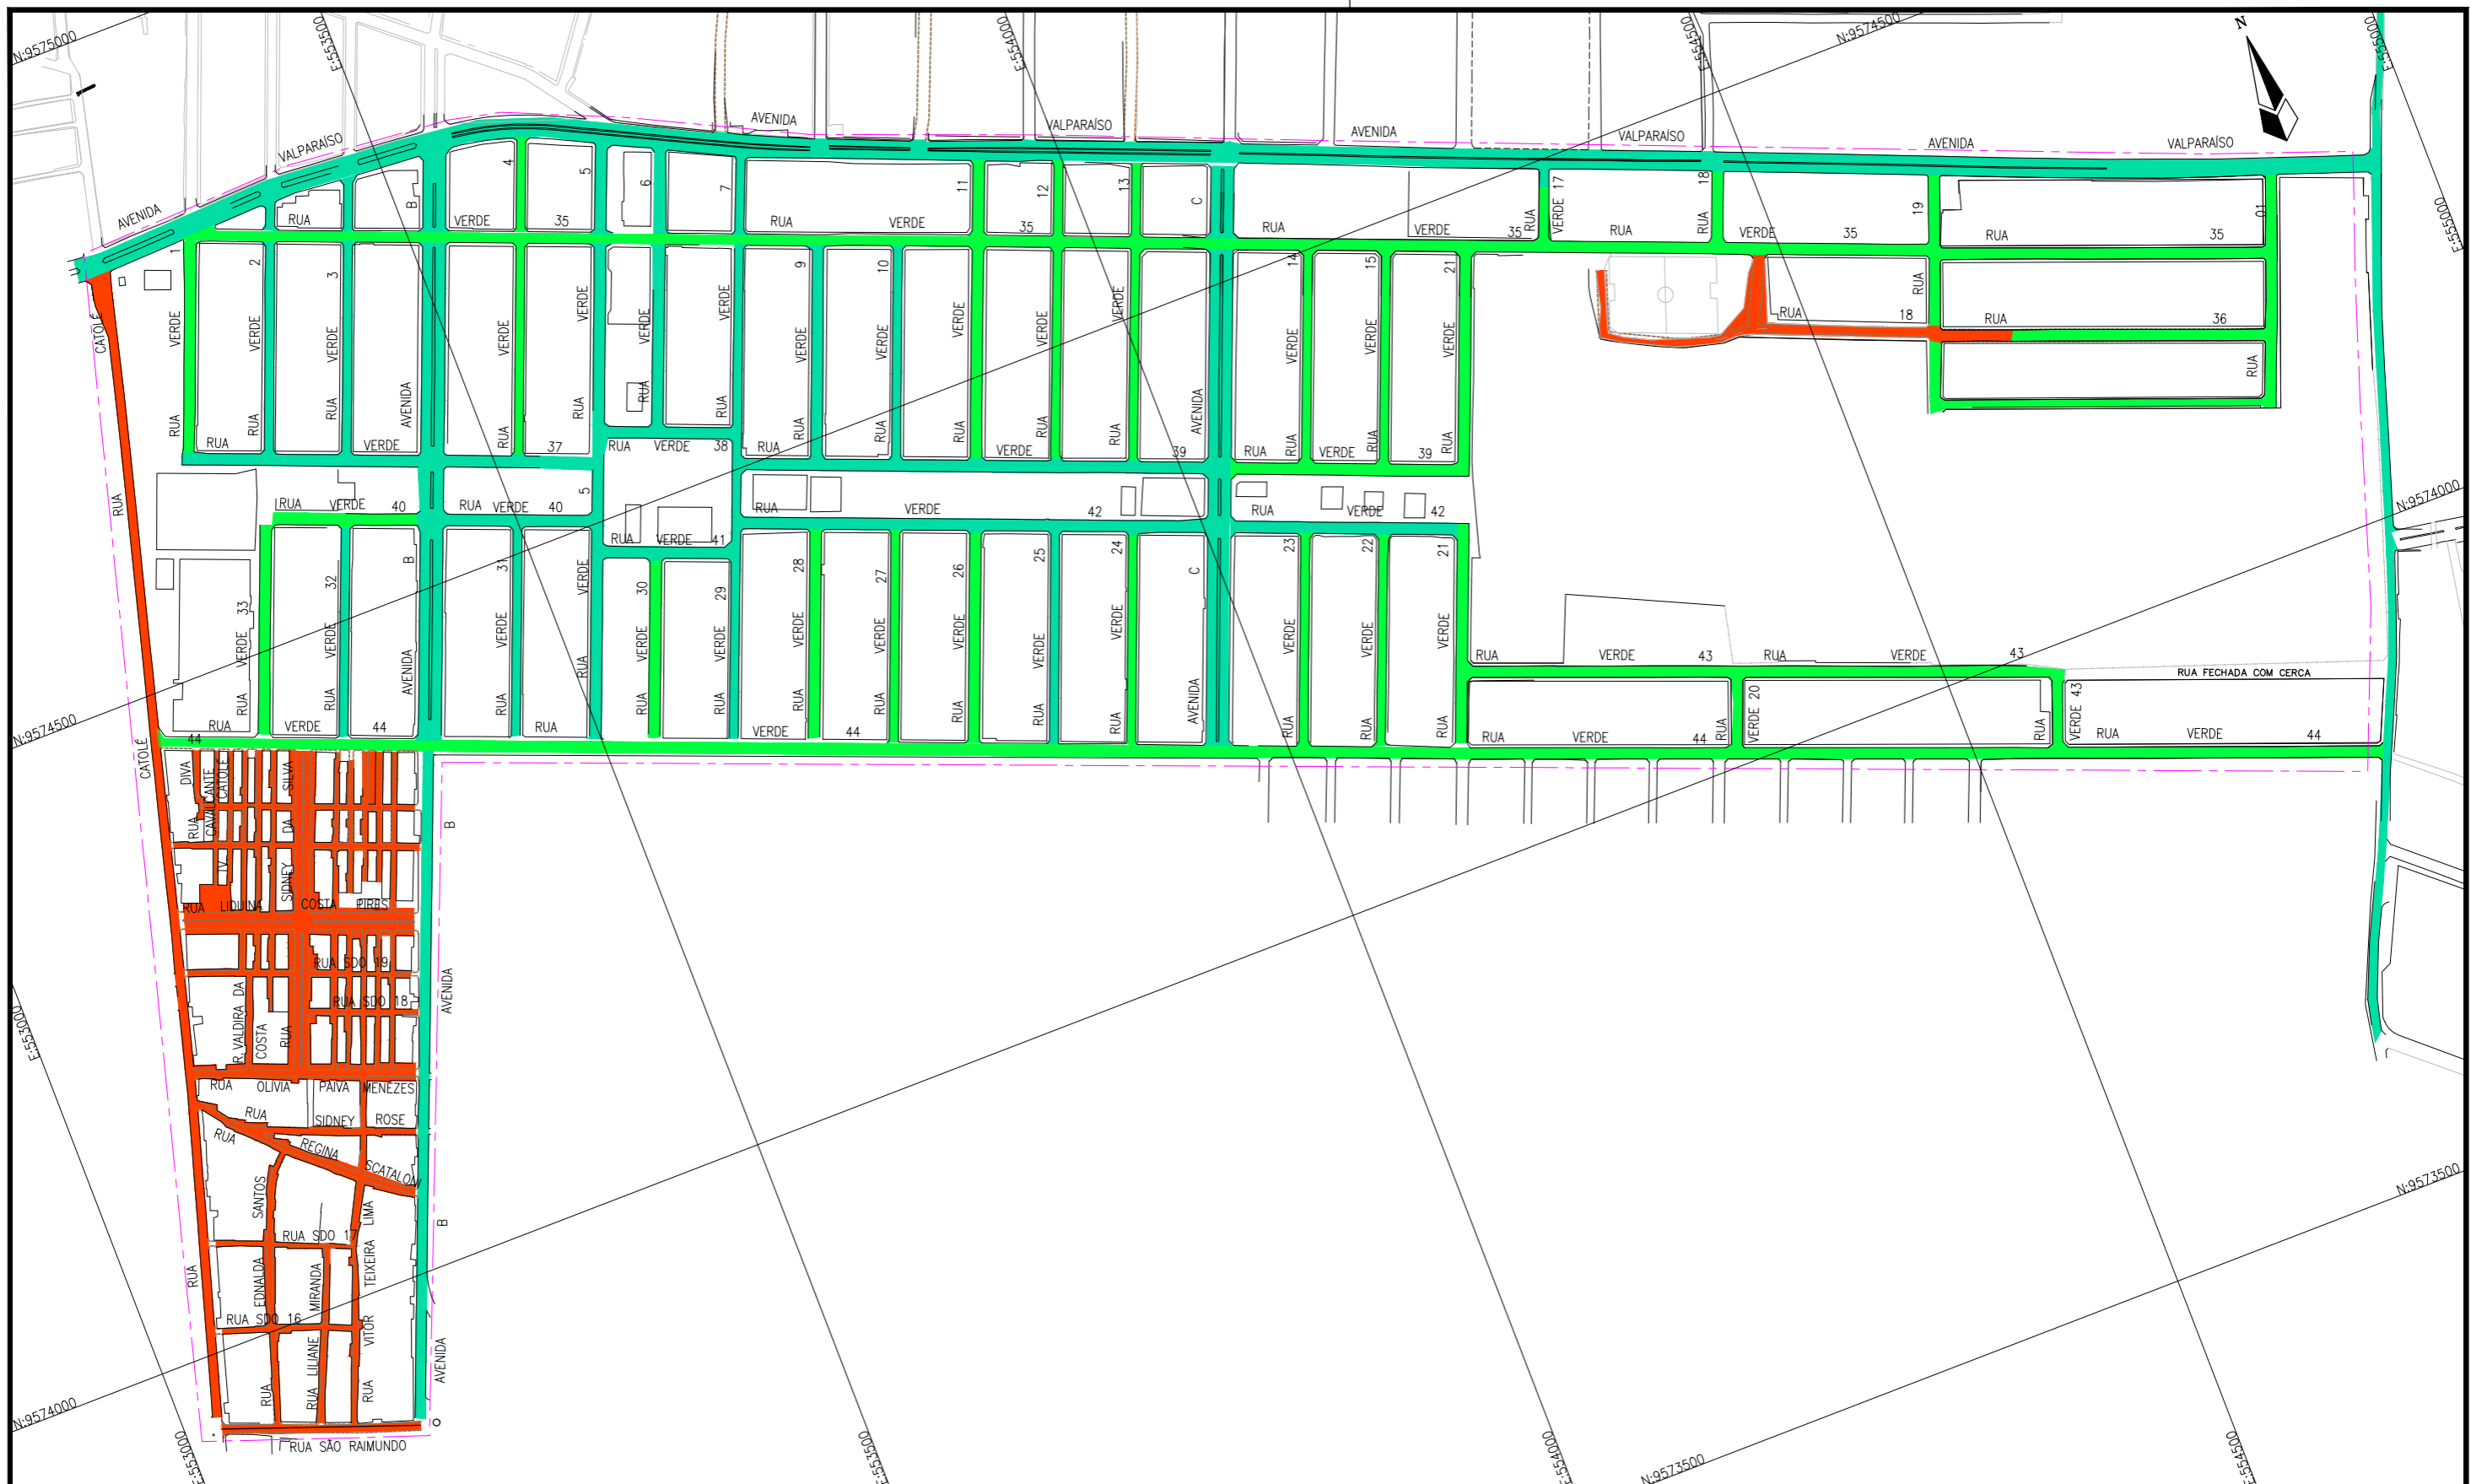

LEGENDA:

Pavimentação Existente

- Asfalto
- Pedra Tosca
- Barro
- Área do Projeto

REVISÕES


Nº	Descrição	Data	Desenho	Projetista	Aprovação



Prefeitura de Fortaleza



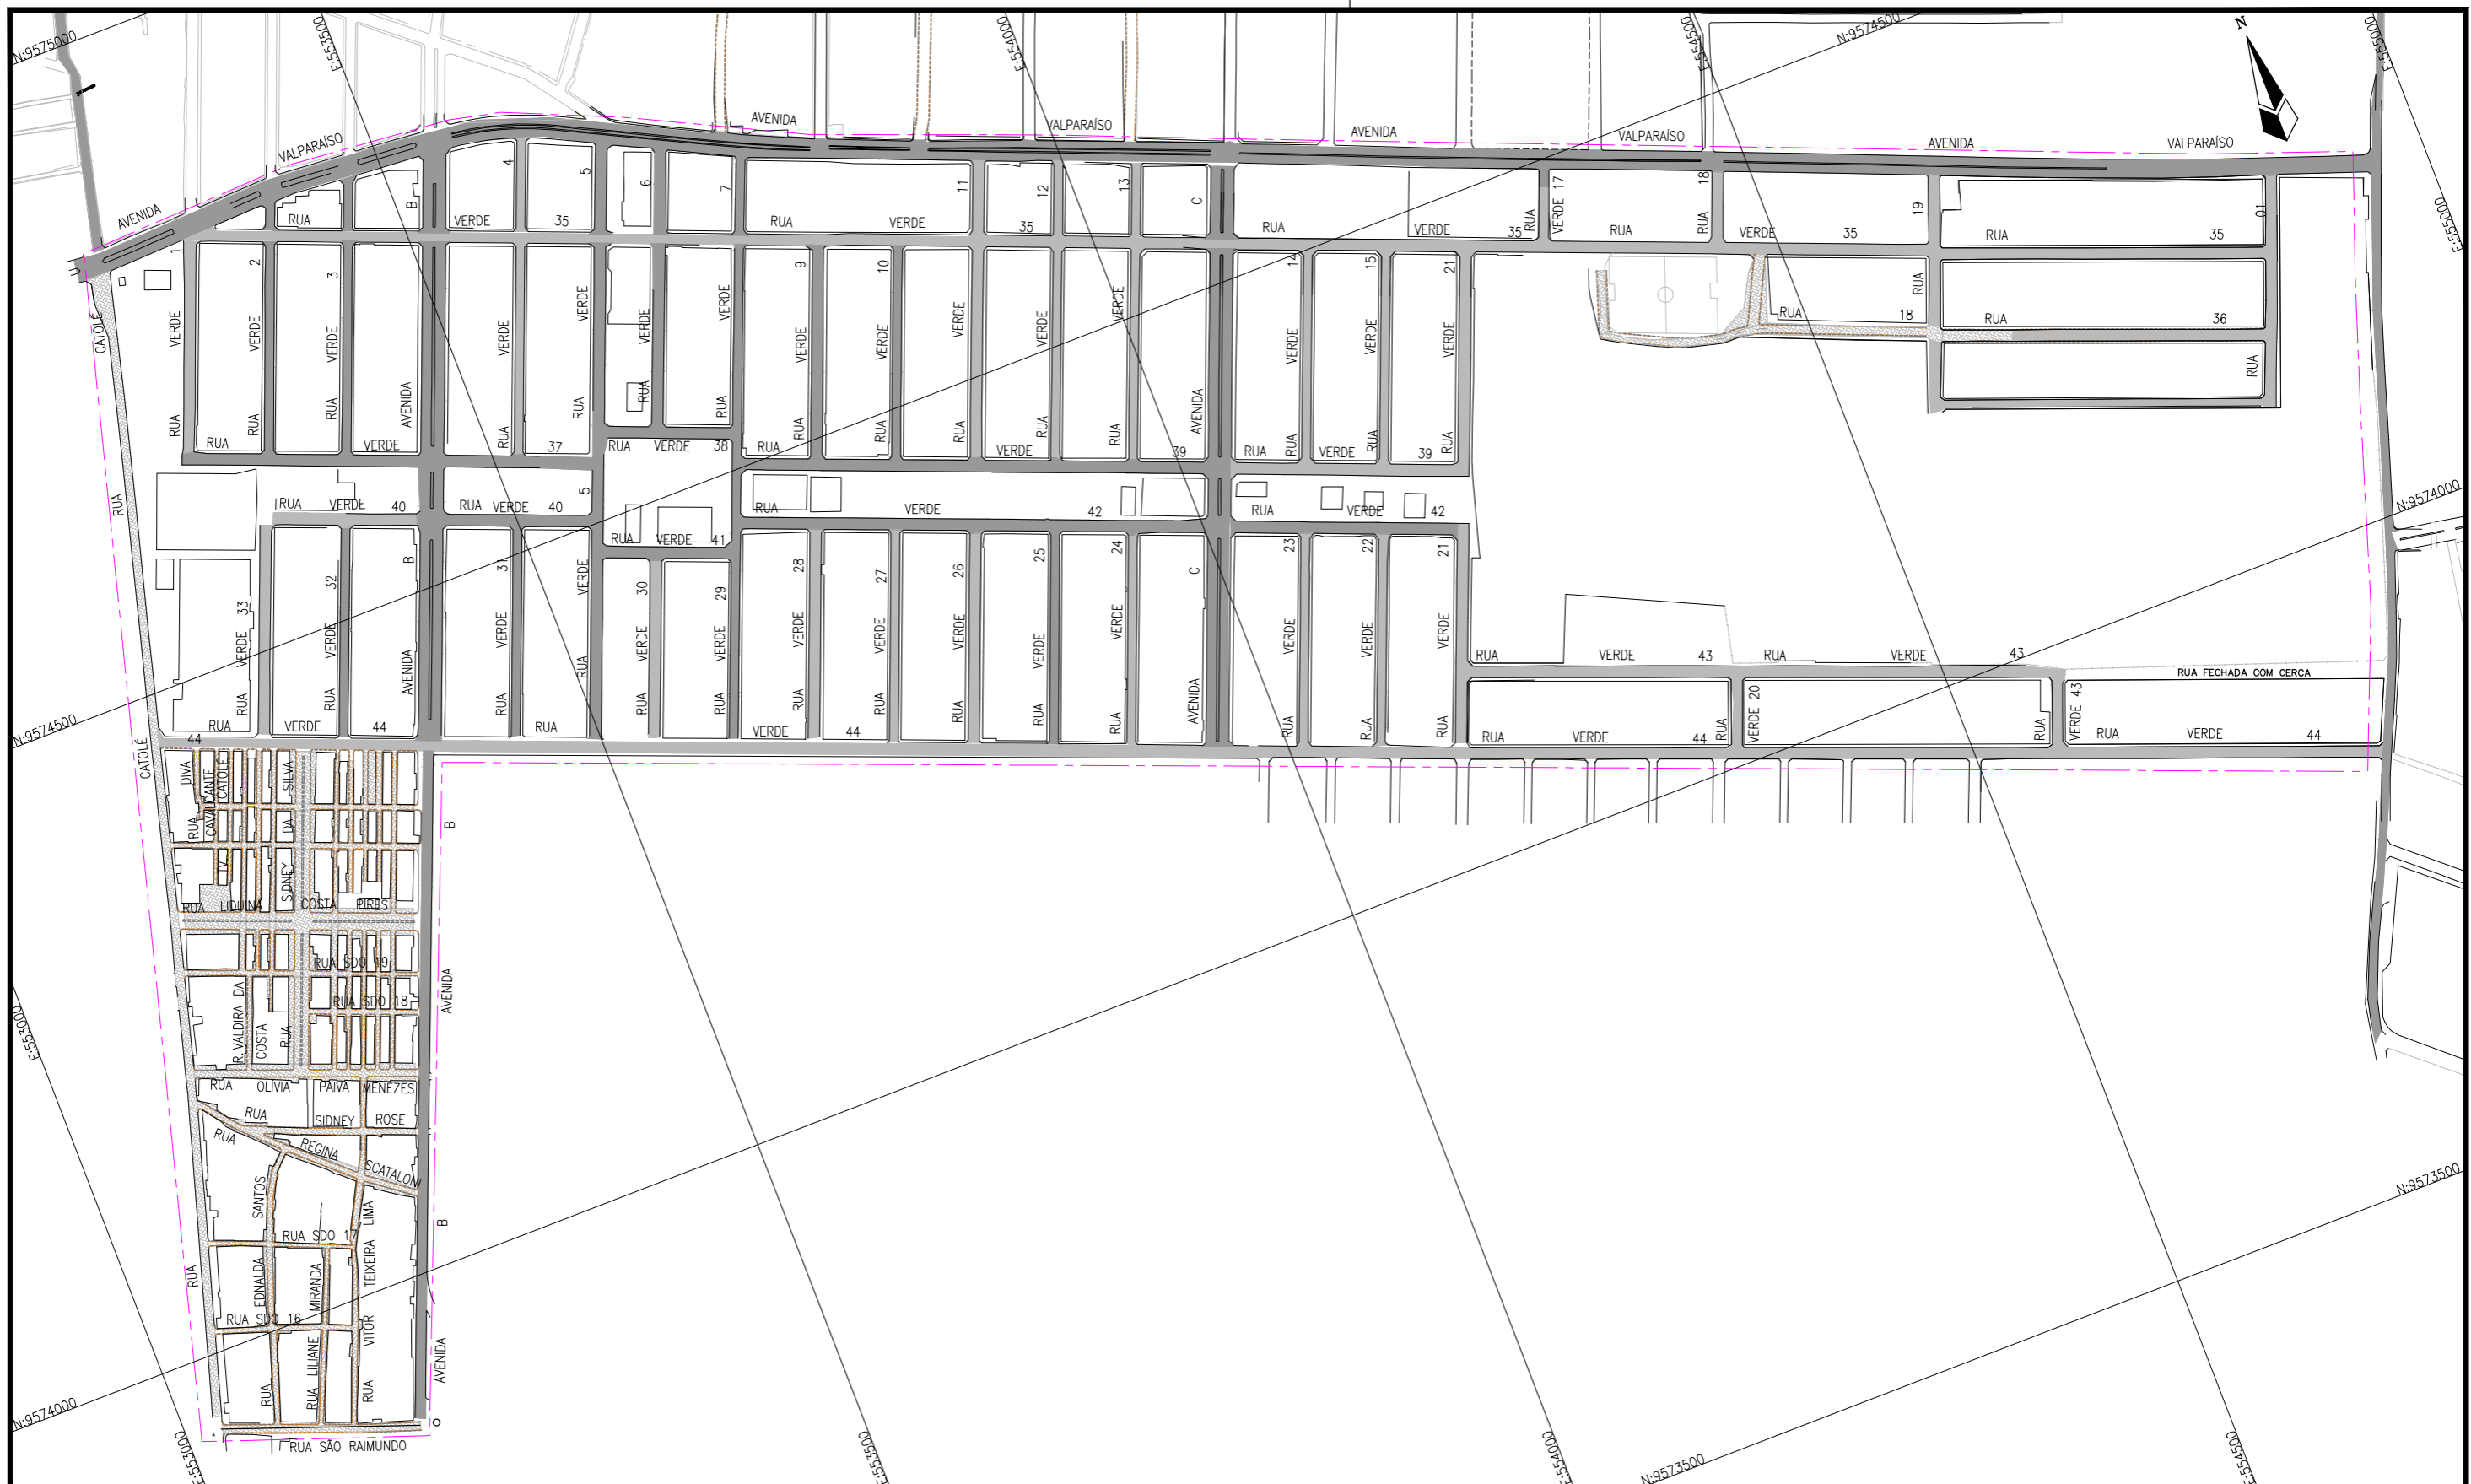

SEINF - SECRETARIA MUNICIPAL DE INFRAESTRUTURA

Nome do Programa: PROINFRA	Data: JUL/2019
Nome do projeto: RUAS DO SÍTIO SÃO JOÃO, MARIA TOMÁSIA E JAGATÁ - PROJETO GEOMÉTRICO	Escala: 1/5000
Título da folha: PLANTA DE PAVIMENTAÇÃO EXISTENTE	Folha:
Responsável técnico: ENG. ANDRÉ L. DAHER VASCONCELOS RNP 060091702-9	Coord. Gerenc. de projetos: ENG. ANDRÉ L. DAHER VASCONCELOS RNP 060091702-9
Arquivo: PG08-IN430-P113-DSB2-0-0001	09



LEGENDA:

Pavimentação Projetada

-  Pavimento Intertravado
-  CBUQ
-  Recuperação Asfáltica
-  Área do Projeto

REVISÕES

Nº	Descrição	Data	Desenho	Projetista	Aprovação



Prefeitura de **Fortaleza**

SEINF - SECRETARIA MUNICIPAL DE INFRAESTRUTURA

Nome do Programa: PROINFRA	Data: JUL/2019
Nome do projeto: RUAS DO SÍTIO SÃO JOÃO, MARIA TOMÁSIA E JAGATÁ - PROJETO GEOMÉTRICO	Escala: 1/5000
Título da folha: PLANTA DE PAVIMENTAÇÃO	Folha:
Responsável técnico: ENG. ANDRÉ L. DAHER VASCONCELOS RNP 060091702-9	Coord. Gerenc. de projetos: ENG. ANDRÉ L. DAHER VASCONCELOS RNP 060091702-9
Arquivo: PG08-IN430-P113-DSB2-0-0001	10