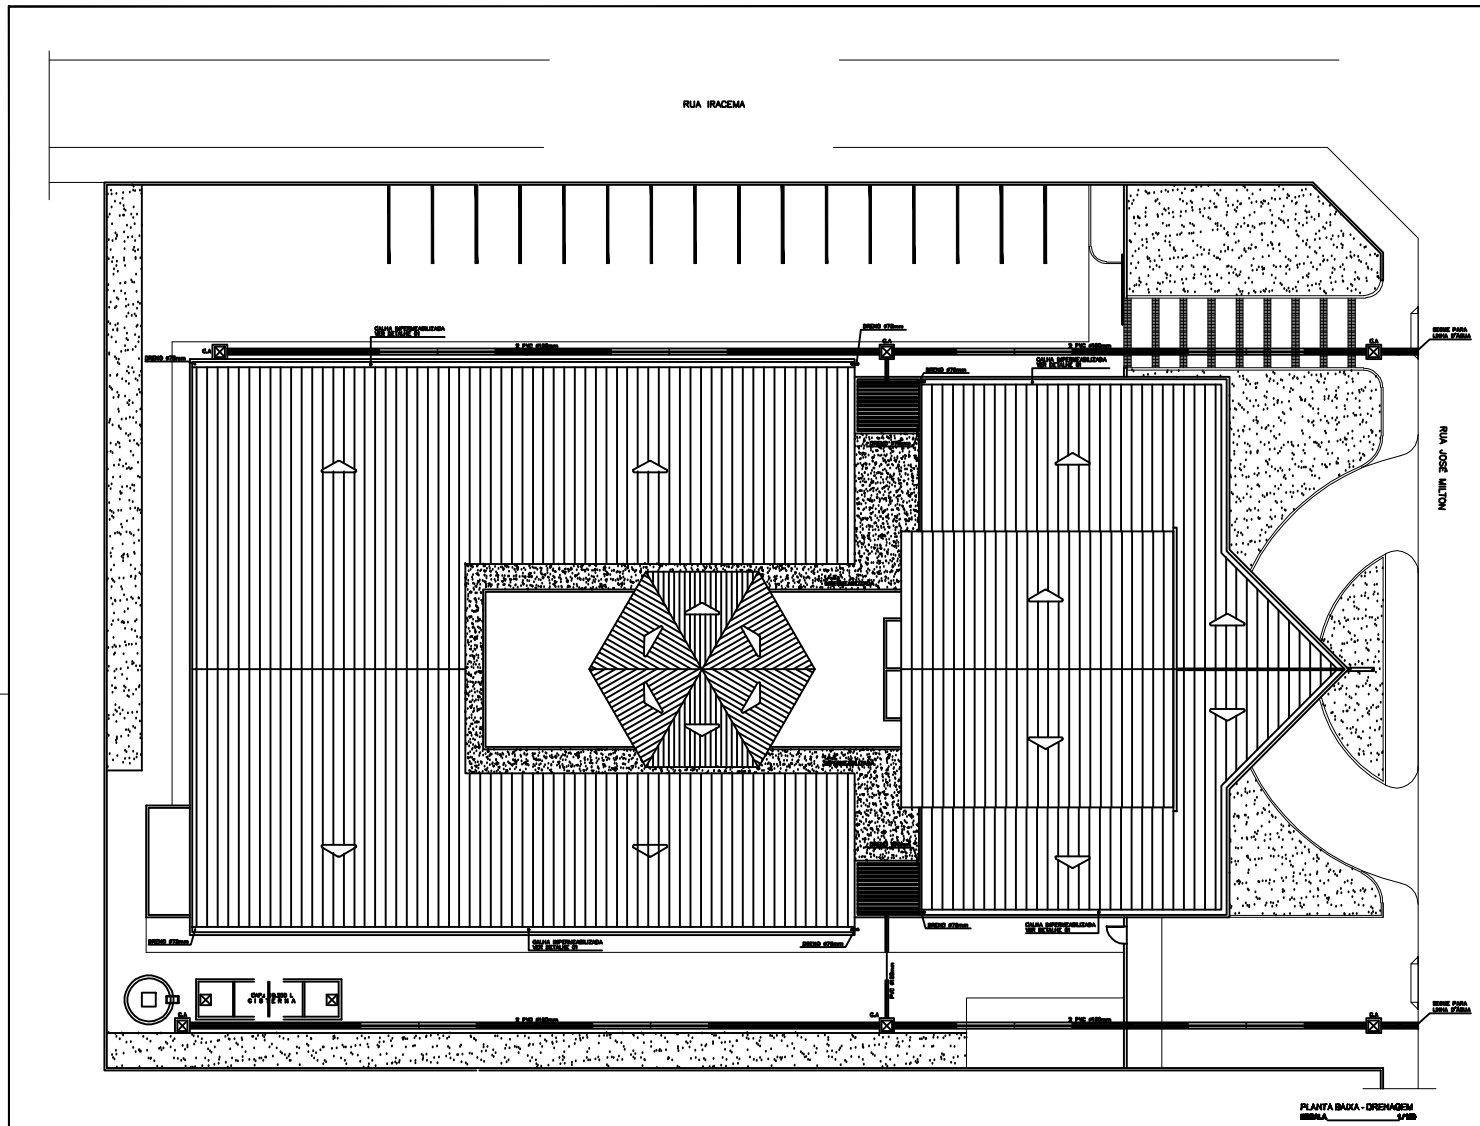

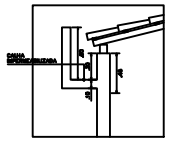

DETALHE 01
CAIXA SUPERMEABILIZADA
ESCALA 1:100

PREFEITURA MUNICIPAL DE FORTALEZA
SEINF - SECRETARIA MUNICIPAL DE DESENVOLVIMENTO E INFRA-ESTRUTURA

PROJETO

PROJETO DE DRENAGEM

ENTRADA

POSTO DE SAÚDE SANTA FILOMENA

PRANCHA	ETAPA	DATA
[illegible]	-	[illegible]
DESENHO	ESCALA	REFERÊNCIA
[illegible]	[illegible]	-
REFERÊNCIA TÉCNICA		INSTALAÇÃO
[illegible]		-

GEOSISTEMAS
Engenharia & Planejamento