PRODUCED BY AN AUTODESK EDUCATIONAL PRODUCT

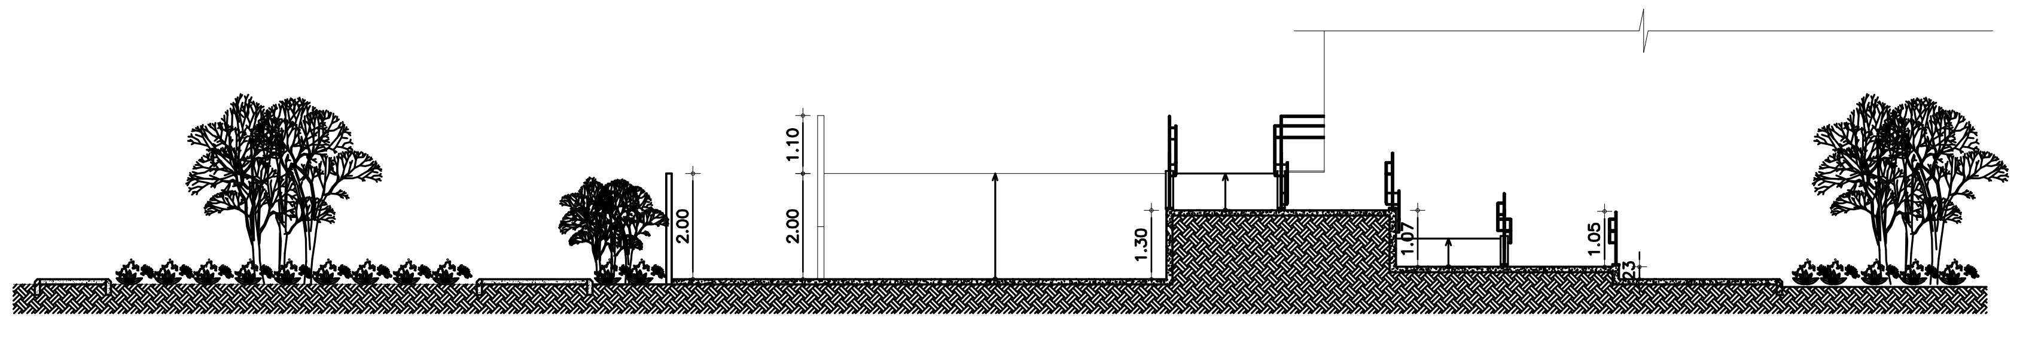
1.10
2.00
1.30
1.05
1.10

09 CORTE C ESCALA 1/100

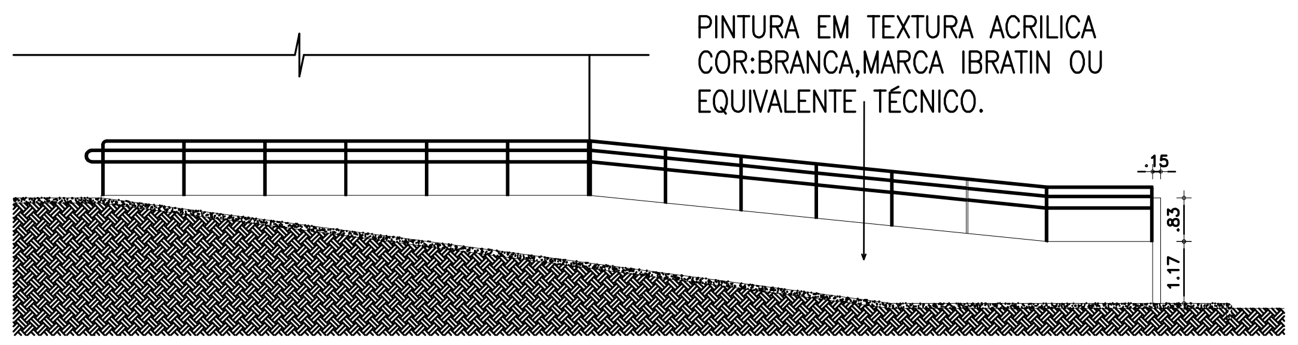
PINTURA EM TEXTURA ACRILICA
COR:BRANCA,MARCA IBRATIN OU
EQUIVALENTE TÉCNICO.
.15
.83
1.17

10 CORTE B ESCALA 1/100

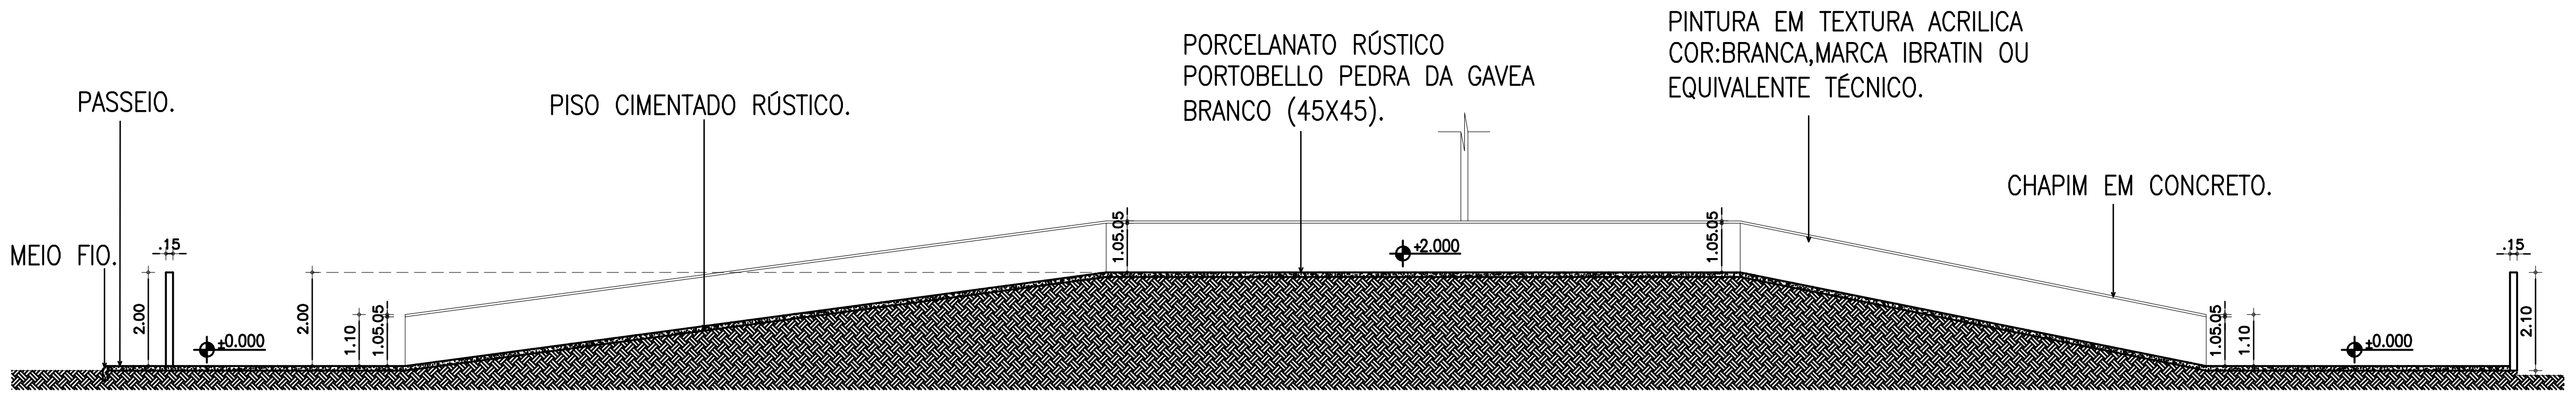
PASSEIO.
PISO CIMENTADO RÚSTICO.
PORCELANATO RÚSTICO
PORTOBELLO PEDRA DA GAVEA
BRANCO (45X45).
PINTURA EM TEXTURA ACRILICA
COR:BRANCA,MARCA IBRATIN OU
EQUIVALENTE TÉCNICO.
CHAPIM EM CONCRETO.
MEIO FIO.
±0.000
+2.000
±0.000
2.00
2.10
.15
1.10
1.05.05

08 CORTE A ESCALA 1/100

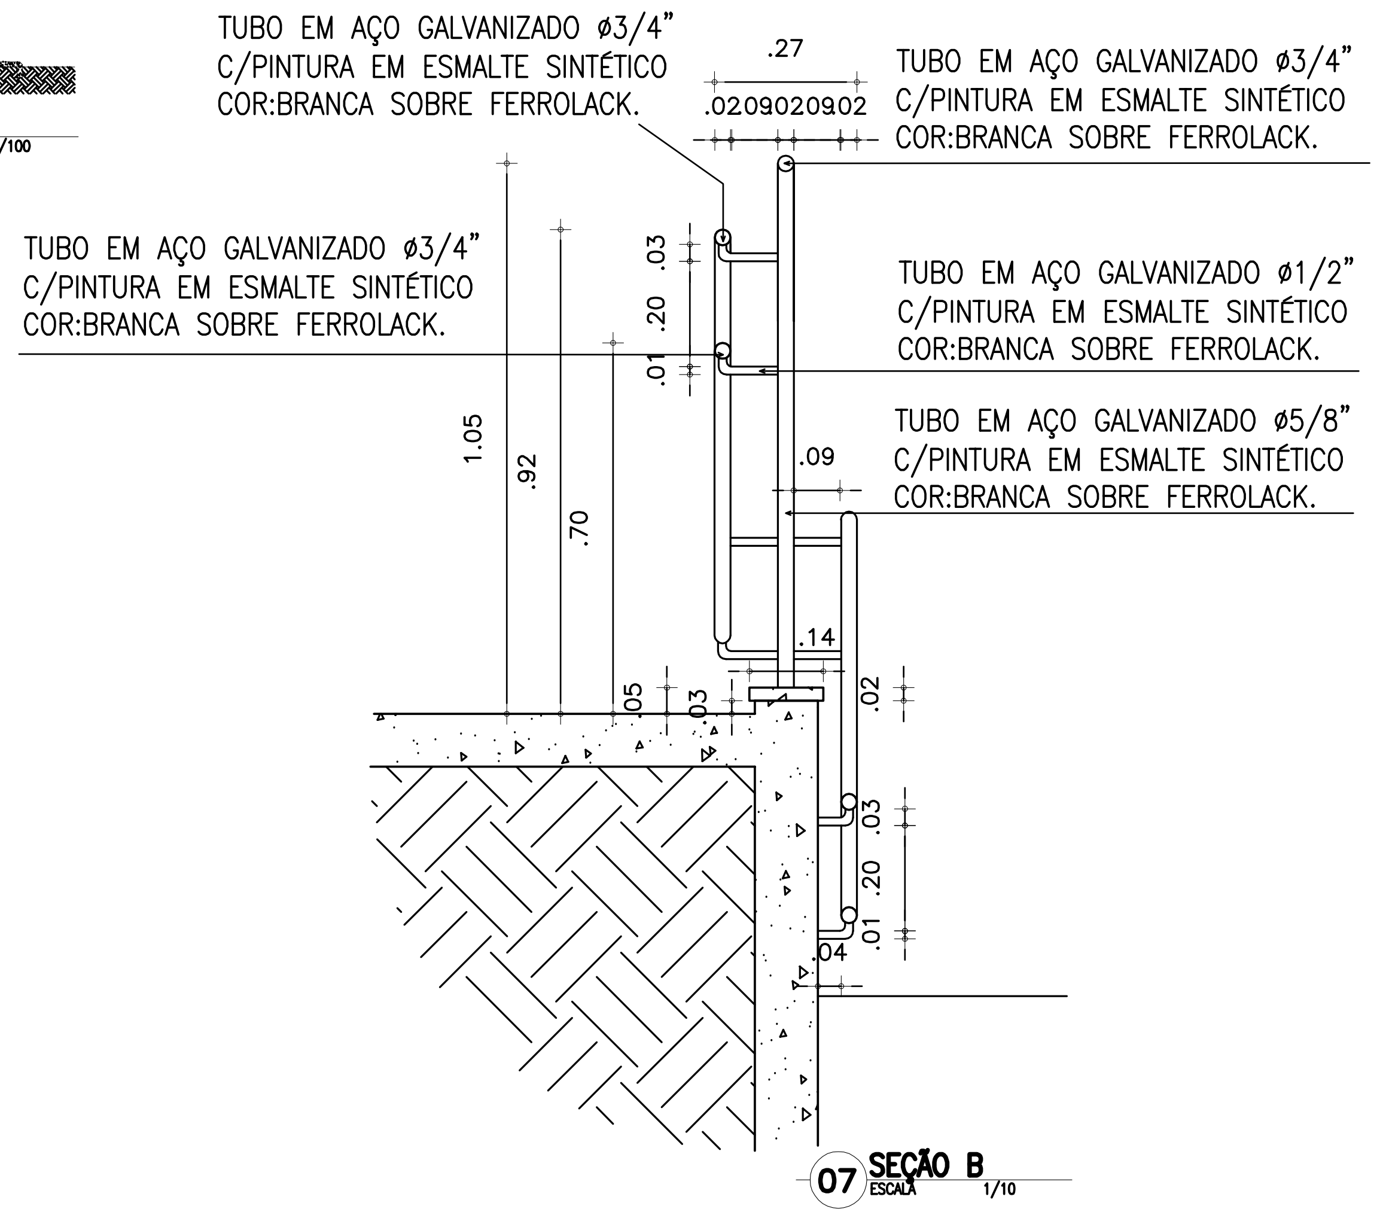
TUBO EM AÇO GALVANIZADO ø3/4"
C/PINTURA EM ESMALTE SINTÉTICO
COR:BRANCA SOBRE FERROLACK.
TUBO EM AÇO GALVANIZADO ø3/4"
C/PINTURA EM ESMALTE SINTÉTICO
COR:BRANCA SOBRE FERROLACK.
TUBO EM AÇO GALVANIZADO ø3/4"
C/PINTURA EM ESMALTE SINTÉTICO
COR:BRANCA SOBRE FERROLACK.
TUBO EM AÇO GALVANIZADO ø1/2"
C/PINTURA EM ESMALTE SINTÉTICO
COR:BRANCA SOBRE FERROLACK.
TUBO EM AÇO GALVANIZADO ø5/8"
C/PINTURA EM ESMALTE SINTÉTICO
COR:BRANCA SOBRE FERROLACK.
.27
.0209020902
1.05
.92
.70
.09
.14
.05
.03
.02

07 SEÇÃO B ESCALA 1/10

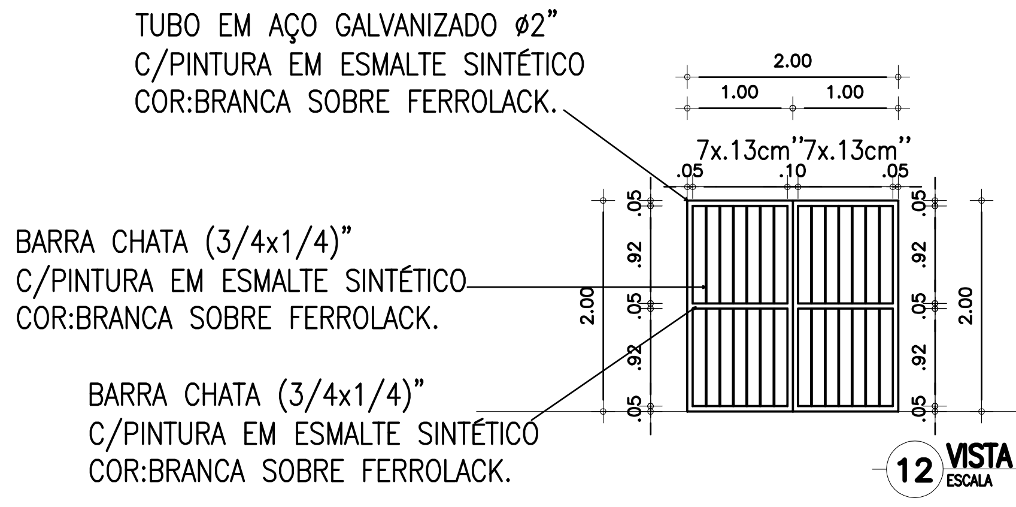
TUBO EM AÇO GALVANIZADO ø2"
C/PINTURA EM ESMALTE SINTÉTICO
COR:BRANCA SOBRE FERROLACK.
BARRA CHATA (3/4x1/4)"
C/PINTURA EM ESMALTE SINTÉTICO
COR:BRANCA SOBRE FERROLACK.
BARRA CHATA (3/4x1/4)"
C/PINTURA EM ESMALTE SINTÉTICO
COR:BRANCA SOBRE FERROLACK.
2.00
1.00
1.00
7x.13cm"7x.13cm"

12 VISTA PF2 ESCALA 1/50

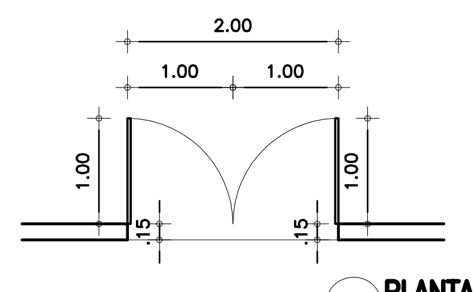
2.00
1.00
1.00
1.00
1.00
.15
.15

11 PLANTA BAIXA PF2 ESCALA 1/50

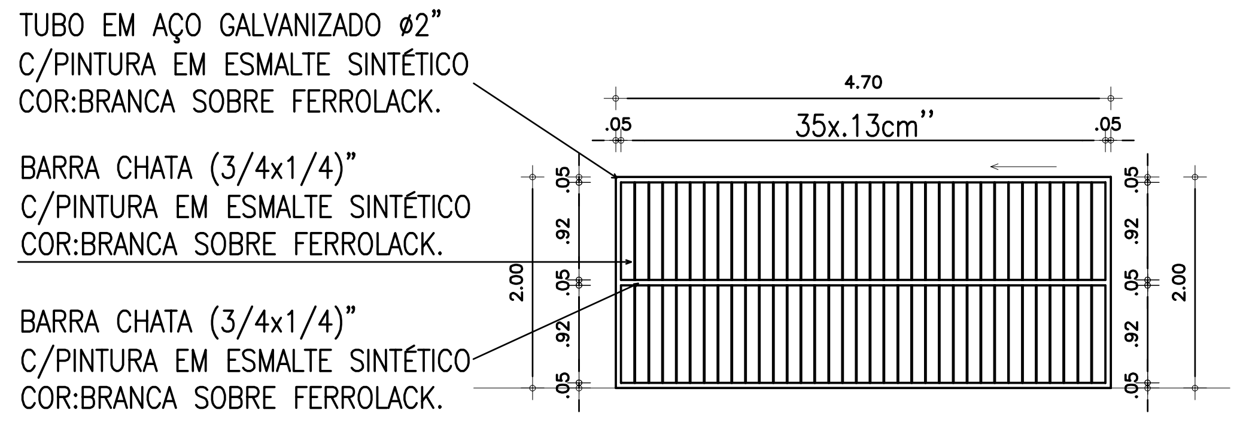
TUBO EM AÇO GALVANIZADO ø2"
C/PINTURA EM ESMALTE SINTÉTICO
COR:BRANCA SOBRE FERROLACK.
BARRA CHATA (3/4x1/4)"
C/PINTURA EM ESMALTE SINTÉTICO
COR:BRANCA SOBRE FERROLACK.
BARRA CHATA (3/4x1/4)"
C/PINTURA EM ESMALTE SINTÉTICO
COR:BRANCA SOBRE FERROLACK.
4.70
35x.13cm"
2.00

06 VISTA PF1 ESCALA 1/50

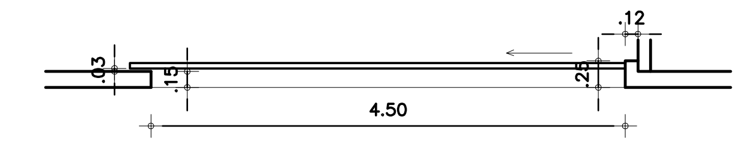

05 PLANTA PF1 ESCALA 1/50

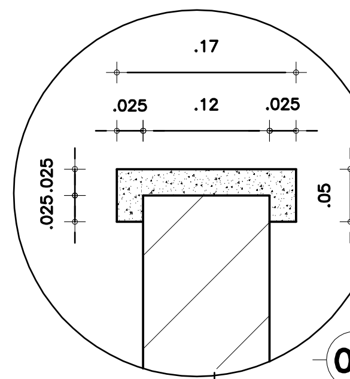
.17
.025
.12
.025
.05

04 D1 ESCALA 1/5

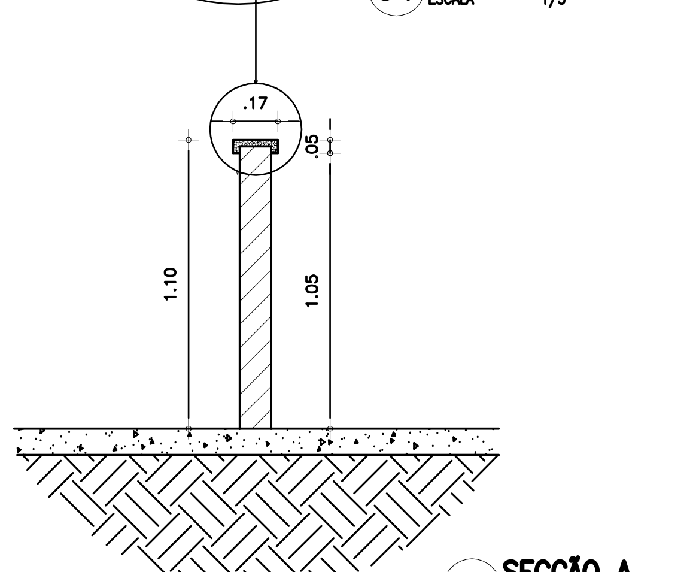
.17
1.10
1.05
.05

03 SECÇÃO A ESCALA 1/20

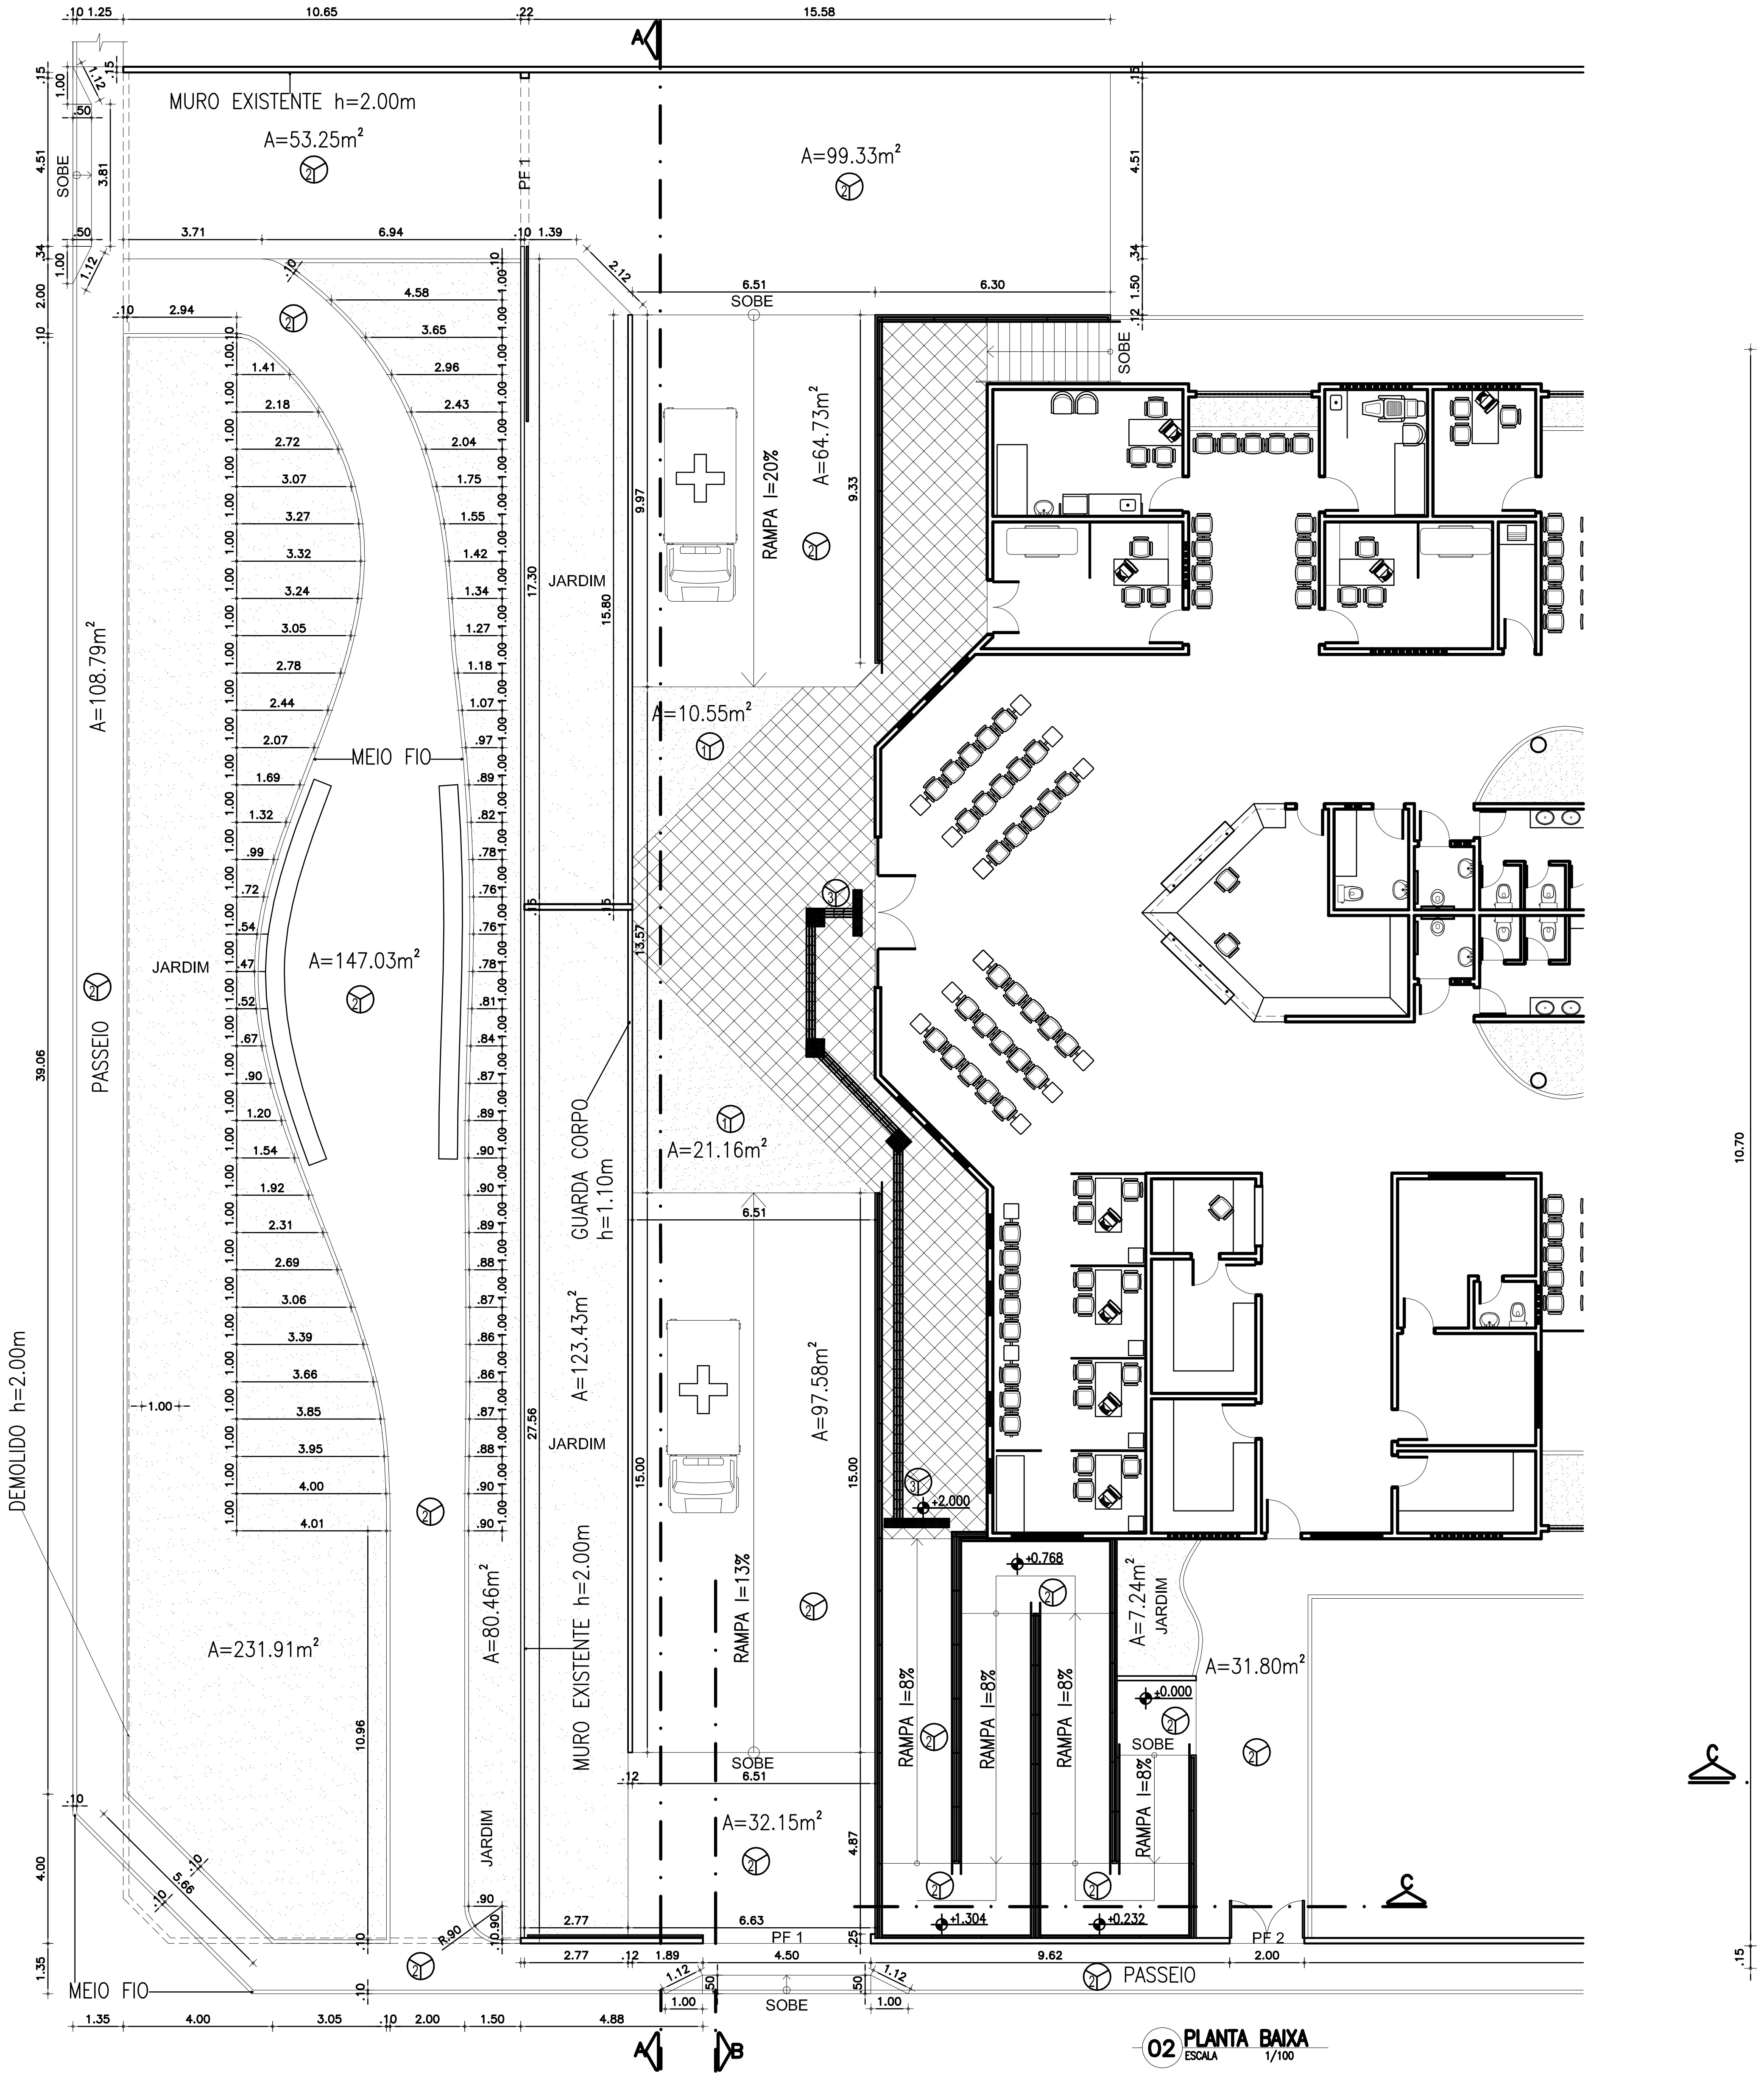
MURO EXISTENTE h=2.00m
A=53.25m²
A=99.33m²
PF 1
SOBE
A=108.79m²
A=147.03m²
MEIO FIO
JARDIM
PASSEIO
GUARDA CORPO
h=1.10m
RAMPA I=20%
A=64.73m²
A=10.55m²
A=21.16m²
A=97.58m²
A=123.43m²
MURO EXISTENTE h=2.00m
A=80.46m²
A=231.91m²
DEMOLIDO h=2.00m
RAMPA I=13%
A=32.15m²
RAMPA I=8%
RAMPA I=8%
RAMPA I=8%
RAMPA I=8%
A=7.24m²
JARDIM
A=31.80m²
PF 2
MEIO FIO
+2.000
+0.768
+1.304
+0.232
±0.000
39.06
15.58
10.65

02 PLANTA BAIXA ESCALA 1/100

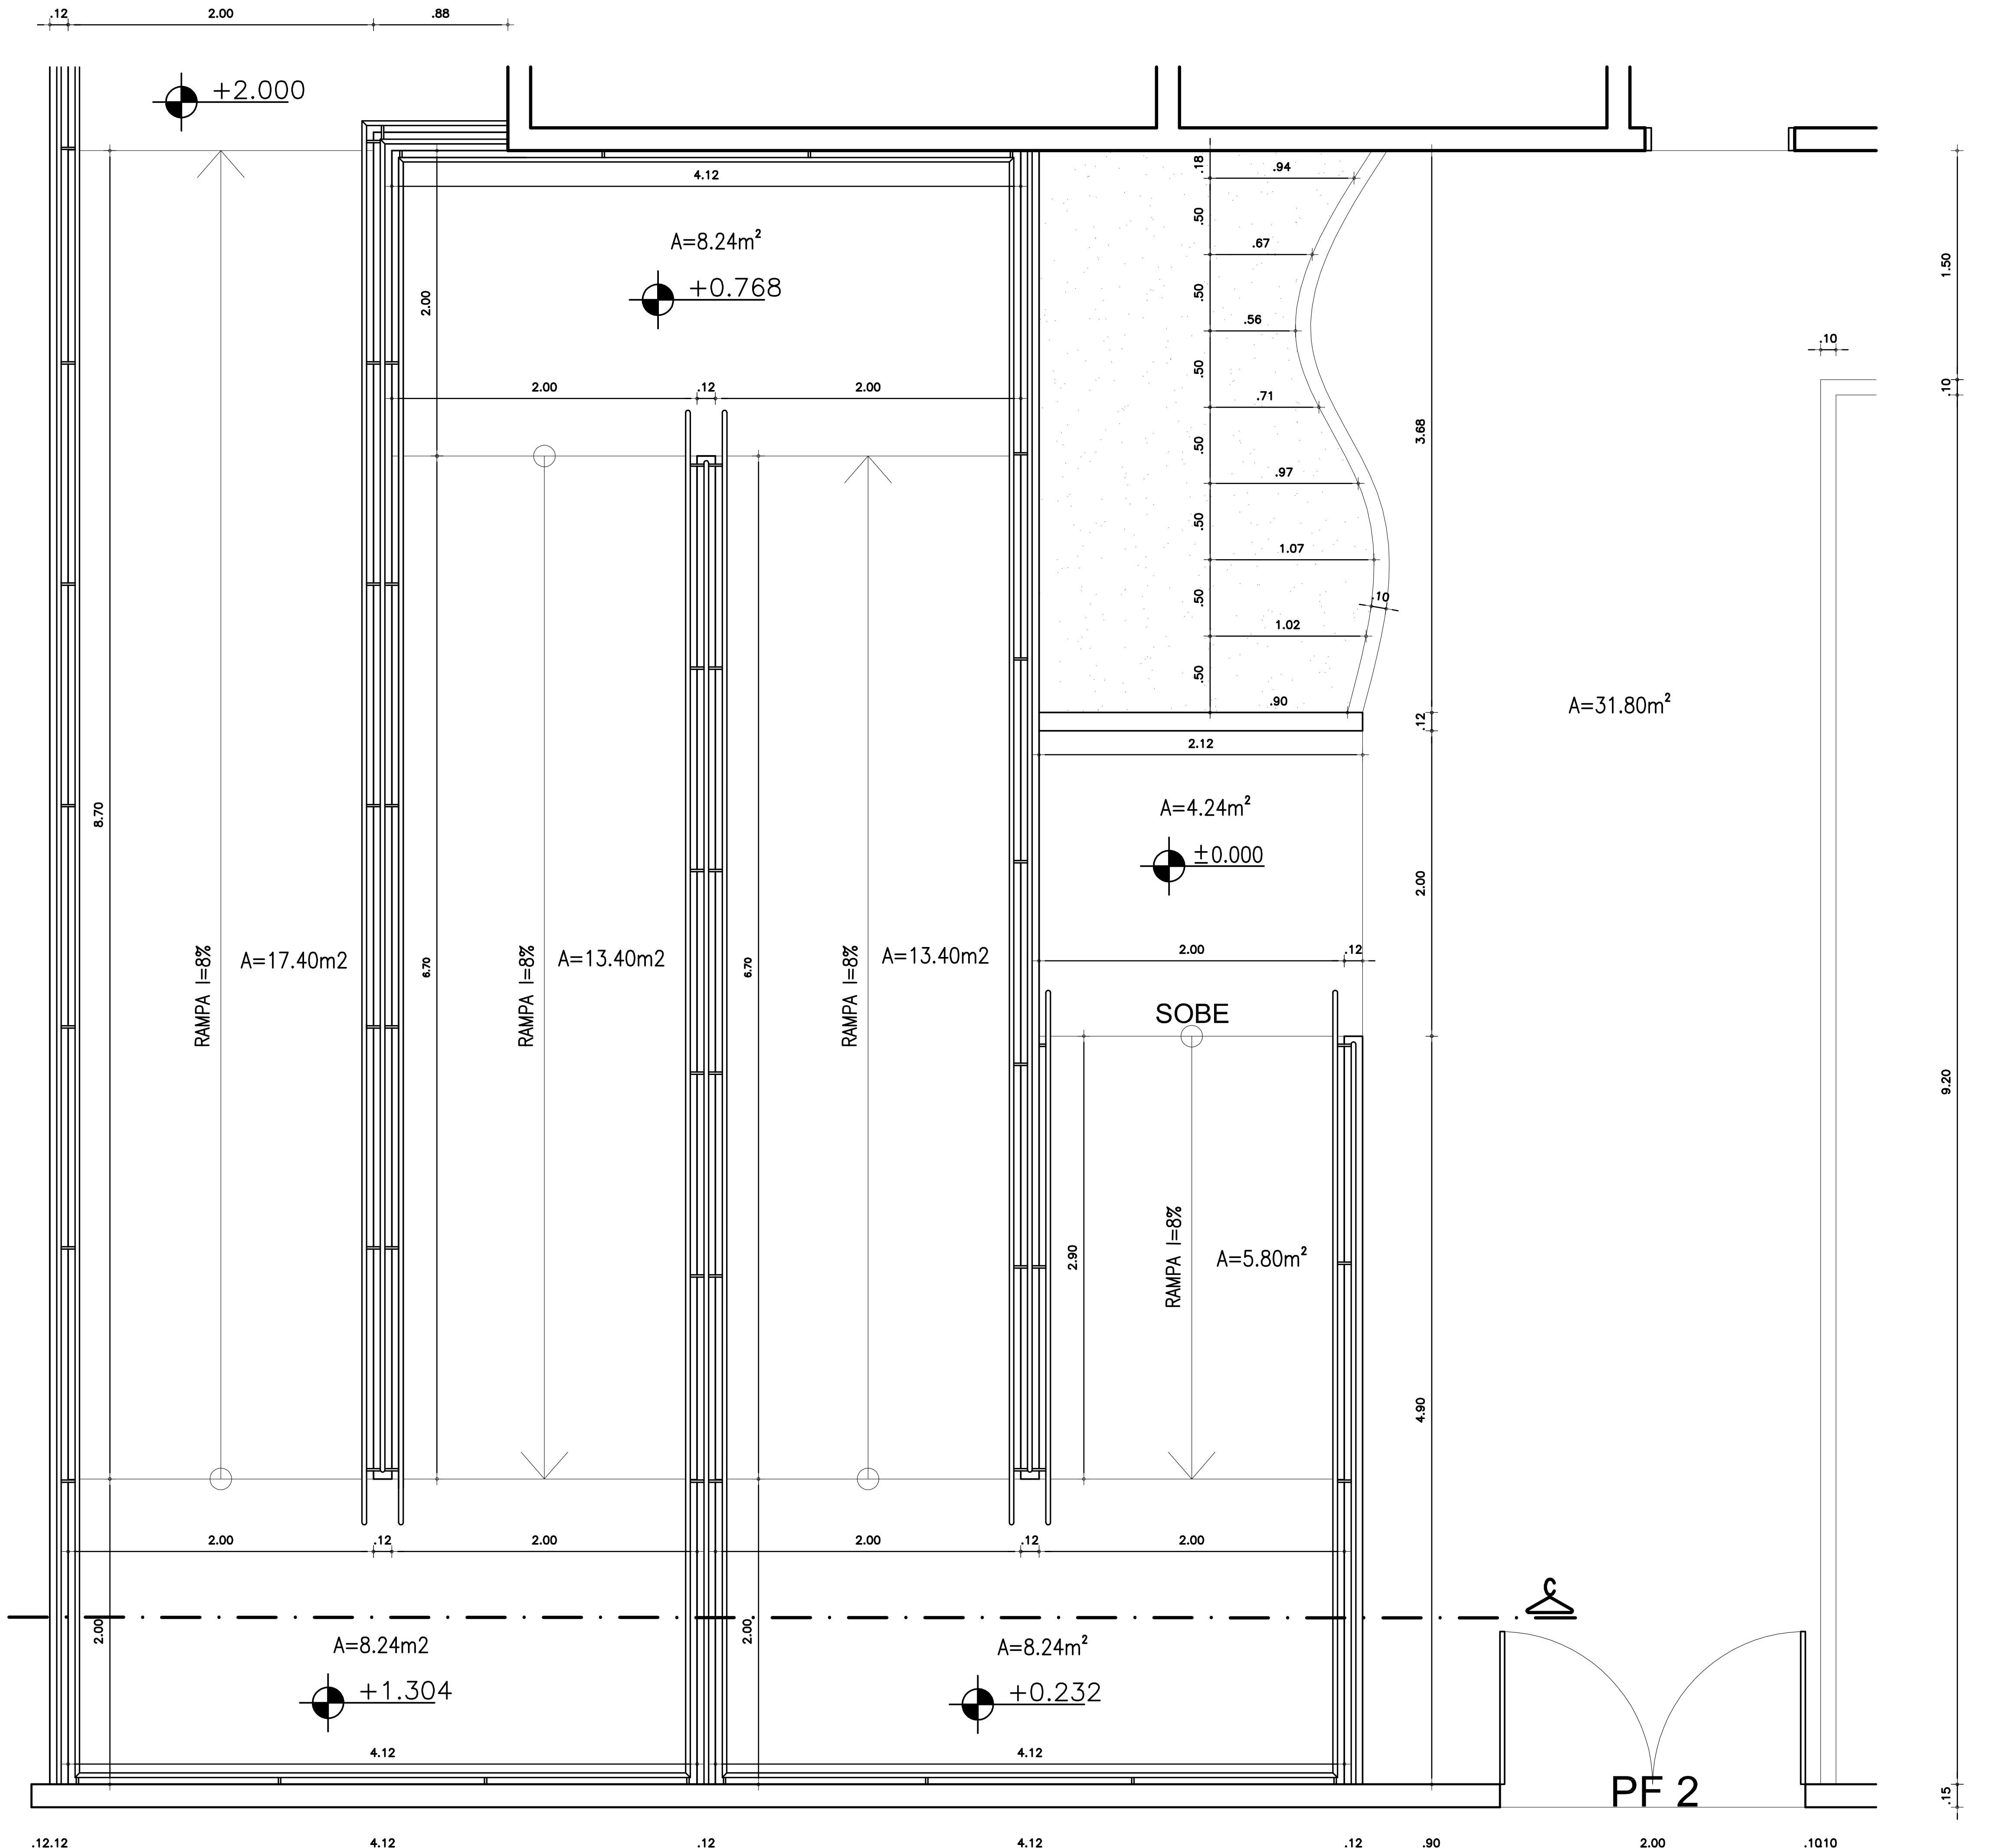
+2.000
A=8.24m²
+0.768
A=31.80m²
A=4.24m²
±0.000
RAMPA I=8%
A=17.40m2
RAMPA I=8%
A=13.40m2
RAMPA I=8%
A=13.40m2
SOBE
RAMPA I=8%
A=5.80m²
A=8.24m2
+1.304
A=8.24m²
+0.232
PF 2
10.70
9.20

01 PLANTA BAIXA ESCALA 1/25

## QUADRO GERAL DE ESGUADRIAS

| CÓDIGO | DIMENÇÕES | | | ESPECIFICAÇÕES | TIPO | QUANTI. |
|---|---|---|---|---|---|---|
| | LARGURA | ALTURA | PEITORIL | | | |
| PF 1 | 4.70m | 2.00m | —— | TUBO EM AÇO GALVANIZADO ø2" C/PINTURA EM ESMALTE SINTÉTICO COR:BRANCA SOBRE FERROLACK. | CORRER | 02 |
| PF 2 | 2.00m | 2.00m | —— | TUBO EM AÇO GALVANIZADO ø2" C/PINTURA EM ESMALTE SINTÉTICO COR:BRANCA SOBRE FERROLACK. | ABRIR | 01 |

## QUADRO DE ESPECIFICAÇÕES

**PISOS**

1 – PORCELANATO RÚSTICO PORTOBELLO PEDRA DA GAVEA BRANCO (45X45).
2 – PISO CIMENTADO RÚSTICO.
3 – PISO TÁTIL.

## LEGENDA

| | |
|---|---|
| ▦ | – PLACA TÁTIL DE ALERTA INTERNO 25X25CM, CÓDIGO DPT, COR 0001 PRETA, MARCA DAUD OU EQUIVALENTE TÉCNICO,COLADA NO PISO PORCELANATO RÚSTICO 45X45. |
| ☰ | – PLACA TÁTIL DIRECIONAL INTERNO 25X25CM, CÓDIGO DPC, COR 0001 PRETA, MARCA DAUD OU EQUIVALENTE TÉCNICO,COLADA NO PISO PORCELANATO RÚSTICO 45X45. |

PROPRIETARIO: PREFEITURA MUNICIPAL DE FORTALEZA
PROJETO: JOSE DILSON VASCONCELOS DE MENEZES JR.
CALCULO
CONSTRUÇÃO

Prefeitura de Fortaleza

PMF - SR VI

TEMA: ACESSO POSTO DE SAÚDE SANTA FILOMENA

| DESENHOS DA FOLHA | |
|---|---|
| PLANTA BAIXA – RAMPA DE ACESSO | ESCALA INDICADA |
| CORTES | ESCALA INDICADA |
| DETALHES | ESCALA INDICADA |
| SECÇÃO | ESCALA INDICADA |

DES.
DATA
FOLHA 01 / 01

PRODUCED BY AN AUTODESK EDUCATIONAL PRODUCT
PRODUCED BY AN AUTODESK EDUCATIONAL PRODUCT
PRODUCED BY AN AUTODESK EDUCATIONAL PRODUCT