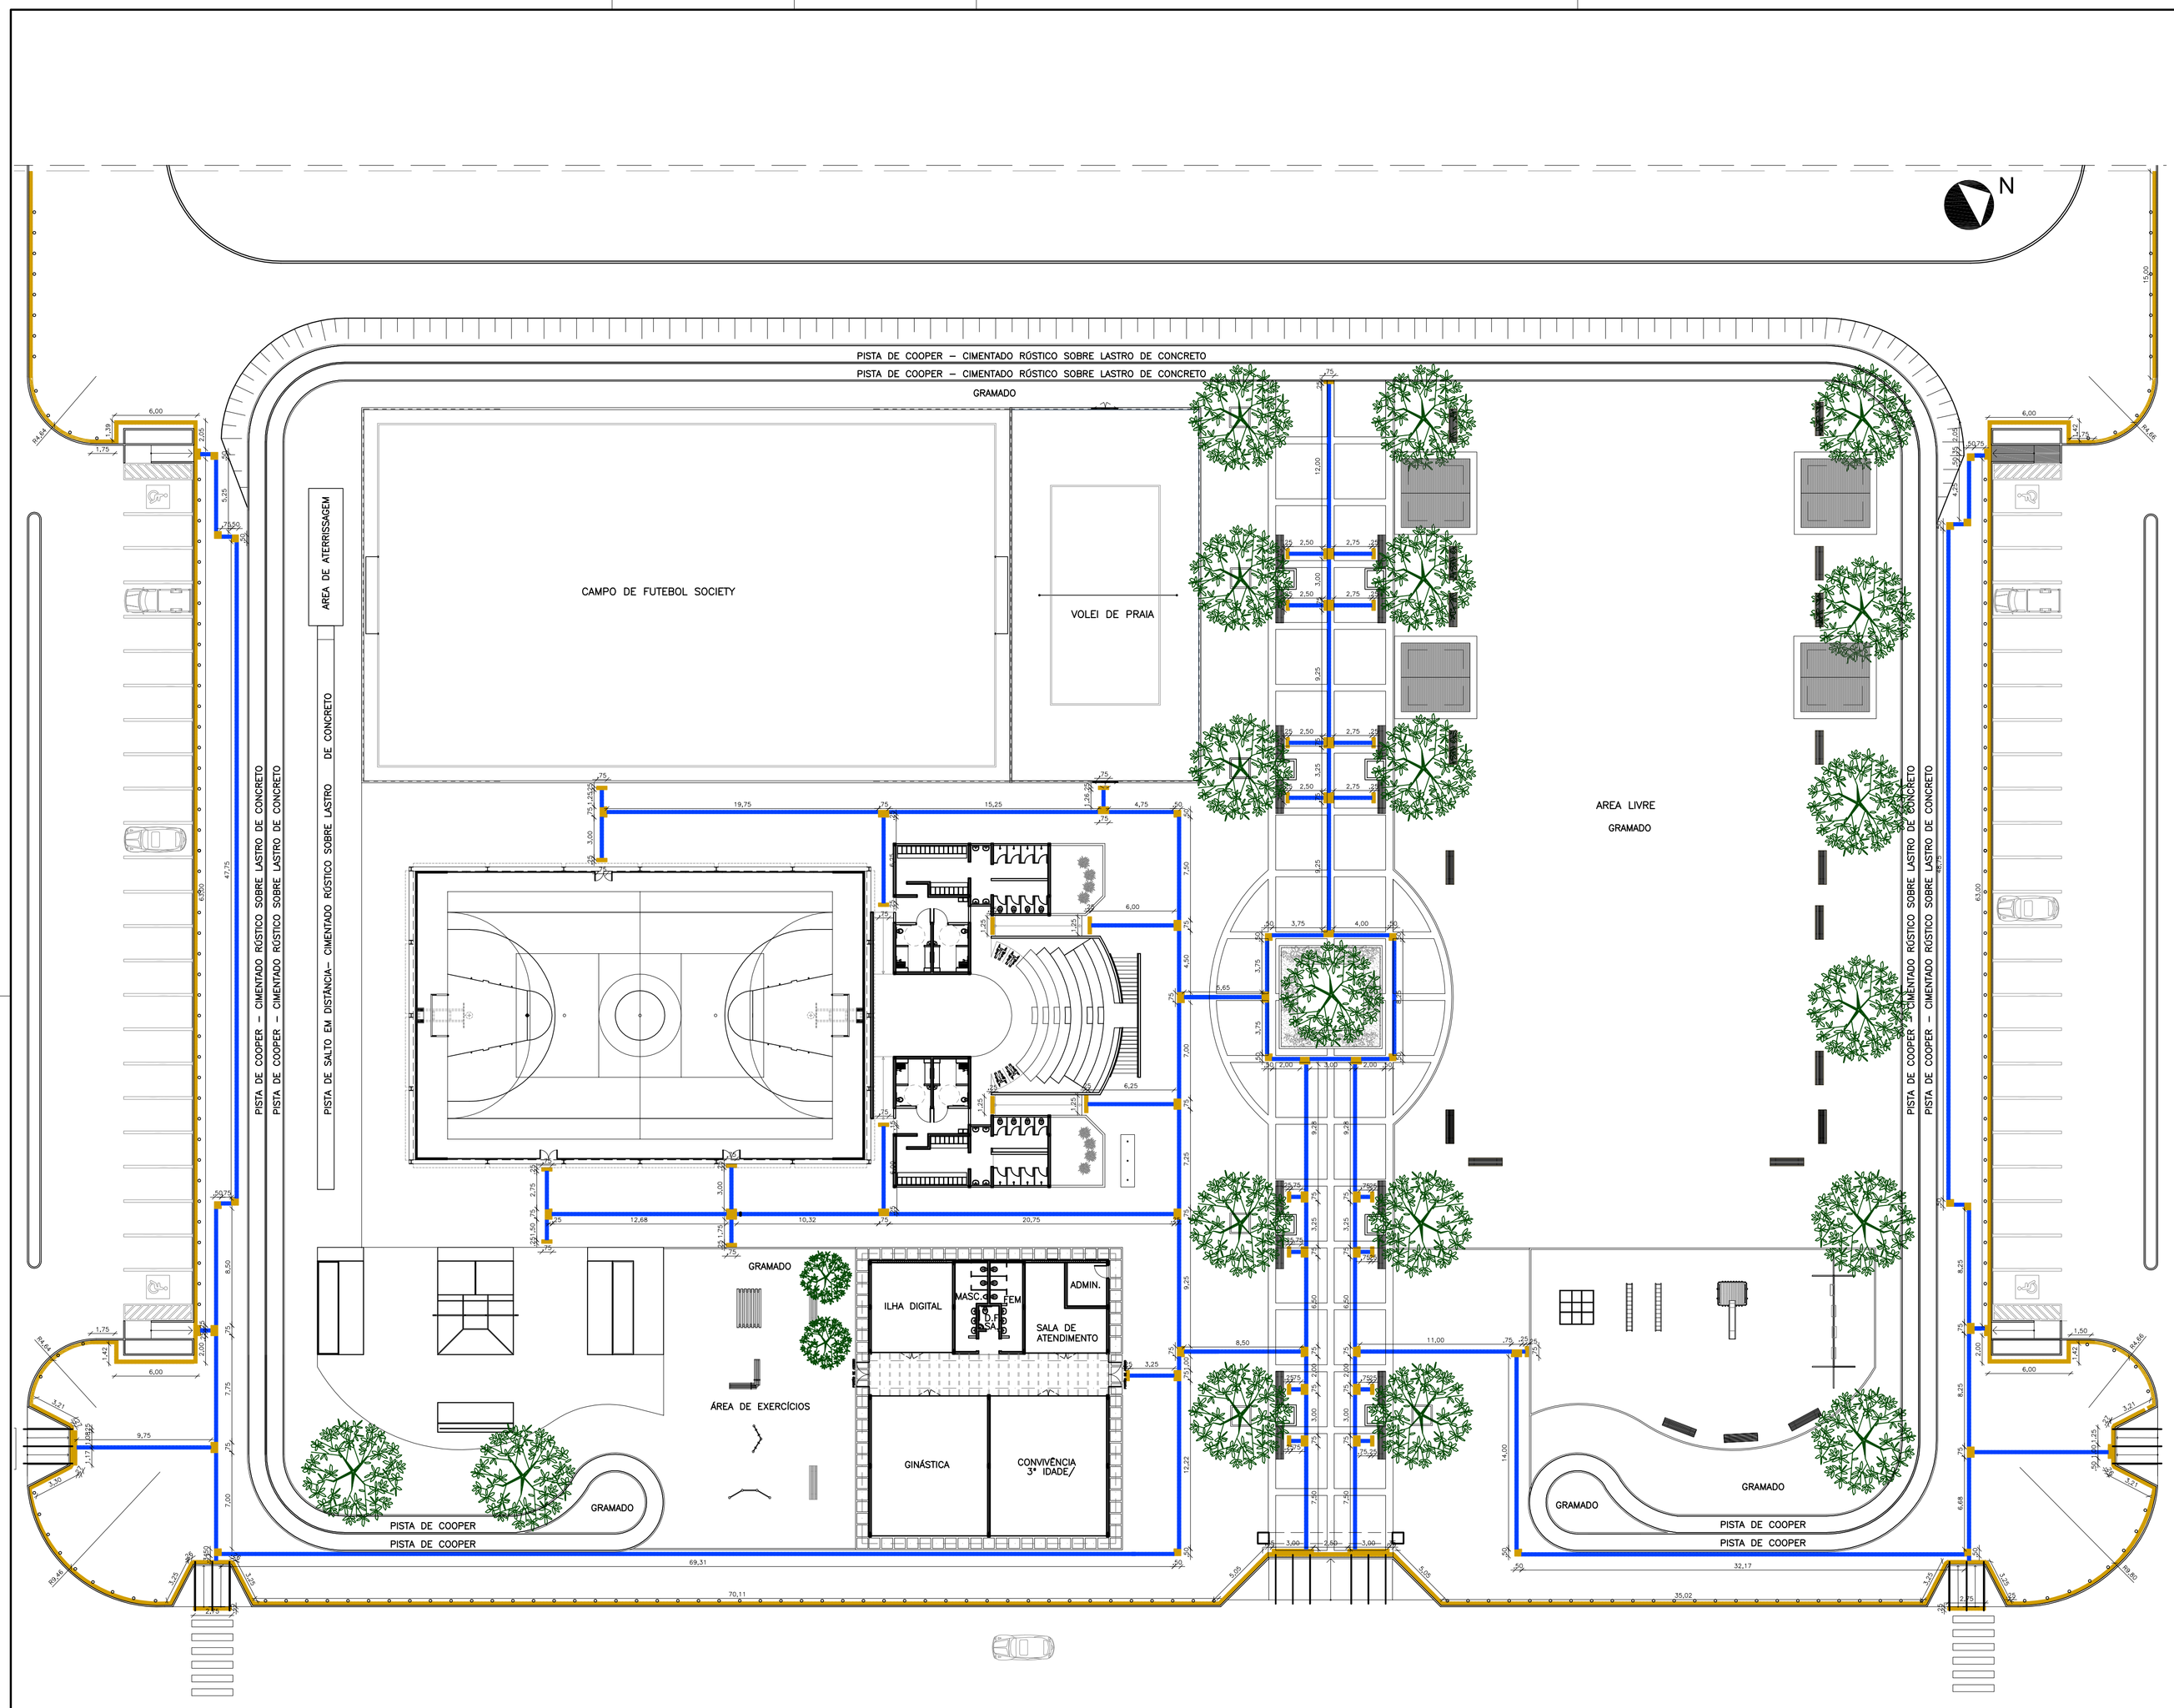

01 PLANTA DE SINALIZAÇÃO TATIL
ESCALA: 1:250

PISO TÁTIL DE DIRECIONAL EM CONCRETO 250x250mm, ESPESSURA TOTAL DE 20mm. (PAGINAÇÃO INDICADA EM PLANTA).

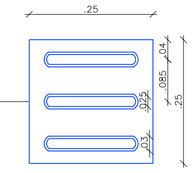

02 DETALHE PADRÃO
PISO TÁTIL DIRECIONAL
S /ESCALA

PISO TÁTIL DE ALERTA EM CONCRETO 250x250mm, ESPESSURA TOTAL DE 20mm (PAGINAÇÃO INDICADA EM PLANTA).

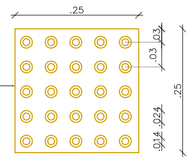

03 DETALHE PADRÃO
PISO TÁTIL DE ALERTA
S /ESCALA

04 PISO TÁTIL DE ALERTA
S /ESCALA

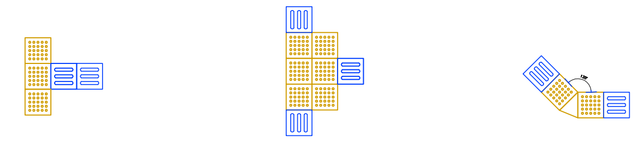

05 PISO TÁTIL DE ALERTA
S /ESCALA

COELCE	CAGECE
PRIPRIETÁRIO	
PROJETO	
CÁLCULO	
CONSTRUÇÃO	CREA

REVISÃO	04	–	–
REVISÃO	03	–	–
REVISÃO	02	–	–
REVISÃO	01	–	–
EMISSÃO INICIAL		DATA	
			FASE – PROJETO EXECUTIVO

PREFEITURA MUNICIPAL DE FORTALEZA
SEINF
SECRETARIA MUNICIPAL DE DESENVOLVIMENTO URBANO E INFRA-ESTRUTURA
Prefeitura de Fortaleza

COORDENAÇÃO DE PROJETOS: JCA ENGENHARIA E ARQUITETURA

OBRA: PRAÇA DA JUVENTUDE – GRANJA PORTUGAL		PROJETO: ARQUITETÔNICO
ENDEREÇO: ENTRE AS RUAS EMILIO DE MENEZES,TAQUARI E ANTONIO NERY	REGIONAL: REGIONAL V	PR. No.: ARQ-03
AUTOR DO PROJETO: ARQTO. MARIA ISABEL G. DE LUCENA	CREA: 42891–D/CE	
RESPONSAVÉL TECNICO: ARQTO. ROGERIO VASCONCELOS DE SOUZA	CREA: 13.213–D/CE	ARQUIVO: PJUV–GJ_PORT–03
PRANCHA: PLANTA DE SINALIZAÇÃO TATIL	DESENHO: ESTELA	ESCALA: 1:250
COORDENAÇÃO: SEINFRA – COINFRA	COORDENAÇÃO: JCA ENGENHARIA E ARQUITETURA	DATA: 17/03/10

e-mail : jca@jcaengenharia.com.br
Tel : (71) 3503-0000 / (Fax) : (71) 3503-0001