
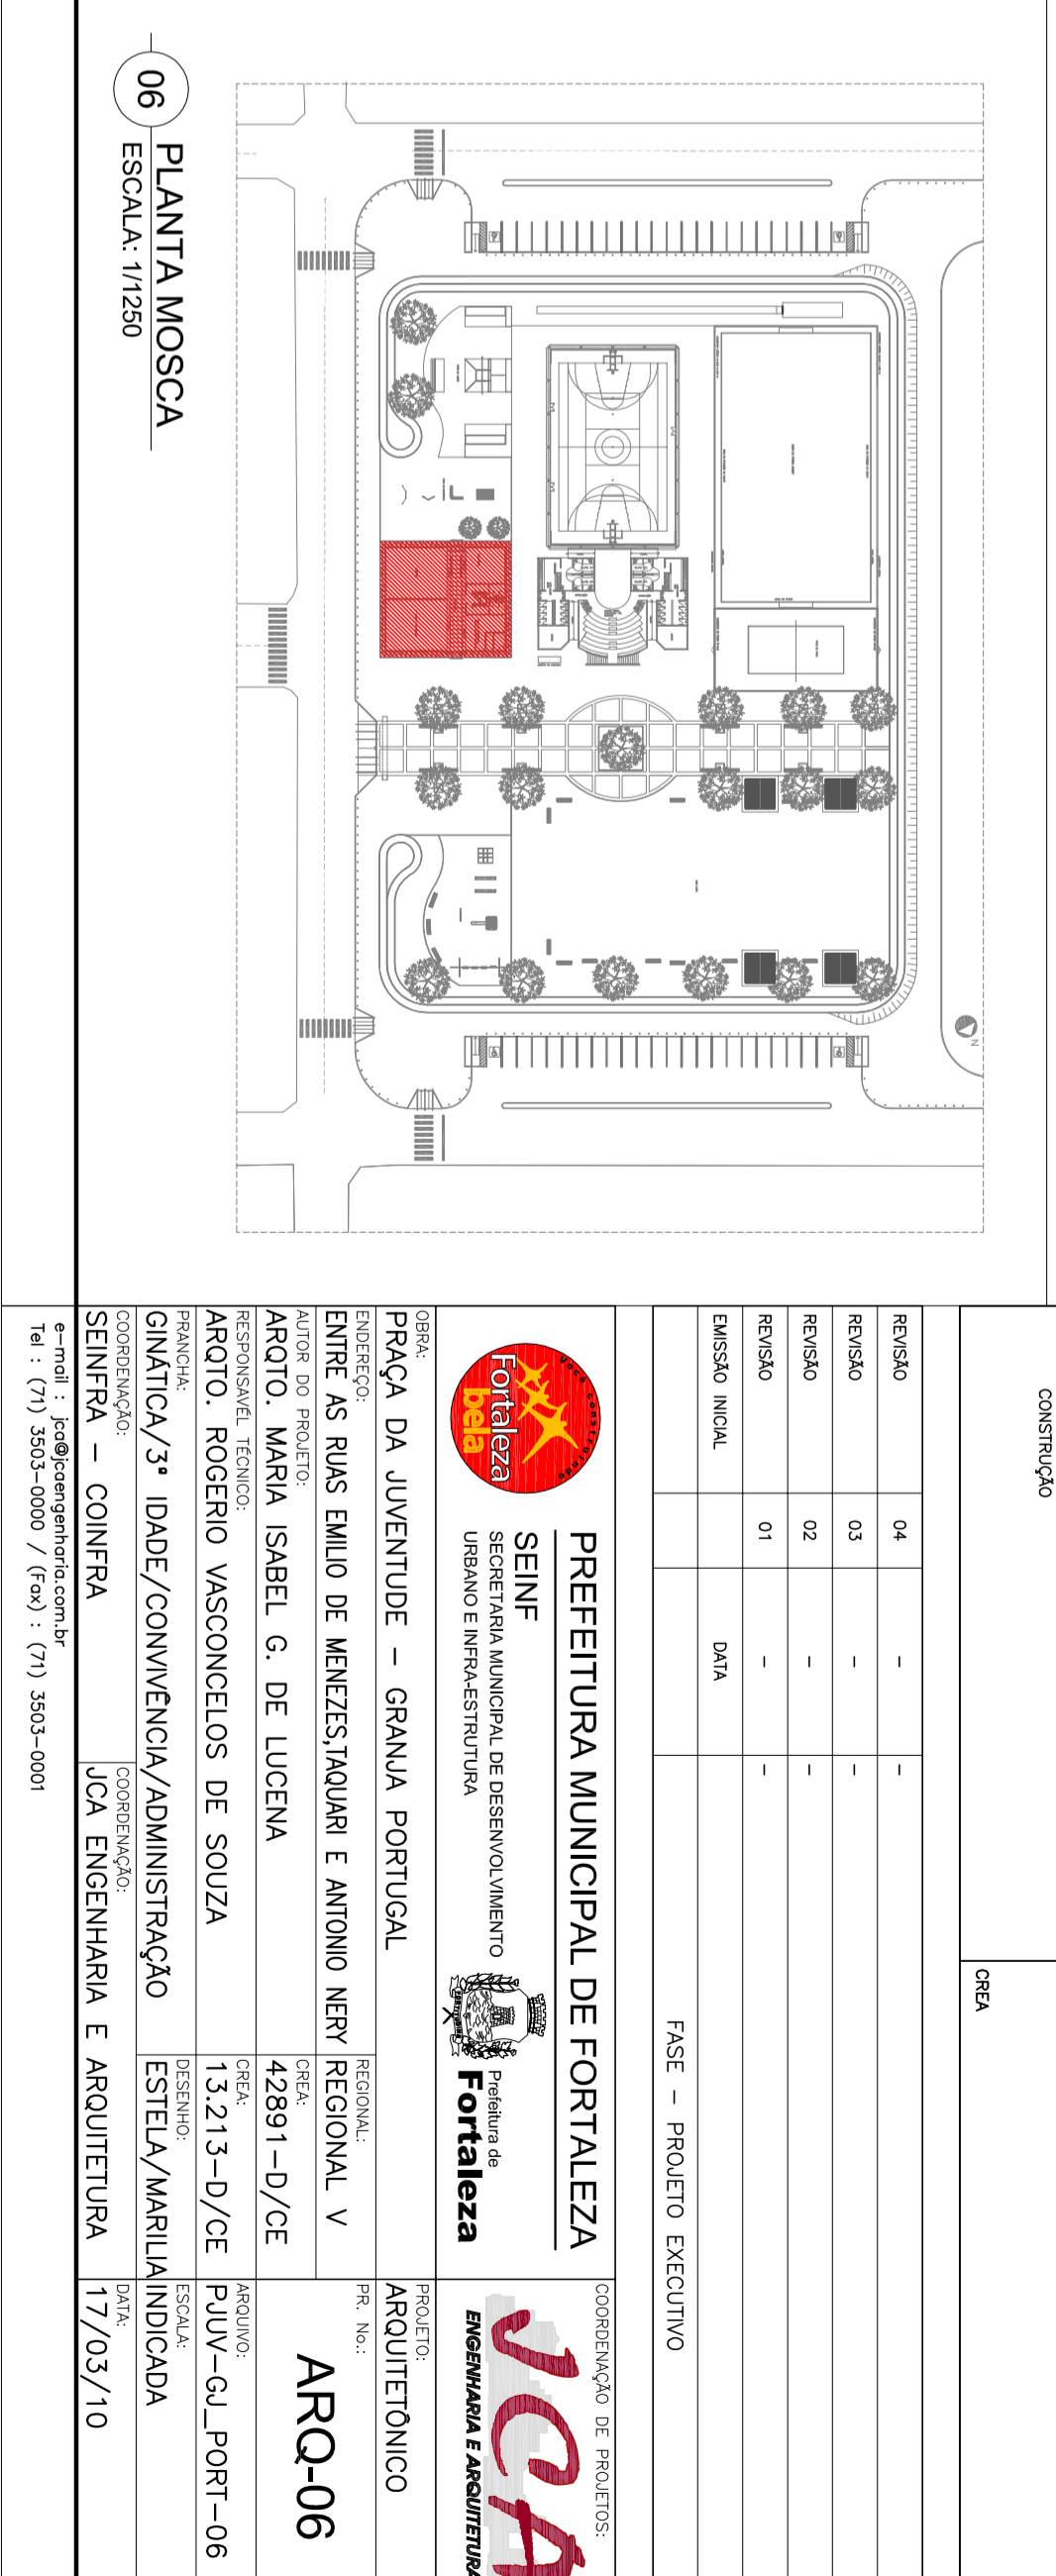


INSTRUÇÕES PARA REFORMA

- NOVA SALA CHAMADA LHA DIGITAL, SUBSTITUIR A SALA DE REUNIÕES EXISTENTE
- A ATUAL SALA DA ADMINISTRAÇÃO SERÁ DIVIDIDA, SERÁ CRIADA UMA NOVA SALA CHAMADA SALA DE ATENDIMENTO E A ADMINISTRAÇÃO TERÁ SEU TAMBÃO REDUZIDO
- NOVA PORTA DE ACESSO A ADMINISTRAÇÃO, ACESSO EXTERNO
- NOVA TELHA DE PROTEÇÃO SOBRE PERGOLAO EXISTENTE, VER DETALHE
- FECHAR ABERTURA DE COBOÇOS DA NOVA SALA CHAMADA LHA DIGITAL PARA BLOQUEAR PASSAGEM DO AR CONDICIONADO

REVISÃO	DATA	CONSTRUÇÃO
04	-	-
03	-	-
02	-	-
01	-	-

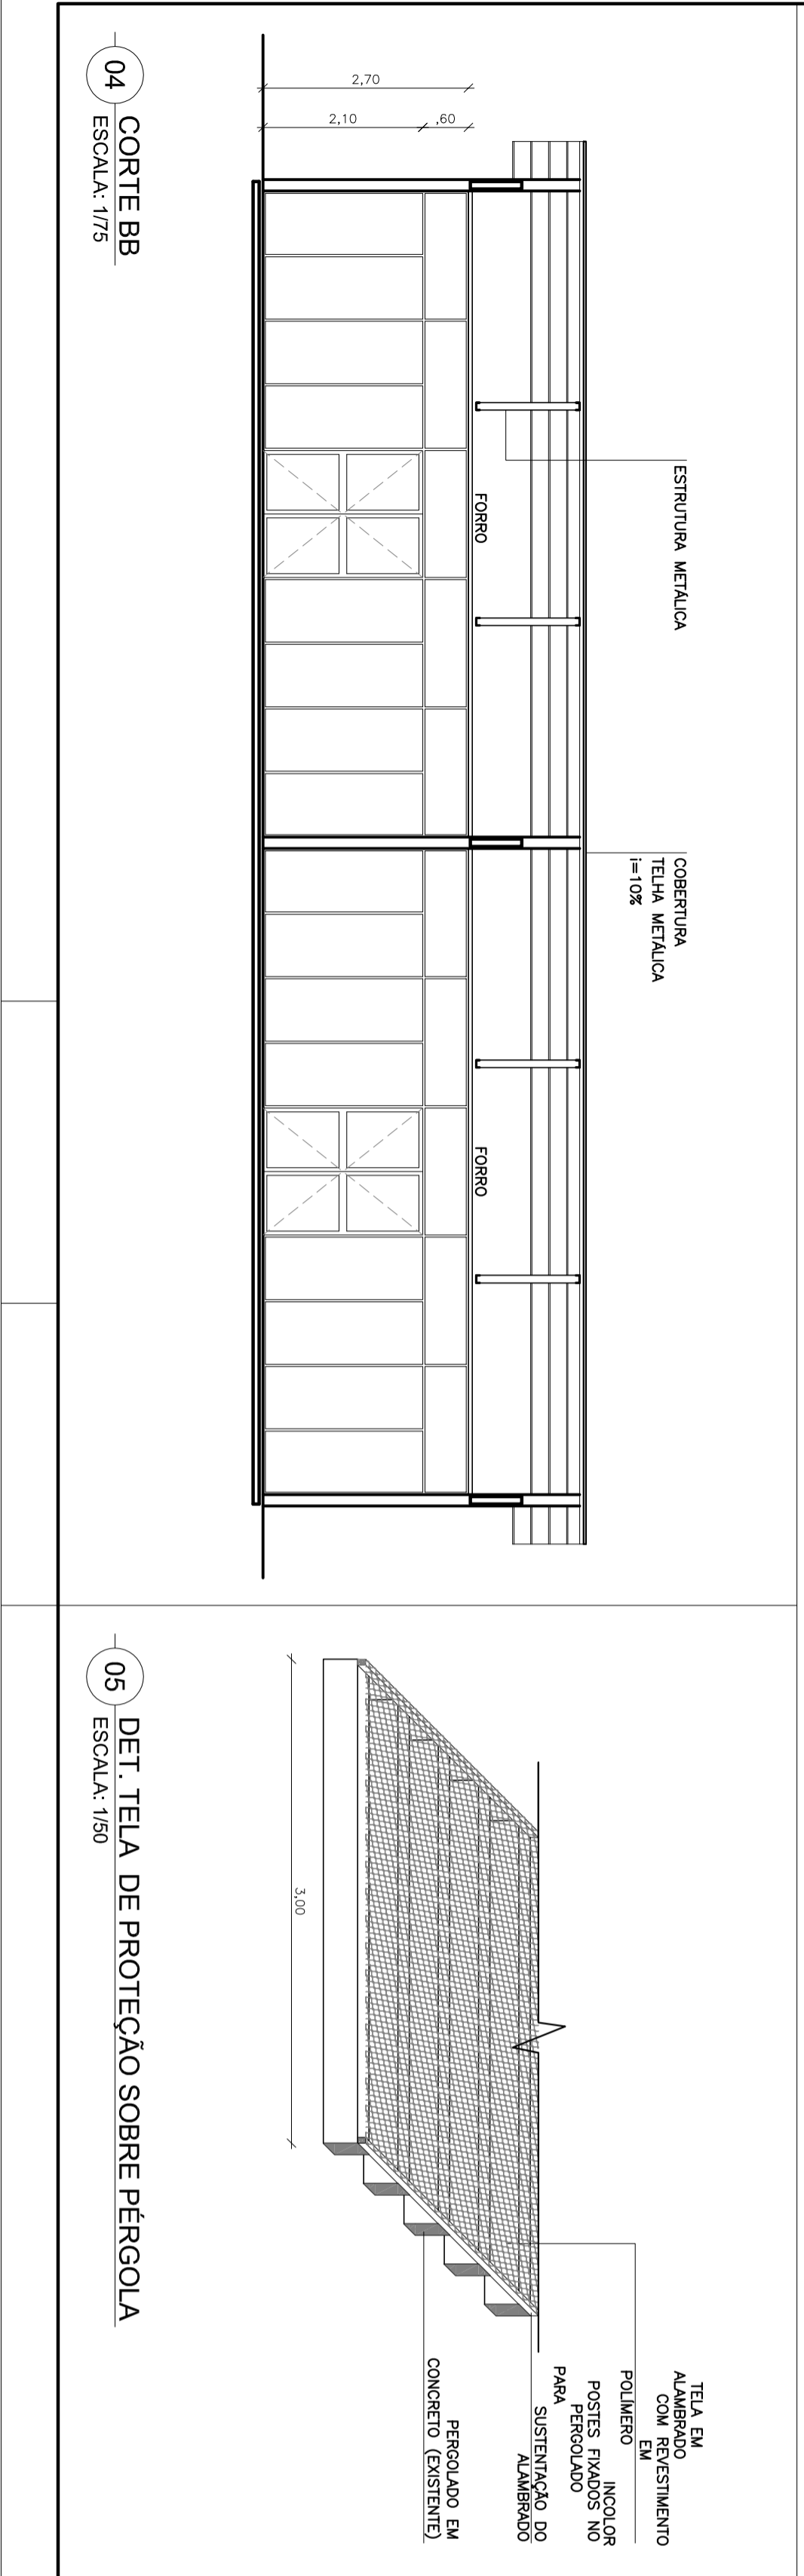

PREFEITURA MUNICIPAL DE FORTALEZA

SECRETARIA MUNICIPAL DE DESENVOLVIMENTO URBANO E INDUSTRIAL

Fortaleza

PROJETO DE PROJETOS ARQUITETONICOS

ARQ-06

PRACA DA JUVENTUDE - GRANJA PORTUGAL

ENTRE AS RUAS EMILIO DE MENEZES, JAQUIRI E ANTONIO NERY REGIONAL V

ARQUITO. ROSERIO VASCONCELOS DE SOUZA

PROJETO ARQUITETONICO

13.213-D/CE

ESTELA MARILAININDICAIA

17/03/10

CONDOMINIO DE PROJETOS

PREMIUM

ARQUITETURA

17/03/10