




01 DET - MEIO FIO VIA  
ESCALA: 1/10

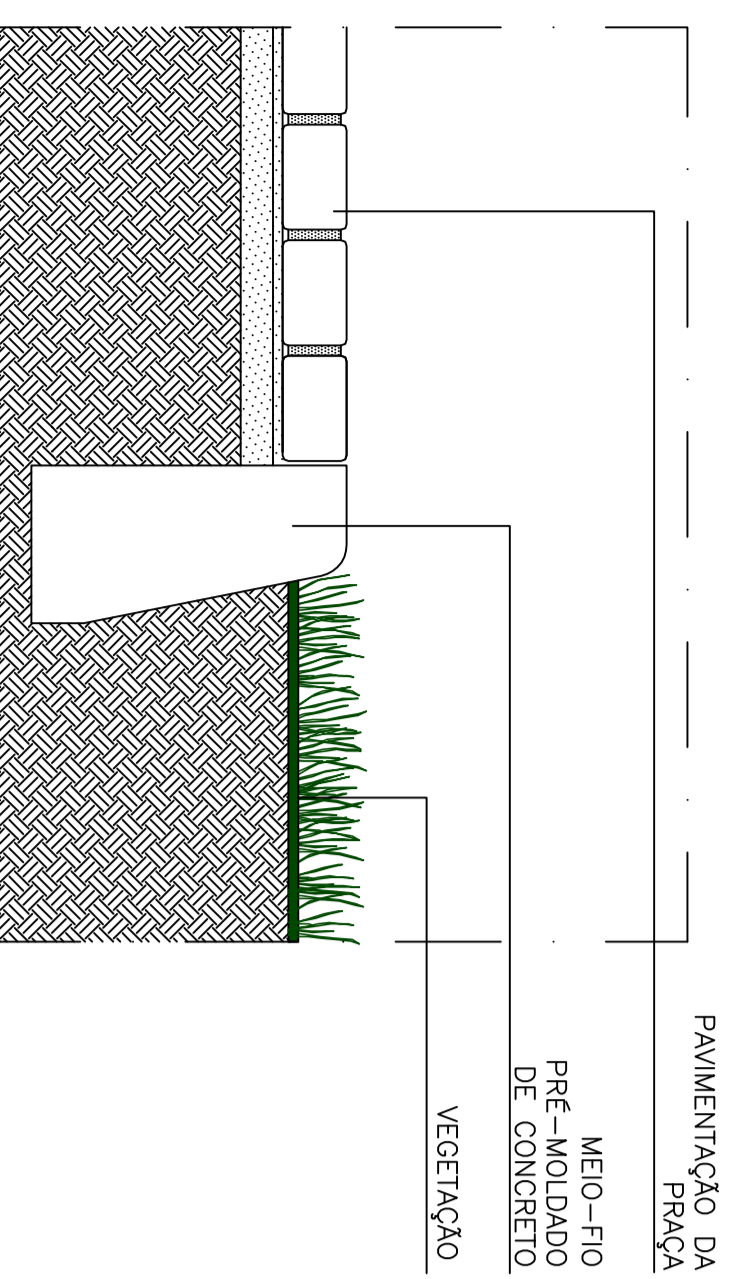


02 DET - MEIO FIO/ JARDINEIRA  
ESCALA: 1/10

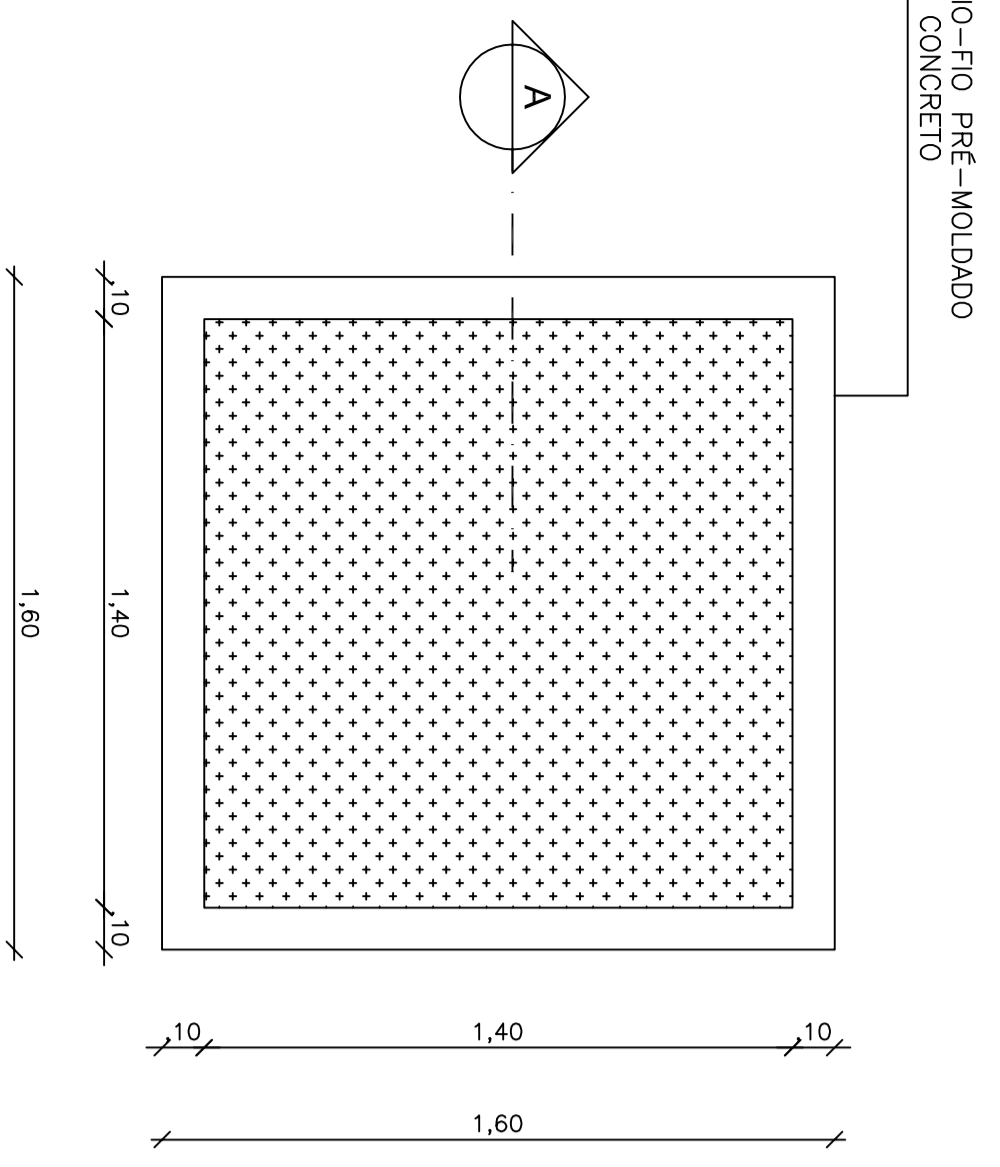


03 DET - PROTETOR DE RAIZ  
ESCALA: 1/25

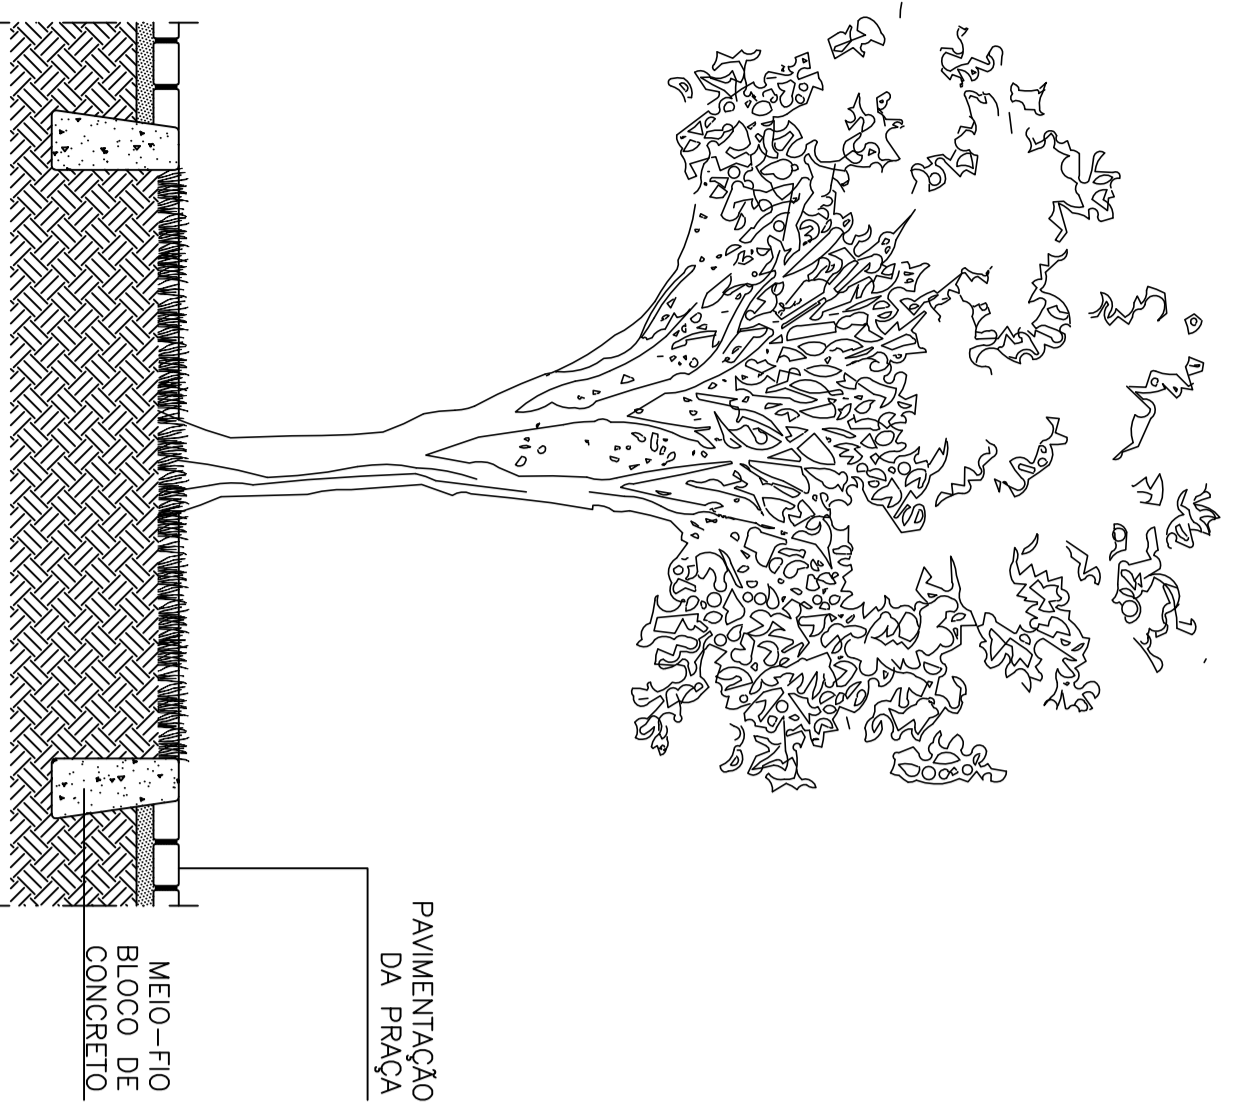

04 DET - CORTE A  
ESCALA: 1/25

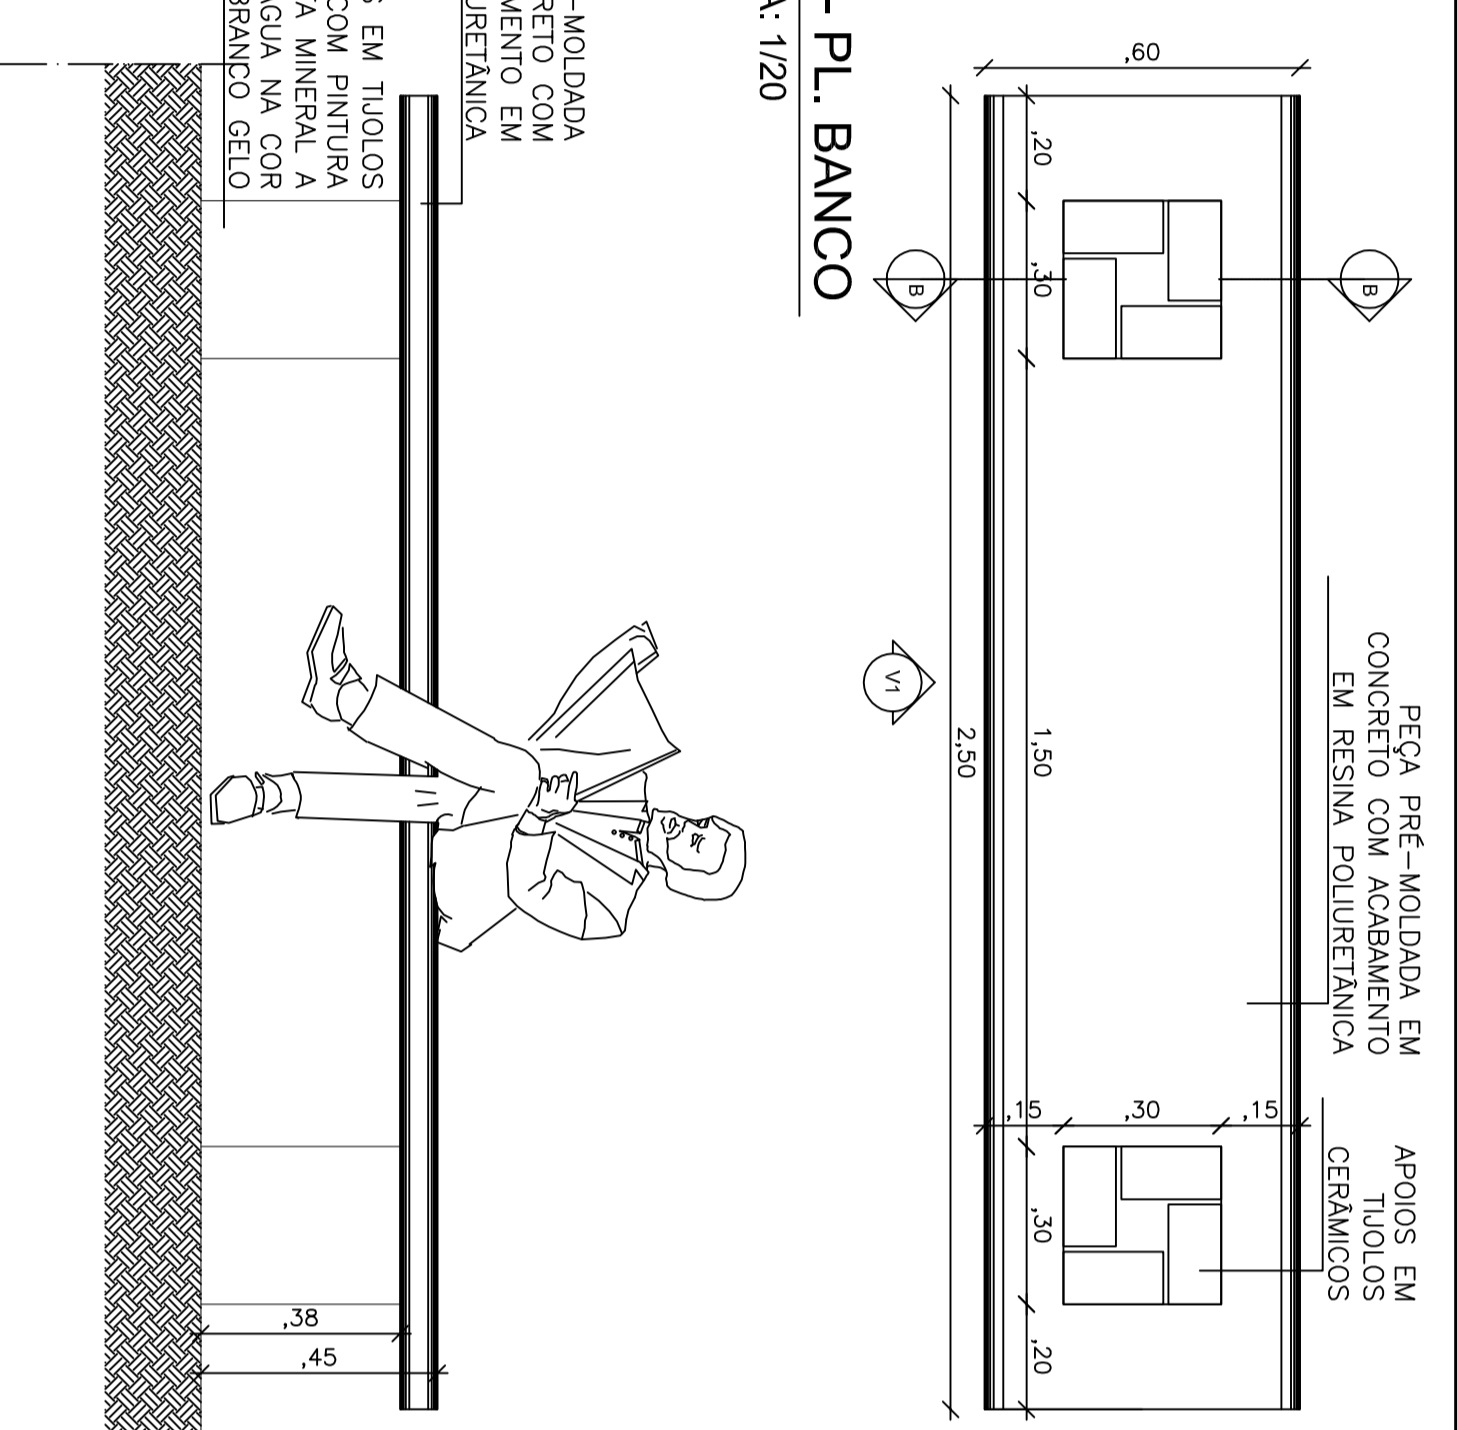


05 DET - PL. BANCO  
ESCALA: 1/20

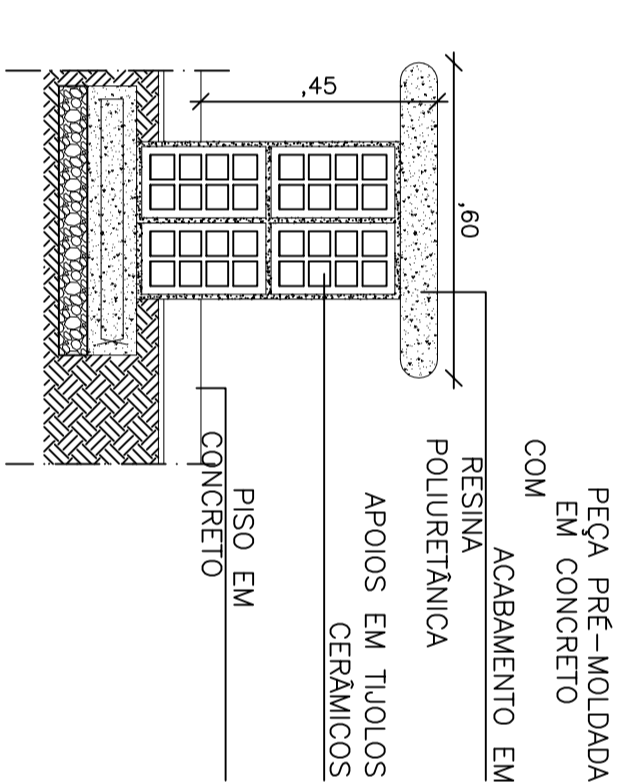


06 DET - VISTA 1  
ESCALA: 1/20


07 DET - CORTE B  
ESCALA: 1/20

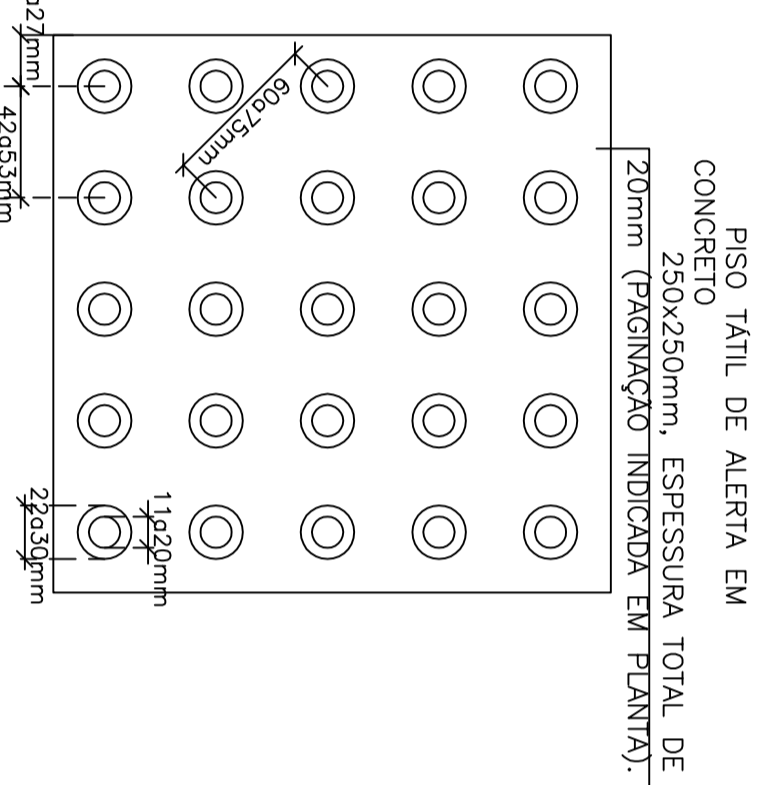


12 PISO TÁTIL - ALERTA  
S/ESCALA

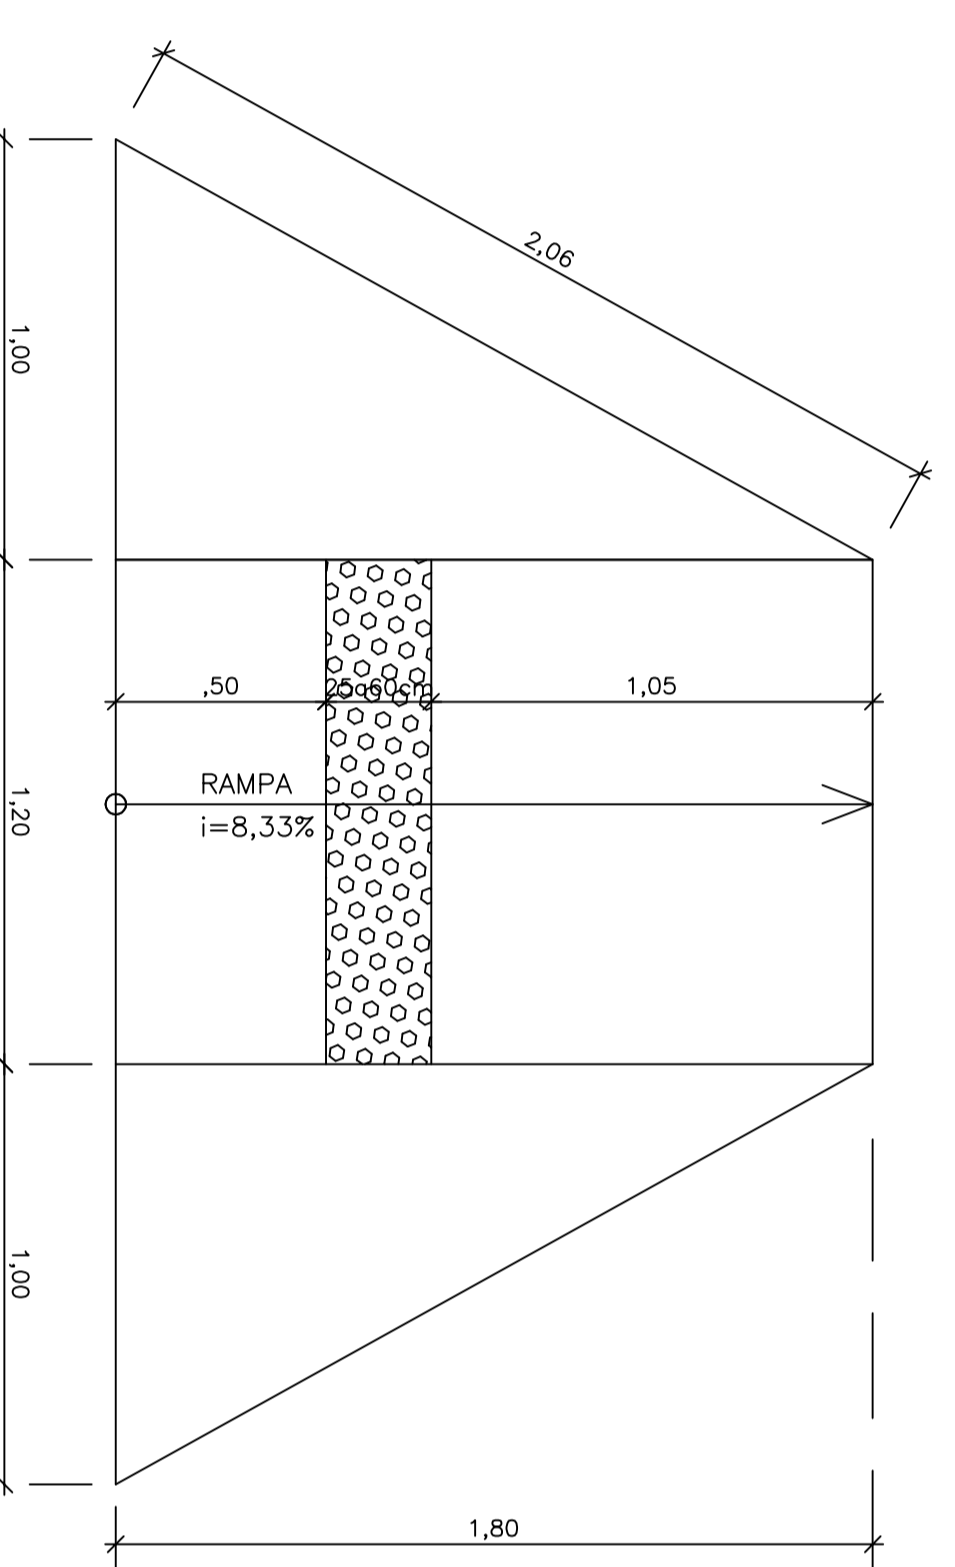


10 DET - RAMPA 02  
ESCALA: 1/25

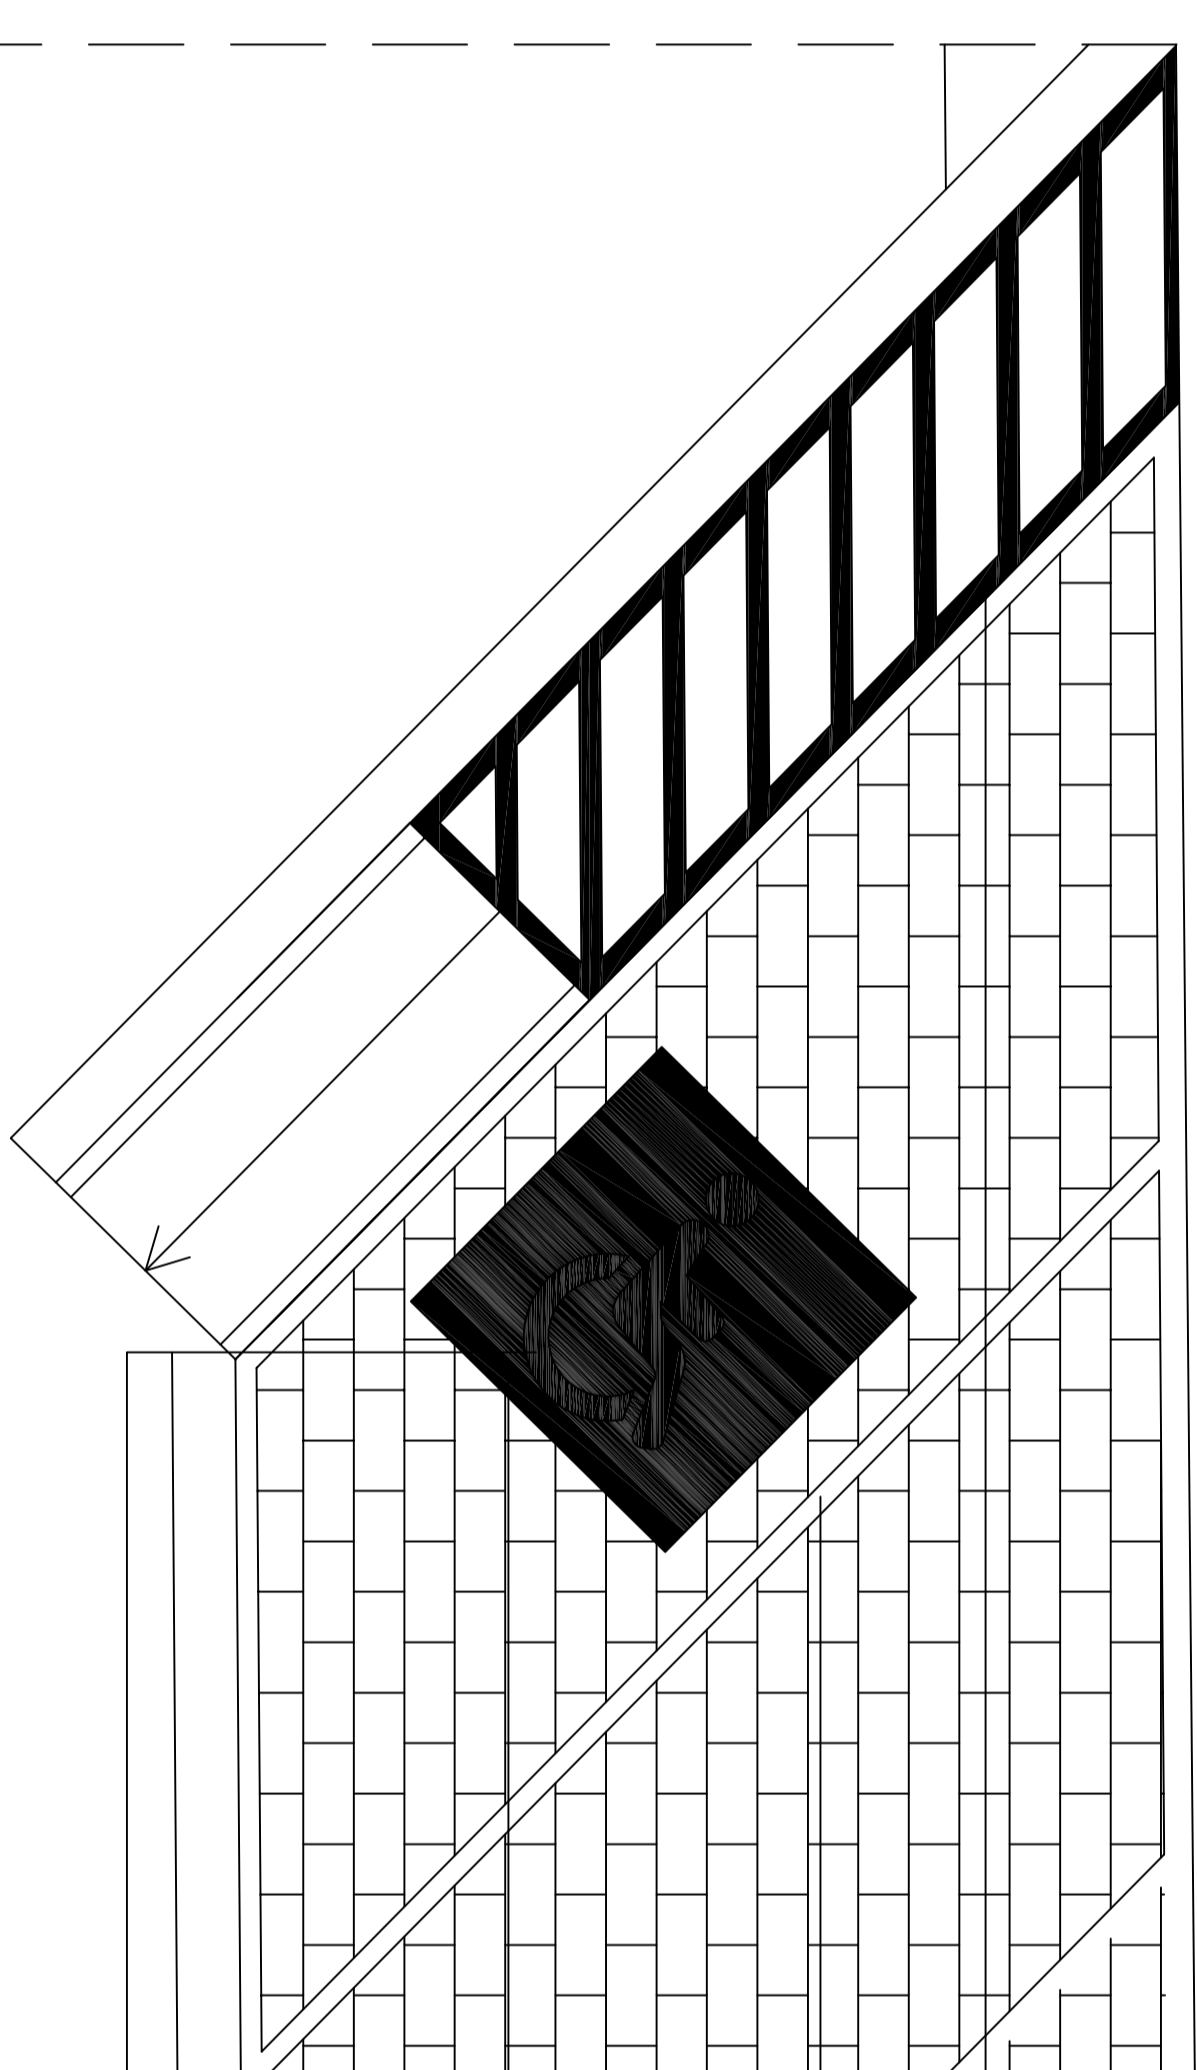


08 DET - VAGA PNE.  
ESCALA: 1/50

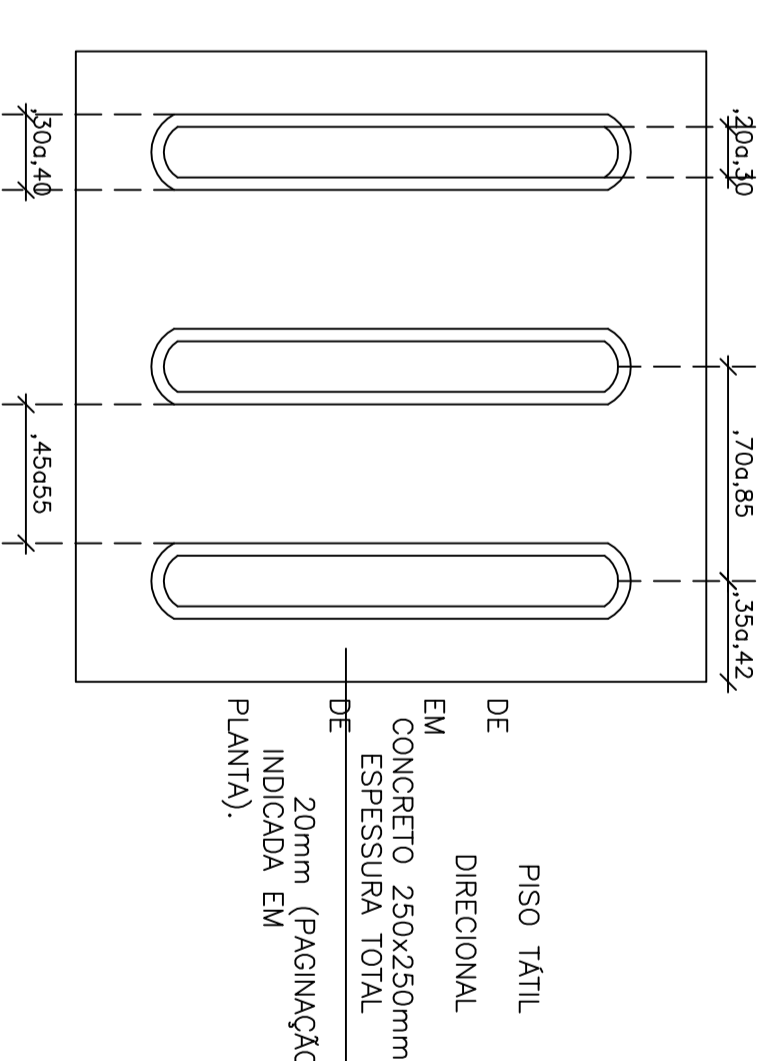


11 PISO TÁTIL - DIRECIONAL  
S/ESCALA

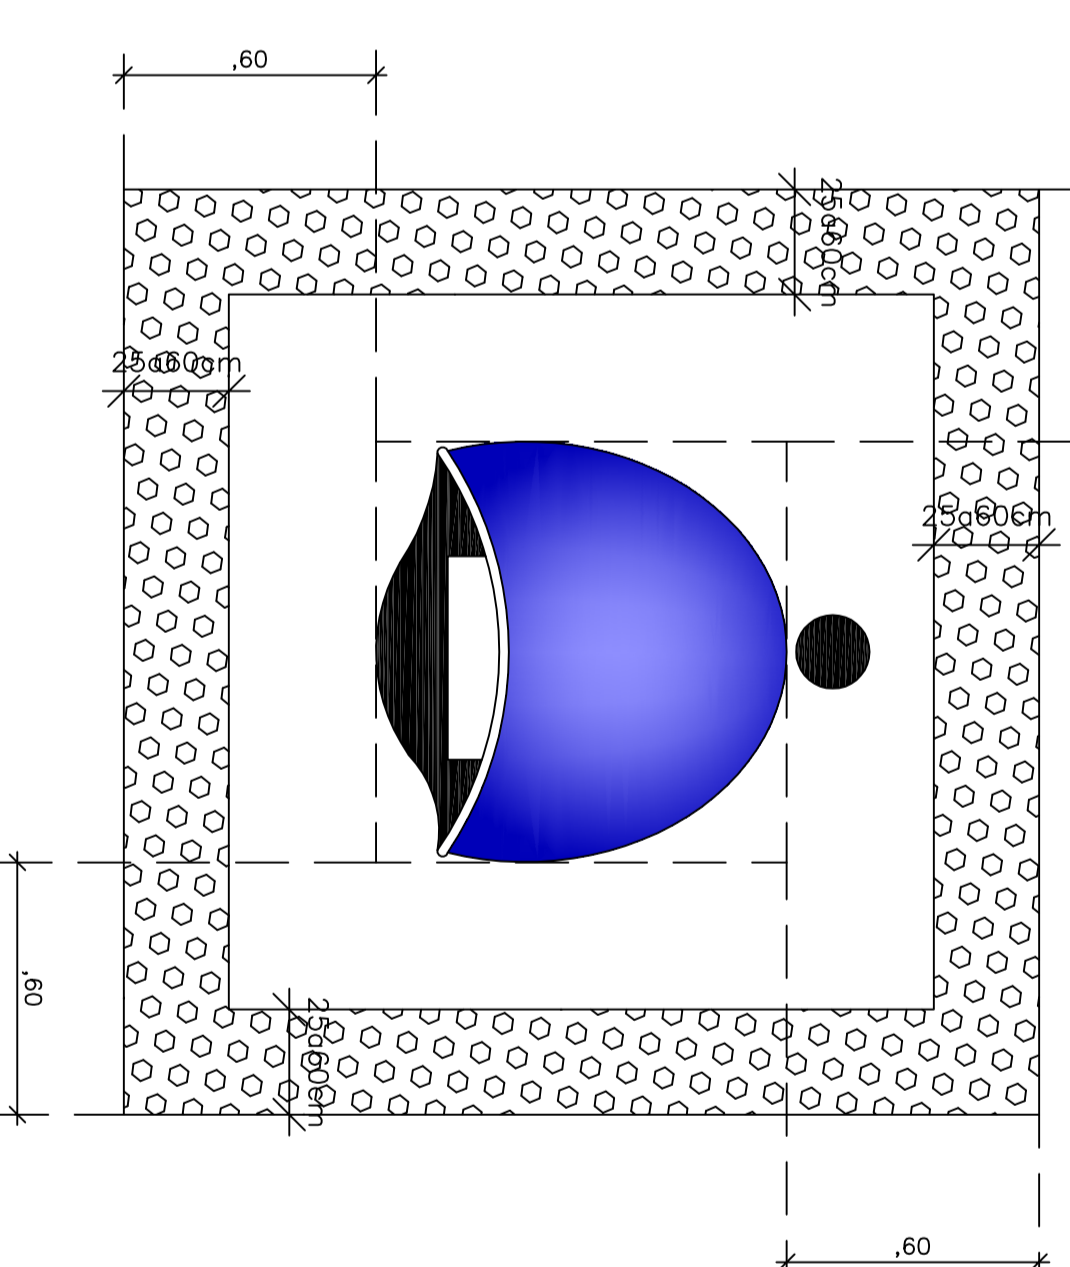


13 PISO TÁTIL ALERTA - OBSTÁCULO SUSPENSO  
ESCALA: 1/25

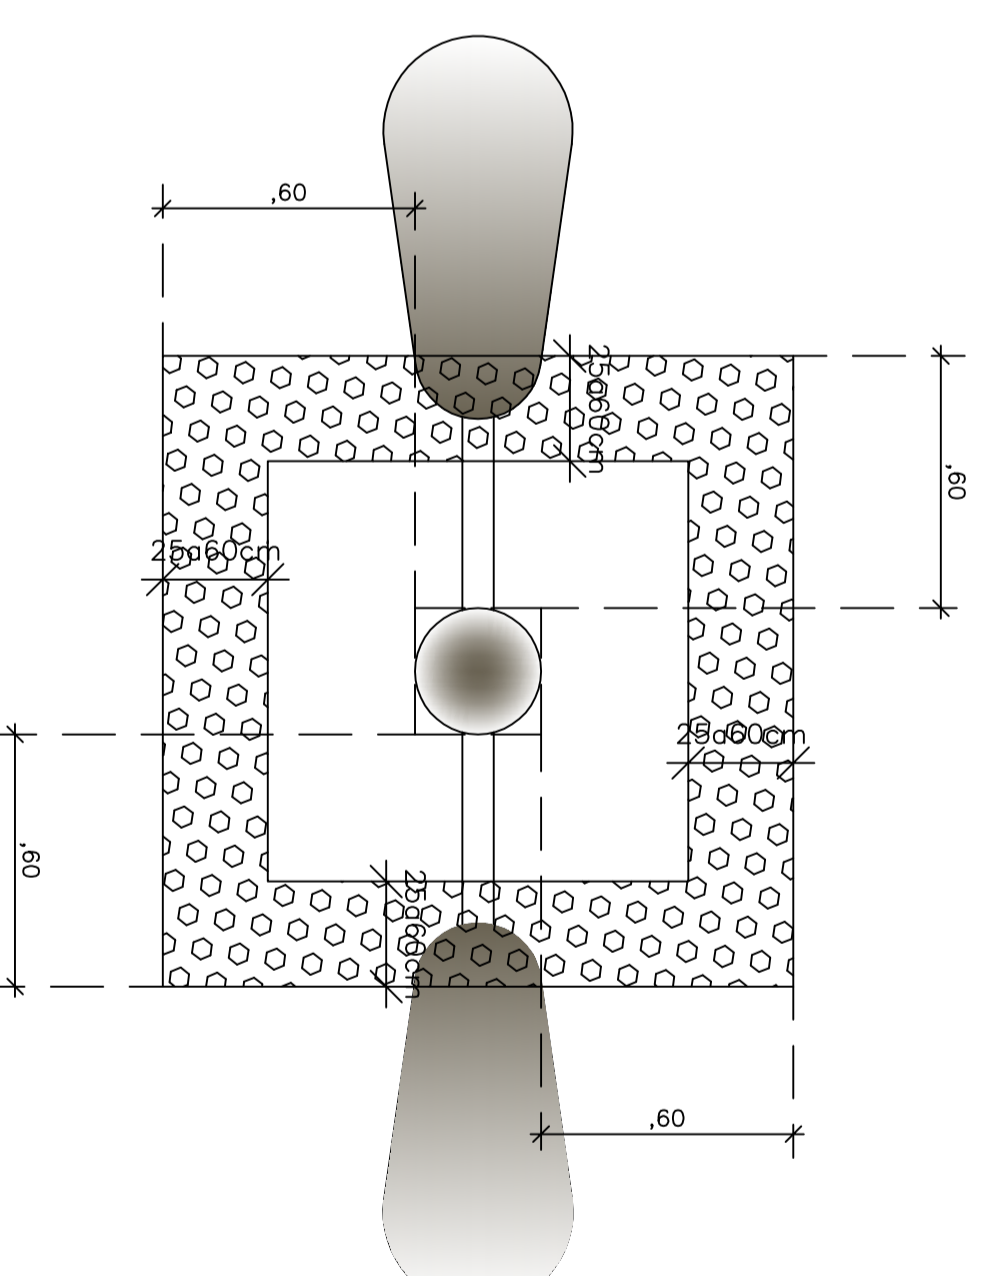

14 PISO TÁTIL ALERTA - OBSTÁCULO SUSPENSO  
ESCALA: 1/25

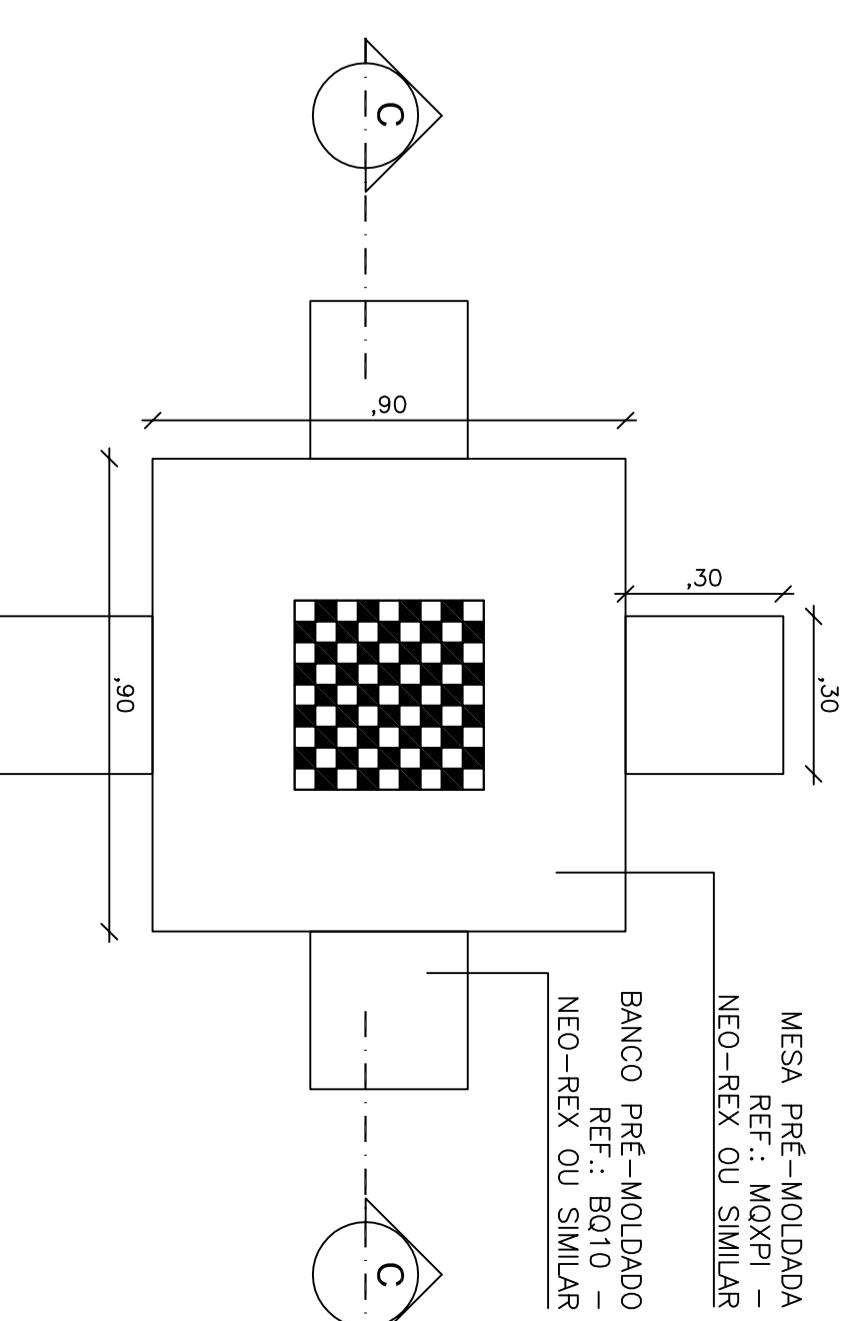

15 DET - PL. MESA XADREZ  
ESCALA: 1/20

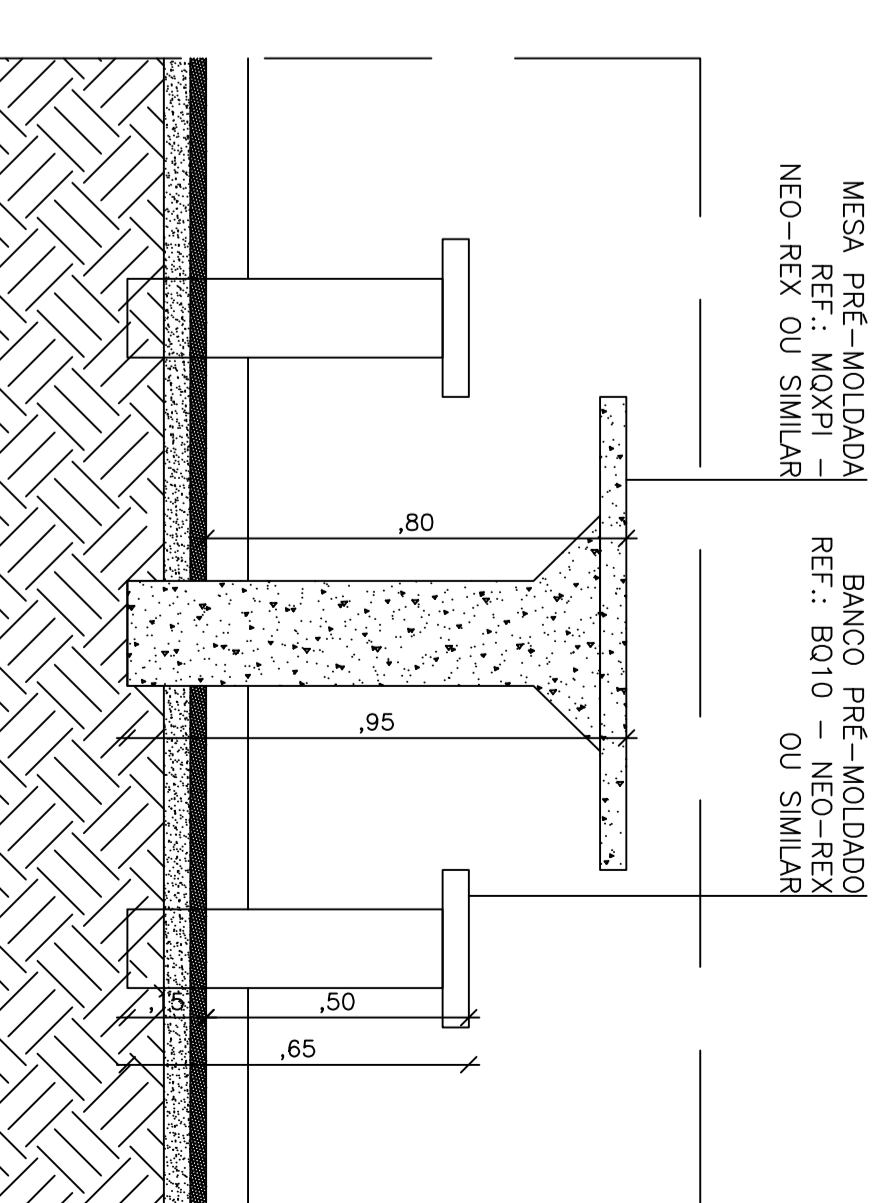

16 DET - CORTE C  
ESCALA: 1/20

PROJETADO		
PROJETO		
CALCULO		
CONSTRUÇÃO		
ARQUIVADO	DATA	RESPONSÁVEL
		RECORRIDO

**Fortaleza** Prefeitura de Fortaleza

**JCA** Engenharia e Construção

CLIENTE/EMPRESA	SECRETARIA MUNICIPAL DE DESENVOLVIMENTO URBANO E INFRA-ESTRUTURA
PROJETO	RUA LUIZ BENTO - PEDRAS
PROJETO	PARQUE PARRAÇO I
ASSINTO	DETALHES GERAIS
RESPONSÁVEL TÉCNICO	ROGERIO VASCONCELOS DE SOUZA
PROJETO	PPCE-AQ-EX-02-R0.dwg
ESCALA	1/25
DATA DO ORIGINAL	30/05/2011
REVISÃO	00
SISTEMA	LAYS
DATA DA IMPRESSÃO	30/05/2011
CONTRATO/OS	012/2010-140/2011
ÁREA CONSTRUTIVA	37264,85m²
ERGUIMENTO	ARQUITETURA
BRANQUEL	02