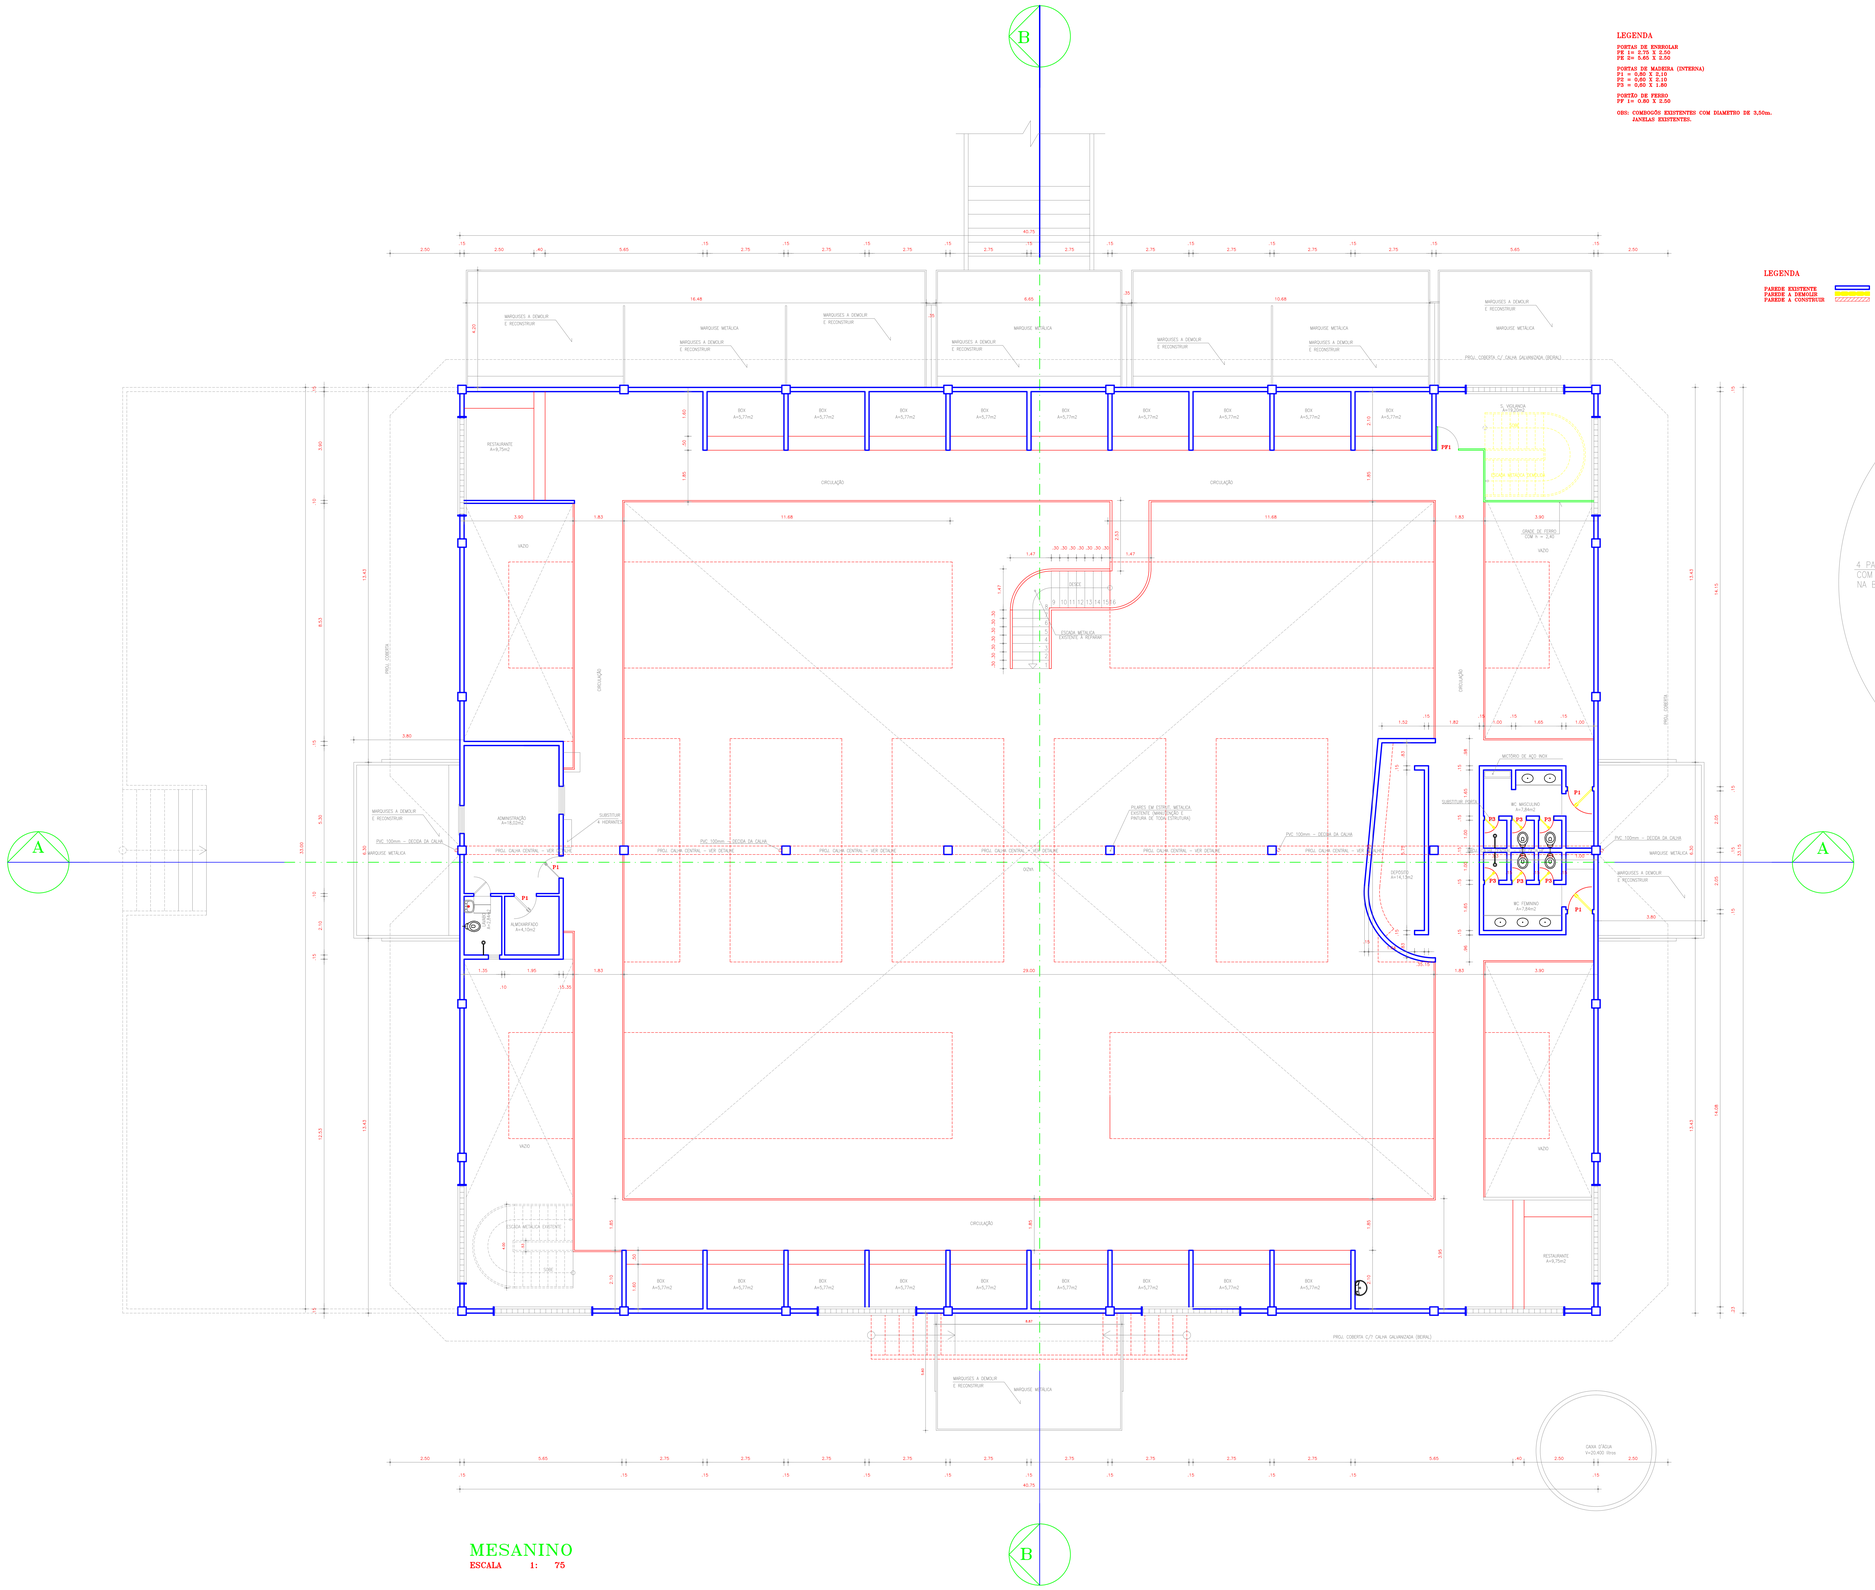

LEGENDA

PORTAS DE ENROLAR
P1 l= 2.75 X 2.50
P2 l= 5.65 X 2.50

PORTAS DE MADEIRA (INTERNA)
P1 = 0,80 X 2,10
P2 = 0,90 X 2,10
P3 = 0,60 X 1,80

PORTÃO DE FERRO
PF l= 0.80 X 2.50

OBS: CONDOÇÕS EXISTENTES COM DIAMETRO DE 3,50m.
JANELAS EXISTENTES.

LEGENDA

PAREDE EXISTENTE
PAREDE A DEMOLIR
PAREDE A CONSTRUIR

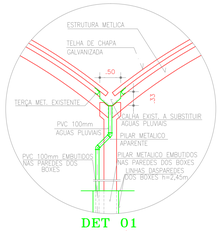

DET 01
ESCALA 1/50

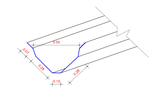

DET. CALHA CENTRAL
S/ESCALA

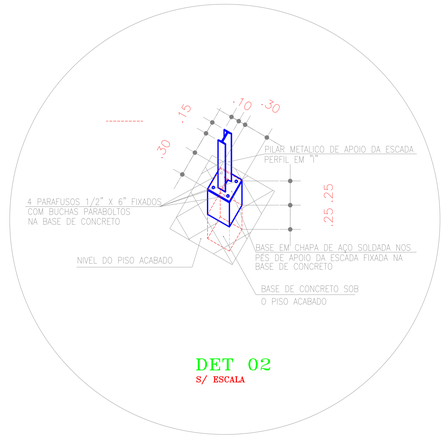

DET 02
S/ ESCALA

CBS	TELECEARÁ
CAGECE	SAÚDE
ISSP	ISSC
CREA	APROVO
PROPRIETÁRIO	PAGO
PROJETO	
CALCULO	
CONSTRUÇÃO	

PROJETO DE ARQUITETURA
MERCADO CARLITO PAMPLONA

CONTEÚDO:
REFORMA DO MERCADO DO BAIRRO CARLITO PAPLONA

DATA:	ESCALAS:	DESENHO:	CONTEÚDO DA PRANCHA:	PRANCHA
06/2013	1 / 75	Elmo/Urubatan	PLANTA BAIXA PAV. SUPERIOR	02 / 03

RESP. TÉCNICO

C:\Users\Obras\Documents\## DOCS 2013\## PROJETOS CAD\REFORMA MERCADO MUN. DO CARLITO PAMPLONA\2_Projetos\MERC. CARLITO PROJ. FINAL.dwg, 26/08/2013 09:23:49, DWG To PDF.pc3,
ISO A0 (841.00 x 1189.00 MM), 1:0.103435