



CORTE AA
ESCALA 1 : 75


LEGENDA
PAREDE EXISTENTE
PAREDE A CONSTRUIR
PAREDE A CONCRETAR

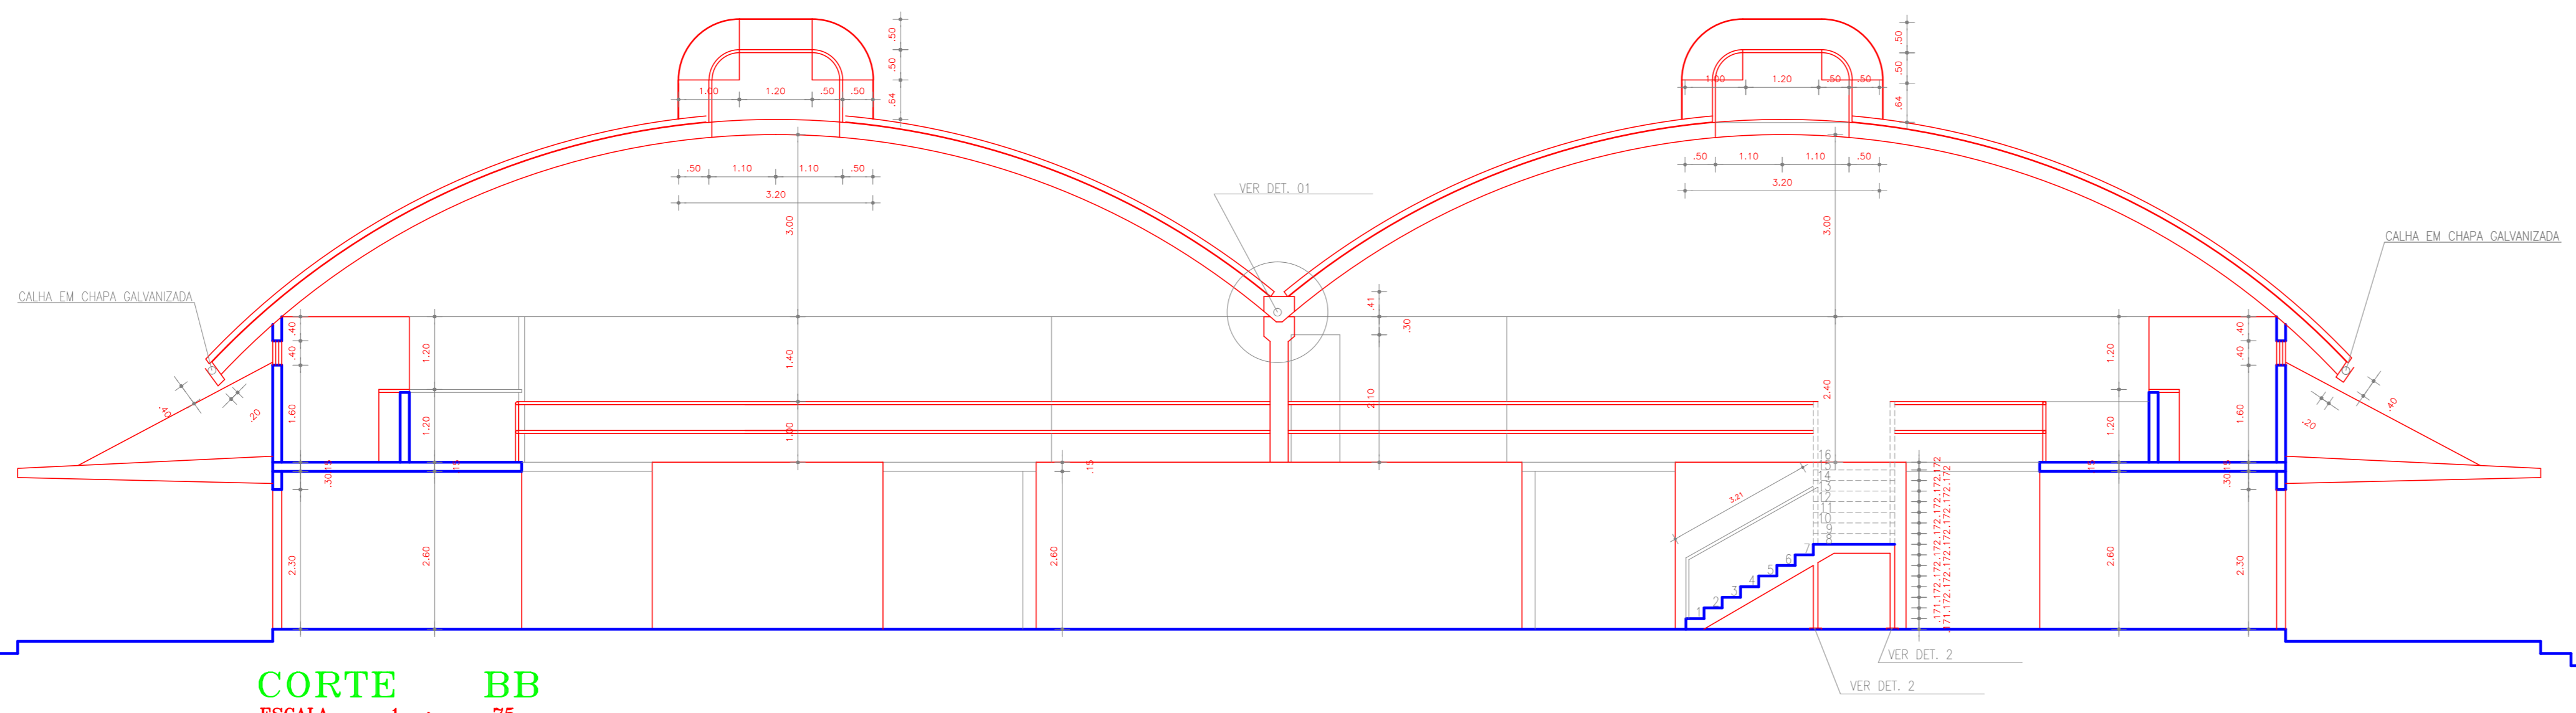


CORTE BB
ESCALA 1 : 75

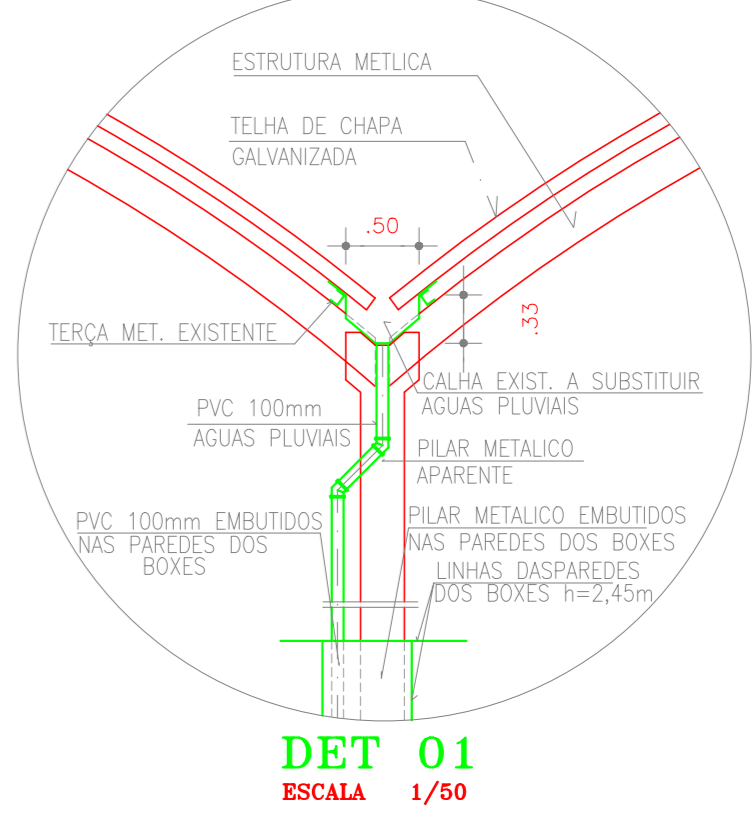

DET 01
ESCALA 1/50

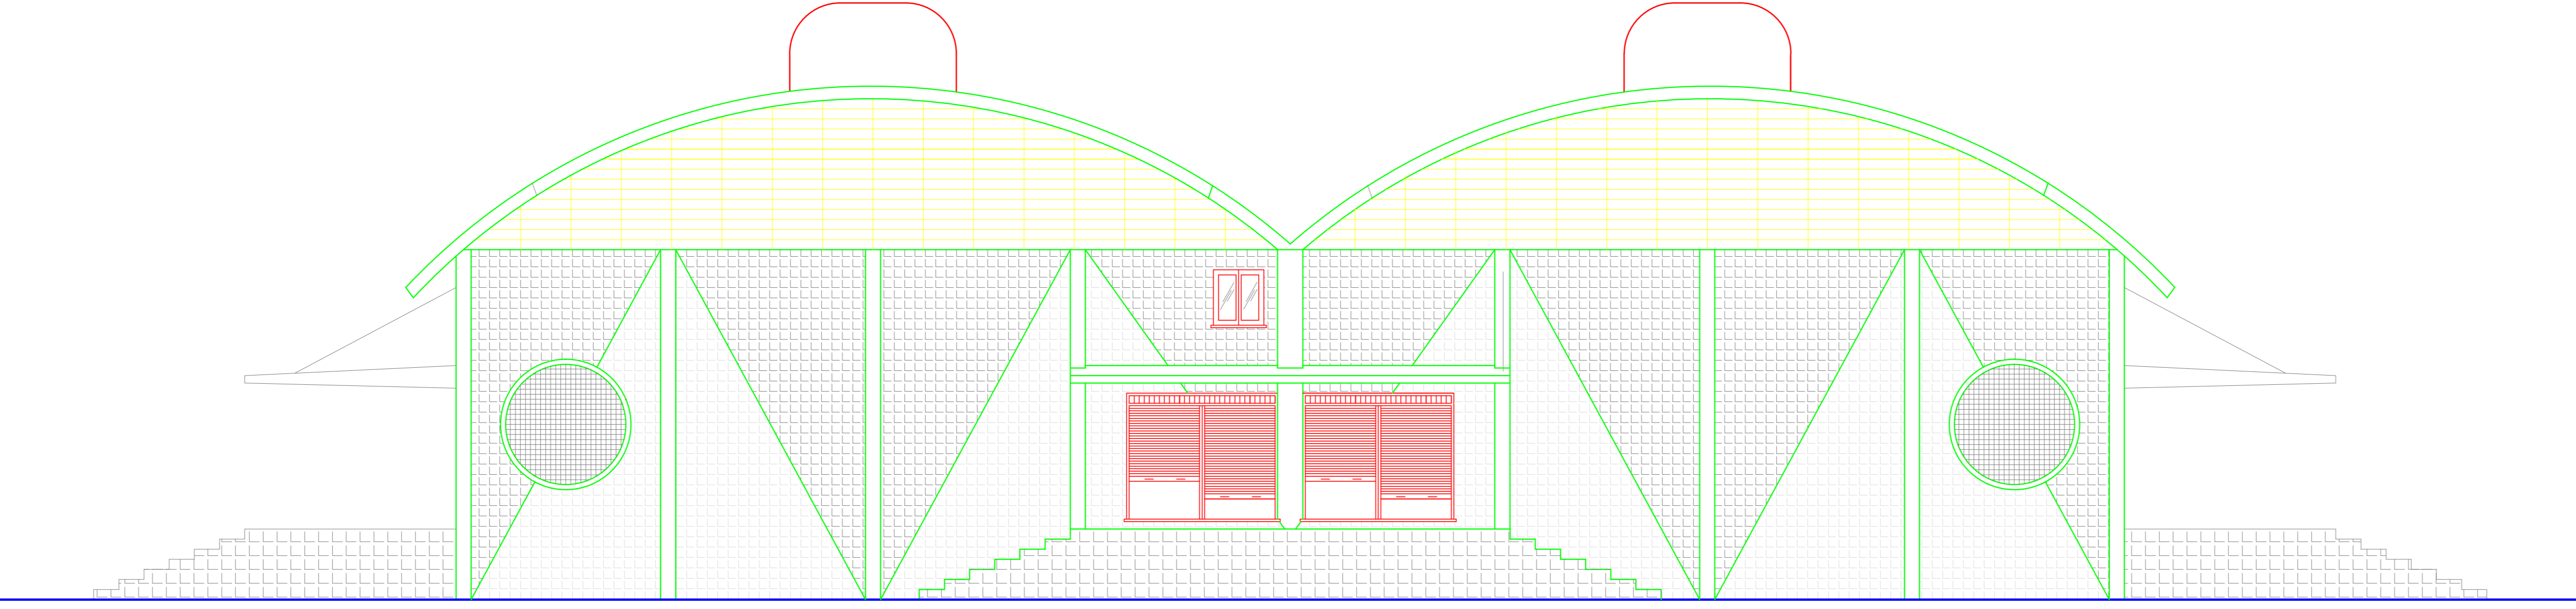

FACHADA SUL
ESCALA 1 : 75

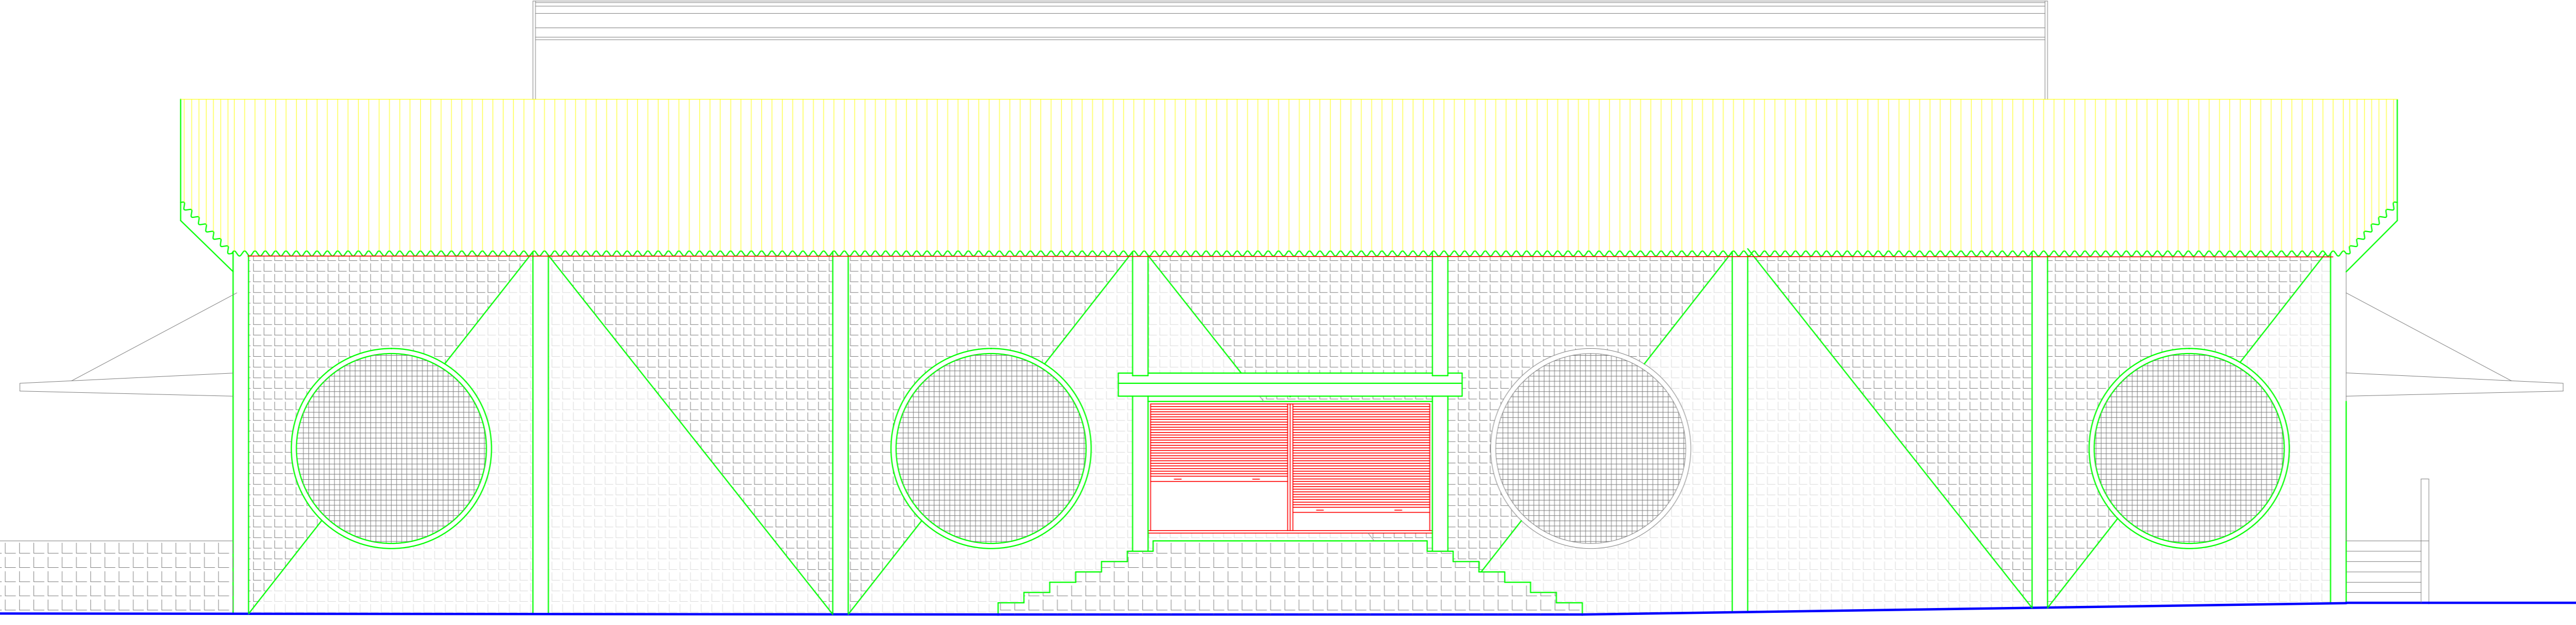

FACHADA LESTE
ESCALA 1 : 75

| | |
|---|---|
| CBS | TELECARA |
| CAGECE | SANDE |
| ISSP | ISSC |
| CREA | APROYO |
| PROPRIETARIO | |
| PROJETO | |
| CALCULO | |
| CONSTRUÇÃO | PAGO |
| PROJETO DE ARQUITETURA | |
| MERCADO CARLITO PAMPLONA | |
| CONTEUDO: REFORMA DO MERCADO DO BAIRRO CARLITO PAMPLONA | |
| DATA: 06/2013 | ESCALAS: 1 / 75 |
| DESIGNO: Elcio/Orubatan | CONTEUDO DA PRANCHA: CORTES AA E BB, FACHADAS |
| RESP. TÉCNICO | |
| | 03 |
| | 03 |