



01 PLANTA DE LOCAÇÃO

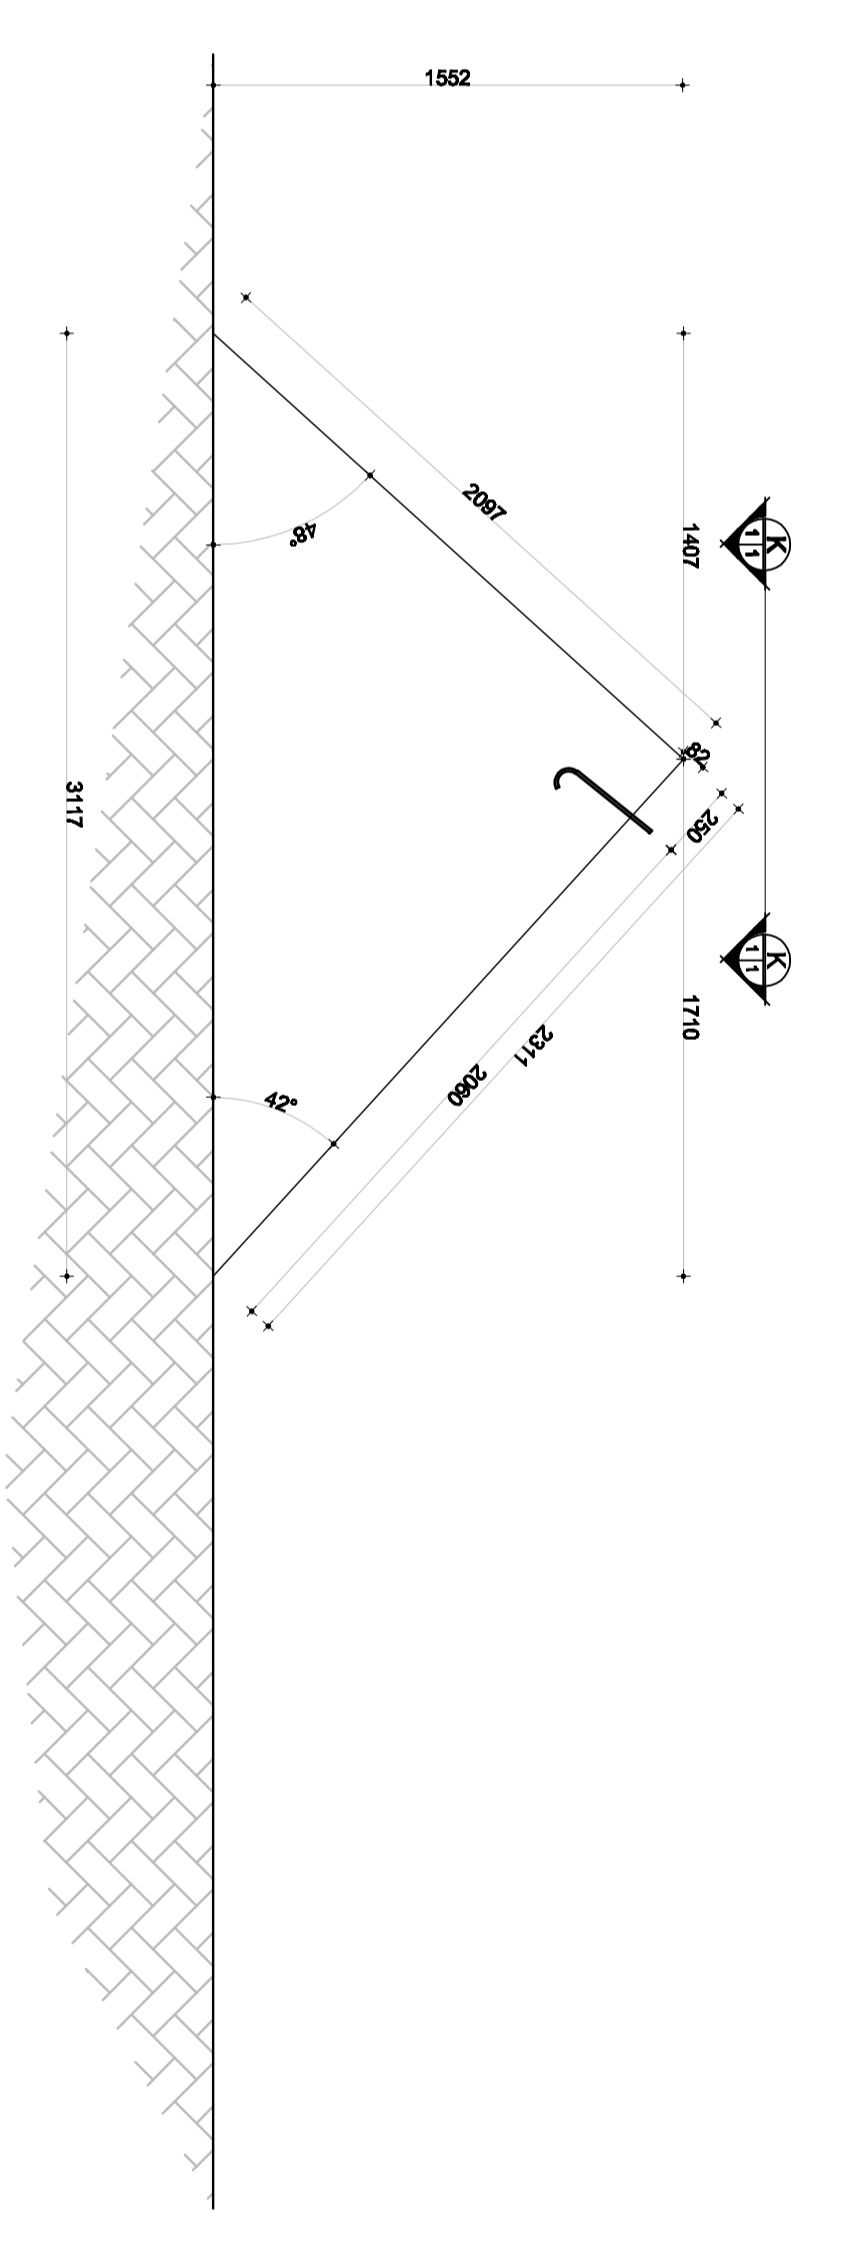

QUARTO DE ESFORÇOS			
ESFORÇOS	VERTICAL (VD)	HORIZONTAL (HD)	
ABRID	SEM VENTO	SEM VENTO	
TPP	2.560 KG	-1.500 KG	3.200 KG
			1.900 KG
DISTR. ESFORÇOS ATUANDO NO PONTO DE ABRID DA ESTRUTURA METÁLICA			

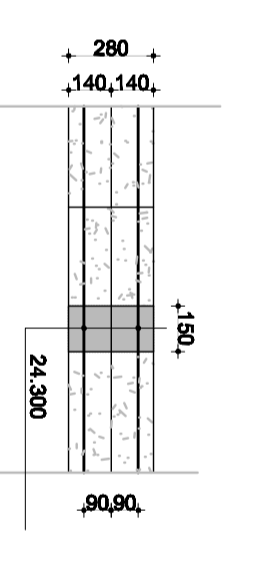

01 VISTA K

PROJETO	
CALCULO	
CONSTRUÇÃO	PISO
REVISÃO	04
REVISÃO	03
REVISÃO	02 07/2010
REVISÃO	01
DESIGNO INICIAL	*
FASEDO PROJETO	

SME - SECRETARIA MUNICIPAL DE EDUCAÇÃO			
CONSTRUTORA DA QUADRA POLIESPORTIVA		01-03	
PROJETO ESTRUTURAL		INDICADA	
08/2011		08/2011	