
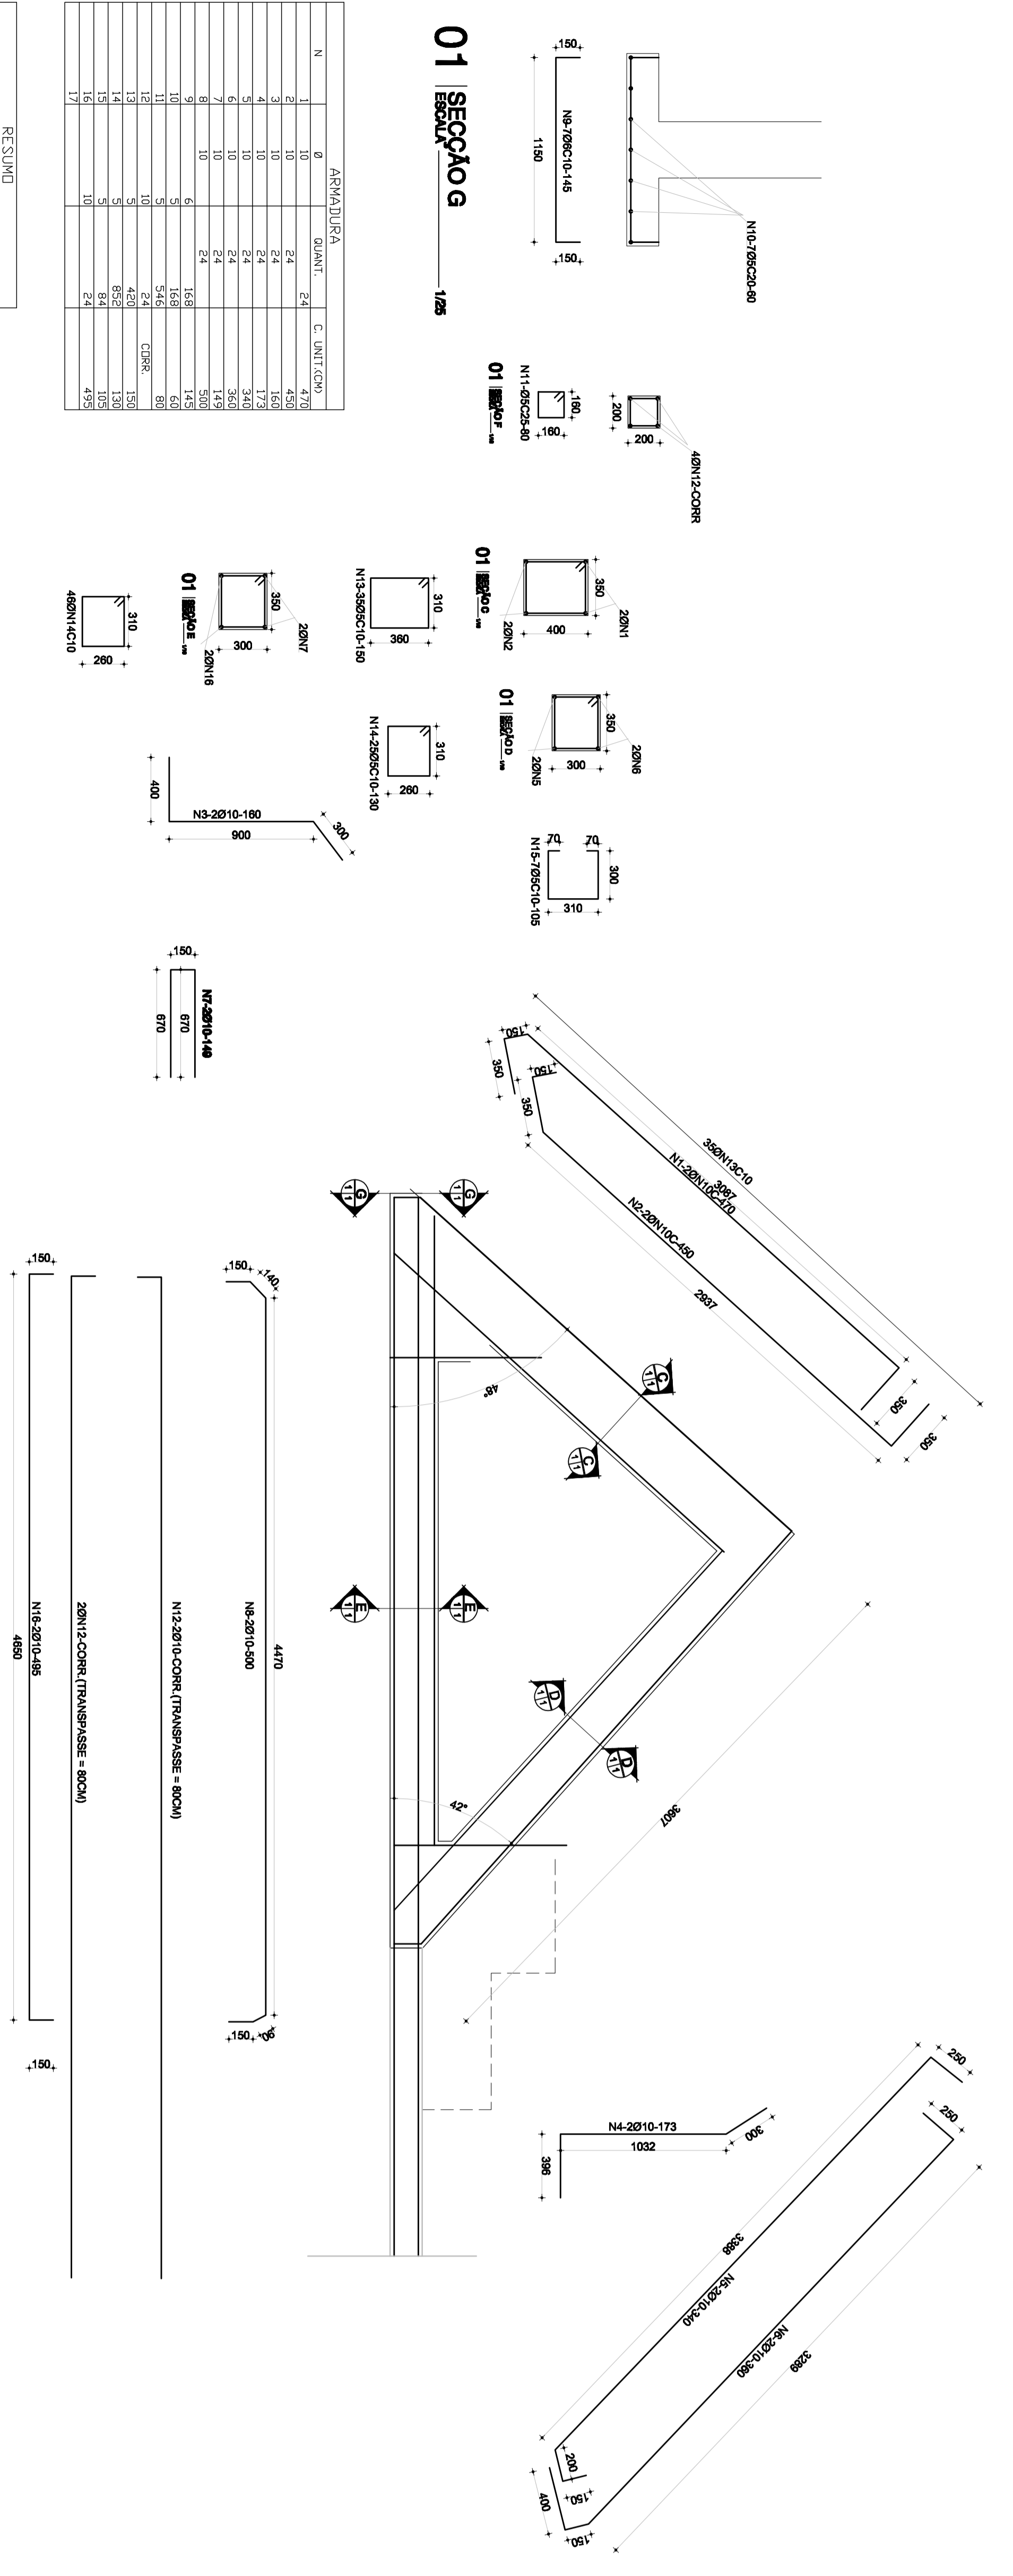


# DETALHAMENTO REFERENTE A FUNDAÇÃO F3 A F12

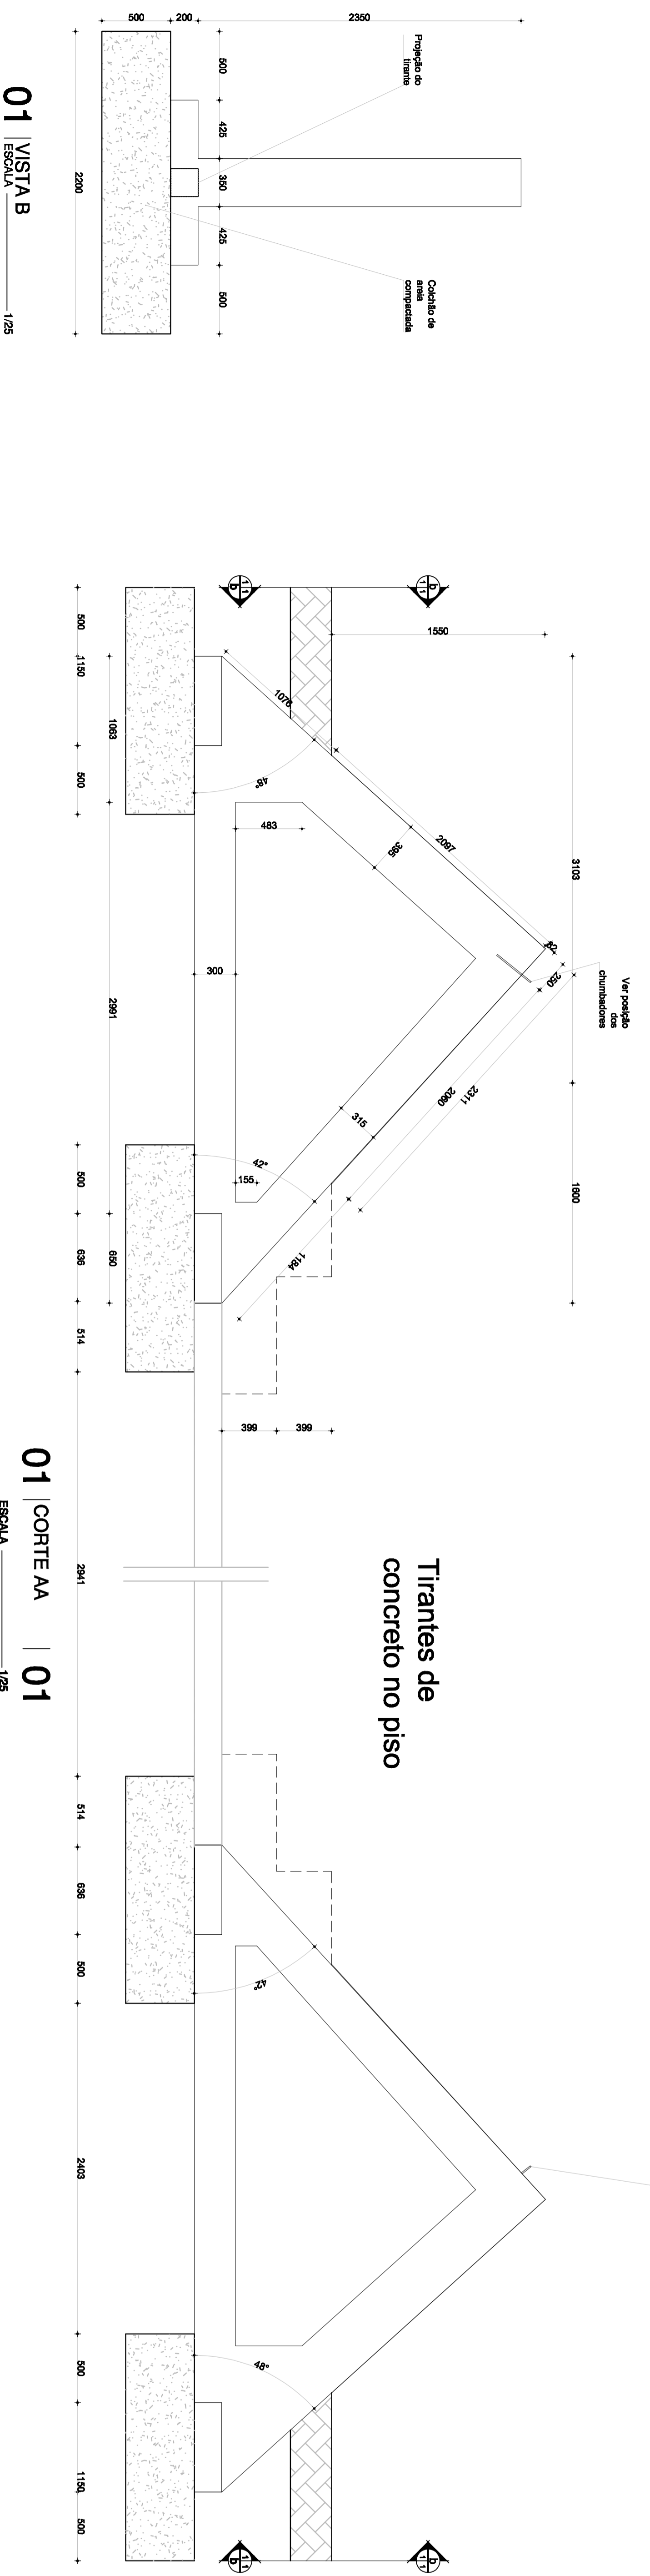

| N  | REVISÃO   | FECHA   | FEITO POR | APROVADO POR |
|----|-----------|---------|-----------|--------------|
| 01 | ELABORADO | 09/2011 | RENATA    | RENATA       |
| 02 | REVISADO  | 09/2011 | RENATA    | RENATA       |
| 03 | REVISADO  | 09/2011 | RENATA    | RENATA       |
## 01 FORMA E ARMAÇÃO DAS FUNDAÇÕES

|              |                |
|--------------|----------------|
| ISS PROJETO  | ISS CONSTRUÇÃO |
| CREA         | APROVO         |
| PROPRIETÁRIO |                |
| PROJETO      |                |
| CALCULO      |                |
| CONSTRUÇÃO   |                |
| REVISADO 04  |                |
| REVISADO 05  |                |
|  |  |  |  |
|--|--|--|--|
| SME - SECRETARIA MUNICIPAL DE EDUCAÇÃO                 |  | FABEDPROJETO   |  |
| PROJETO ESTRUTURAL                                     |  | INDICADA   |  |
| 09/2011  |  | 09/2011  |  |