


# DETALHAMENTO REFERENTE A FUNDAÇÃO F1 E F2

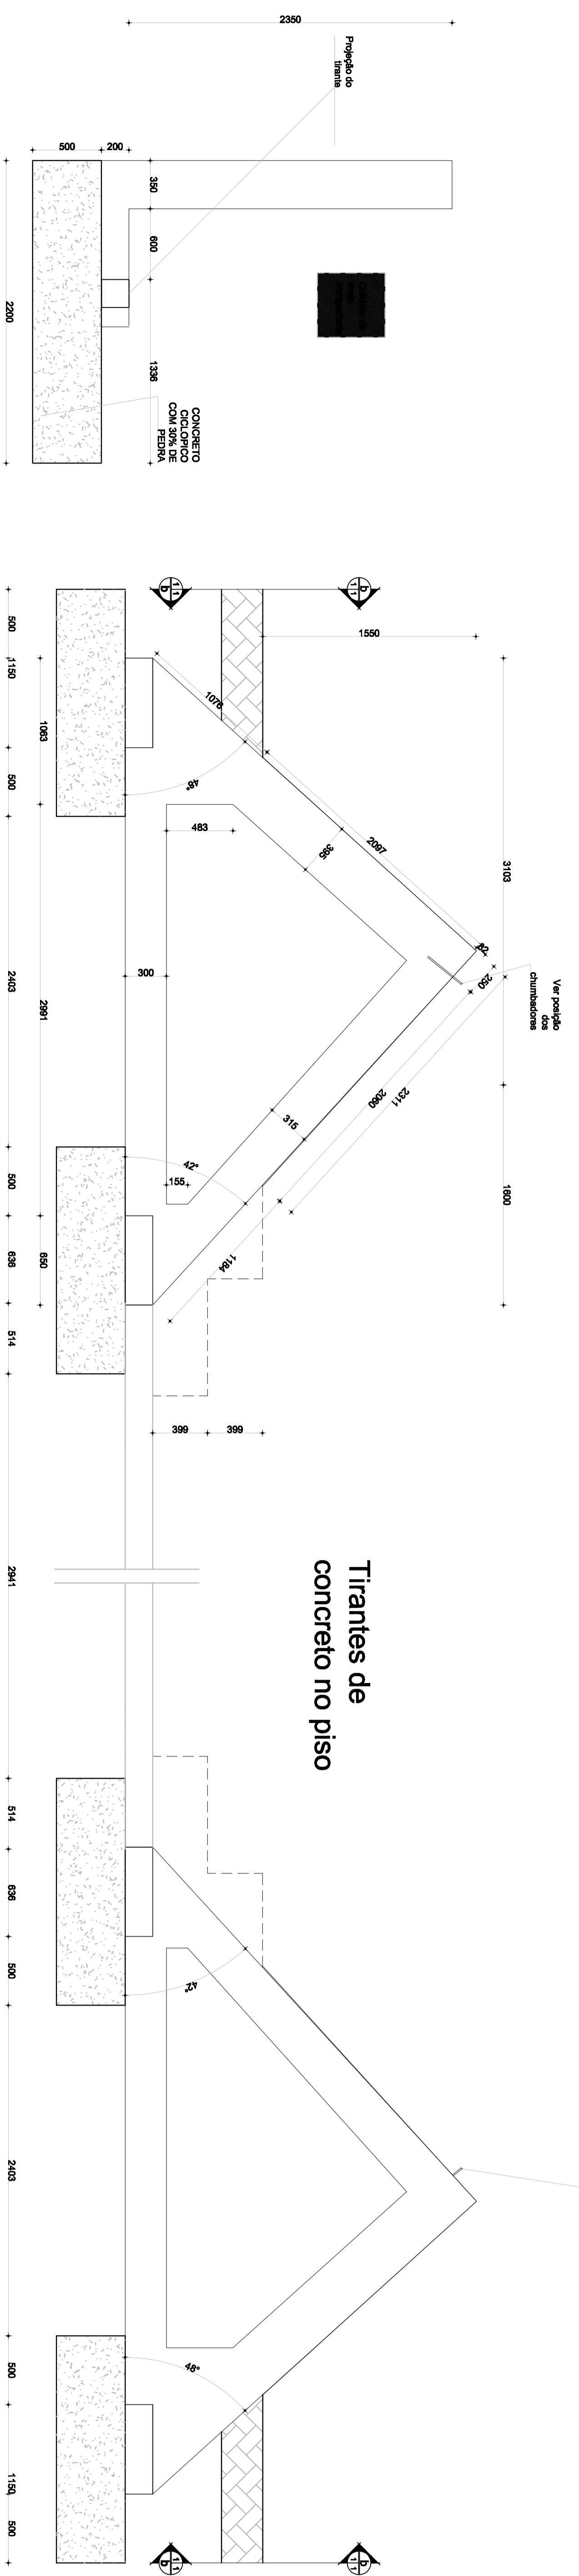


01 | VISTA B | ESCALA 1/25

01 | CORTEAA | ESCALA 1/25

## 01 | SEÇÃO G


## 01 | FORMA E ARMADURA DAS FUNDAÇÕES

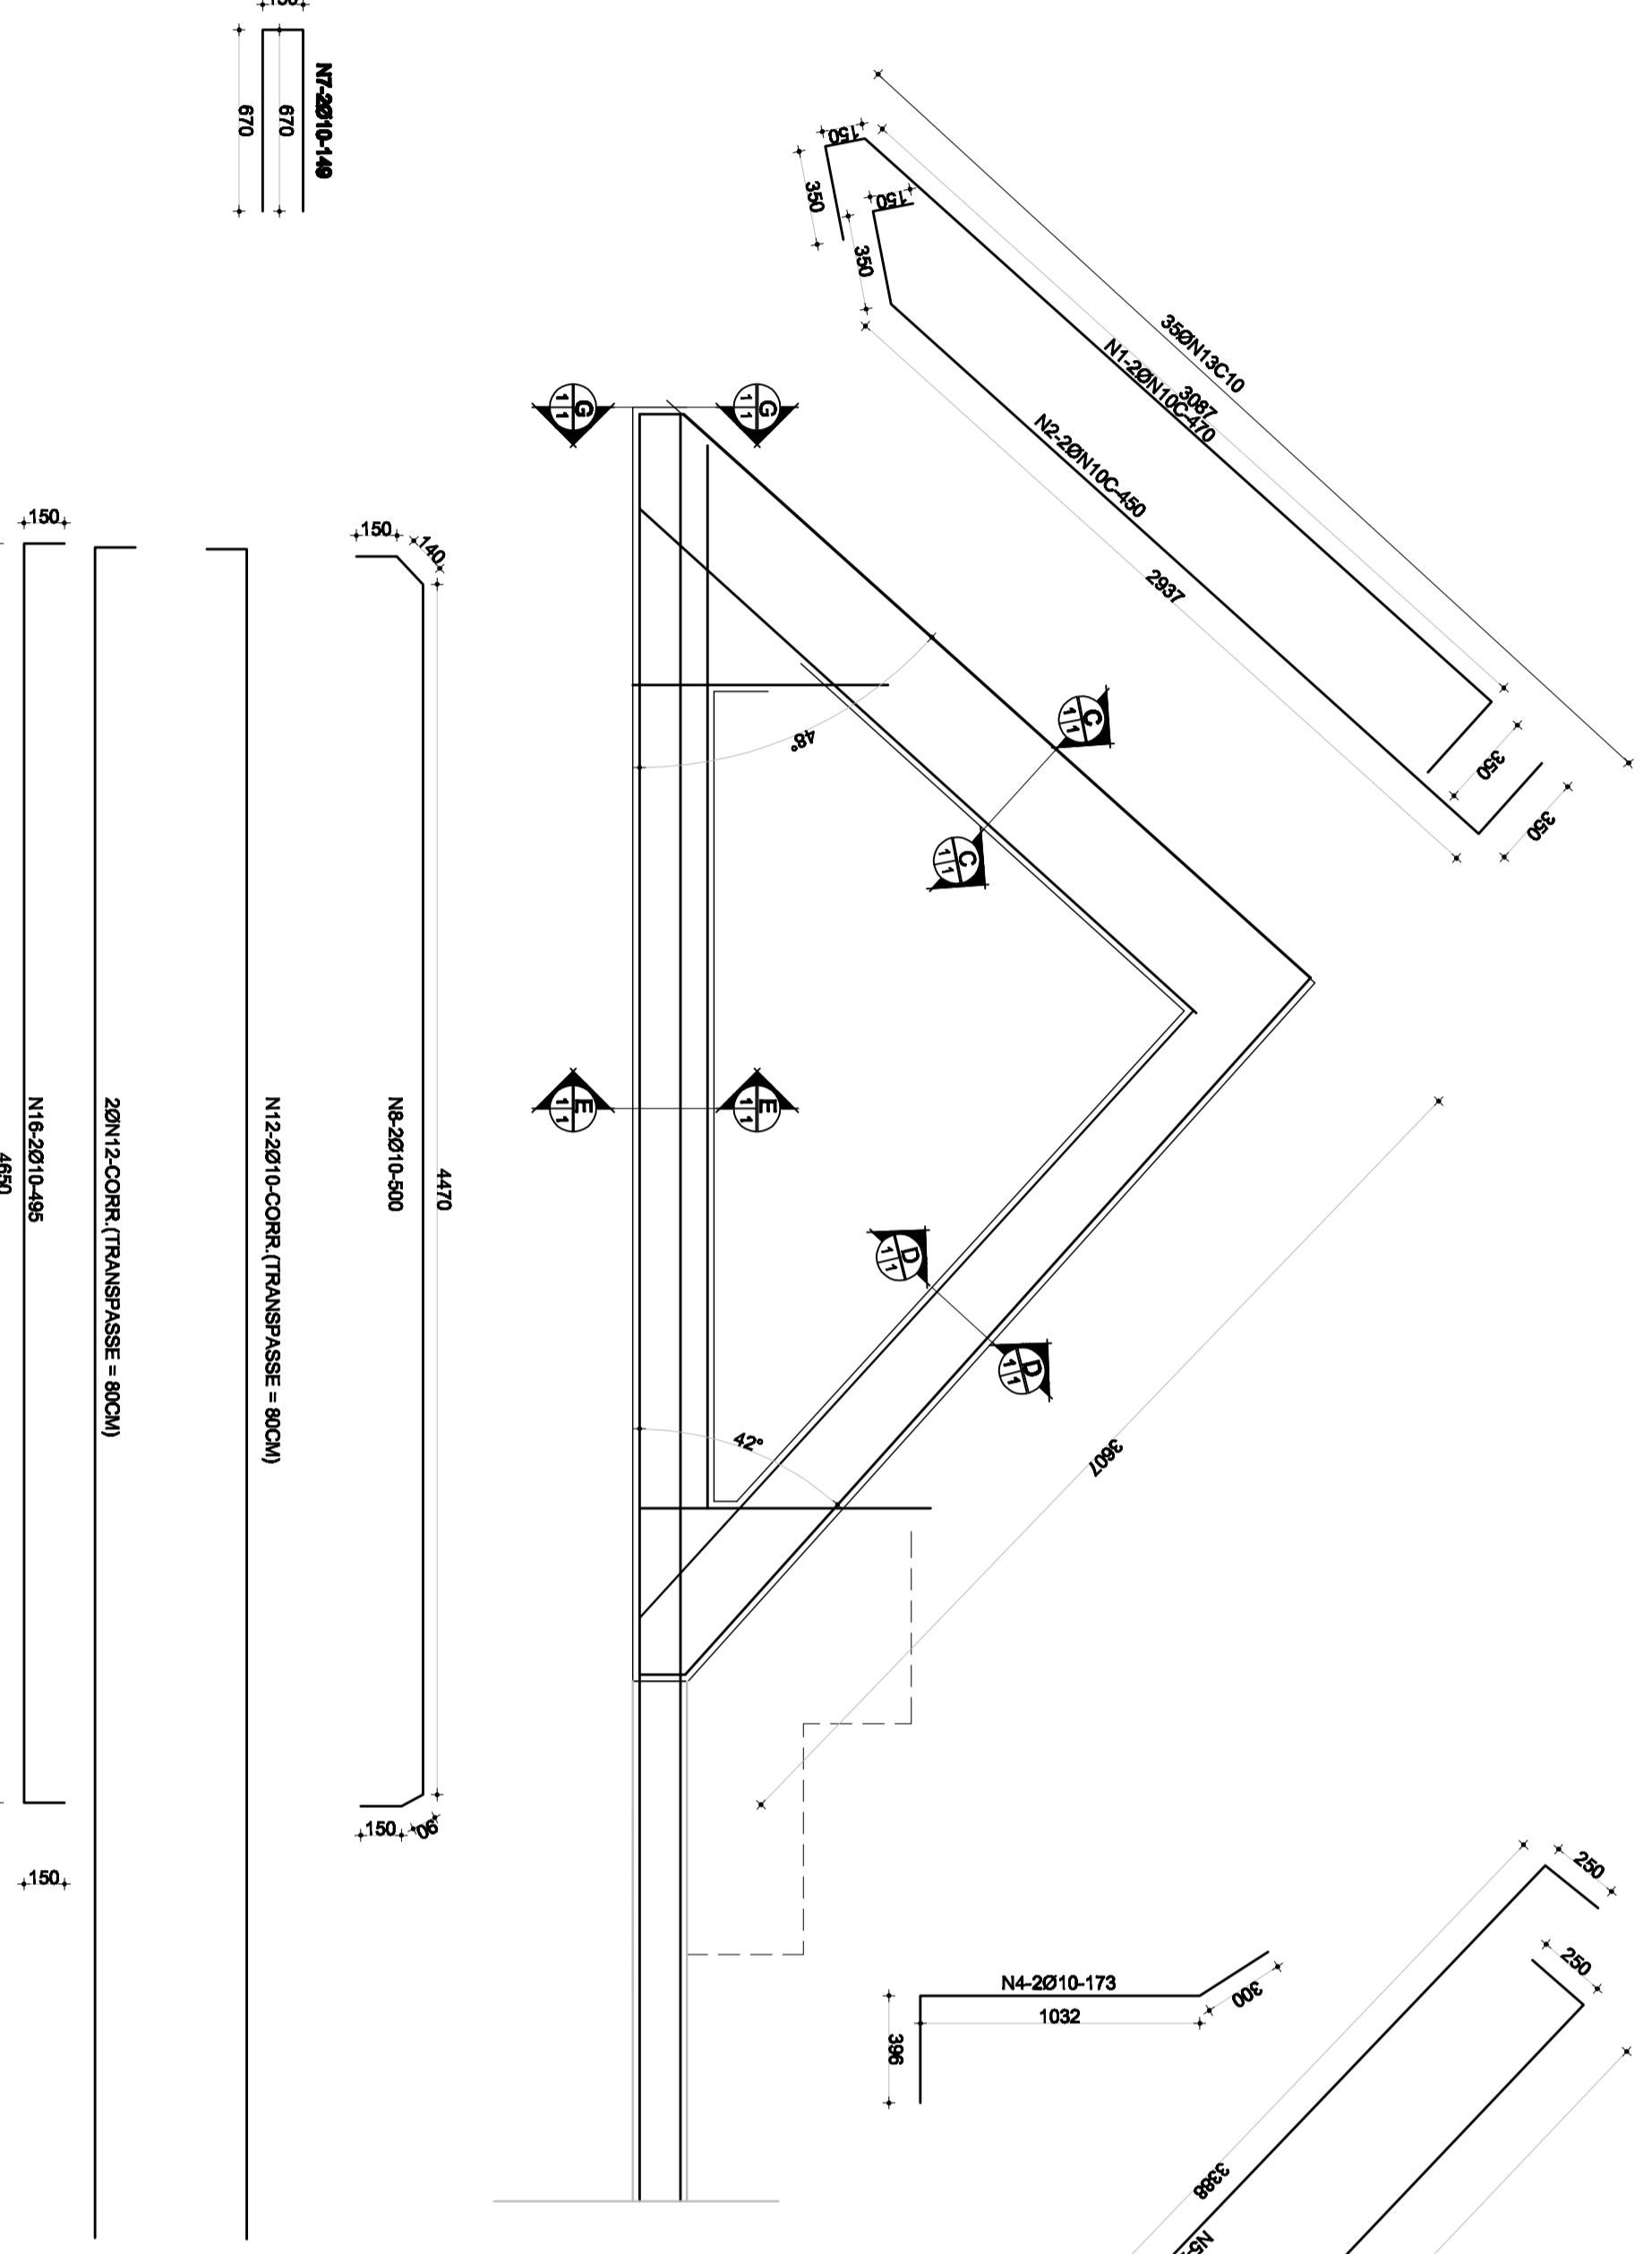

ISS PROJETO	ISS CONSTRUÇÃO
CREA	APROVADO
PROPRIETÁRIO	
PROJETO	
CÁLCULO	
CONSTRUÇÃO	
REVISÃO 04	
REVISÃO 03	
REVISÃO 02	07/2010
REVISÃO 01	
ELABORAÇÃO	
APROVADO	
<b>FABEOPROJETO</b>	
CLIENTE <b>SME - SECRETARIA MUNICIPAL DE EDUCAÇÃO</b>	
ENDEREÇO CONSTRUÇÃO DA QUADRA POLIESPORTIVA	
ENDEREÇO RUA BARBOSA, C/ RUA ENRIQUE, ONFRE, S/N	
ENDEREÇO ENG. ALEXANDRE LOPES, BANDEIRA	
ENDEREÇO PROJETO ESTRUTURAL	
ENDEREÇO INDICADA	
DATA 08/2011	