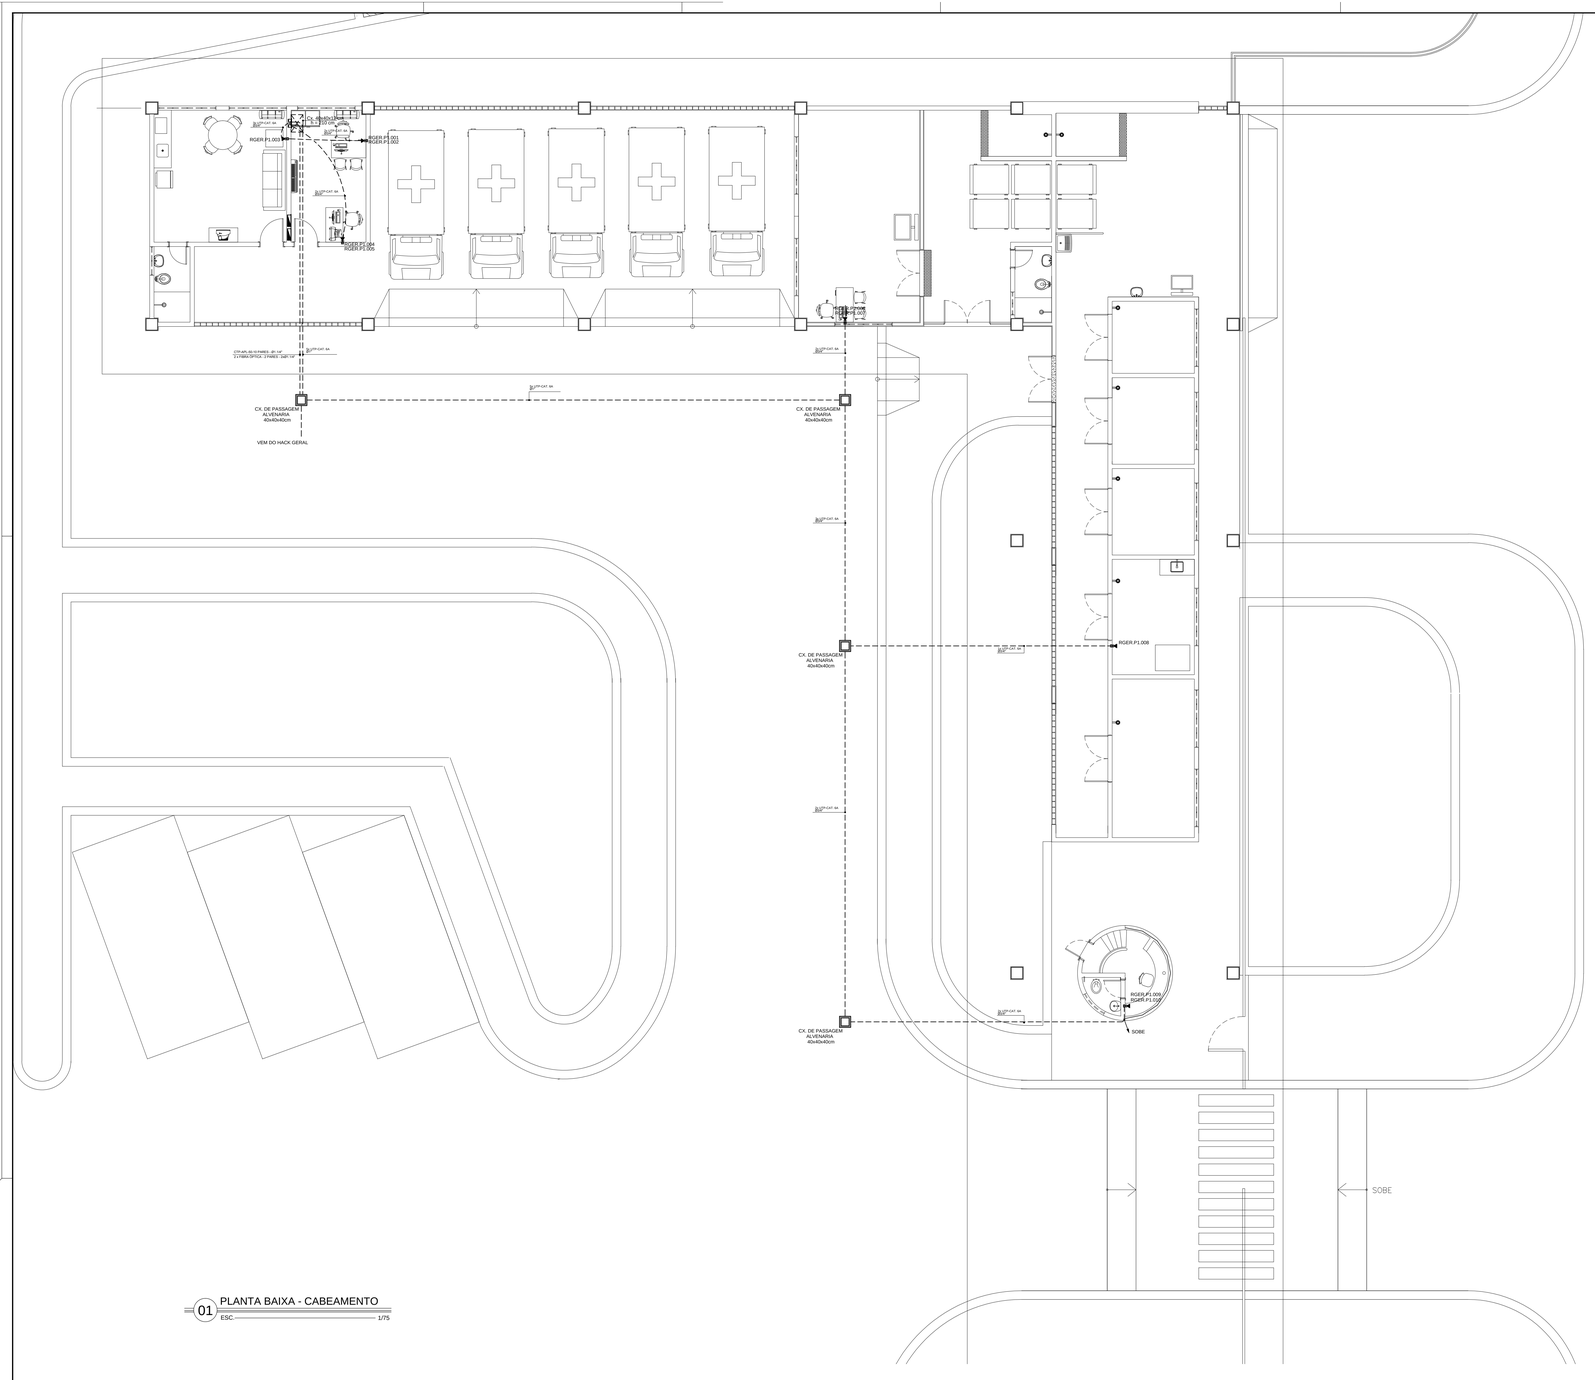


01 PLANTA BAIXA - CABEAMENTO
ESC. 1/75

## LEGENDA

| | |
|---|---|
| | ELETRODUTO DE PVC SOLDÁVEL EMBUTIDO NO PISO. PARA - KARAMA EIL GALVANIZADA |
| | ELETRODUTO DE PVC SOLDÁVEL EMBUTIDO NO PISO. PAR - KARAMA EIL GALVANIZADA |
| | DUAS TOMADAS RJ45 EM CX. 4"x2" a 1= 0.30m DO PISO PRONTO. PAR - TIPO CUSTOMIZÁVEL SIMILAR |
| | CAIXA DE INSPEÇÃO 4"x2" EM PVC COM PLACA CEGA EMBUTIDO NA PAREDE,COM 1=1.20m DO PISO PRONTO. PAR - TIGRE OU SIMILAR. = |
| | CAIXA DE PASSAGEM EM ALUMÍNIO FUNDIDO COM DRIPO E TAMPA FIXA NA PAREDE. PAR - TIGRE OU SIMILAR. = |
| | INDICAÇÃO DE TUBULAÇÃO SOB, SOBE, PASSA E DESCE RESPECTIVAMENTE. |
| | QUADRO ELÉTRICO SUPERIOR (4F+ 2E) 840 COR PRETO. VISOR DE VIDRO TEMPERADO E CHAVE NA PORTA. INSTALAÇÃO EMPAREDADA EM PISO. |
| | CAIXA DE PASSAGEM EM ALVENARIA - 40x40x40cm. |

**OBS:**

USAR BUCHA E ARRUELA EM TODA CONEXÃO DE ELETRODUTO
USAR CURVA EM TODAS AS DESCIDAS
DEVEM HAVER SUA NUMERAÇÃO EM TODA TUBULAÇÃO BOCA
TODAS AS DIMENSÕES DE POS DEVEM SER PETAS NAS CAIXAS DE PASSAGEM
OS ELETRODUTOS NÃO ESTÃO NOS TERMO,CAMINTRO DE JRV

CONVENÇÃO UTILIZADA

SIGLAS DE:
- MR. DA PORTA
- MR. PATCH PAINEL
- MR. RACK




01 PLANTA BAIXA IMPLANTAÇÃO
ESC. 1/2500

| Revisão nº | Descrição | Data | Projetista |
|---|---|---|---|
| | | | |
| | | | |
| | | | |
| | | | |
| | | | |

APROVO | ISS-C

CREA | ISS-P

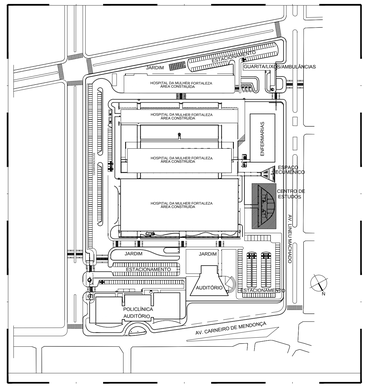PROPRIETÁRIO

PROJETO

CÁLCULO

CONSTRUÇÃO

SEINF - SECRETARIA MUNICIPAL DE INFRAESTRUTURA
Prefeitura de Fortaleza

Unidade/Orgão: SECRETARIA MUNICIPAL DE SAÚDE - SMS

Nome do projeto: HOSPITAL DA MULHER - AMPLIAÇÃO - GUARITA

Disciplina: CABEAMENTO | Data: 04/2014

Título da folha: PLANTA BAIXA CENTRO DE ESTUDOS - CABEAMENTO
IMPLANTAÇÃO
LEGENDA

Escala: 1/75 1/2500 SEM

Responsável técnico: MARCUS ANTONIUS GUILHERME CASTRO
RNP 060198600568

Coord. elab. de projetos: ANA MANUELA M. NOGUEIRA
RNP 060088868-0

Folha: 01/01

Arquivo: \\ELETRON2\data Tecnica\2014_PROJETOS\020_2014_HDM_AMPLIAÇÃO

Desenho: ALEX

PAPEL - A0
841mm
1189mm

