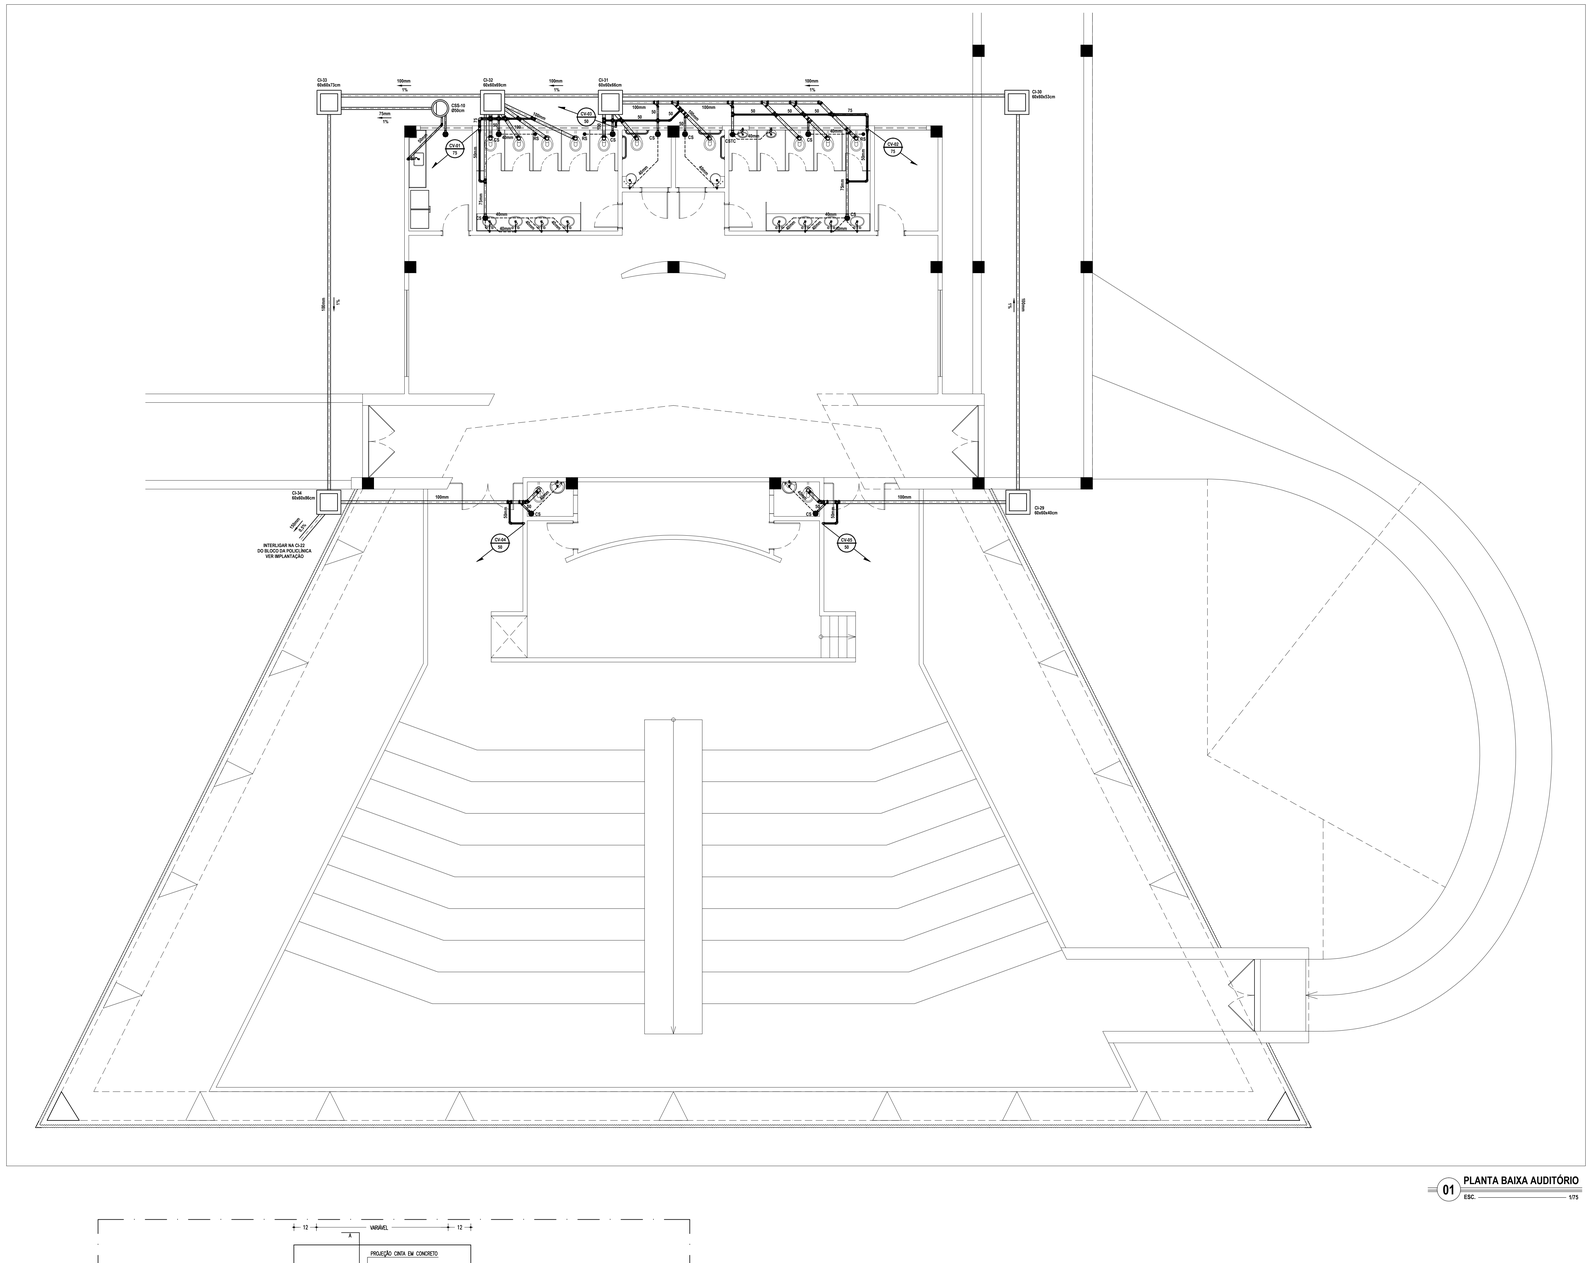
CSS-10
INTERLIGAR NA CI-22
DO BLOCO DA POLICLÍNICA
VER IMPLANTAÇÃO
100mm
75mm
1%
75mm
75mm
75mm