



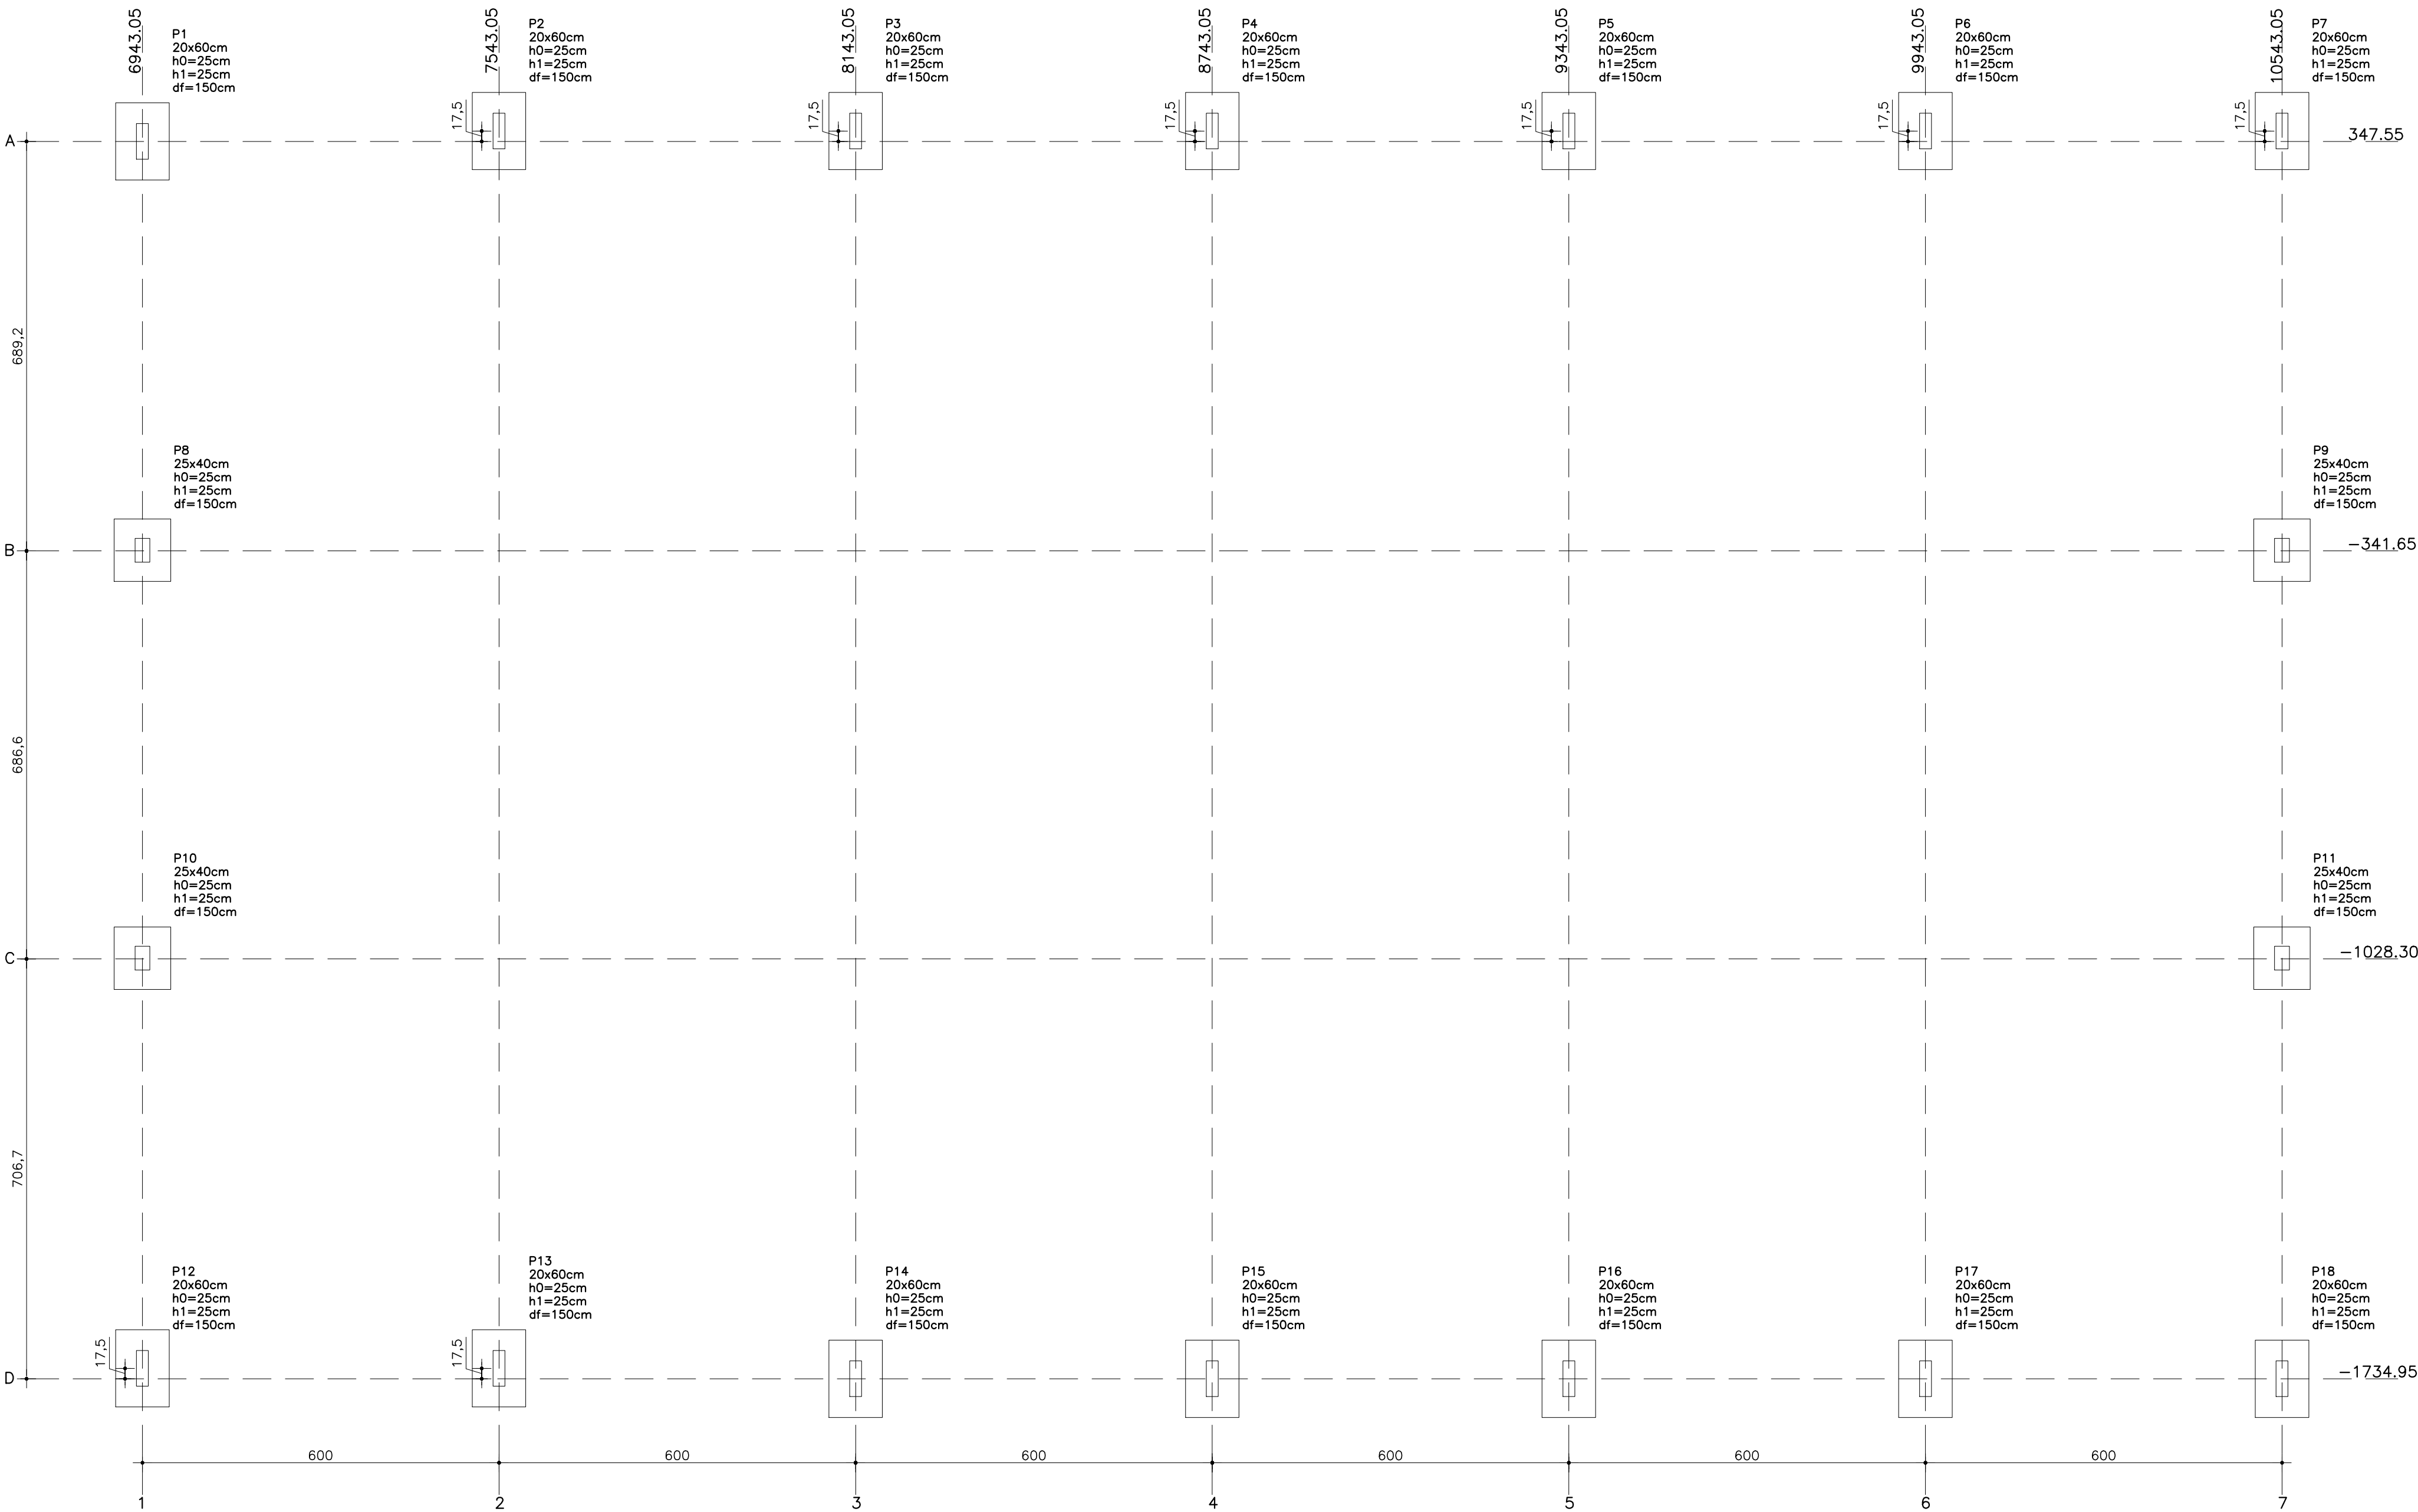

Planta de localização
escala 1:75

Nome	Seção (cm)	X (cm)	Y (cm)	Pilar		Fundação		h0 / ha (cm)	h1 / hb (cm)	df (cm)
				Carga Máx. (tf)	Carga Min. (tf)	Lado B (cm)	Lado H (cm)			
P1	20x60	6943.05	-347.55	16.2	13.6	90	130	25	25	150
P2	20x60	7543.05	-365.05	14.0	13.7	90	130	25	25	150
P3	20x60	8143.05	-365.05	13.9	13.6	90	130	25	25	150
P4	20x60	8743.05	-365.05	13.9	13.6	90	130	25	25	150
P5	20x60	9343.05	-365.05	13.9	13.6	90	130	25	25	150
P6	20x60	9943.05	-365.05	14.0	13.7	90	130	25	25	150
P7	20x60	10543.05	-365.05	18.5	17.9	90	130	25	25	150
P8	25x40	6943.05	-341.65	10.6	10.3	95	105	25	25	150
P9	25x40	10543.05	-341.65	14.9	14.6	95	105	25	25	150
P10	25x40	6943.05	-1028.30	10.6	10.3	95	105	25	25	150
P11	25x40	10543.05	-1028.30	14.9	14.6	95	105	25	25	150
P12	20x60	6943.05	-1717.45	16.2	15.6	90	130	25	25	150
P13	20x60	7543.05	-1717.45	14.0	13.7	90	130	25	25	150
P14	20x60	8143.05	-1734.95	13.9	13.6	90	130	25	25	150
P15	20x60	8743.05	-1734.95	13.9	13.6	90	130	25	25	150
P16	20x60	9343.05	-1734.95	13.9	13.6	90	130	25	25	150
P17	20x60	9943.05	-1734.95	14.0	13.7	90	130	25	25	150
P18	20x60	10543.05	-1734.95	18.5	17.9	90	130	25	25	150

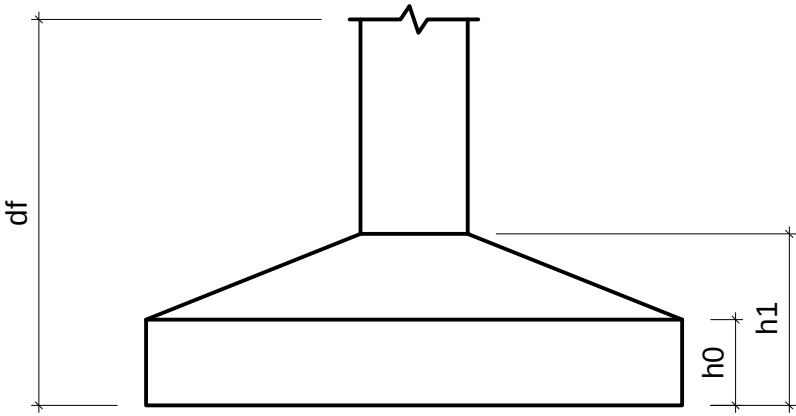

- NOTAS GERAIS :
- PARA TODAS AS PARTES DA OBRA :
- CONCRETO Fck=25,0 MPa (250 kgf/cm²); FATOR ÁGUA/CEMENTO MÁXIMO = 0,6 l/kg. CONSUMO MÍNIMO DE CIMENTO = 350kg/m³.
 - EFETUAR CURA DO CONCRETO POR UM PERÍODO NÃO INFERIOR A 7 DIAS, MANTENDO UMEDECIDA A SUPERFÍCIE E/OU PROTEGENDO-A;
 - USAR DISTANCIADORES PARA GARANTIR OS COBRIMENTOS INDICADOS;
- LAJES : VIGAS E PILARES: SAPATAS:
- COBRIMENTO : 2,5cm COBRIMENTO : 3,0cm COBRIMENTO: 4,0 cm
- CONFERIR MEDIDAS NO LOCAL ANTES DE EXECUTAR OS SERVIÇOS;
 - TODAS AS PEÇAS ESTRUTURAIS DEVERÃO TER AS DIMENSÕES MÍNIMAS MENCIONADAS NESTE PROJETO;
 - A EXECUCAO DA ESTRUTURA DEVERA OBEDECER AS PRESCRIÇÕES DA NBR-6118/2003;
 - ADOTADO RESISTÊNCIA DO SOLO = 3,0 Kgf/cm² A UMA PROFUNDIDADE DE 150cm.

REVISÃO:	DATA:	RESPONSÁVEL:	DESCRIÇÃO:
----------	-------	--------------	------------



CLIENTE / ORGÃO	
SME - SECRETARIA MUNICIPAL DE EDUCAÇÃO/DINF - DEPARTAMENTO DE INFRA ESTRUTURA	
ENDEREÇO:	MUNICÍPIO:
RUA LUÍS FRANCISCO XAVIER, 256 - PAUPINA	FORTALEZA
PROJETO:	ETAPA:
EMEIF CÔNEGO FRANCISCO PEREIRA DA SILVA	PROJETO EXECUTIVO
ASSUNTO:	CONTRATO / DES:
PLANTA DE LOCAÇÃO	072/2011 - 003/2012
	ÁREA CONSTRUÍDA:
	ESPECIALIDADE:
	ESTRUTURA
RESPONSÁVEL TÉCNICO:	CREA / RNP:
ENG. ALESSANDRE MEDEIROS ASSIS PEREIRA	050066749-7
ARQUIVO:	DATA DE IMPRESSÃO:
EFPS-FN-EX-01-R1.dwg	27/06/2012
ESCALA:	REVISÃO:
1/75	ORIGINAL
DATA DO ORIGINAL:	DESENHO:
02/04/12	CINTIA

FN-001

SALVADOR

Rua Frederico Simões, 153, Sl 1409/1410/1411

Edif. Orlando Gomes - Com. das Árvores

Salvador/BA - CEP: 41.820-774

Telefone: (71) 3503 0000

jca@jcaengenharia.com.br

FORTALEZA

Av. Santos Dumont, 3060, Sl 502/504/506

Edifício Emílio Arr - Alameda

Fortaleza/CE - CEP: 60.150-161

Telefone: (85) 3055 0555

fortaleza@jcaengenharia.com.br

Esse projeto é de autoria da JCA Engenharia e Arquitetura LTDA, sendo proibida sua utilização, adaptação ou qualquer outro ato referente ao uso deste material. O desrespeito aos direitos autorais acarretará nas penas previstas em lei.