


01  
ÁREA DE INTERVENÇÃO  
ESCALA: 1/750

**LEGENDA**

— CONSTRUIR

- - - DEMOLIR

○ ÁRVORES EXISTENTES A SEREM PRESERVADAS

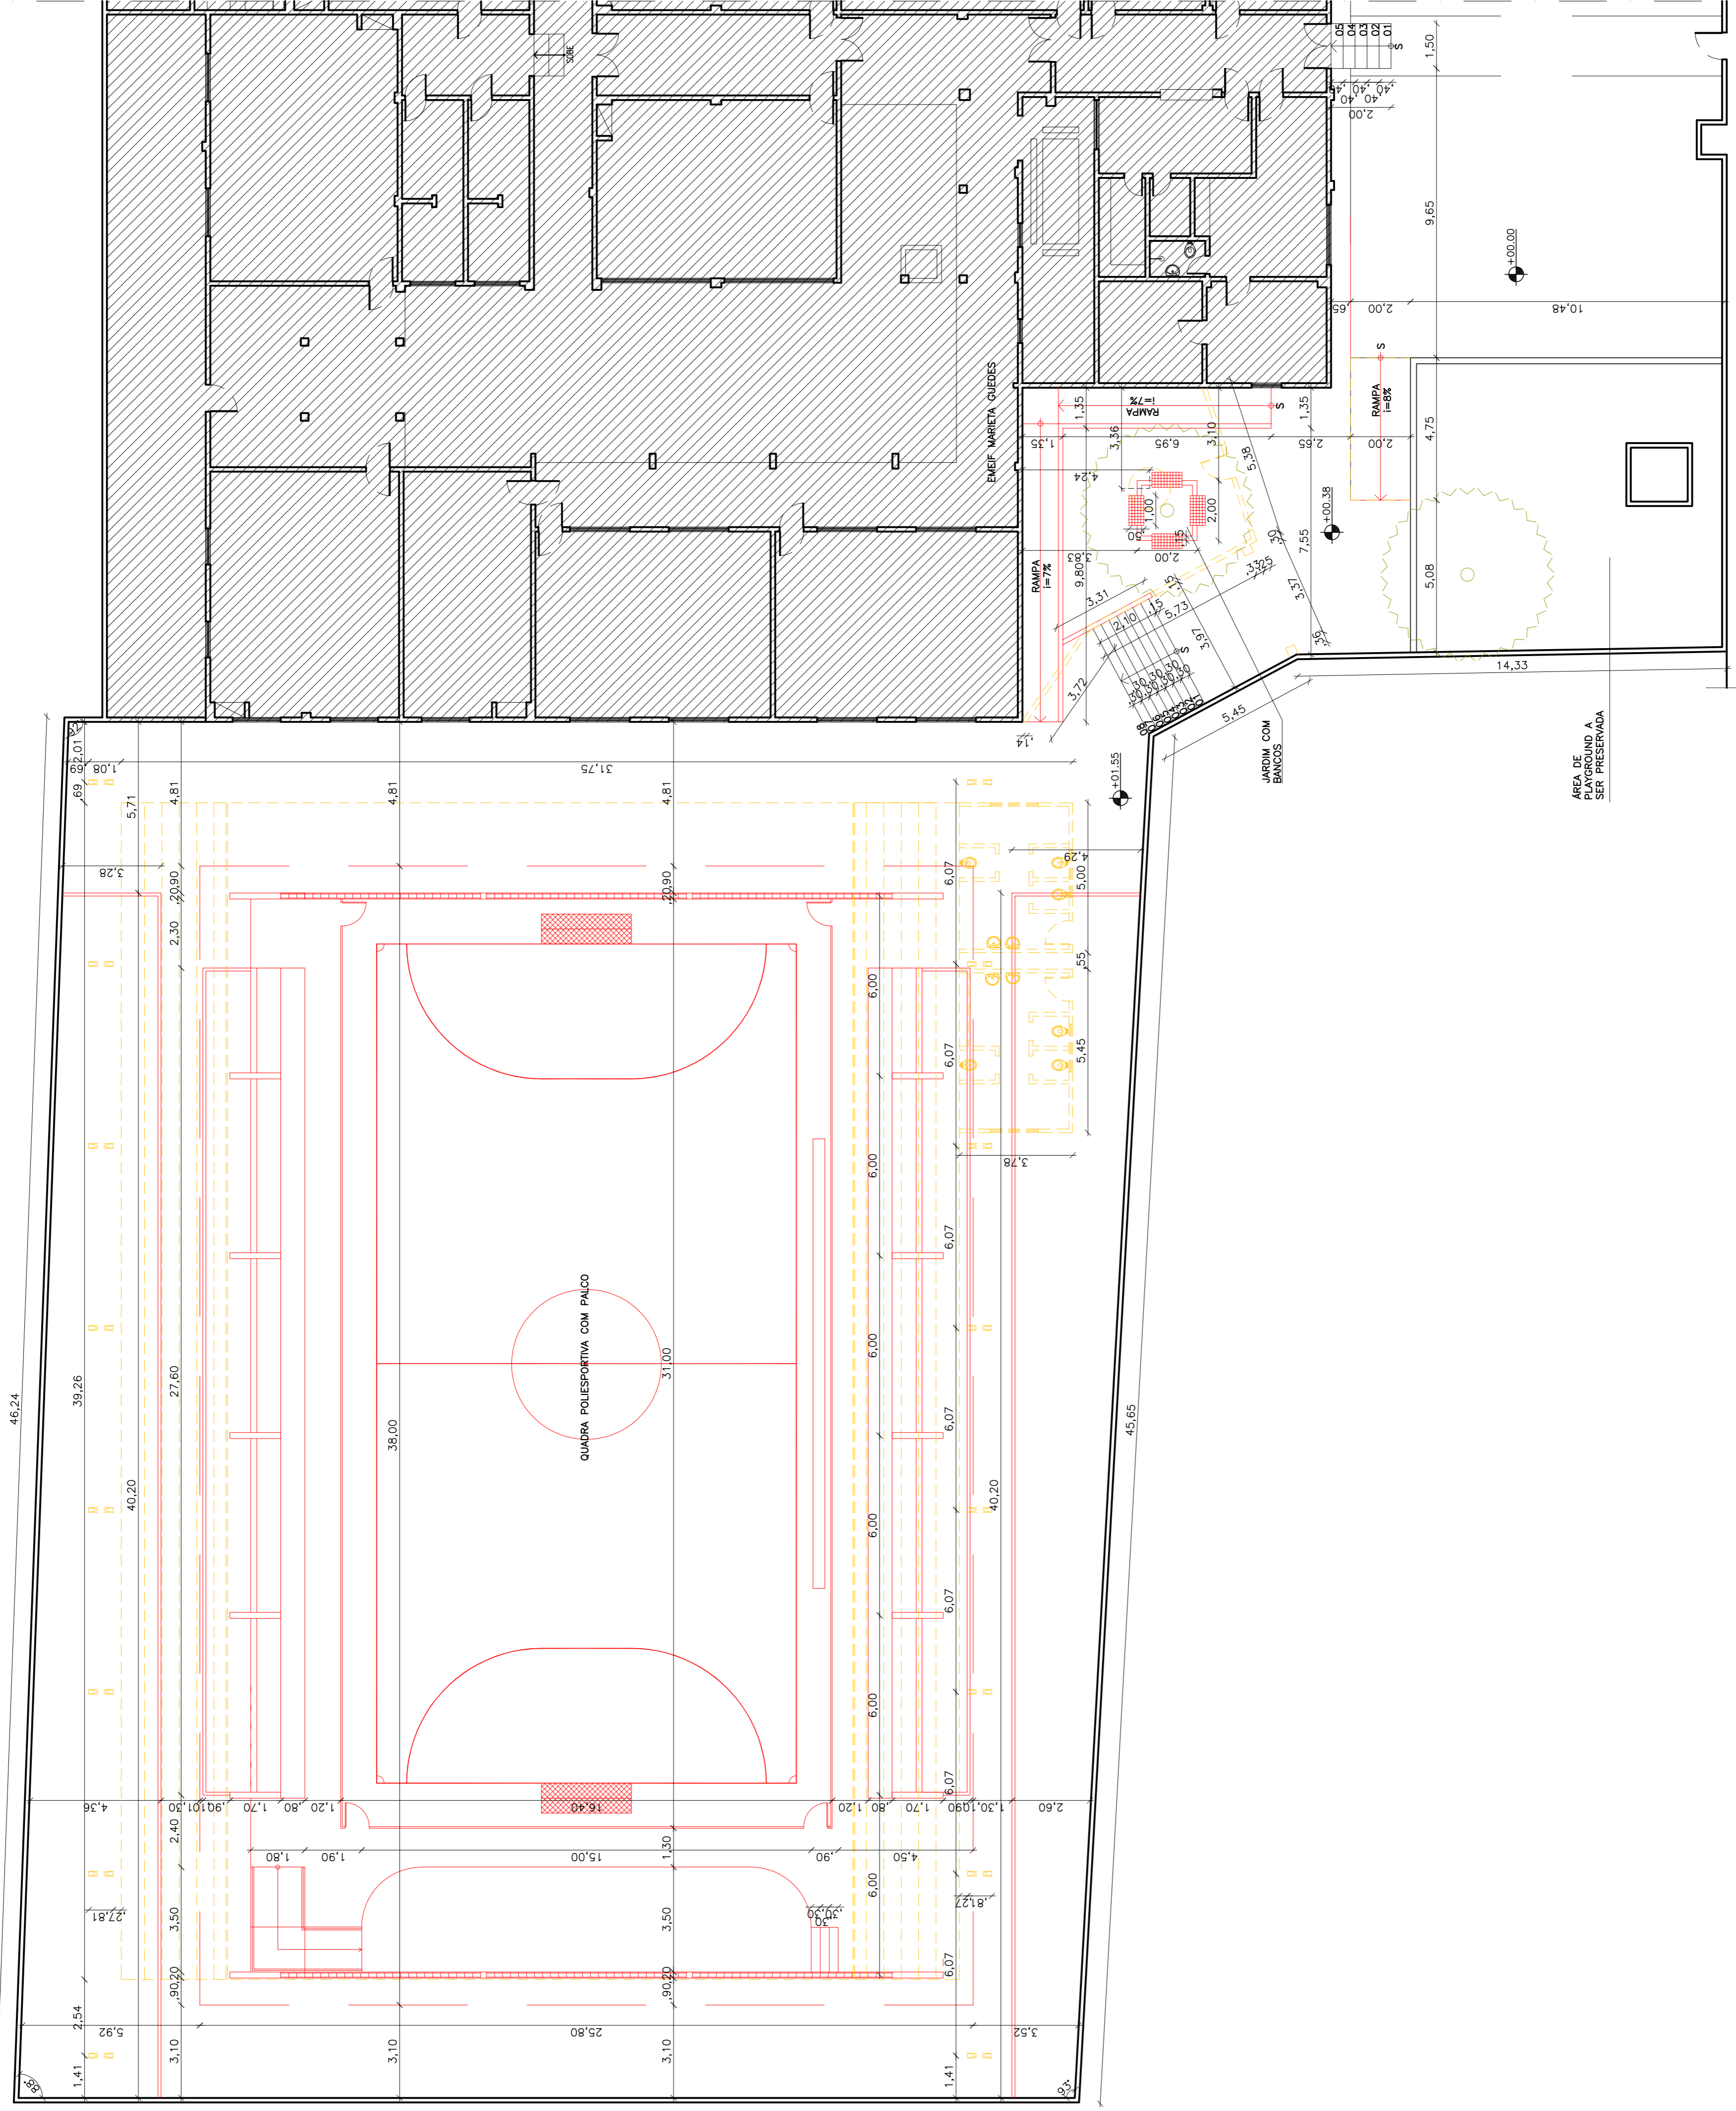

02  
PLANTA CONSTRUIR/DEMOLIR  
ESCALA: 1/725

PROPRIETÁRIO	
PROJETO	
CÁLCULO	
CONSTRUÇÃO	

REVISÃO:	DATA:	RESPONSÁVEL:	DESCRIÇÃO:
-	-	-	-
-	-	-	-
-	-	-	-



CLIENTE/ONDO	SME - SECRETARIA MUNICIPAL DE EDUCAÇÃO/DINF - DEPARTAMENTO DE INFRA-ESTRUTURA
ENDEREÇO	AVENIDA CÔNEGO DE CASTRO, 4701
MUNICÍPIO	FORTALEZA
PROJETO	QUADRA DA EMEIF MARIETA GUEDES MARTINS
ASSUNTO	PLANTA CONSTRUIR/DEMOLIR
CONTRATO / O.S.	072/2011 - 008/2012
ÁREA CONSTRUIDA	2.581,59m <sup>2</sup>
ESPECIALIDADE	ARQUITETURA
FRANQUIA	
RESPONSÁVEL TÉCNICO	ROGERIO VASCONCELOS DE SOUZA
CREA / RFB	060191721-9
DATA DE IMPRESSÃO	28/06/2012
ARQUIVO	EMGD-AQ-EX-02-R1.dwg
FECHA DO PROJETO	10/05/2012
REVISÃO	R1
DESENHISTA	LUDMILLA
INDICADA	

**FORTALEZA**  
 Av. Senador Aymoré, 3006 - S. 200500000  
 FORTALEZA - CE 61.100-010  
 TELEFONE: (85) 3101.1000  
 E-MAIL: contato@jca.com.br

Este projeto é de autoria da JCA Engenharia e Arquitetura LTDA, sendo proibida sua utilização, adaptada ou qualquer outra sem referência ao seu de autor.  
 © Desenvolvido nos direitos autorais reservados à JCA Engenharia e Arquitetura LTDA