


DETALHE PISO TÁTIL


01 PLANTA MOSCA
ESCALA: 1/750

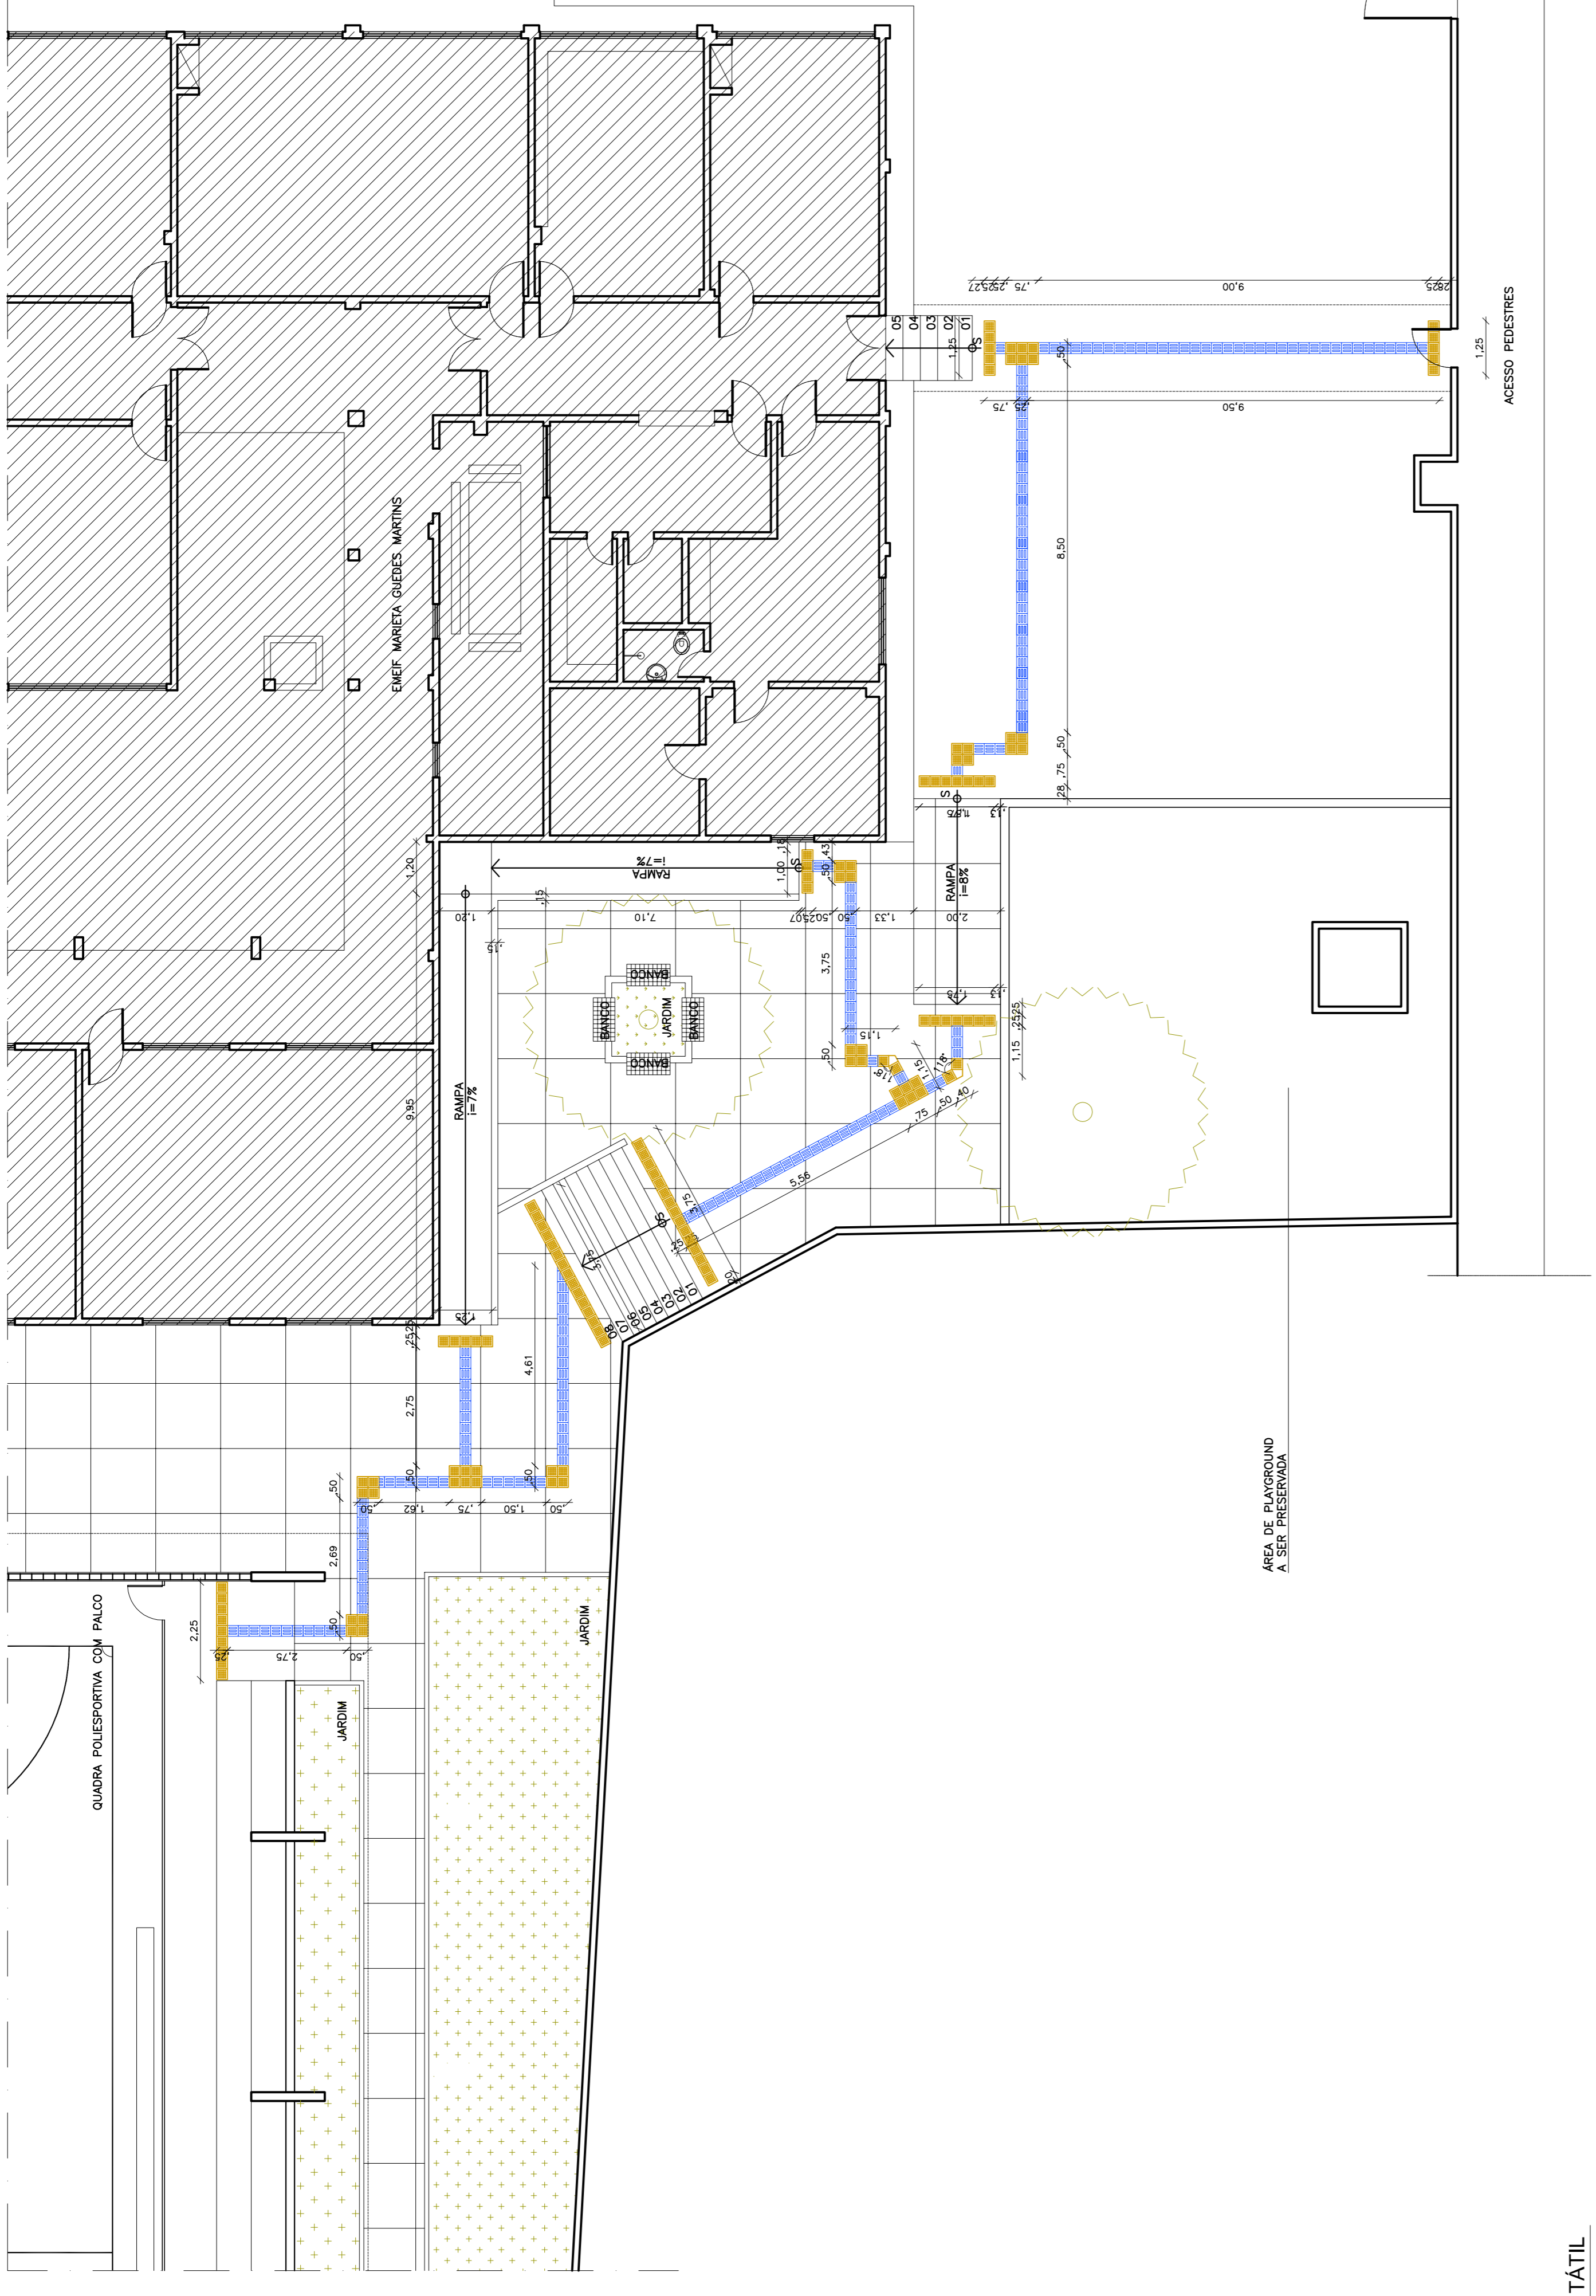


ÁREA DE PLAYGROUND A SER PRESERVADA

ACESSO PEDESTRES


02 DETALHE PISO TÁTIL
ESCALA: 1/100

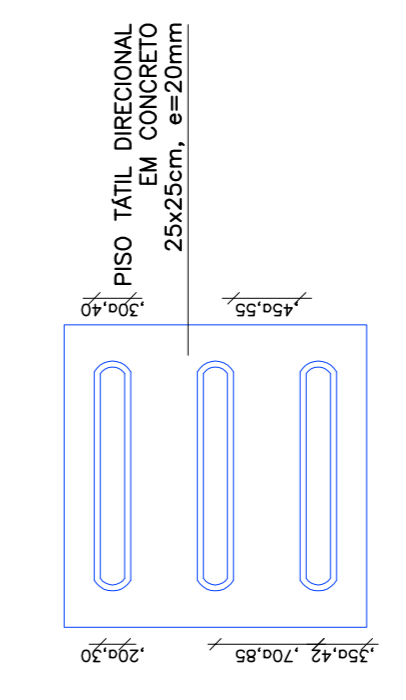


03 PISO TÁTIL DIRECIONAL
SEM ESCALA

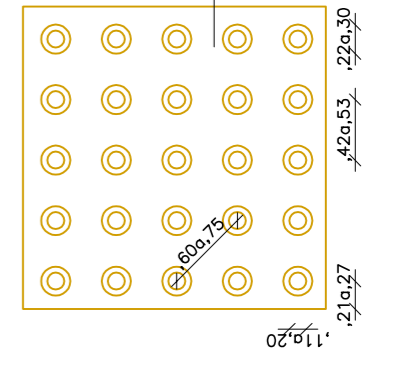


04 PISO TÁTIL DE ALERTA
SEM ESCALA

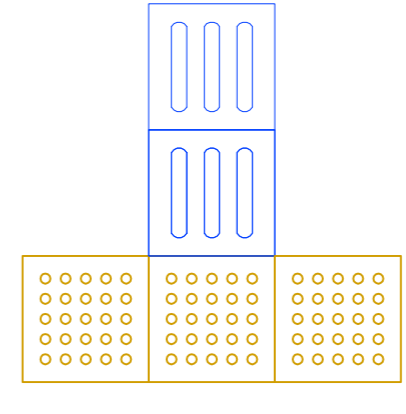


05 PISO TÁTIL - ALERTA FINAL
SEM ESCALA

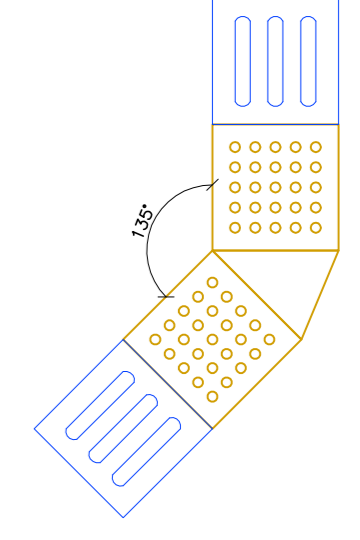

06 PISO TÁTIL - 135°
SEM ESCALA

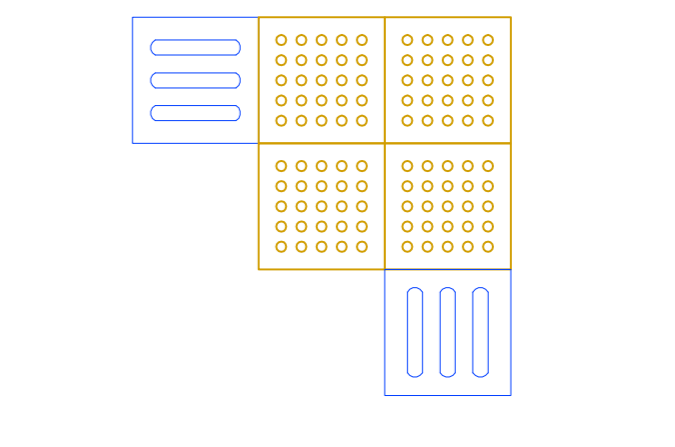

08 PISO TÁTIL - 90° ESQUERDA
SEM ESCALA

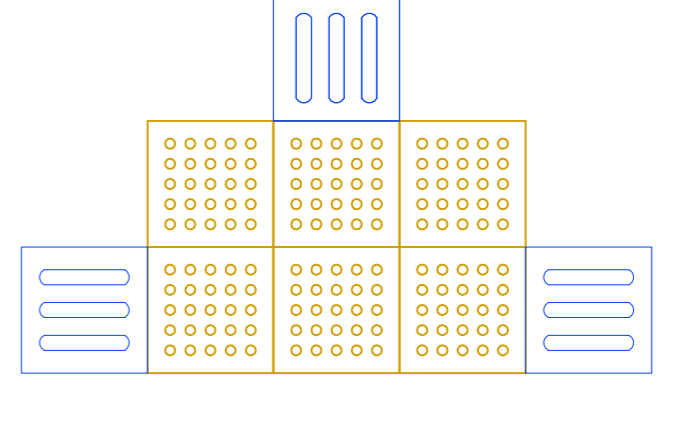

09 PISO TÁTIL - 90° DIR / 90° ESQ.
SEM ESCALA

PROPRIETÁRIO	
PROJETO	
CÁLCULO	
CONSTRUÇÃO	

REVISÃO:	DATA:	RESPONSÁVEL:	DESCRIÇÃO:
-	-	-	-
-	-	-	-
-	-	-	-



CIENTE / ONDO	SME - SECRETARIA MUNICIPAL DE EDUCAÇÃO/DINF - DEPARTAMENTO DE INFRA-ESTRUTURA
ENDEREÇO	AVENIDA CÔNEGO DE CASTRO, 4701
PROJETO	QUADRA DA EMEIF MARIETA GUEDES MARTINS
ASSUNTO	DETALHE PISO TÁTIL
RESPONSÁVEL TÉCNICO	ROGERIO VASCONCELOS DE SOUZA
ARQUIVO	EMGD-AQ-EX-04-R1.dwg
ESCALA	INDICADA
CONTRATO / O.S.	072/2011 - 008/2012
ÁREA CONSTRUIDA	2.581,59m²
ESPECIALIDADE	ARQUITETURA
FRANQUIA	AQ-004
CREA / RFP	060191721-9
DATA DE IMPRESSÃO	28/06/2012
DATA DO ORIGINAL	10/05/2012
REVISÃO	R1
PROJETO EXECUTIVO	LUDMILLA/FLAVI
<p>SALVADOR</p> <p>Rua Francisco Simões, 133, 51 - APOIO 40194111 CEP: 41.820-710 Fone: (71) 3122-7744 E-mail: contato@jca.com.br</p> <p>FORTALEZA</p> <p>Av. Santos Dumont, 3006, 5 - 50250-000 CEP: 50.250-000 Fone: (71) 3122-7744 E-mail: contato@jca.com.br</p> <p>Este projeto é de autoria da JCA Engenharia e Arquitetura LTDA, sendo proibido sua utilização, adaptado ou qualquer outro uso sem referência ao seu dono intelectual. © desenvolvido em direito autoral reservado em sua íntegra em todo o mundo.</p>	