


Vigas			
Nome	Seção (cm)	Elevação (cm)	Nível (cm)
V1	20x40	0	400
V2	20x40	0	400

Características dos materiais			
TK	Ecs	(kg/cm²)	(kg/cm²)
250			23000

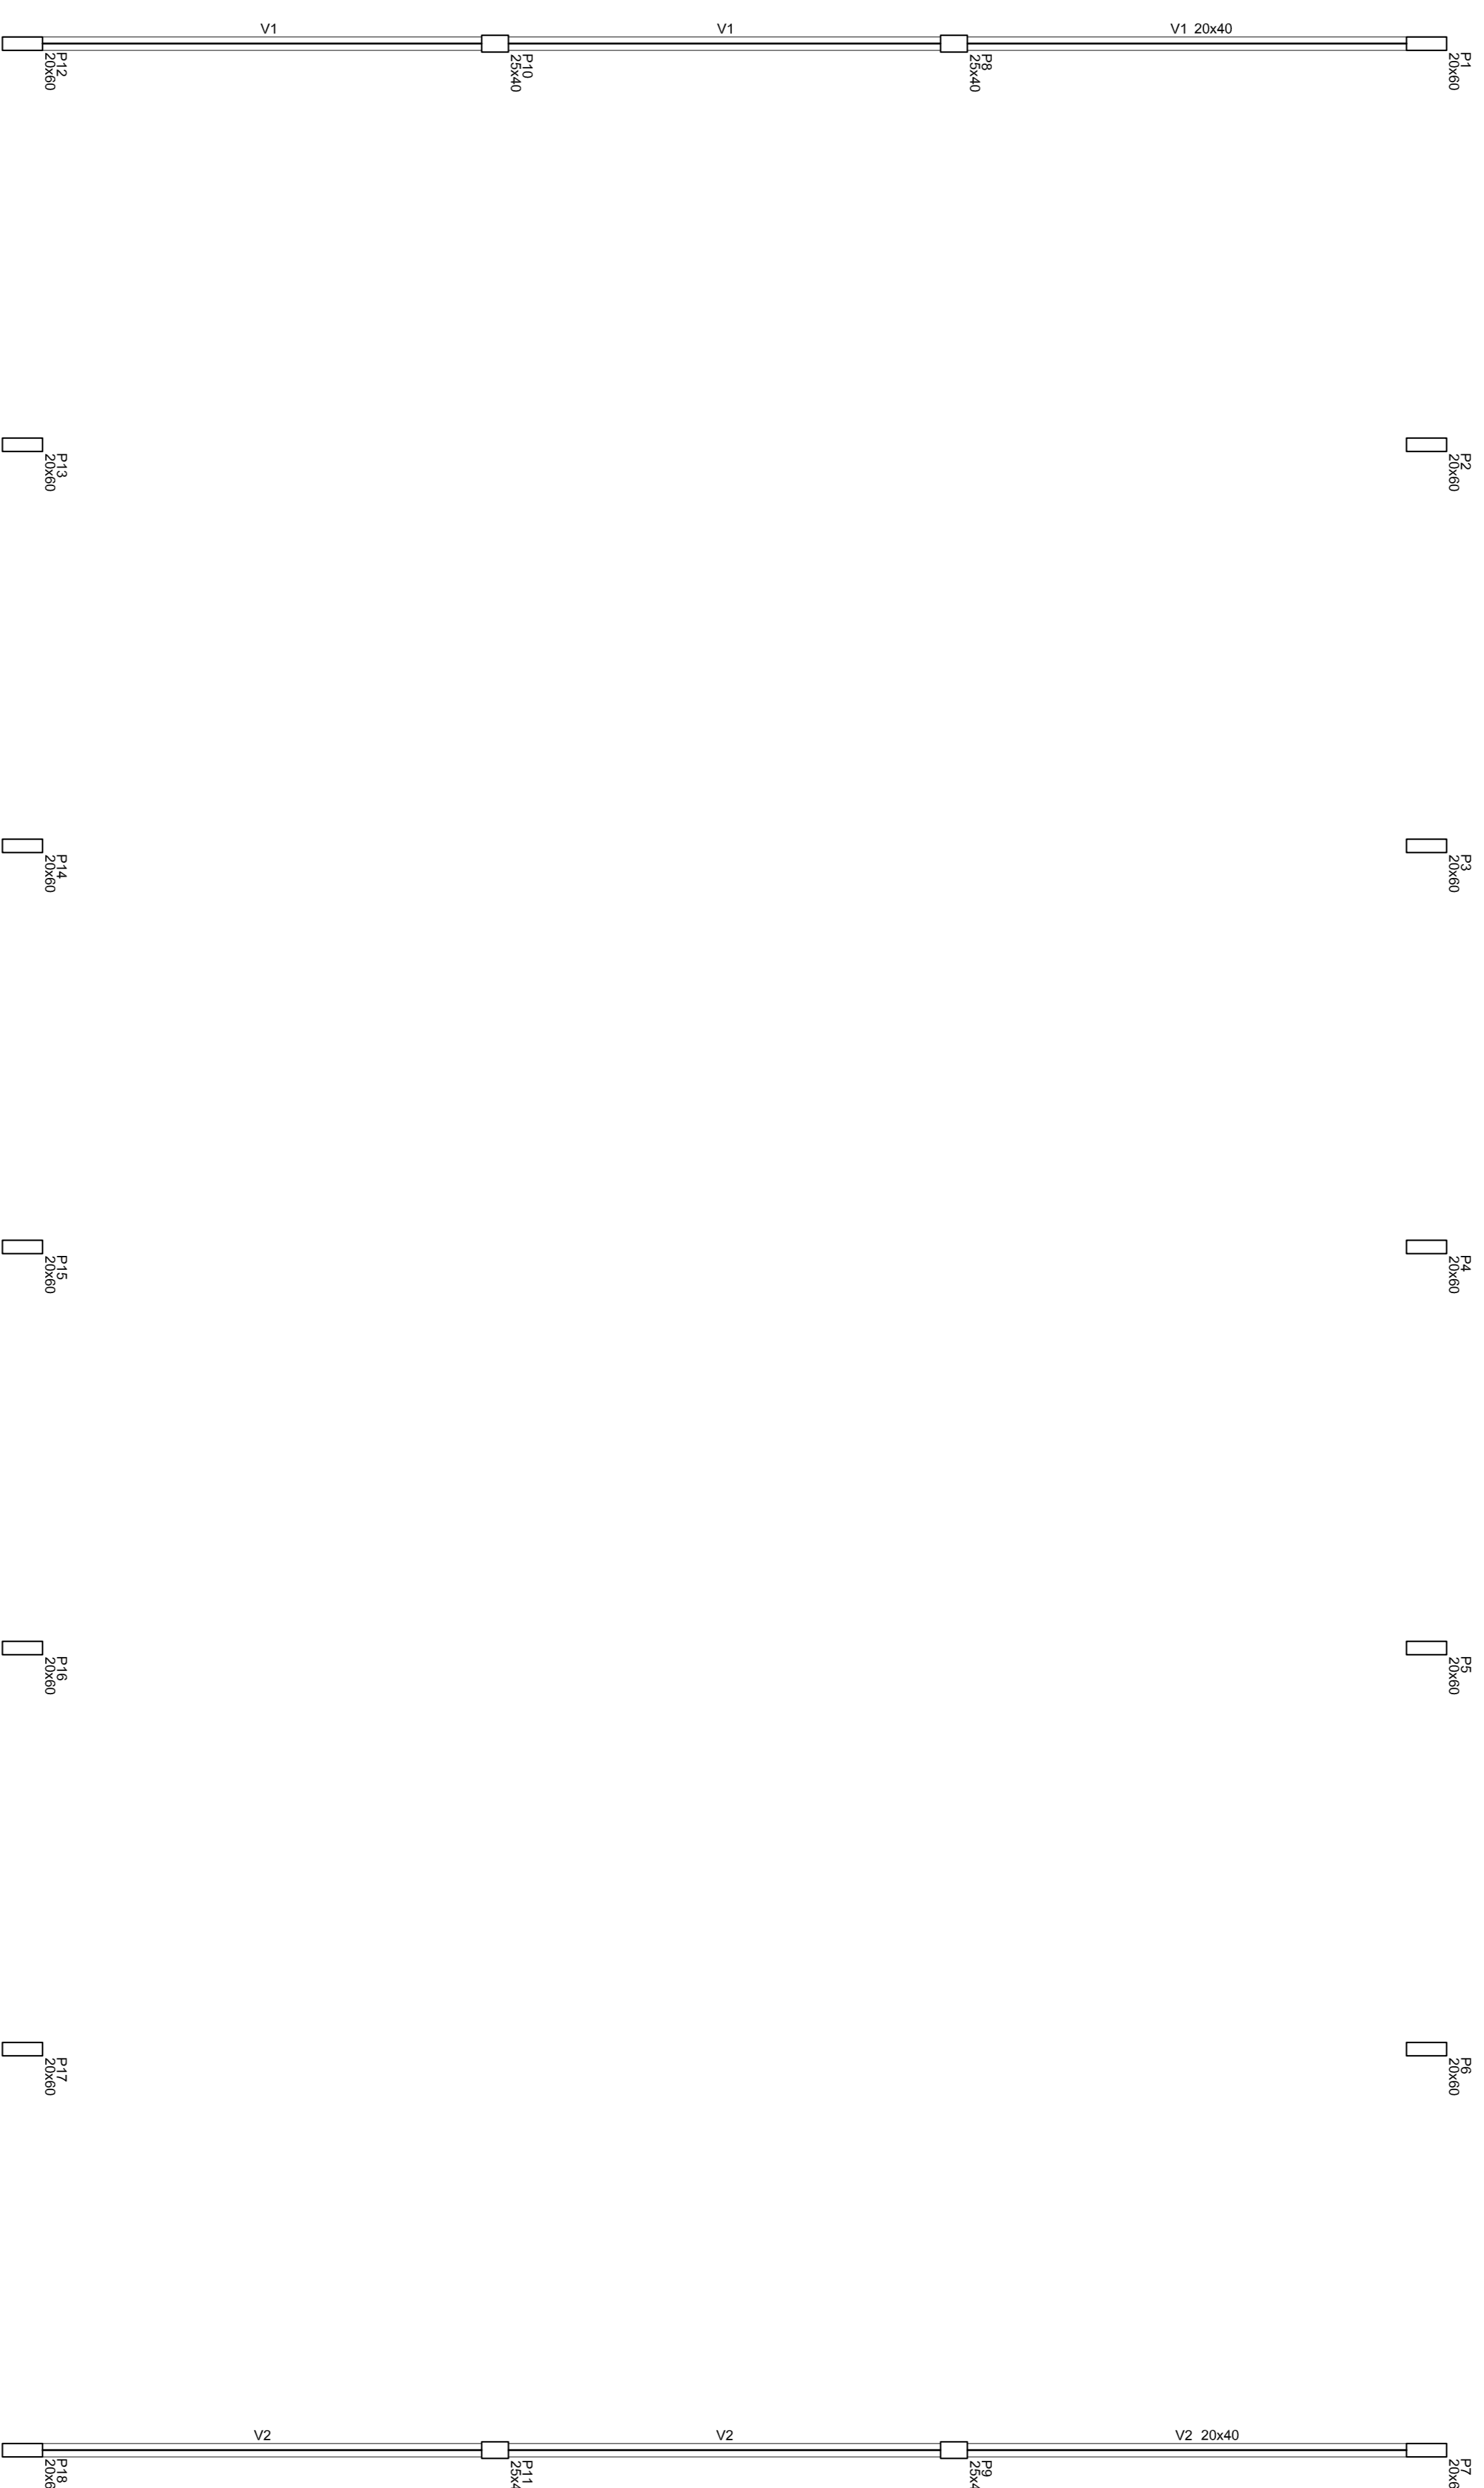

Forma do pavimento Nivel 400  
escala 1:75

GOVERNADOR GERAL  
**BRASIL** Ministério da Educação  
FUNDE Fundação Nacional de Desenvolvimento da Educação

## PROJETO PADRÃO - FUNDE

MUNICÍPIO - UF:

PROPRIETÁRIO:

ENDEREÇO:

PROPRIETÁRIO

RESP. TÉCNICO

DILTO

CREA

RA

OBSERVAÇÕES:

### QUADRA ESCOLAR 02 PROJETO ESTRUTURAL

CONCEPCÃO  
COEST - Coordenadora Geral de Infraestrutura Educacional

ESTRUTURA DE CONCRETO  
FORMA DE PAVIMENTO - NÍVEL 400

EST

FORNADTO A1 (841 X 394)

REVISÃO R:00 R:00

ESCALA 1/75  
DATA EMISSÃO JULHO/2011

PRONCIA 05/11