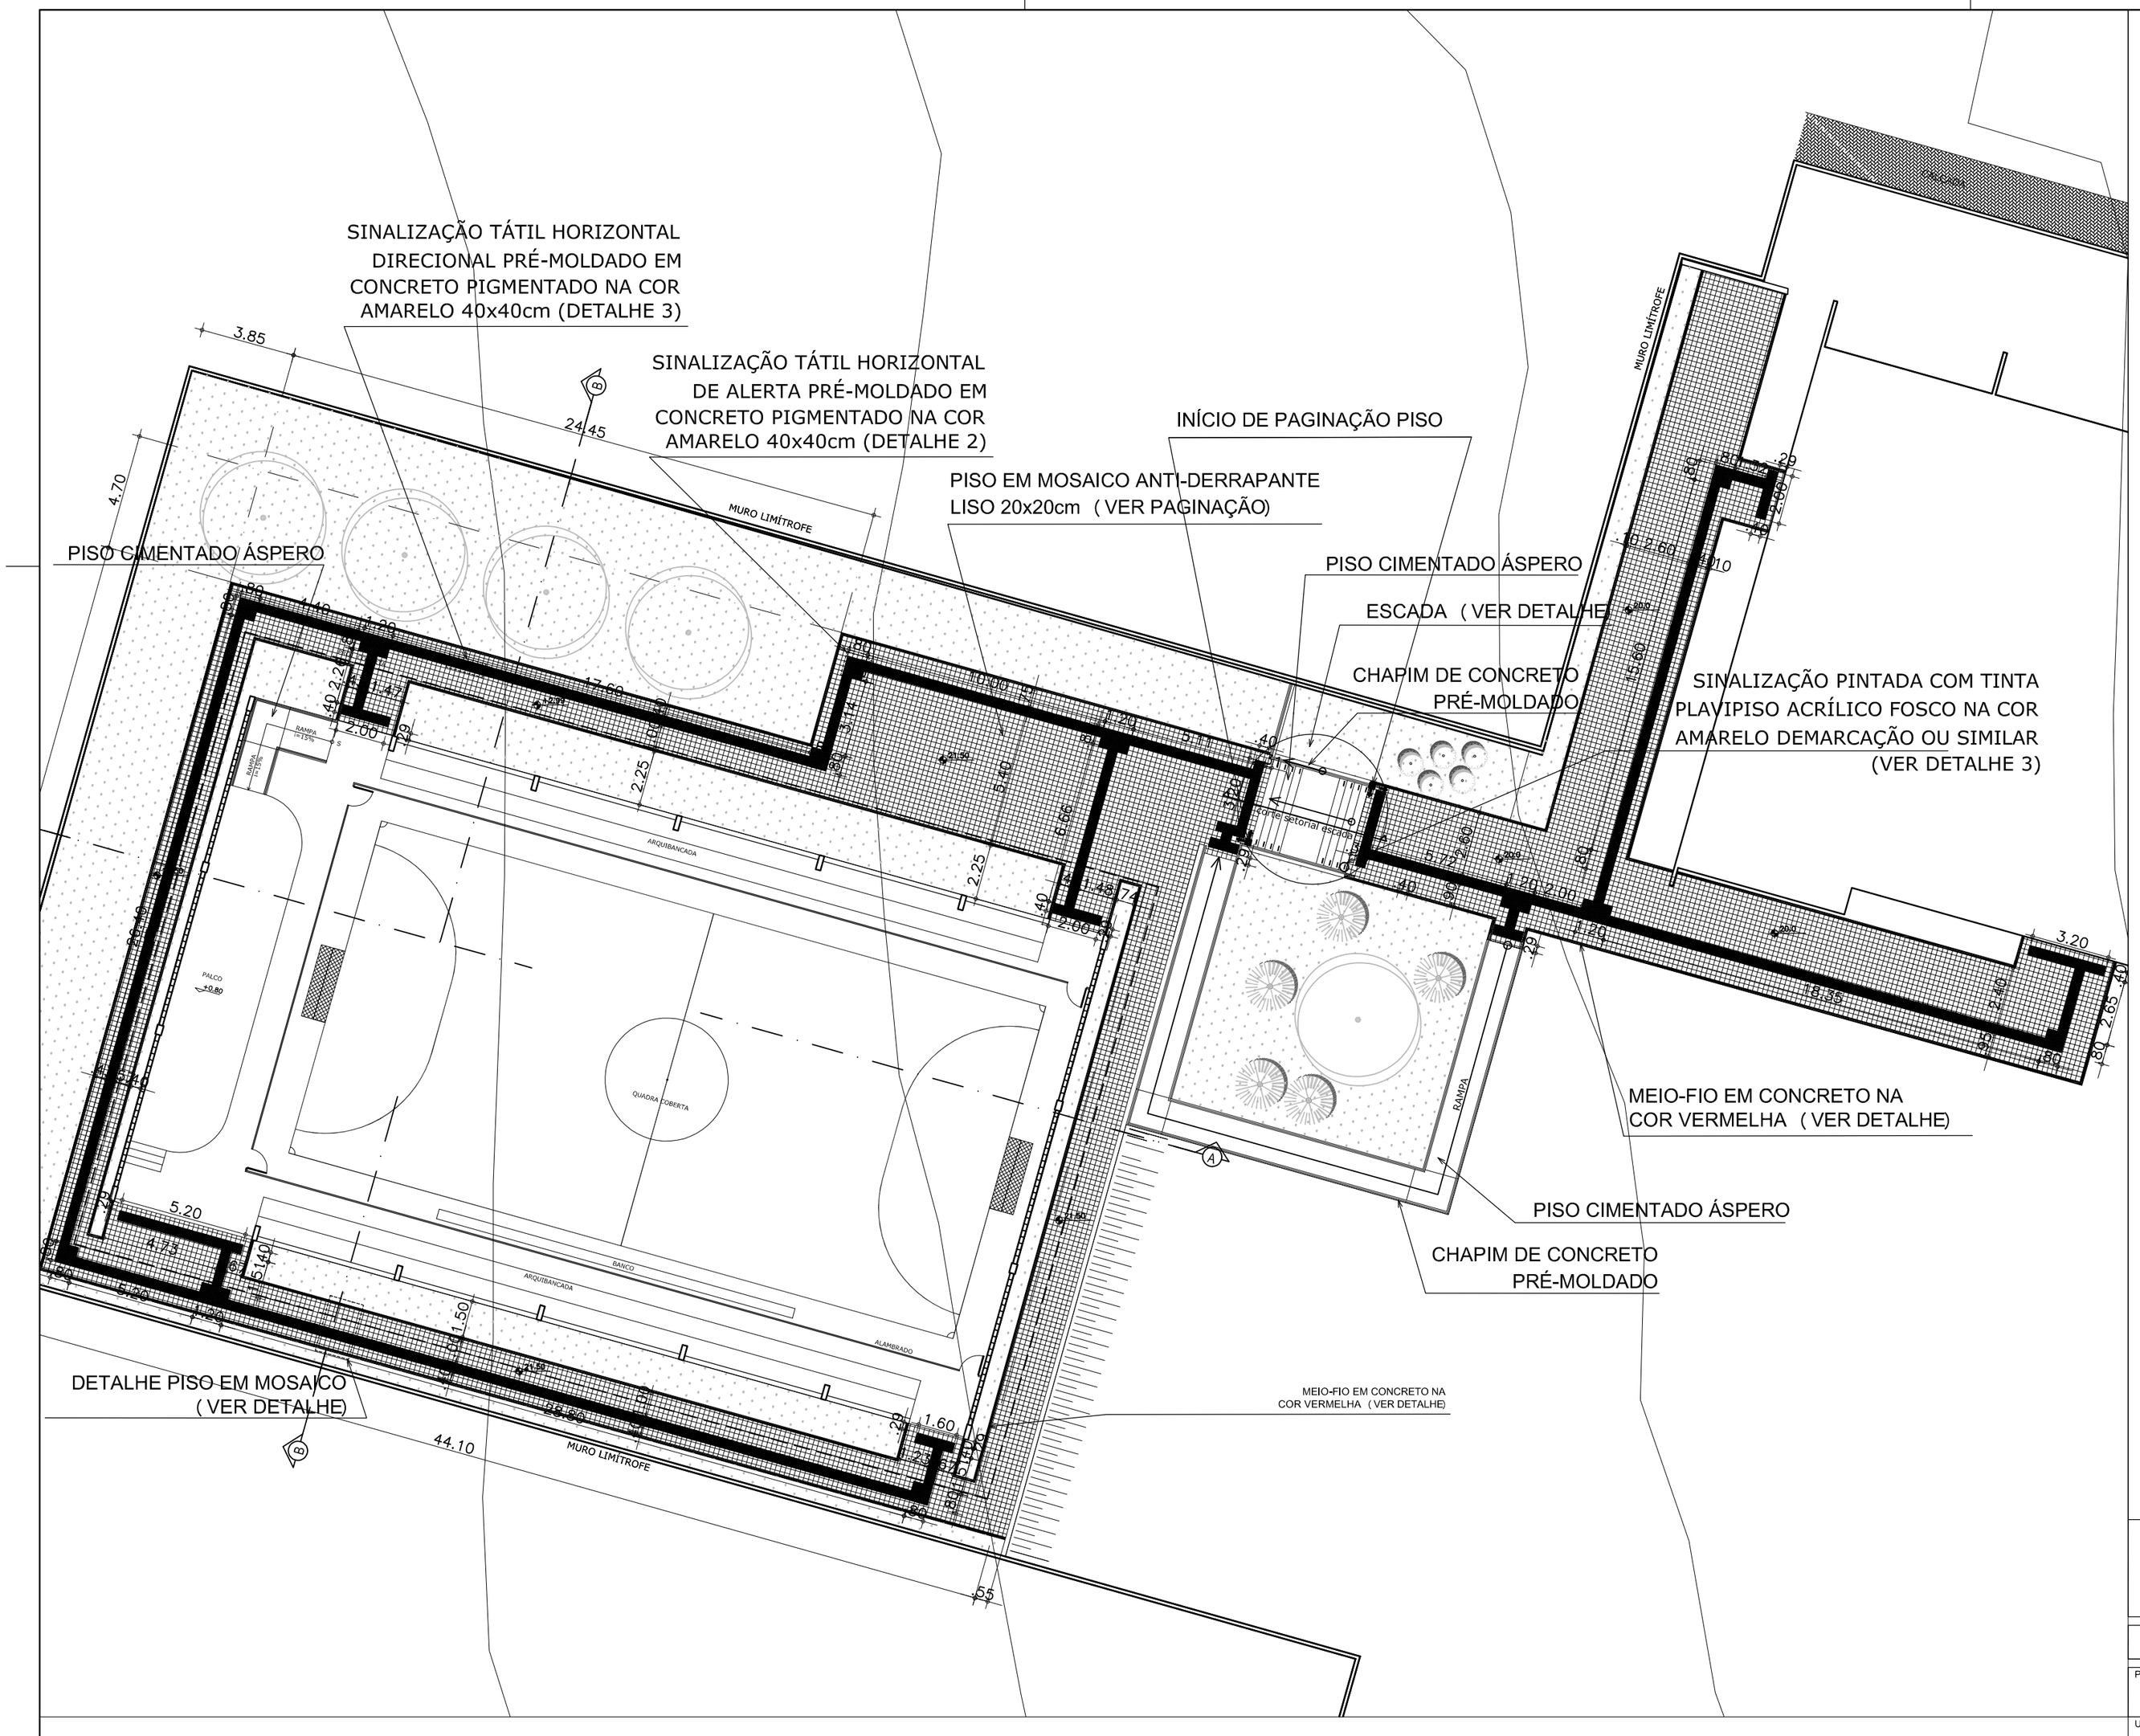

1 PLANTA DE URBANIZAÇÃO–PISO TÁTIL
ESC.: 1:200

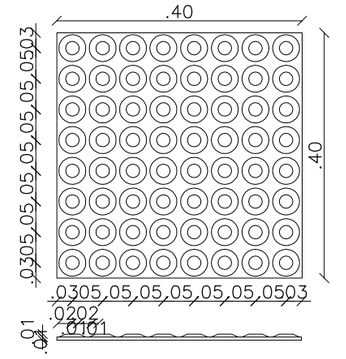

2 DETALHAMENTO PISO TÁTIL DE ALERTA
ESC.: 1:10

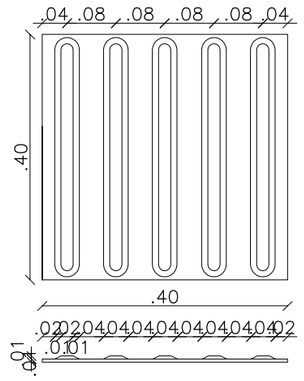

3 DETALHAMENTO PISO TÁTIL DIRECIONAL
ESC.: 1:10

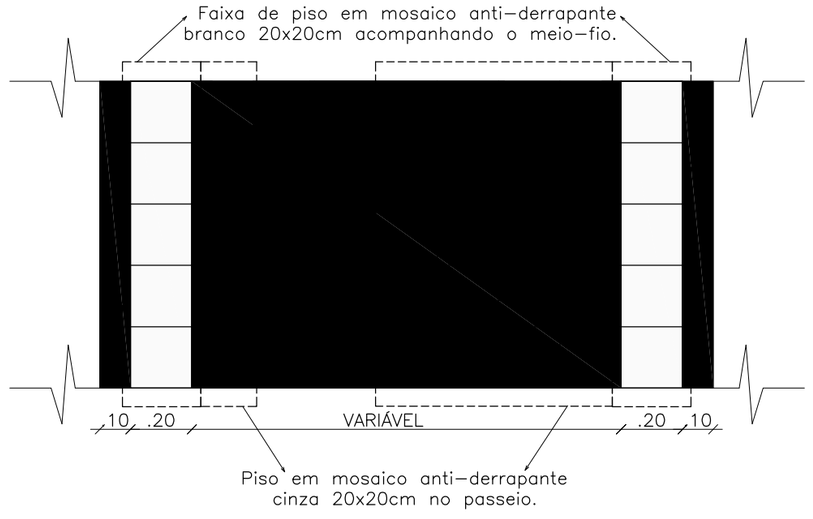

4 DETALHE PISO EM MOSAICO
ESC.: 1:20

Prefeitura de Fortaleza
SME - SECRETARIA MUNICIPAL DE EDUCAÇÃO

DINF - DEPARTAMENTO DE INFRA ESTRUTURA

PROGRAMA
PAC II - QUADRA COM PALCO

UNIDADE
EMEIF REITOR ANTÔNIO MARTINS FILHO

ENDEREÇO Rua Teodoro de Castro,1175 - Granja Portugal, Fortaleza - CE, 60545-241

ETAPA
ESTUDO EXECUTIVO DE IMPLANTAÇÃO

DESENHO:
1 - Planta de urbanização - piso tátil
2 - Detalhamento piso tátil de alerta
3 - Detalhamento piso tátil direcional
4 - Detalhe piso em mosaico

PRANCHA: 05/09

RESPONSÁVEL TÉCNICO:	DESENHO:	DATA:
ARQ. HULDA WEHMANN - CREA 36404DCE	MURTALA	JANEIRO / 2011

SECRETARIA MUNICIPAL DE EDUCAÇÃO - Departamento de Infra-Estrutura
Av. Desembargador Moreira, 2875 – Dionísio Torres - Fortaleza-Ceará