




2 DETALHES PAGINAÇÃO – PISO
ESC.: 1:50

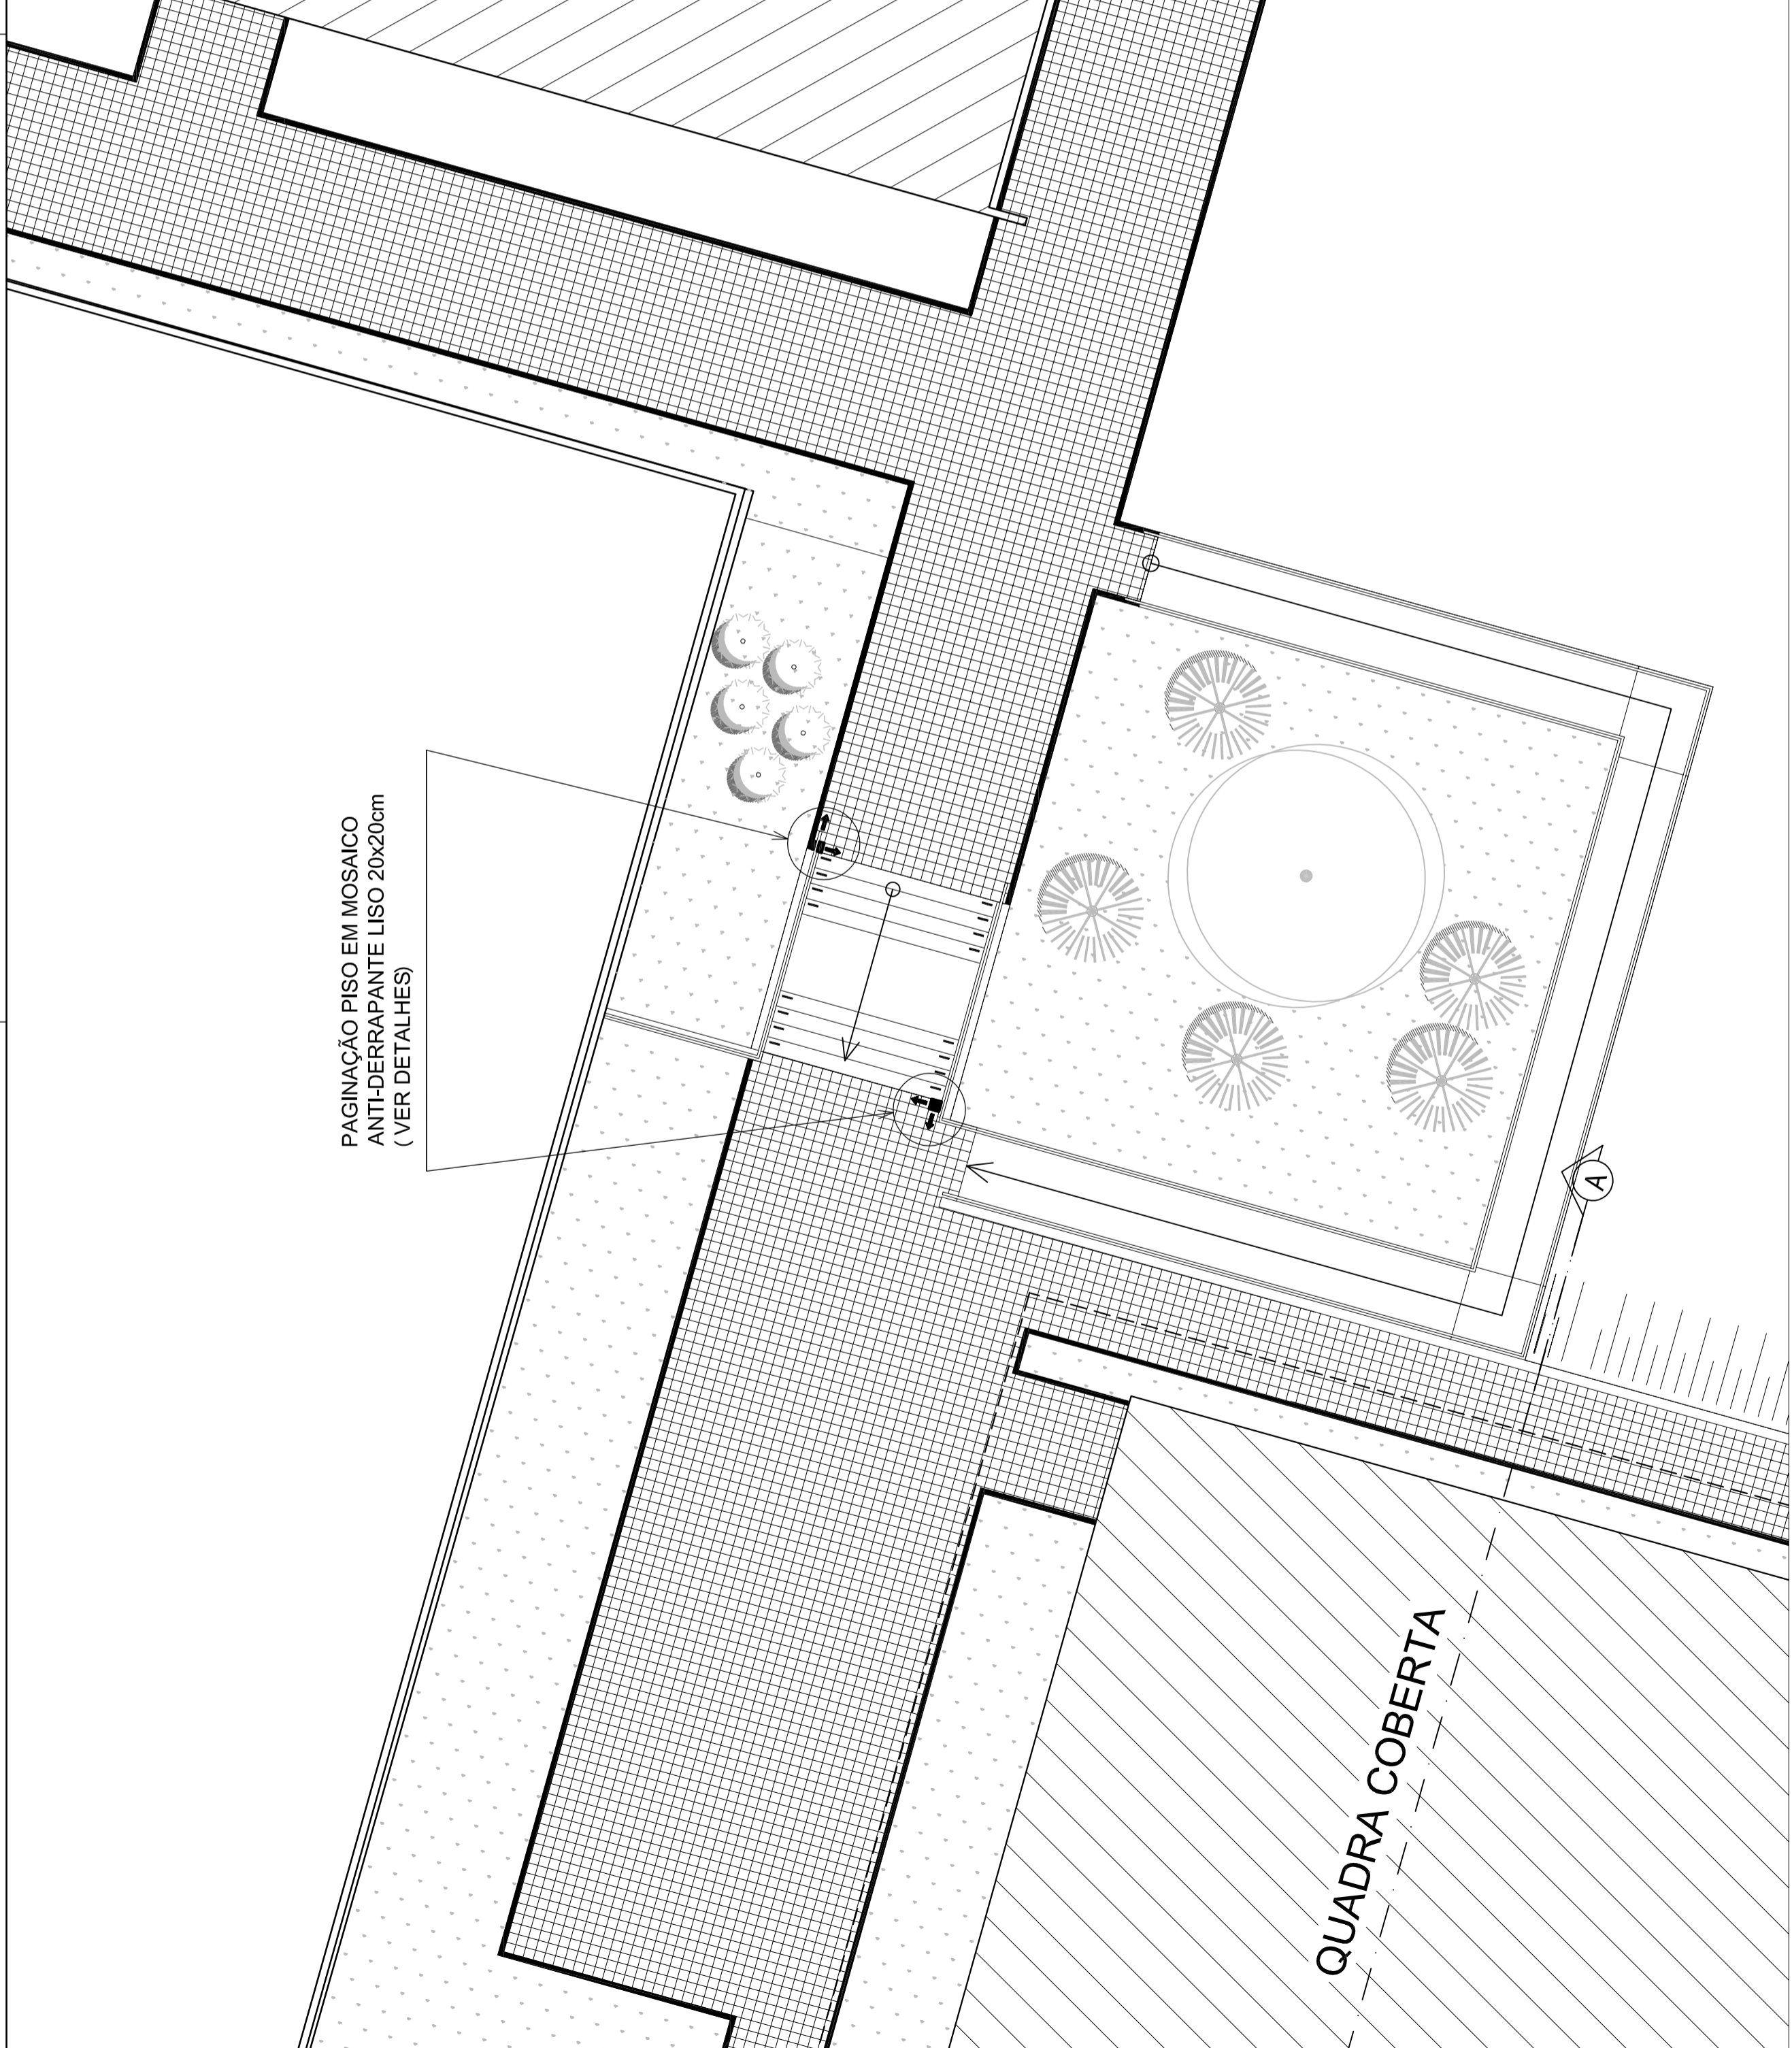

1 PLANTA DE PAGINAÇÃO – PISO
ESC.: 1:100

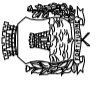

Fortaleza
PREFEITURA DE
SME - SECRETARIA MUNICIPAL DE EDUCAÇÃO



Fortaleza

PROGRAMA: DINF - DEPARTAMENTO DE INFRA ESTRUTURA

UNIDADE: **PAC II - QUADRA COM PALCO**

RESPONSÁVEL TÉCNICO: EMEIF REITOR ANTÔNIO MARTINS FILHO

ENDEREÇO: Rua Teodoro de Castro, 1175 - Granja Portugal, Fortaleza - CE, 00545-241

ETAPA: ESTUDO EXECUTIVO DE IMPLANTAÇÃO

DESENHO: 1 - Planta de paginação - Piso
2 - Detalhes paginação - Piso

FRANCHA: **08/09**

RESPONSÁVEL TÉCNICO: ARQ. HILDA WEHMANN - CREA 38404DCE

DATA: JANEIRO / 2011

SECRETARIA MUNICIPAL DE EDUCAÇÃO - Departamento de Infra-Estrutura
Av. Desembargador Moreira, 2875 - Distrito Torres - Fortaleza-Ceará