


SEUMA	ISS-C
CREA	ISS-P

Legenda:


Mapa-chave:

Revisão nº	Descrição	Data	Projetista	Aprovação



Prefeitura de Fortaleza
 SEINF - SECRETARIA MUNICIPAL DE INFRAESTRUTURA

Unidade/Orgão: SEINF Regional: V Bairro: CANINDEZINHO
 Nome do projeto: Ruas do Canindezinho - 2ª Etapa Escola: H=1/500 V=1/100
 Título do folha: PERFIS LONGITUDINAIS Data: SET/2016 Folha:
 Responsável Técnico: ENG. ASSIS BEZERRA Coord. elab. de projetos: MANUELA NOGUEIRA
 CREA Nº 8.690-CE Topógrafo: ZÉ RDO Desenho: JONAS/JÚLIA
 Arquivo: SEINF-SR V-TER-EX-F02-R0.dwg

02/09

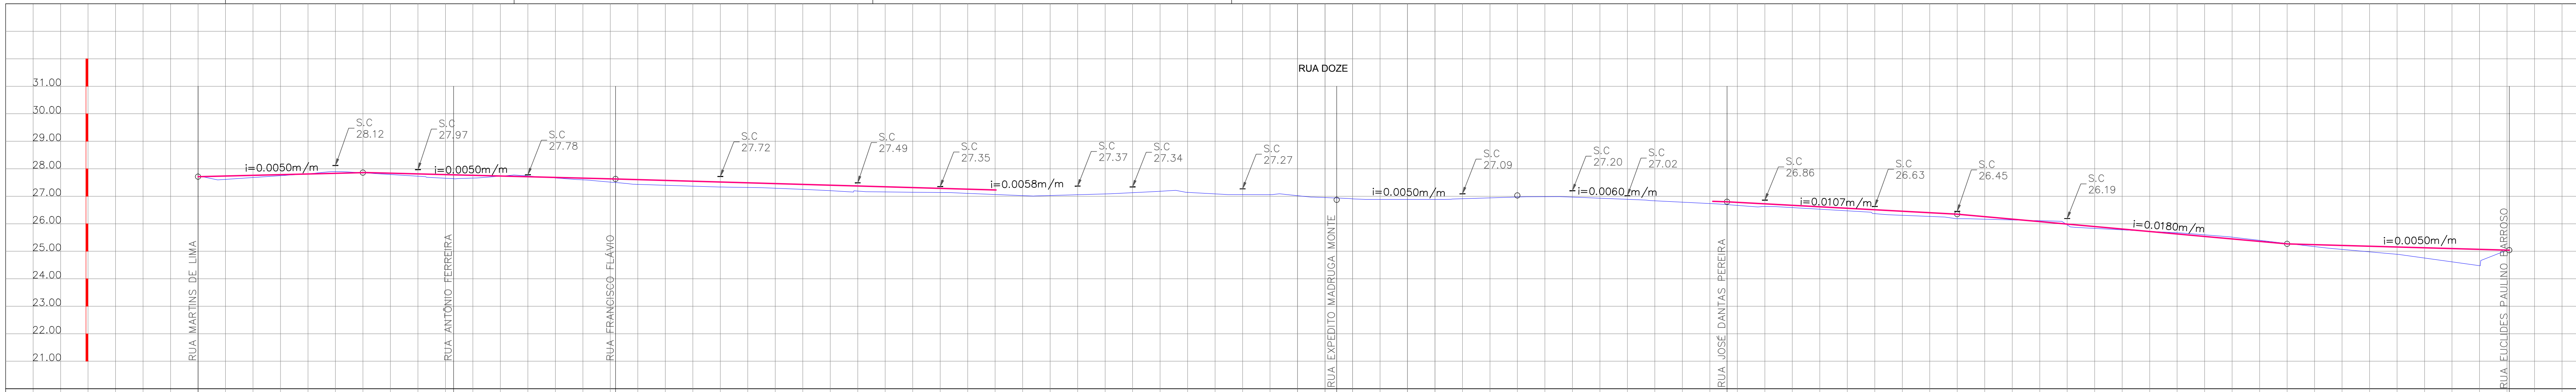

COTAS DO FUNDO DA DRENAGEM	
COTAS DO PROJETO	27.71, 27.81, 27.86, 27.81, 27.78, 27.71, 27.63, 27.60, 27.49, 27.37, 27.26, 27.14, 27.03, 26.91, 26.87, 26.93, 27.03, 26.90, 26.80, 26.78, 26.56, 26.35, 25.99, 25.63, 25.27, 25.15, 25.05
COTAS DO TERRENO	27.71, 27.82, 27.73, 27.64, 27.74, 27.50, 27.43, 27.32, 27.19, 27.11, 27.06, 27.14, 27.03, 27.02, 26.94, 26.89, 26.97, 26.89, 26.70, 26.67, 26.47, 26.18, 25.96, 25.67, 25.28, 24.89, 25.04
ESTACAS	0, 1, 2, 3, 4, 5, 6, 7, 8, 9, 10, 11, 12, 13, 14, 15, 16, 17, 18, 19, 20, 21
INTERMEDIÁRIAS	0=12+1.49, 2+16.48=0, 3+15.85=0, 10+7.15=18+4.19, 13+18.13=18+5.54, 21+0.42=18+12.44

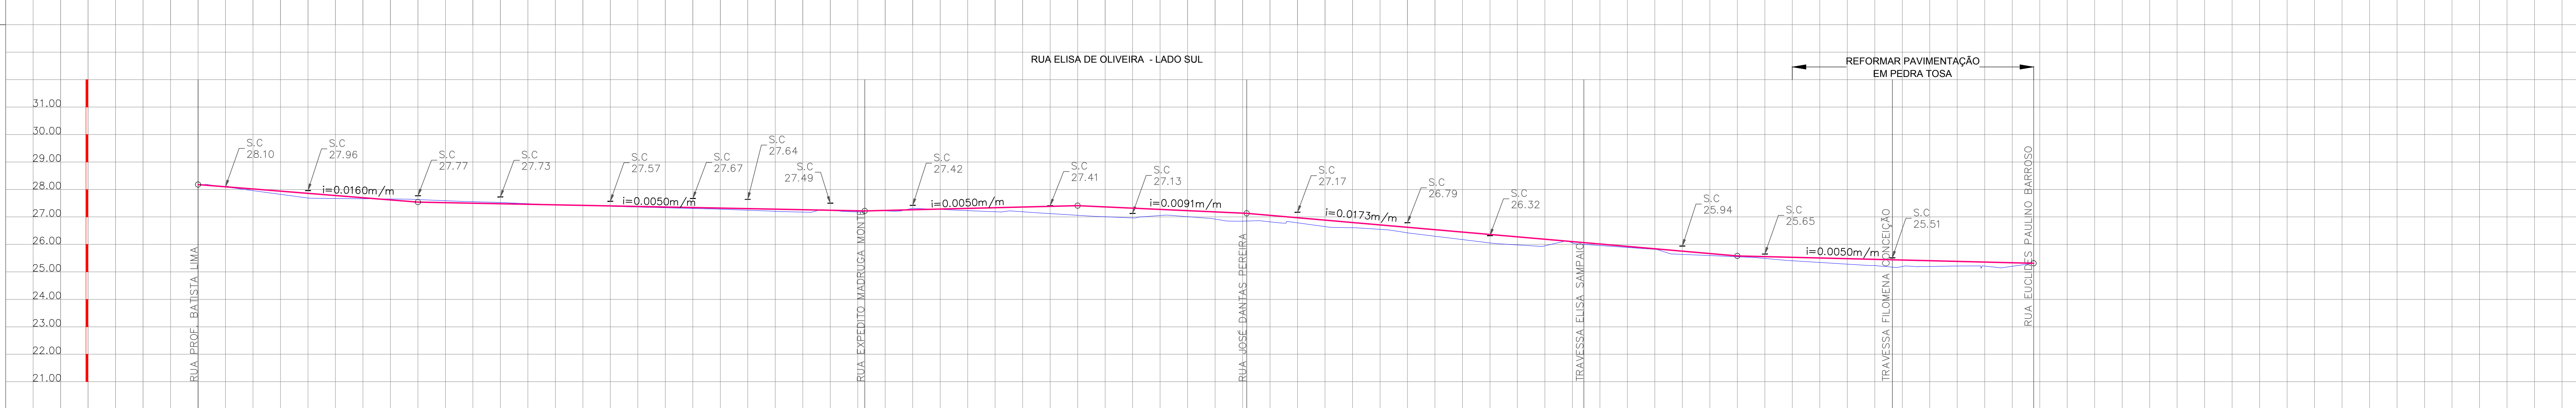

COTAS DO FUNDO DA DRENAGEM	
COTAS DO PROJETO	28.18, 27.86, 27.54, 27.44, 27.43, 27.33, 27.23, 27.31, 27.41, 27.23, 27.13, 26.97, 26.62, 26.27, 26.06, 25.93, 25.58, 25.48, 25.44, 25.38, 25.31
COTAS DO TERRENO	28.18, 27.69, 27.63, 27.48, 27.36, 27.25, 27.18, 27.20, 27.23, 27.06, 27.01, 26.85, 26.79, 26.42, 25.98, 25.00, 25.89, 25.55, 25.28, 25.17, 25.21, 25.31
ESTACAS	0, 1, 2, 3, 4, 5, 6, 7, 8, 9, 10, 11, 12, 13, 14, 15, 16
INTERMEDIÁRIAS	0=11+14.14, 6+1.29=14+15.79, 9+10.76=15, 12+12.09=5+13.50, 15+8.19=5+14.36, 16+13.90=15+10.22

SEUMA	RS-C
CREA	RS-P

Legenda:

Mapa chave:

Revisão n°	Descrição	Data	Projeto	Aprovação

SEINF - SECRETARIA MUNICIPAL DE OBRAS E URBANISMO

Unidade/Orgão: SEINF Regional: V Bônus: CANINDEZINHO



Nome do projeto: Ruas do Canindezinho - 2ª Etapa Escala: H=1/500

Título da folha: PERFIS LONGITUDINAIS Data: SET./2016 Folha: V=1/100

Responsável Técnico: ENG. ASSIS BEZERRA Coord. elab. de projetos: MANUELA NOGUEIRA

Arquivo: SEINF-SR V-TER-EX-F03-R0.dwg Topógrafo: ZÉ RÔO Desenho: JONAS/JÚLIA

03/09

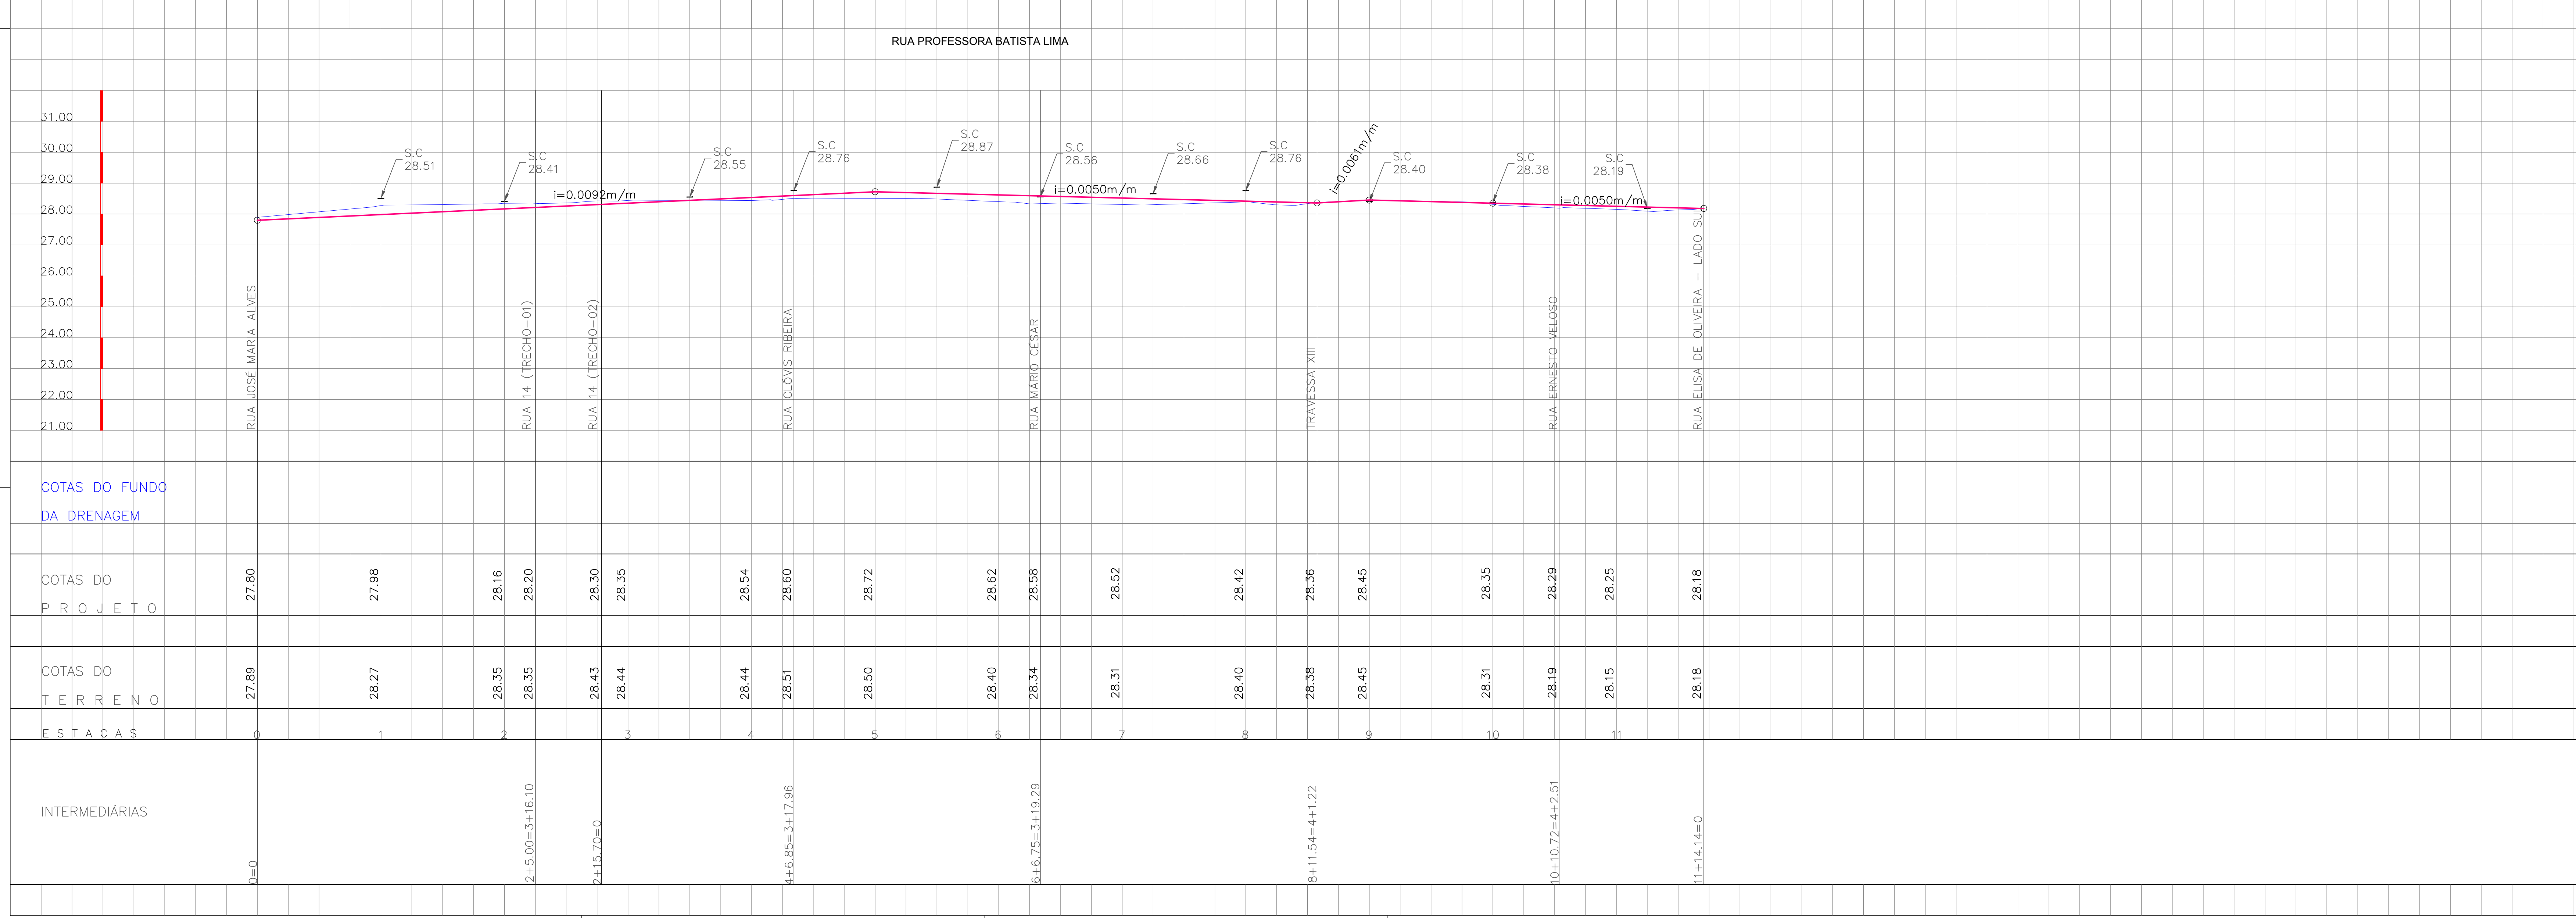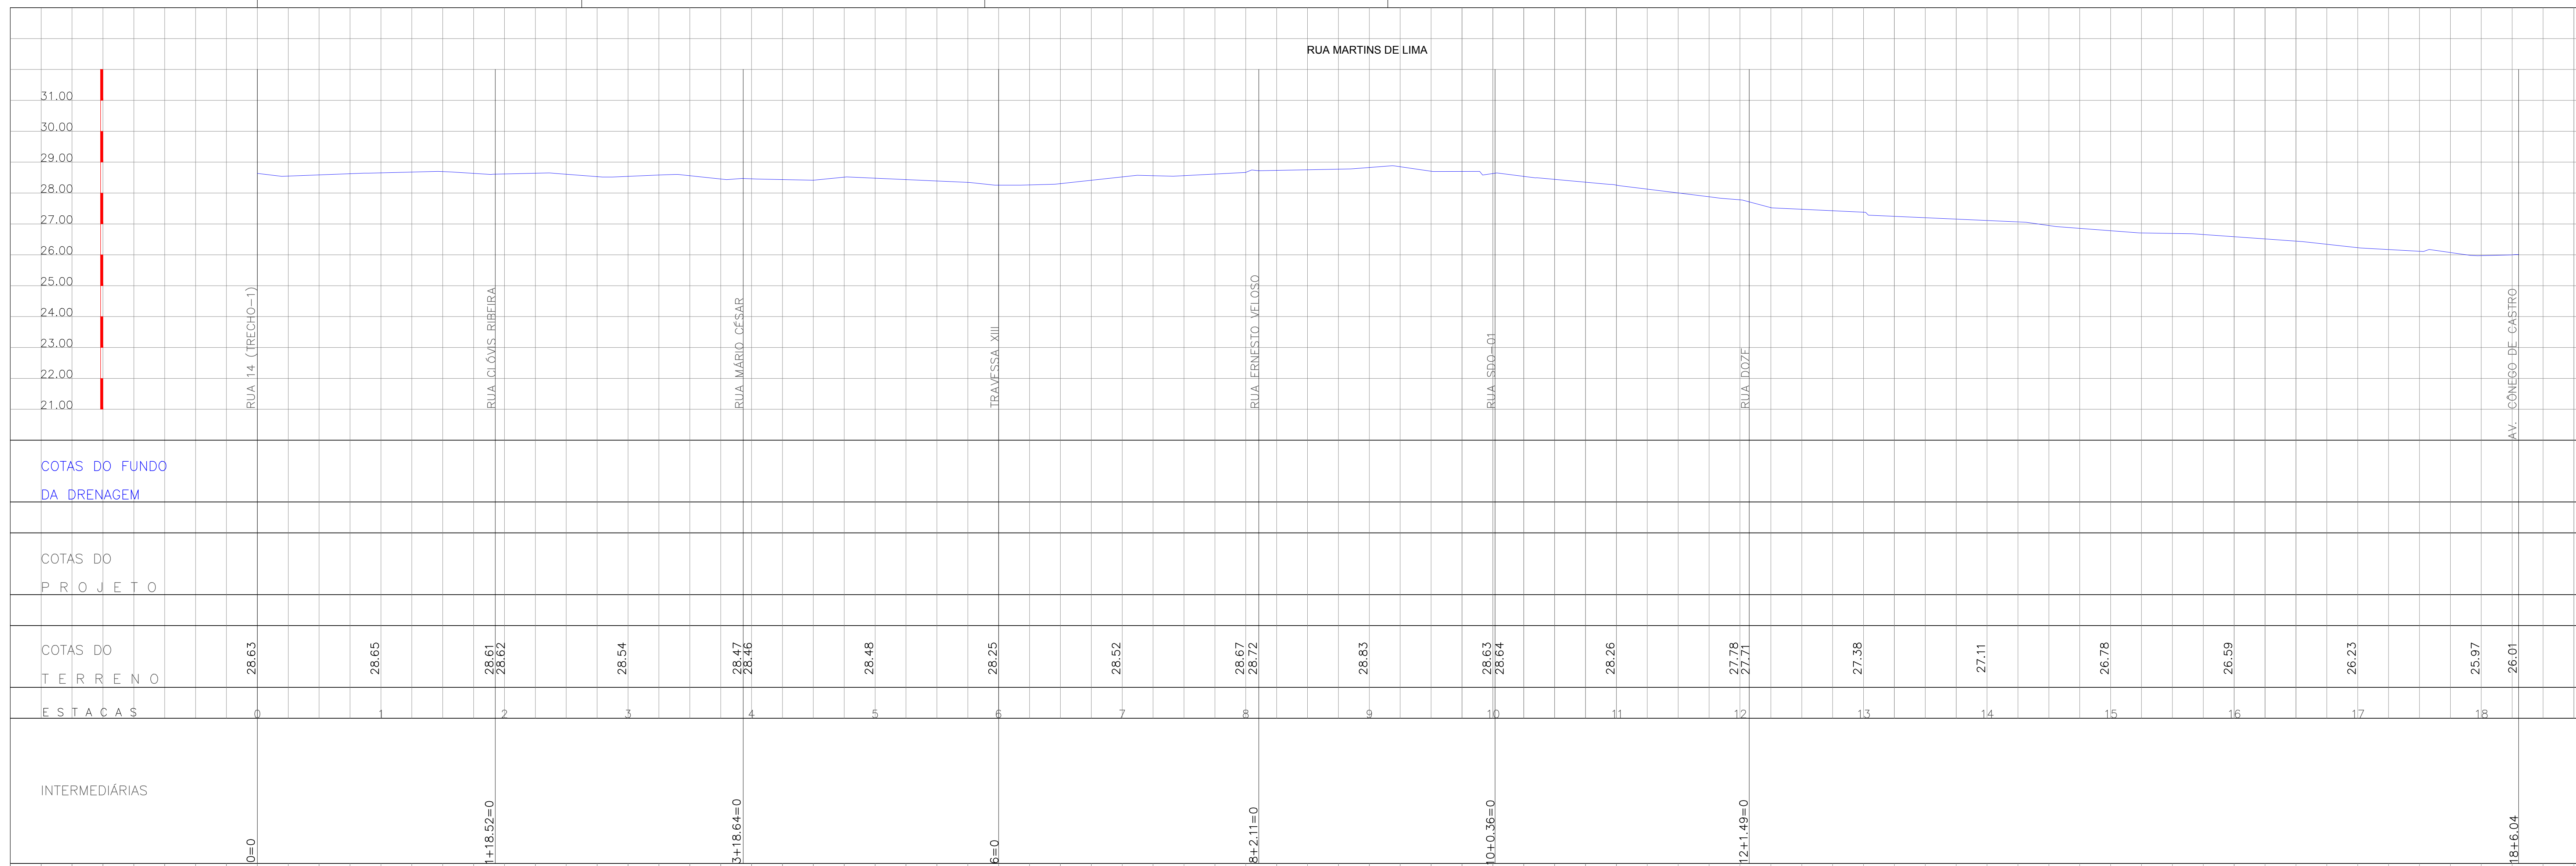


SEUMA	ISS-C
CREA	ISS-P

Legenda:


Mapa chave:

Revisão nº	Descrição	Data	Projetista	Aprovação


Prefeitura de Fortaleza SEINF - SECRETARIA MUNICIPAL DE INFRAESTRUTURA

Unidade/Orgão:	SEINF	Regional:	V	Bairro:	CANINDEZINHO
Nome do projeto:	Ruas do Canindezinho - 2ª Etapa	Escala:	H=1/500	V=1/100	
Título da folha:	PERFIS LONGITUDINAIS	Data:	SET./2016	Folha:	
Responsável técnico:	ENG. ASSIS BEZERRA	Coord. elab. de projetos:	MANUELA NOGUEIRA		04/09
Arquivo:	SEINF-SR V-TER-EX-F04-R0.dwg	Topógrafo:	ZÉ RDO	Desenho:	JONAS/JÚLIA

TRAVESSA 13

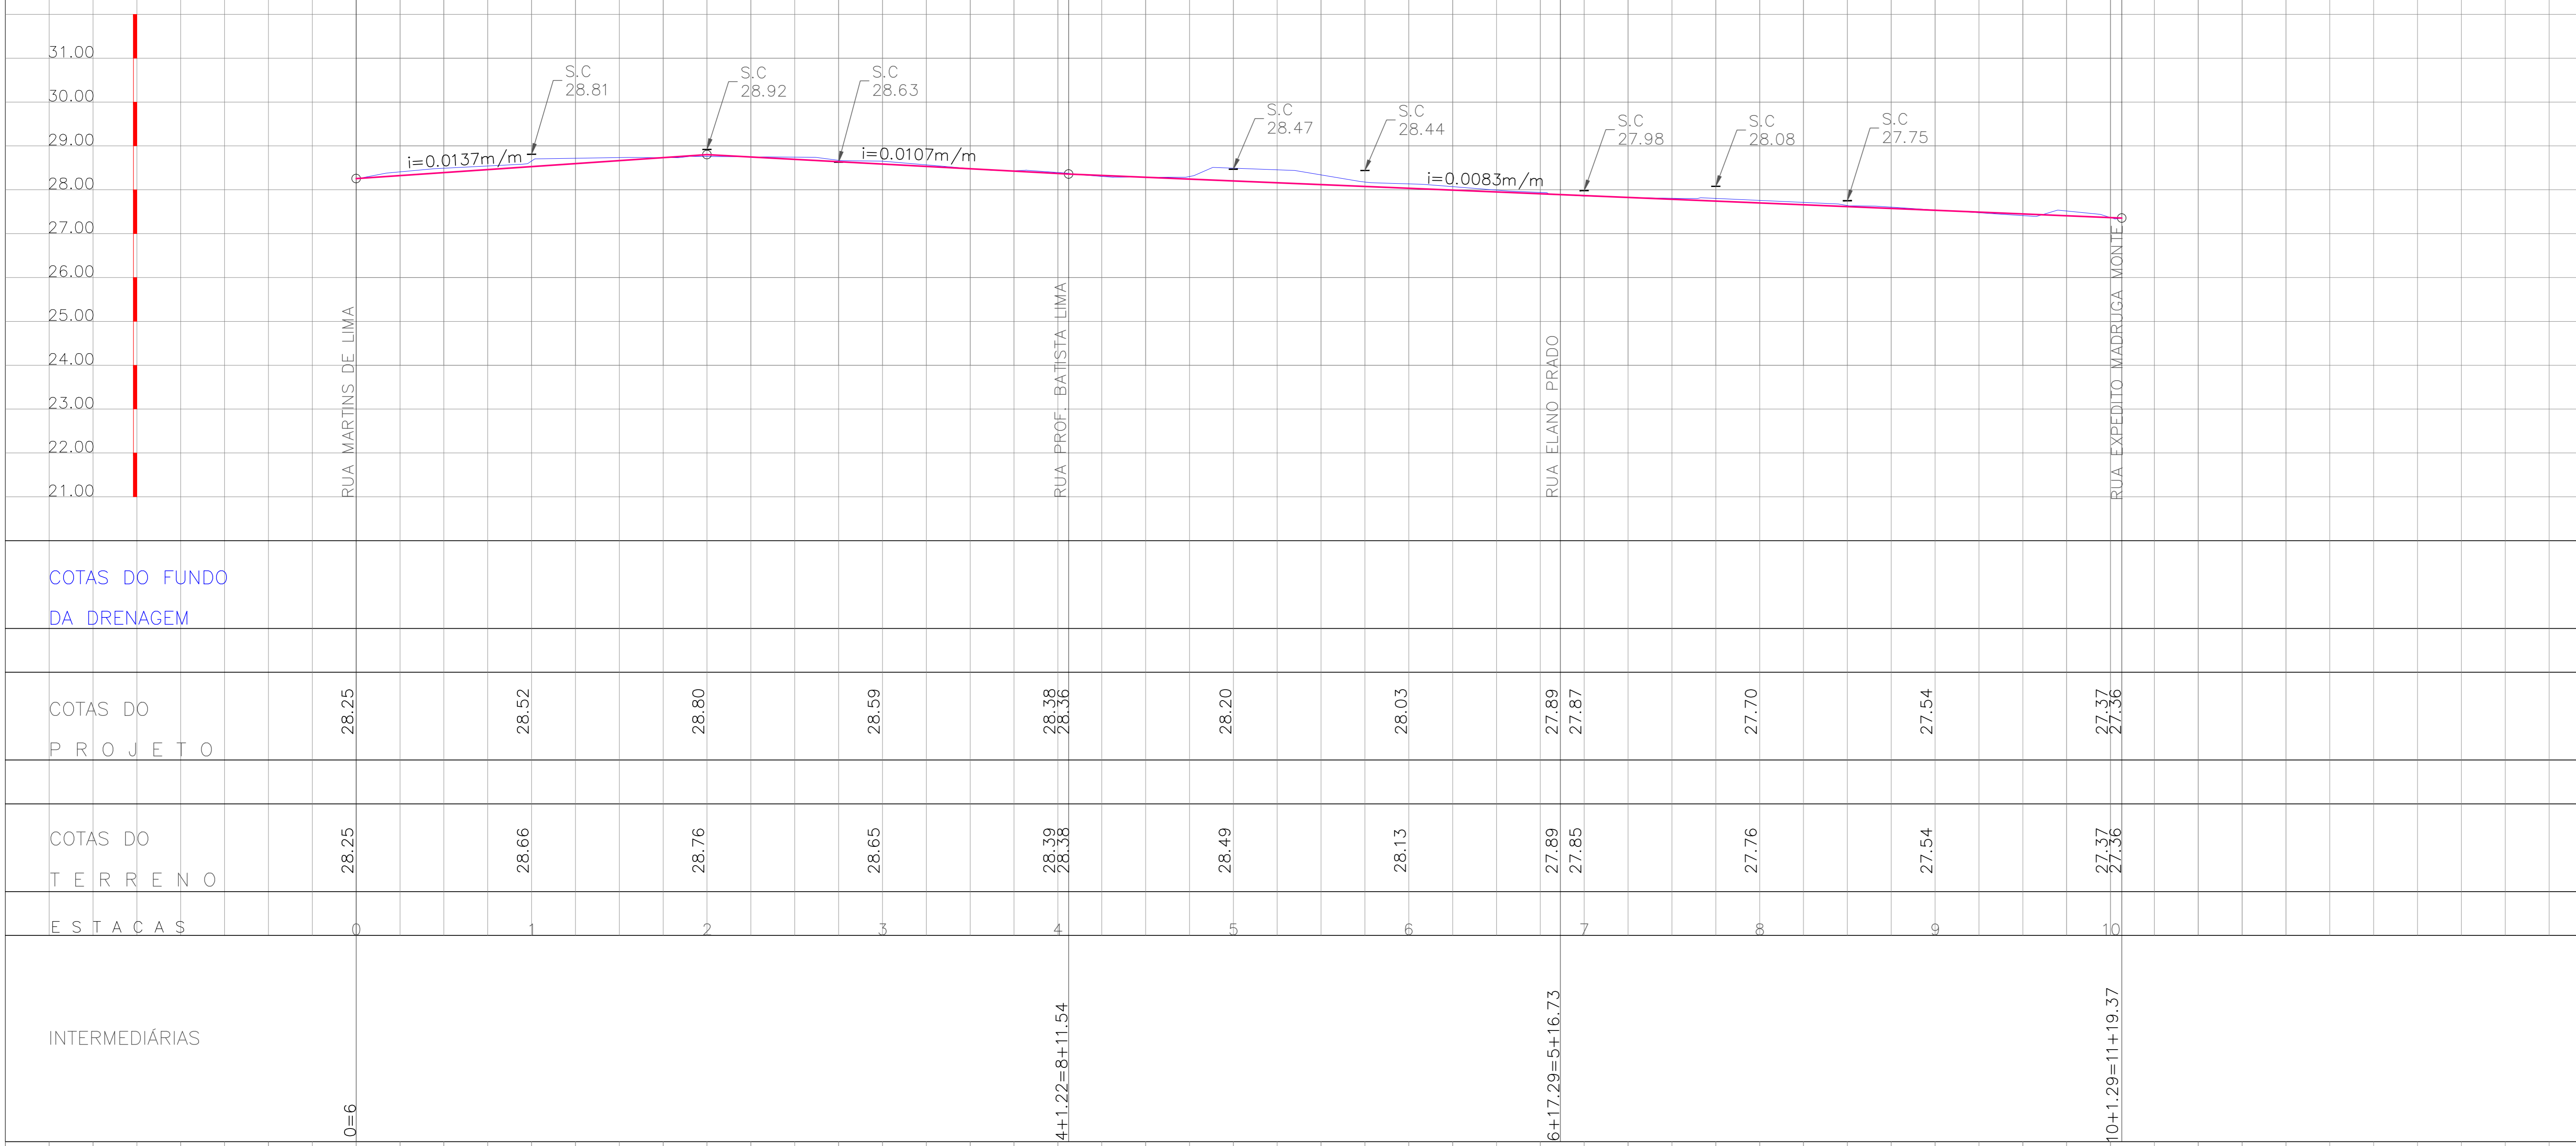

COTAS DO FUNDO DA DRENAGEM


COTAS DO PROJETO

COTAS DO TERRENO

ESTACAS

INTERMEDIÁRIAS

RUA PEDESTRE XIII - LADO SUL

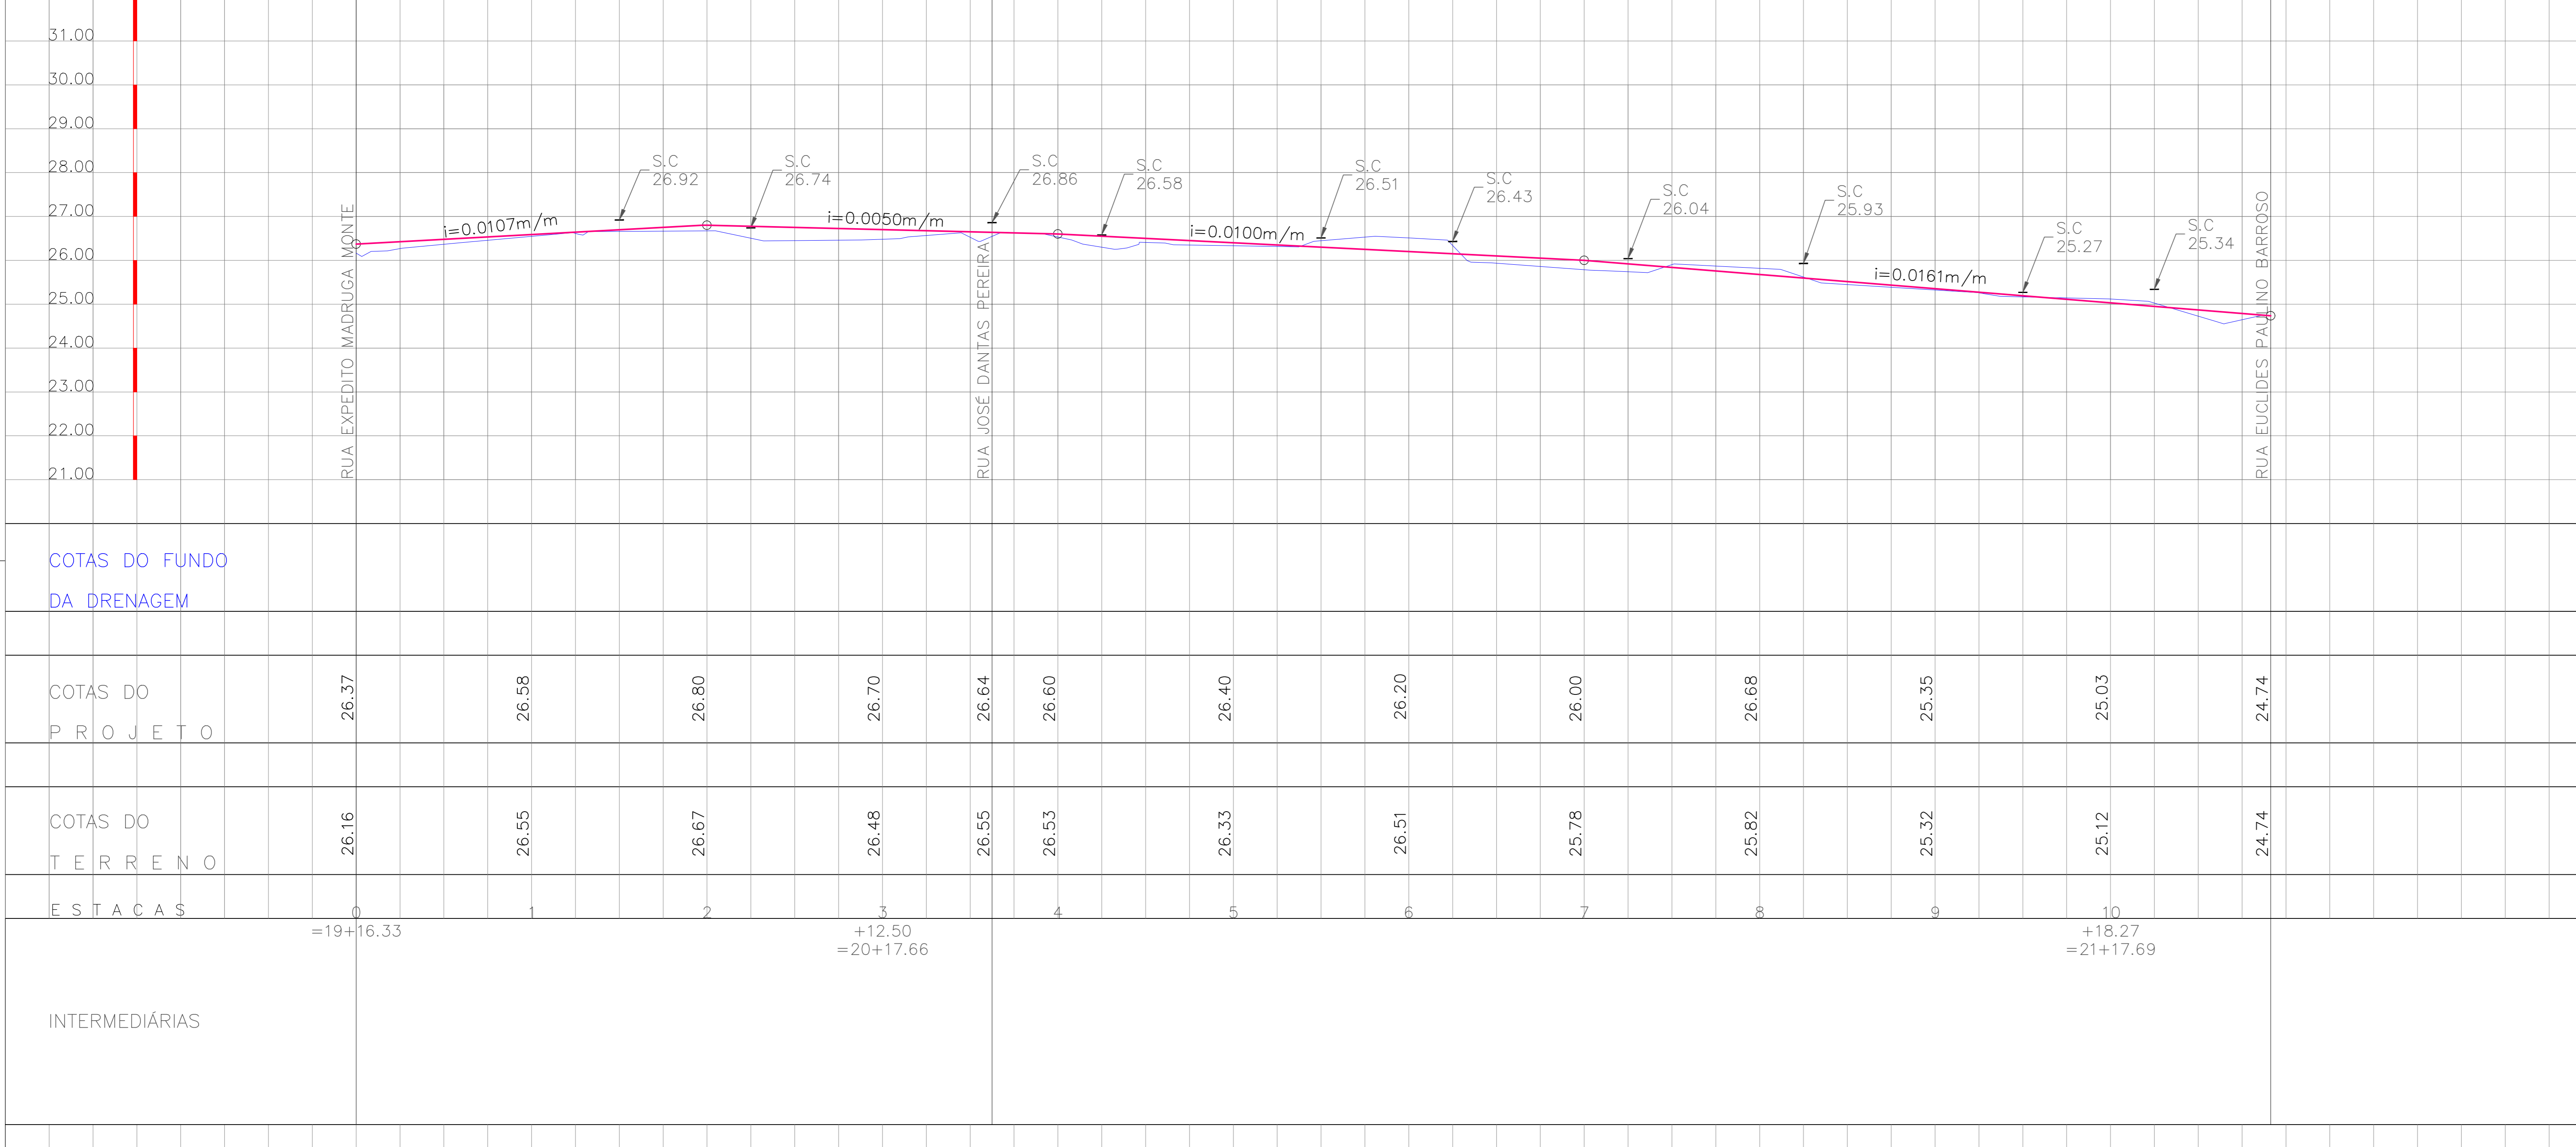

COTAS DO FUNDO DA DRENAGEM

COTAS DO PROJETO

COTAS DO TERRENO

ESTACAS

INTERMEDIÁRIAS

SEUMA	ISS-C
CREA	ISS-P

Legenda:

Mapa chave:

Revisão n°	Descrição	Data	Projetista	Aprovação


Prefeitura de Fortaleza
 SEINF - SECRETARIA MUNICIPAL DE INFRAESTRUTURA

Unidade/Orgão: **SEINF** Regional: **V** Bairro: **CANINDEZINHO**
 Nome do projeto: **Ruas do Canindezinho - 2ª Etapa** Escala: **H=1/500**
 Título da folha: **PERFIS LONGITUDINAIS** Data: **SET./2016** Folha: **V=1/100**
 Responsável técnico: **ENG. ASSIS BEZERRA** Coord. elab. de projetos: **MANUELA NOGUEIRA** **05/09**
CREA Nº 8.698/D-CE CREA Nº 14.921/D-CE
 Arquivo: **SEINF-SR V-TER-EX-F05-R0.dwg** Topógrafo: **ZÉ RDO** Desenha: **JONAS/JÚLIA**

RUA PEDRO VIANA FREIRE



COTAS DO FUNDO DA DRENAGEM

COTAS DO PROJETO


COTAS DO TERRENO

ESTACAS

INTERMEDIÁRIAS

0+9+3.33
3+7.85=9+9.09
6+9.37=0
9+9.97=0
10+14.11=9+15.32

RUA ANTÔNIO FERREIRA

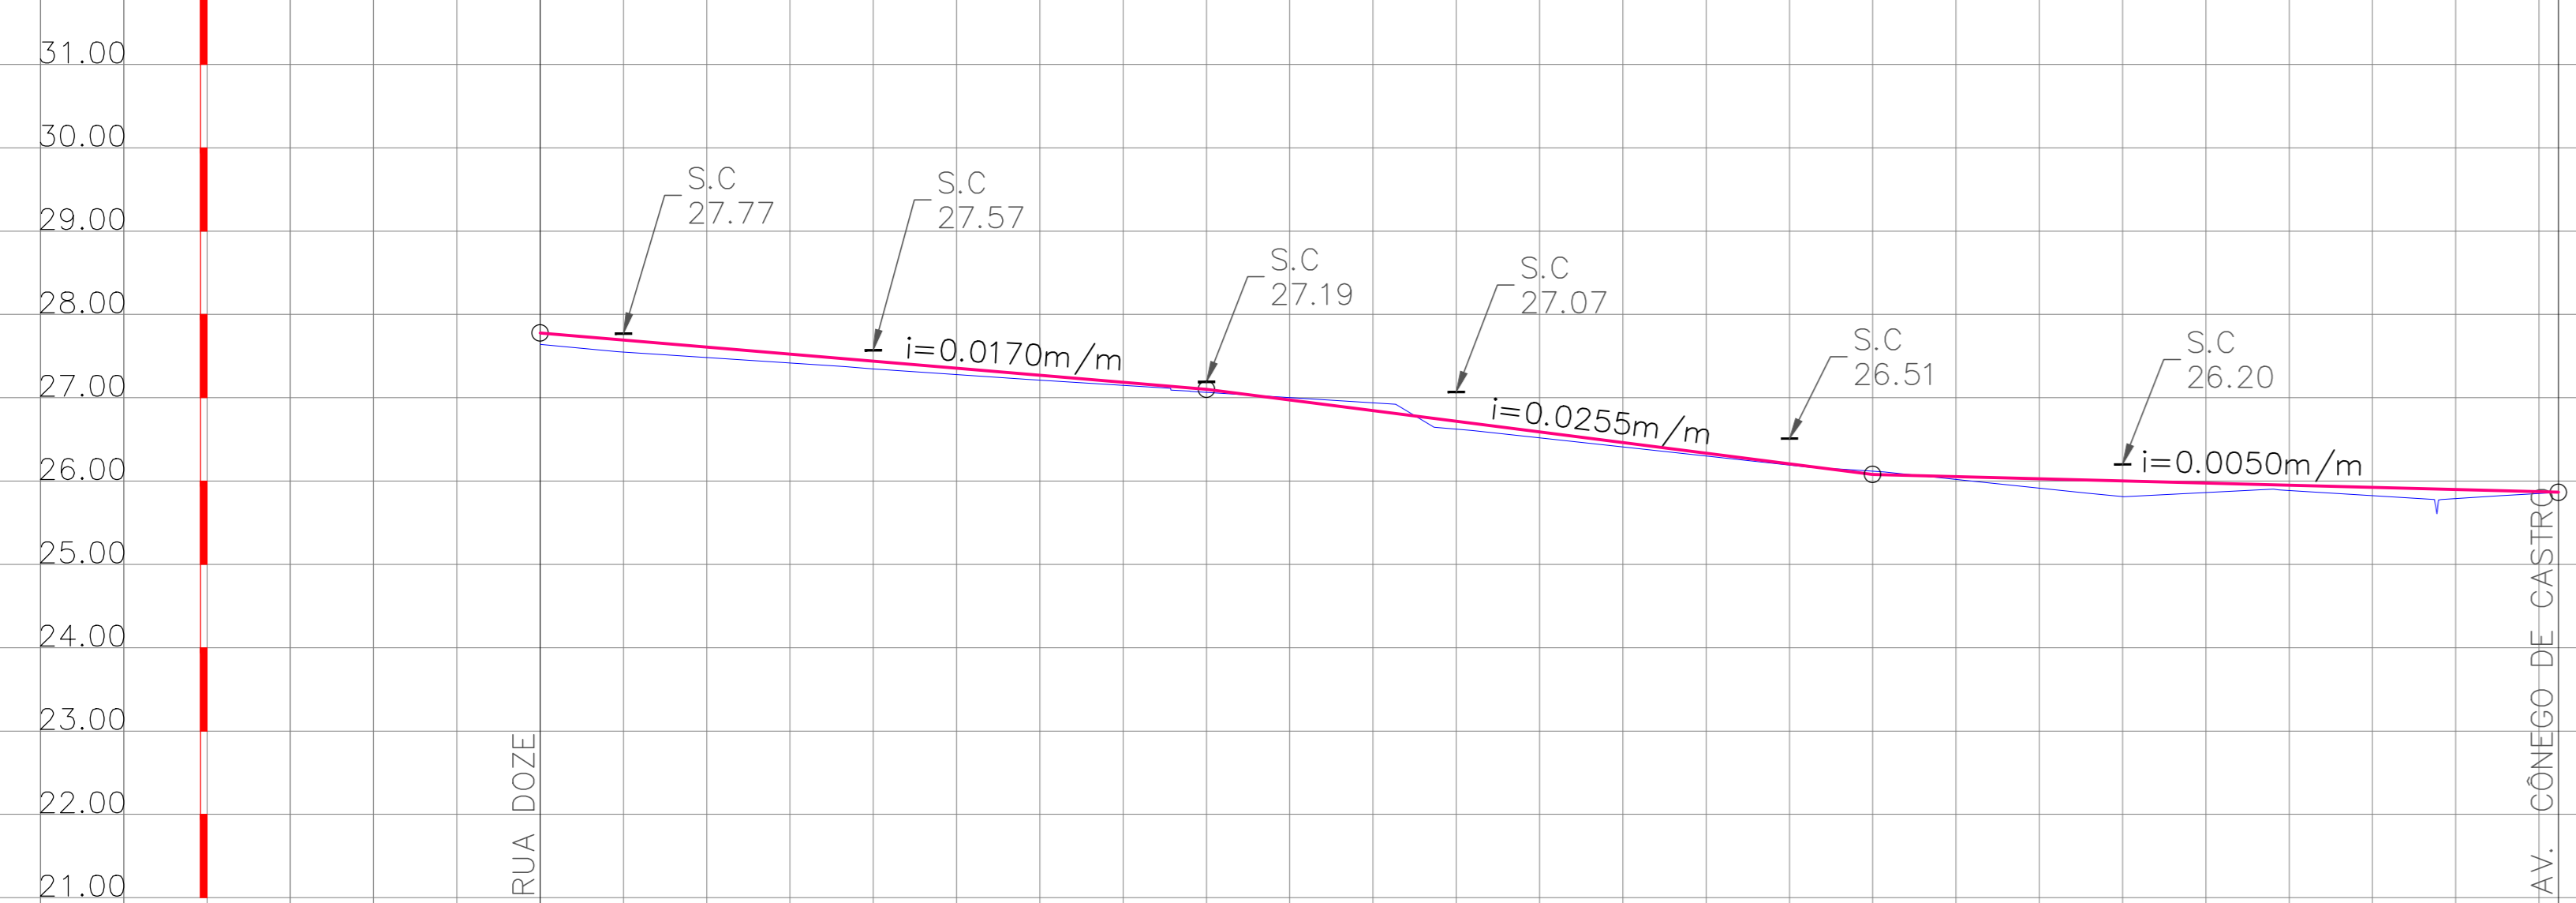

COTAS DO FUNDO DA DRENAGEM

COTAS DO PROJETO

COTAS DO TERRENO

ESTACAS

INTERMEDIÁRIAS

0+6.48
6+1.17

RUA SDO 02



COTAS DO FUNDO DA DRENAGEM

COTAS DO PROJETO

COTAS DO TERRENO

ESTACAS

INTERMEDIÁRIAS

0+13.98
3+13.98

SEUMA

ISS-C

CREA

ISS-P

Legenda:


Mapa chave:

Revisão nº	Descrição	Data	Projetista	Aprovação


Prefeitura de Fortaleza
 SEINF - SECRETARIA MUNICIPAL DE INFRAESTRUTURA


Unidade/Orgão: **SEINF** Regional: **V** Bairro: **CANINDEZINHO**
 Nome do projeto: **Ruas do Canindezinho - 2ª Etapa** Escala: **H=1/500**
 Título da folha: **PERFIS LONGITUDINAIS** Data: **SET./2016** Folha: **V=1/100**
 Responsável técnico: **ENG. ASSIS BEZERRA** Coord. elab. de projetos: **MANUELA NOGUEIRA** **06/09**
 Arquivo: **SEINF-SR V-TER-EX-F06-R0.dwg** Topógrafo: **ZÉ RDO** Desenhista: **JONAS/JÚLIA**

TRAVESSA ELISA SAMPAIO

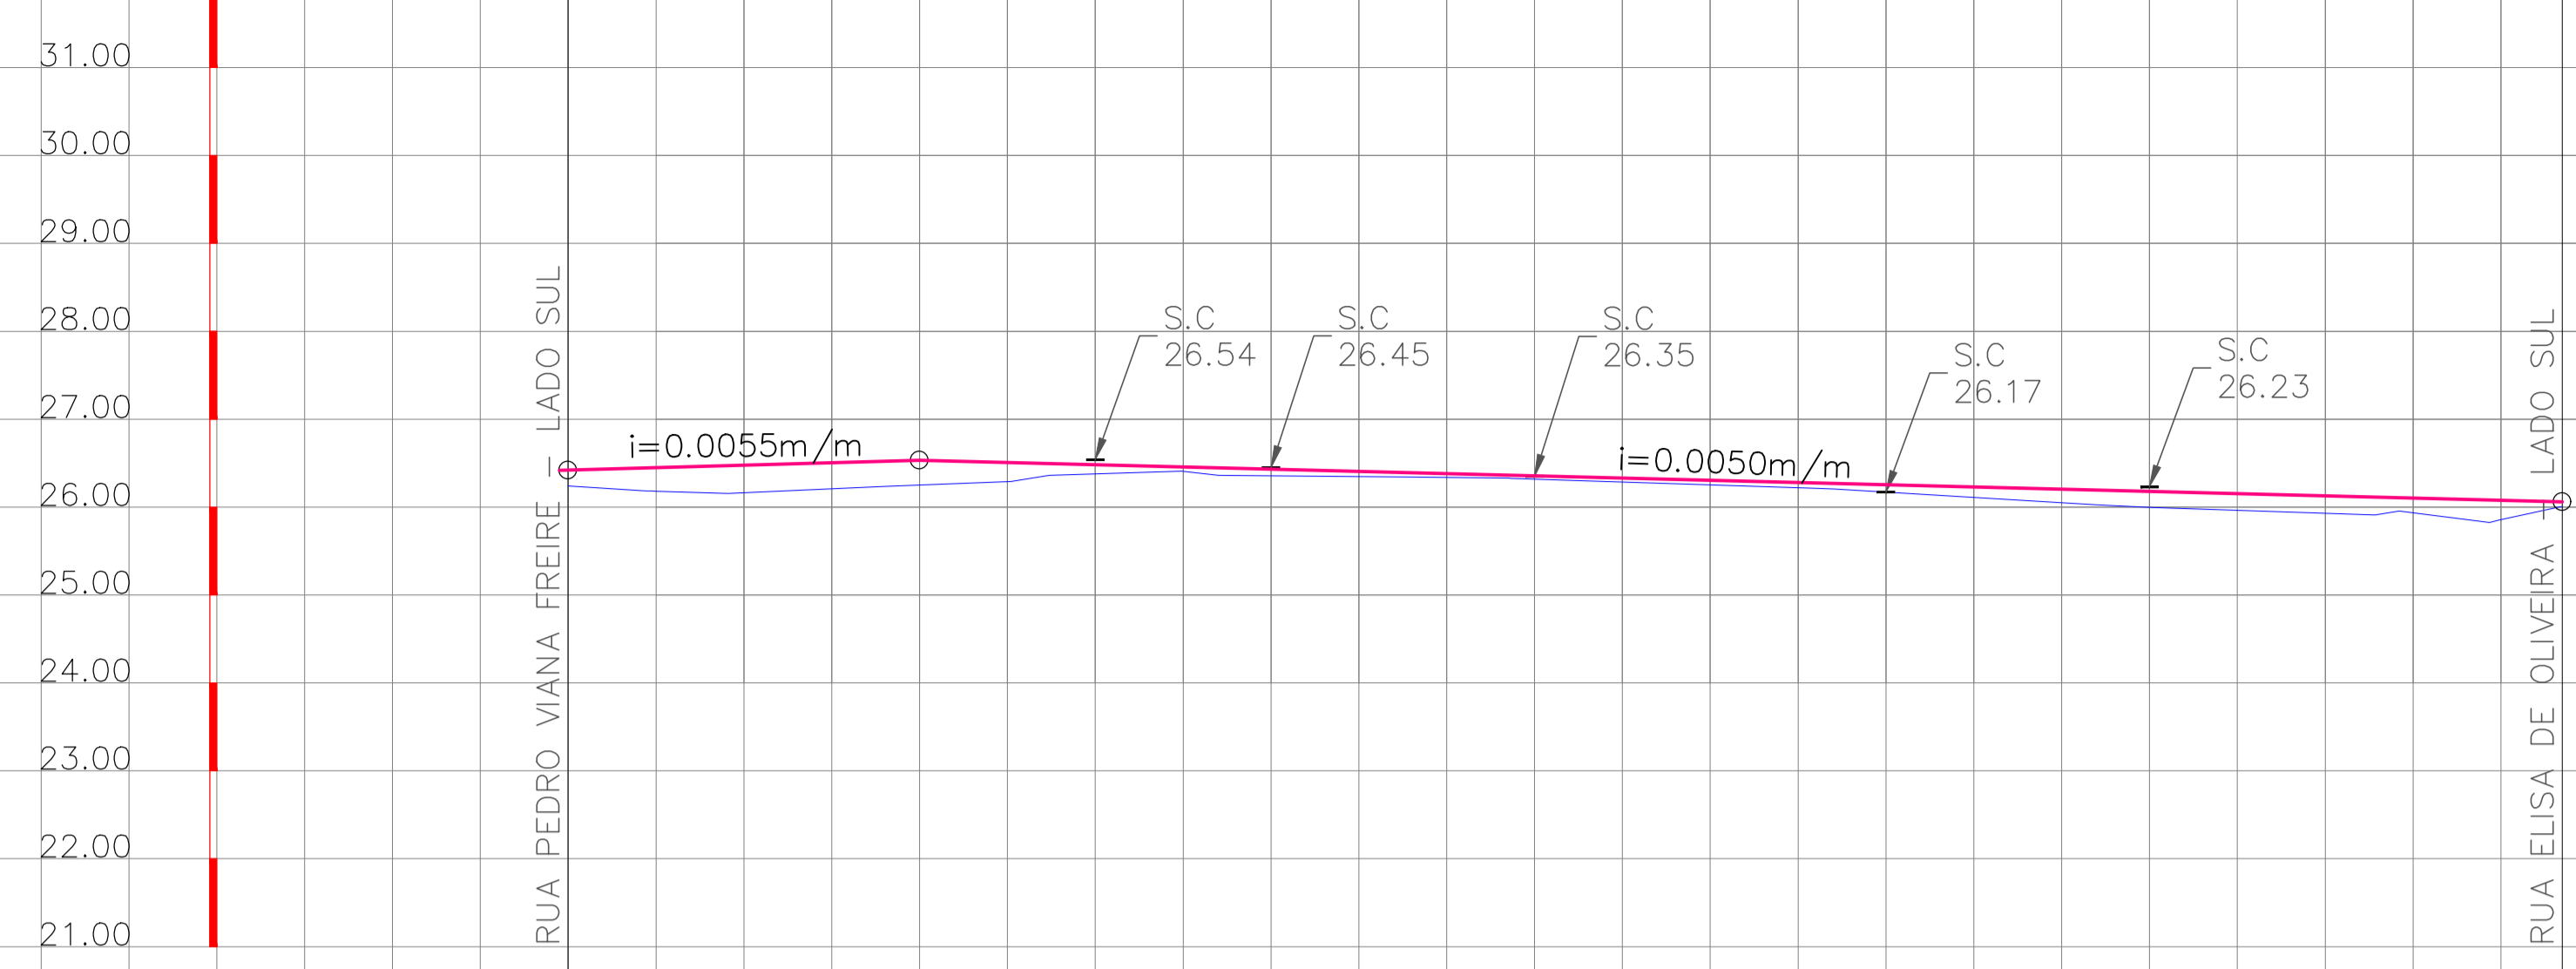


COTAS DO FUNDO DA DRENAGEM								
COTAS DO PROJETO	26.42	26.53	26.43	26.33	26.23	26.13	26.06	
COTAS DO TERRENO	26.24	26.25	26.36	26.29	26.11	25.93	26.00	
ESTACAS	0	1	2	3	4	5		
INTERMEDIÁRIAS	0=6+9.37							5+13.50=12+12.09

TRAVESSA FILOMENA CONCEIÇÃO

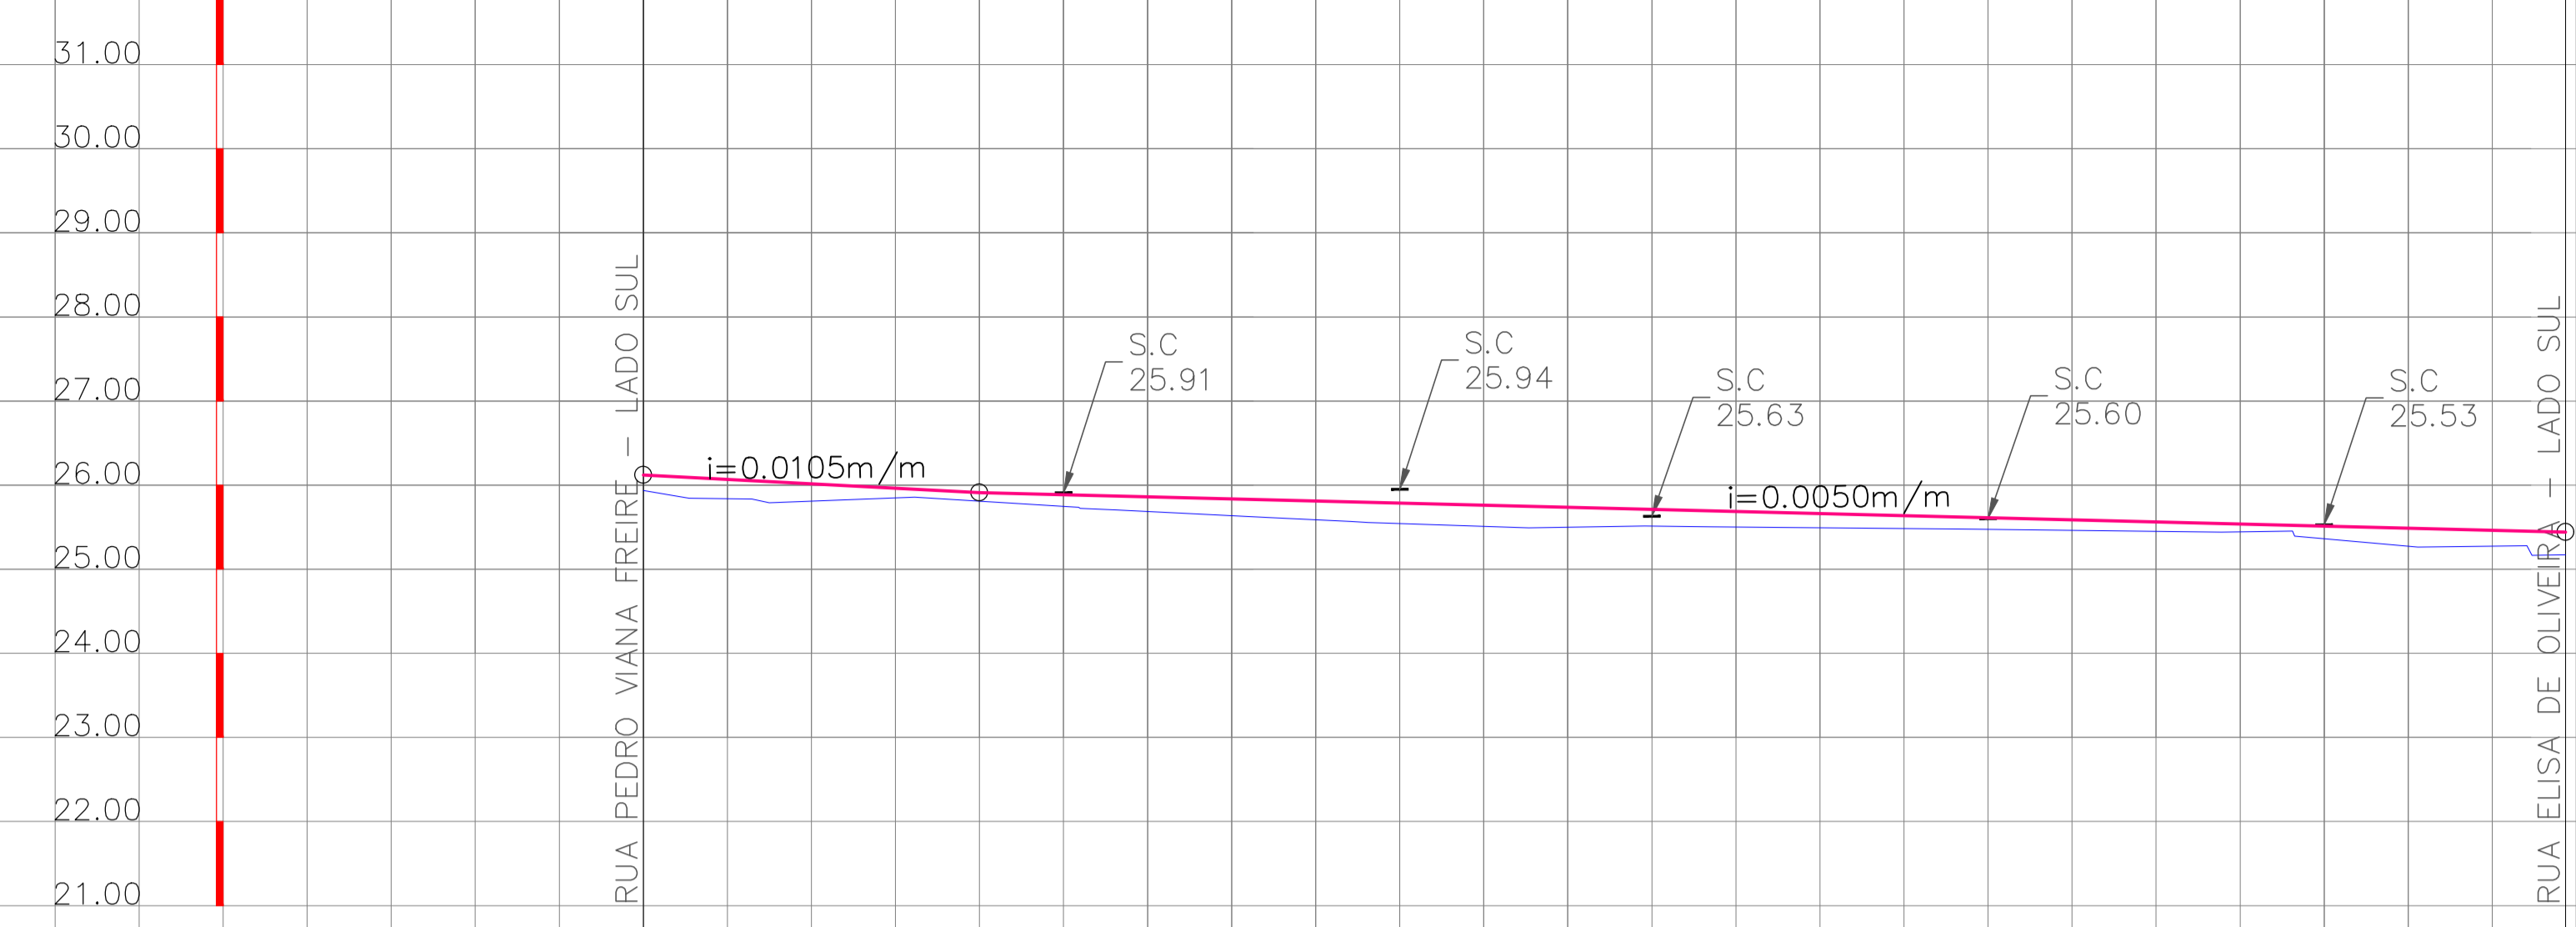

COTAS DO FUNDO DA DRENAGEM								
COTAS DO PROJETO	26.12	25.91	25.81	25.71	25.61	25.51	25.44	
COTAS DO TERRENO	25.94	25.81	25.59	25.51	25.48	25.36	25.17	
ESTACAS	0	1	2	3	4	5		
INTERMEDIÁRIAS	0=9+7.97							5+14.36=15+8.19

RUA 14 TRECHO-01

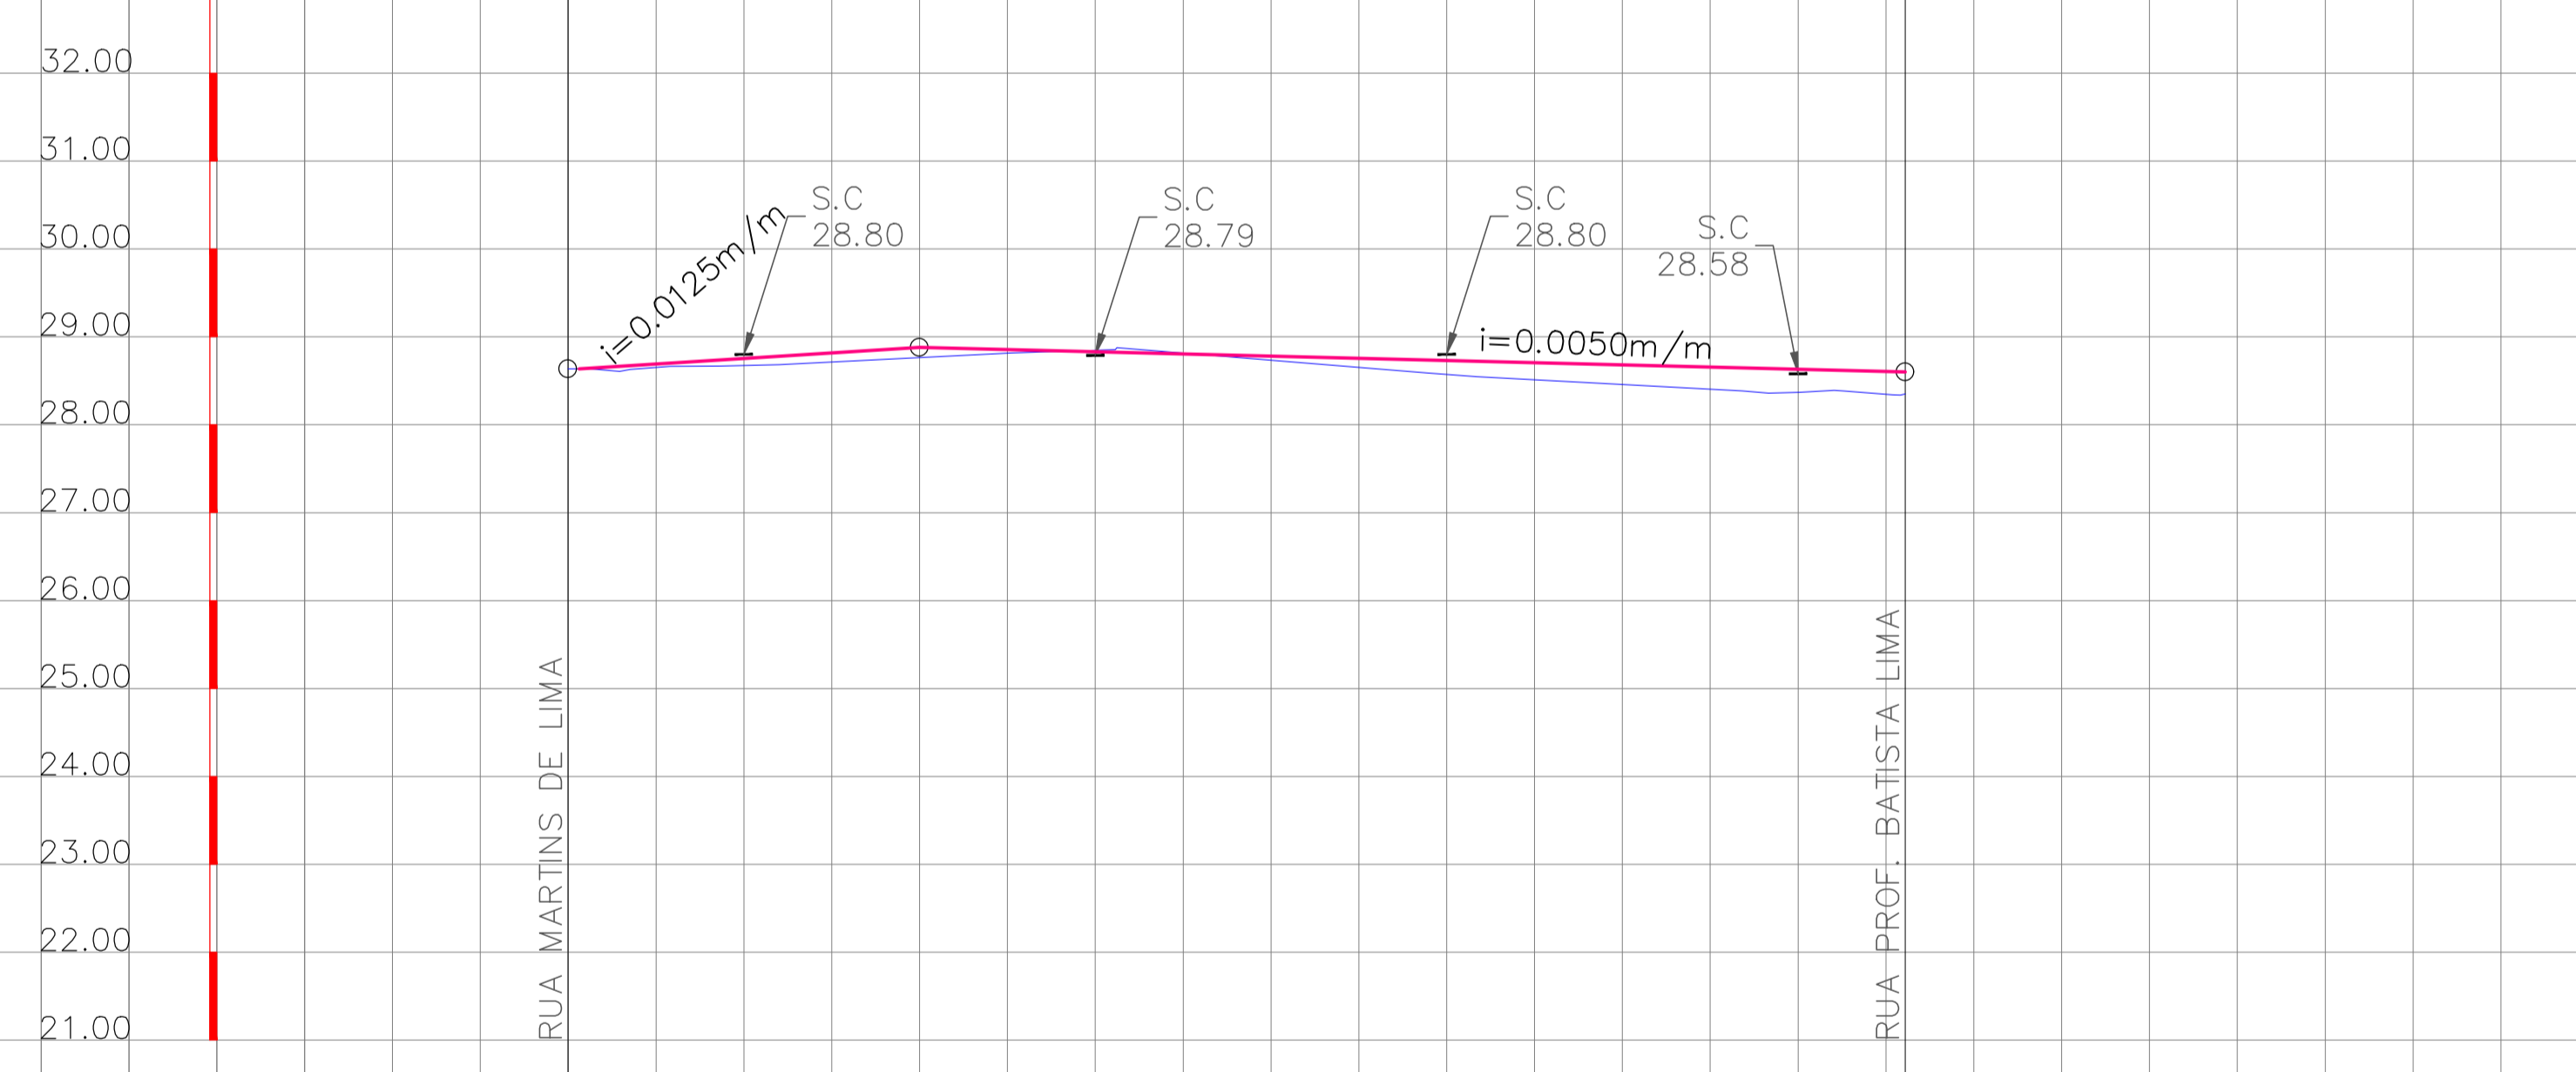

COTAS DO FUNDO DA DRENAGEM					
COTAS DO PROJETO	28.63	28.88	28.78	28.68	28.60
COTAS DO TERRENO	28.63	28.76	28.73	28.46	28.35
ESTACAS	0	1	2	3	
INTERMEDIÁRIAS	+16.10 = 2+5.00				

RUA 14 TRECHO-02



COTAS DO FUNDO DA DRENAGEM										
COTAS DO PROJETO	28.30	28.40	28.50	28.35	28.31	28.12	27.93	27.77		
COTAS DO TERRENO	28.43	28.35	28.37	28.34	28.28	28.09	27.96	27.73		
ESTACAS	0	1	2	3	4	5				
INTERMEDIÁRIAS	0=2+15.70								2+15.31=0	5+17.15=6+1.89

SEUMA	ISS-C
CREA	ISS-P

Legenda:

Mapa chave:


Revisão n°	Descrição	Data	Projetista	Aprovação


Prefeitura de Fortaleza
 SEINF - SECRETARIA MUNICIPAL DE INFRAESTRUTURA

Unidade/Orgão: SEINF Regional: V Bairro: CANINDEZINHO
 Nome do projeto: Ruas do Canindezinho - 2ª Etapa Escala: H=1/500
 Título da folha: PERFIS LONGITUDINAIS Data: SET./2016 Folha: V=1/100
 Responsável técnico: ENG. ASSIS BEZERRA Coord. elab. de projetos: MANUELA NOGUEIRA
 CREA Nº 8.698/D-CE CREA Nº 14.921/D-CE
 Arquivo: SEINF-SR V-TER-EX-F08-R0.dwg Topógrafo: ZÉ RDO Desenhos: JONAS/JÚLIA

08/09

RUA MÁRIO CÉSAR

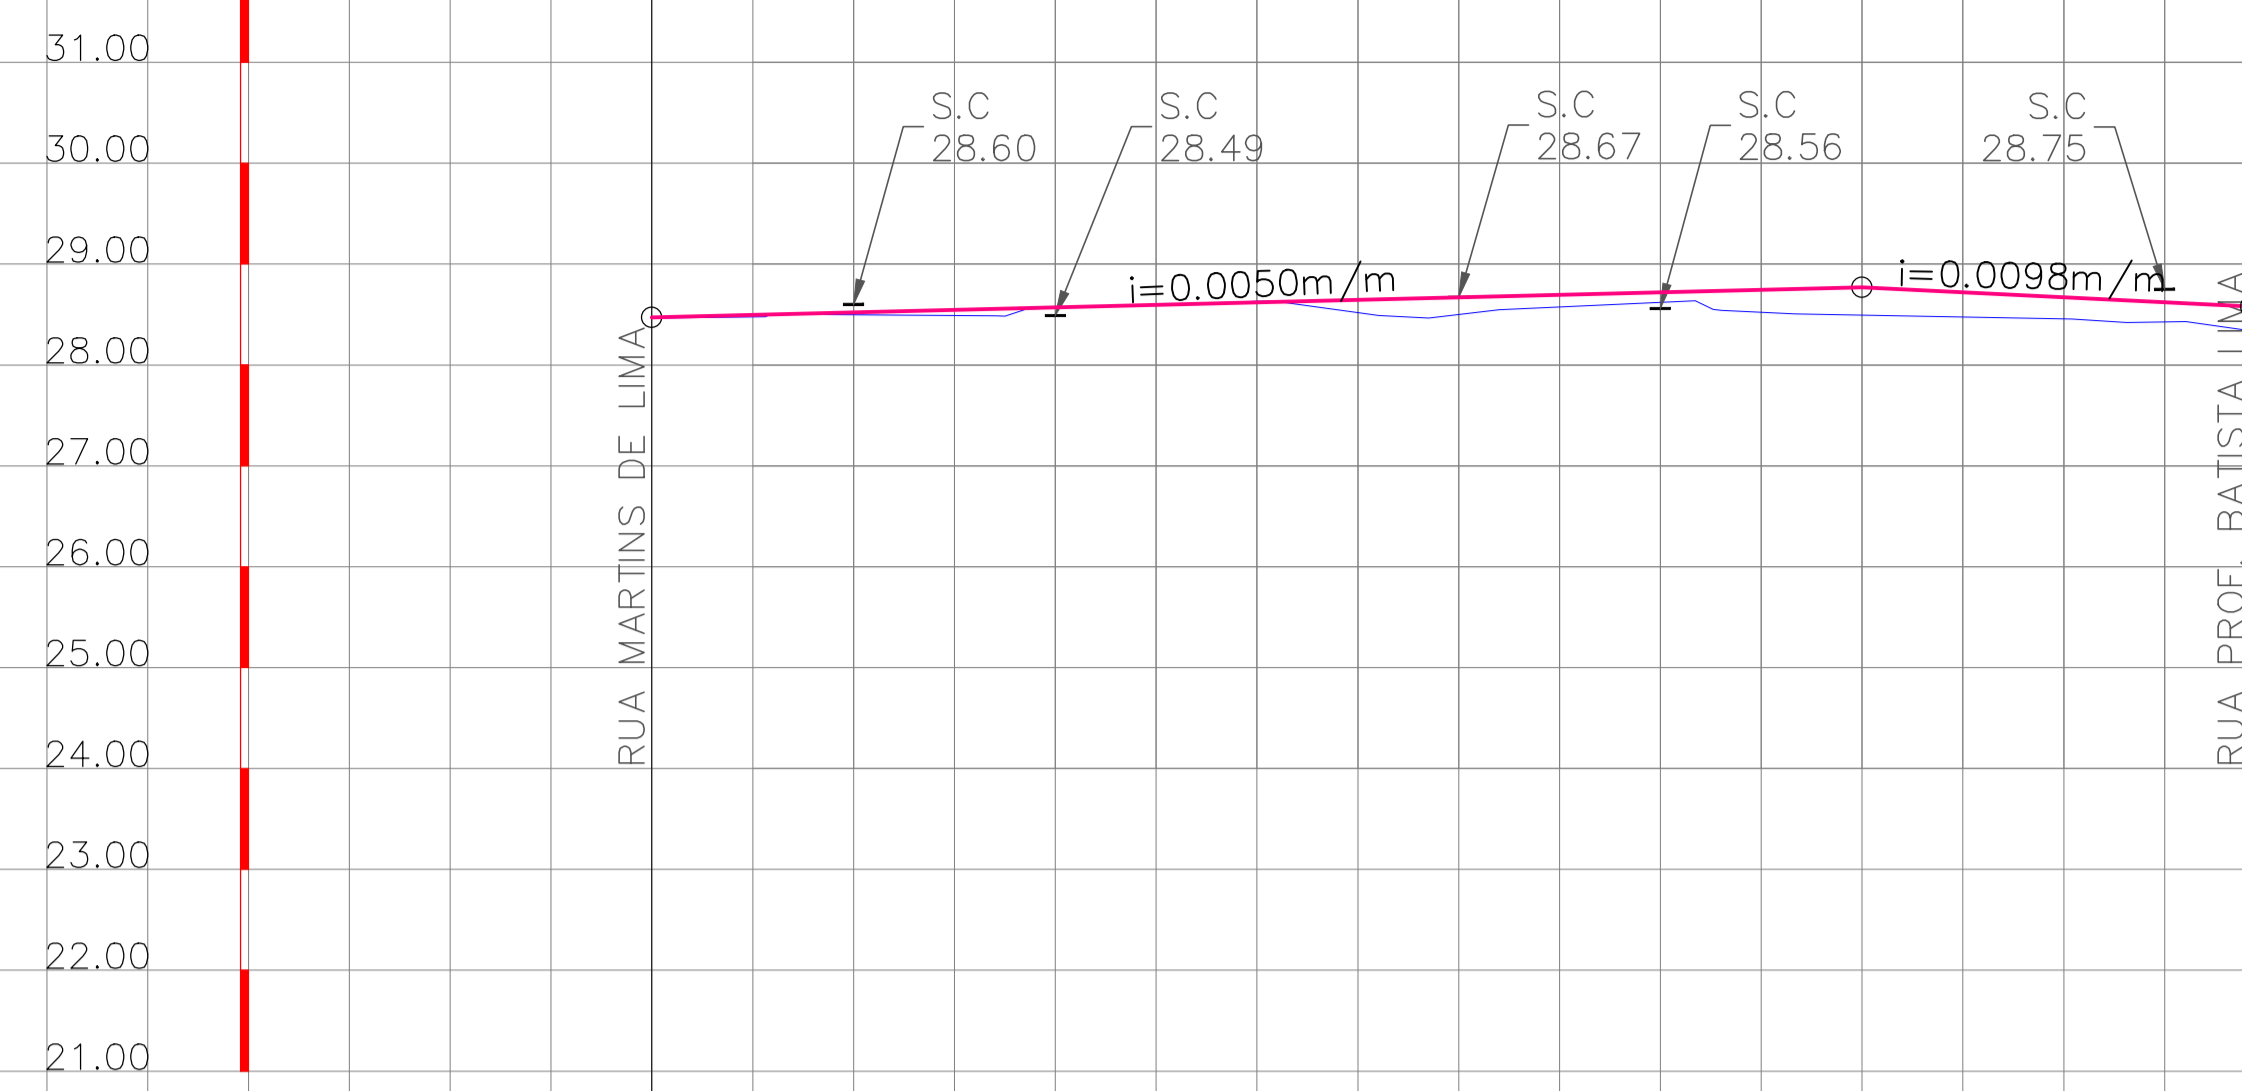

COTAS DO FUNDO DA DRENAGEM

COTAS DO PROJETO	28.47	28.57	28.67	28.77	28.58
COTAS DO TERRENO	28.47	28.56	28.50	28.49	28.54
ESTACAS	0	1	2	3	

INTERMEDIÁRIAS	0=3+18.64				3+19.29=6+6.75
----------------	-----------	--	--	--	----------------

RUA ERNESTO VELOSO



COTAS DO FUNDO DA DRENAGEM

COTAS DO PROJETO	28.72	28.61	28.51	28.40	28.30	28.29
COTAS DO TERRENO	28.72	28.62	28.54	28.26	28.17	28.19
ESTACAS	0	1	2	3	4	

INTERMEDIÁRIAS	=8+2.11				+2.51	=10+10.72
----------------	---------	--	--	--	-------	-----------

RUA SDO 01
NÃO PAVIMENTAR



COTAS DO FUNDO DA DRENAGEM

COTAS DO PROJETO					
COTAS DO TERRENO	28.64	28.27	28.68	28.30	28.27
ESTACAS	0	1	2	3	

INTERMEDIÁRIAS	0=10+0.36				3+19.26
----------------	-----------	--	--	--	---------

SEUMA ISS-C

CREA ISS-P

Legenda:

Mapa chave:

Revisão n°	Descrição	Data	Projetista	Aprovação


Prefeitura de Fortaleza
 SEINF - SECRETARIA MUNICIPAL DE INFRAESTRUTURA

Unidade/Orgão: SEINF Regional: V Bairro: CANINDEZINHO
 Nome do projeto: Ruas do Canindezinho - 2ª Etapa Escala: H=1/500 V=1/100
 Título da folha: PERFIS LONGITUDINAIS Data: SET./2016 Folha:
 Responsável técnico: ENG. ASSIS BEZERRA CREA Nº 8.698/D-CE Coord. elab. de projetos: MANUELA NOGUEIRA CREA Nº 14.921/D-CE **09/09**
 Arquivo: SEINF-SR V-TER-EX-F09-R0.dwg Topógrafo: ZÉ RDO Desenhos: JONAS/JÚLIA