


130.00

RUA IRACEMA


27.00

51.65

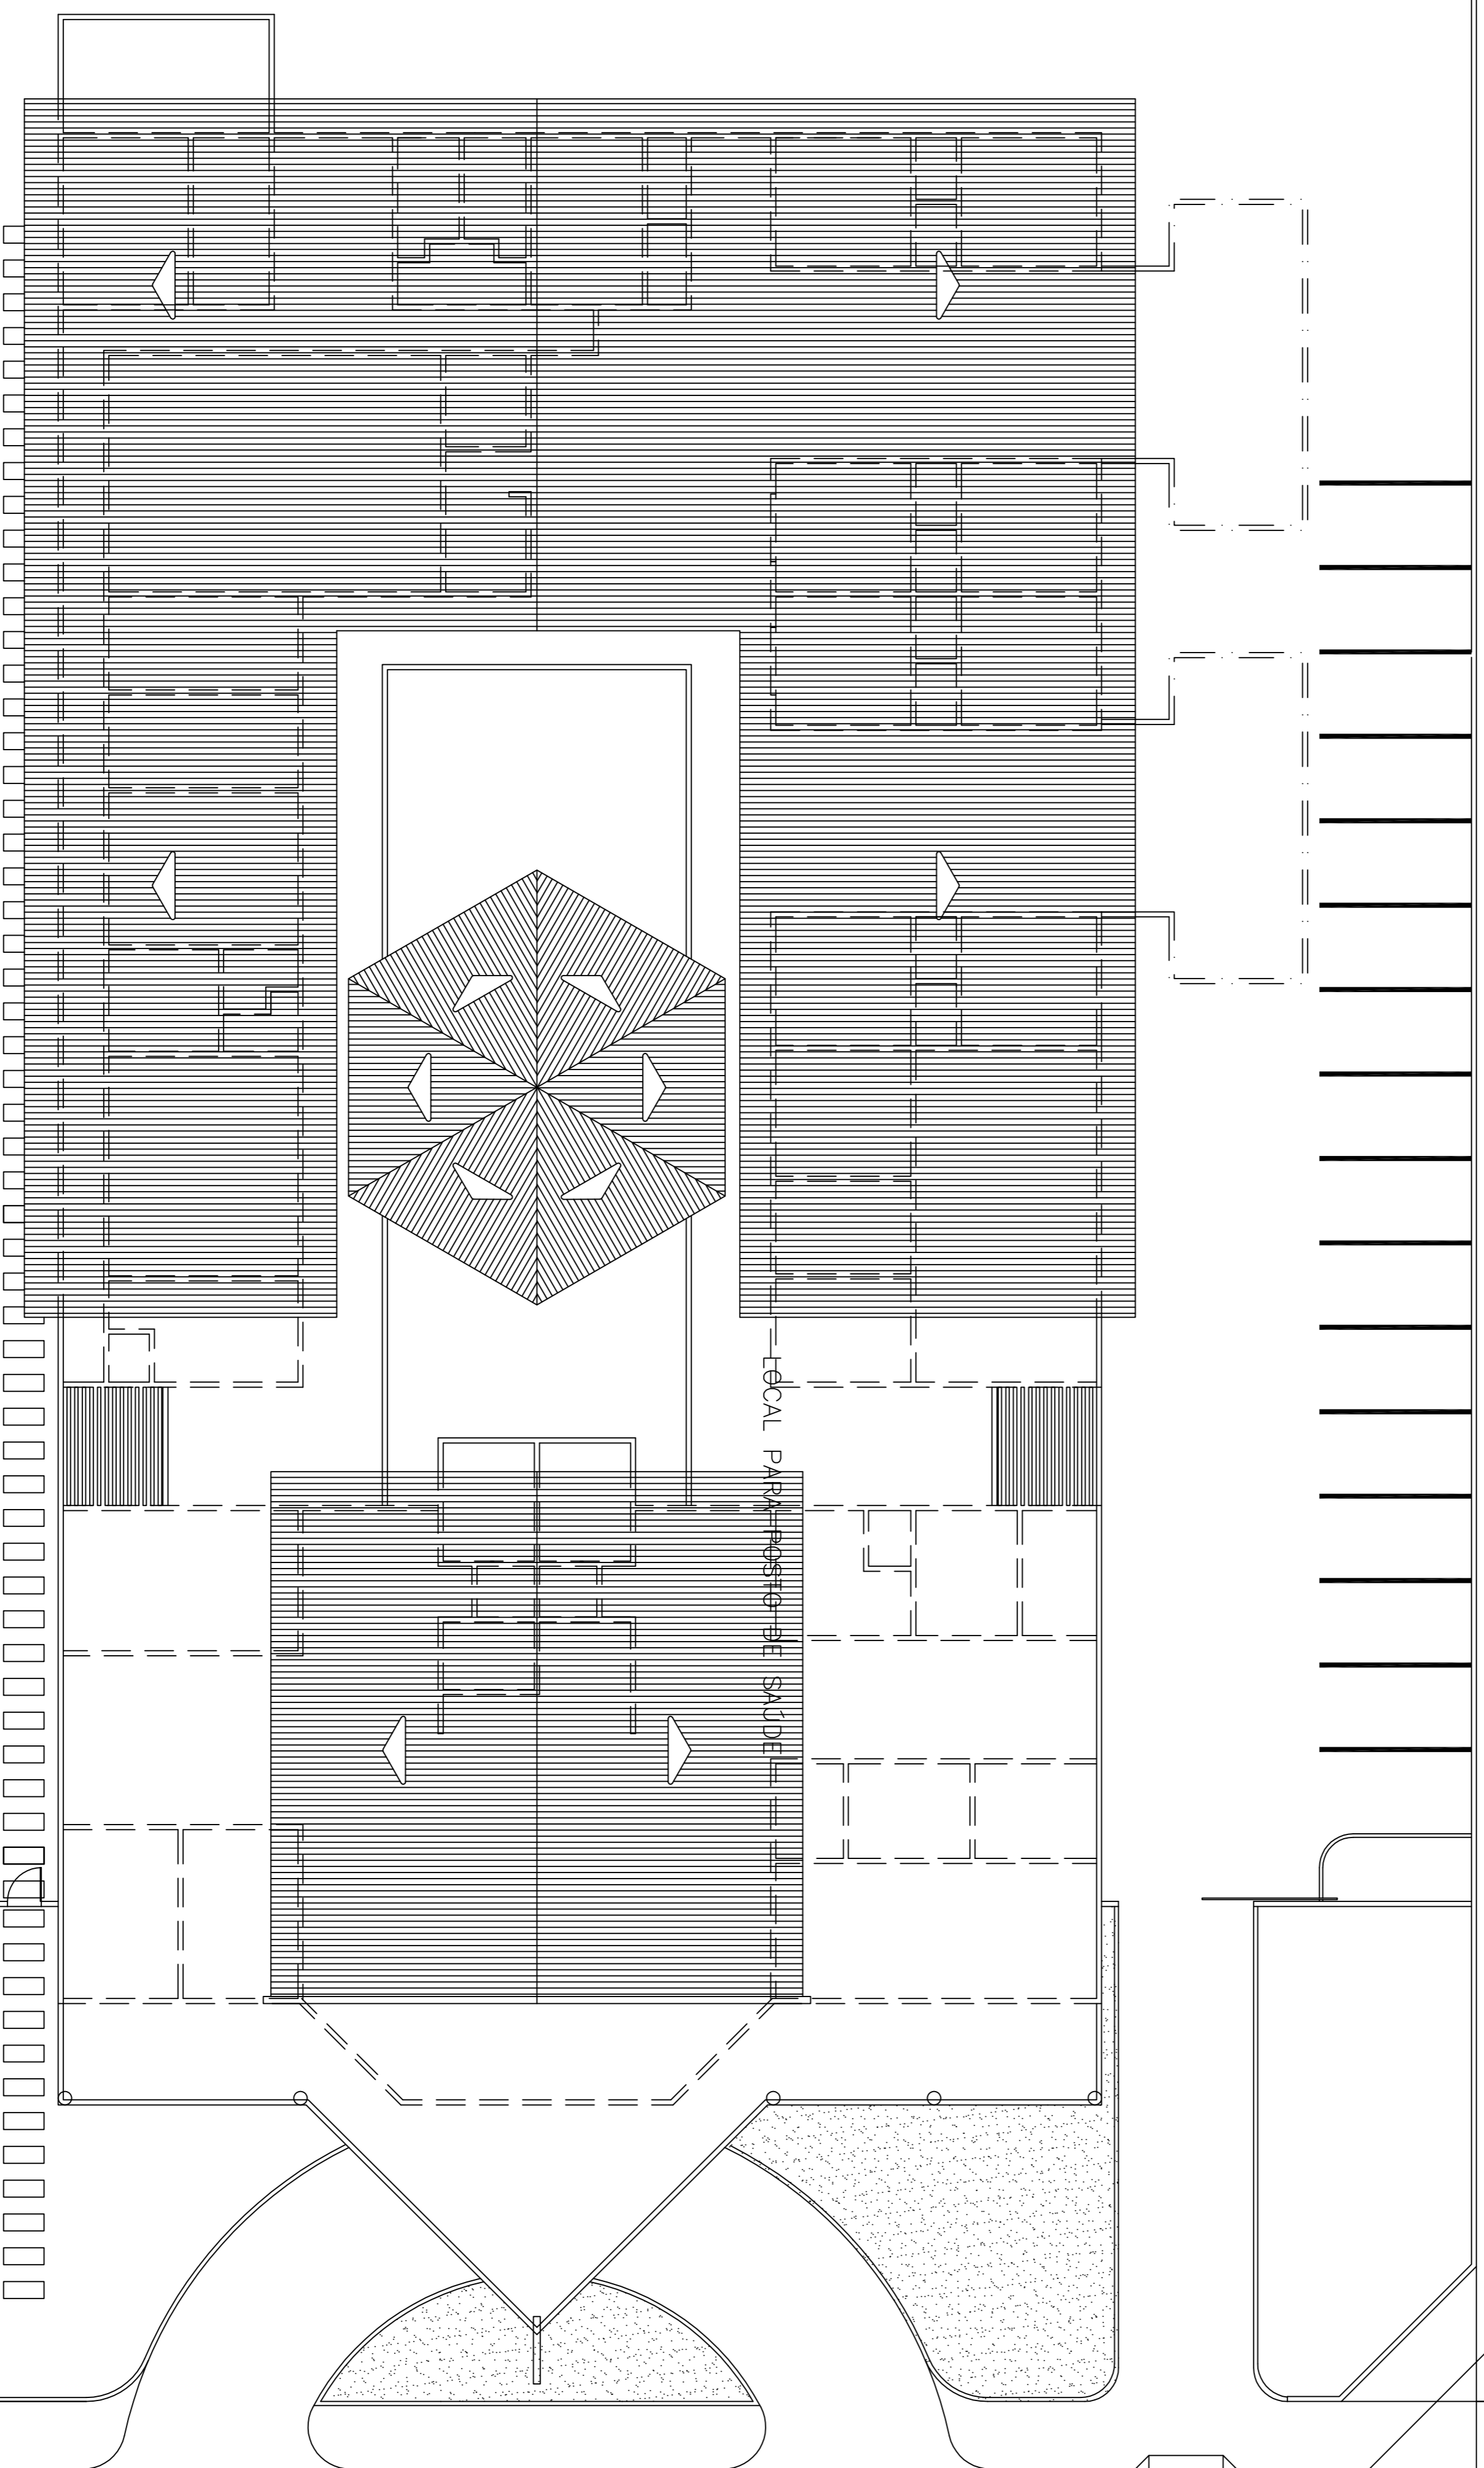

80.00

RUA JOÃO MILTON

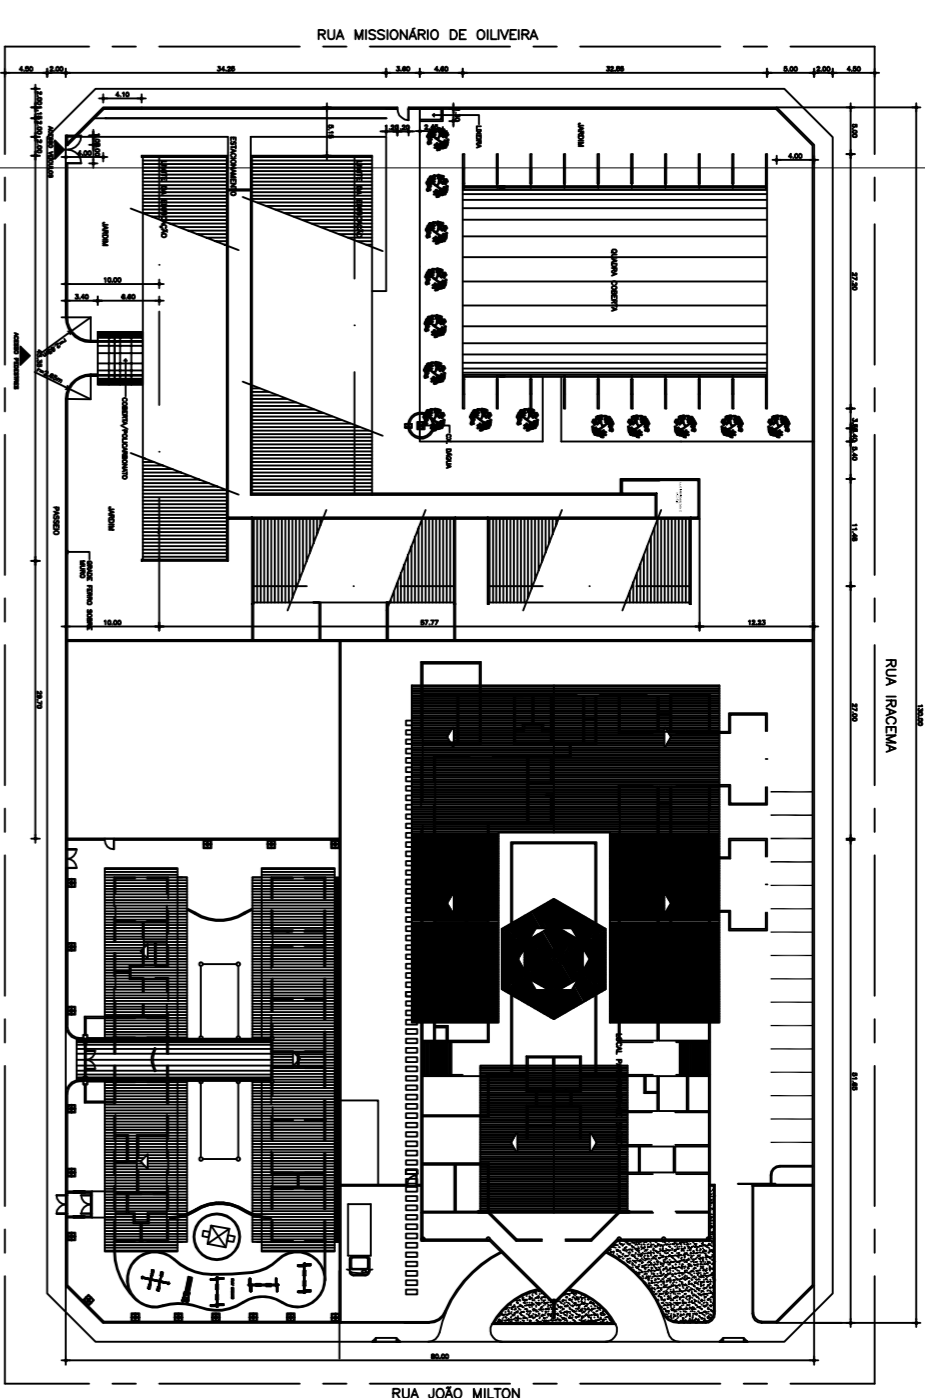

ISS PROJETO	ISS CONSTRUÇÃO
-------------	----------------

ÁREA	APROVO
PROPRIETÁRIO	
PROJETO	
CÁLCULO	
CONSTRUÇÃO	PACOS

SEINF - SECRETARIA MUNICIPAL DE INFRA-ESTRUTURA
E CONTROLE URBANO
Fortaleza M.F. PREFEITURA MUNICIPAL DE FORTALEZA

CÉLULA DE HABITAÇÃO E EDIFICAÇÕES

ASSUNTO:	FRANQUIA:
POSTO DE SAÚDE PARQUE SANTA FLORENA	01

ESPECIFICAÇÃO DA FRANQUIA:	ESCALA:	LOCAL:
I - PLANTA DE IMPLANTAÇÃO	INDICADA	FORTALEZA

RESPONSÁVEL TÉCNICO:	GERENTE DE CELULA:
ANA MARIA BEZERRA VENTORAZZI - CREA 4.364/0-CE

FUNDESCOLA

MINISTERIO DA EDUCACAO - BANCO MUNDIAL
GOVERNO DO ESTADO DO CEARA
PREFEITURA MUNICIPAL DE FORTALEZA