




01 RAMPA P.N.E. TIPO 1 - PLANTA
ESCALA: 1:50

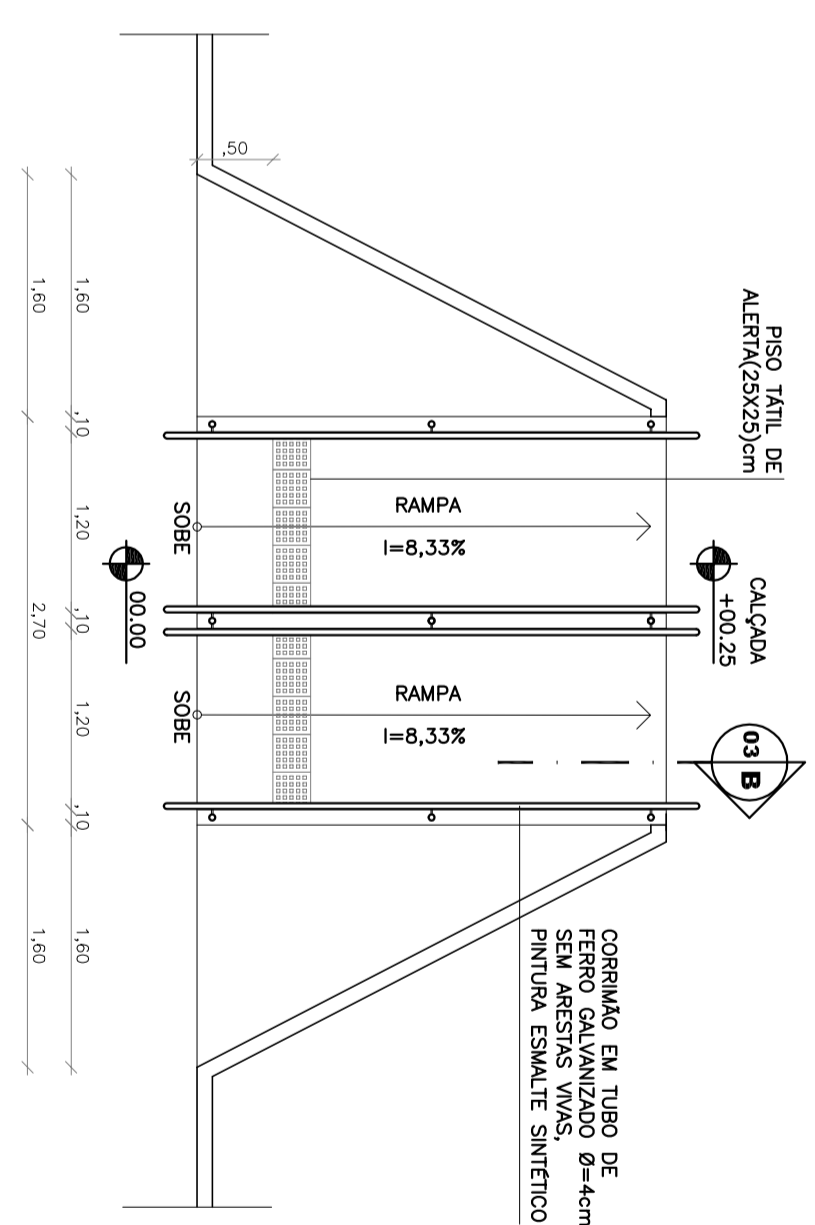


02 RAMPA PNE TIPO 2 - PLANTA
ESCALA: 1:50

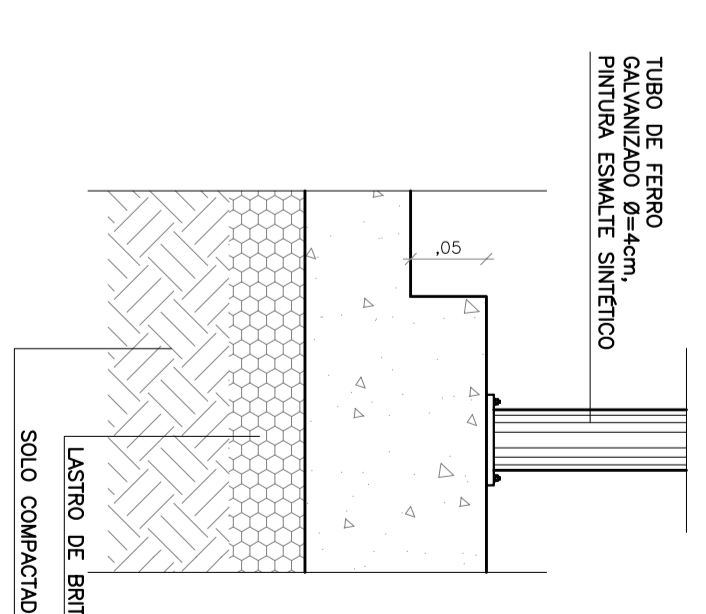


03 DETALHE 01
ESCALA: 1:5

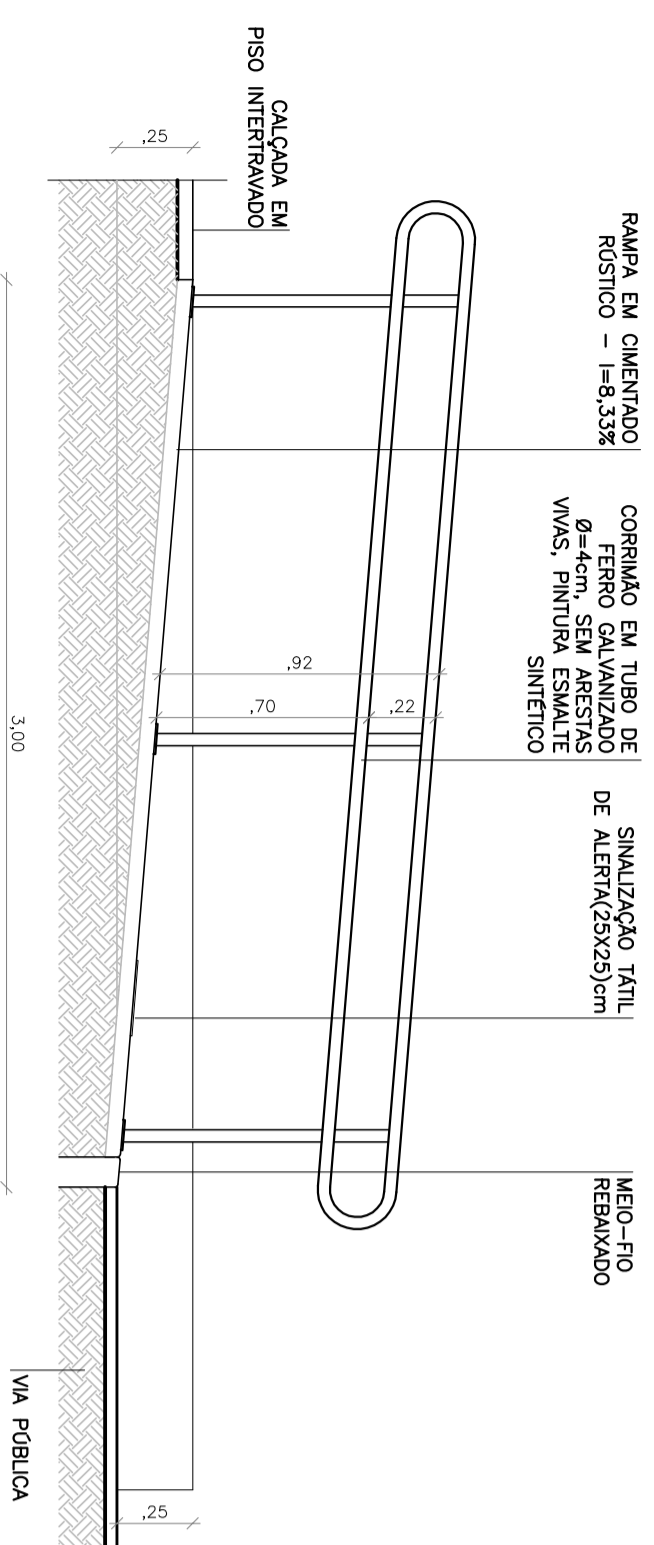


04 RAMPA P.N.E. TIPO 1 - CORTE - A
ESCALA: 1:25

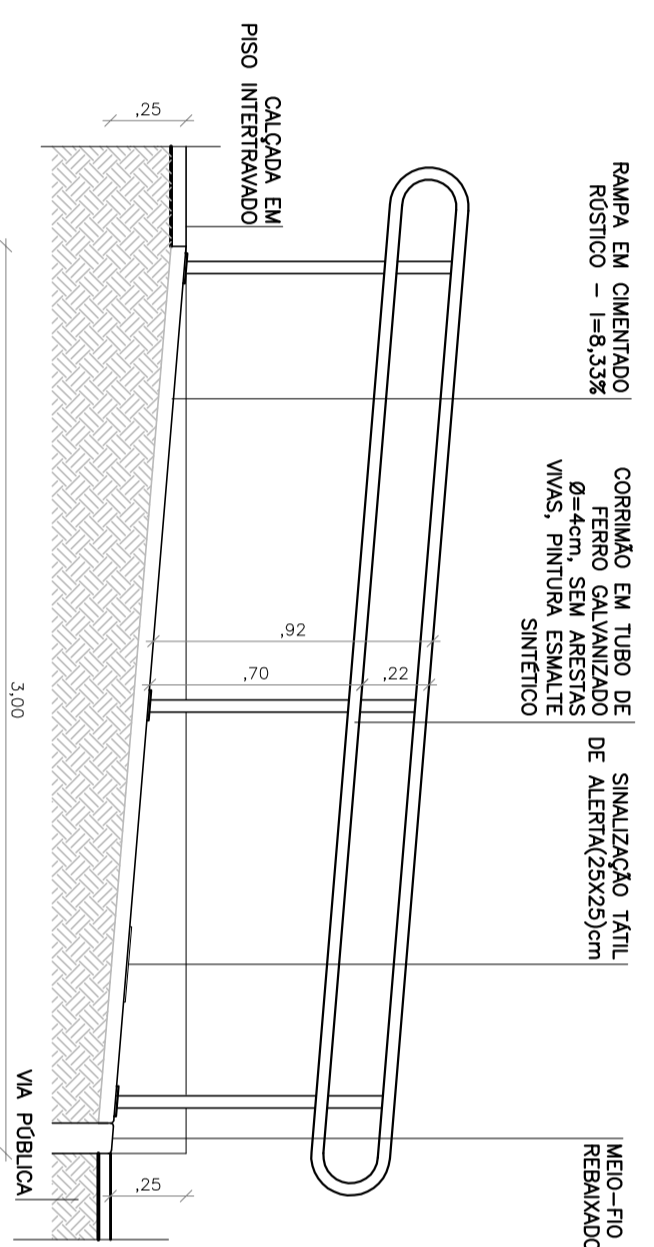


05 RAMPA PNE TIPO 2 - CORTE B
ESCALA: 1:25

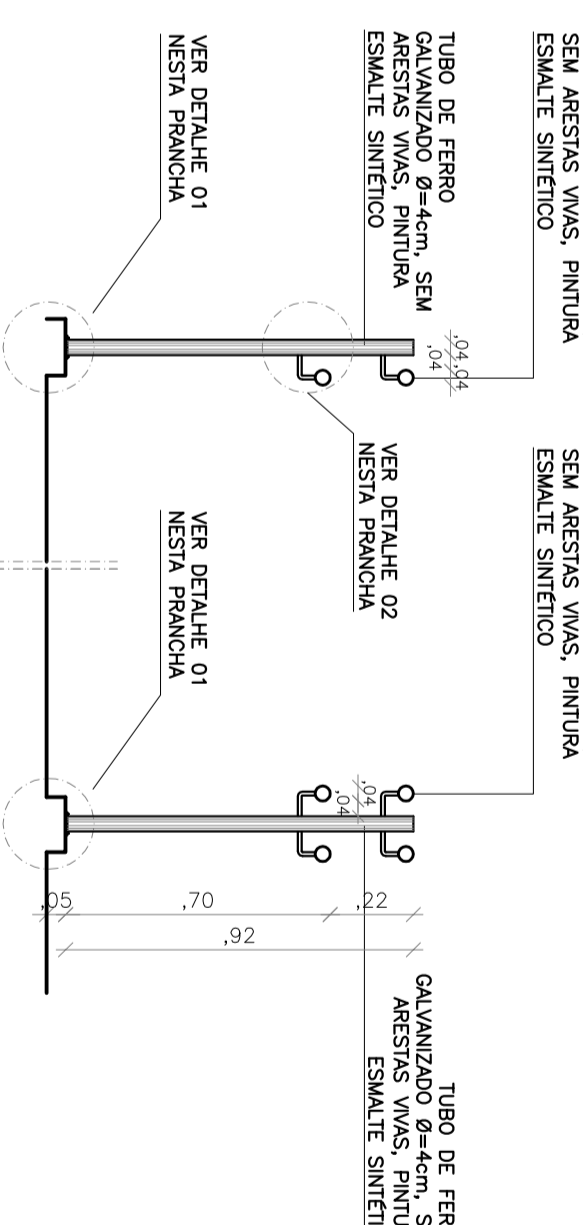


06 DET. DO CORRIMÃO FIXADO NO CHÃO
ESCALA: 1:20

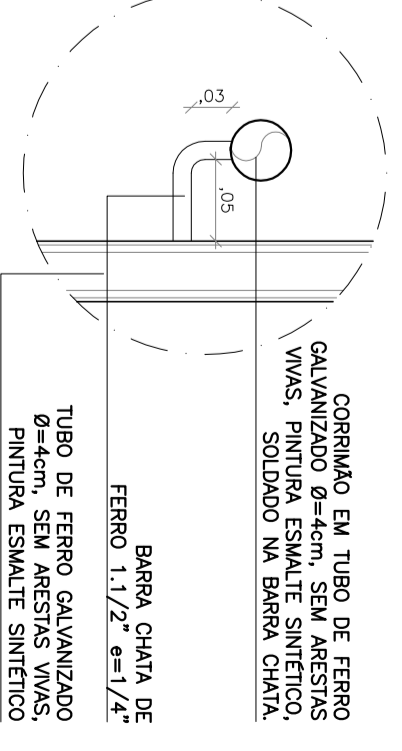


07 DETALHE 02
ESCALA: 1:5

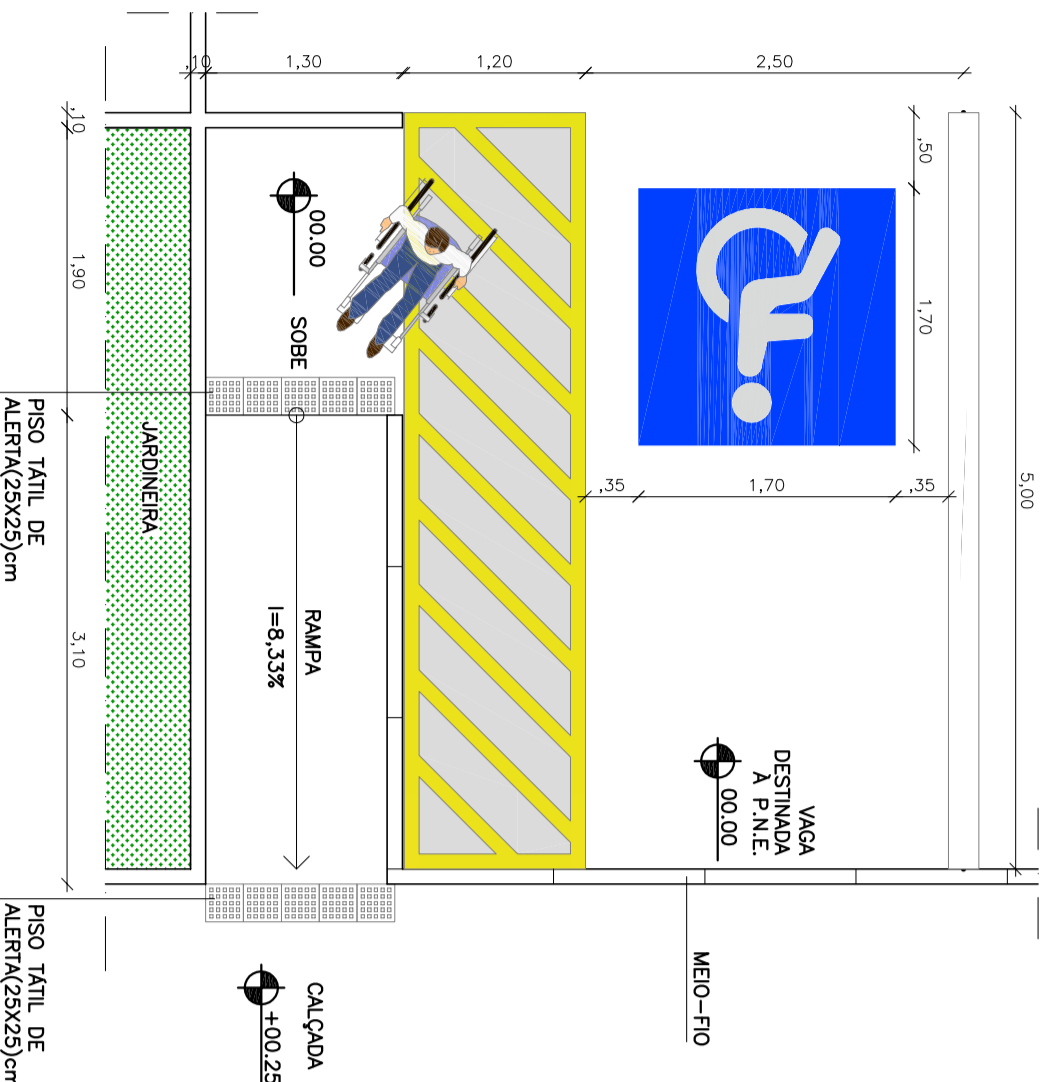


08 DETALHE VAGA PNE - PLANTA
ESCALA: 1:50

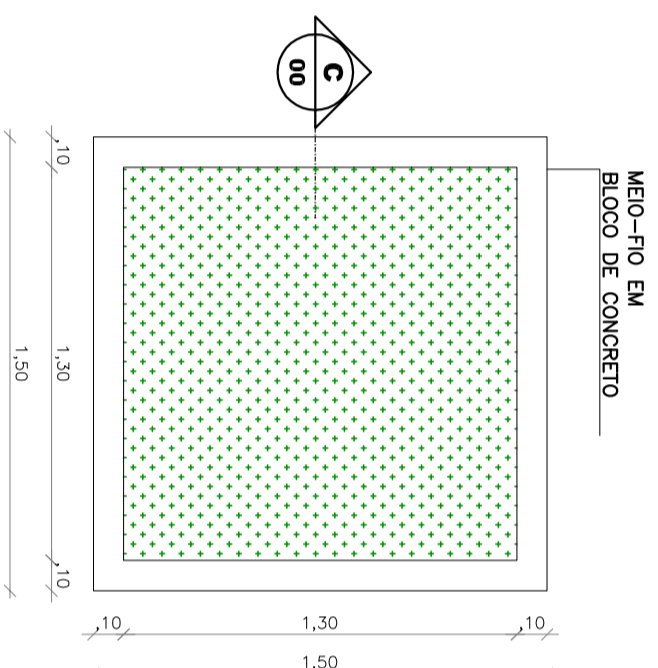


09 PROTECTOR DE RAIZ - PLANTA
ESCALA: 1:25

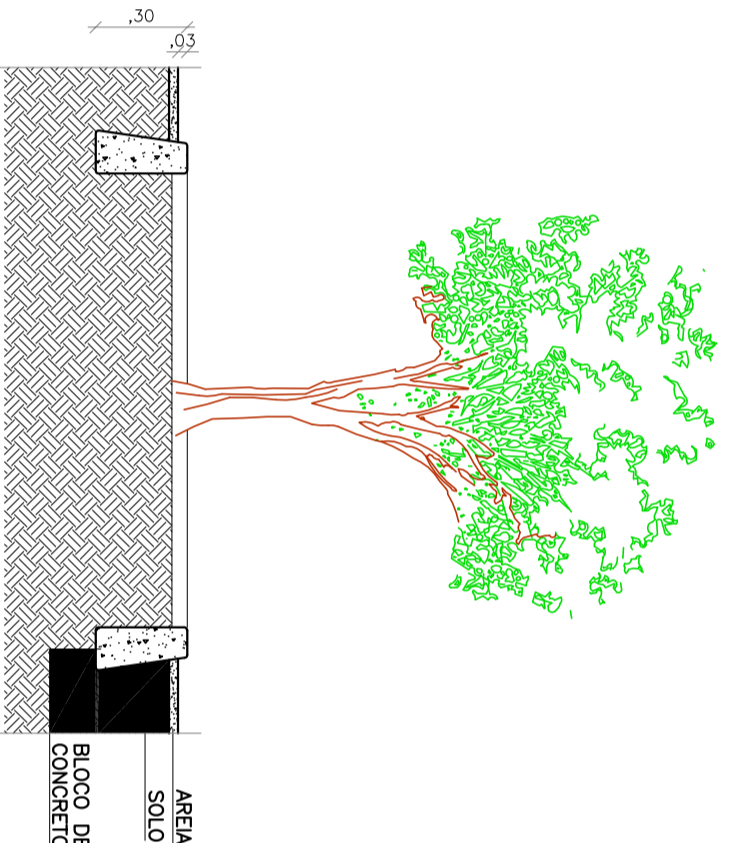

10 PROTECTOR DE RAIZ - CORTE C
ESCALA: 1:25

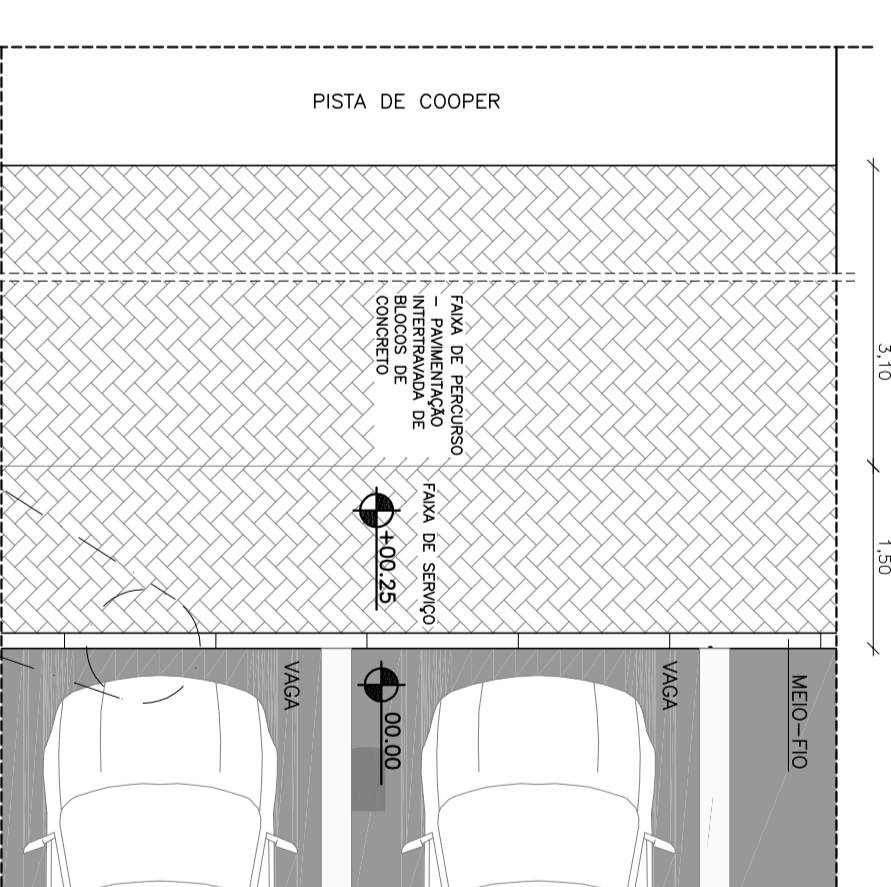

11 CALÇADA - PLANTA
ESCALA: 1:50

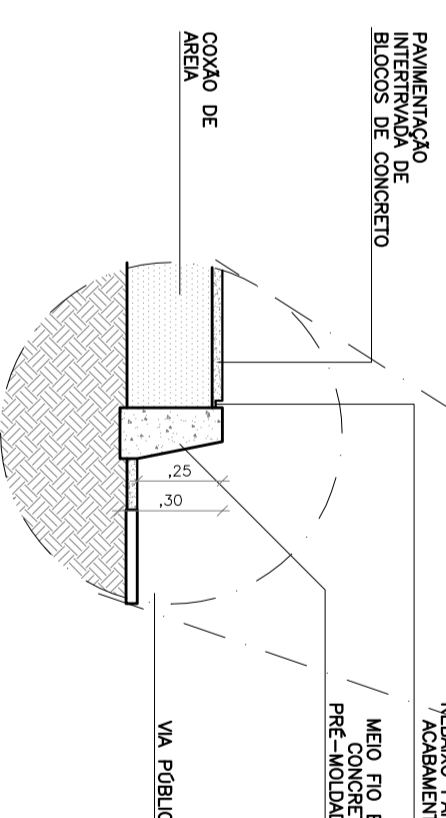

12 CALÇADA - DETALHE
ESCALA: 1:20

REVISÃO	DATA	DESCRIÇÃO	FEITO POR	APROVADO POR
04	-	-	-	-
03	-	-	-	-
02	-	-	-	-
01	-	-	-	-

PROJETO	PROJETO
PREFEITURA MUNICIPAL DE FORTALEZA	PROJETO DE PROJETOS
SEINF	Fortaleza
PRACA DA JUVENTUDE - GRANJA PORTUGAL	Fortaleza
ENTRE AS RUAS EMILIO DE MENEZES, JACUARI E ANTONIO NERY	Fortaleza
ARQUITETONICO	ARQUITETONICO
ARQUITO. MARIA ISABEL G. DE LUCENA	ARQUITO. MARIA ISABEL G. DE LUCENA
ARQUITO. ROGERIO VASCONCELOS DE SOUZA	ARQUITO. ROGERIO VASCONCELOS DE SOUZA
DETALHES GERAIS - 01	DETALHES GERAIS - 01
SENENRA - CONTRA	SENENRA - CONTRA
JCA ENGENHARIA E ARQUITETURA	JCA ENGENHARIA E ARQUITETURA

Fortaleza
 Prefeitura Municipal de Fortaleza
SEINF
 Secretaria Municipal de Infraestrutura
Fortaleza
PRACA DA JUVENTUDE - GRANJA PORTUGAL
 ENTRE AS RUAS EMILIO DE MENEZES, JACUARI E ANTONIO NERY
 ARQUITETONICO
 ARQUITO. MARIA ISABEL G. DE LUCENA
 ARQUITO. ROGERIO VASCONCELOS DE SOUZA
 DETALHES GERAIS - 01
 SENENRA - CONTRA
 JCA ENGENHARIA E ARQUITETURA
 17/03/10