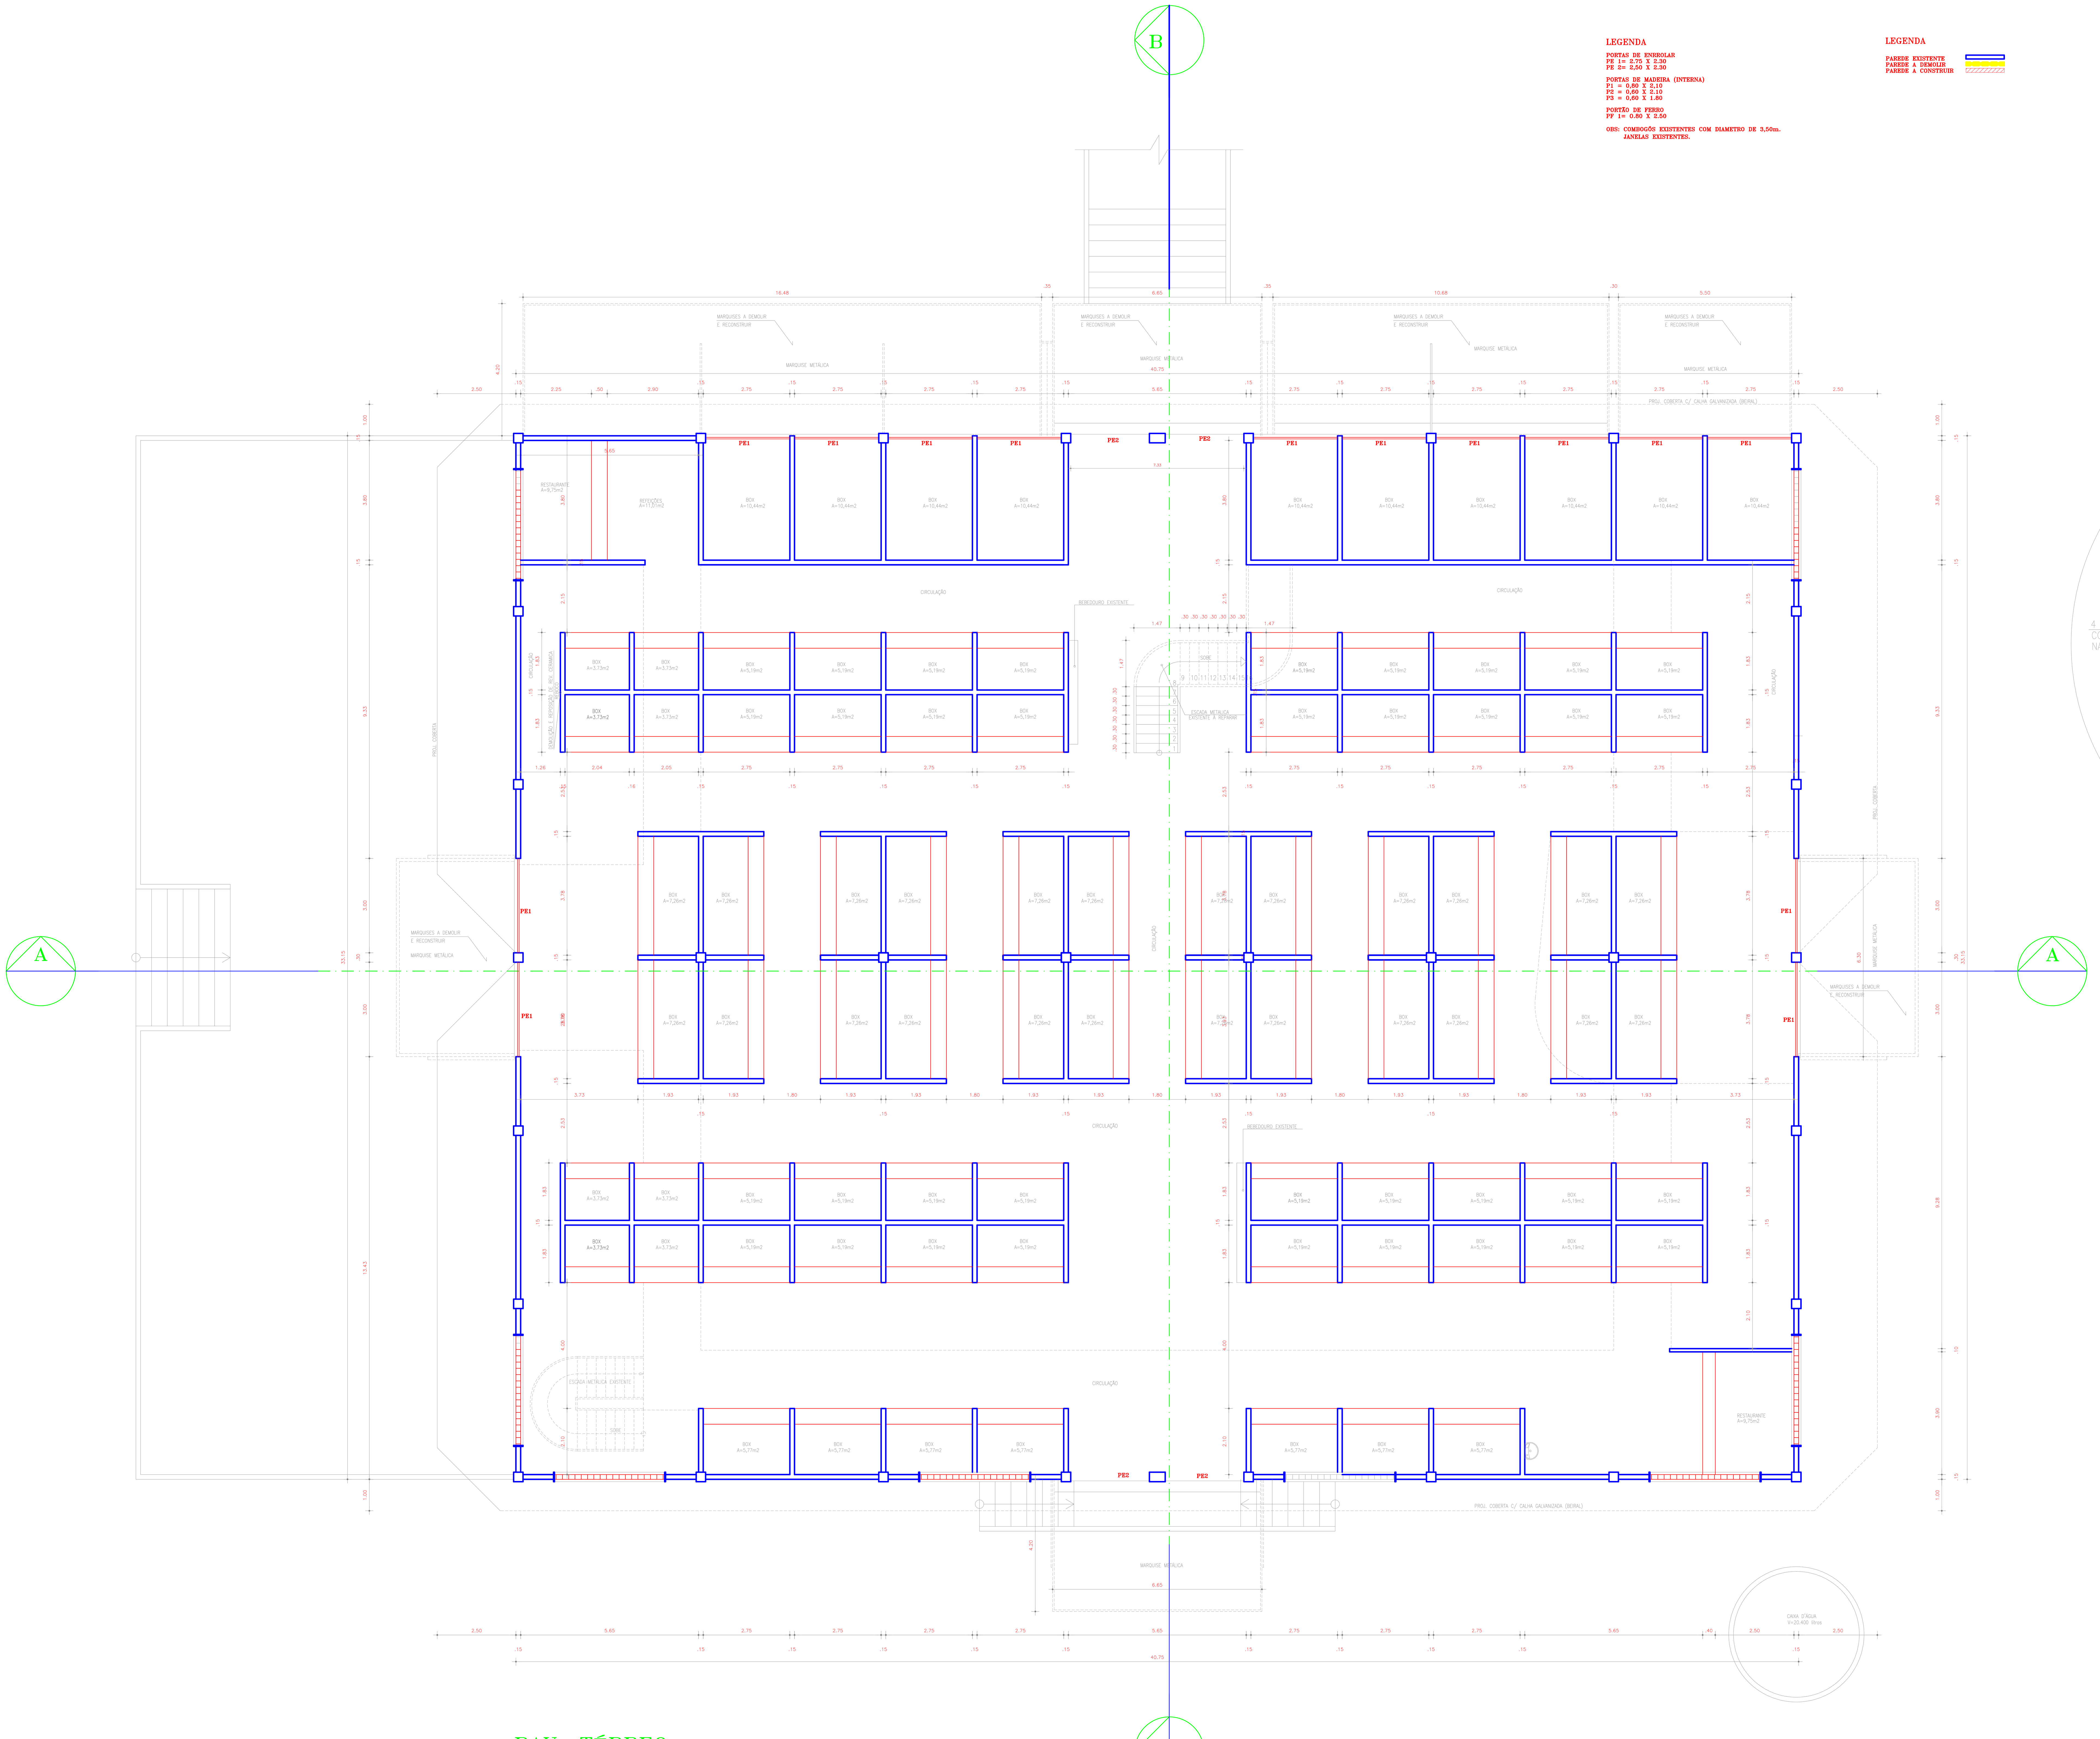

PAV. TÉRREO
ESCALA 1 : 75

LEGENDA
PORTAS DE ENROLAR
PE 1= 2.75 X 2.30
PE 2= 2,50 X 2.30

PORTAS DE MADEIRA (INTERNA)
P1 = 0,80 X 2,10
P2 = 0,60 X 2.10
P3 = 0,60 X 1.80

PORTÃO DE FERRO
PF 1= 0.80 X 2.50

OBS: COMBOGÓS EXISTENTES COM DIAMETRO DE 3,50m.
JANELAS EXISTENTES.

LEGENDA
PAREDE EXISTENTE
PAREDE A DEMOLIR
PAREDE A CONSTRUIR

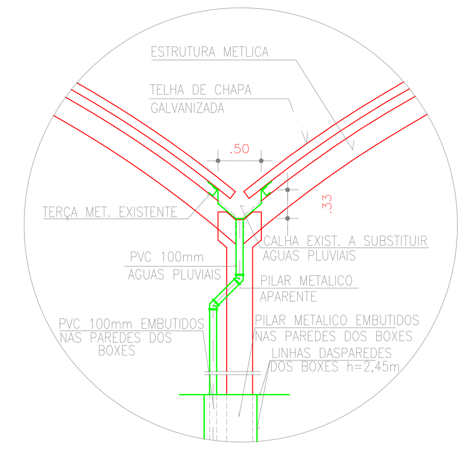

DET 01
ESCALA 1/50

DET. CALHA CENTRAL
S/ESCALA

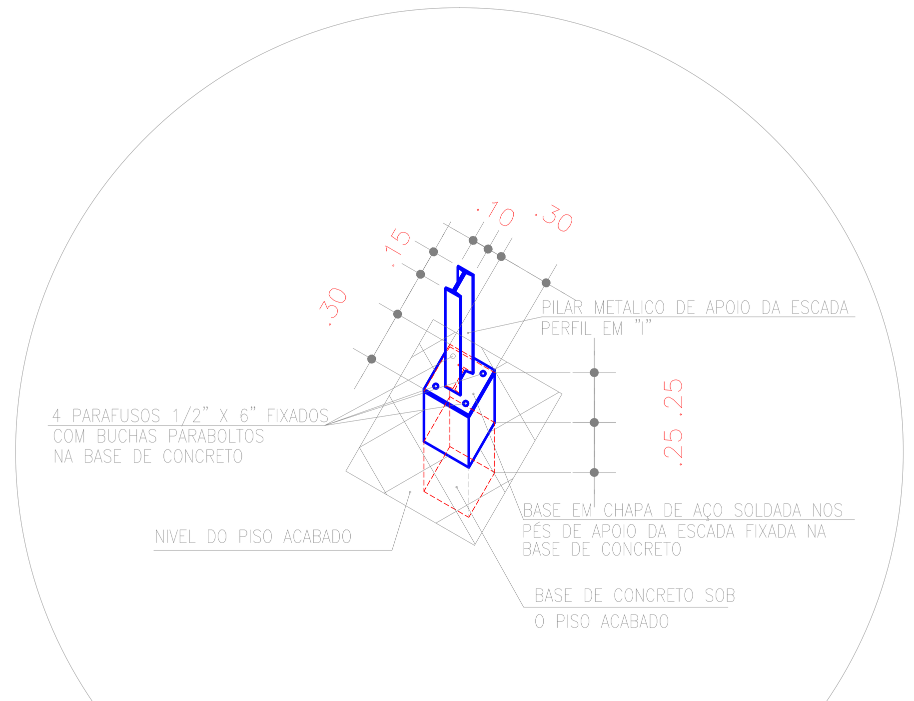

DET. APOIOS DA ESCADA
S/ ESCALA

CBS	TELECEARÁ
CAGECE	SAÚDE
ISSP	ISSC
CREA	APROVO
PROPRIETÁRIO PROJETO CALCULO CONSTRUÇÃO	PAGO

PROJETO DE ARQUITETURA MERCADO CARLITO PAMPLONA

CONTEÚDO: REFORMA DO MERCADO DO BAIRRO CARLITO PAPLONA

DATA: 06/2013	ESCALAS: 1 / 75	DESENHO: Elso/Urubatan	CONTEÚDO DA PRANCHA: PLANTA BAIXA PAV. TÉRREO	PRANCHA 01/03

RESP. TÉCNICO

C:\Users\Obras\Documents\## DOCS 2013\## PROJETOS CAD\REFORMA MERCADO MUN. DO CARLITO PAMPLONA\2_Projetos\MERC. CARLITO PROJ. FINAL.dwg, 26/08/2013 09:19:26, DWG To PDF.pc3,
ISO A0 (841.00 x 1189.00 MM), 1:0.103435